



ENREGISTREMENT **Installations classées pour la protection de** **l'environnement**

FIGURES

GAEC CARON

*MM et Mmes CARON Christophe, Vincent, Mélanie et
Marie-Pierre*

M LOCQUENEUX Roger

17, Rue de Sommeville

02450 LAVAQUERESSE

Tél : 03.23.61.20.39

EN 269 009 18

Conseiller : **Anne Laure Cazier**

Assistante : Séverine HOUDELET

Tél. : 03 23 22 51 34

Fax : 03 23 23 17 87

E-mail : anne-laure.cazier@ma02.org

Date de premier contact : avril 2018

Date de remise à l'exploitant : 07/02/2019

Date de dépôt en Direction Départementale des Territoires : 03/05/2019

Date de dépôt des exemplaires supplémentaires :


Site 1

☐ Limite d'ilot

Occupation du sol :

 Terres labourables
 Prairies

Echelle : 1:10 000

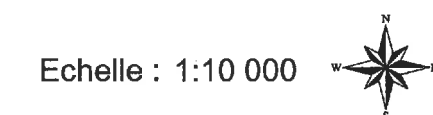

0 100 200 400 Mètres

GAEC CARON
Plan de localisation des installations



Site 2

-  Limites de communes
-  Rayon d'affichage (1 km)

-  Limite d'ilot

Occupation du sol :

-  Terres labourables
-  Prairies

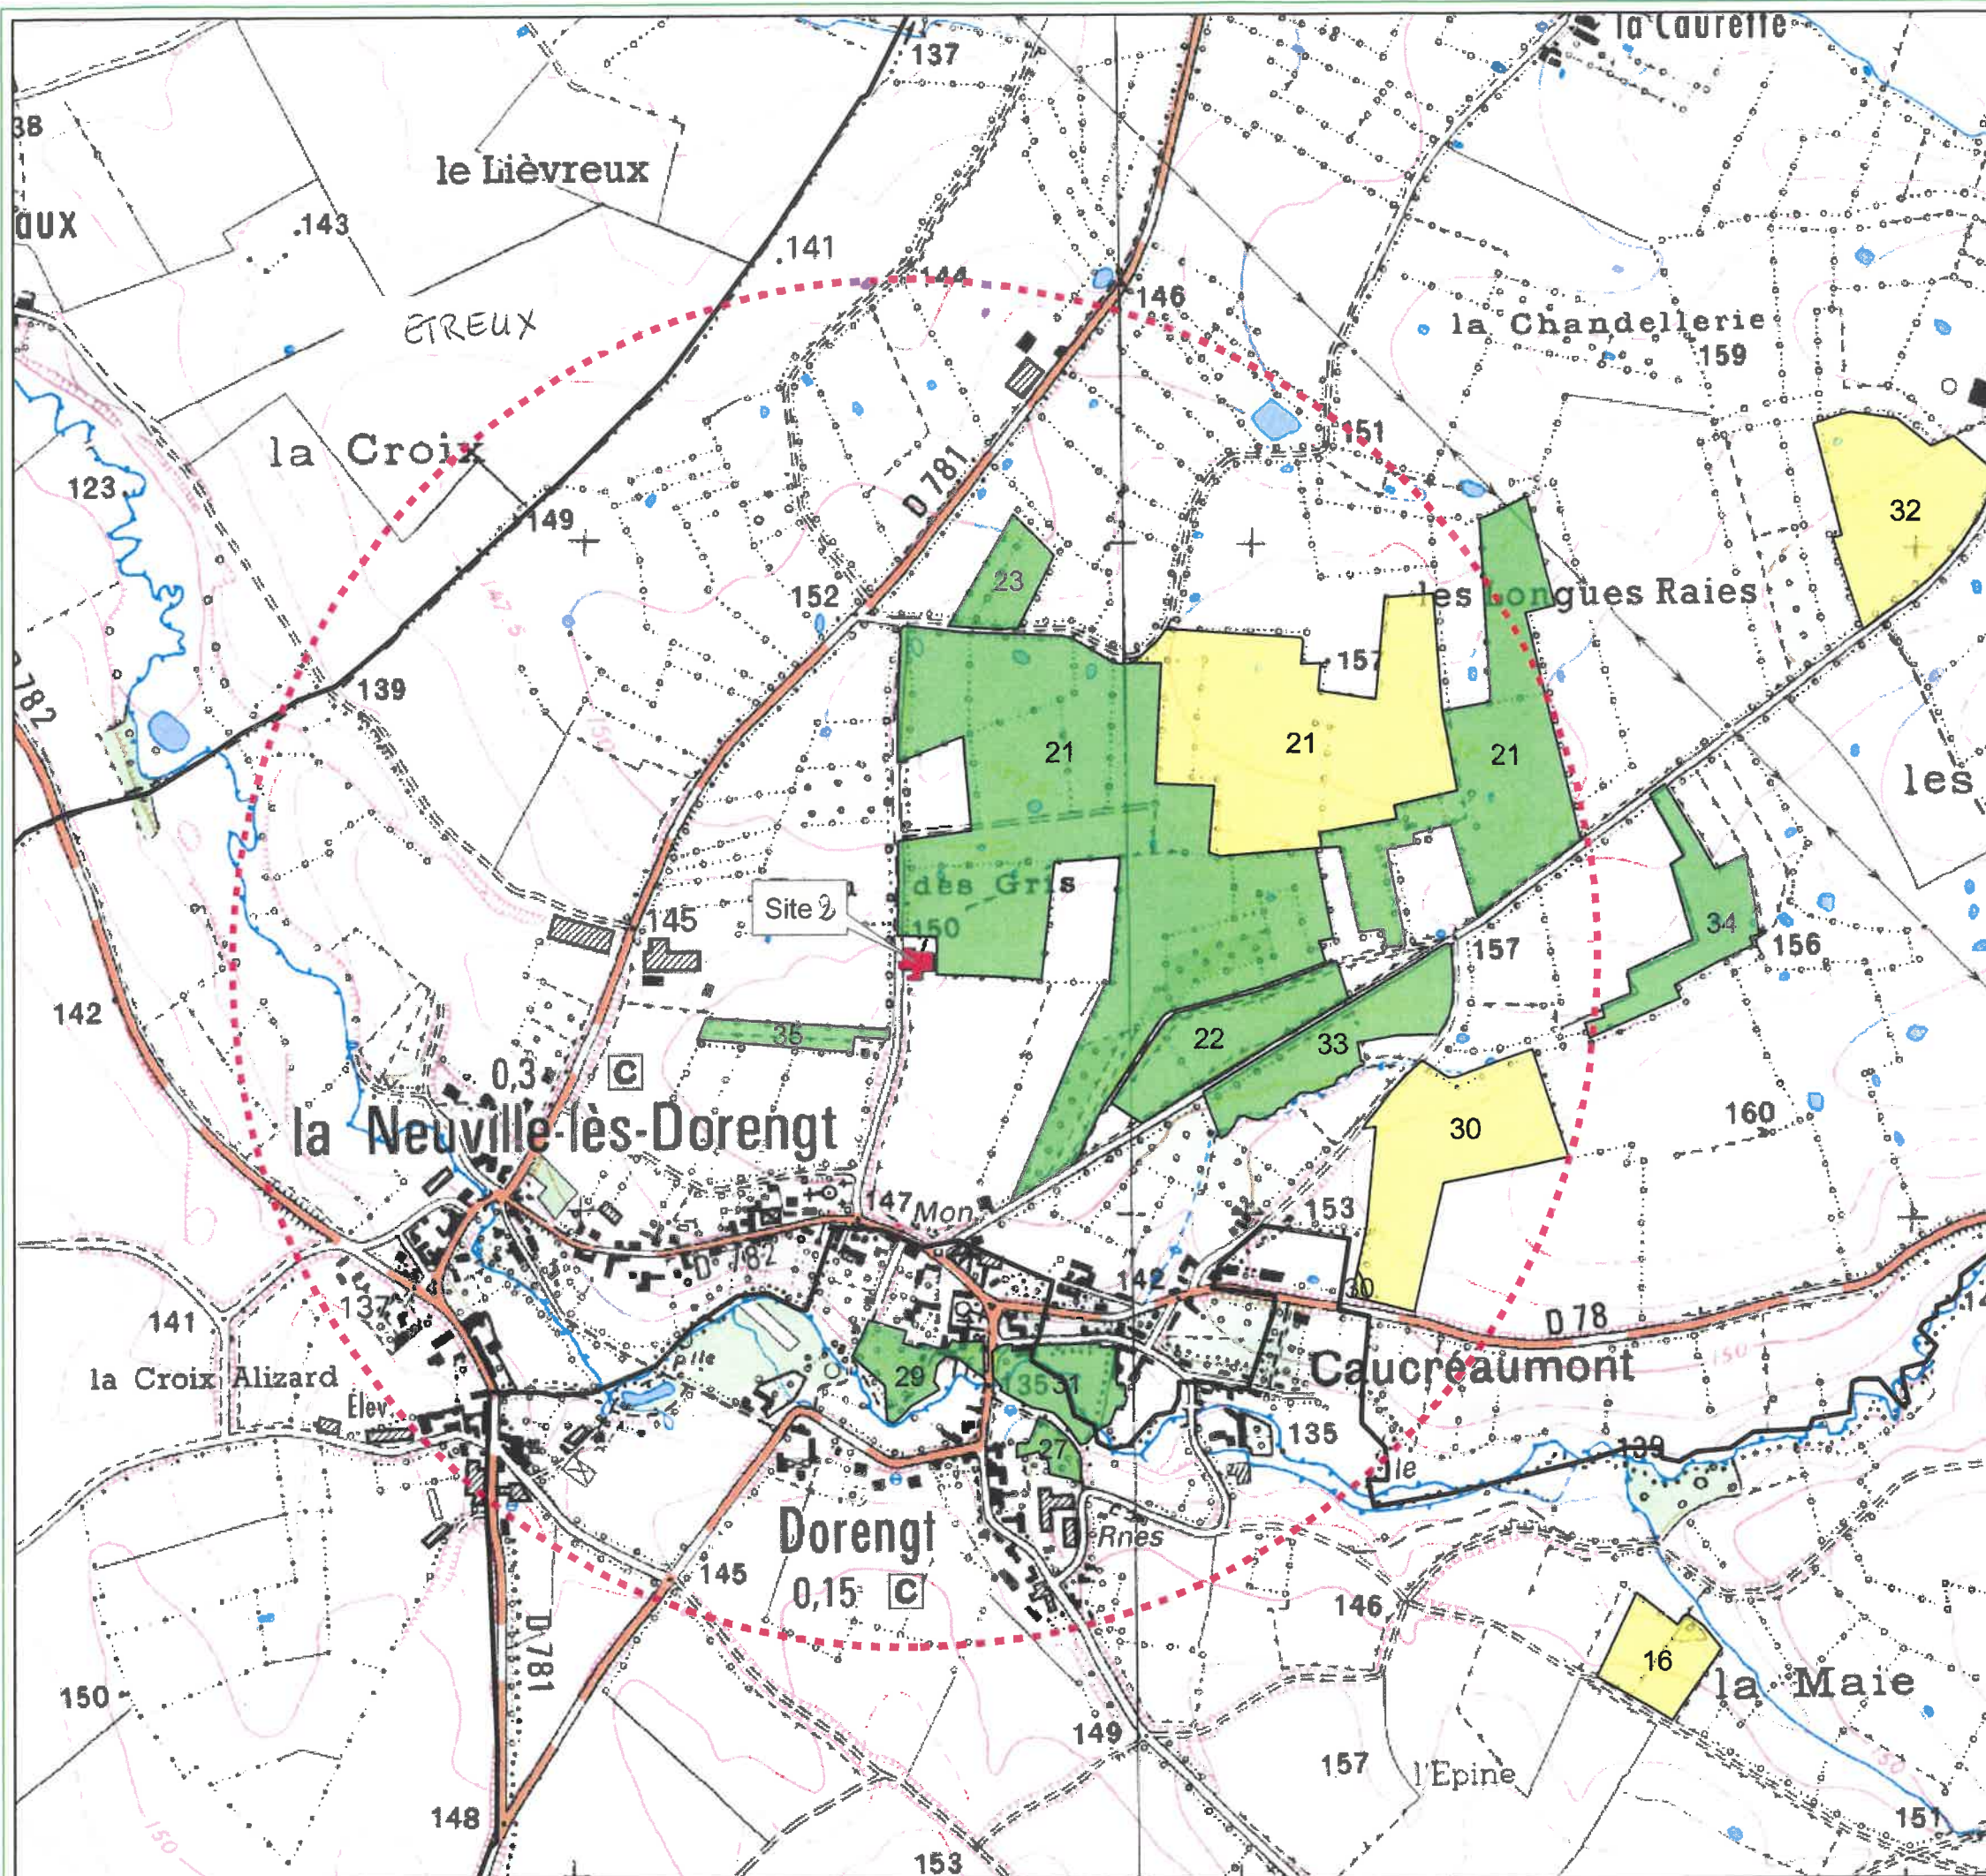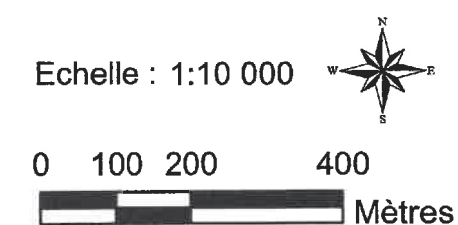

GAEC CARON
Plan de localisation des installations



Site 3

-  Limites de communes
-  Rayon d'affichage (1 km)

-  Limite d'ilot

Occupation du sol :

-  Terres labourables
-  Prairies

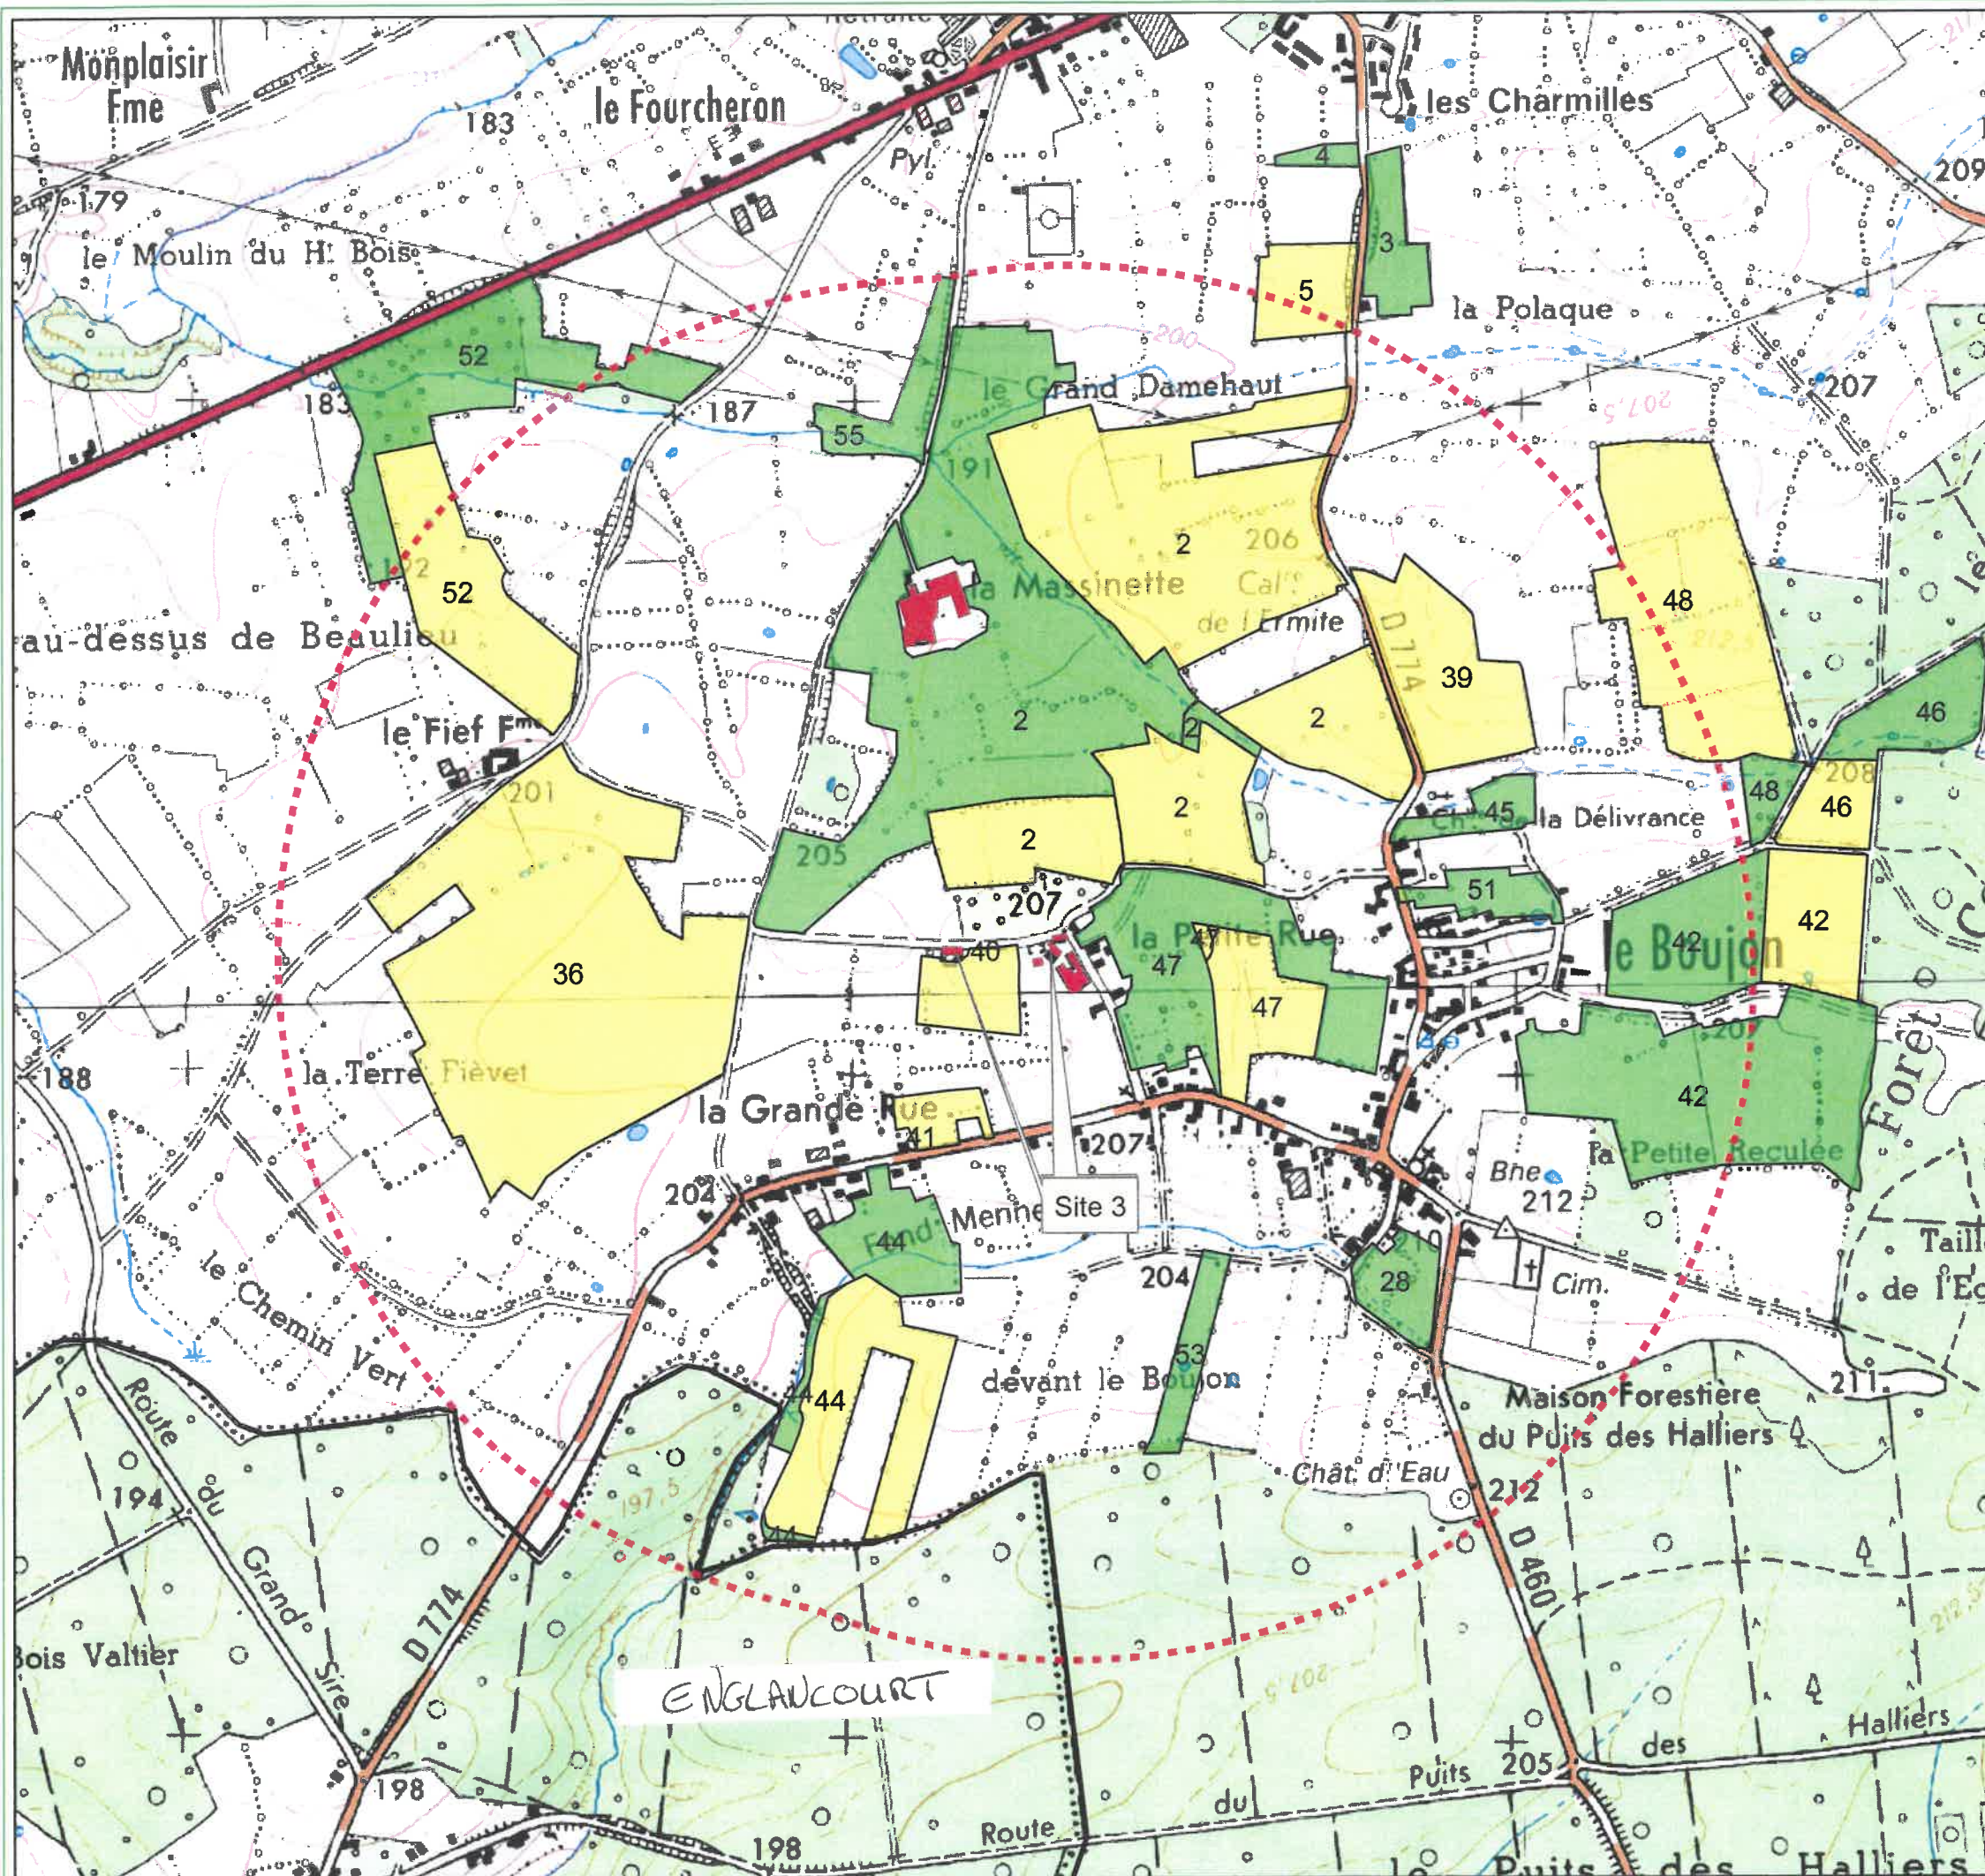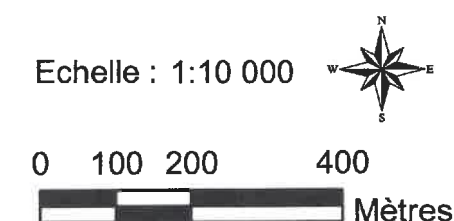

Site 4

 Limites de communes

 Rayon d'affichage (1 km)

☐ Limite d'ilot

Occupation du sol :

Terres labourables

Prairies

Echelle : 1:10 000

0 100 200 400 Mètres

GAEC CARON Vue aérienne des installations


Site 1

-  Limites de communes
-  Rayon d'affichage (1 km)

-  Limite d'ilot

Occupation du sol :

-  Terres labourables
-  Prairies

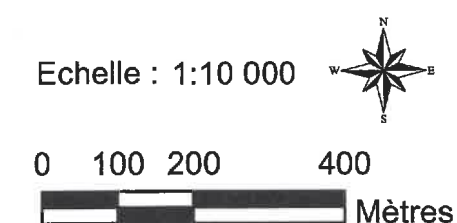

GAEC CARON
Vue aérienne des installations



Site 2

-  Limites de communes
-  Rayon d'affichage (1 km)

-  Limite d'ilot

Occupation du sol :

-  Terres labourables
-  Prairies

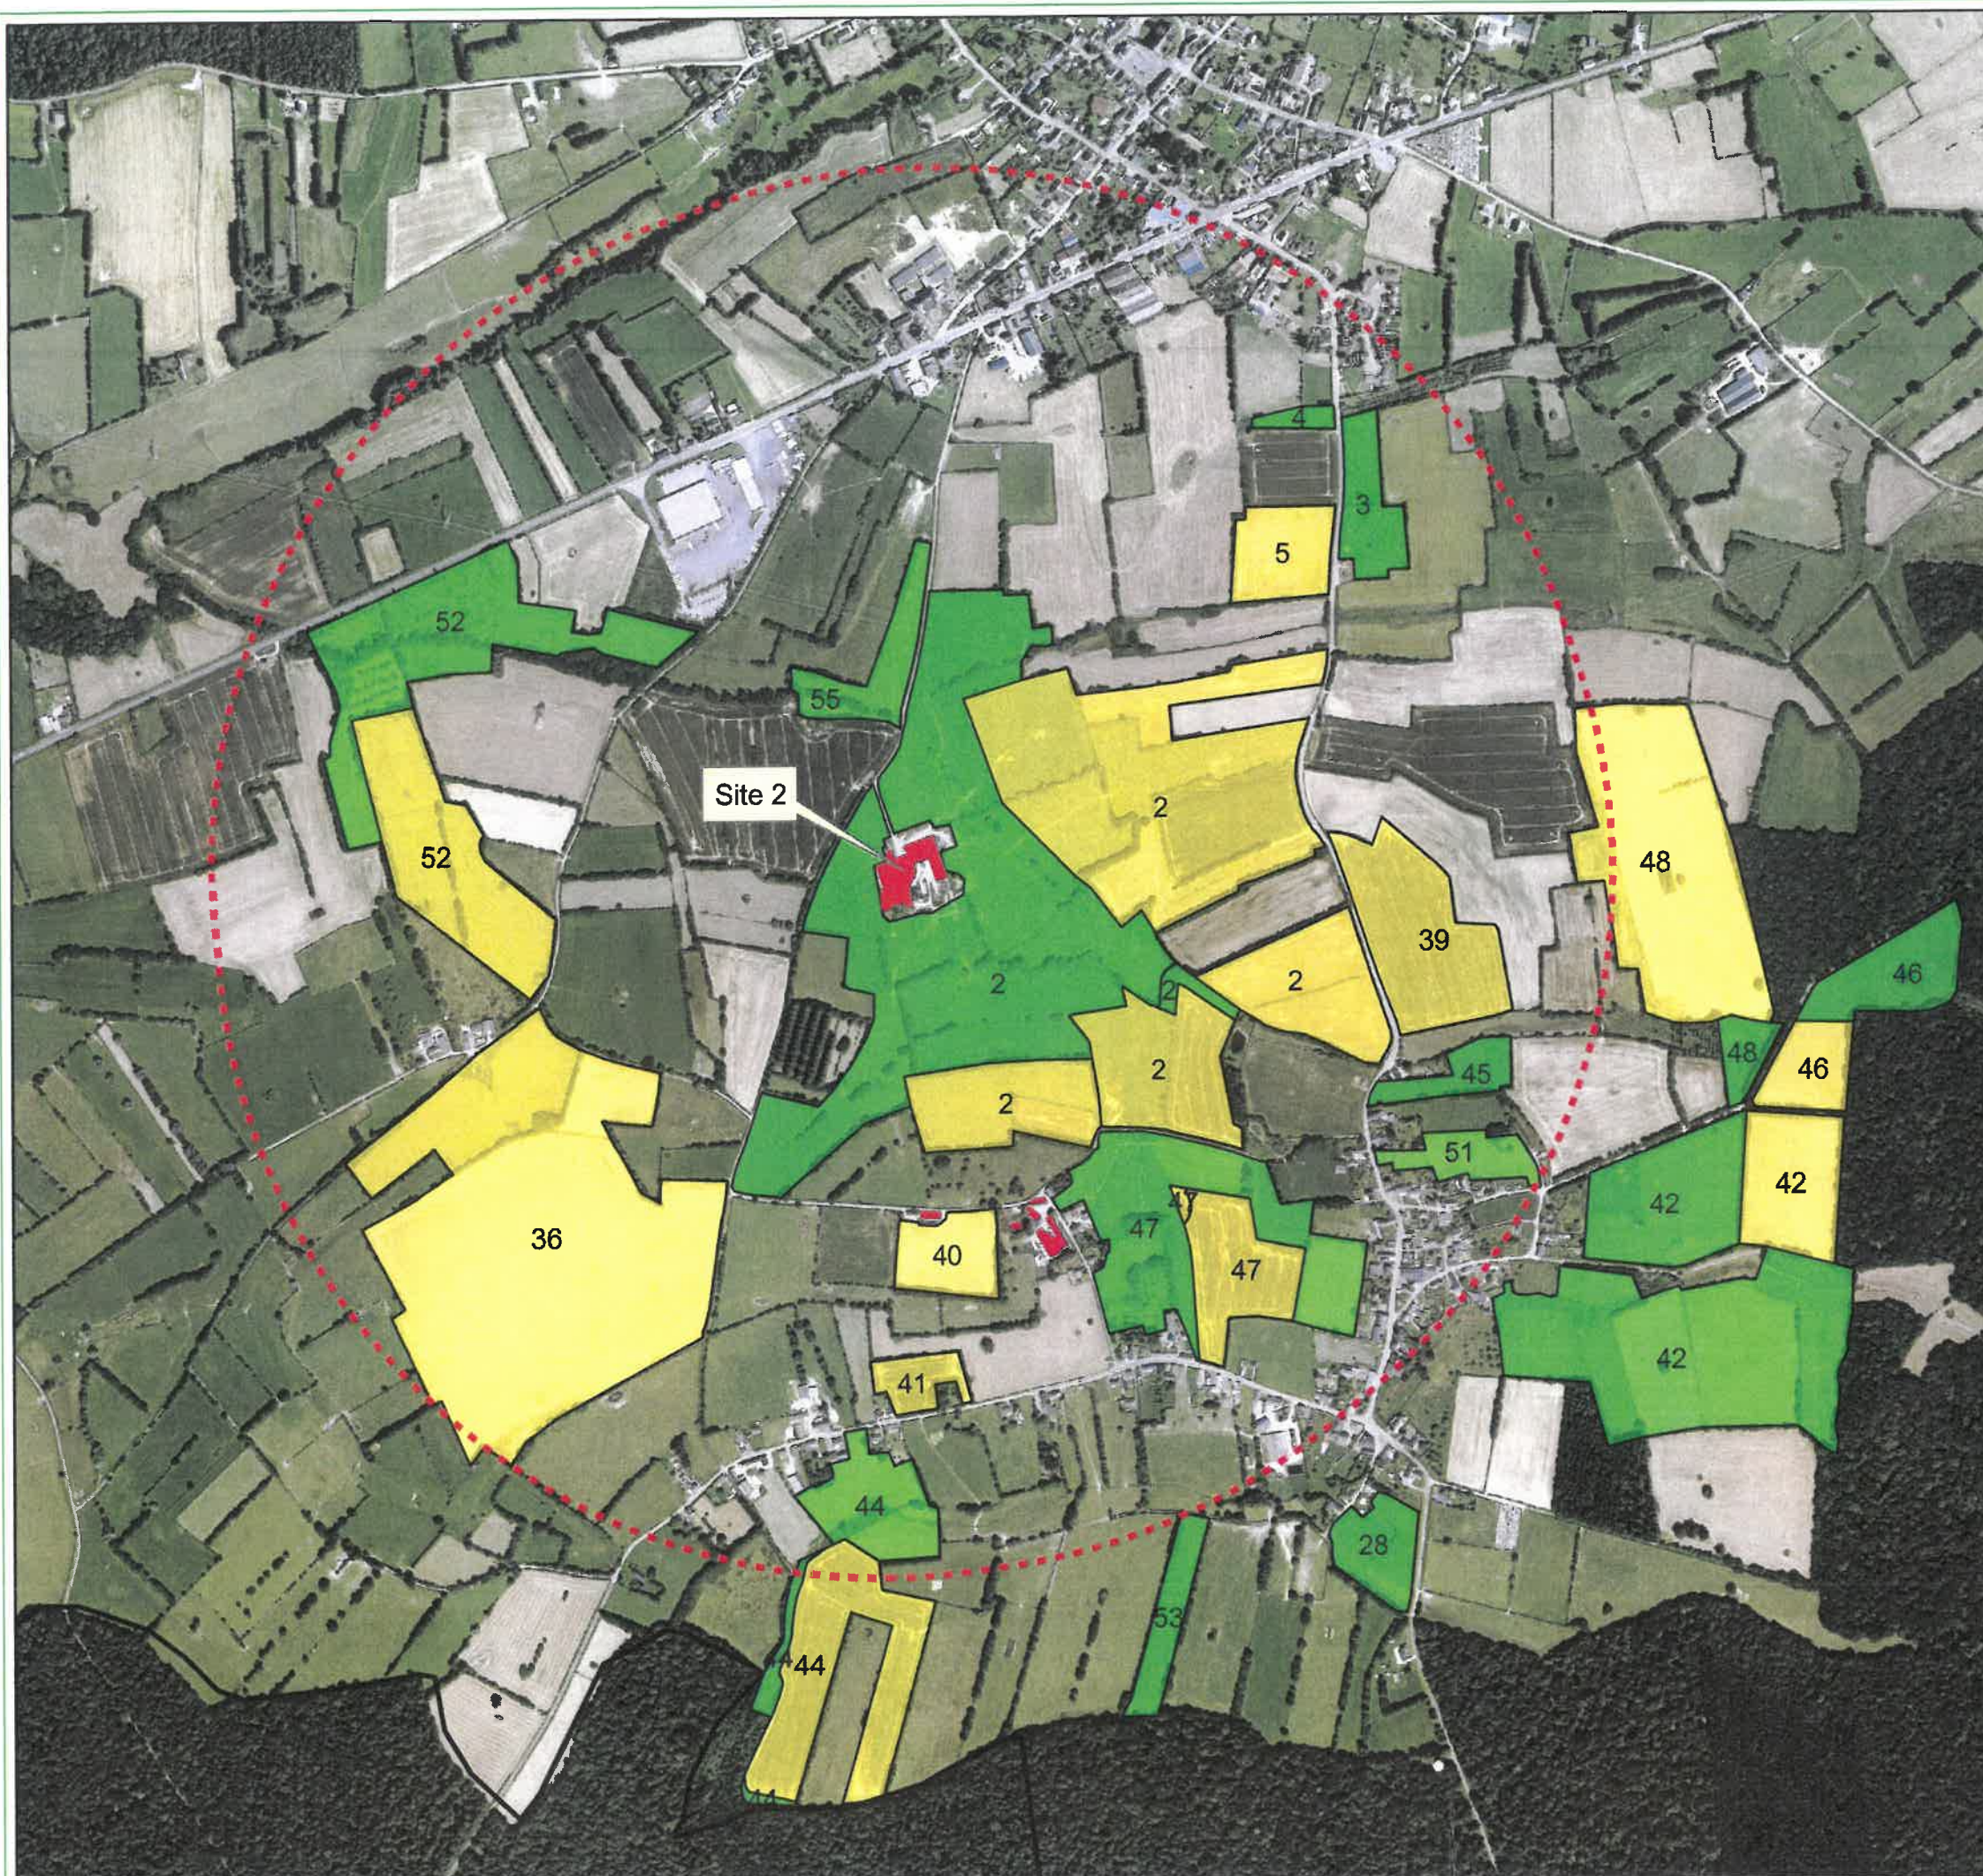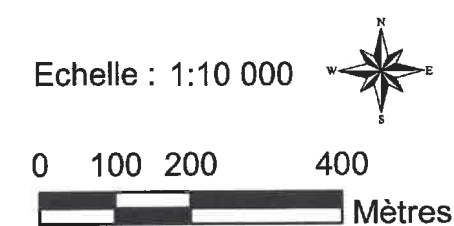

GAEC CARON Vue aérienne des installations

Site 3


-  Limites de communes
-  Rayon d'affichage (1 km)

-  Limite d'ilot


Occupation du sol :

-  Terres labourables
-  Prairies

Echelle : 1:10 000

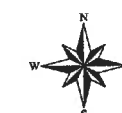

0 100 200 400
 Mètres

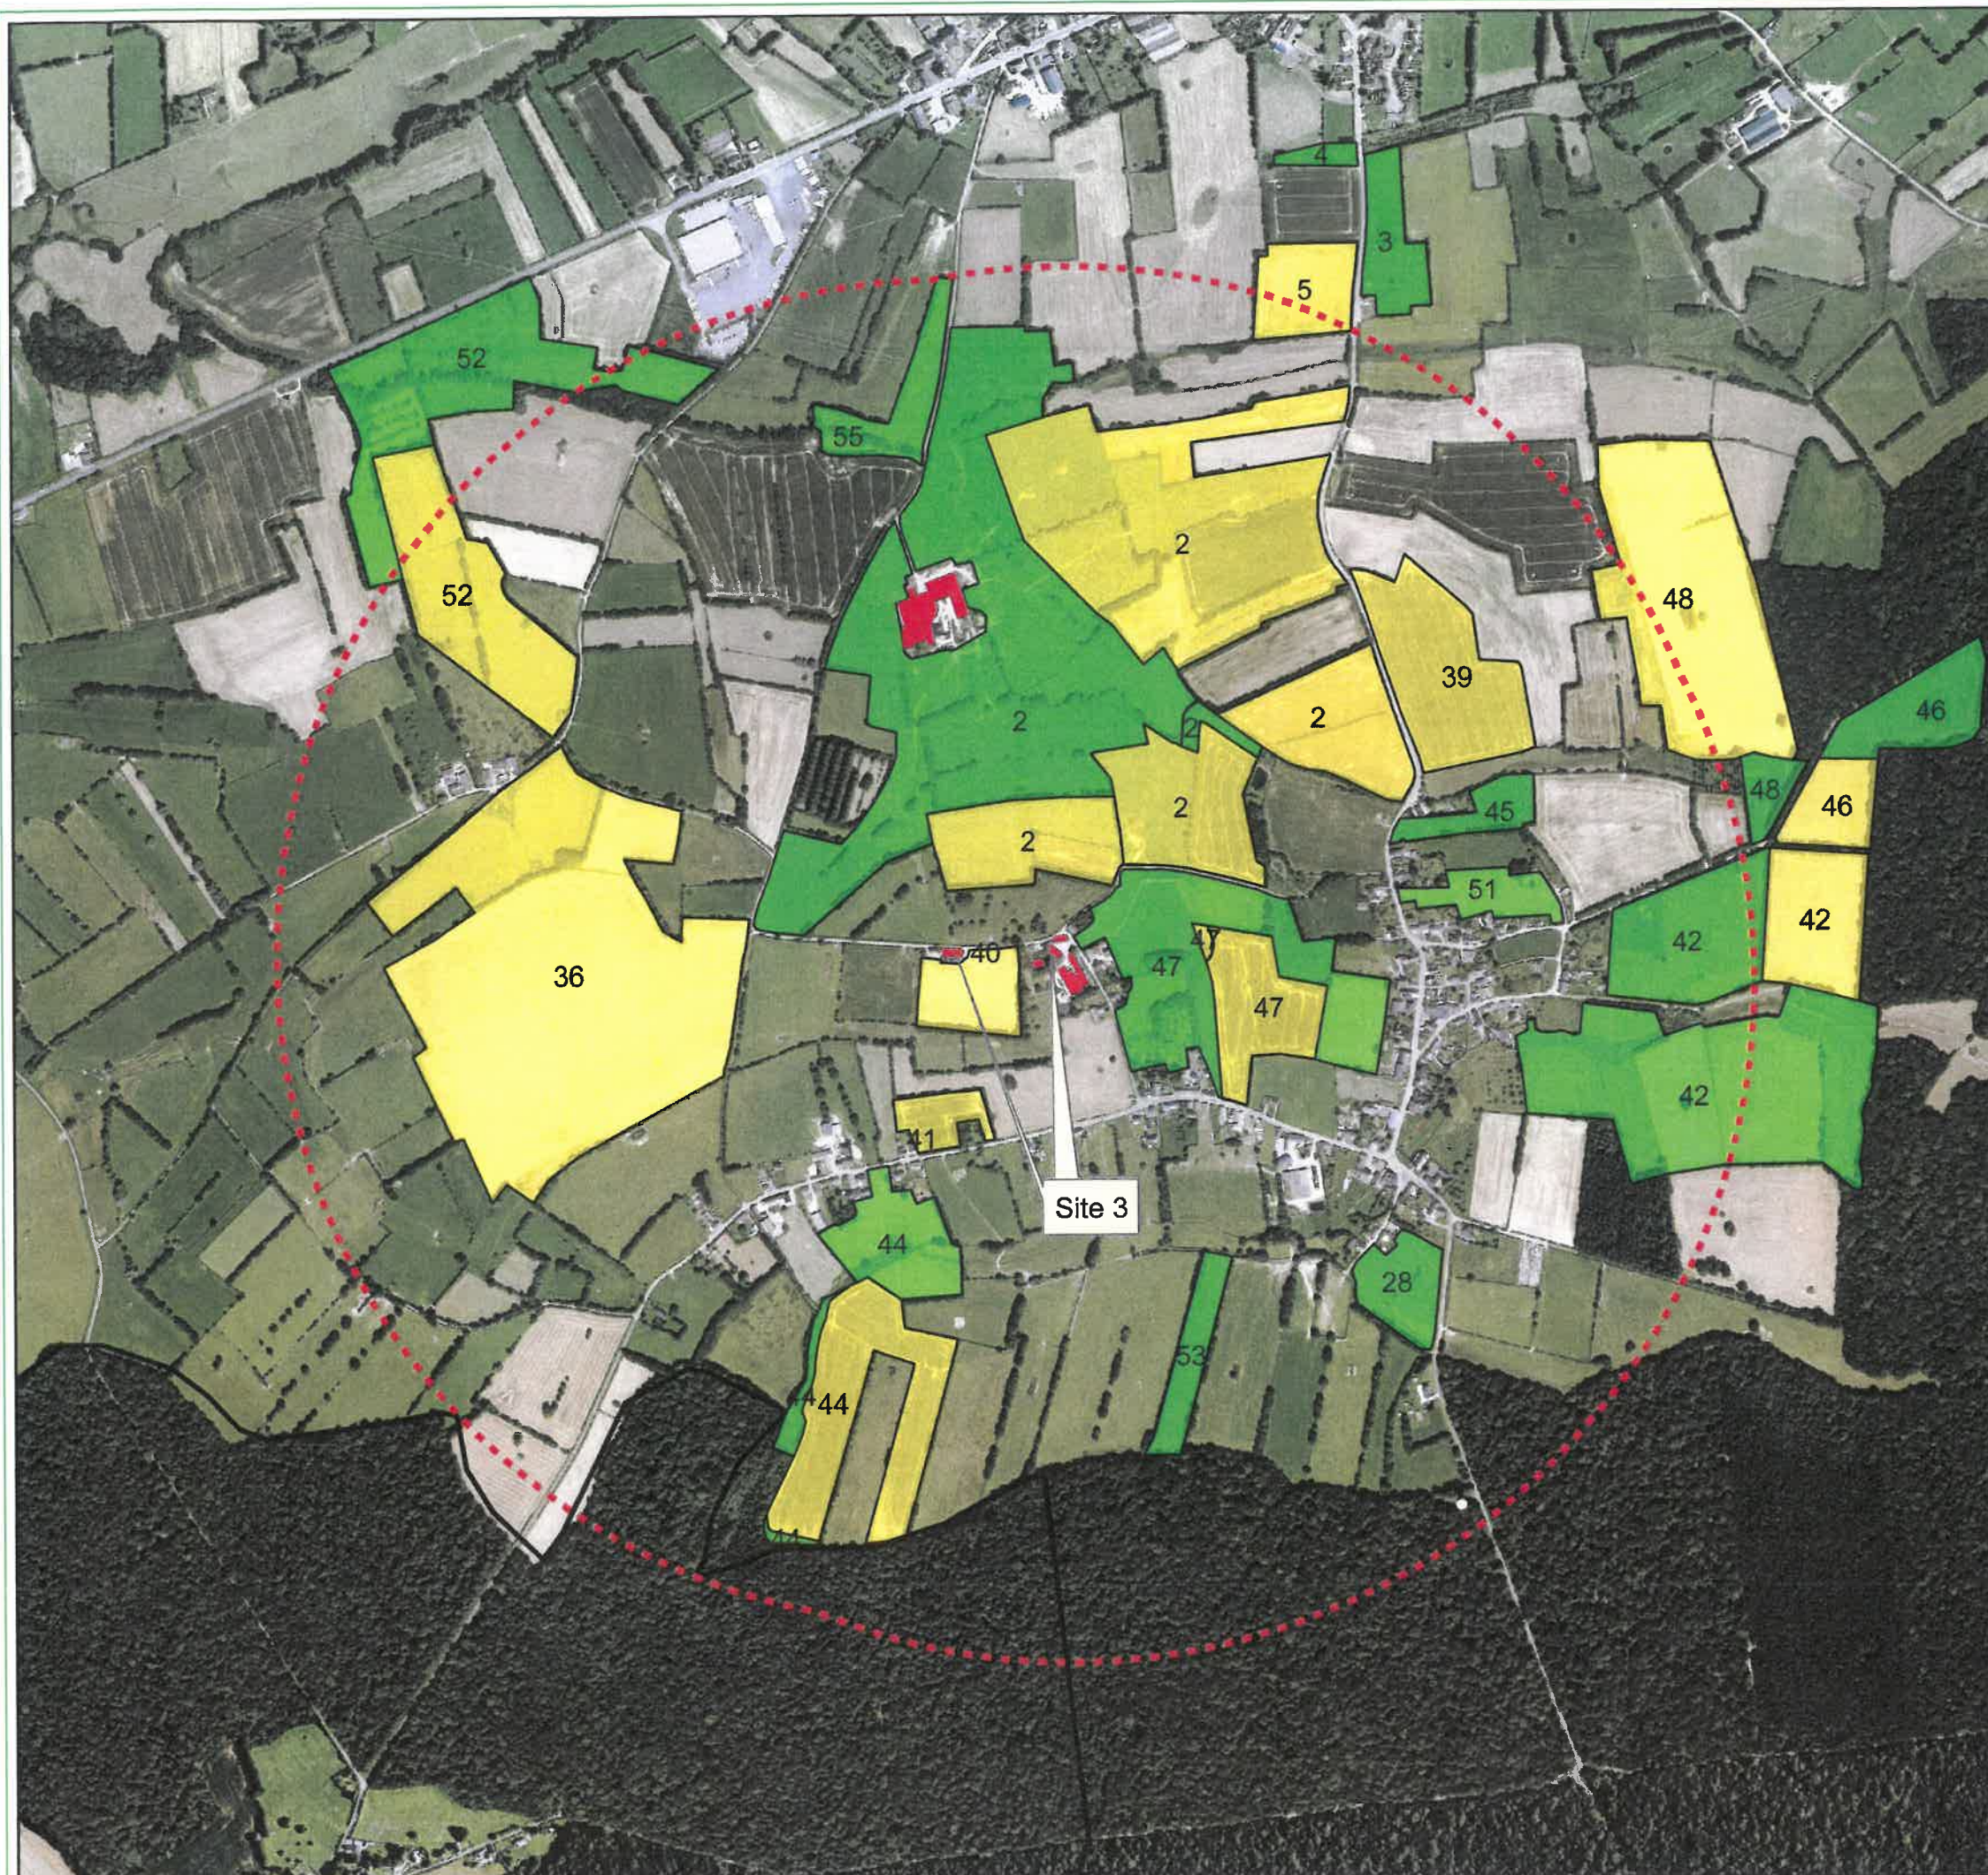

GAEC CARON

Vue aérienne des installations

Site 4

-  Limites de communes
-  Rayon d'affichage (1 km)

-  Limite d'ilot

Occupation du sol :


-  Terres labourables
-  Prairies

Echelle : 1:10 000



0 100 200 400

 Mètres

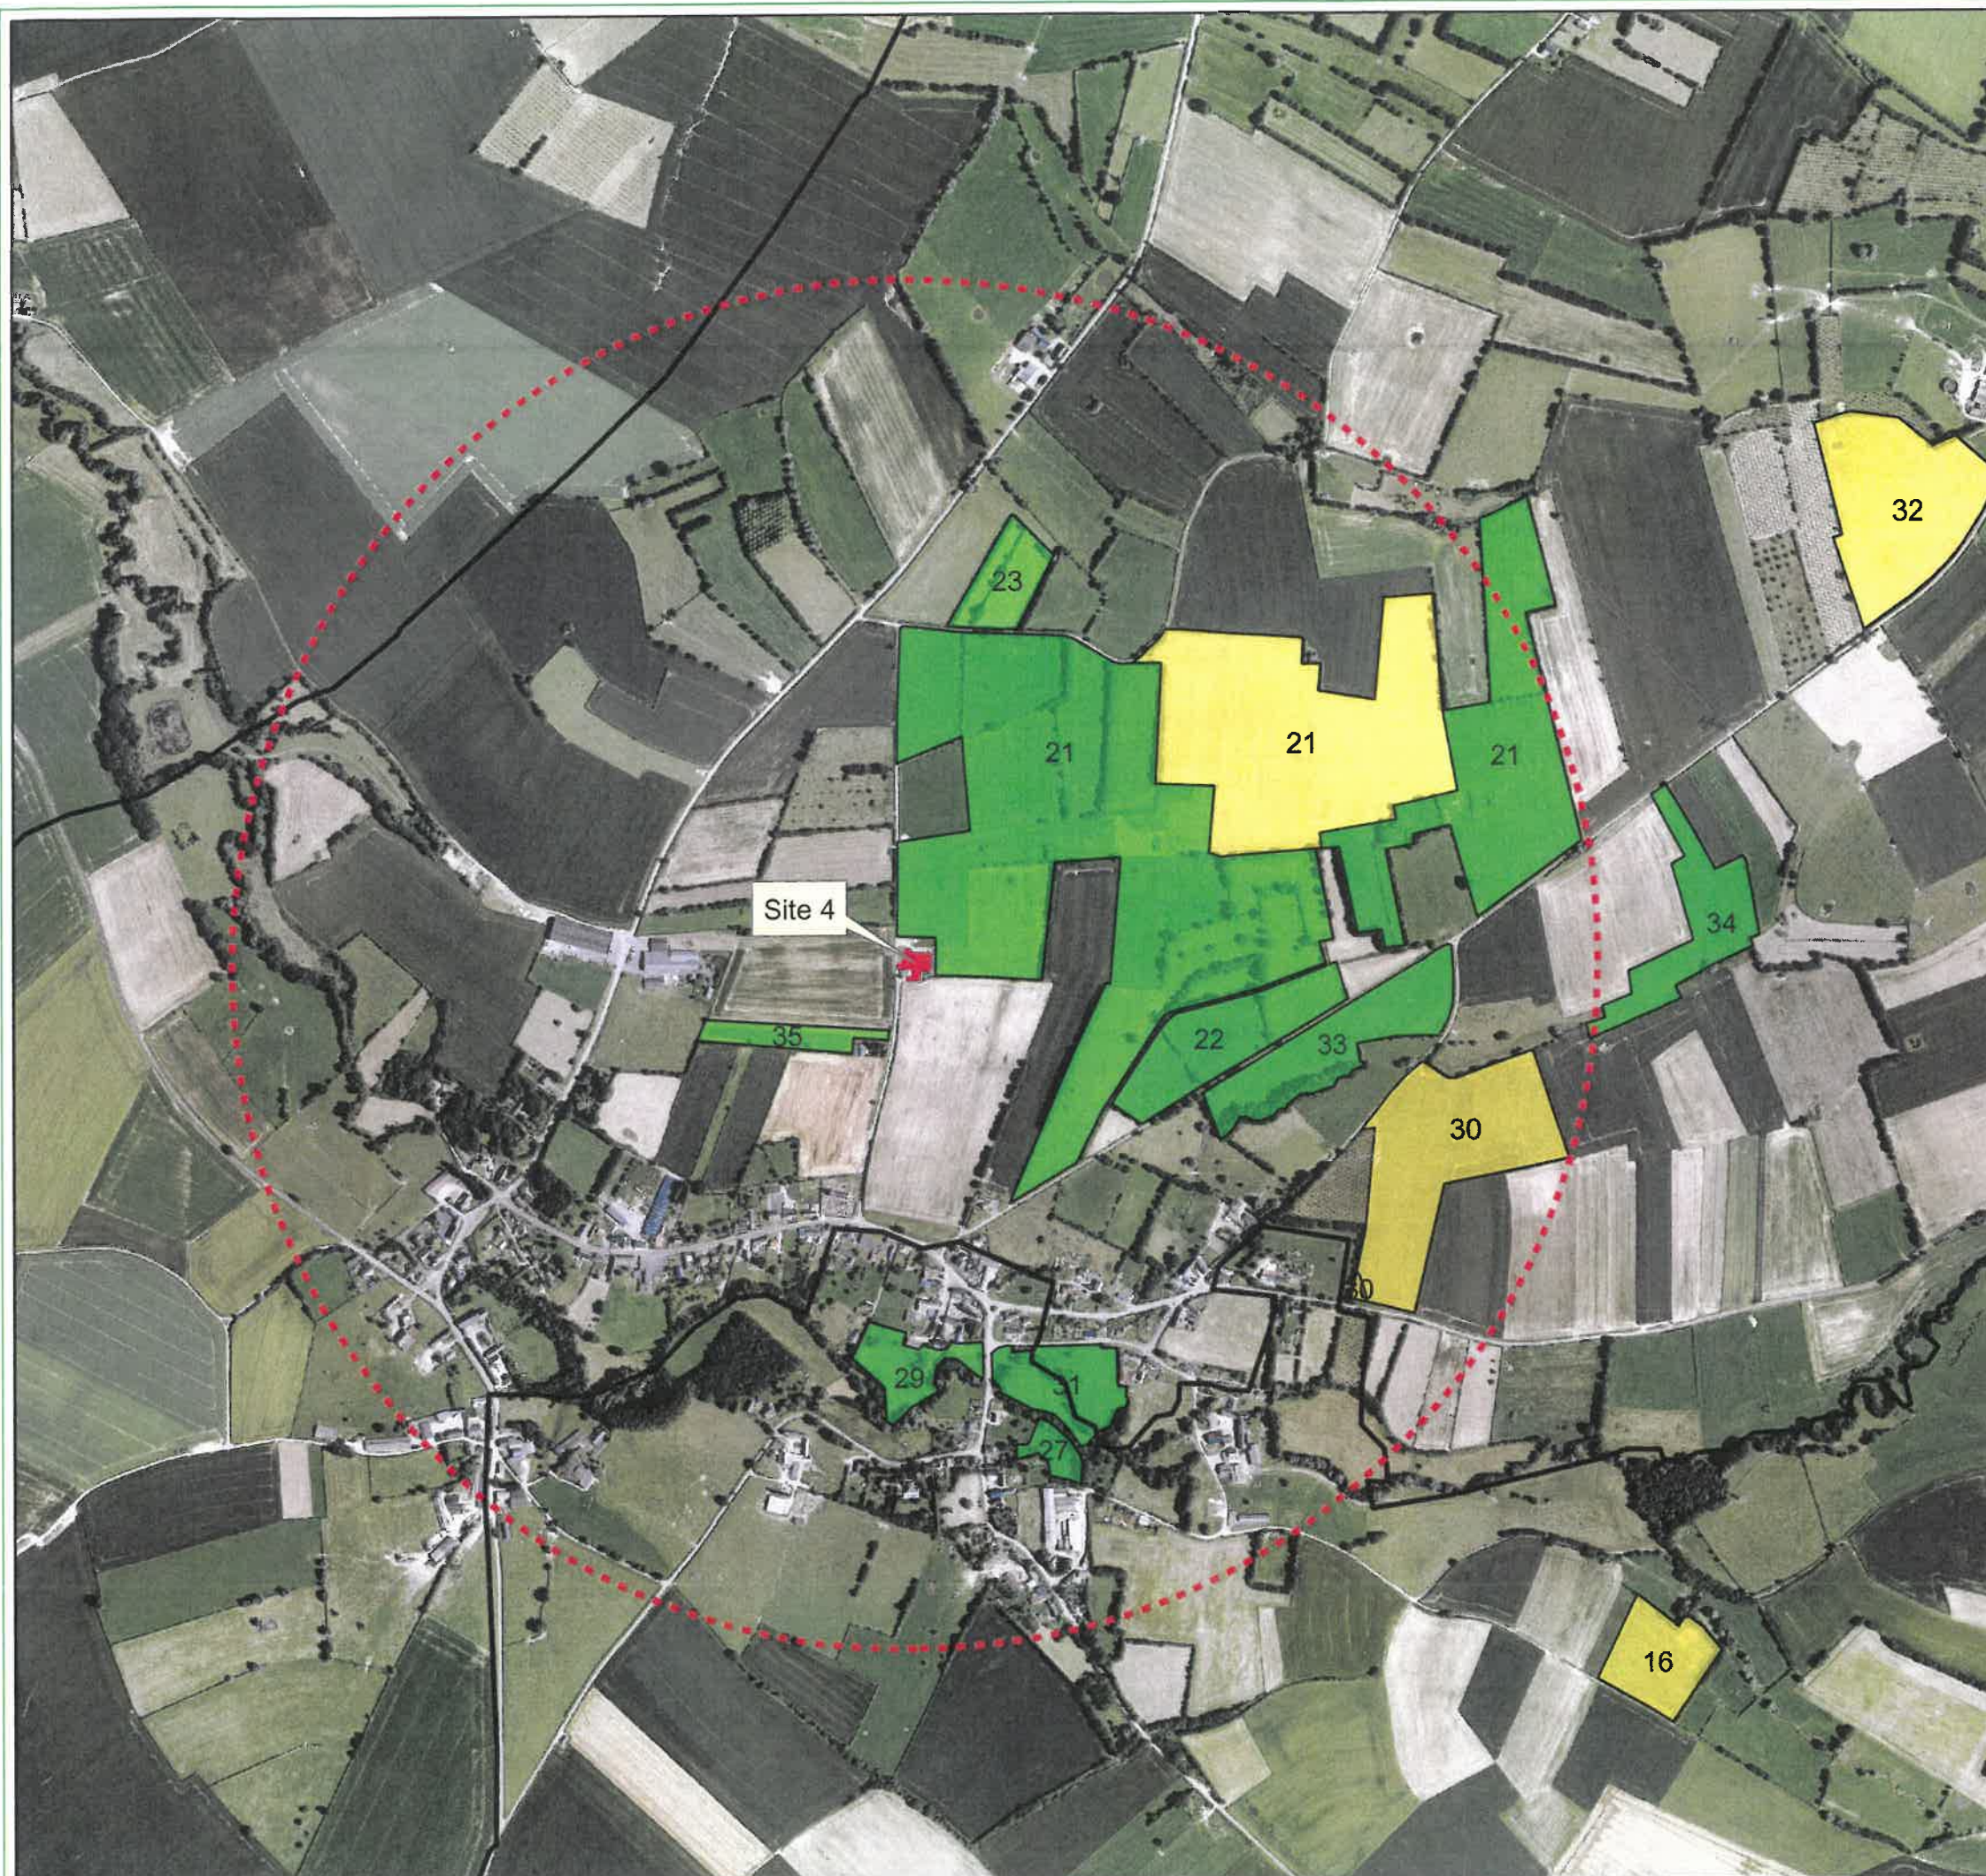

Département :
AISNE

Commune :
LAVAQUERESSE

Section : A
Feuille : 000 A 01

Échelle d'origine : 1/2500
Échelle d'édition : 1/2000

Date d'édition : 18/04/2016
(fuseau horaire de Paris)

Coordonnées en projection : RGF93CC49
©2014 Ministère des Finances et des Comptes
publics

EXTRAIT DU PLAN CADASTRAL

GAEC CARON

Site 1,
17, Rue de Sommeville
LAVAQUERESSE

PLAN DE SITUATION

Limite de propriété

Tiers

Projet

Cours d'eau

Bi: *Borne incendie*

Le plan visualisé sur cet extrait est géré par le
centre des impôts foncier suivant :

HIRSON

2, rue Salvador Allende 02500


02500 HIRSON

tél. 03 23 99 26 40 -fax 03 23 99 26 42

cdif.hirson@dgi.finances.gouv.fr

Cet extrait de plan vous est délivré par :

cadastre.gouv.fr

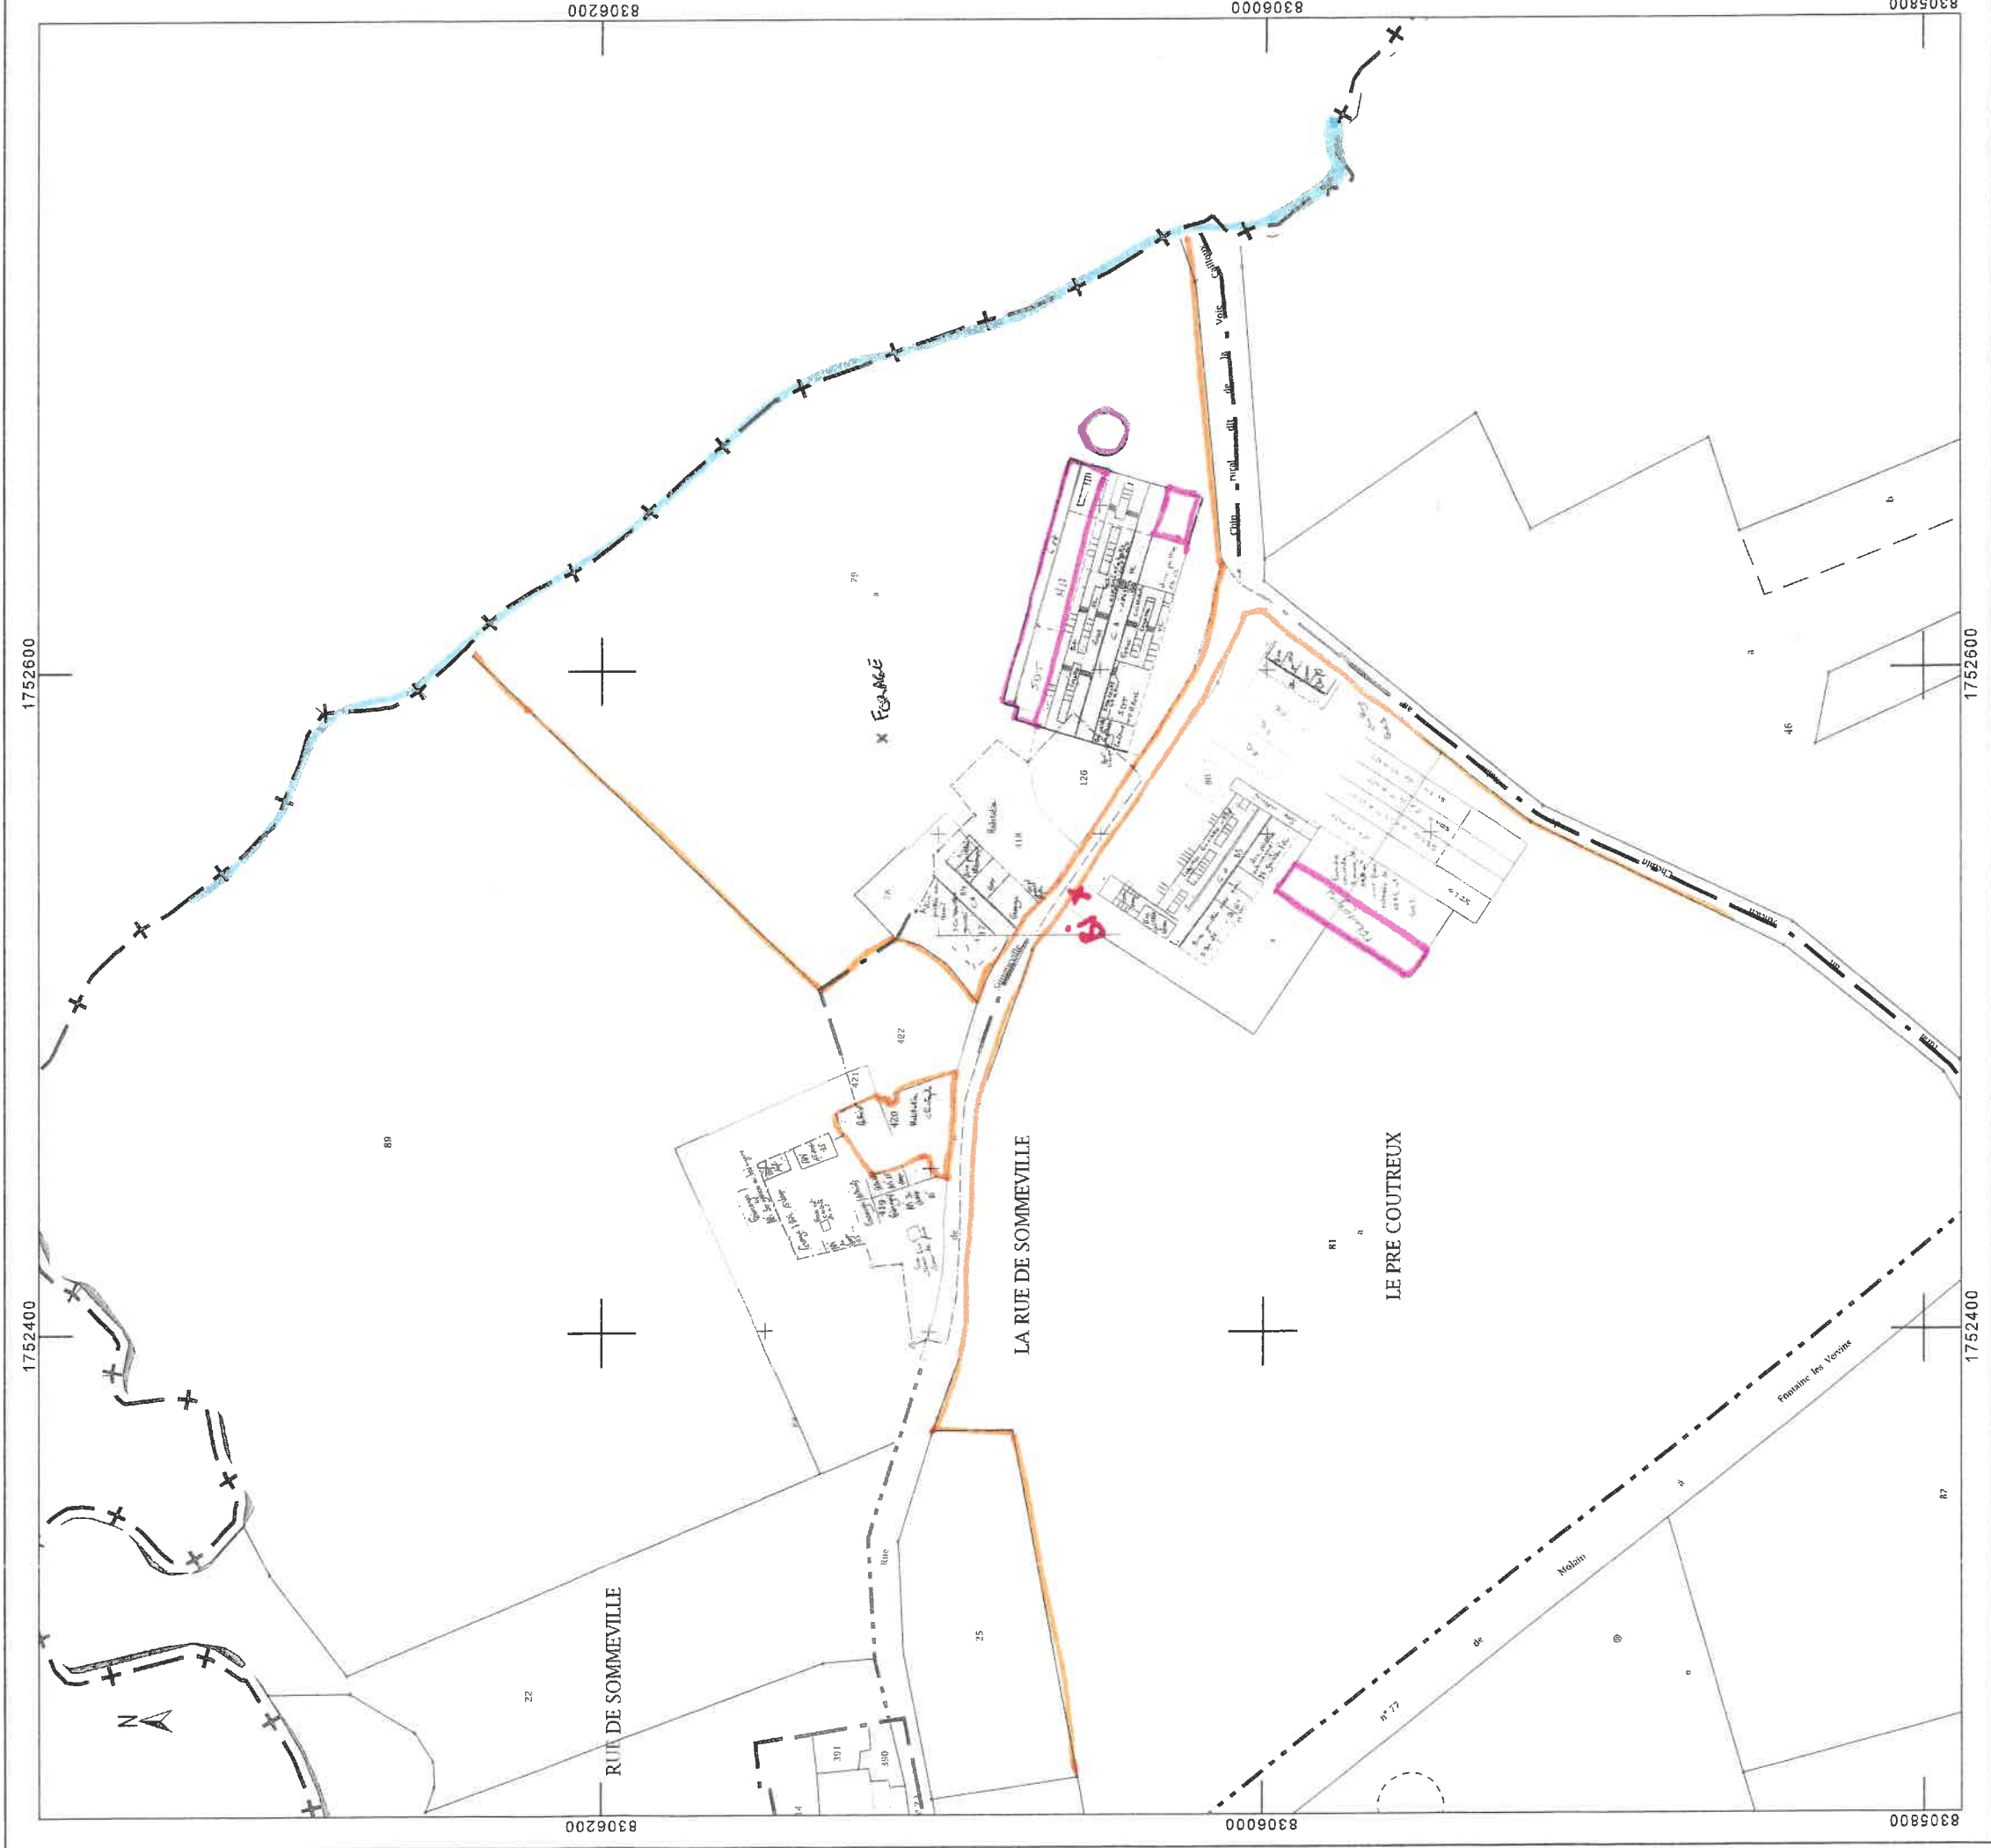

Département :
AISNE

Commune :
LAVAQUERESSE

Section : A
Feuille : 000 A 01

Échelle d'origine : 1/2500
Échelle d'édition : 1/500

Date d'édition : 28/01/2019
(fuseau horaire de Paris)

Coordonnées en projection : RGF93CC49
©2017 Ministère de l'Action et des Comptes
publics

DIRECTION GÉNÉRALE DES FINANCES PUBLIQUES

EXTRAIT DU PLAN CADASTRAL

GAEC CARON

Site 1,
17, Rue de Sommeville
LAVAQUERESSE


PLAN DE MASSE

Le plan visualisé sur cet extrait est géré par le
centre des impôts foncier suivant :
HIRSON


2, rue Salvador Allende 02500
02500 HIRSON
tél. 03 23 99 26 40 -fax 03 23 99 26 42
cdif.hirson@dgi.finances.gouv.fr

Cet extrait de plan vous est délivré par :

cadastre.gouv.fr

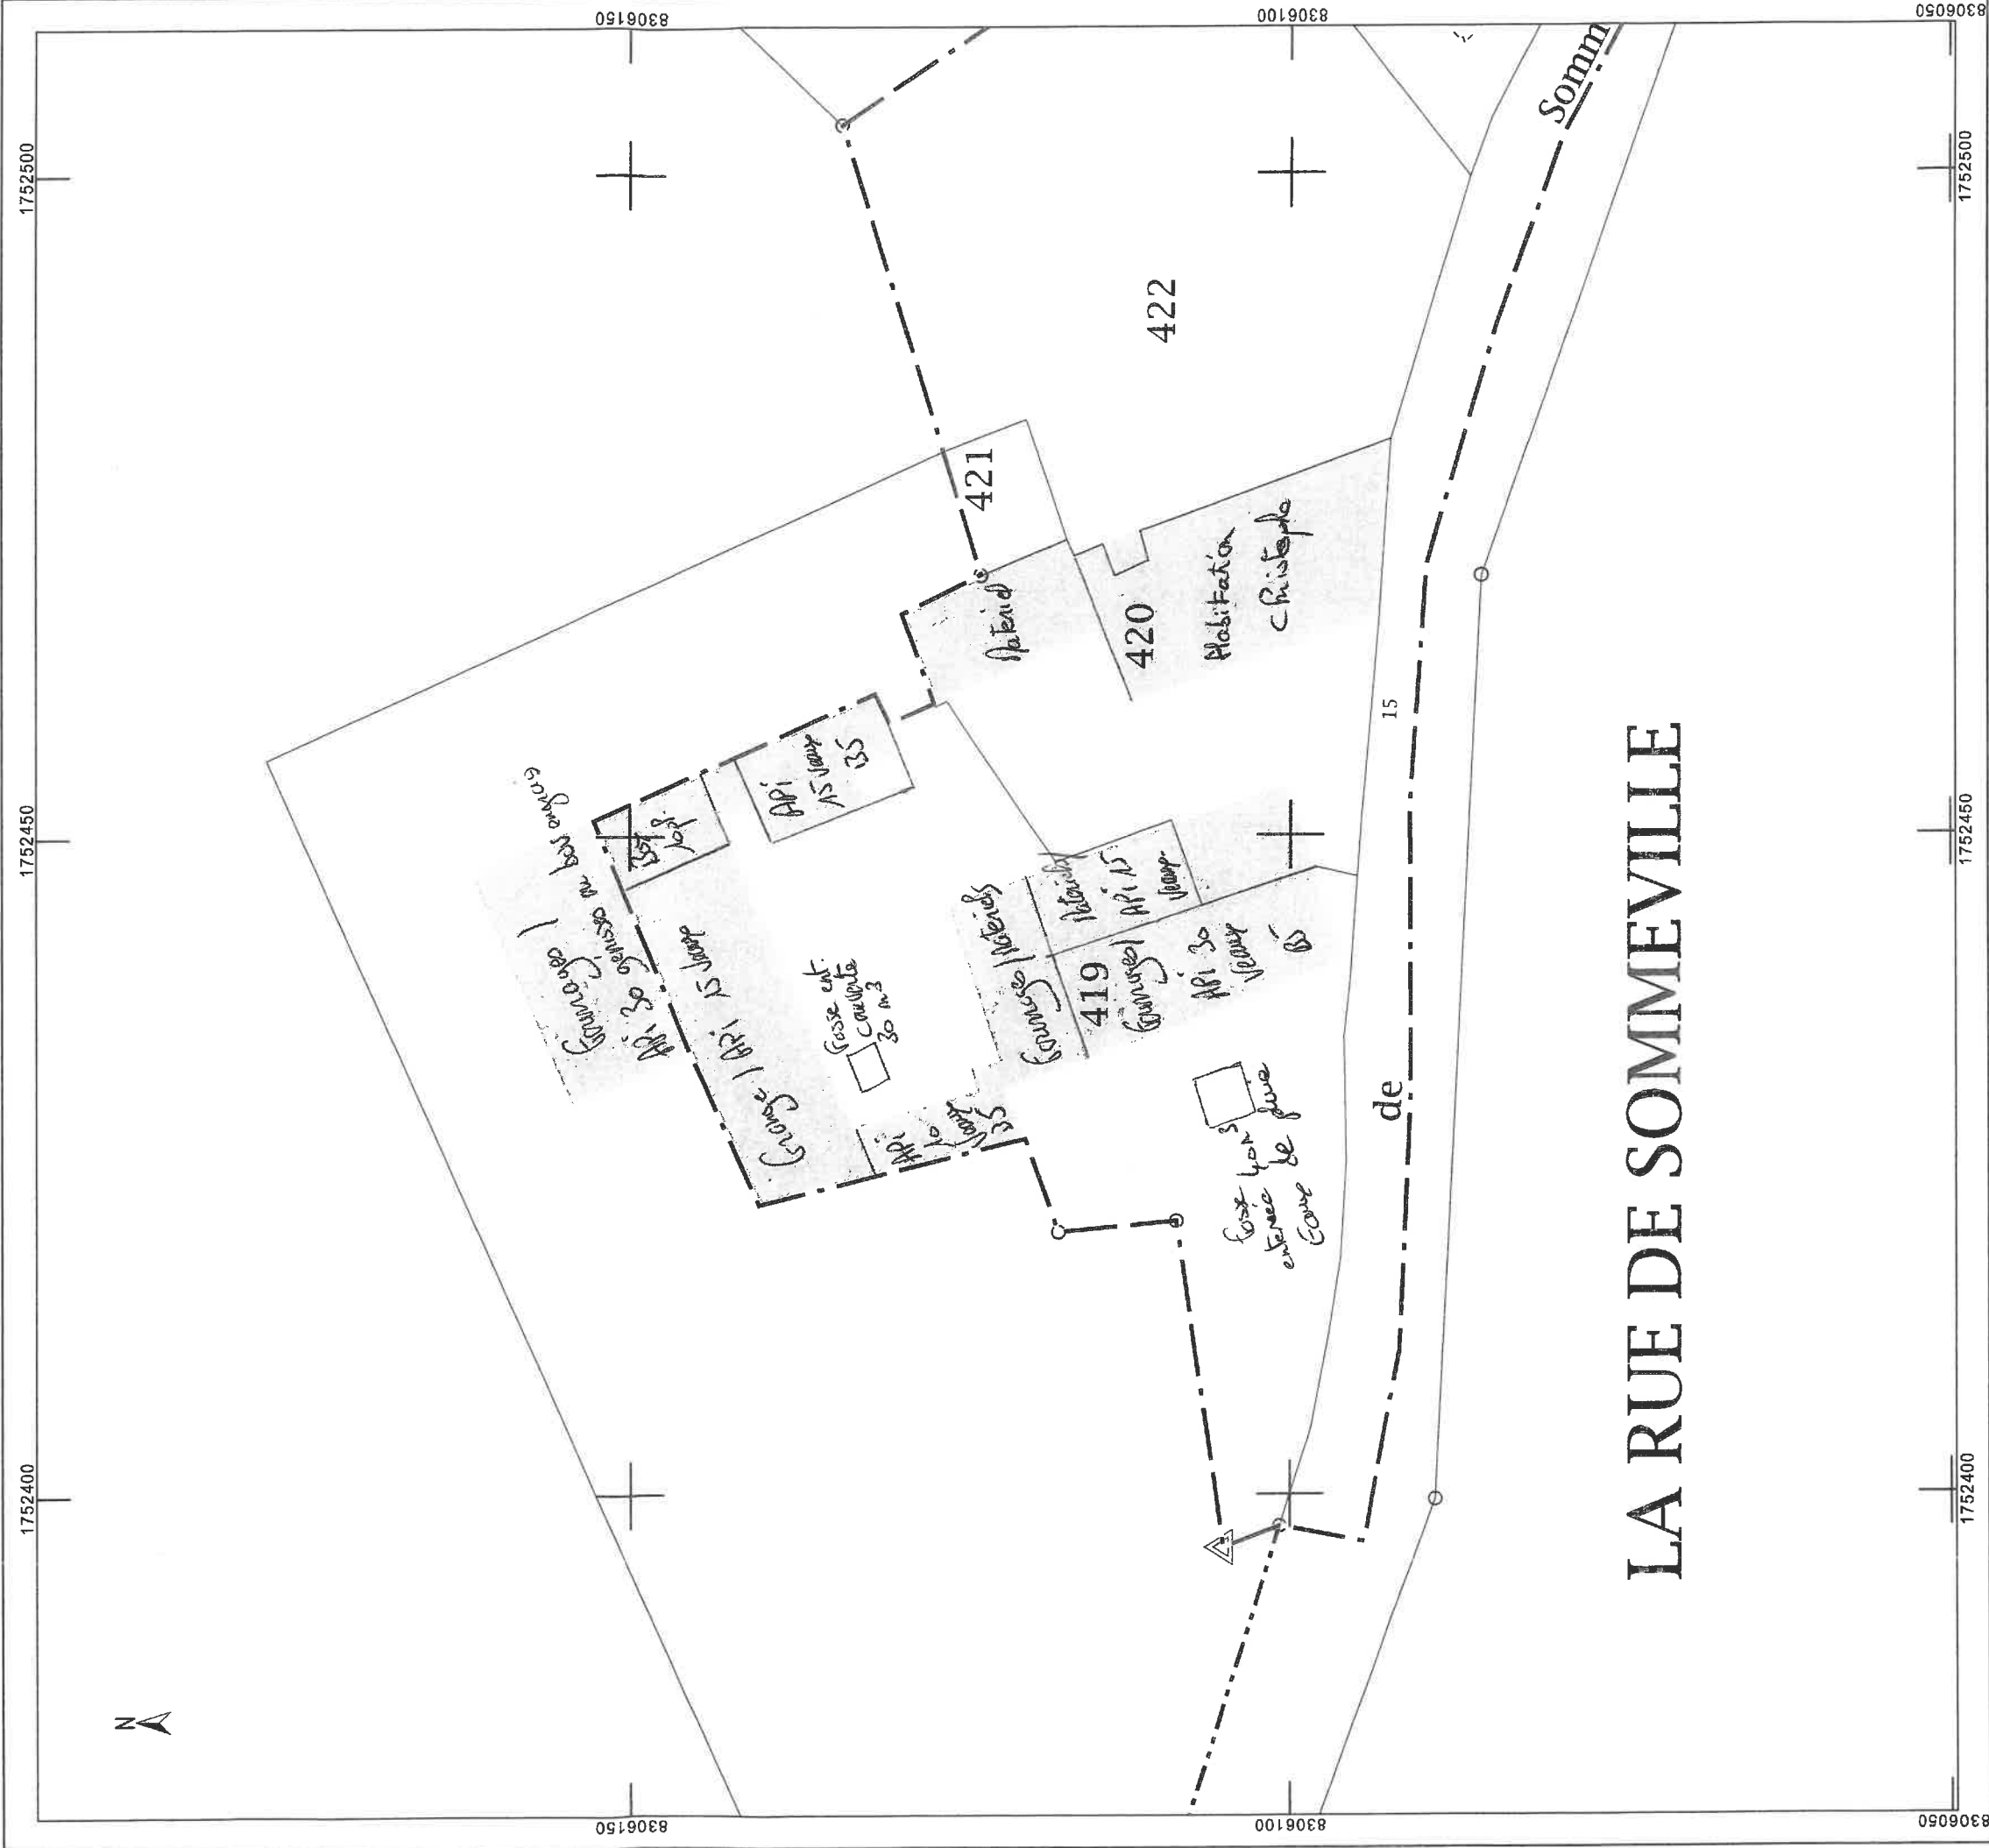

cadastre.gouv.fr

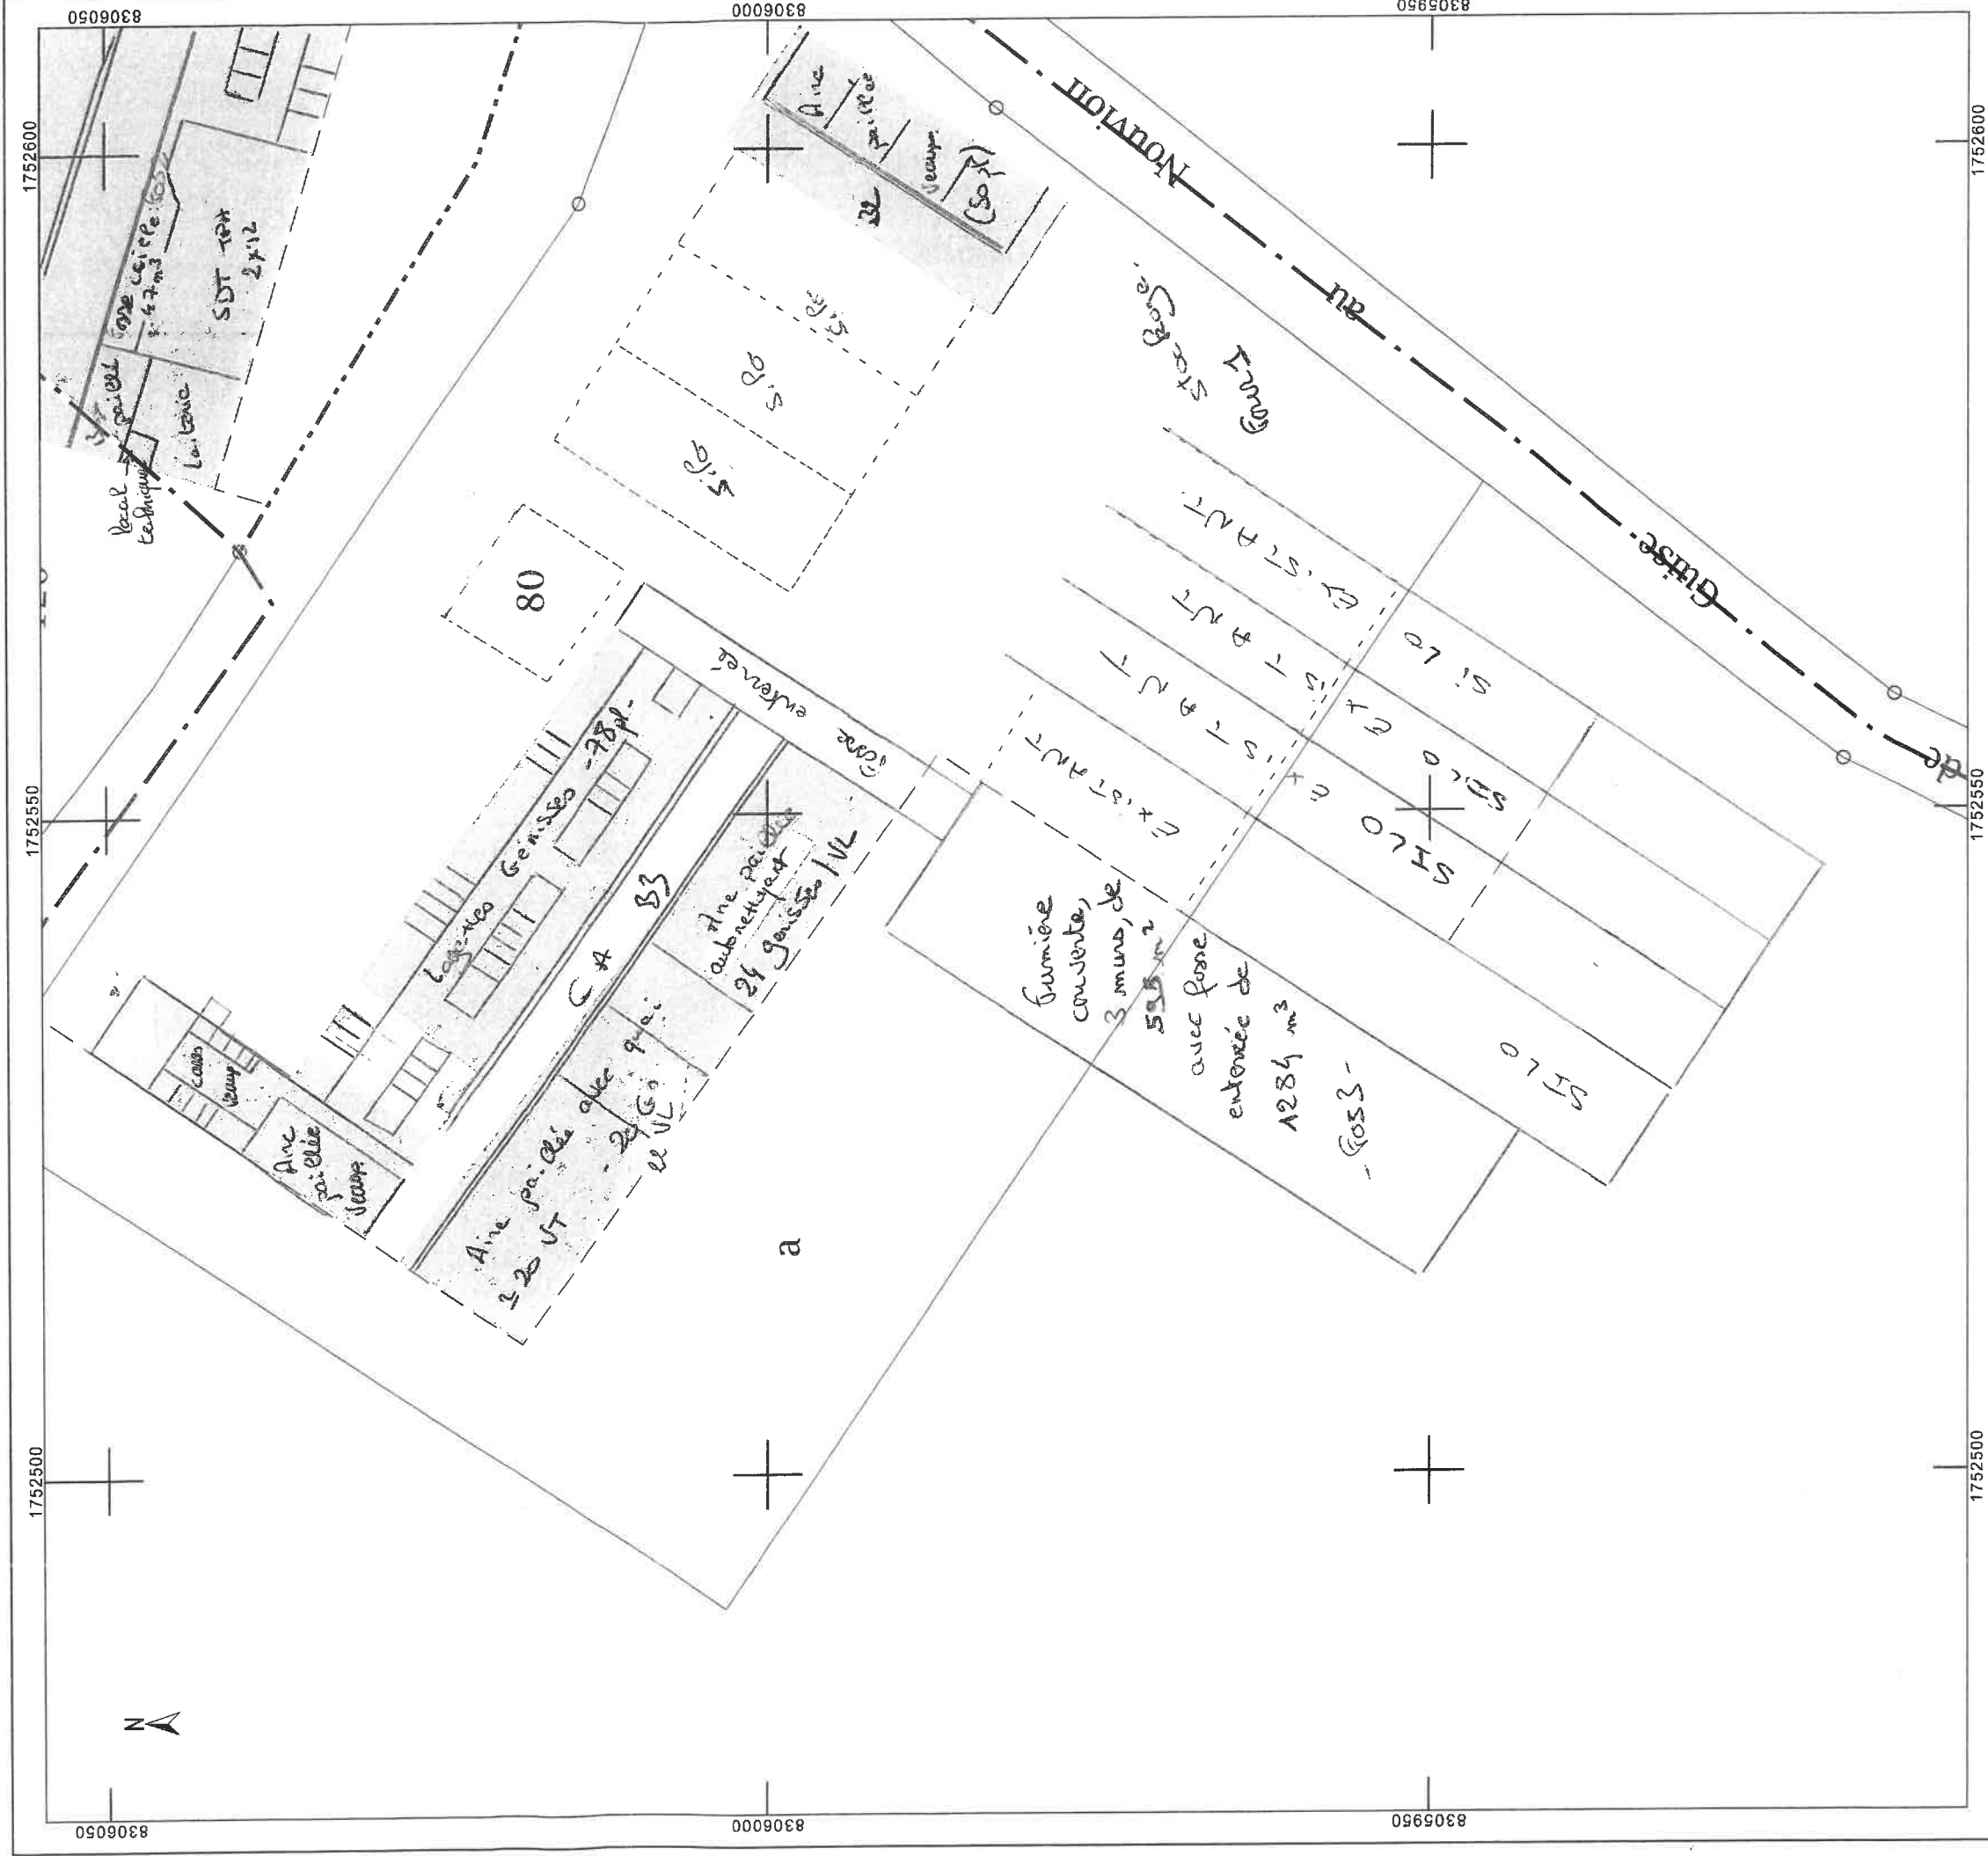

EXTRAIT DU PLAN CADASTRAL

Site 1,
17, Rue de Sommeville
LAVAQUERESSE

PLAN DE MASSE

Commune :
LAVAQUERESSE

Section : ZB
Feuille : 000 ZB 01

Échelle d'origine : 1/2000
Échelle d'édition : 1/500


Date d'édition : 18/04/2016
(fuseau horaire de Paris)

Coordonnées en projection : RGF93CC49

Le plan visualisé sur cet extrait est géré par le
centre des impôts foncier suivant :
HIRSON
2, rue Salvador Allende 02500
02500 HIRSON
tél. 03 23 99 26 40 -fax 03 23 99 26 42
cdif.hirson@dgi.finances.gouv.fr

Cet extrait de plan vous est délivré par :

cadastre.gouv.fr
©2014 Ministère des Finances et des Comptes
publics

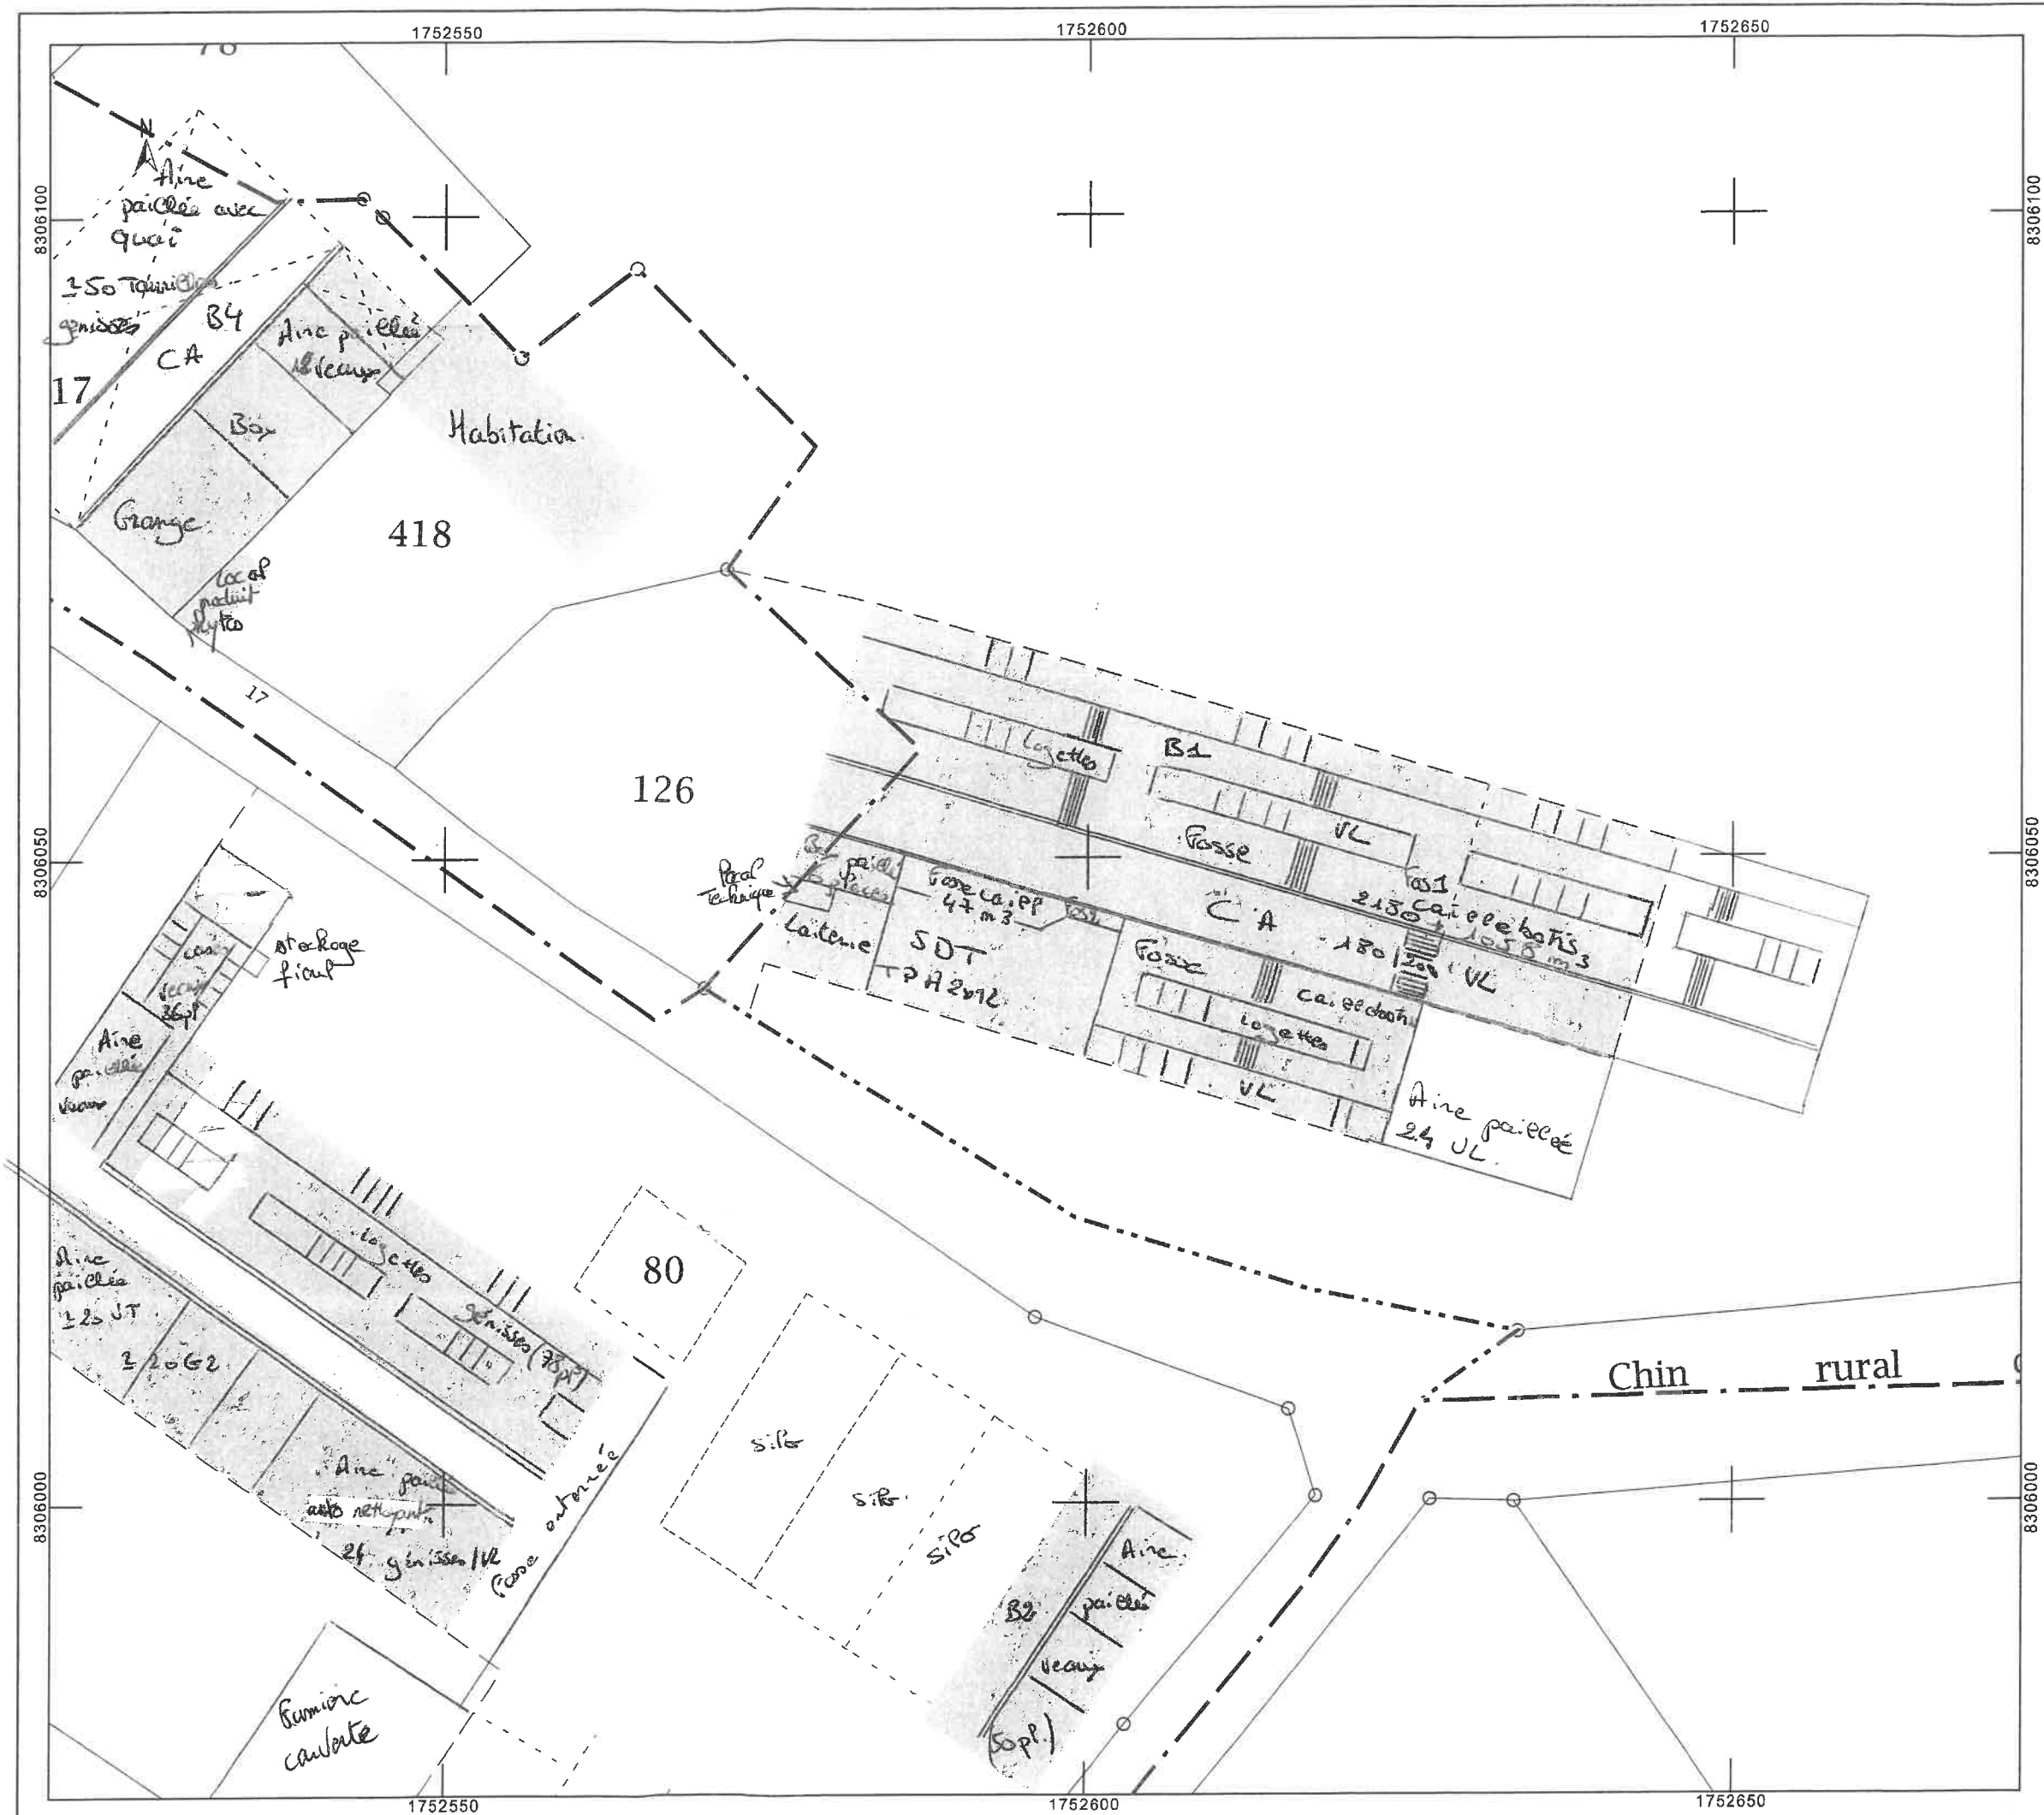

Département :
AISNE

Commune :
LAVAQUERESSE

Section : A
Feuille : 000 A 01

Échelle d'origine : 1/2500
Échelle d'édition : 1/500

Date d'édition : 19/07/2018
(fuseau horaire de Paris)

Coordonnées en projection : RGF93CC49
©2017 Ministère de l'Action et des
Comptes publics

DIRECTION GÉNÉRALE DES FINANCES PUBLIQUES

EXTRAIT DU PLAN CADASTRAL

GAEC CARON

Site 1,


17, Rue de Sommeville
LAVAQUERESSE

PLAN DE MASSE

Le plan visualisé sur cet extrait est géré
par le centre des impôts foncier suivant :
HIRSON
2, rue Salvador Allende 02500
02500 HIRSON
tél. 03 23 99 26 40 -fax 03 23 99 26 42
cdif.hirson@dgi.finances.gouv.fr

Cet extrait de plan vous est délivré par :

cadastre.gouv.fr

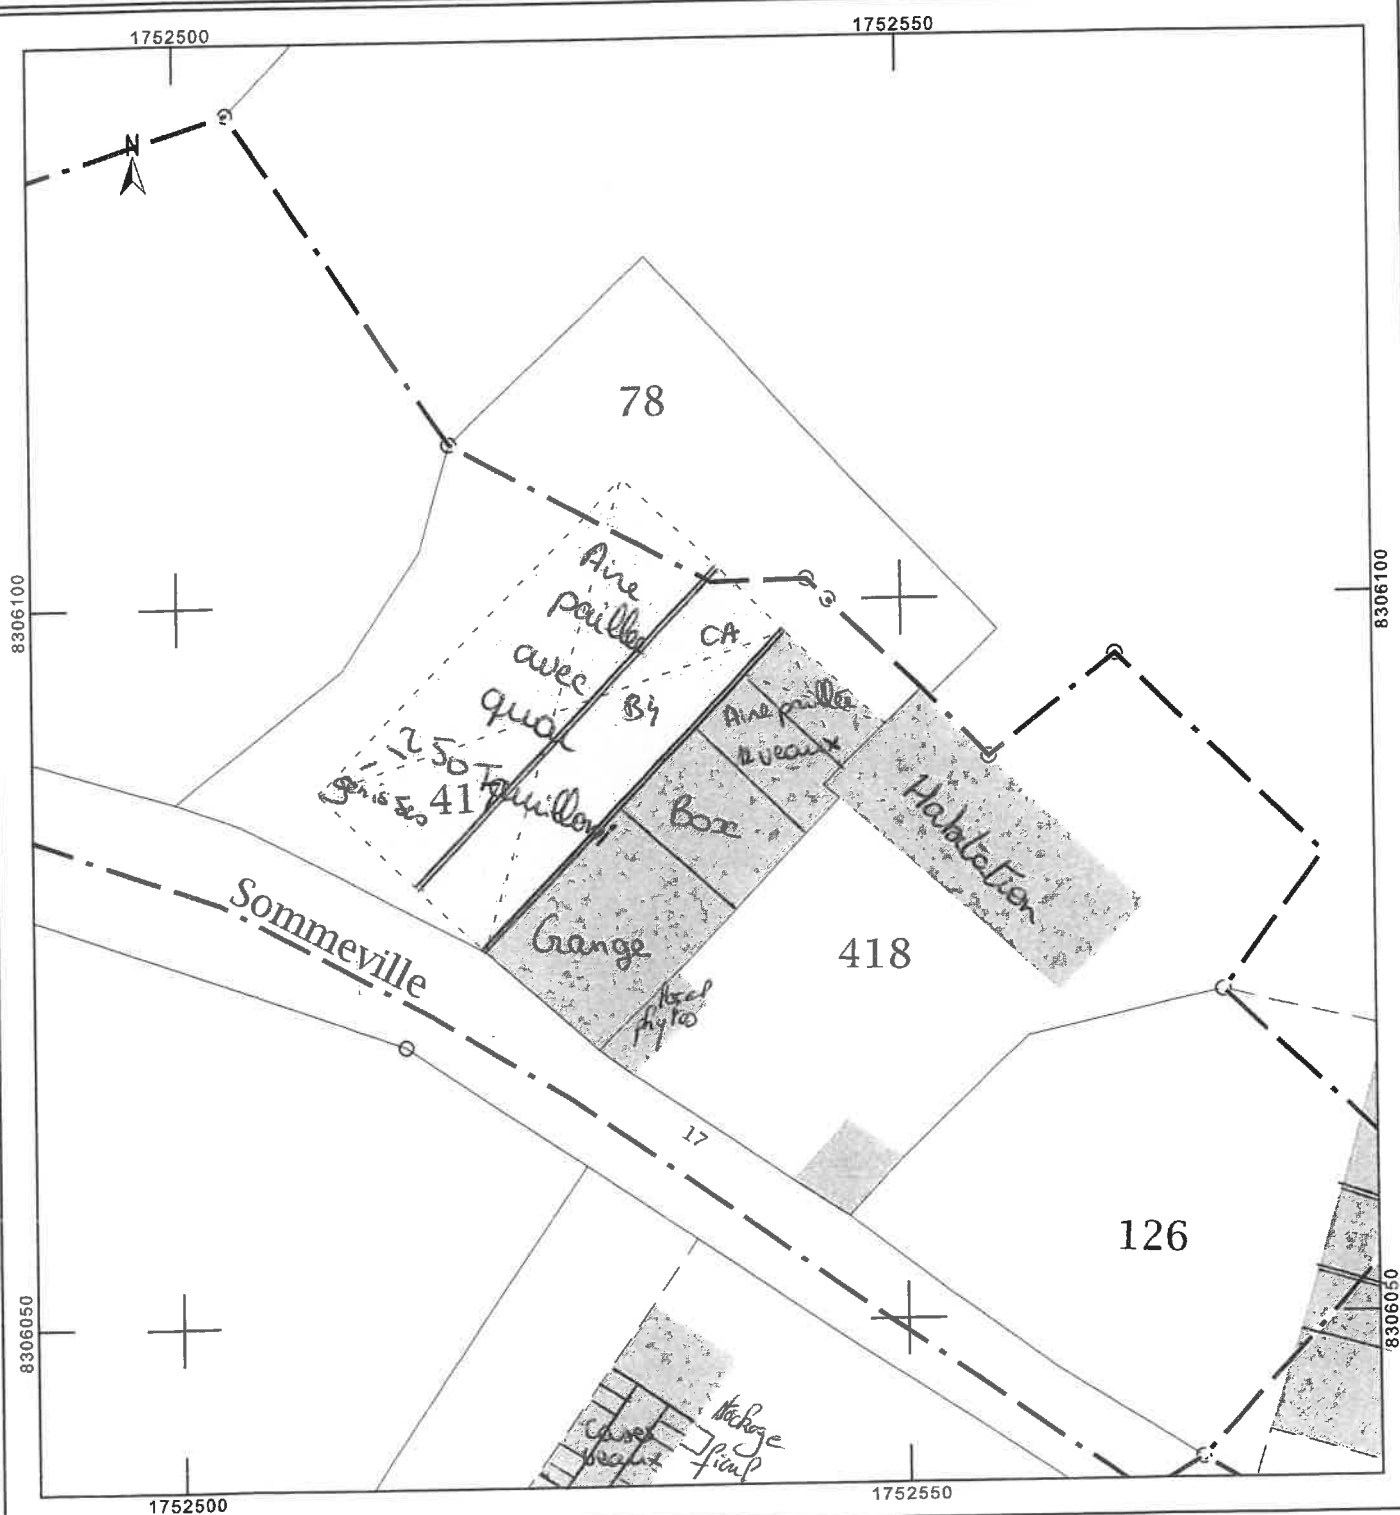

Département : AISNE

Commune : LAVAQUERESSE

Section : ZB
Feuille : 000 ZB 01

Échelle d'origine : 1/2000
Échelle d'édition : 1/500

Date d'édition : 17/07/2018
(fuseau horaire de Paris)

Coordonnées en projection : RGF93CC49
©2017 Ministère de l'Action et des Comptes
publics

DIRECTION GÉNÉRALE DES FINANCES PUBLIQUES

EXTRAIT DU PLAN CADASTRAL

GAEC CARON

Site 1,
17, Rue de Sommeville
LAVAQUERESSE

PLAN DE MASSE

ADVANT PROSET


Le plan visualisé sur cet extrait est géré par le centre des impôts foncier suivant :

HIRSON

2, rue Salvador Allende 02500
02500 HIRSON
tél. 03 23 99 26 40 - fax 03 23 99 26 42
cdlfr.hirson@dgi.finances.gouv.fr

Cet extrait de plan vous est délivré par :

cadaastre.gouv.fr

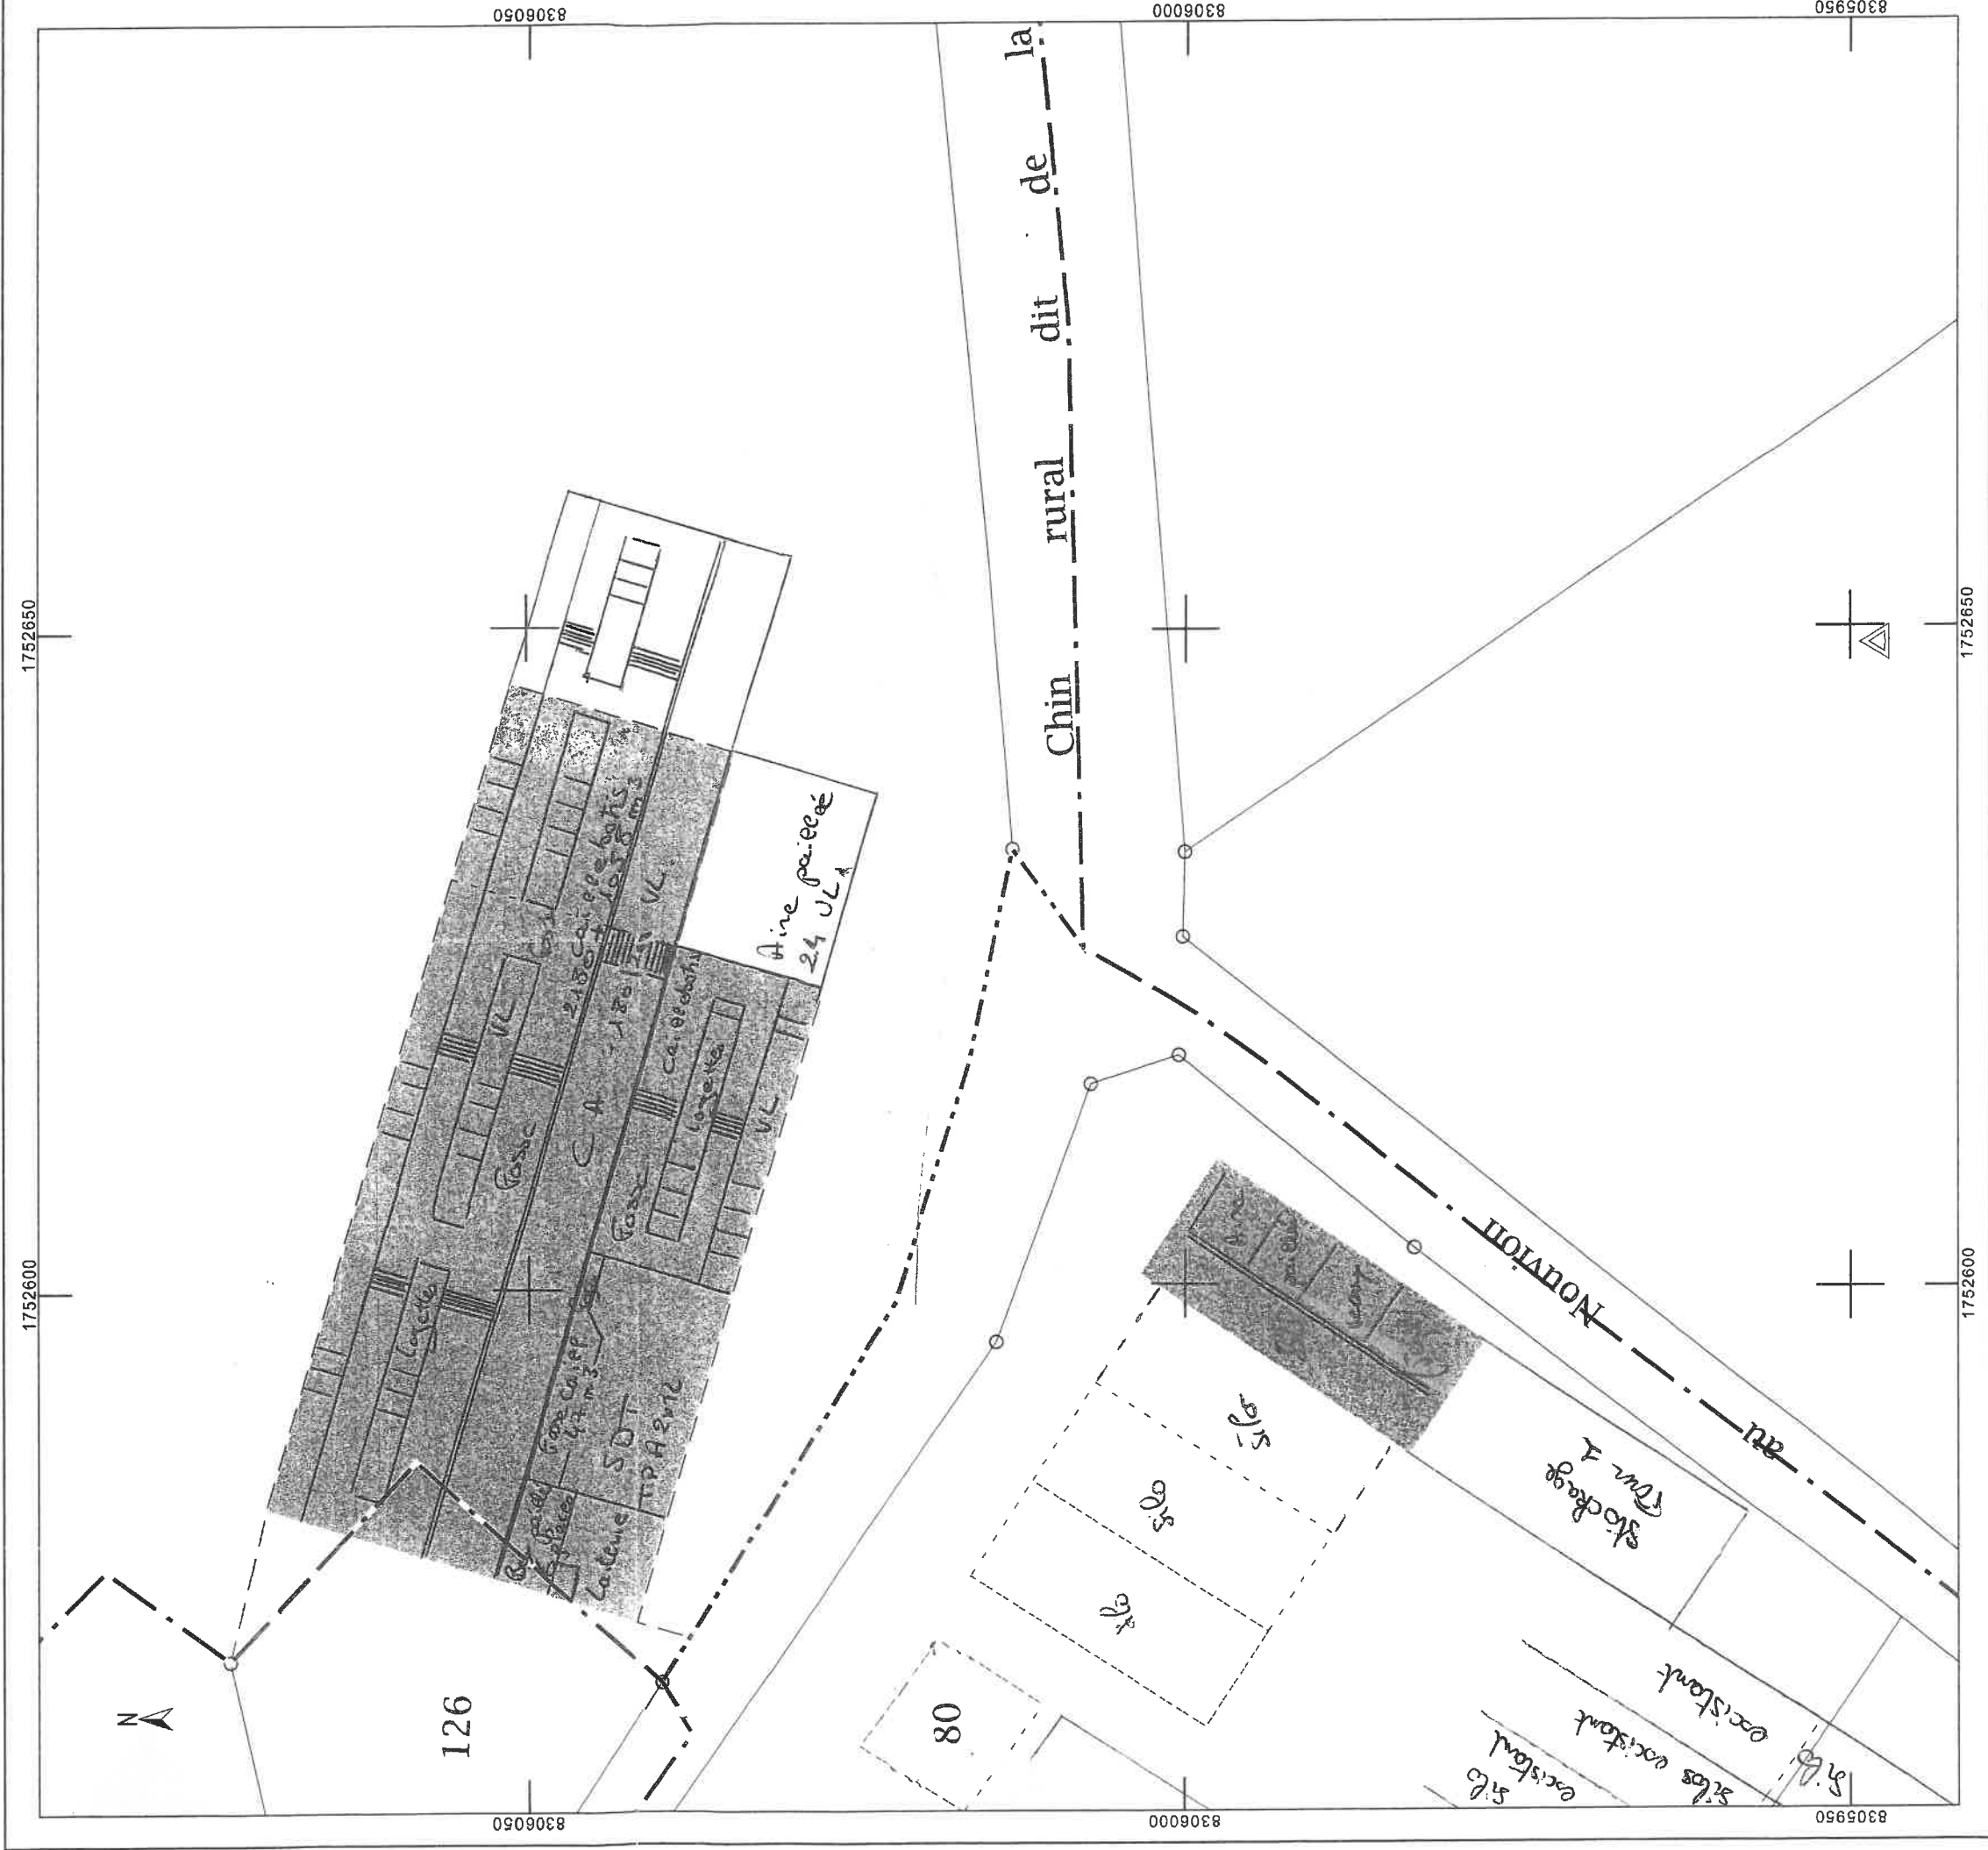

EXTRAIT DU PLAN CADASTRAL

Département :
AISNE
Commune :
LAVAQUERESSE

Section : ZB
Feuille : 000 ZB 01
Échelle d'origine : 1/2000
Échelle d'édition : 1/500
Date d'édition : 17/07/2018
(fuseau horaire de Paris)

Coordonnées en projection : RGF93CC49
©2017 Ministère de l'Action et des Comptes
publics


GAEC CARON
Site 1,
17, Rue de Sommeville
LAVAQUERESSE

PLAN DE MASSE

Le plan visualisé sur cet extrait est géré par le
centre des impôts foncier suivant :
HIRSON
2, rue Salvador Allende 02500
02500 HIRSON
tél. 03 23 99 26 40 -fax 03 23 99 26 42
cdif.hirson@dgi.finances.gouv.fr

Cet extrait de plan vous est délivré par :

cadastre.gouv.fr

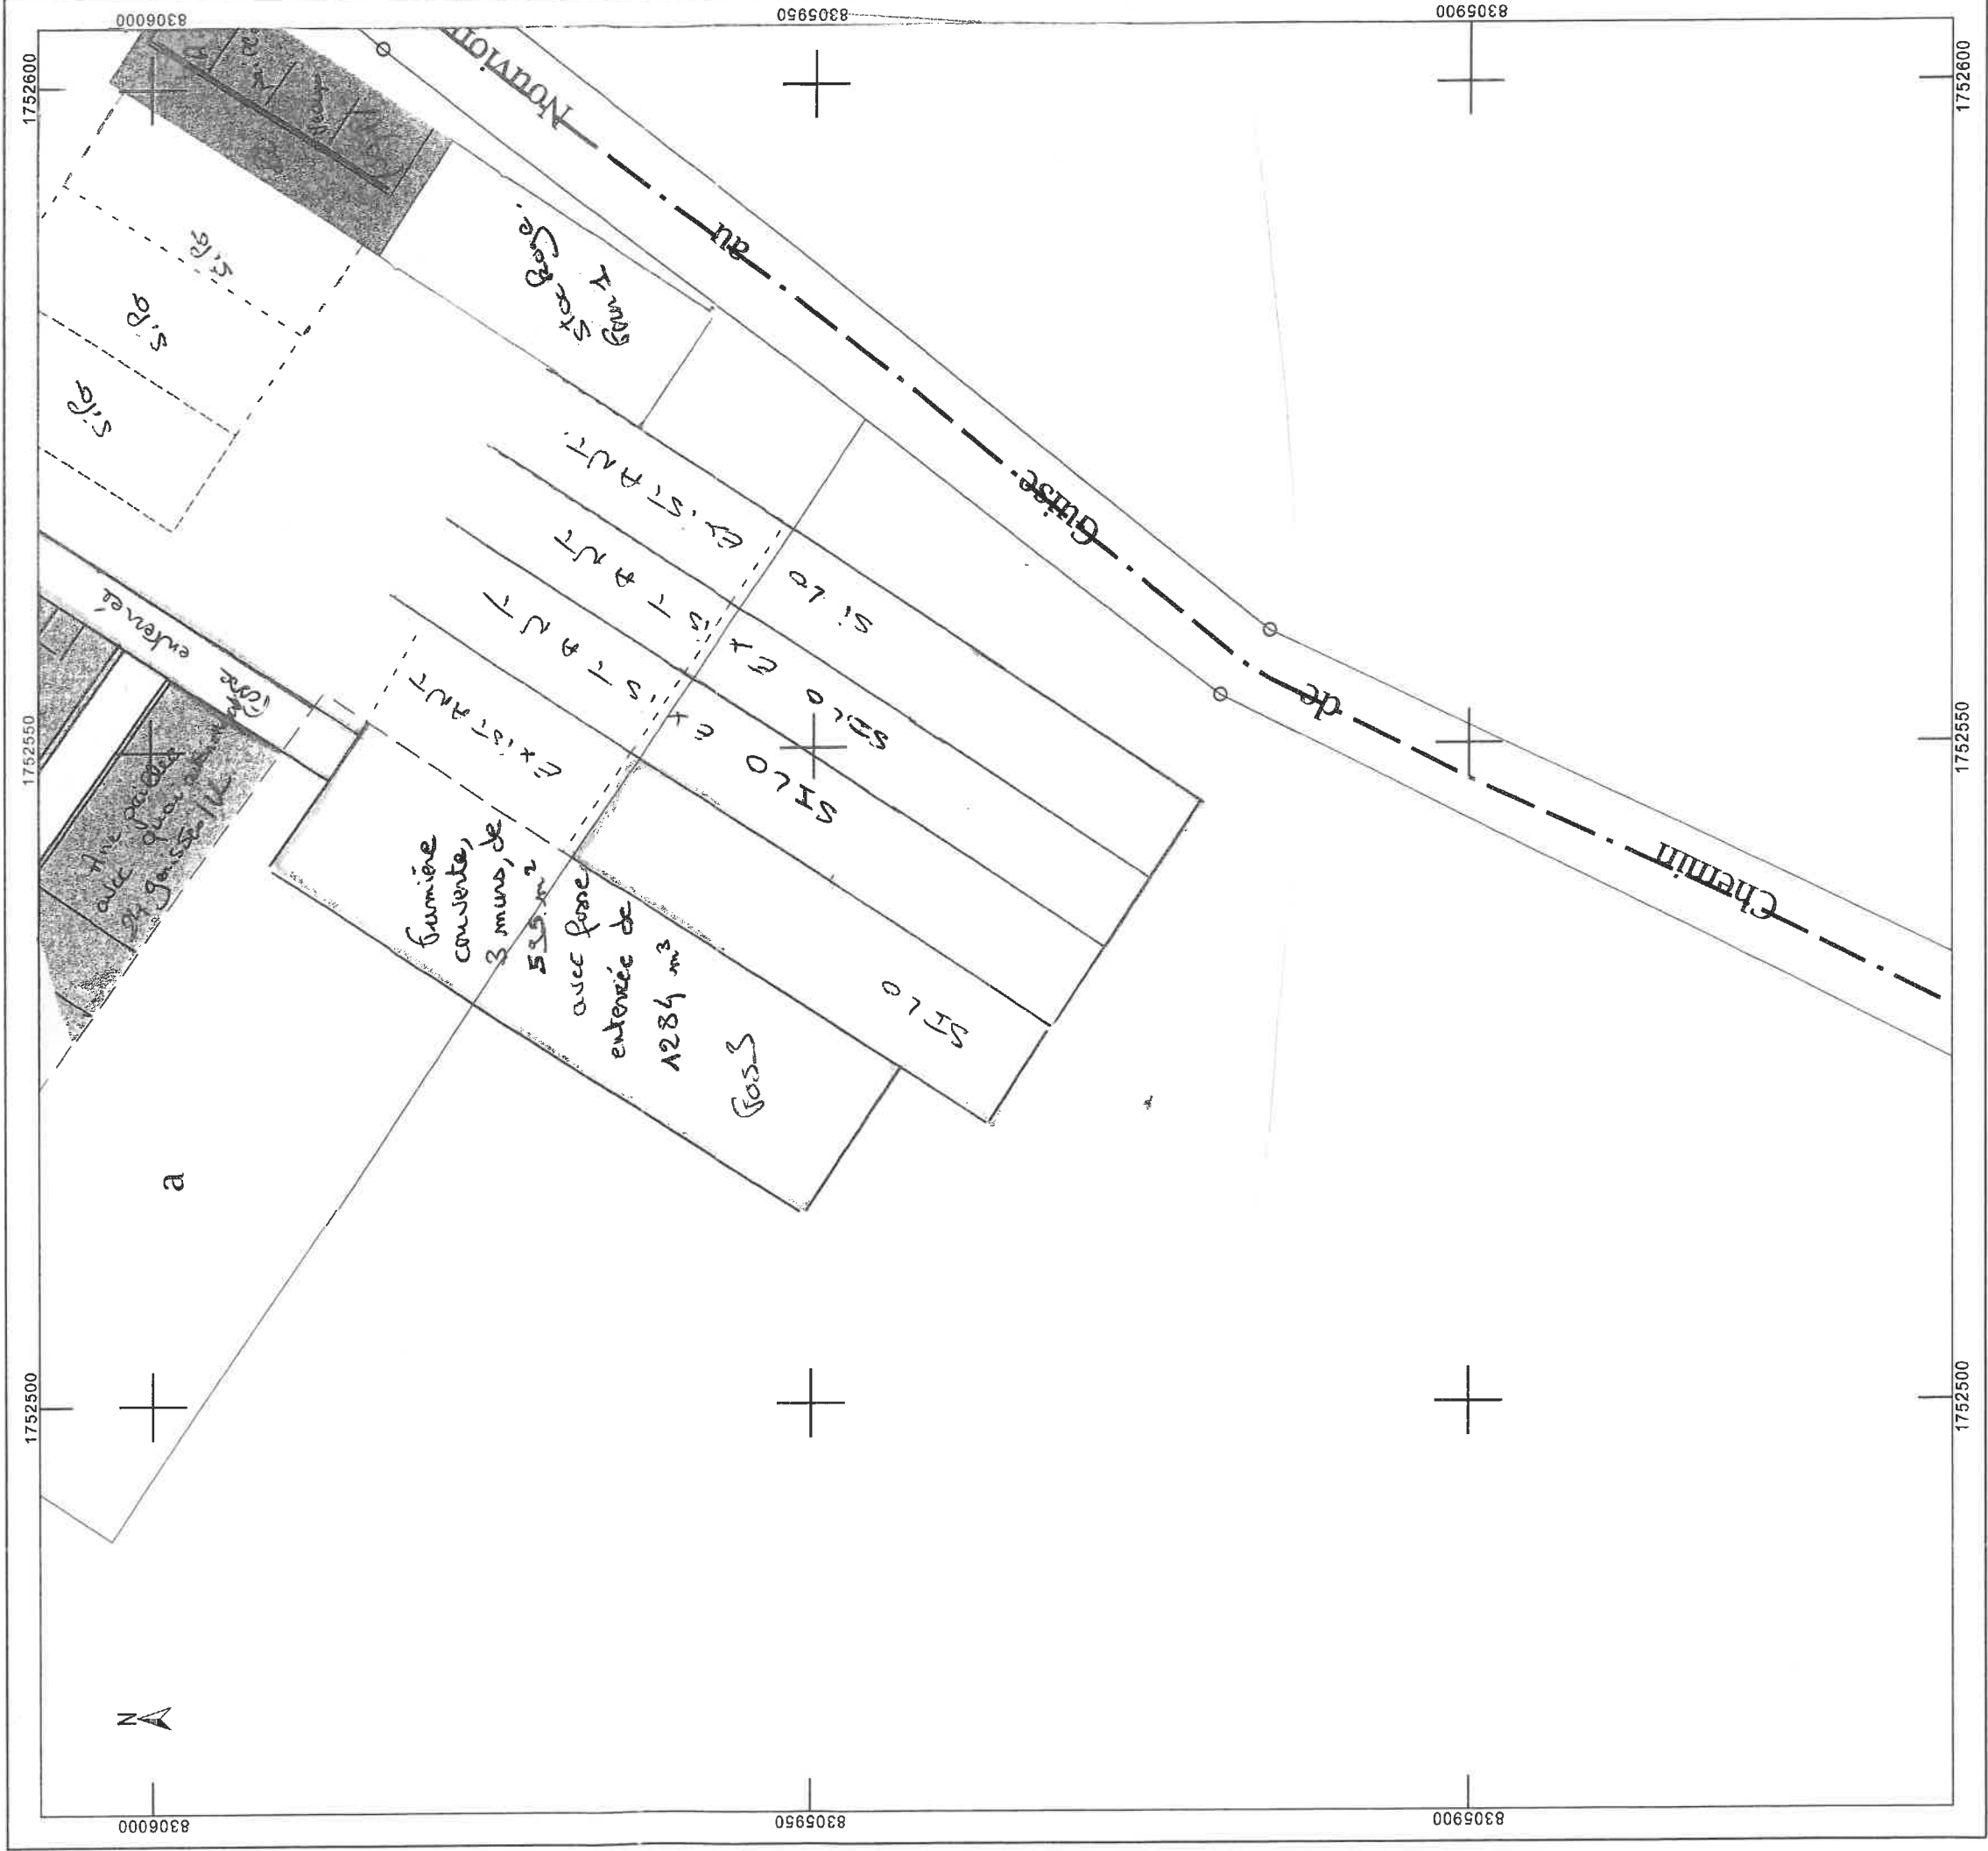

Département : AISNE

Commune : BUIRONFOSSE

Section : D
Feuille : 000 D 03

Échelle d'origine : 1/1250
Échelle d'édition : 1/2000

Date d'édition : 18/04/2016
(fuseau horaire de Paris)

Coordonnées en projection : RGF93CC49
©2014 Ministère des Finances et des Comptes publics

DIRECTION GÉNÉRALE DES FINANCES PUBLIQUES

EXTRAIT DU PLAN CADASTRAL

GAEC CARON
Site 3,
3 Petite Rue, Le Boujon
BUIRONFOSSE

PLAN DE SITUATION


Limite de propriété
Tiers
Projet
Cours d'eau

Bi : Zone incendiée

Le plan visualisé sur cet extrait est géré par le centre des impôts foncier suivant :
HIRSON
2, rue Salvador Allende 02500
02500 HIRSON
tél. 03 23 99 26 40 -fax 03 23 99 26 42
cdif.hirson@dgi.finances.gouv.fr

Cet extrait de plan vous est délivré par :

cadastre.gouv.fr

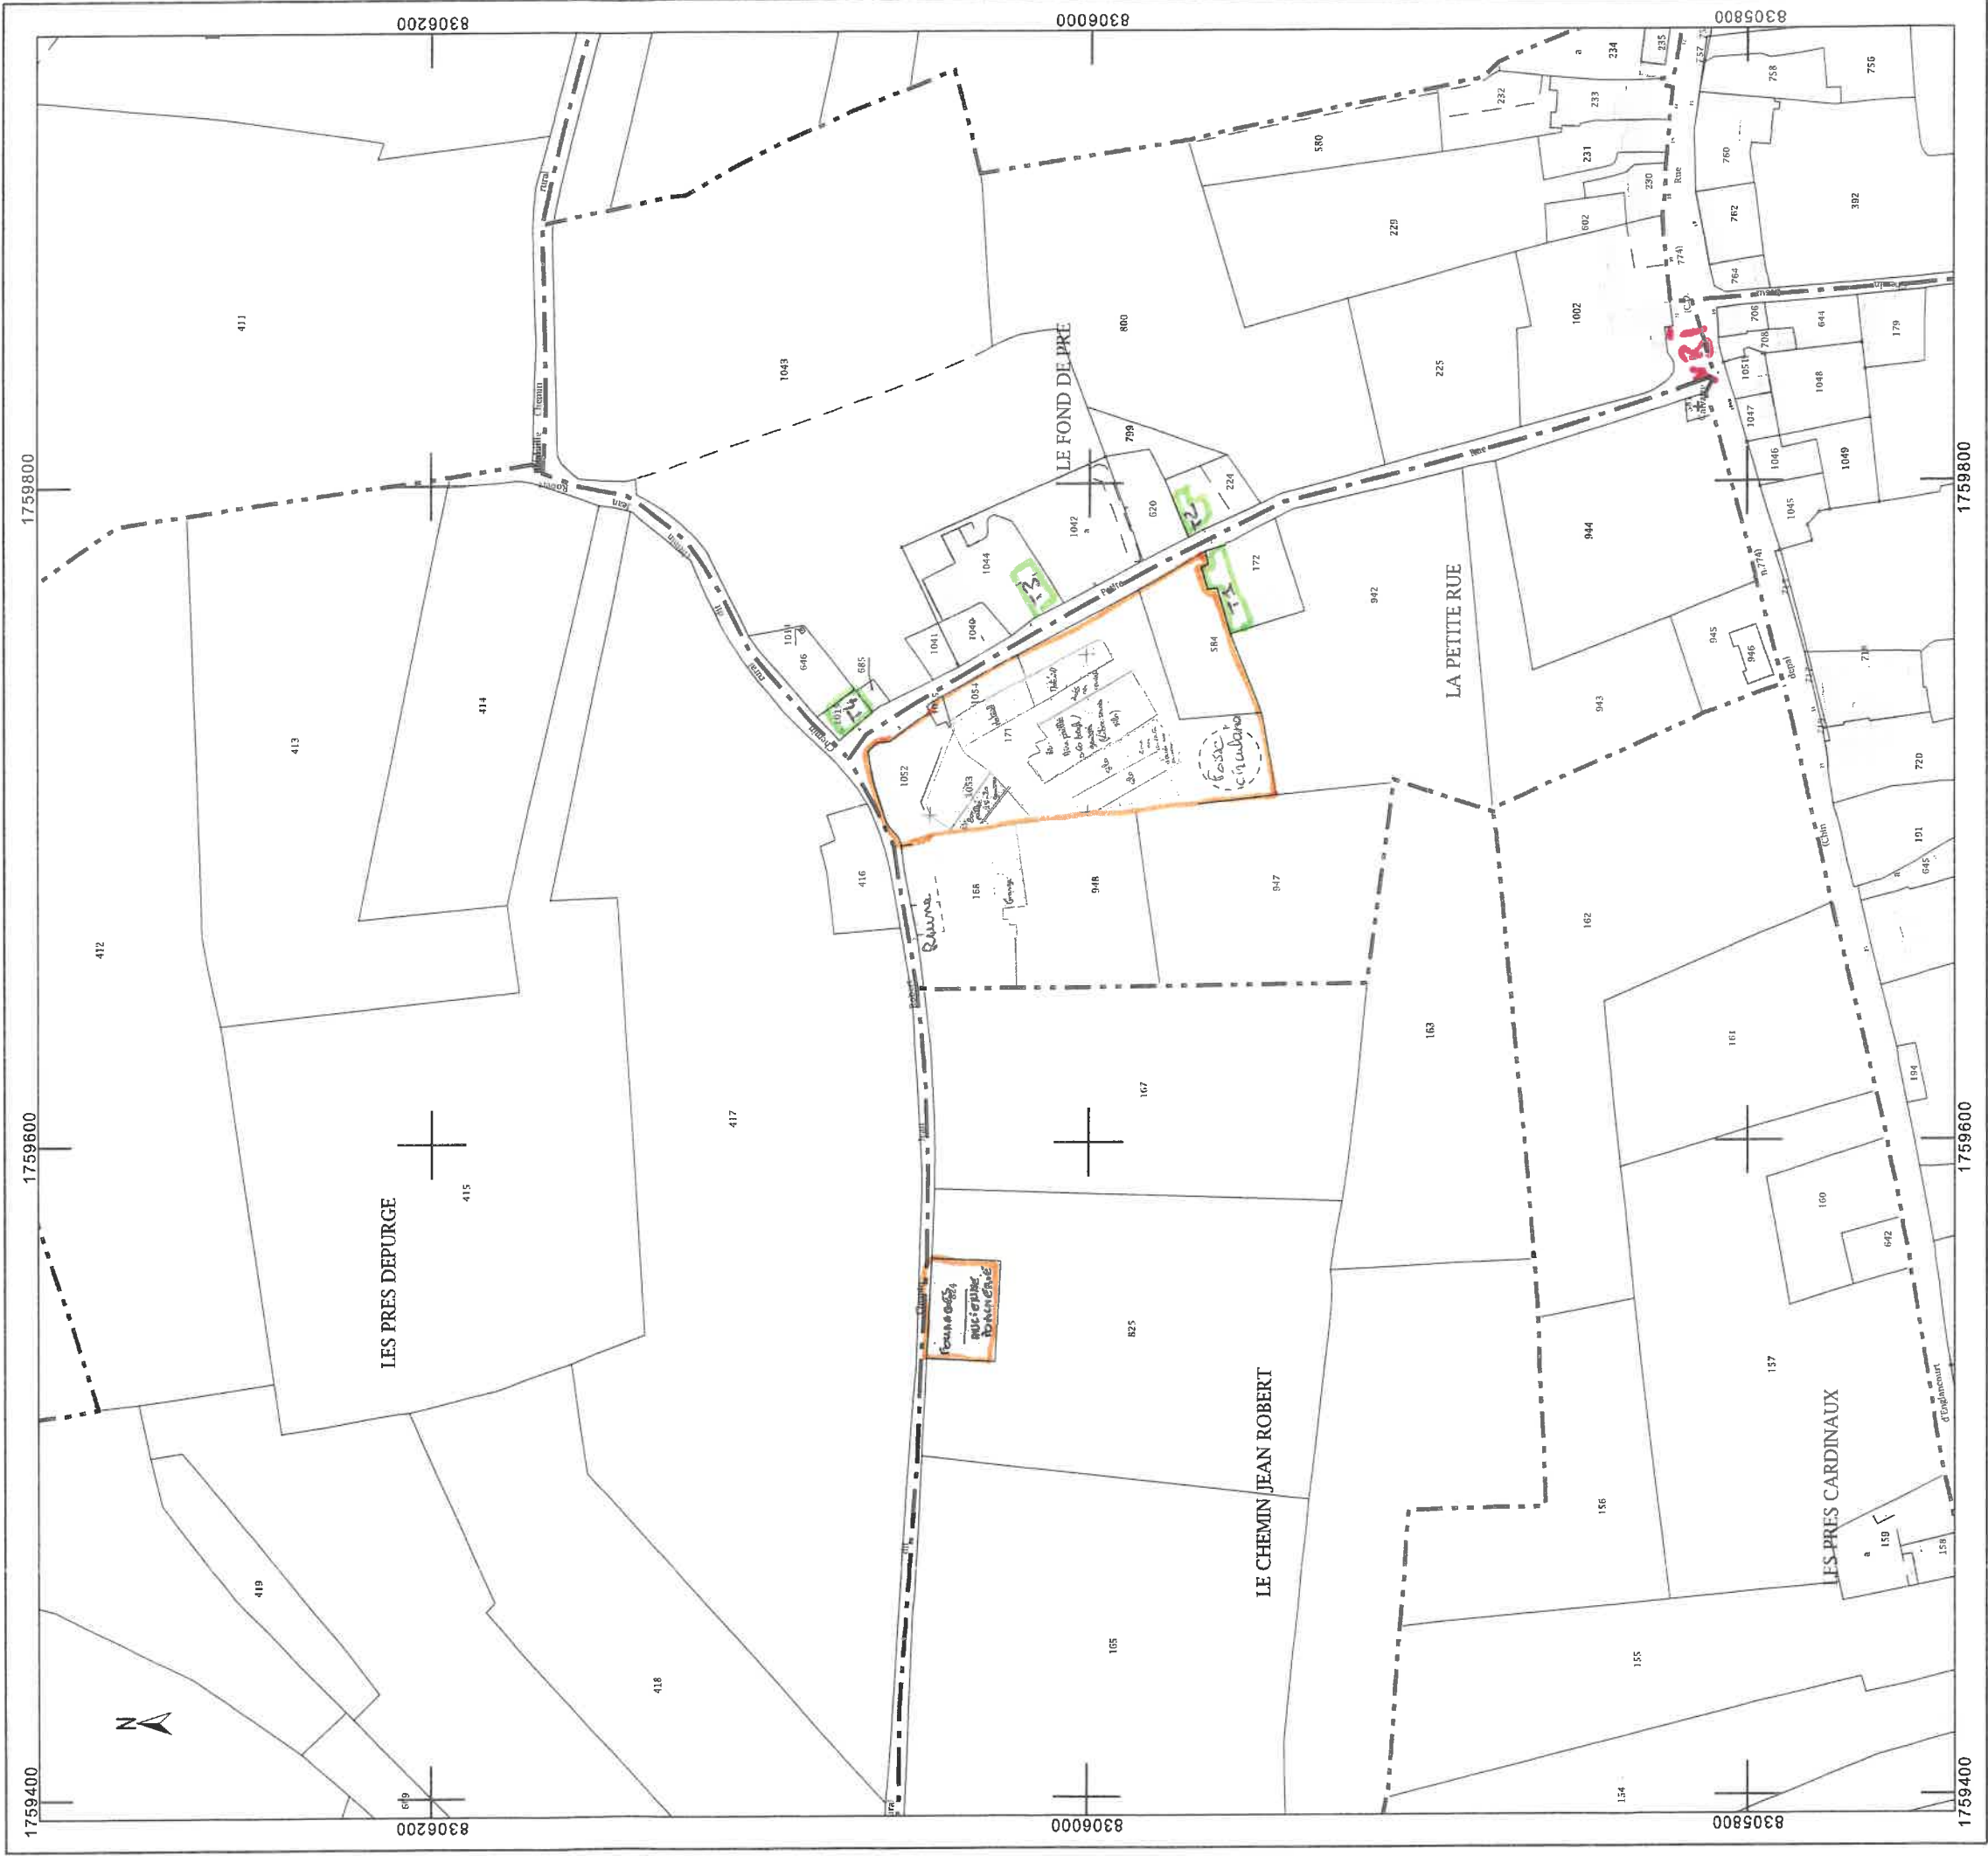

Département :
AISNE

Commune :
BUIRONFOSSE

Section : D
Feuille : 000 D 03

Échelle d'origine : 1/1250
Échelle d'édition : 1/500

Date d'édition : 19/07/2018
(fuseau horaire de Paris)

Coordonnées en projection : RGF93CC49
©2017 Ministère de l'Action et des
Comptes publics

DIRECTION GÉNÉRALE DES FINANCES PUBLIQUES

EXTRAIT DU PLAN CADASTRAL


GAEC CARON
Site 3,
3 Petite Rue, Le Boujon
BUIRONFOSSE

PLAN DE MASSE

Le plan visualisé sur cet extrait est géré
par le centre des impôts foncier suivant :
HIRSON
2, rue Salvador Allende 02500
02500 HIRSON
tél. 03 23 99 26 40 -fax 03 23 99 26 42
cdif.hirson@dgi.finances.gouv.fr

Cet extrait de plan vous est délivré par :

cadastre.gouv.fr

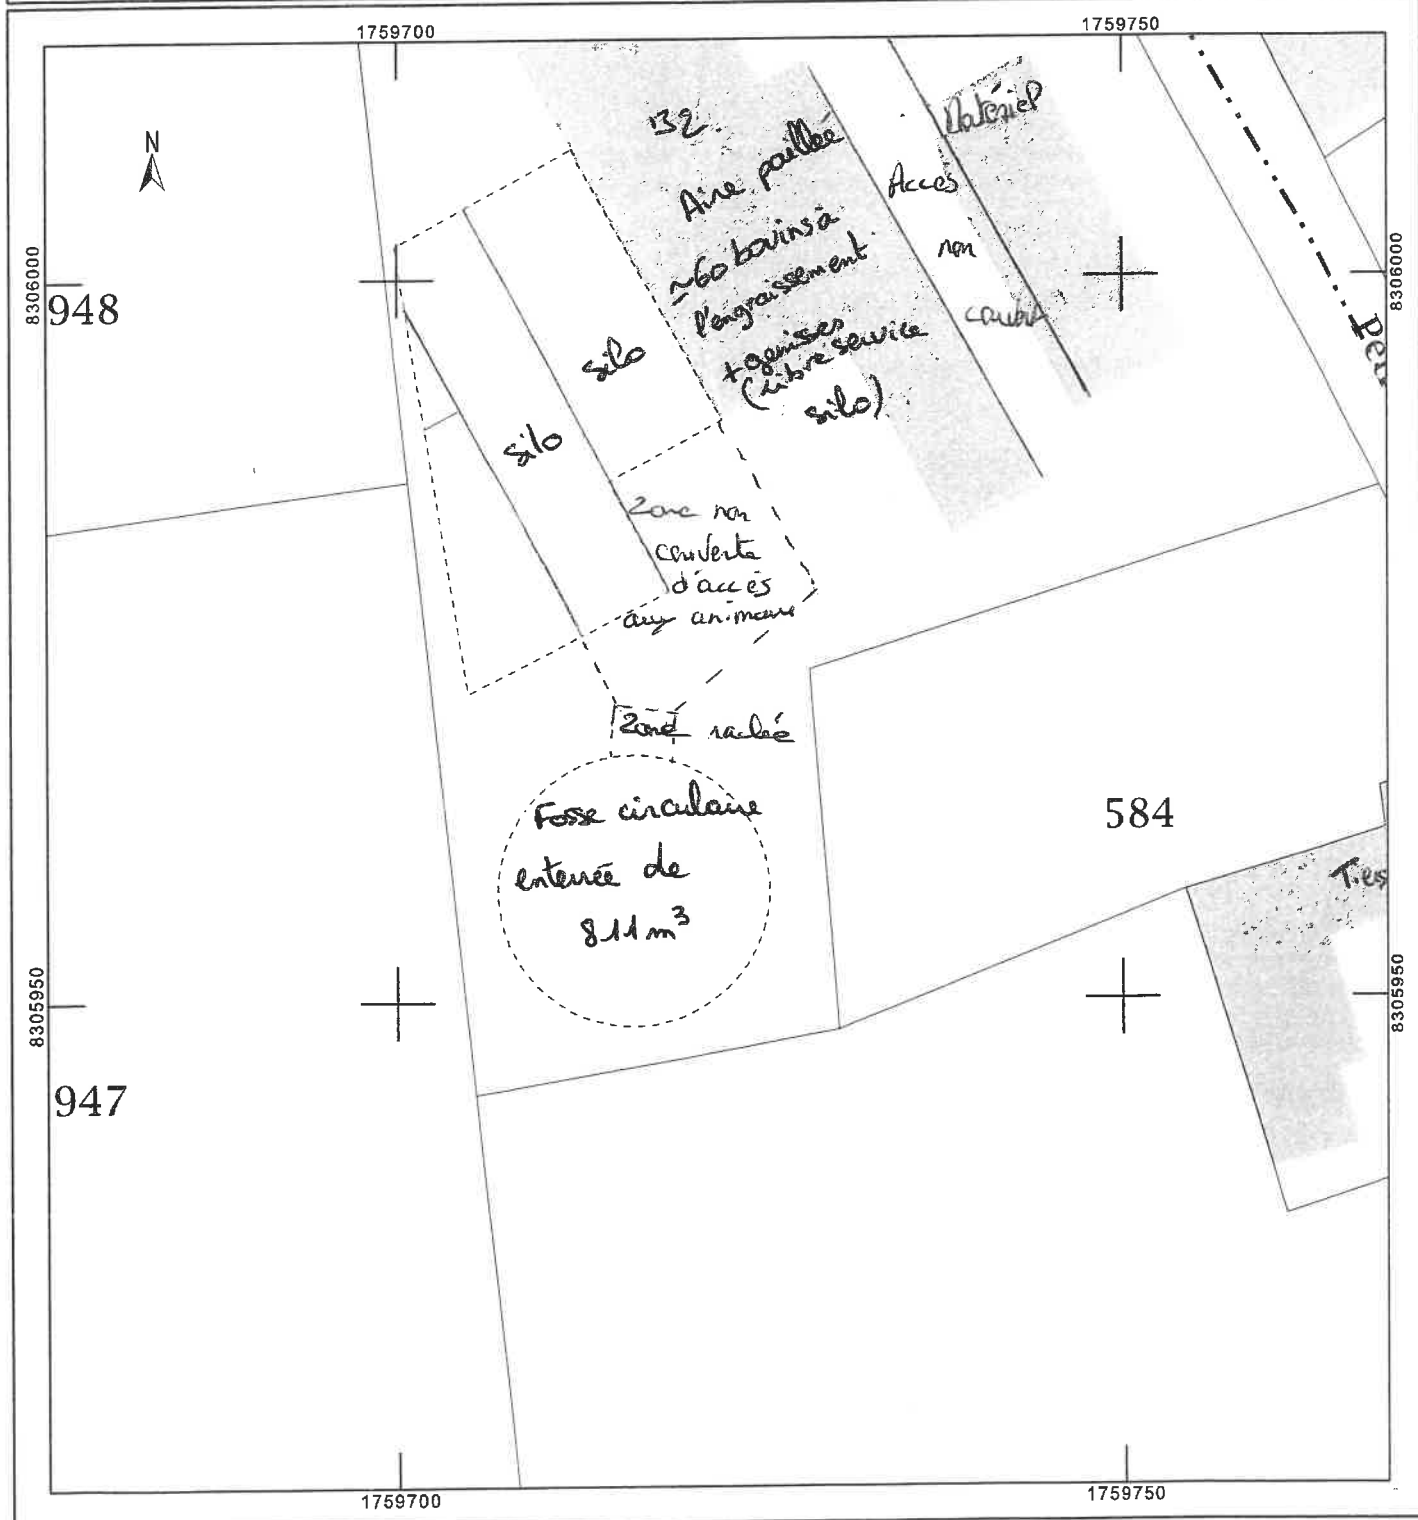

DIRECTION GÉNÉRALE DES FINANCES PUBLIQUES

EXTRAIT DU PLAN CADASTRAL

Département :
AISNE

Commune :
BUIRONFOSSE

Section : D
Feuille : 000 D 03

Échelle d'origine : 1/1250
Échelle d'édition : 1/500

Date d'édition : 19/07/2018
(fuseau horaire de Paris)

Coordonnées en projection : RGF93CC49
©2017 Ministère de l'Action et des Comptes
publics

GAEC CARON


Site 3,
3 Petite Rue, Le Boujon
BUIRONFOSSE

PLAN DE MASSE

Le plan visualisé sur cet extrait est géré par le
centre des impôts foncier suivant :
HIRSON
2, rue Salvador Allende 02500
02500 HIRSON
tél. 03 23 99 26 40 -fax 03 23 99 26 42
cdf.hirson@dgi.finances.gouv.fr

Cet extrait de plan vous est délivré par :

cadastre.gouv.fr

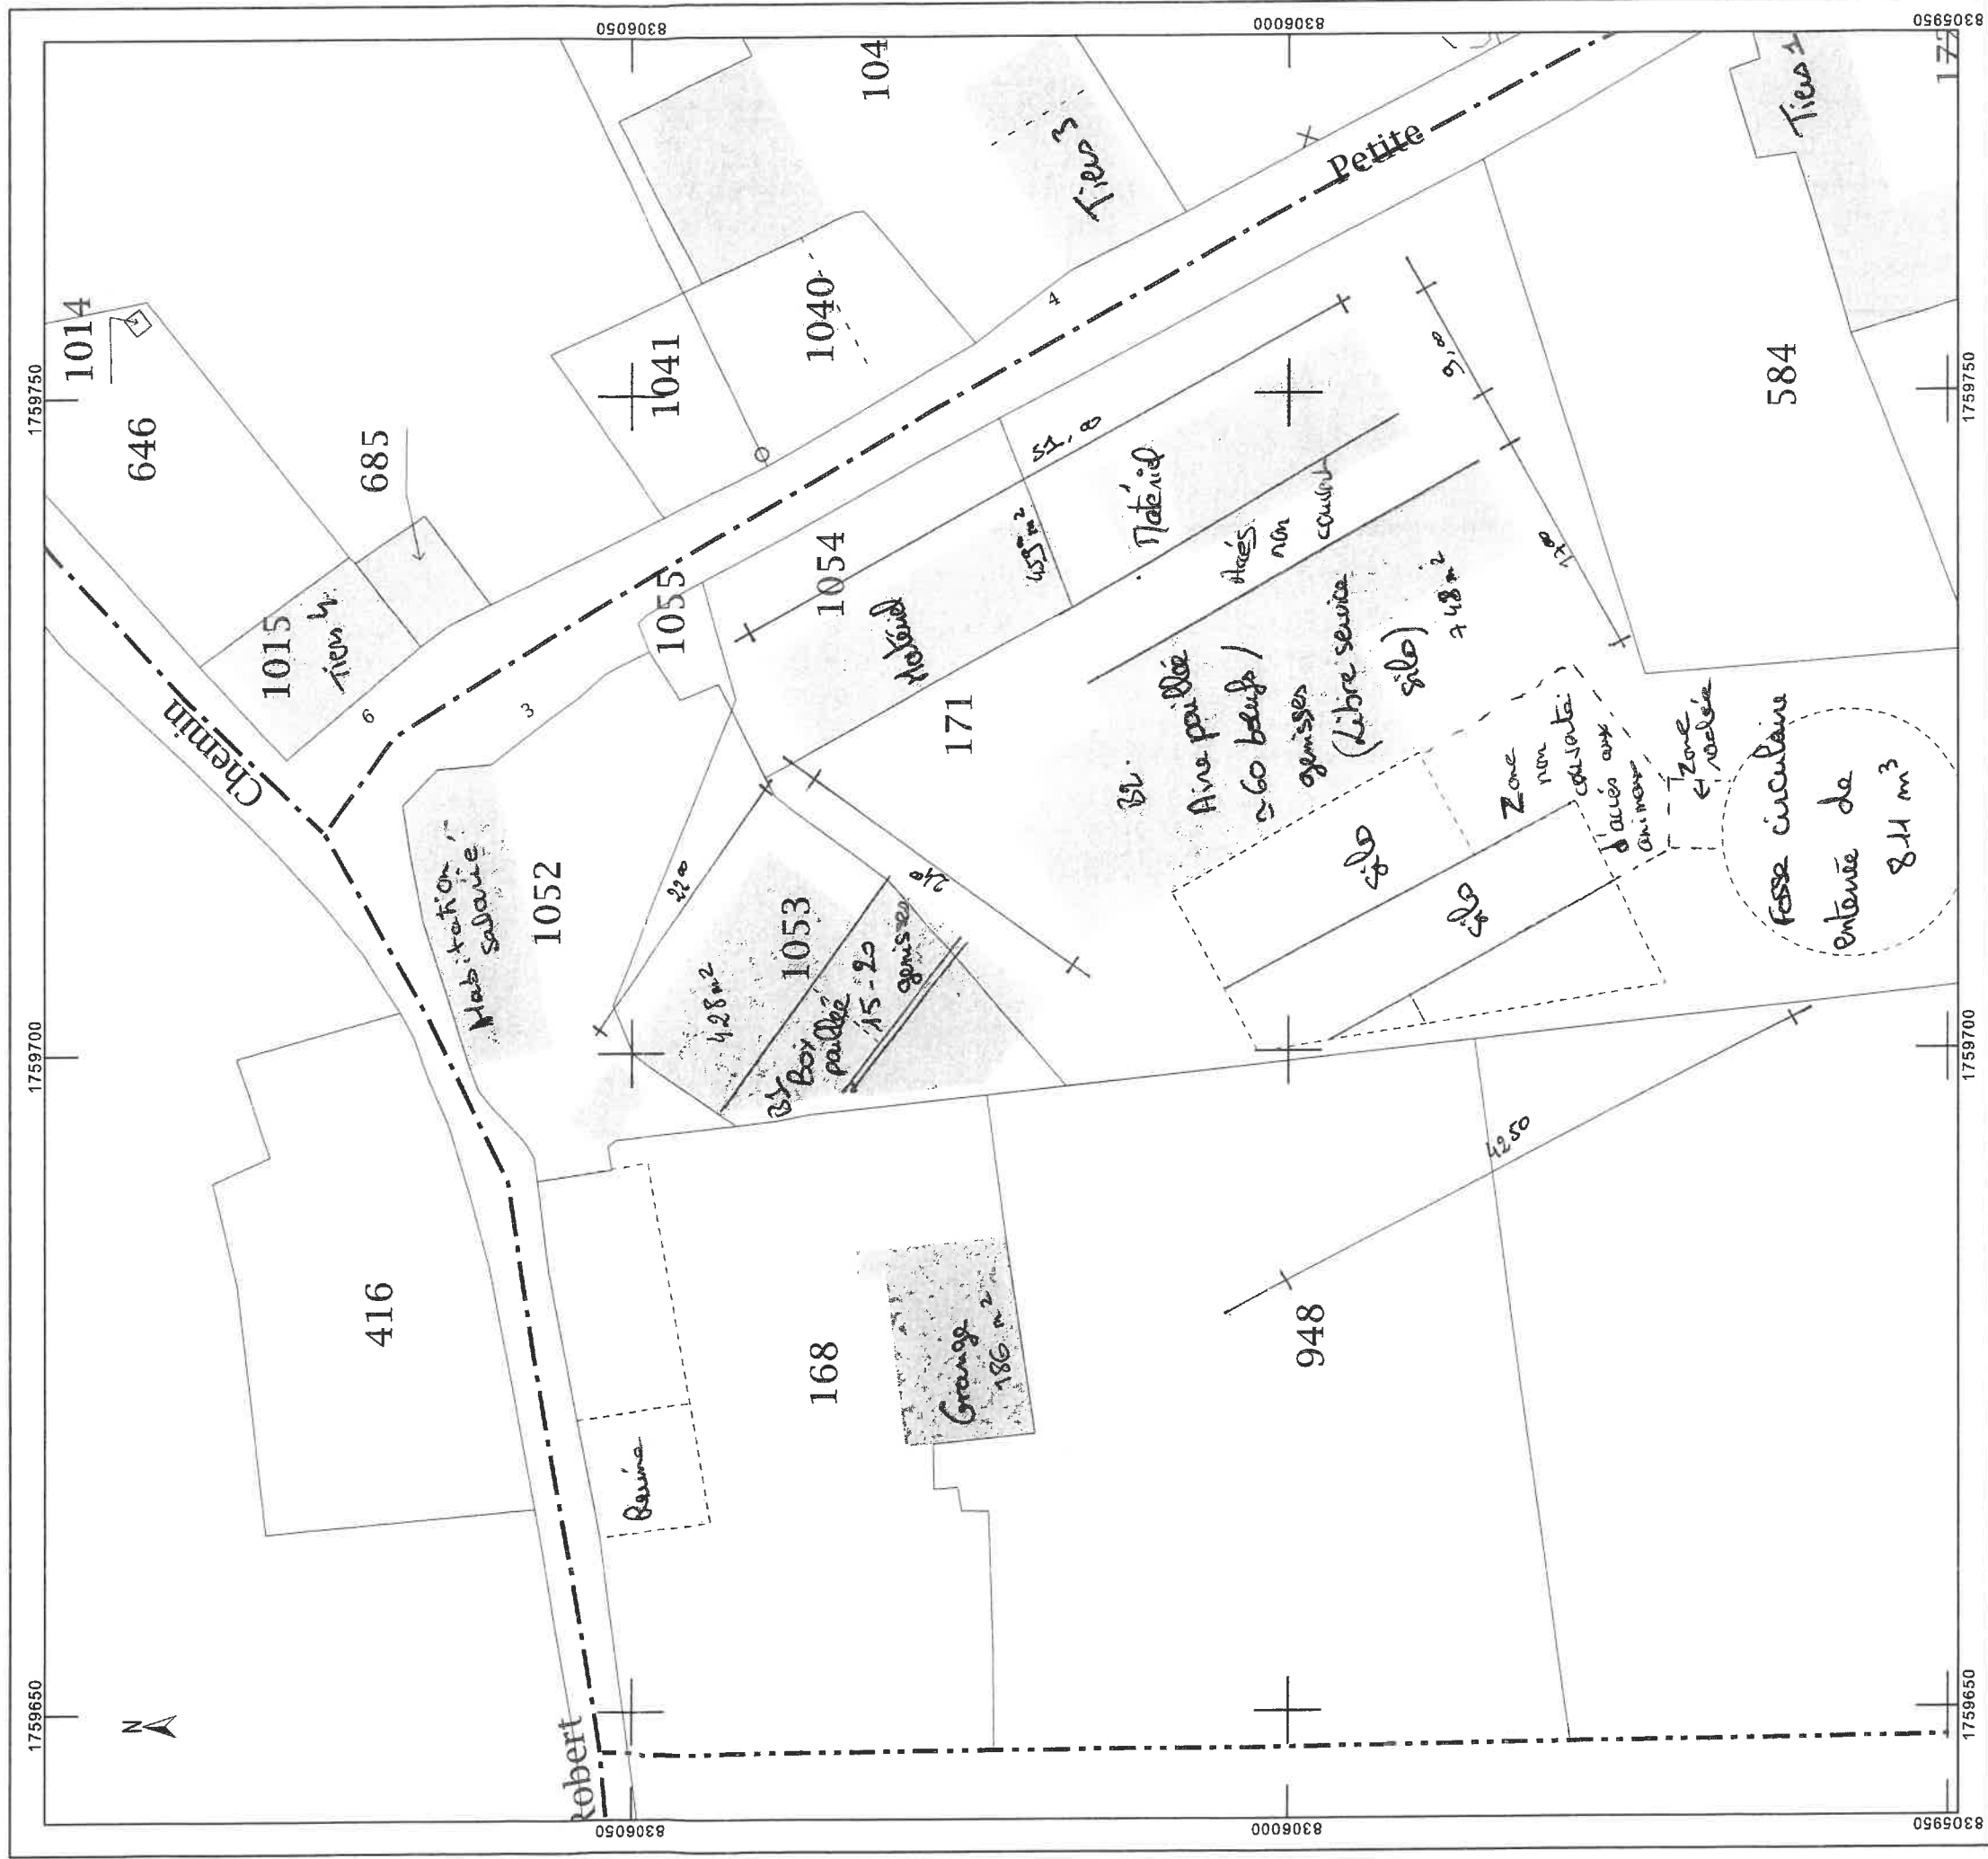

Département :
AISNE

Commune :
BUIRONFOSSE

Section : D
Feuille : 000 D 03

Échelle d'origine : 1/1250
Échelle d'édition : 1/500

Date d'édition : 18/04/2016
(fuseau horaire de Paris)

Coordonnées en projection : RGF93CC49
©2014 Ministère des Finances et des Comptes
publics

EXTRAIT DU PLAN CADASTRAL


GAEC CARON
Site 3,
3 Petite Rue, Le Boujon
BUIRONFOSSE

PLAN DE MASSE

Le plan visualisé sur cet extrait est géré par le
centre des impôts foncier suivant :
HIRSON
2, rue Salvador Allende 02500
02500 HIRSON
tél. 03 23 99 26 40 -fax 03 23 99 26 42
cdif.hirson@dgi.finances.gouv.fr

Cet extrait de plan vous est délivré par :

cadastre.gouv.fr

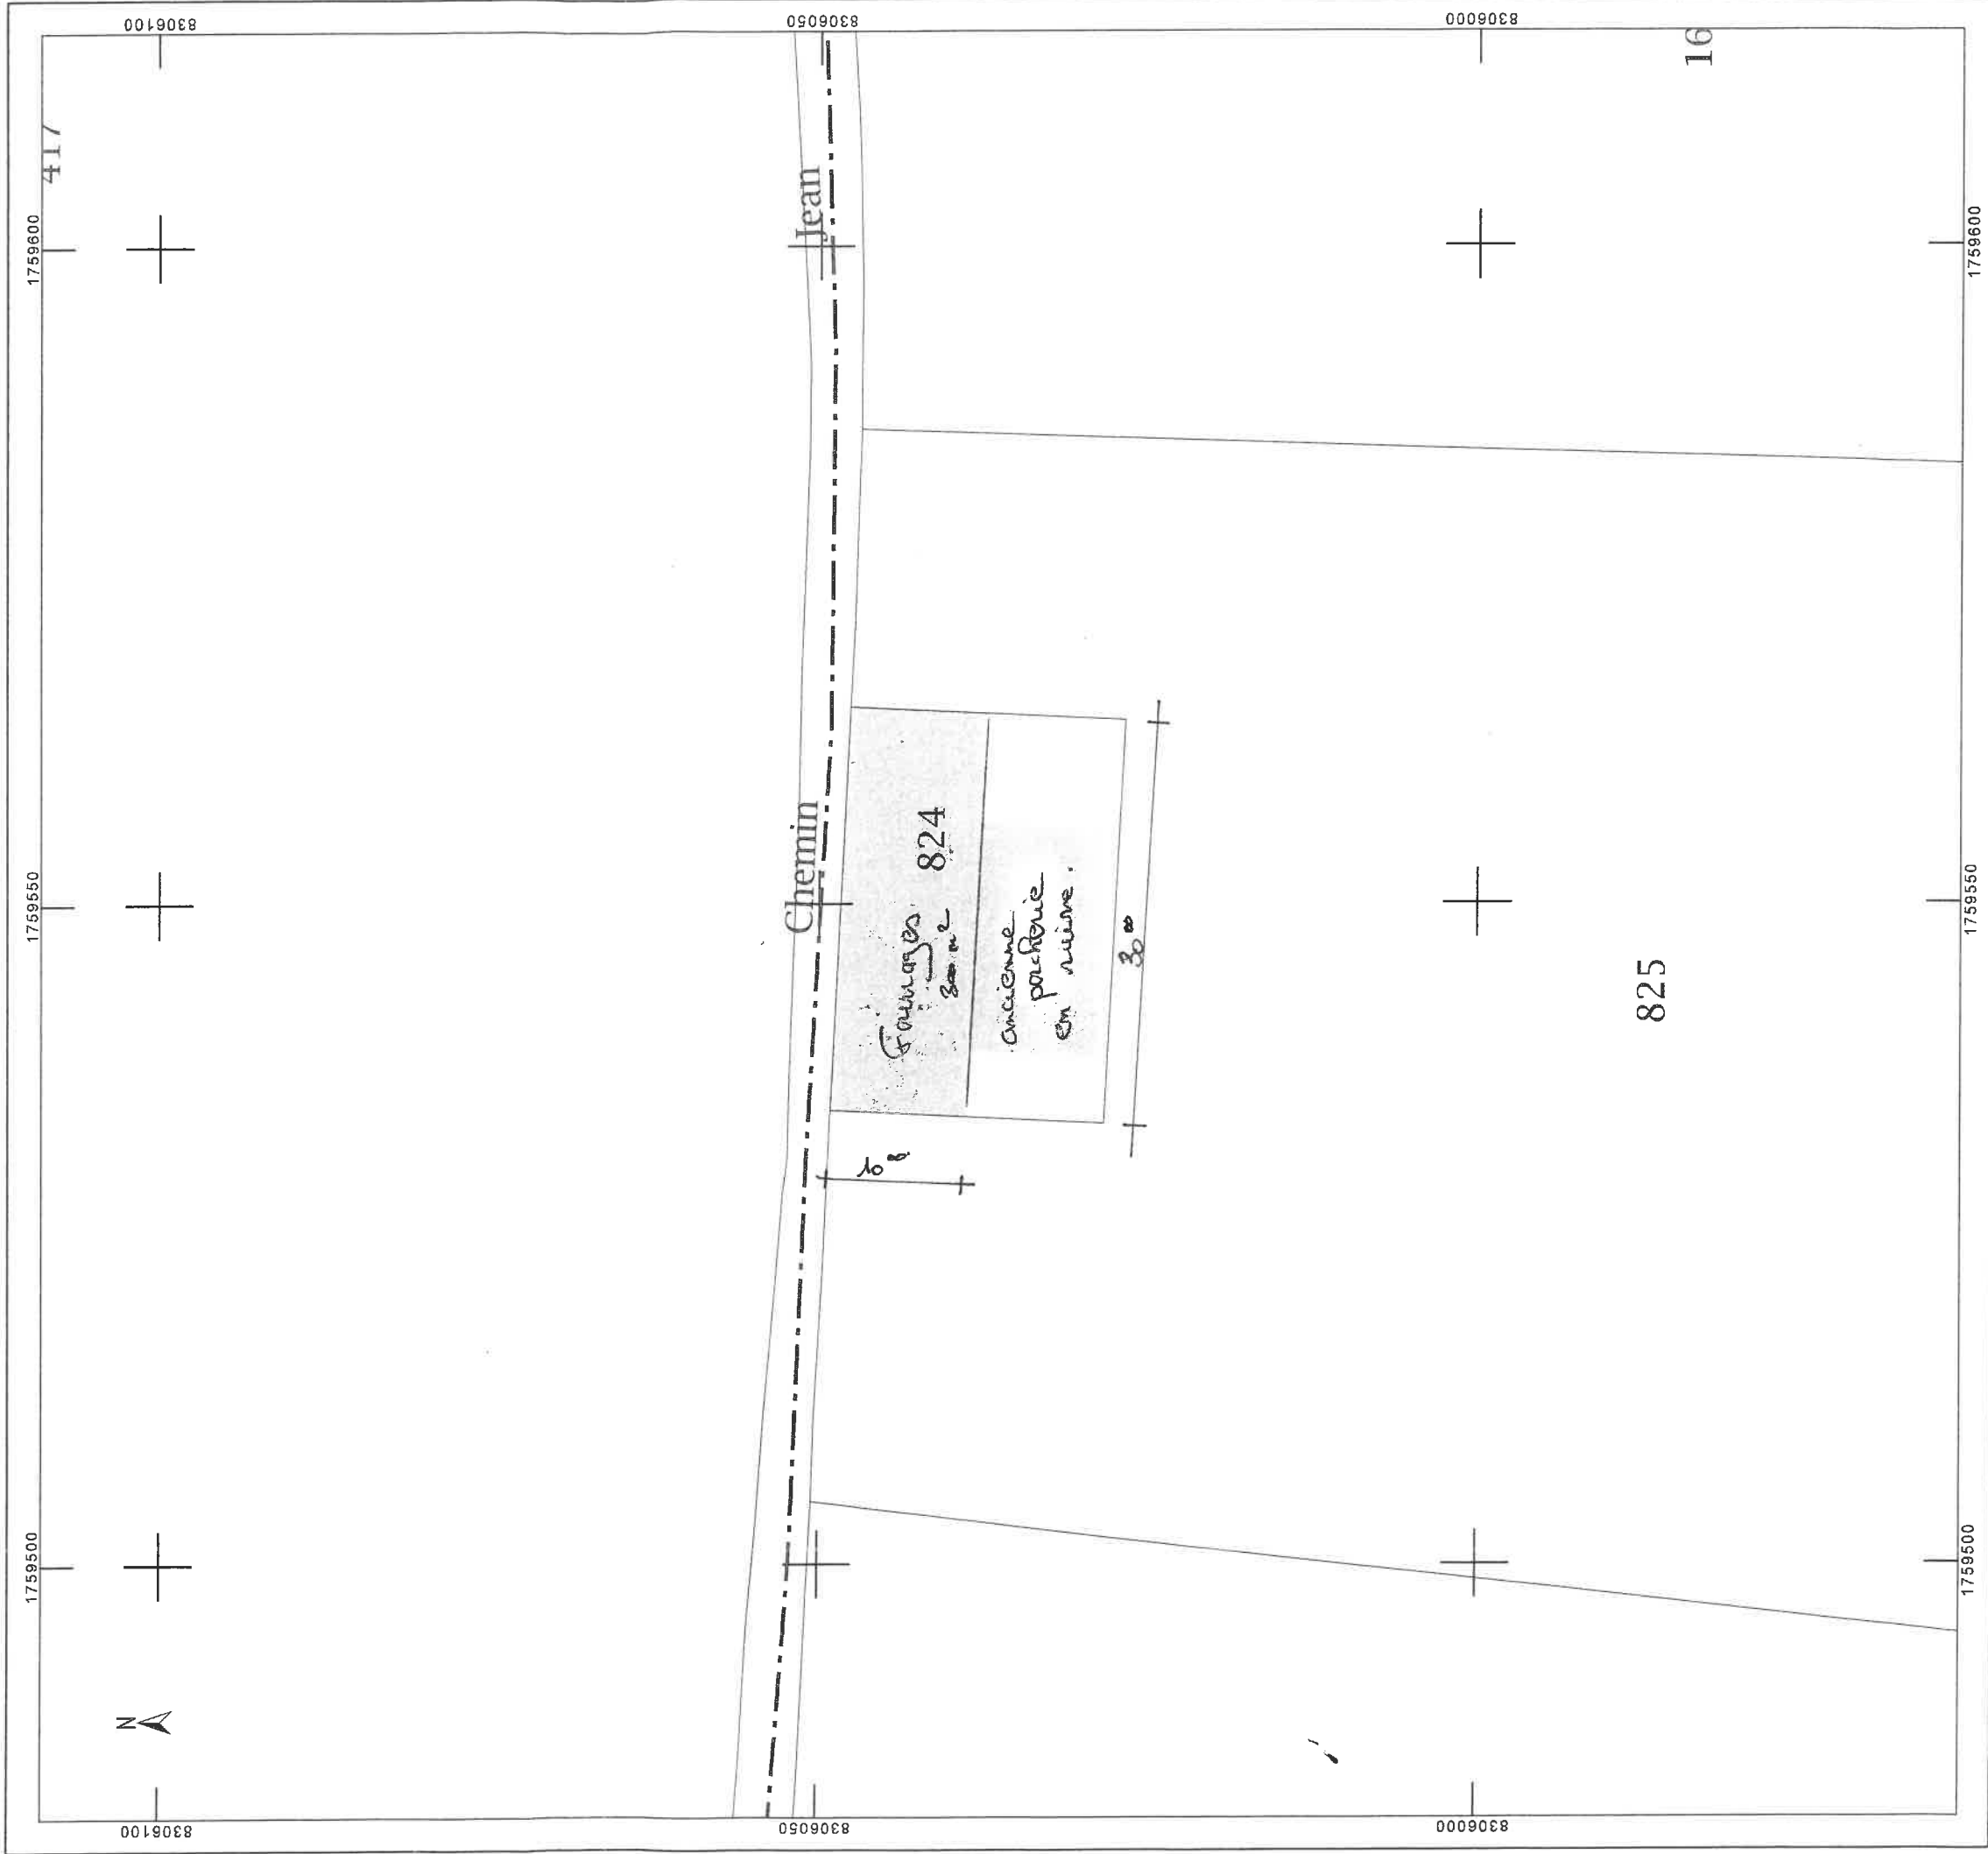

DIRECTION GÉNÉRALE DES FINANCES PUBLIQUES
EXTRAIT DU PLAN CADASTRAL

Département :
AISNE

Commune :
BUIRONFOSSE

Section : D
Feuille : 000 D 05

Échelle d'origine : 1/1250
Échelle d'édition : 1/2000

Date d'édition : 18/04/2016
(fuseau horaire de Paris)

Coordonnées en projection : RGF93CC49
©2014 Ministère des Finances et des Comptes
publics

GAEC CARON
Site 4,
La Massinnette
BUIRONFOSSE


PLAN DE SITUATION

Limite de propriété
Tiers
Projet
Cours d'eau

Le plan visualisé sur cet extrait est géré par le
centre des impôts foncier suivant :
HIRSON
2, rue Salvador Allende 02500
02500 HIRSON
tél. 03 23 99 26 40 -fax 03 23 99 26 42
cdf.hirson@dgi.finances.gouv.fr

Cet extrait de plan vous est délivré par :

cadastre.gouv.fr

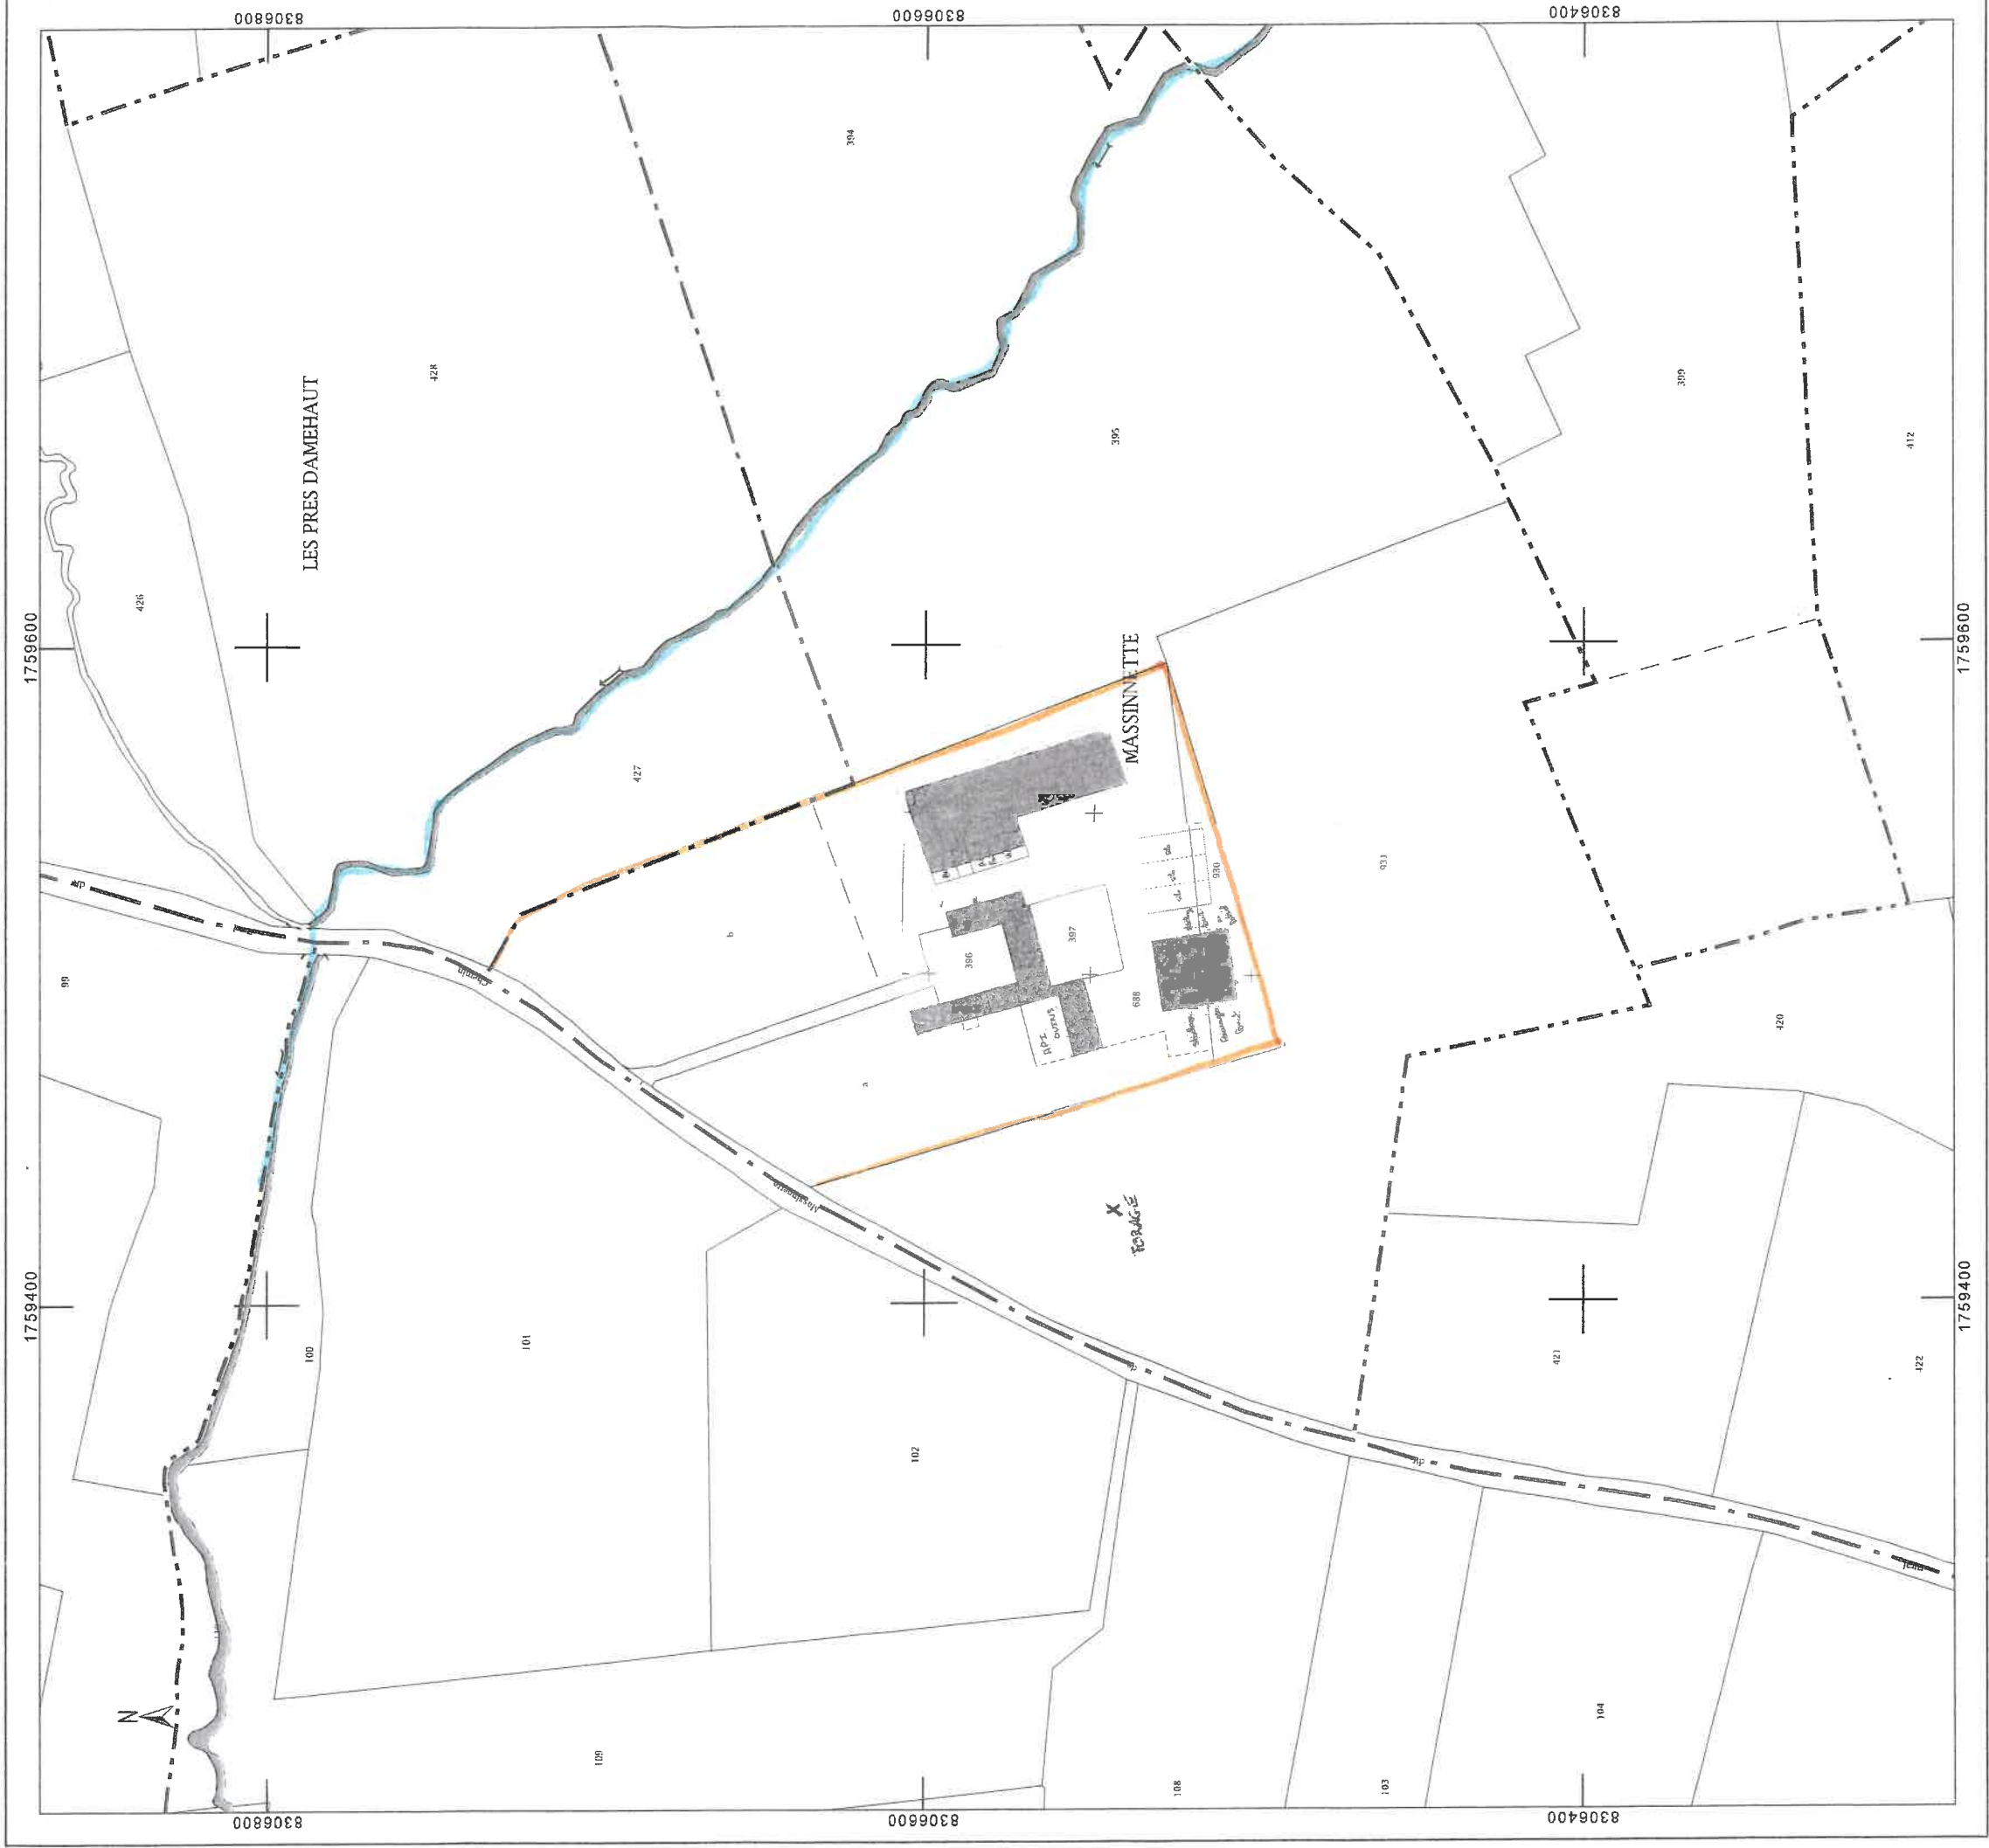

Département :
AISNE

Commune :
BUIRONFOSSE

Section : D
Feuille : 000 D 05

Échelle d'origine : 1/1250
Échelle d'édition : 1/500

Date d'édition : 19/07/2018
(fuseau horaire de Paris)

Coordonnées en projection : RGF93CC49
©2017 Ministère de l'Action et des
Comptes publics

DIRECTION GÉNÉRALE DES FINANCES PUBLIQUES

EXTRAIT DU PLAN CADASTRAL

GAEC CARON


Site 4,
La Massinnette
BUIRONFOSSE

PLAN DE MASSE

Le plan visualisé sur cet extrait est géré
par le centre des impôts foncier suivant :
HIRSON
2, rue Salvador Allende 02500
02500 HIRSON
tél. 03 23 99 26 40 -fax 03 23 99 26 42
cdif.hirson@dgi.finances.gouv.fr

Cet extrait de plan vous est délivré par :

cadastre.gouv.fr

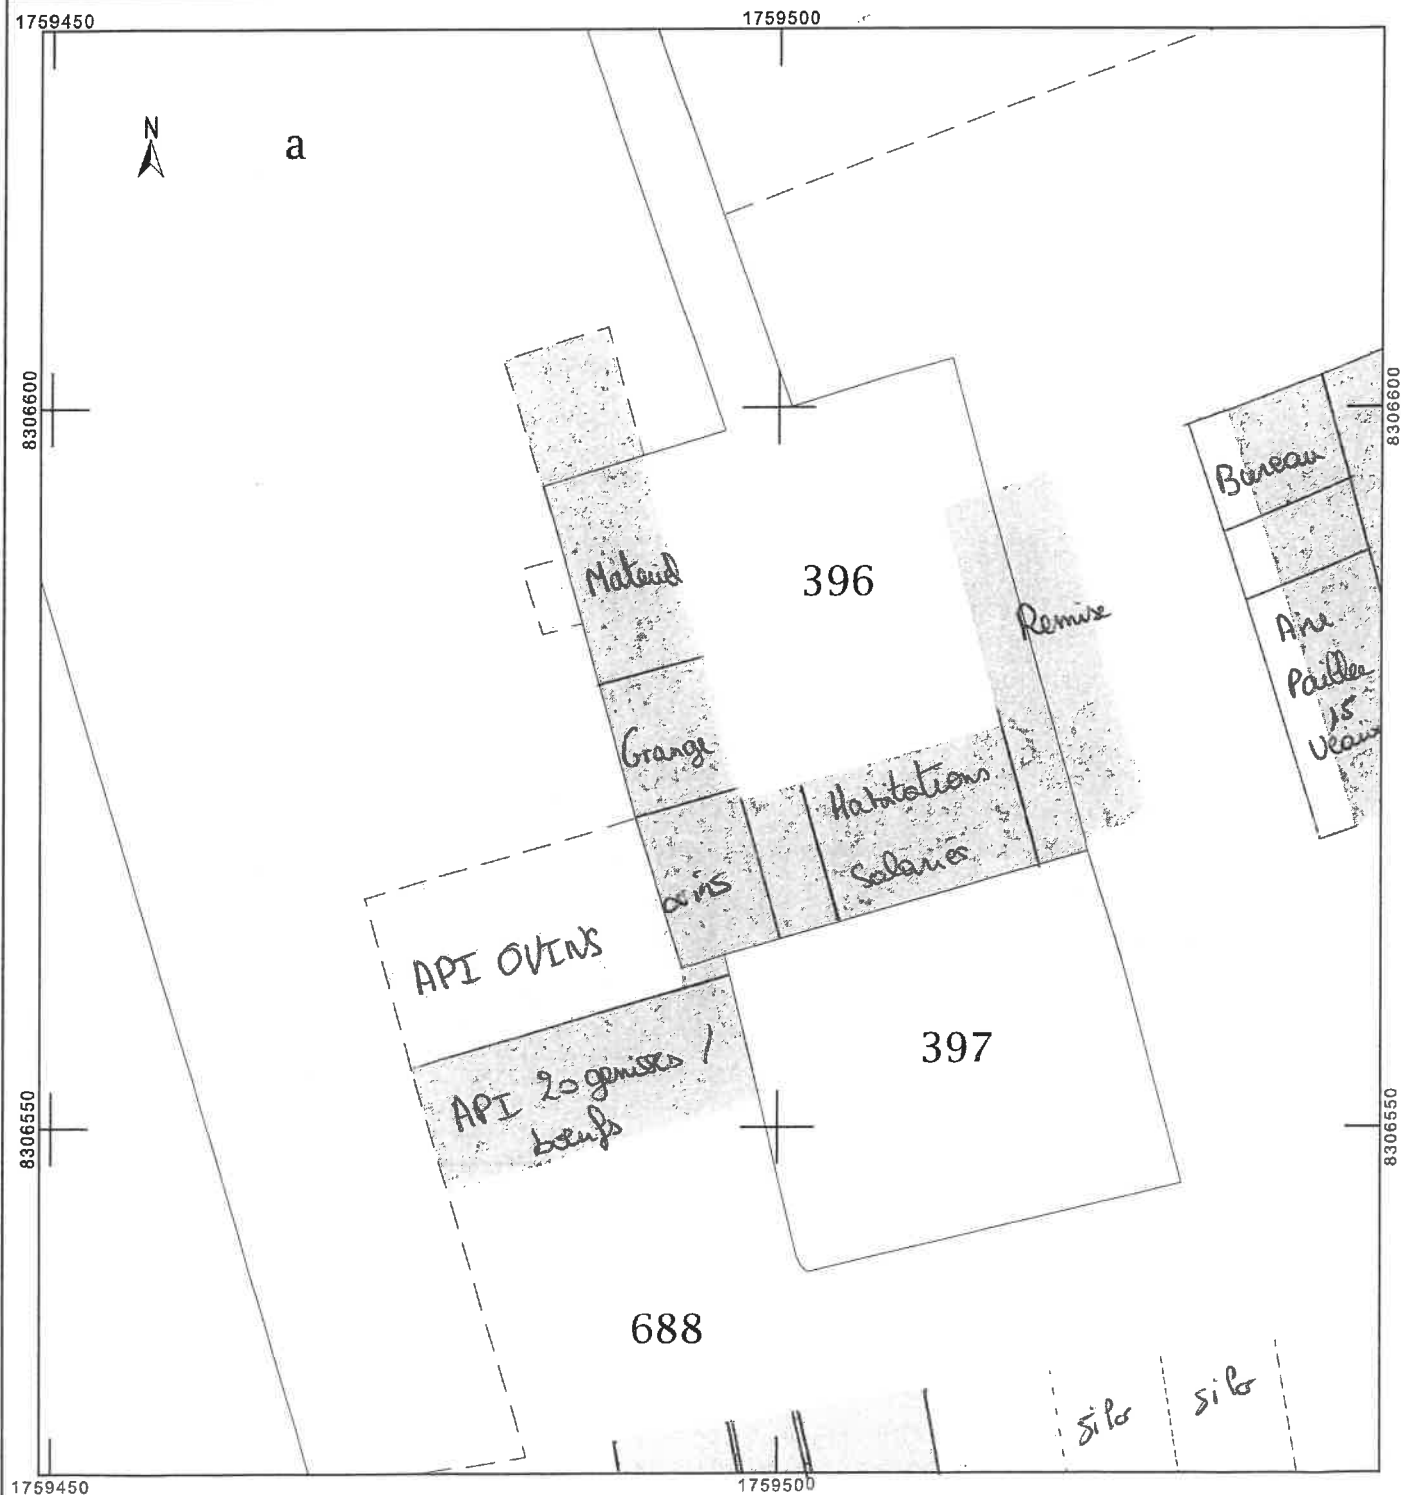

Département :
AISNE

Commune :
BUIRONFOSSE

Commune : BUIRONFOSSE

Section : D
Feuille : 000 D 05

Échelle d'origine : 1/1250
Échelle d'édition : 1/500

Date d'édition : 19/07/2018
(fuseau horaire de Paris)

Coordonnées en projection : RGF93CC49
©2017 Ministère de l'Action et des Comptes
publics

DIRECTION GÉNÉRALE DES FINANCES PUBLIQUES

EXTRAIT DU PLAN CADASTRAL

GAEC CARON


Site 4,
La Massinnette
BUIRONFOSSE

PLAN DE MASSE

Le plan visualisé sur cet extrait est géré par le
centre des impôts foncier suivant :
HIRSON
2, rue Salvador Allende 02500
02500 HIRSON
tél. 03 23 99 26 40 -fax 03 23 99 26 42
cdf.hirson@dgi.finances.gouv.fr

Cet extrait de plan vous est délivré par :

cadastre.gouv.fr

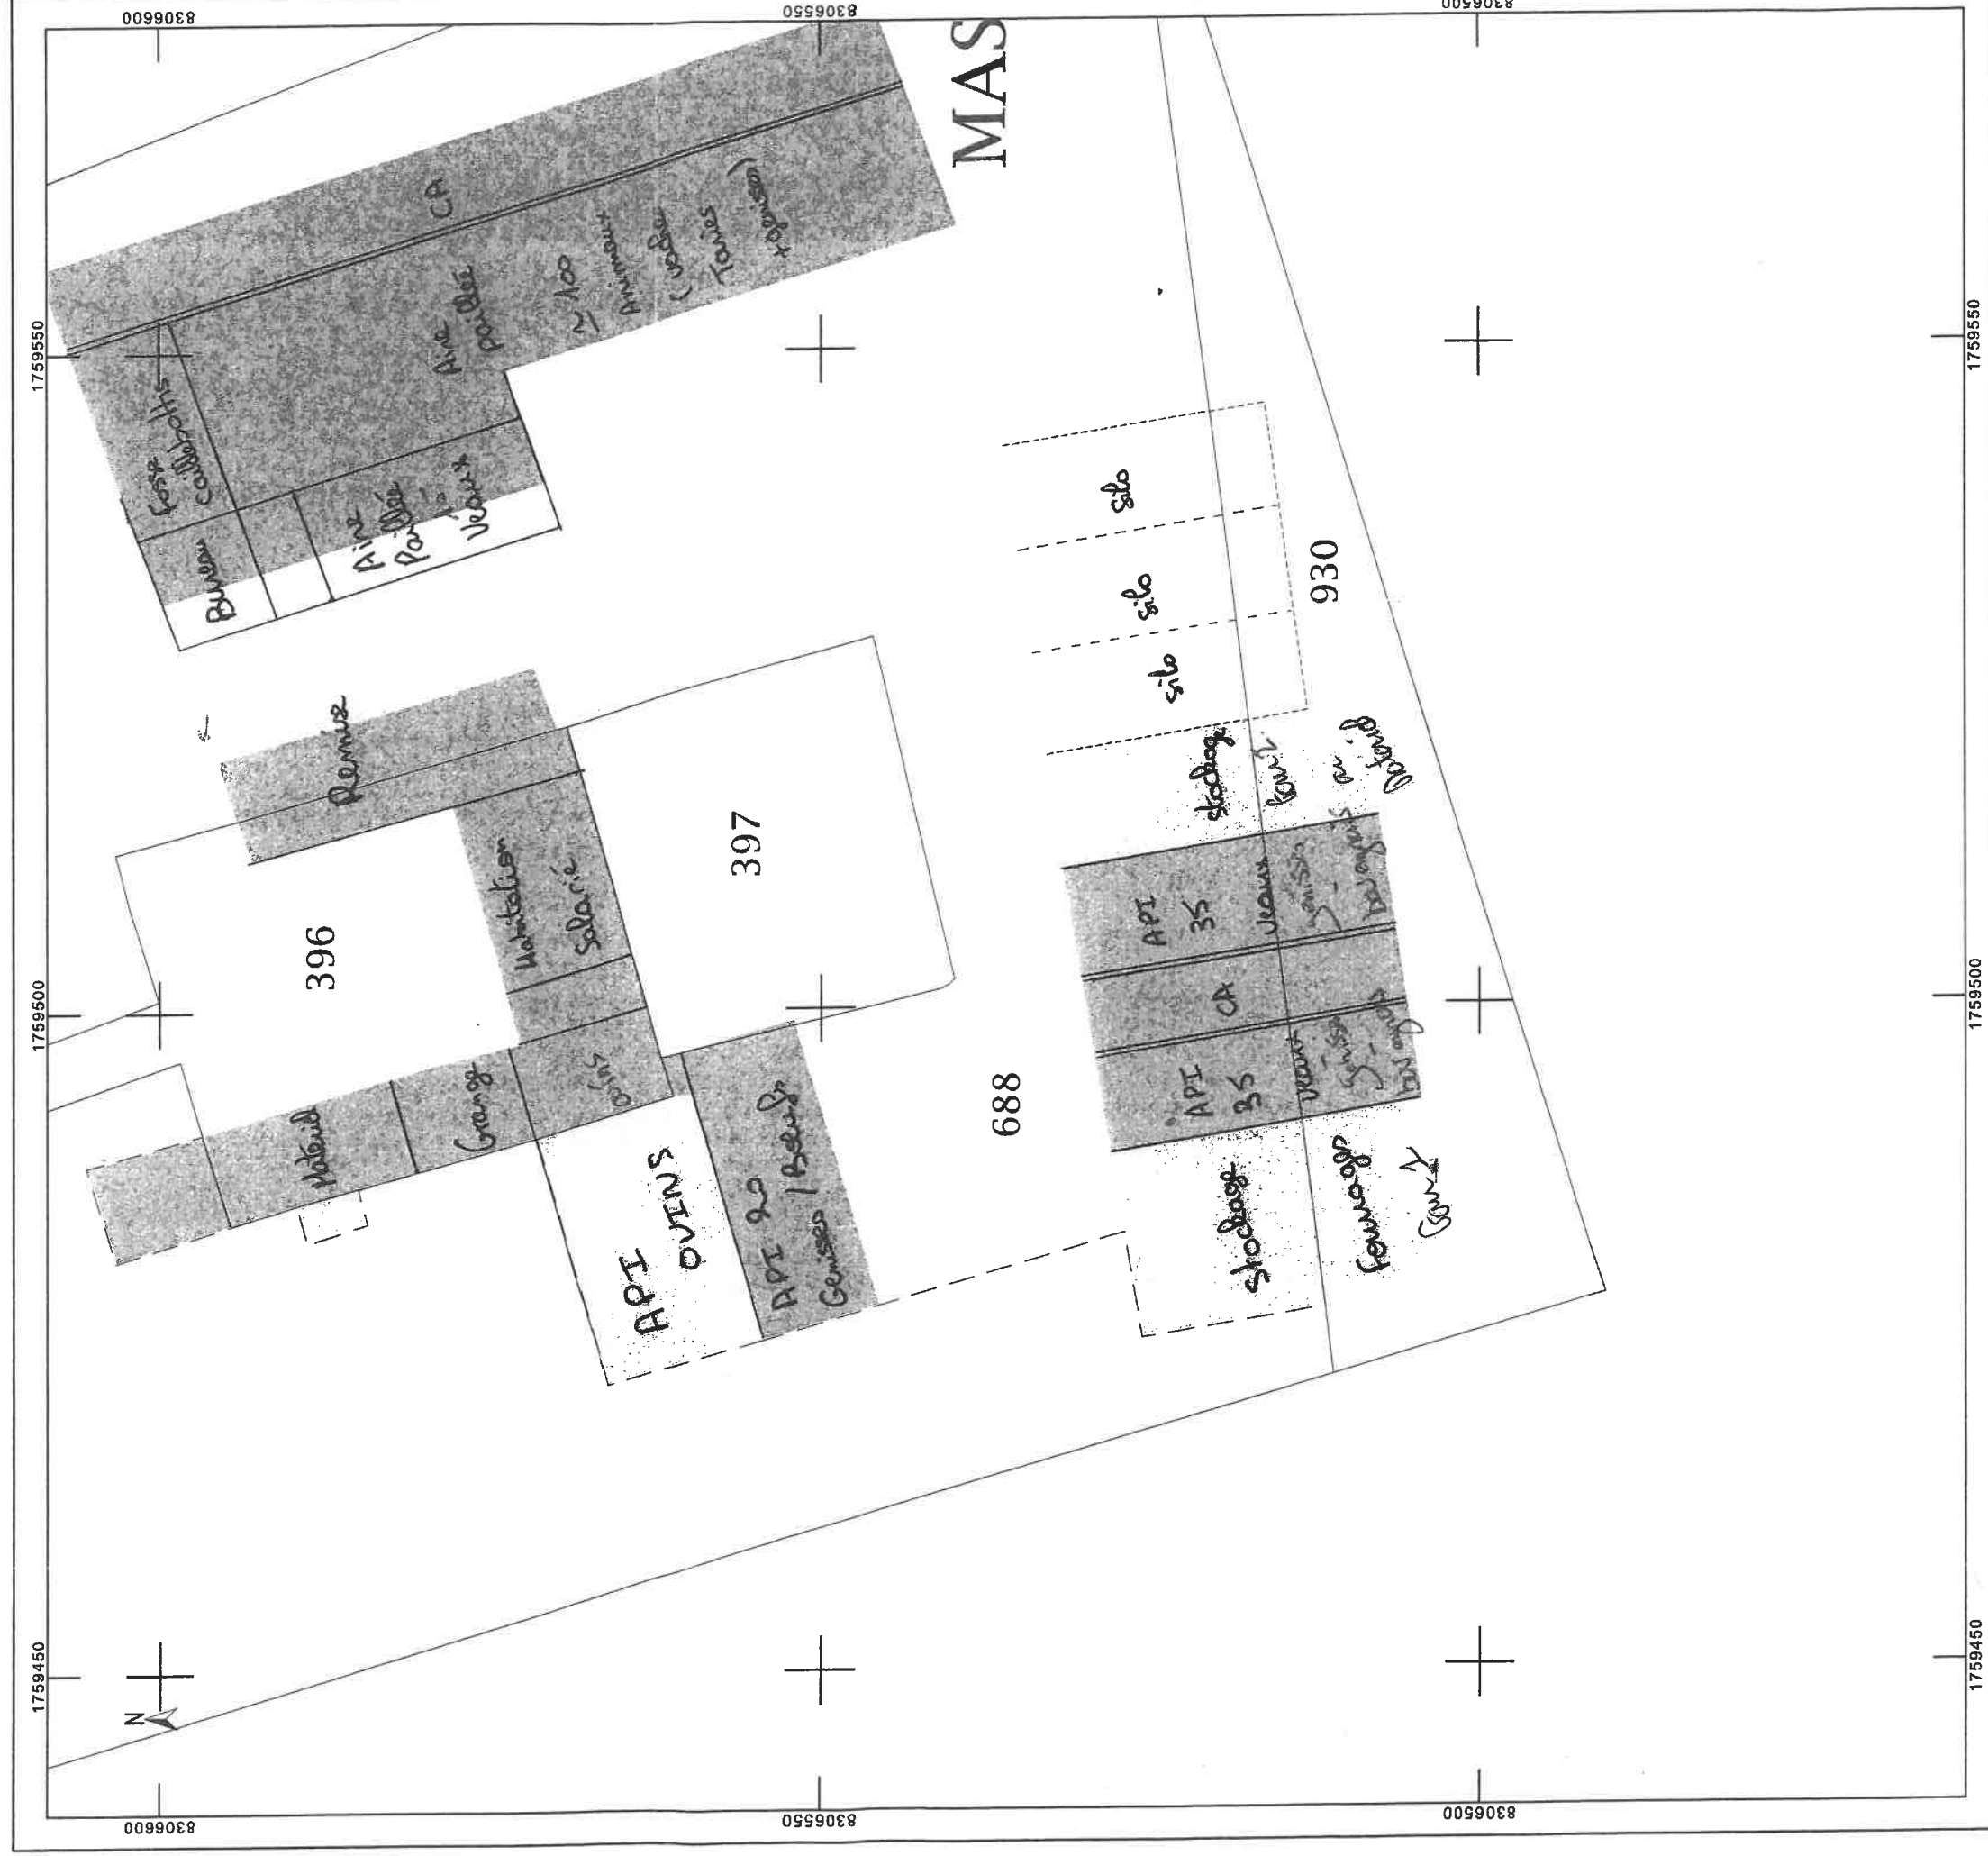

Département :
AISNE

Commune :
BUIRONFOSSE


Section : D
Feuille : 000 D 05

Échelle d'origine : 1/1250
Échelle d'édition : 1/500

Date d'édition : 19/07/2018
(fuseau horaire de Paris)

Coordonnées en projection : RGF93CC49
©2017 Ministère de l'Action et des Comptes
publics

Cet extrait de plan vous est délivré par :
cadastre.gouv.fr

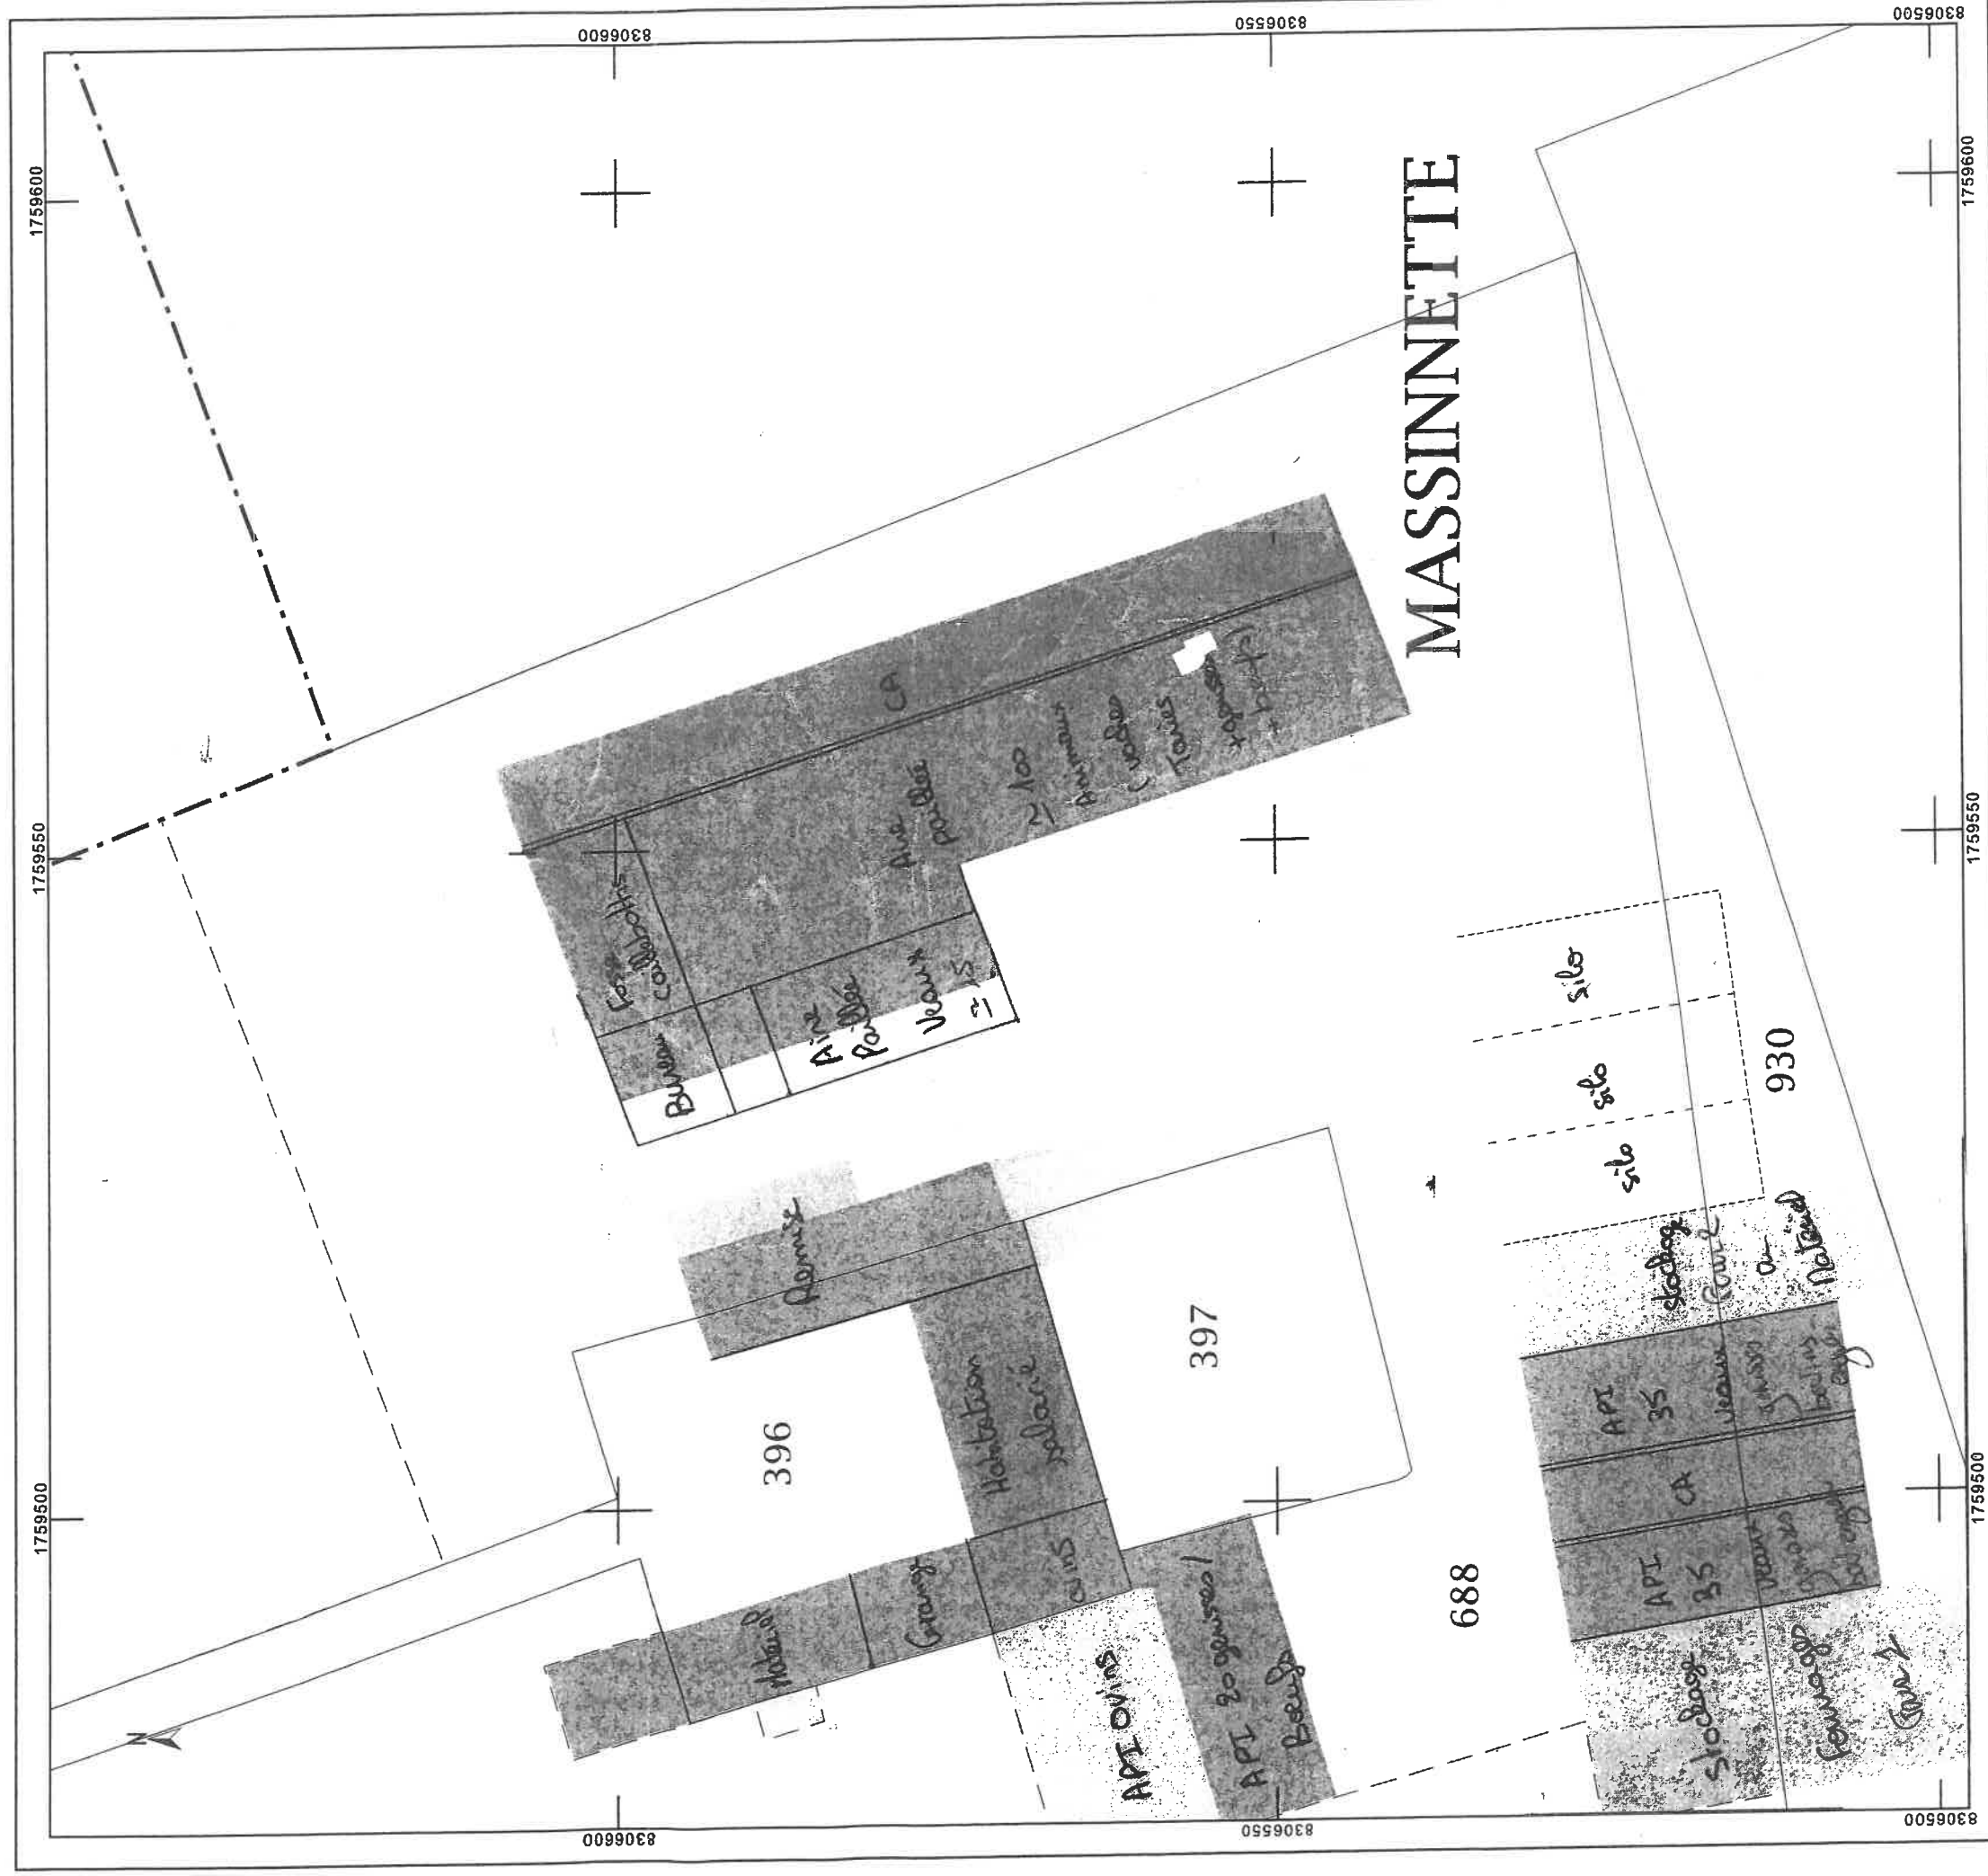

GAEC CARON Plan parcellaire global

 Limite d'ilot

Occupation du sol :



 Terres labourables
 Prairies

 Captages

Périmètres de Protection
de Captage d'Eau Potable :

 Rapprochés
 Eloignés

Echelle : 1:50 000

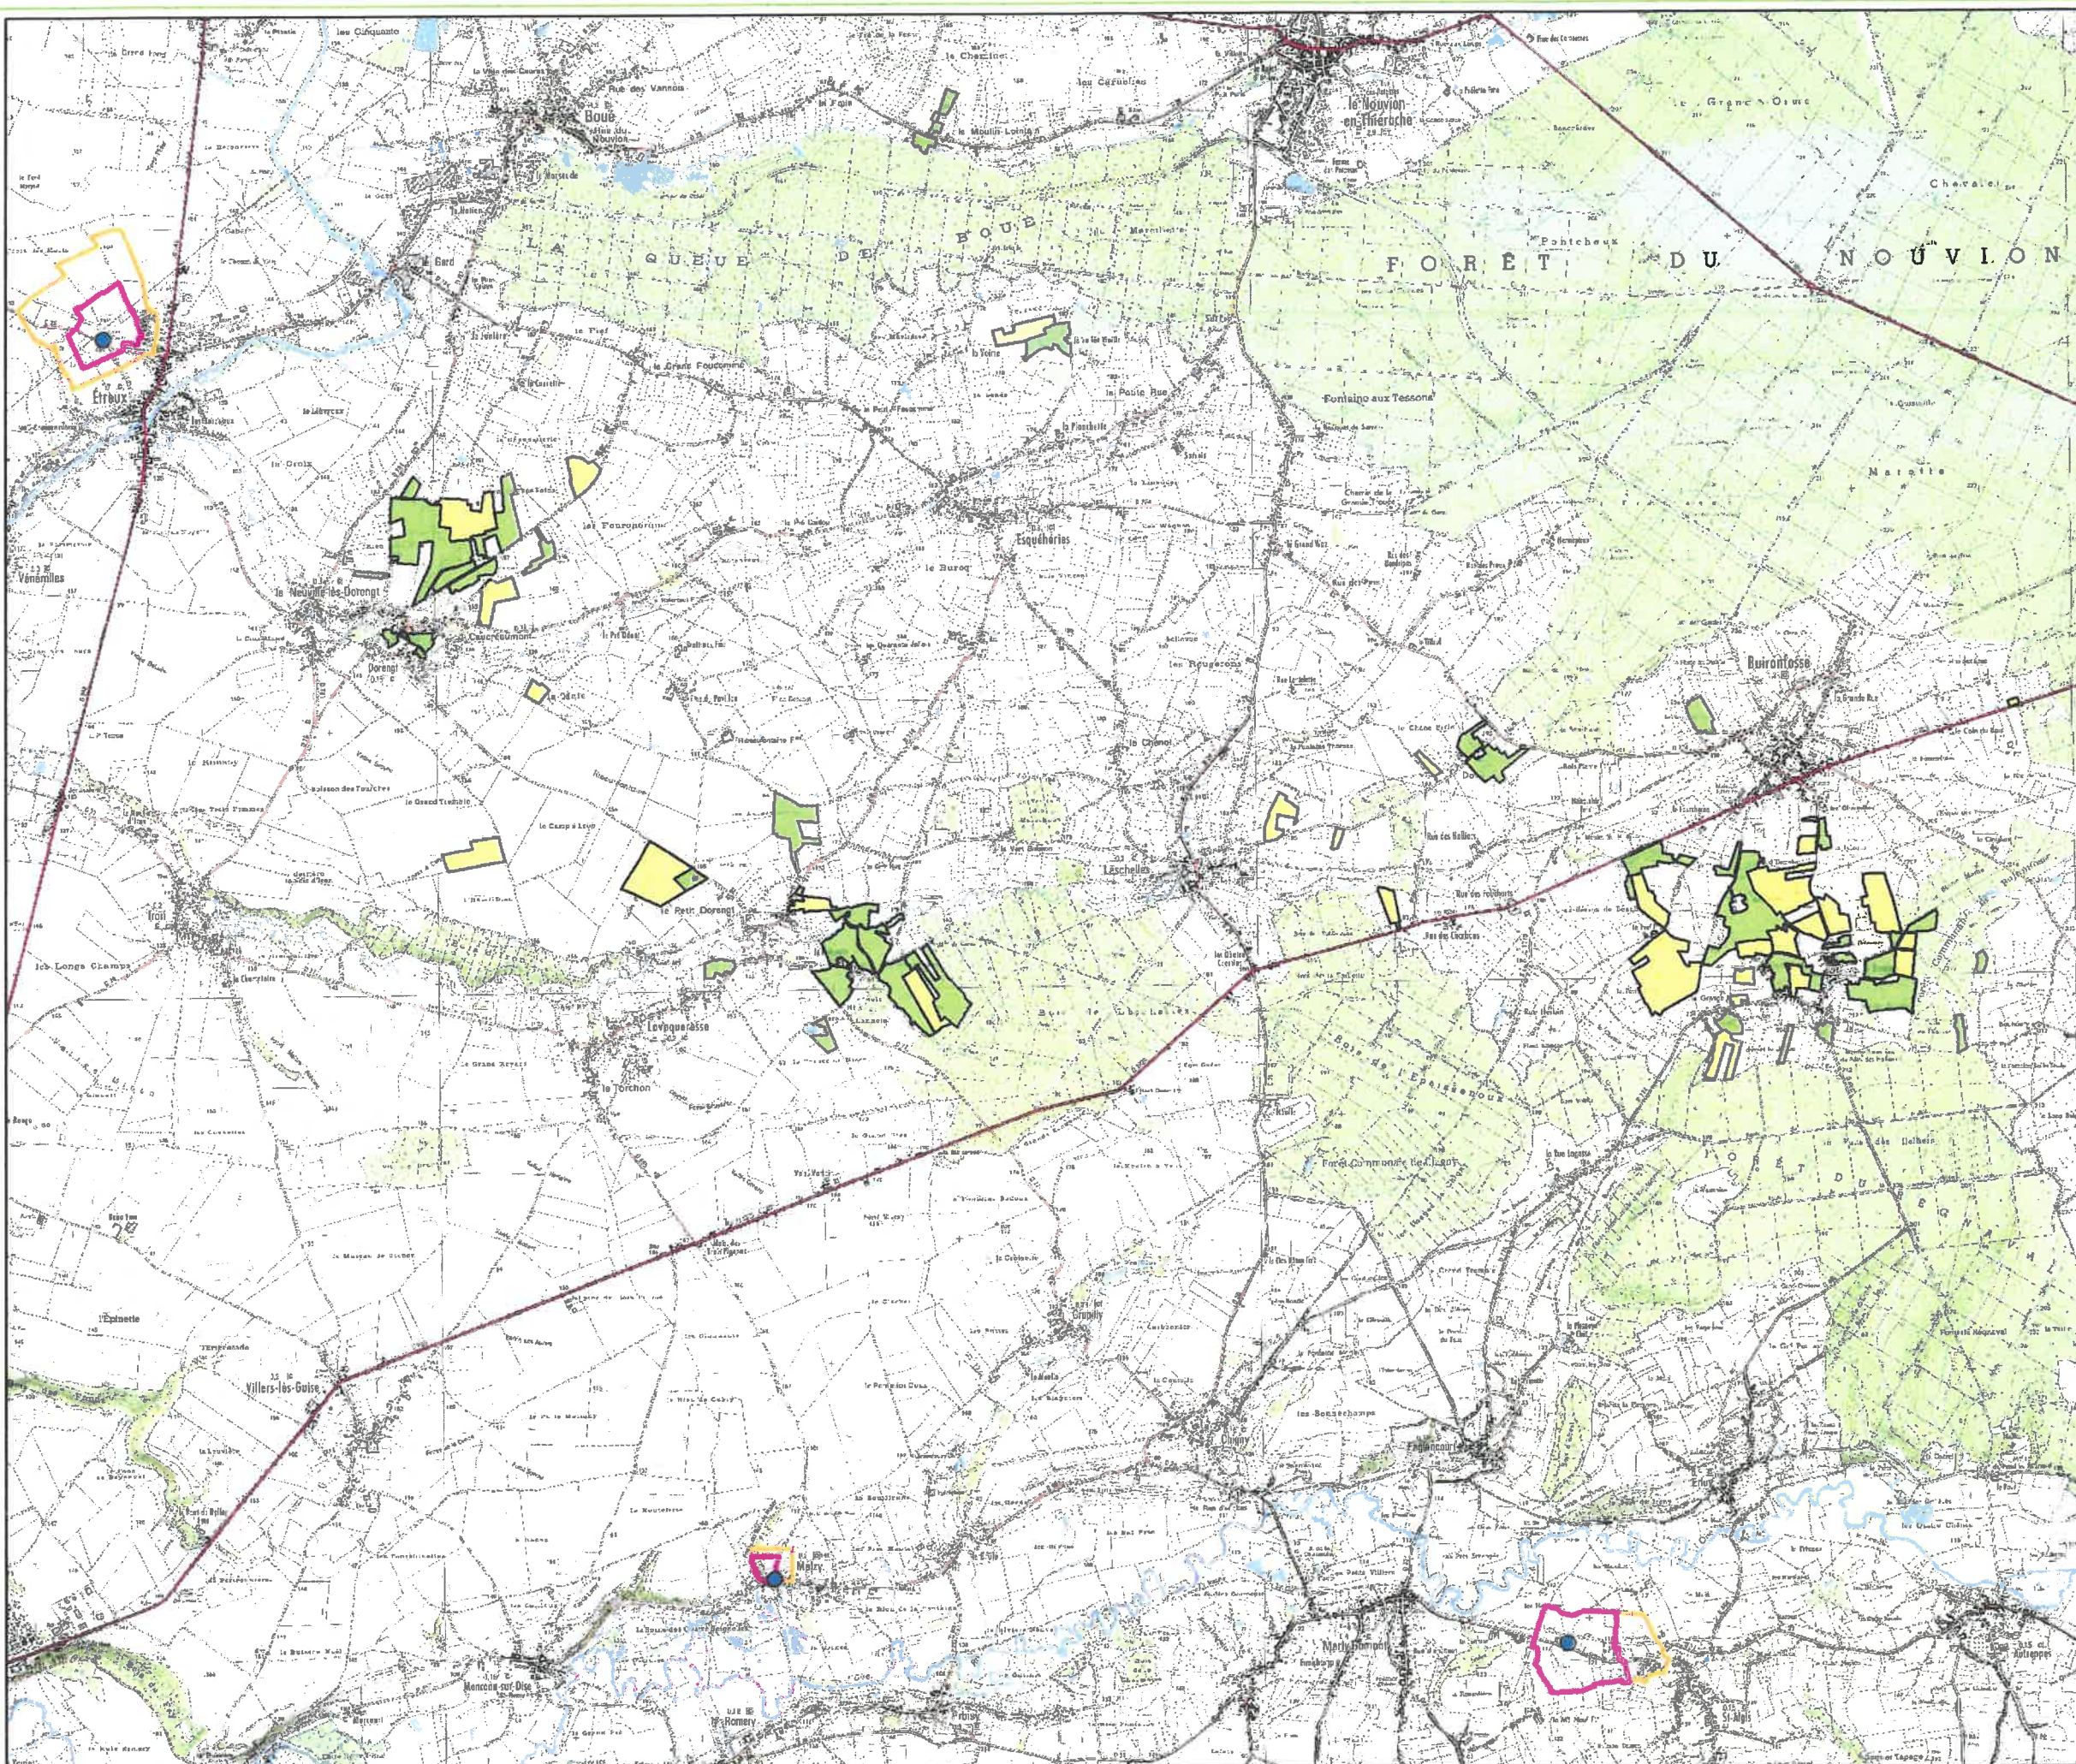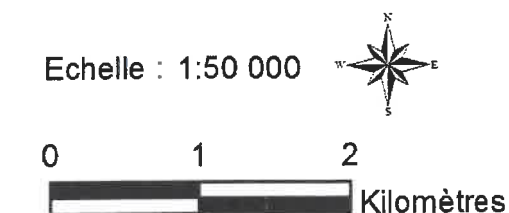

Département : AISNE

Commune : LAVAQUERESSE

Section : ZB
Feuille : 000 ZB 01

Échelle d'origine : 1/2000
Échelle d'édition : 1/500

Date d'édition : 17/07/2018
(fuseau horaire de Paris)


Coordonnées en projection : RGF93CC49
©2017 Ministère de l'Action et des Comptes
publics

GAEC CARON
Site 1,
17, Rue de Sommeville
LAVAQUERESSE

PLAN DE MASSE

Le plan visualisé sur cet extrait est géré par le
centre des impôts foncier suivant :
HIRSON
2, rue Salvador Allende 02500
02500 HIRSON
tél. 03 23 99 26 40 -fax 03 23 99 26 42
cdfi.hirson@dgi.finances.gouv.fr

Cet extrait de plan vous est délivré par : **cadastre.gouv.fr**

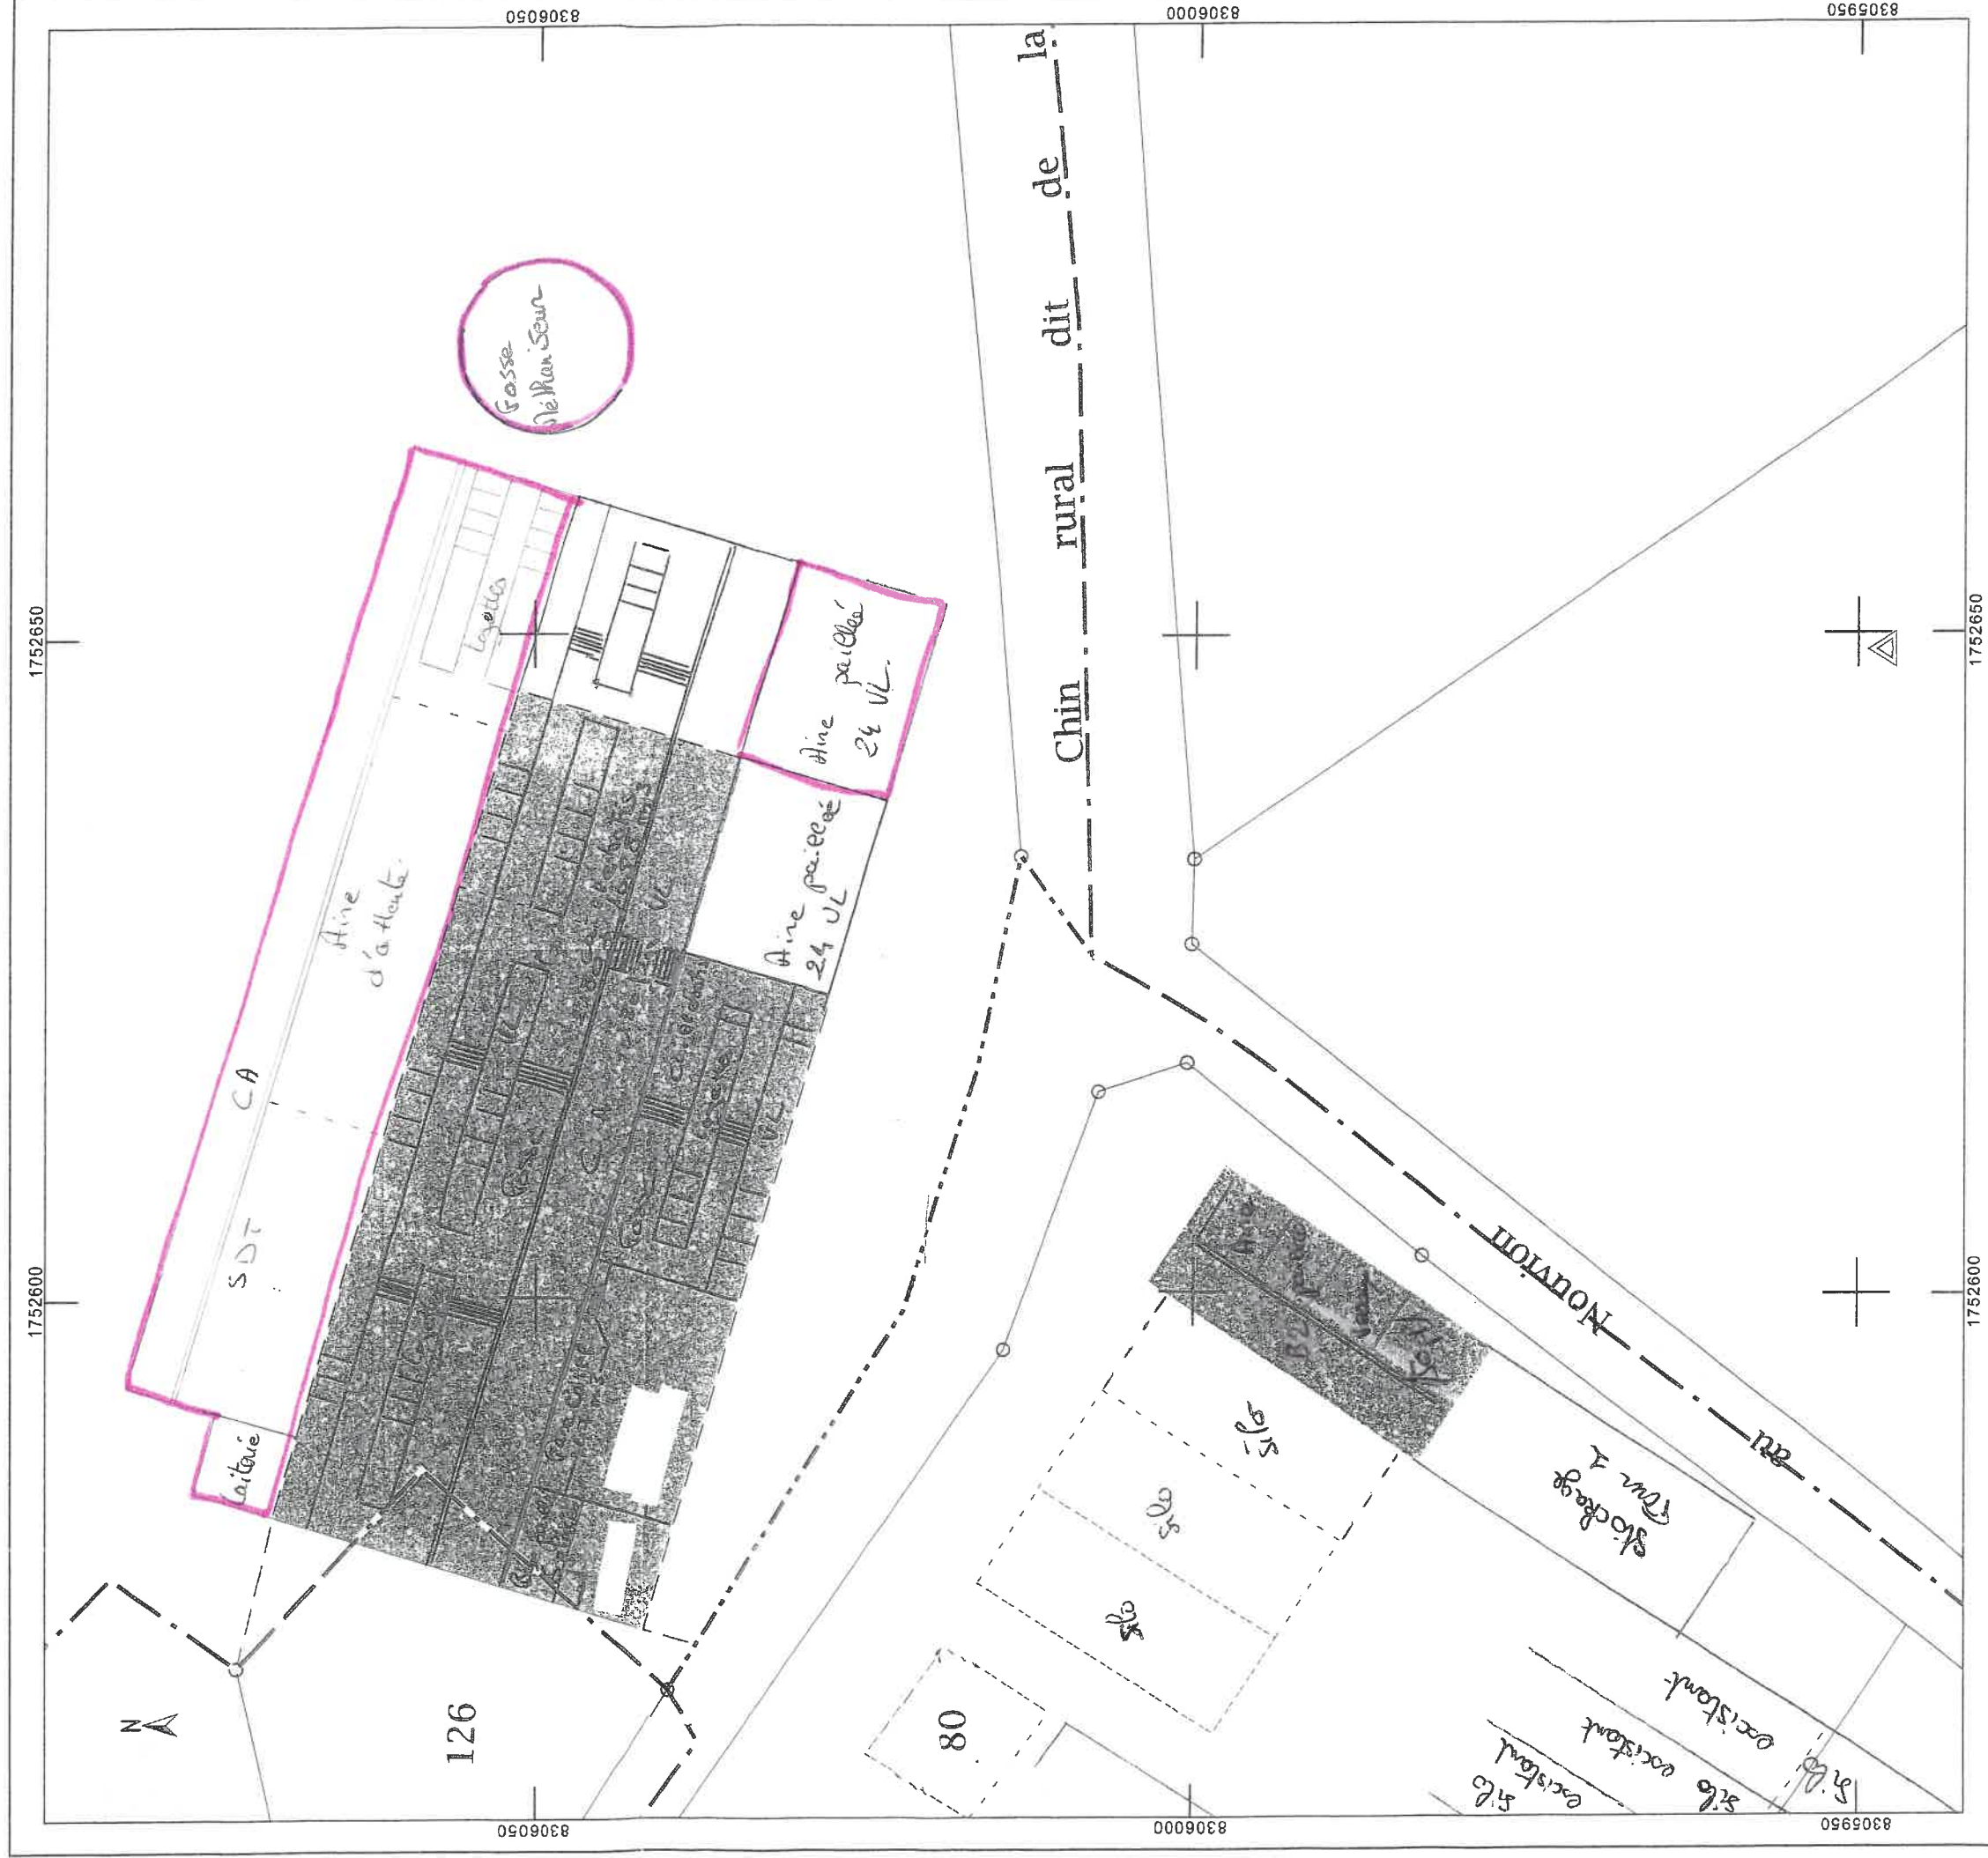

EXTRAIT DU PLAN CADASTRAL

Département :
AISNE

Commune :
LAVAQUERESSE

Section : ZB
Feuille : 000 ZB 01

Échelle d'origine : 1/2000
Échelle d'édition : 1/500

Date d'édition : 17/07/2018
(fuseau horaire de Paris)

Coordonnées en projection : RGF93CC49
©2017 Ministère de l'Action et des Comptes
publics

GAEC CARON

Site 1,
17, Rue de Sommeville
LAVAQUERESSE


PLAN DE MASSE

MES PROJET

Le plan visualisé sur cet extrait est géré par le
centre des impôts foncier suivant :
HIRSON
2, rue Salvador Allende 02500
02500 HIRSON
tél. 03 23 99 26 40 -fax 03 23 99 26 42
cdif.hirson@dgi.finances.gouv.fr

Cet extrait de plan vous est délivré par :

cadastre.gouv.fr

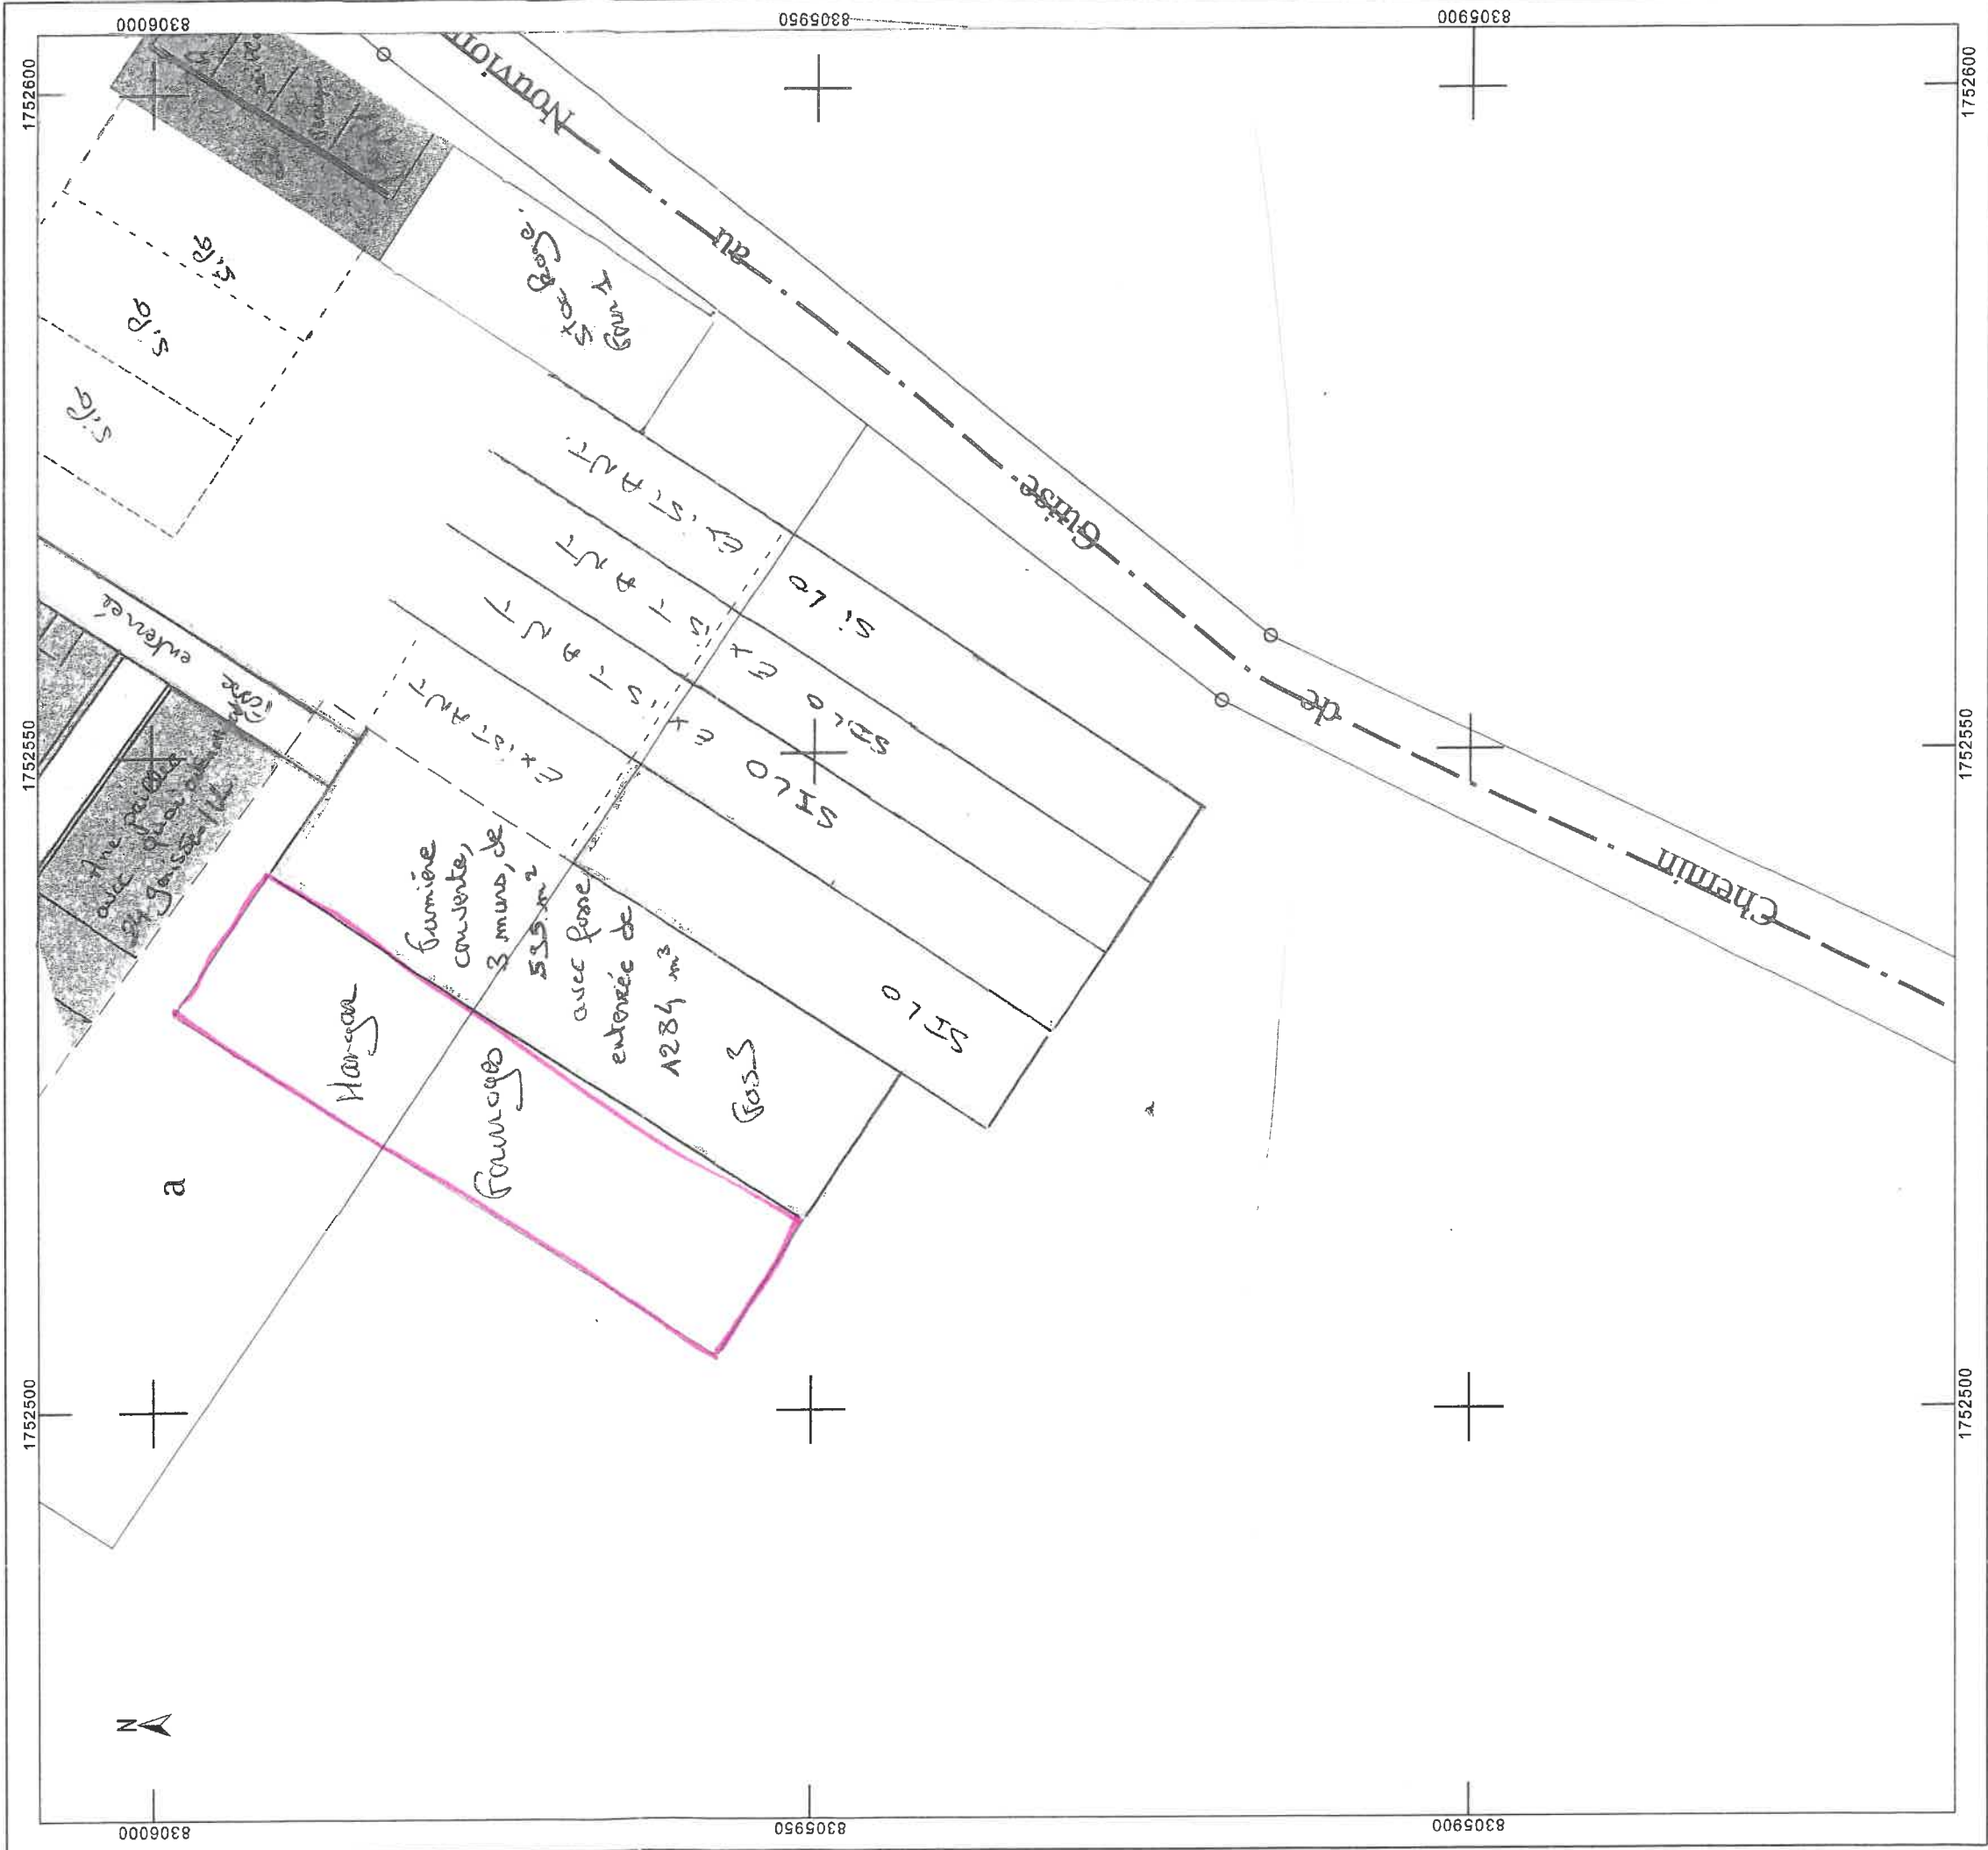

GAE CARON

17, Rue de Sommeville

Échelle d'origine : 1/2500
Échelle d'édition : 1/500

Date d'édition : 28/01/2019
(fuseau horaire de Paris)


Coordonnées en projection : RGF93CC49
©2017 Ministère de l'Action et des Comptes
publics


PLAN DE MASSE

PLAN DES RESEAUX DE COLLECTE DES EFFLUENTS

Cet extrait de plan vous est délivré par :

cadaastre.gouv.fr

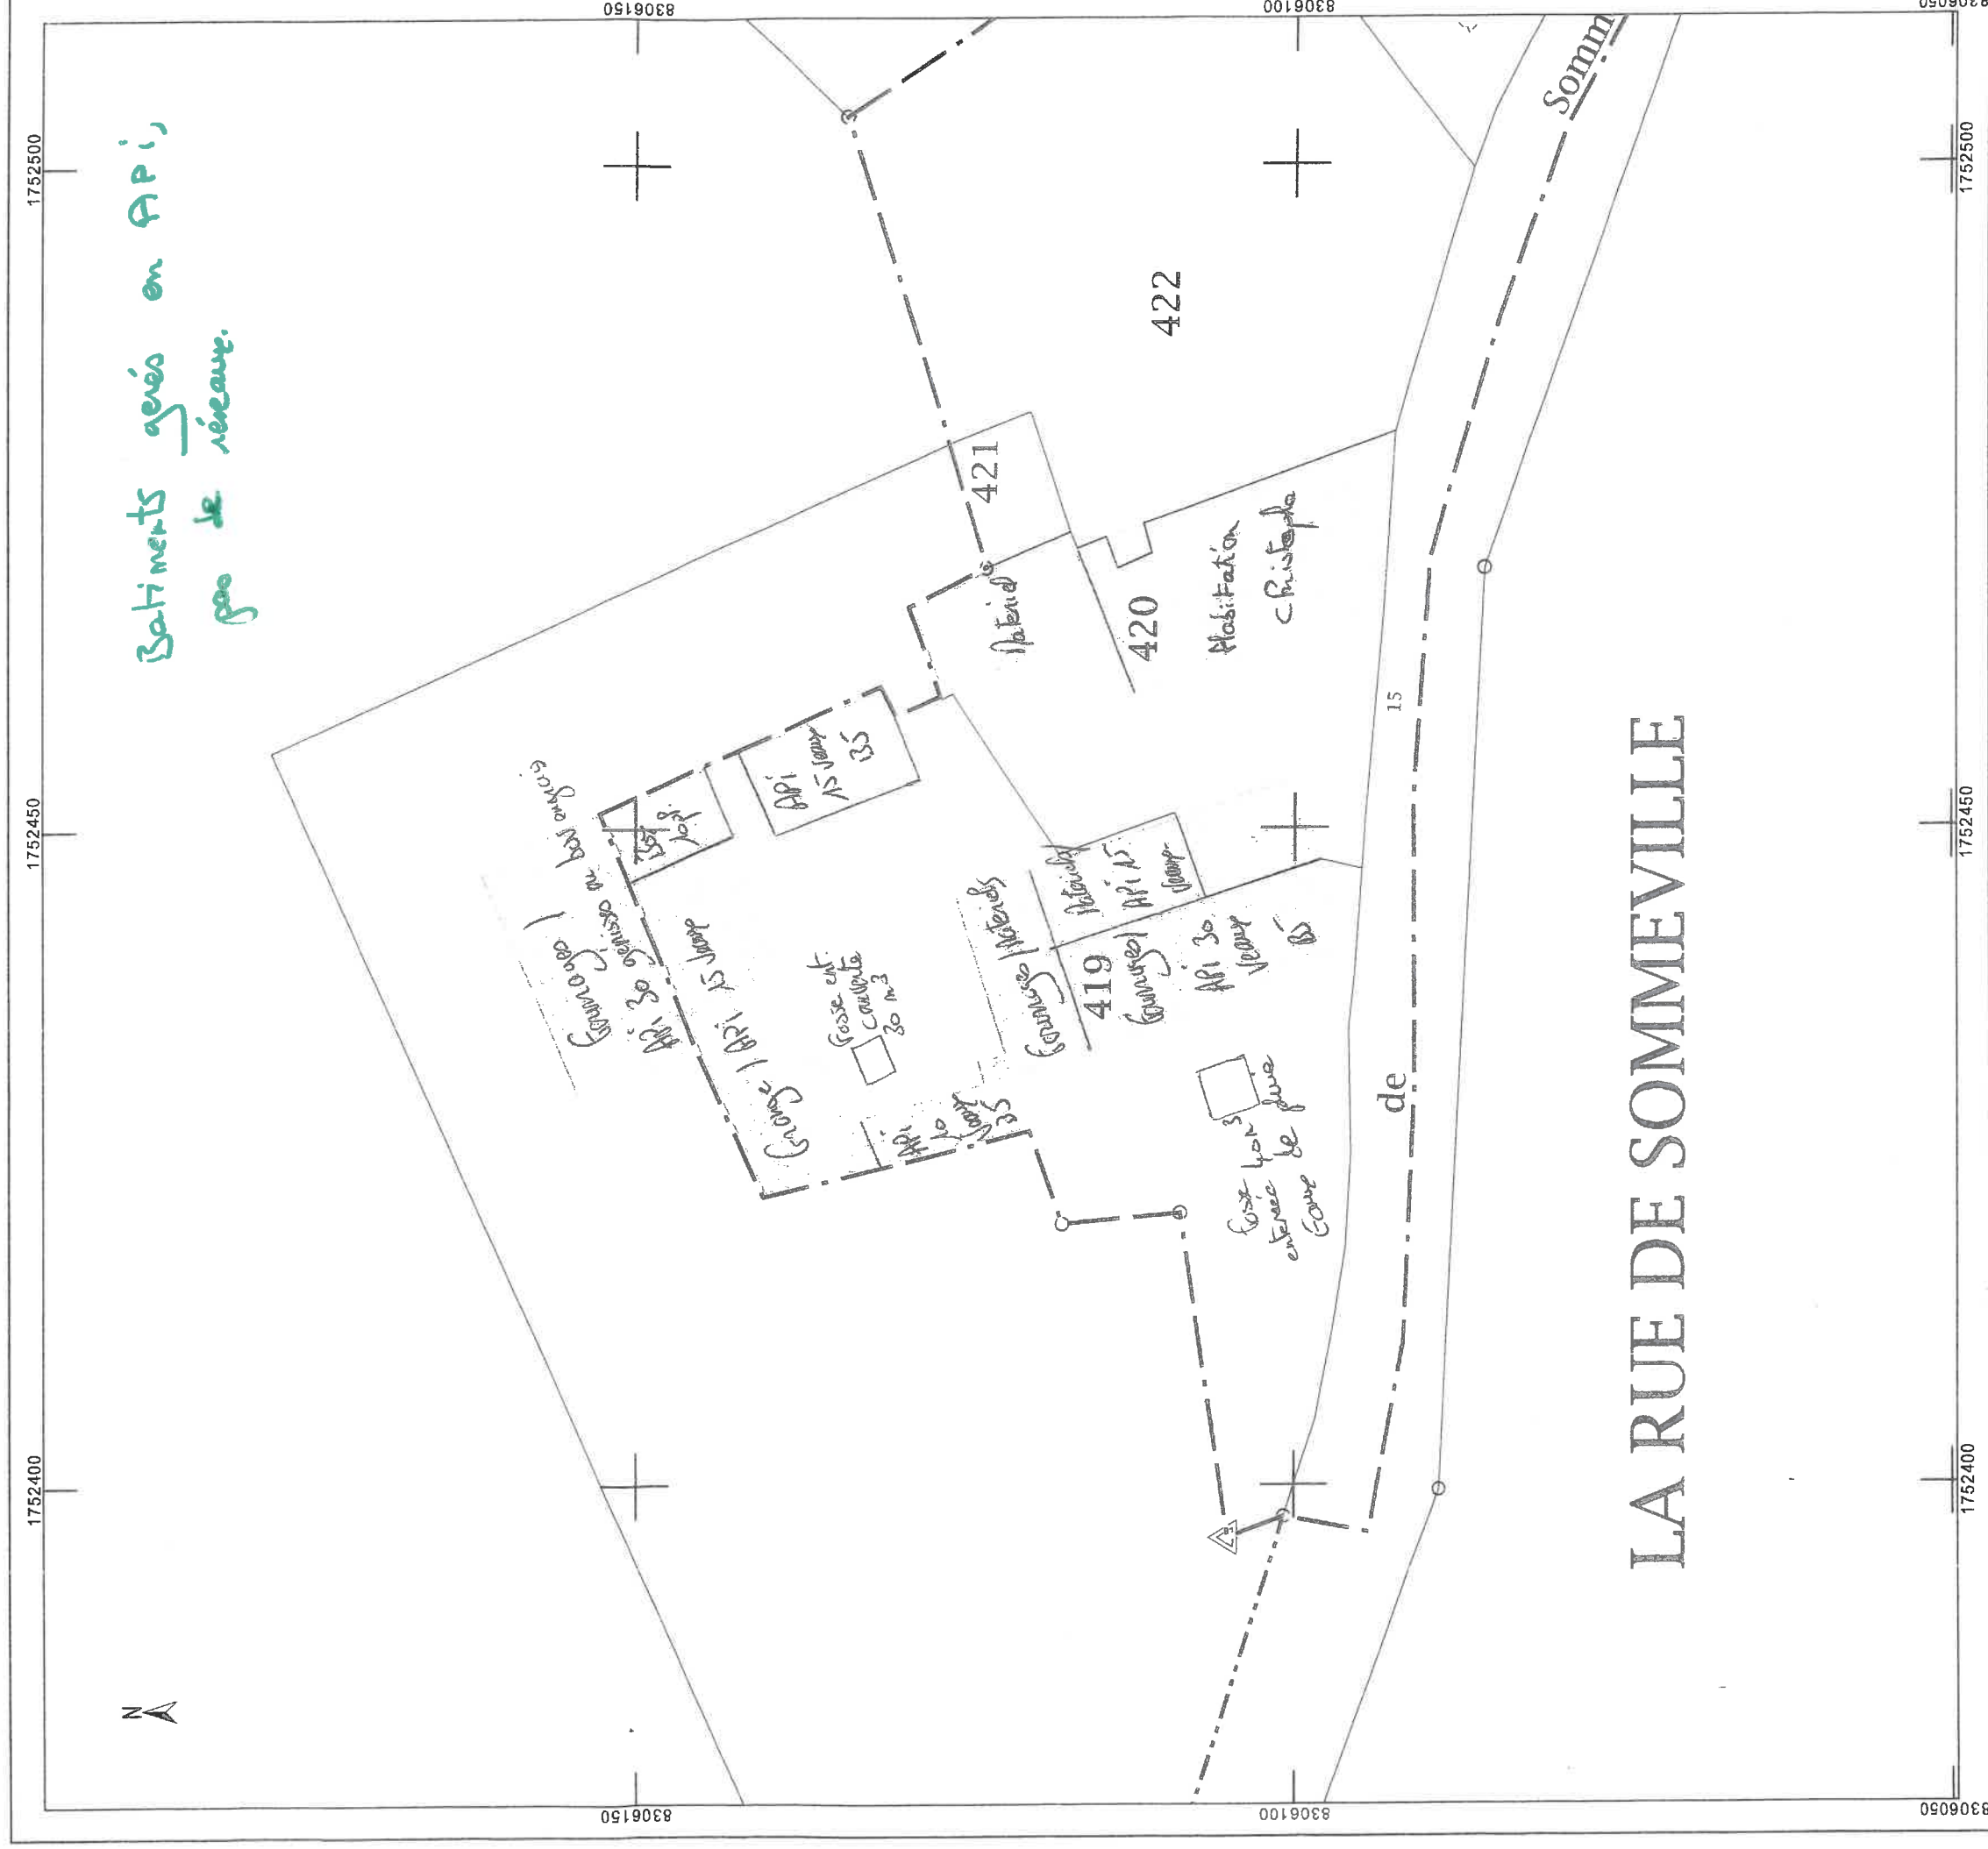

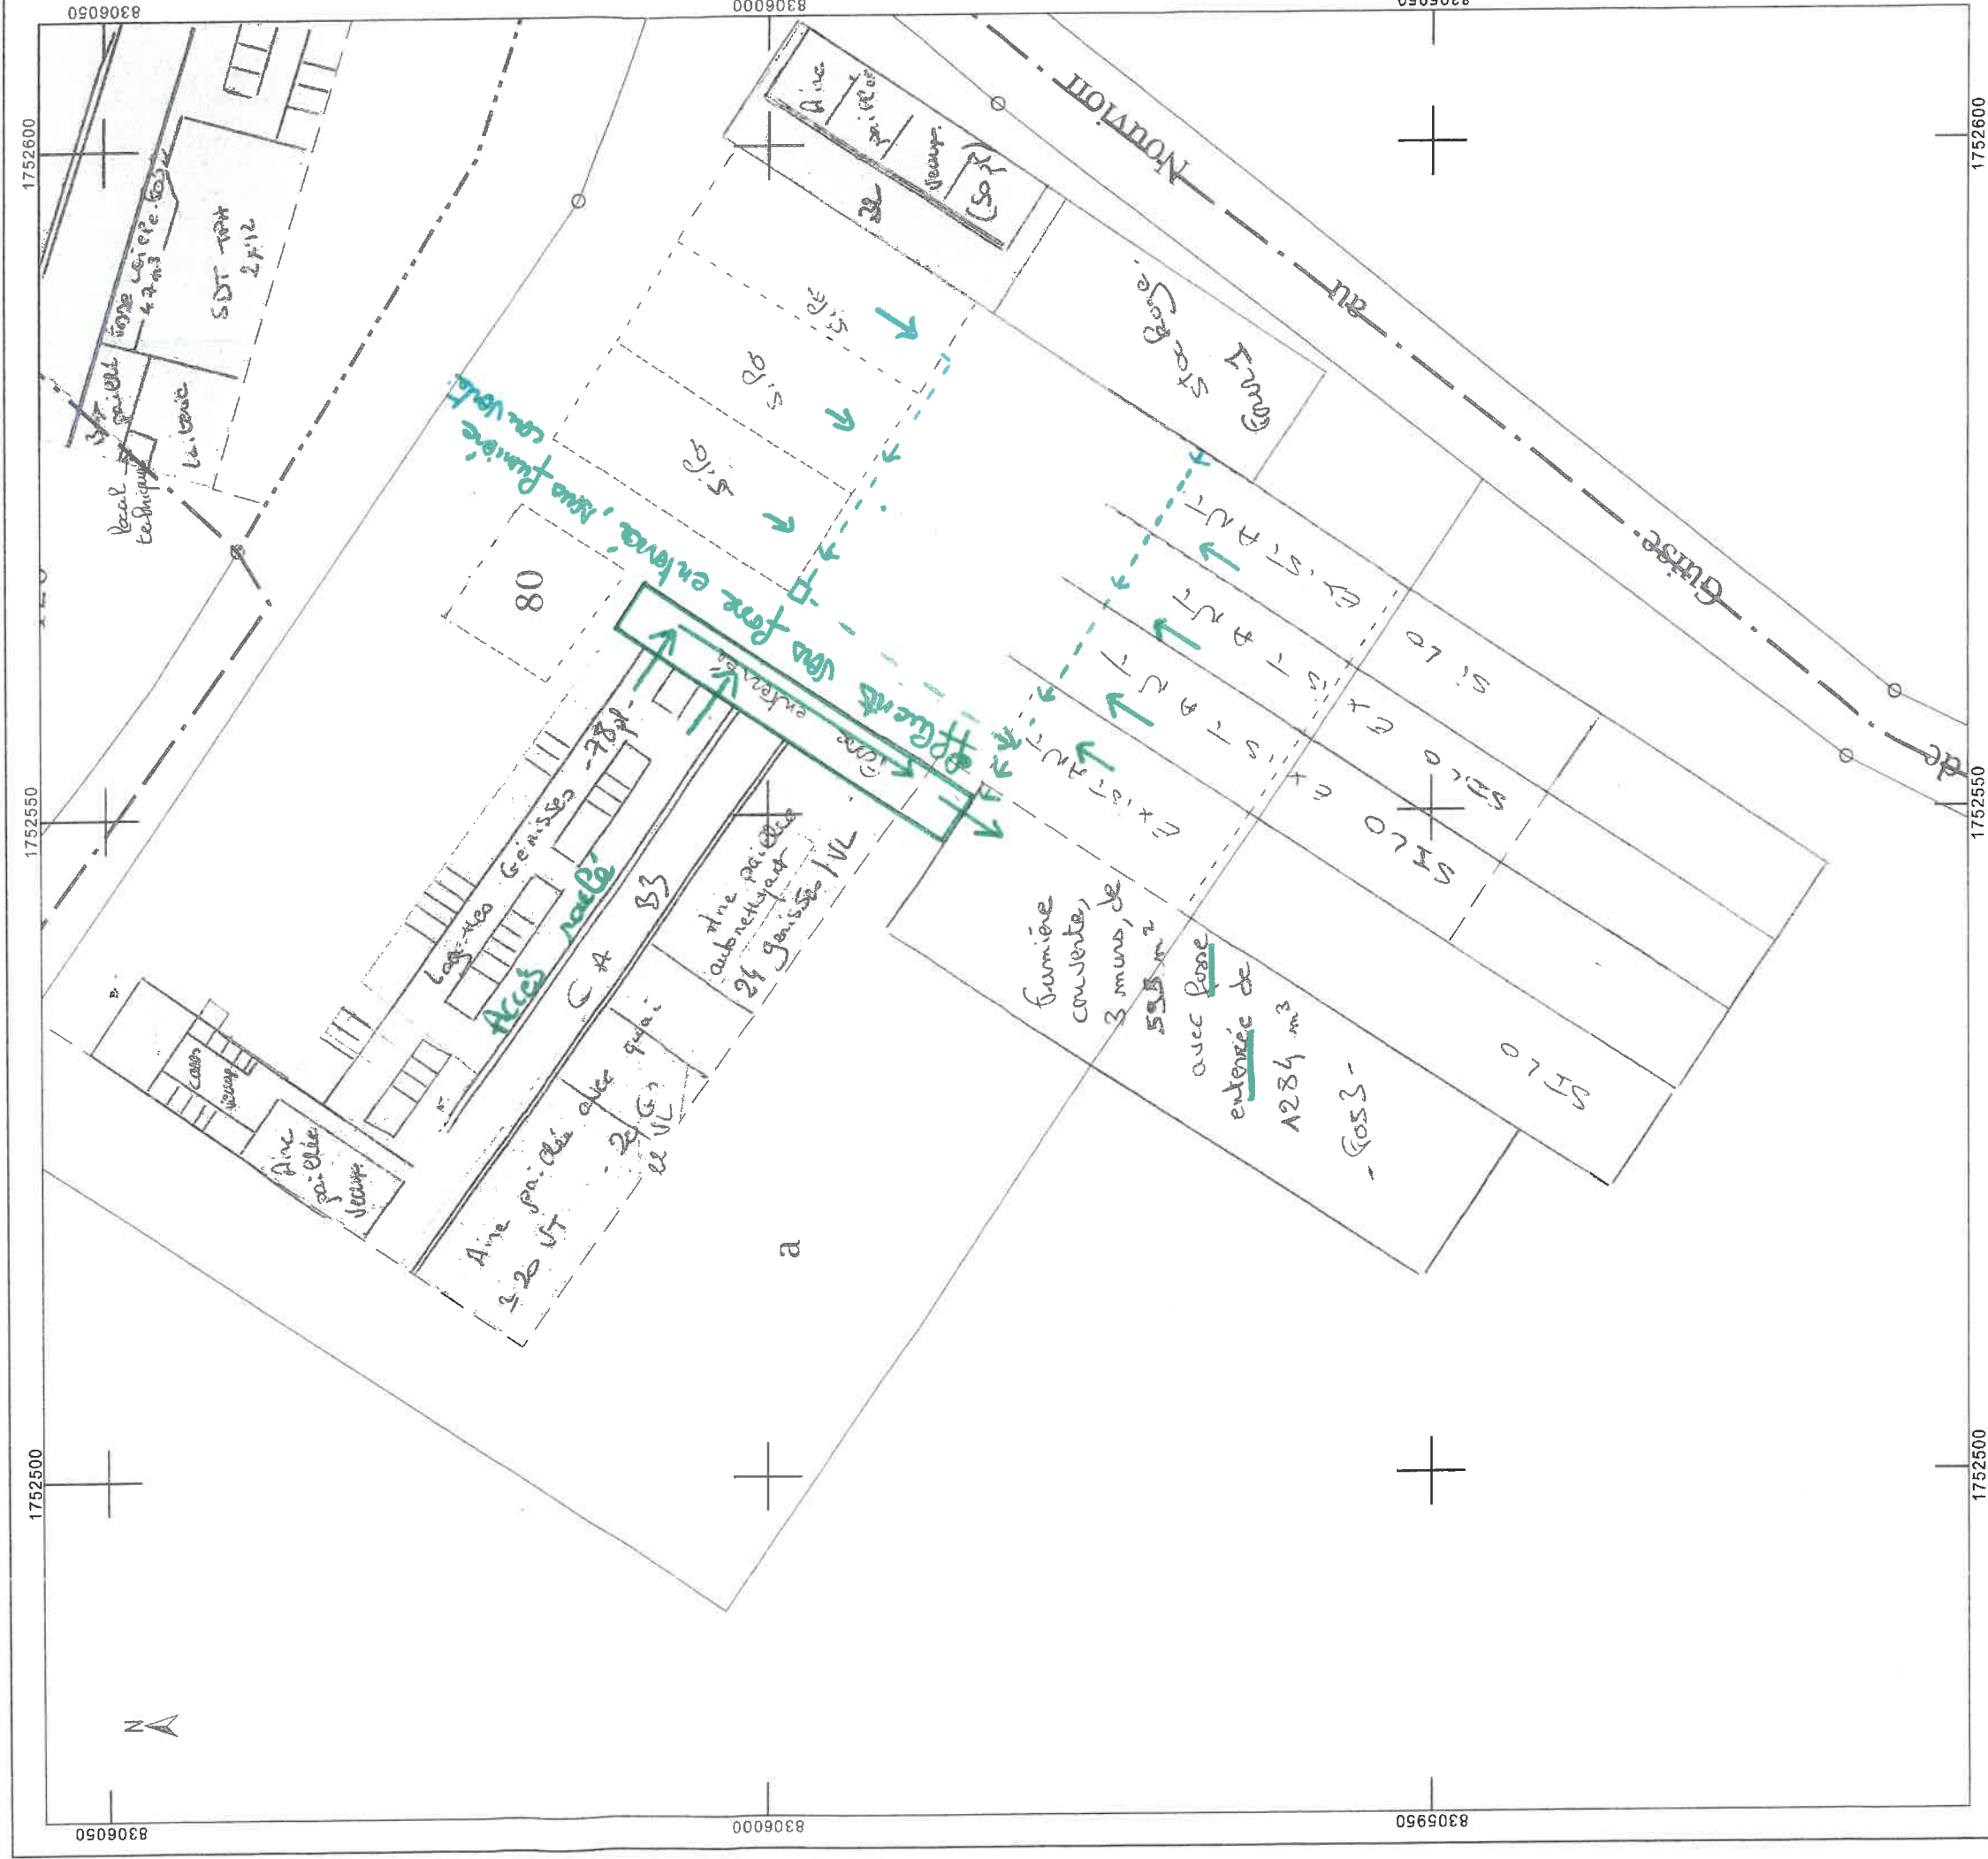

Commune :
LAVAQUERESSE

Échelle d'origine : 1/2500
Échelle d'édition : 1/500

Date d'édition : 19/07/2018
(fuseau horaire de Paris)

Coordonnées en projection : RGF93CC49
©2017 Ministère de l'Action et des
Comptes publics

EXTRAIT DU PLAN CADASTRAL

GAEC CARON
Site 1,
17, Rue de Sommeville
LAVAQUERESSE

PLAN DE MASSE

Le plan visualisé sur cet extrait est géré
par le centre des impôts foncier suivant :
HIRSON
2, rue Salvador Allende 02500
02500 HIRSON
tél. 03 23 99 26 40 -fax 03 23 99 26 42
cdif.hirson@dgi.finances.gouv.fr

Cet extrait de plan vous est délivré par :


cadastre.gouv.fr



EXTRAIT DU PLAN CADASTRAL

Site 1,
17, Rue de Sommeville
LAVAQUERESSE

cadastre.gouv.fr
©2014 Ministère des Finances et des Comptes
publics

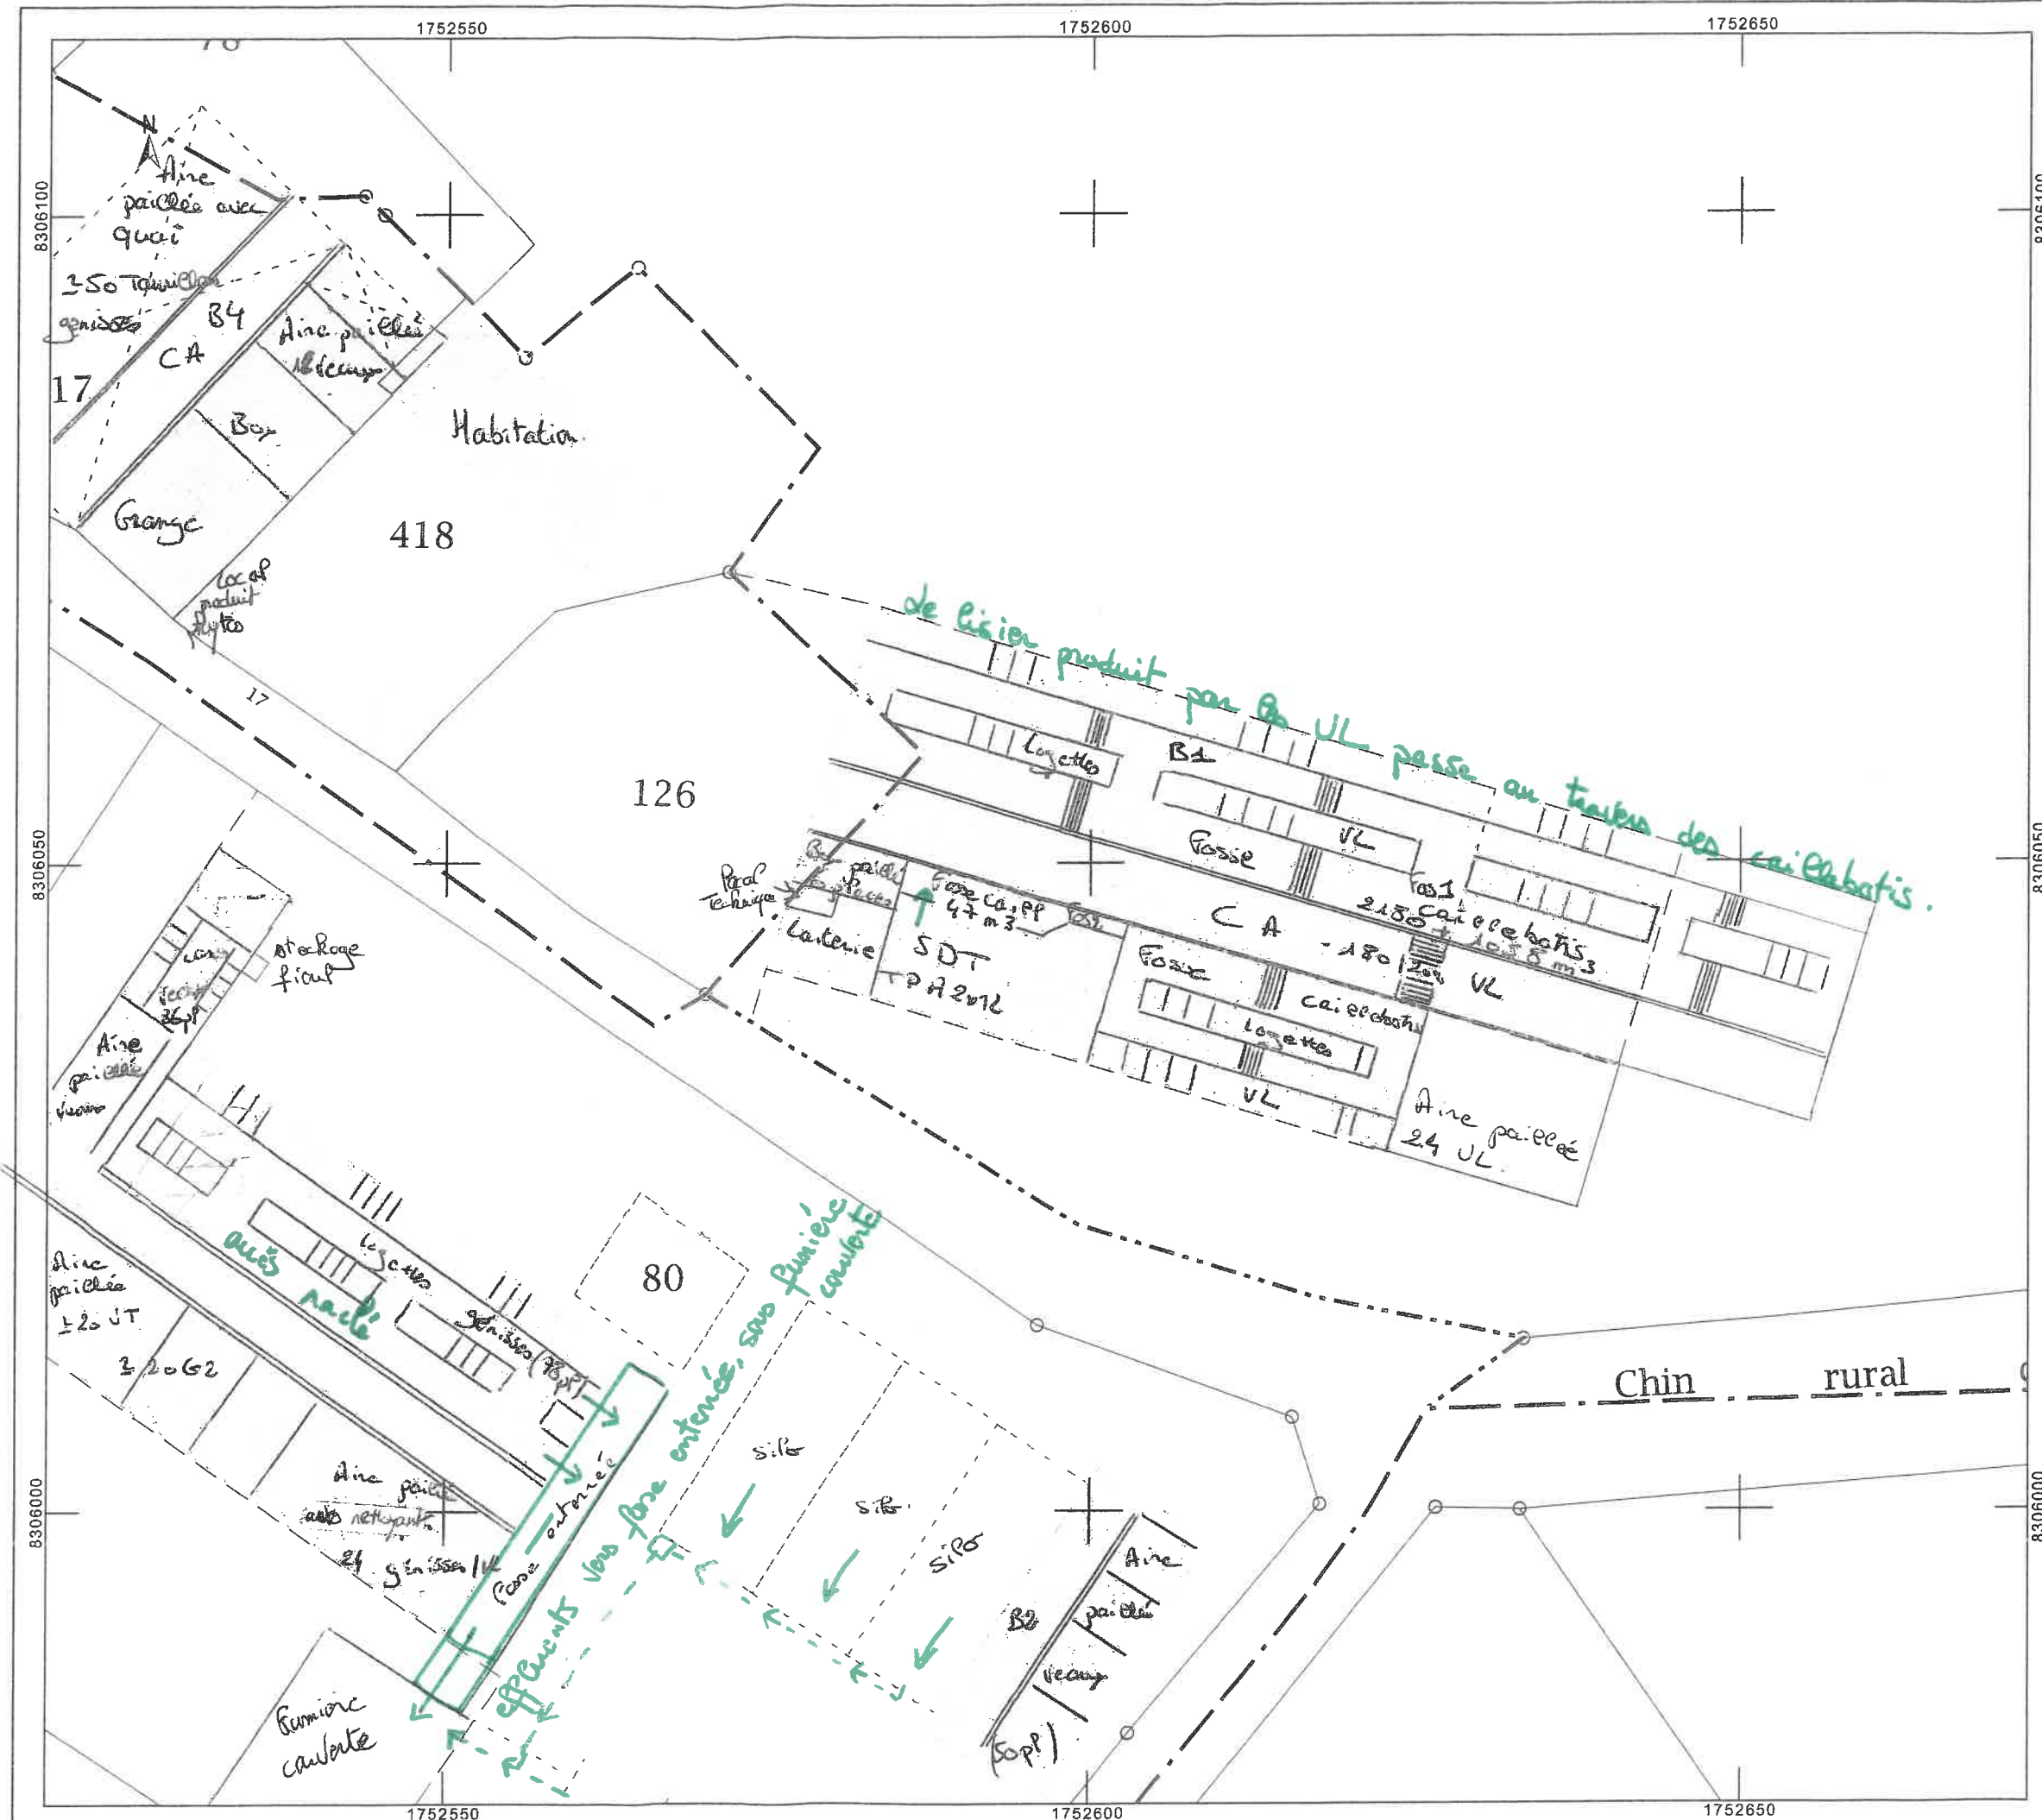

Département : AISNE

Commune : LAVAQUERESSE

Section : ZB
Feuille : 000 ZB 01

Échelle d'origine : 1/2000
Échelle d'édition : 1/500

Date d'édition : 17/07/2018
(fuseau horaire de Paris)

Coordonnées en projection : RGF93CC49
©2017 Ministère de l'Action et des Comptes
publics

DIRECTION GÉNÉRALE DES FINANCES PUBLIQUES

EXTRAIT DU PLAN CADASTRAL

GAECCARON

Site 1,
17, Rue de Sommeville
LAVAQUERESSE

PLAN DE MASSE

AVANTI PROSET

Le plan visualisé sur cet extrait est géré par le centre des impôts foncier suivant :

HIRSON

2, rue Salvador Allende 02500


02500 HIRSON

tél. 03 23 99 26 40 -fax 03 23 99 26 42

cdif.hirson@dgi.finances.gouv.fr

Cet extrait de plan vous est délivré par :

cadastre.gouv.fr

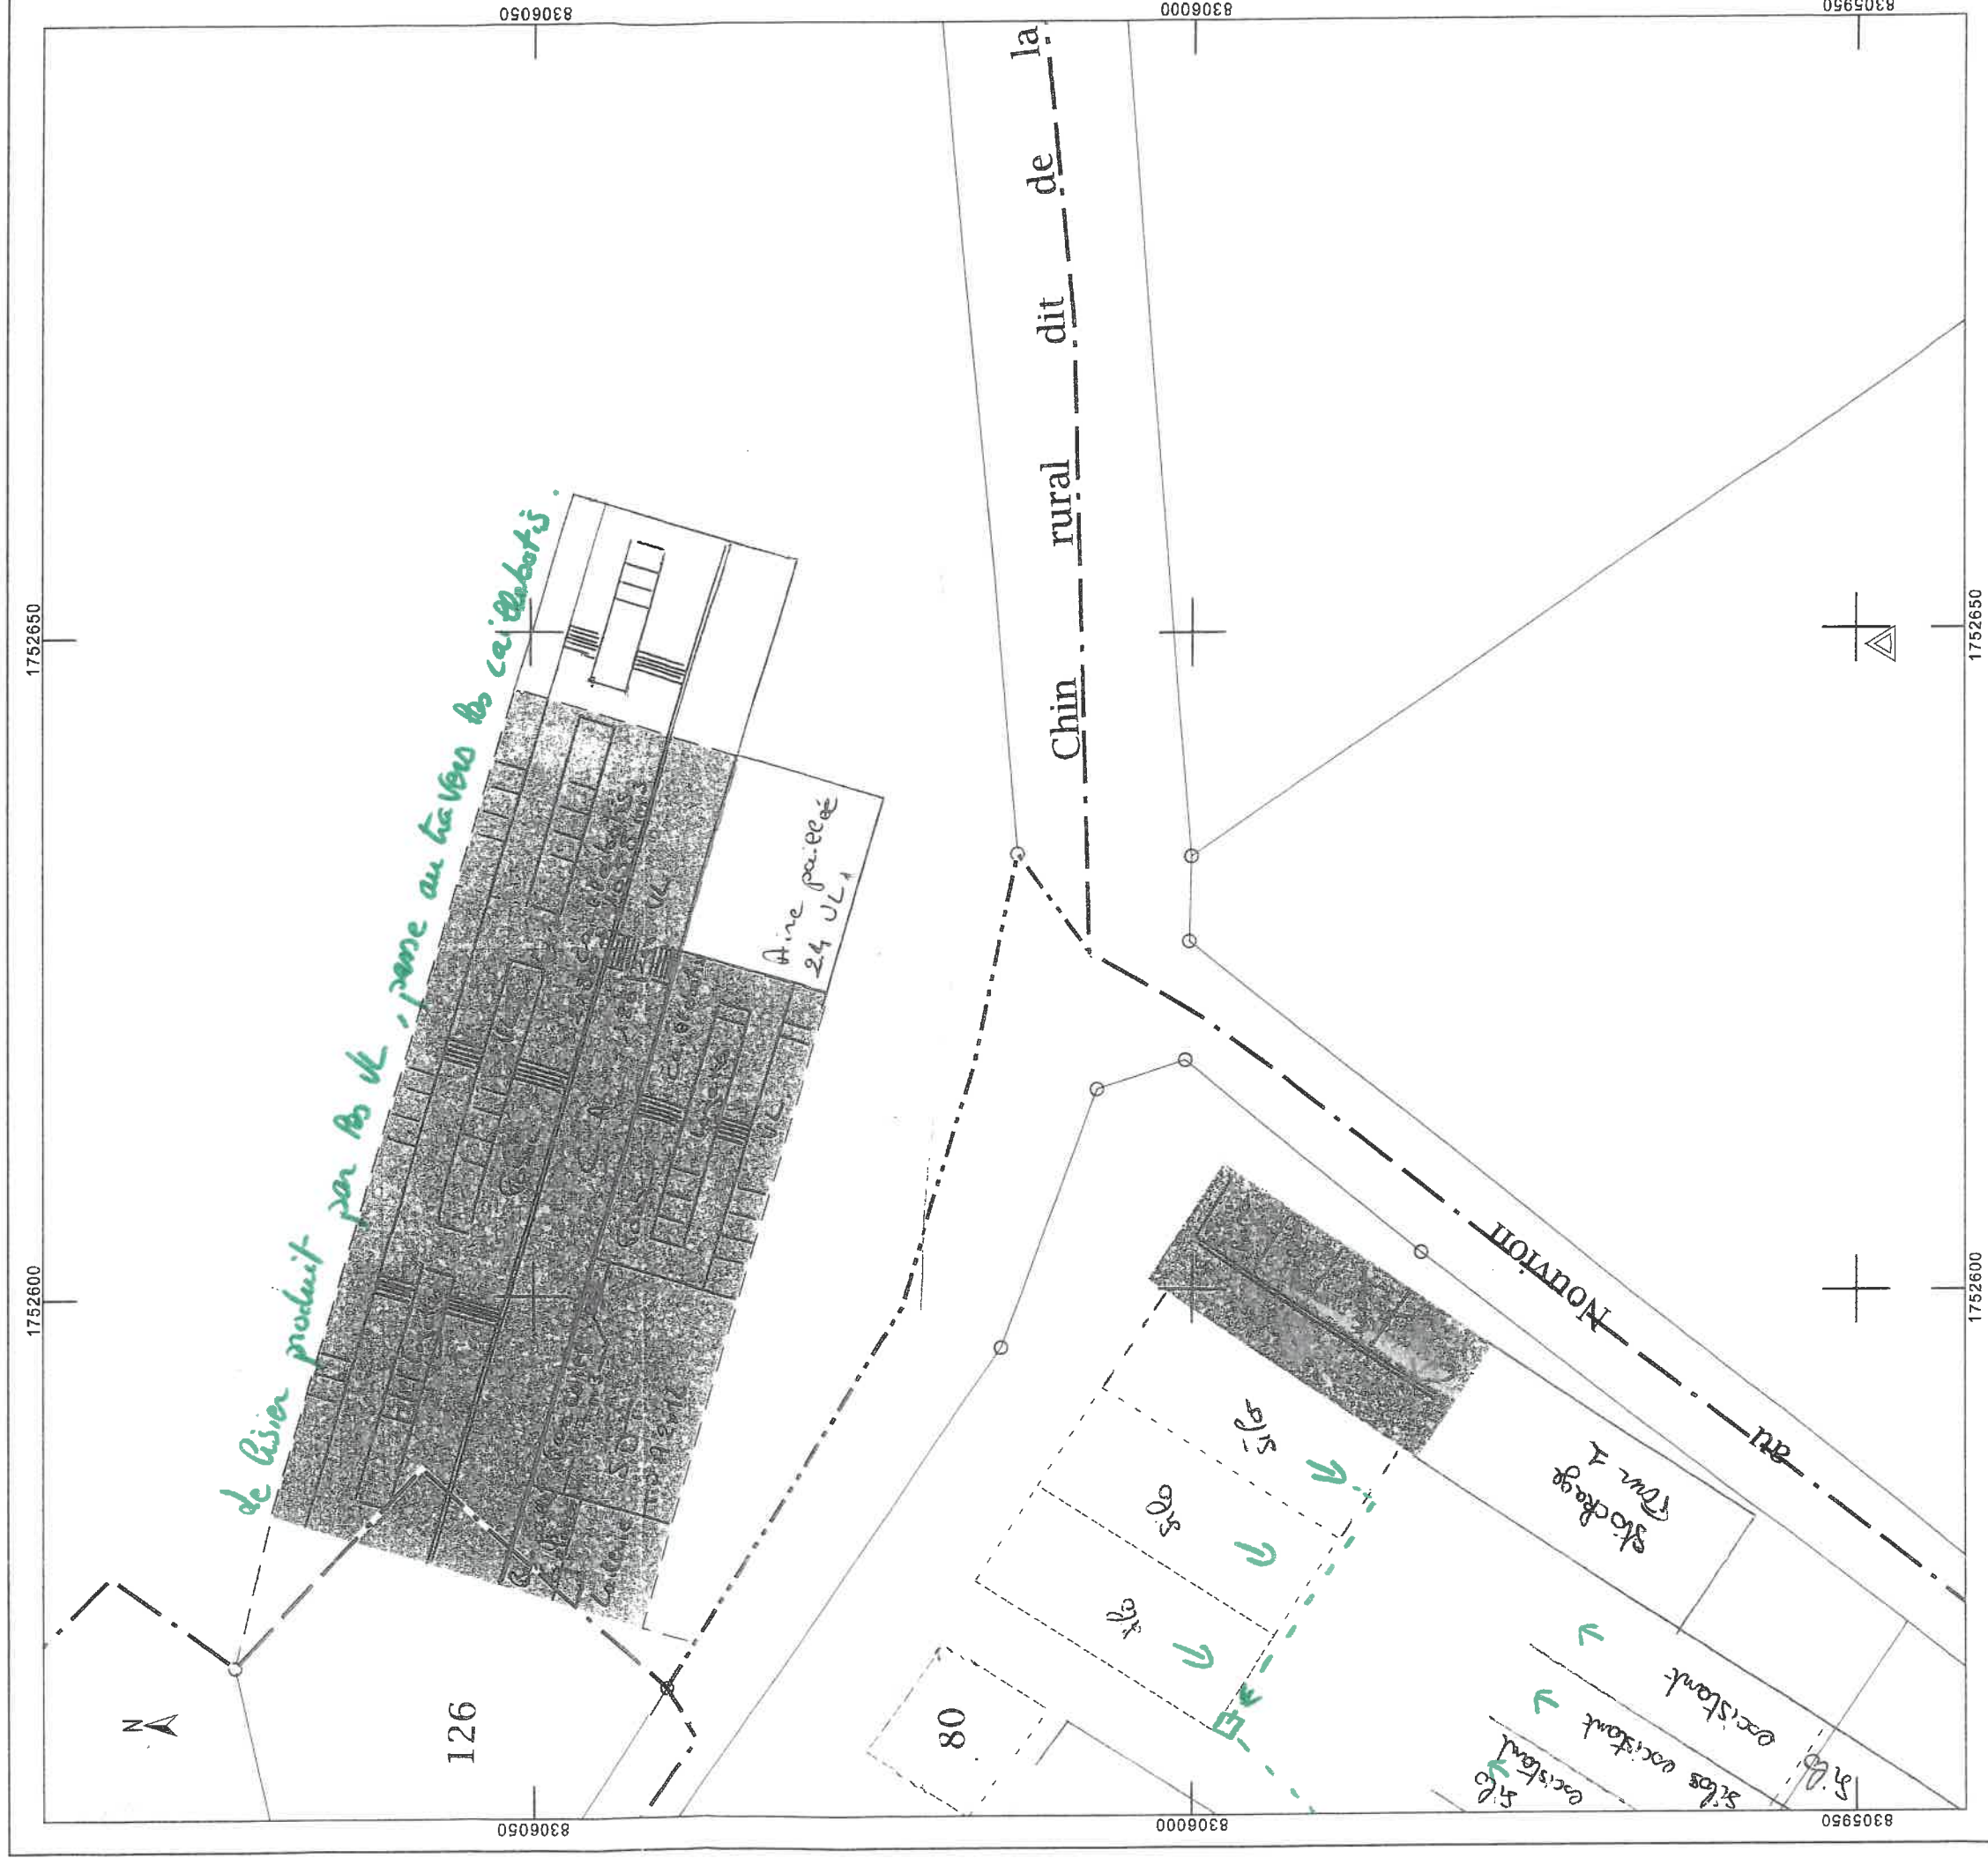

EXTRAIT DU PLAN CADASTRAL

Département :
AISNE

Commune :
LAVAQUERESSE

Section : ZB
Feuille : 000 ZB 01

Échelle d'origine : 1/2000
Échelle d'édition : 1/500

Date d'édition : 17/07/2018
(fuseau horaire de Paris)

Coordonnées en projection : RGF93CC49
©2017 Ministère de l'Action et des Comptes
publics

GAEC CARON


Site 1,
17, Rue de Sommeville
LAVAQUERESSE

PLAN DE MASSE

Le plan visualisé sur cet extrait est géré par le
centre des impôts foncier suivant :
HIRSON
2, rue Salvador Allende 02500
02500 HIRSON
tél. 03 23 99 26 40 -fax 03 23 99 26 42
cdif.hirson@dgi.finances.gouv.fr

Cet extrait de plan vous est délivré par :

cadastre.gouv.fr

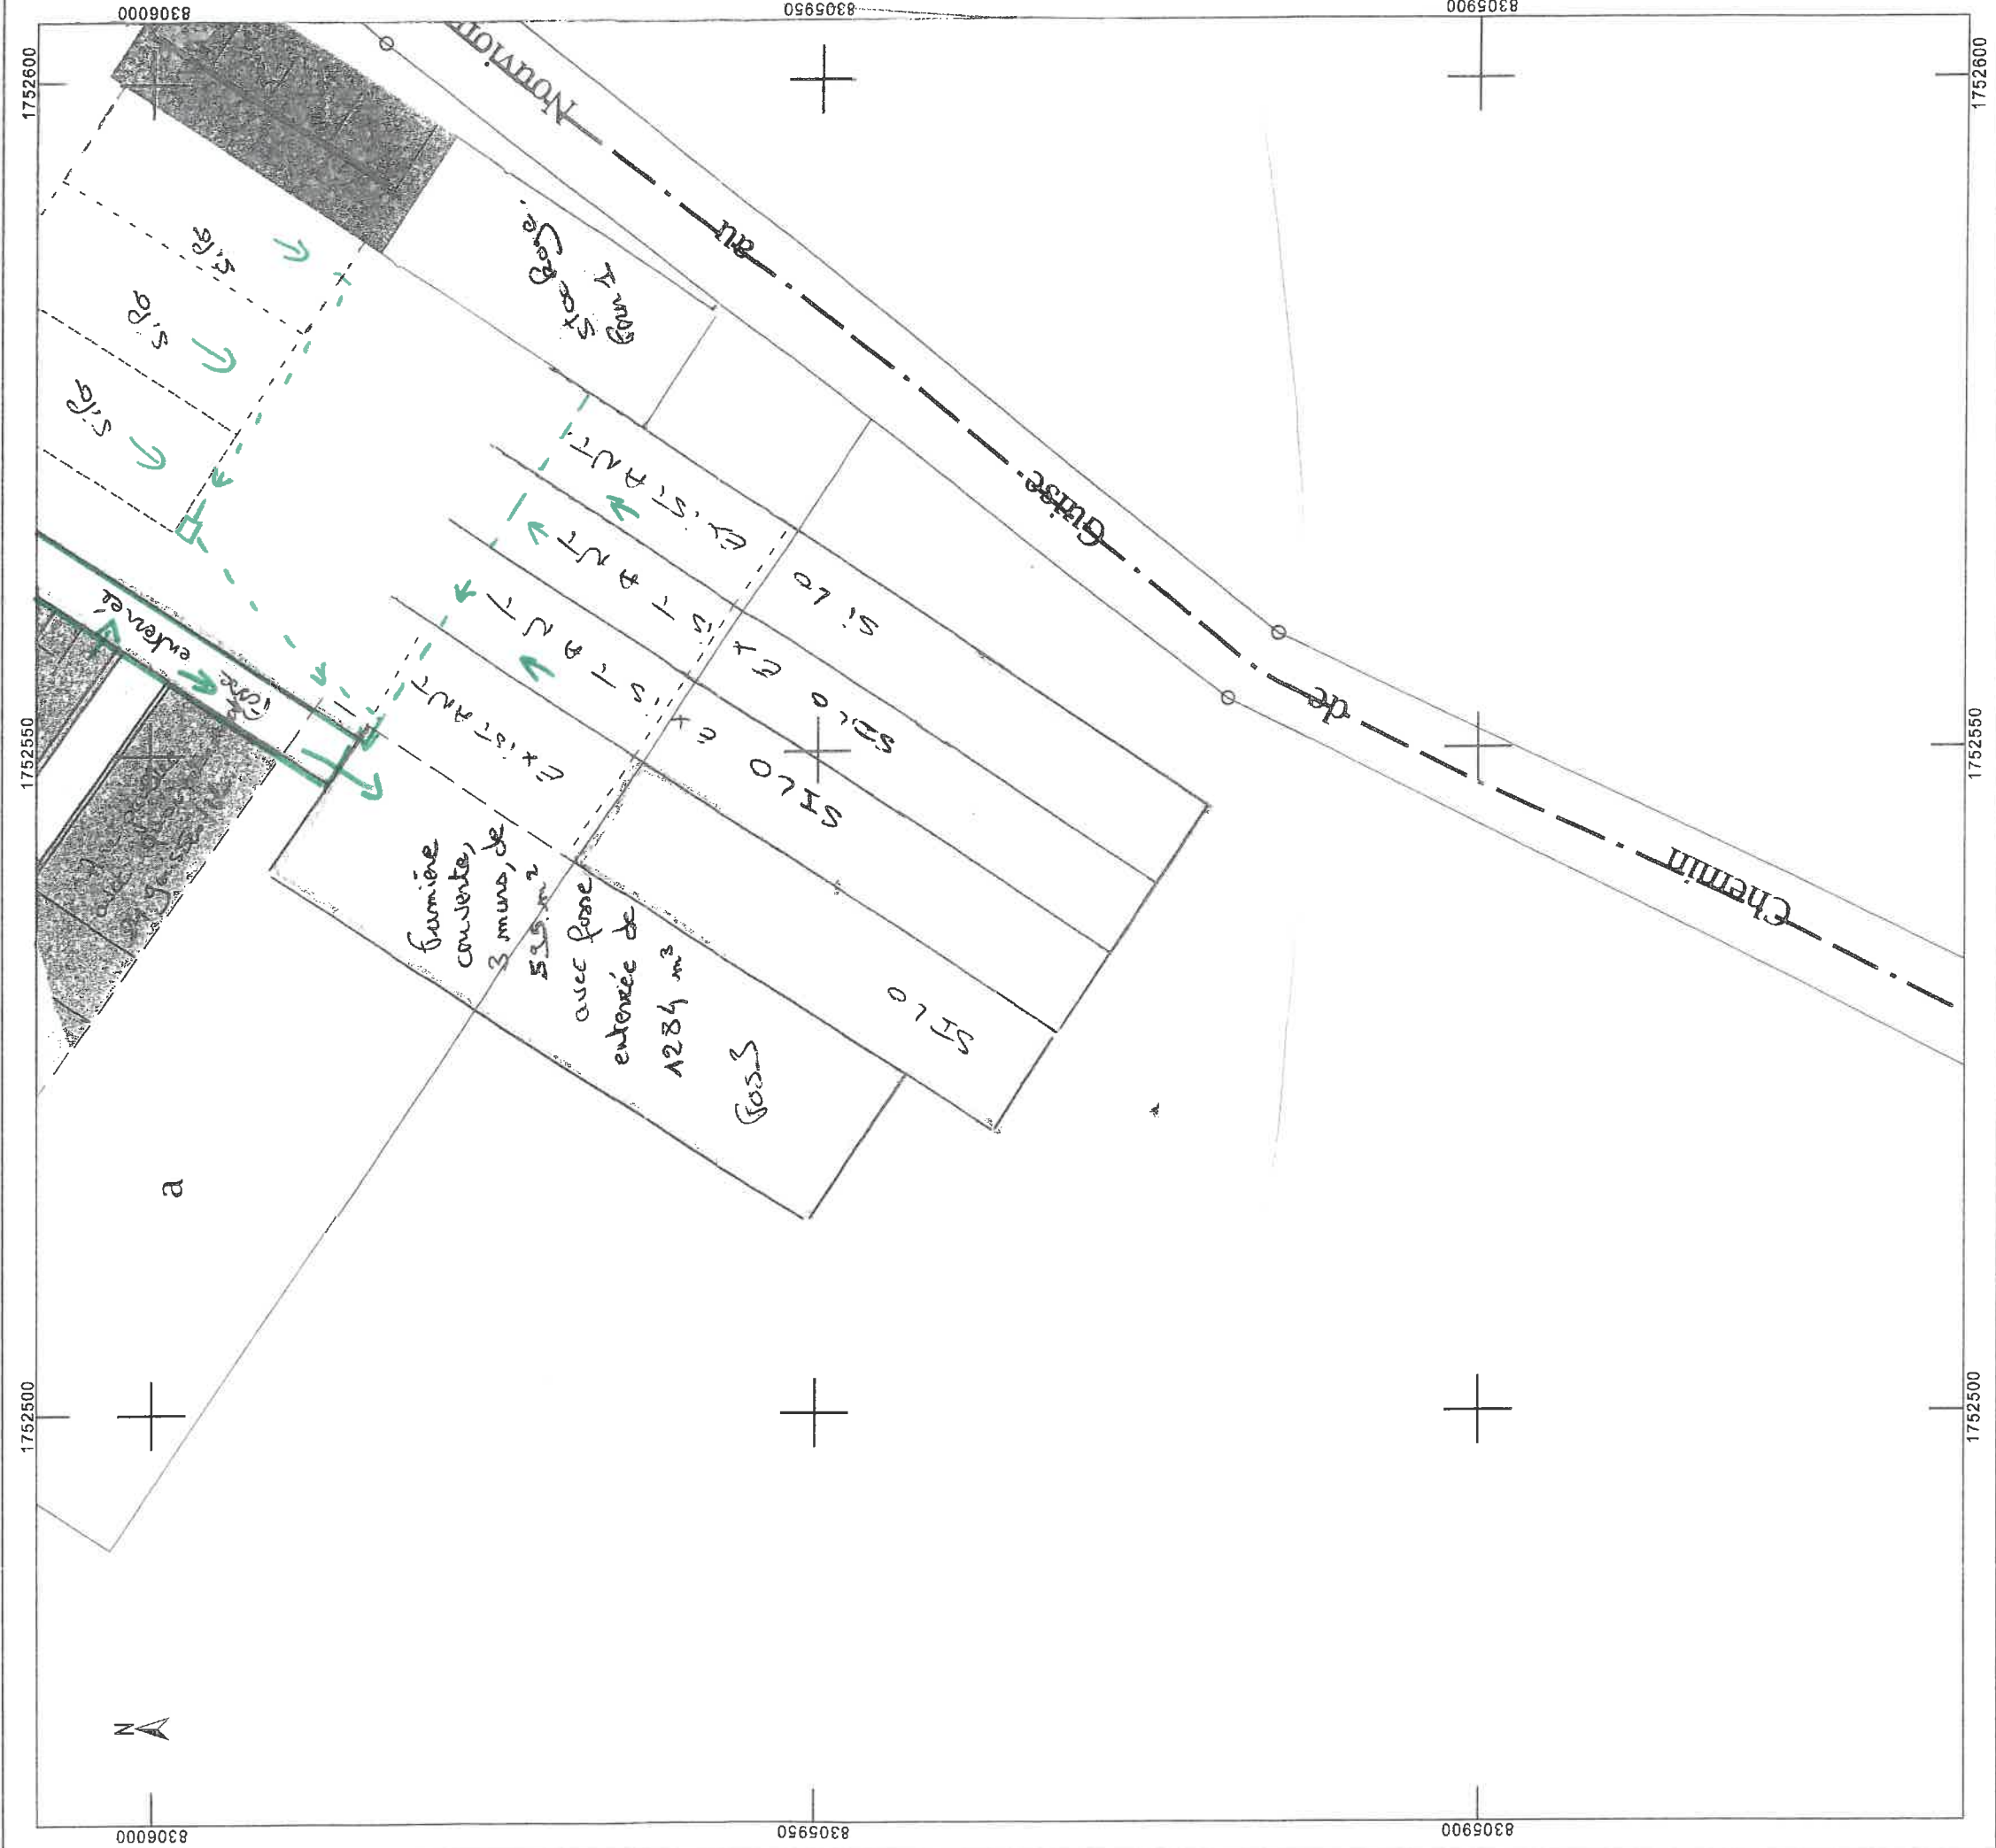

Département :
AISNE

Commune :
BUIRONFOSSE

Section : D
Feuille : 000 D 03

Échelle d'origine : 1/1250
Échelle d'édition : 1/500

Date d'édition : 19/07/2018
(fuseau horaire de Paris)

Coordonnées en projection : RGF93CC49
©2017 Ministère de l'Action et des
Comptes publics

DIRECTION GÉNÉRALE DES FINANCES PUBLIQUES

EXTRAIT DU PLAN CADASTRAL


GAEC CARON
Site 3,
3 Petite Rue, Le Boujon
BUIRONFOSSE

PLAN DE MASSE

Le plan visualisé sur cet extrait est géré
par le centre des impôts foncier suivant :
HIRSON
2, rue Salvador Allende 02500
02500 HIRSON
tél. 03 23 99 26 40 -fax 03 23 99 26 42
cdif.hirson@dgi.finances.gouv.fr

Cet extrait de plan vous est délivré par :

cadastre.gouv.fr

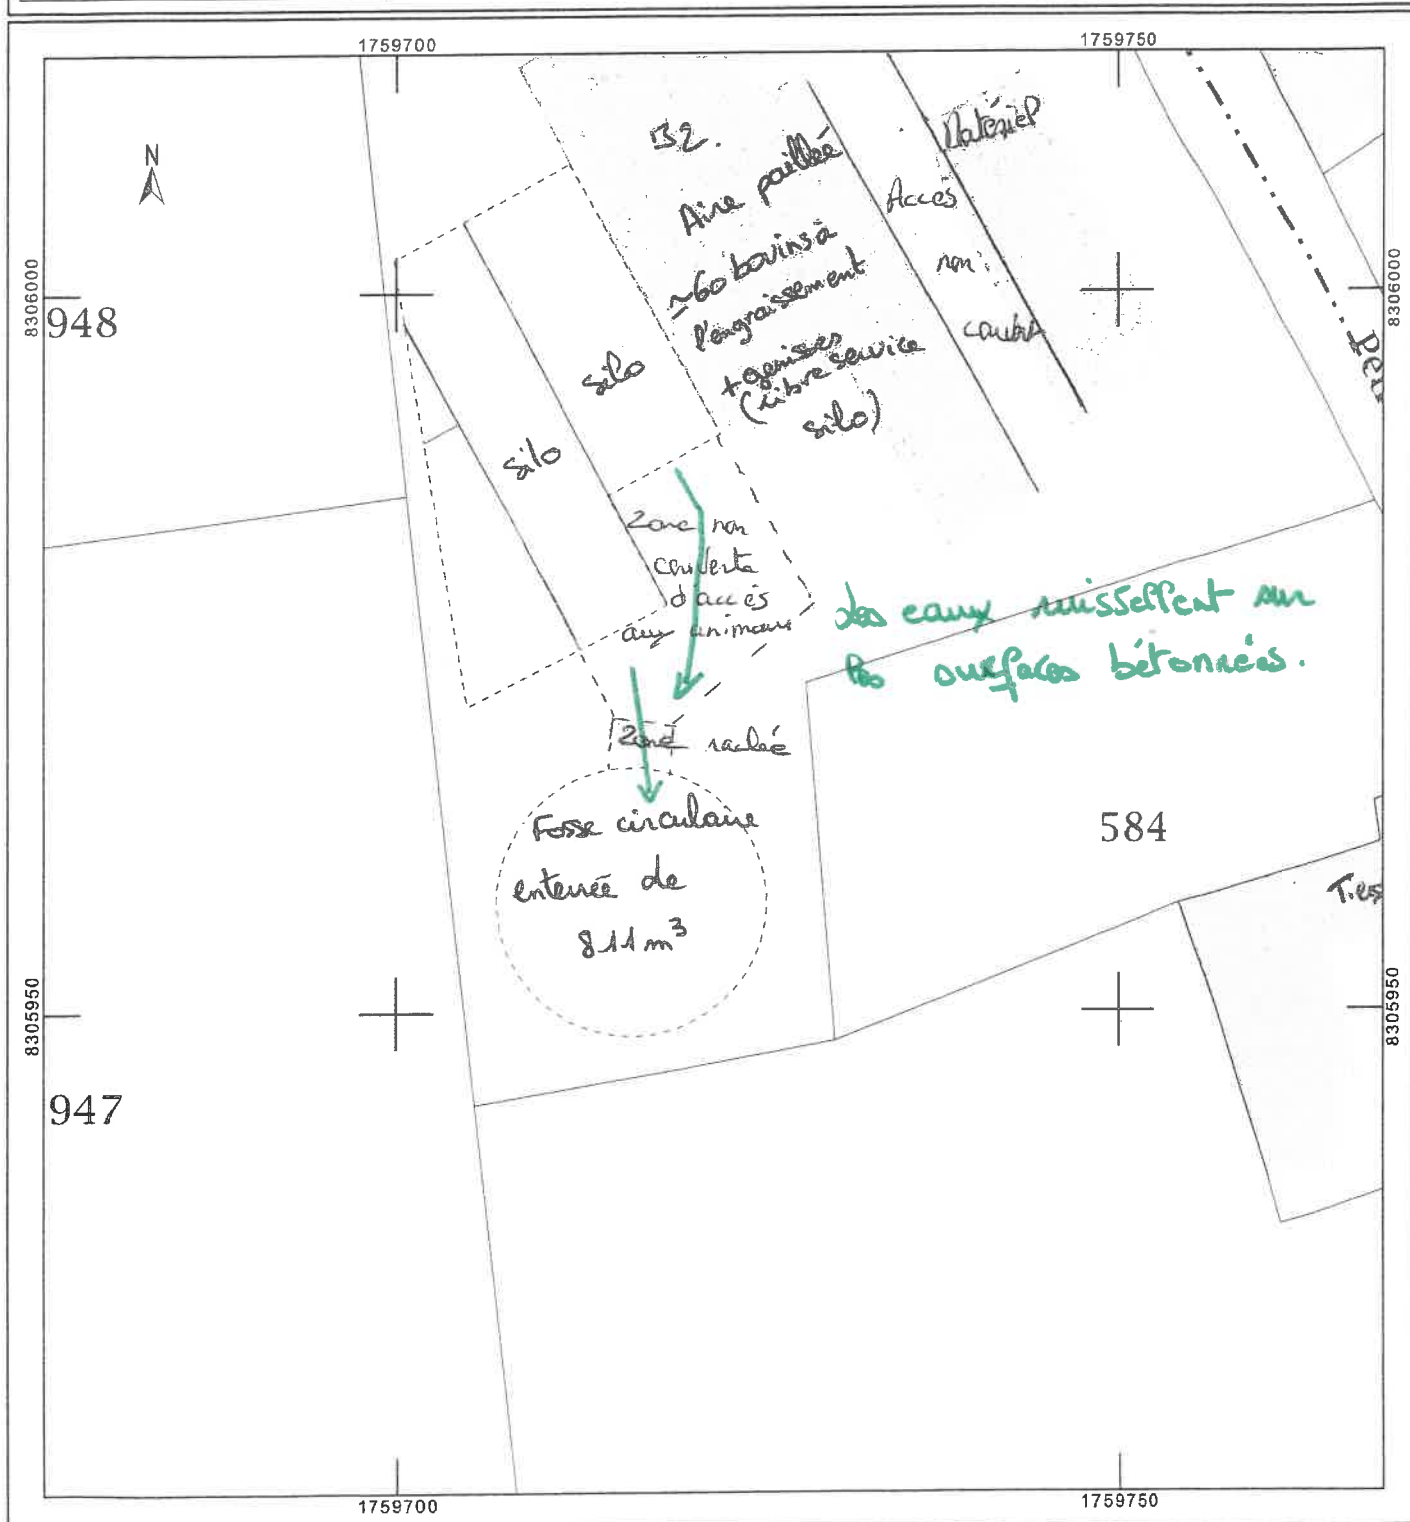

Département : AISNE	Coordonnées en projection : RGF93CC49
Commune : BUIRONFOSSE	©2017 Ministère de l'Action et des Comptes publics
Section : D	
Feuille : 000 D 03	
Échelle d'origine : 1/1250	
Échelle d'édition : 1/500	
Date d'édition : 19/07/2018	
(fuseau horaire de Paris)	

Section : D
Feuille : 000 D 03

Échelle d'origine : 1/1250
Échelle d'édition : 1/500


Date d'édition : 19/07/2018
(fuseau horaire de Paris)

Coordonnées en projection : RGF93CC49
©2017 Ministère de l'Action et des Comptes
publics

PLAN DE MASSE

Cet extrait de plan vous est délivré par :

cadastre.gouv.fr

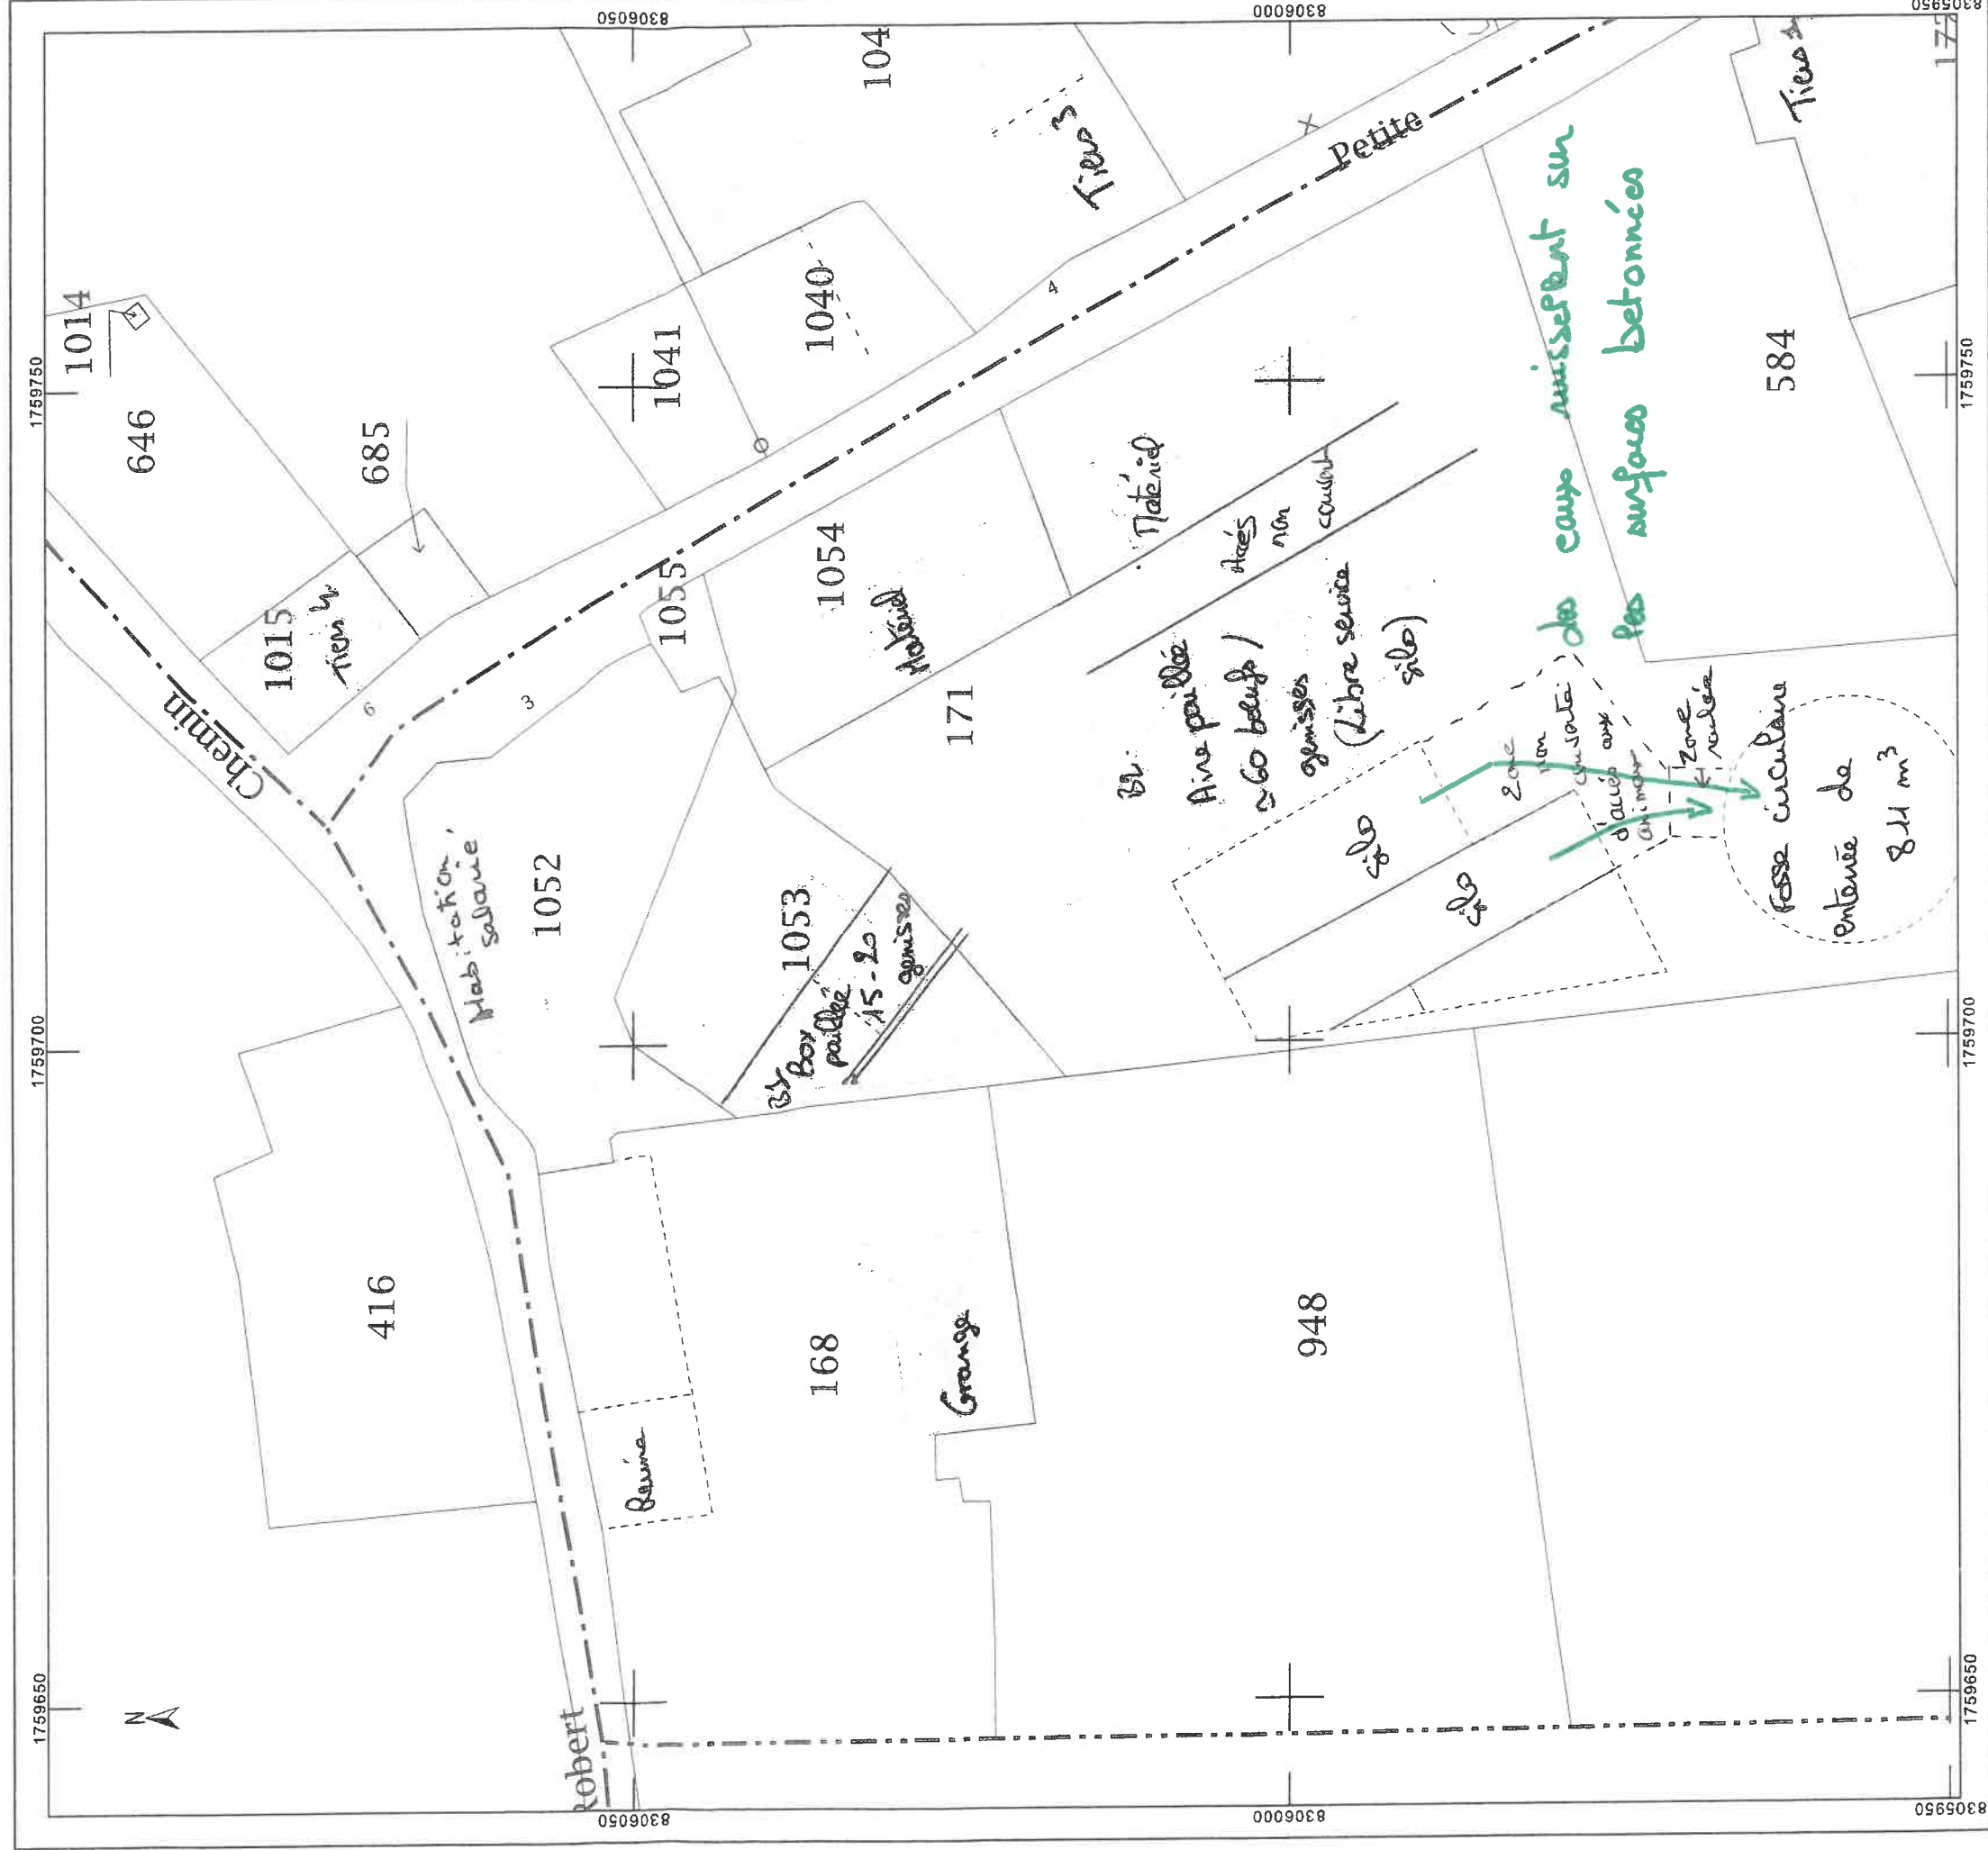

DIRECTION GÉNÉRALE DES FINANCES PUBLIQUES

Département :
AISNE

Commune :
BUIRONFOSSE

EXTRAIT DU PLAN CADASTRAL

GAEC CARON
Site 3,
3 Petite Rue, Le Boujon
BUIRONFOSSE

PLAN DE MASSE

Section : D
Feuille : 000 D 03

Échelle d'origine : 1/1250
Échelle d'édition : 1/500


Date d'édition : 18/04/2016
(fuseau horaire de Paris)

Coordonnées en projection : RGF93CC49
©2014 Ministère des Finances et des Comptes
publics

Le plan visualisé sur cet extrait est géré par le
centre des impôts foncier suivant :
HIRSON
2, rue Salvador Allende 02500
02500 HIRSON
tél. 03 23 99 26 40 -fax 03 23 99 26 42
cdif.hirson@dgi.finances.gouv.fr

Cet extrait de plan vous est délivré par :

cadastre.gouv.fr

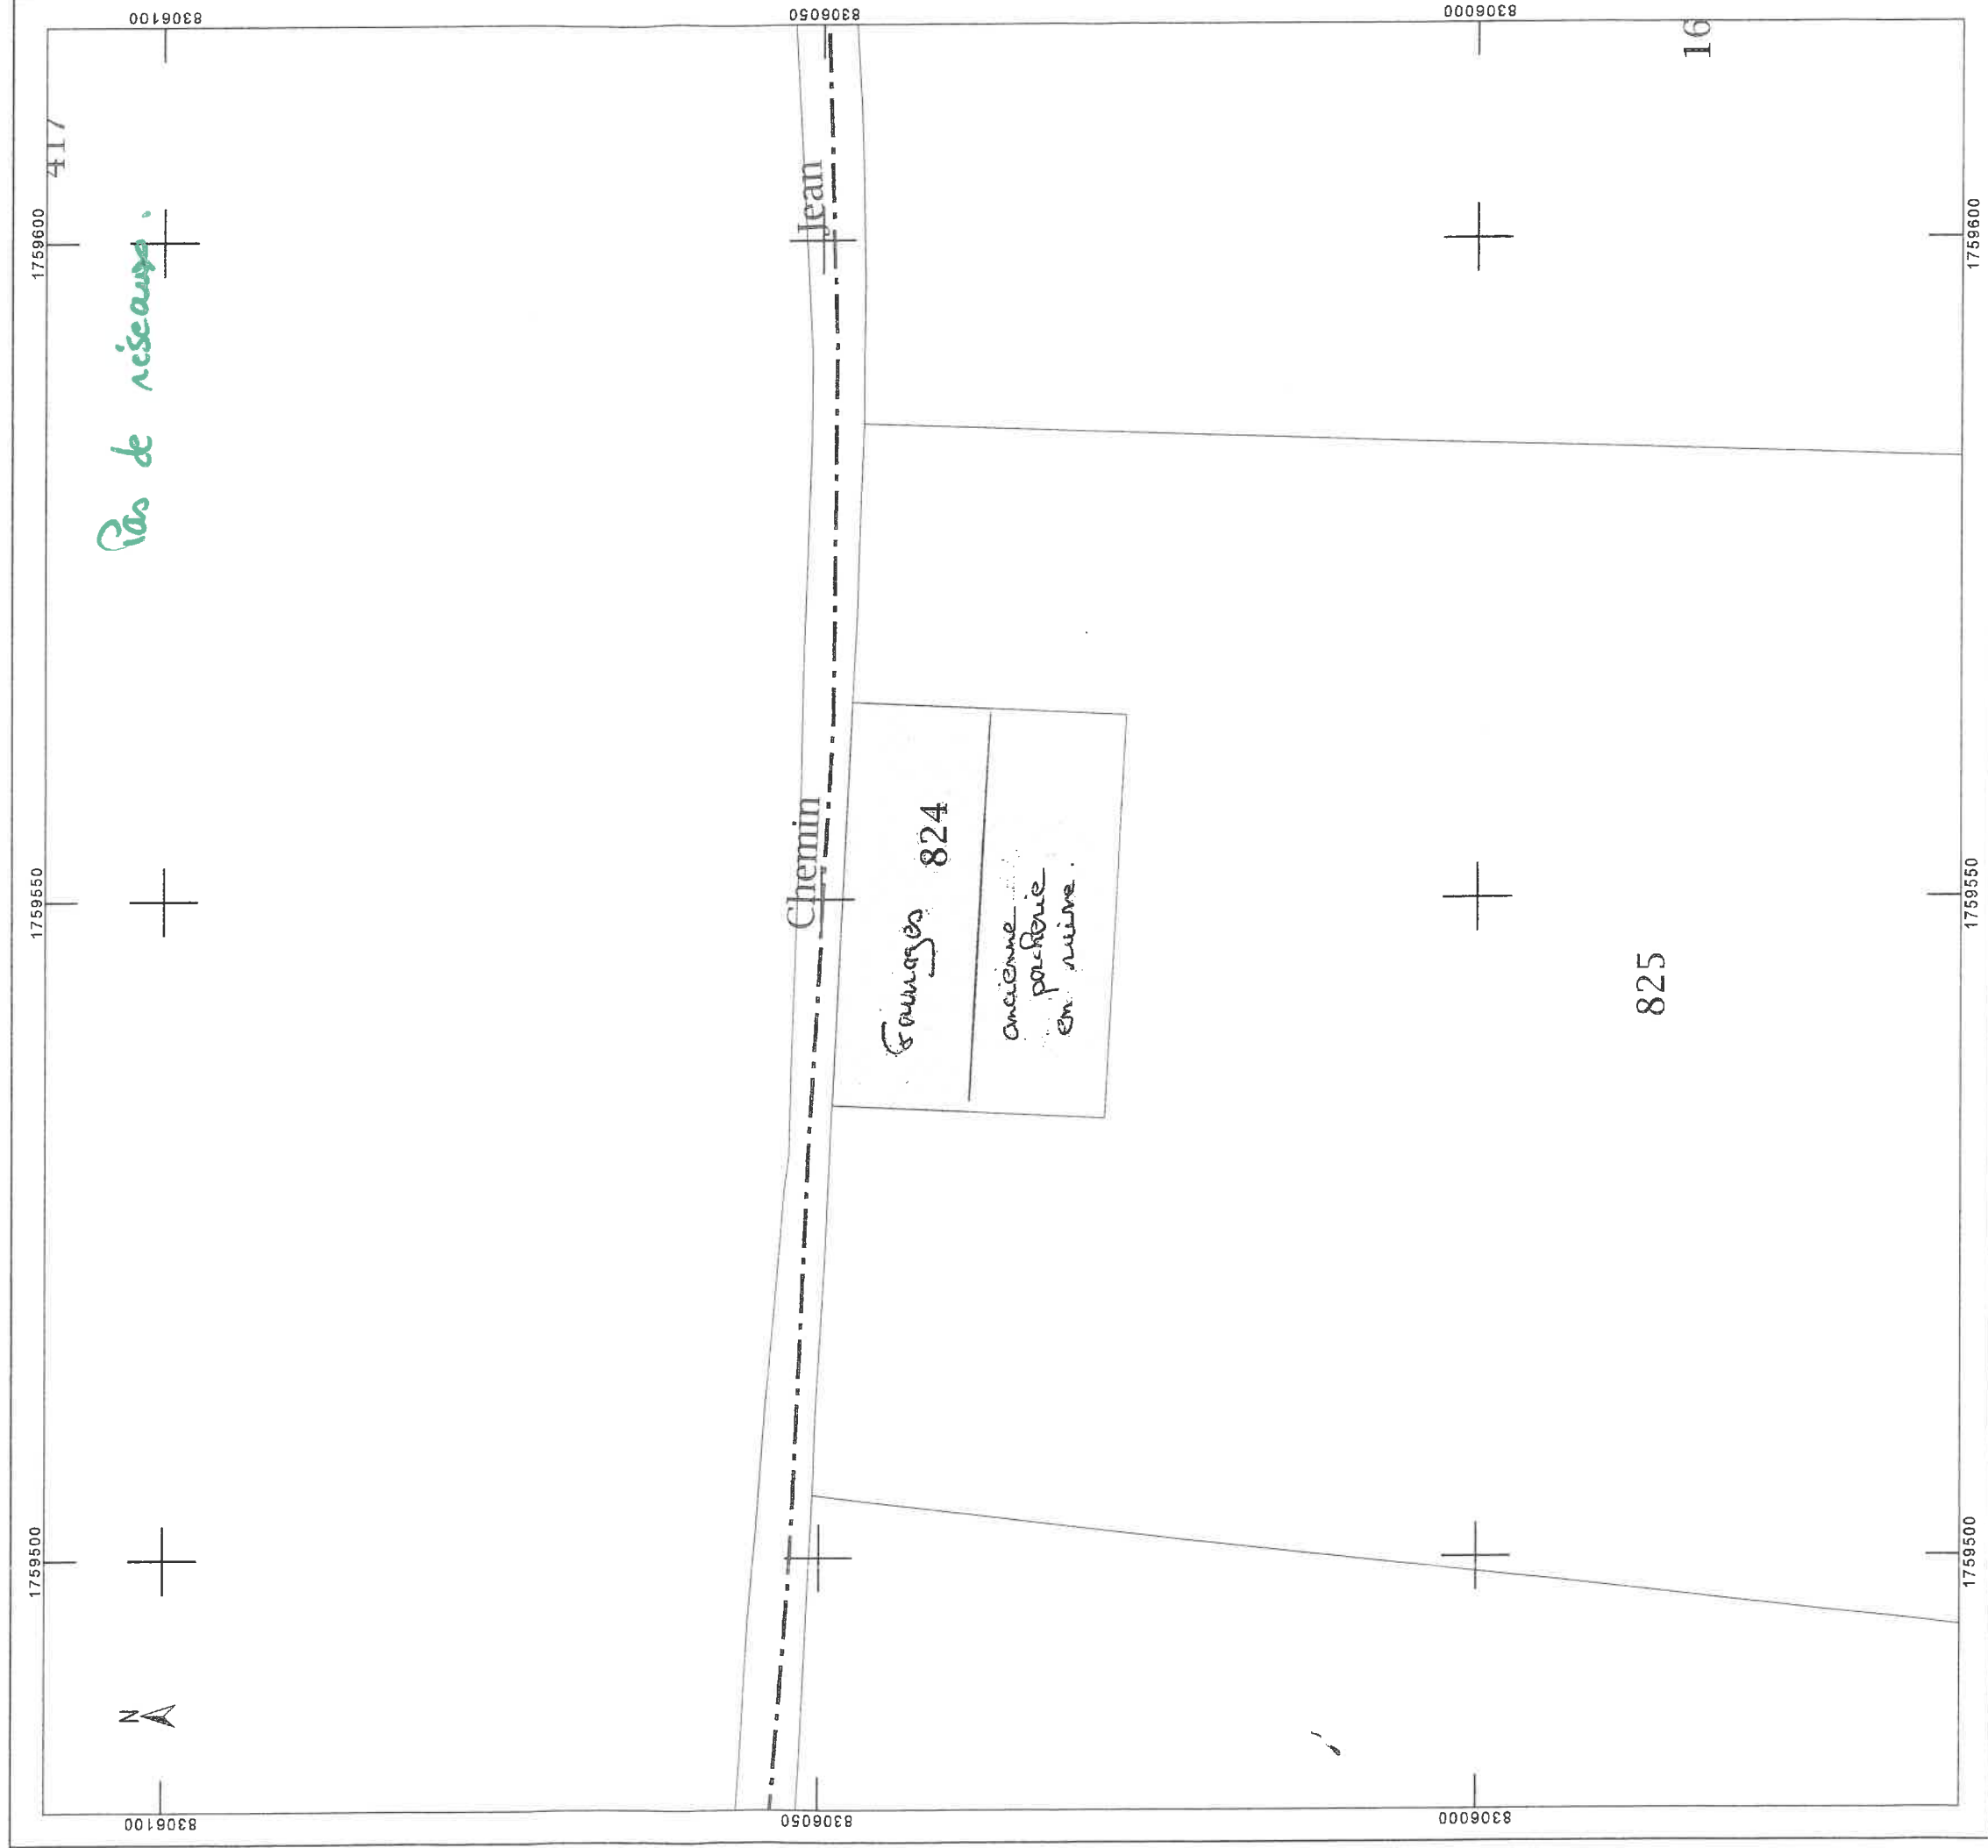

Département :
AISNE

Commune :
BUIRONFOSSE

Section : D
Feuille : 000 D 05

Échelle d'origine : 1/1250
Échelle d'édition : 1/500

Date d'édition : 19/07/2018
(fuseau horaire de Paris)

Coordonnées en projection : RGF93CC49
©2017 Ministère de l'Action et des Comptes
publics

DIRECTION GÉNÉRALE DES FINANCES PUBLIQUES
EXTRAIT DU PLAN CADASTRAL

GAEC CARON
Site 4,
La Massinnette
BUIRONFOSSE

PLAN DE MASSE

Le plan visualisé sur cet extrait est géré par le
centre des impôts foncier suivant :
HIRSON
2, rue Salvador Allende 02500
02500 HIRSON
tél. 03 23 99 26 40 -fax 03 23 99 26 42
cdf.hirson@dgi.finances.gouv.fr

Cet extrait de plan vous est délivré par :

cadastre.gouv.fr



Département :
AISNE

Commune :
BUIRONFOSSE

Section : D
Feuille : 000 D 05

Échelle d'origine : 1/1250
Échelle d'édition : 1/500

Date d'édition : 19/07/2018
(fuseau horaire de Paris)

Coordonnées en projection : RGF93CC49
©2017 Ministère de l'Action et des Comptes
publics

DIRECTION GÉNÉRALE DES FINANCES PUBLIQUES

EXTRAIT DU PLAN CADASTRAL

GAEC CARON

Site 4,
La Massinnette
BUIRONFOSSE


PLAN DE MASSE

Le plan visualisé sur cet extrait est géré par le
centre des impôts foncier suivant :
HIRSON

2, rue Salvador Allende 02500
02500 HIRSON
tél. 03 23 99 26 40 -fax 03 23 99 26 42
cdf.hirson@dgi.finances.gouv.fr

Cet extrait de plan vous est délivré par :

cadastre.gouv.fr

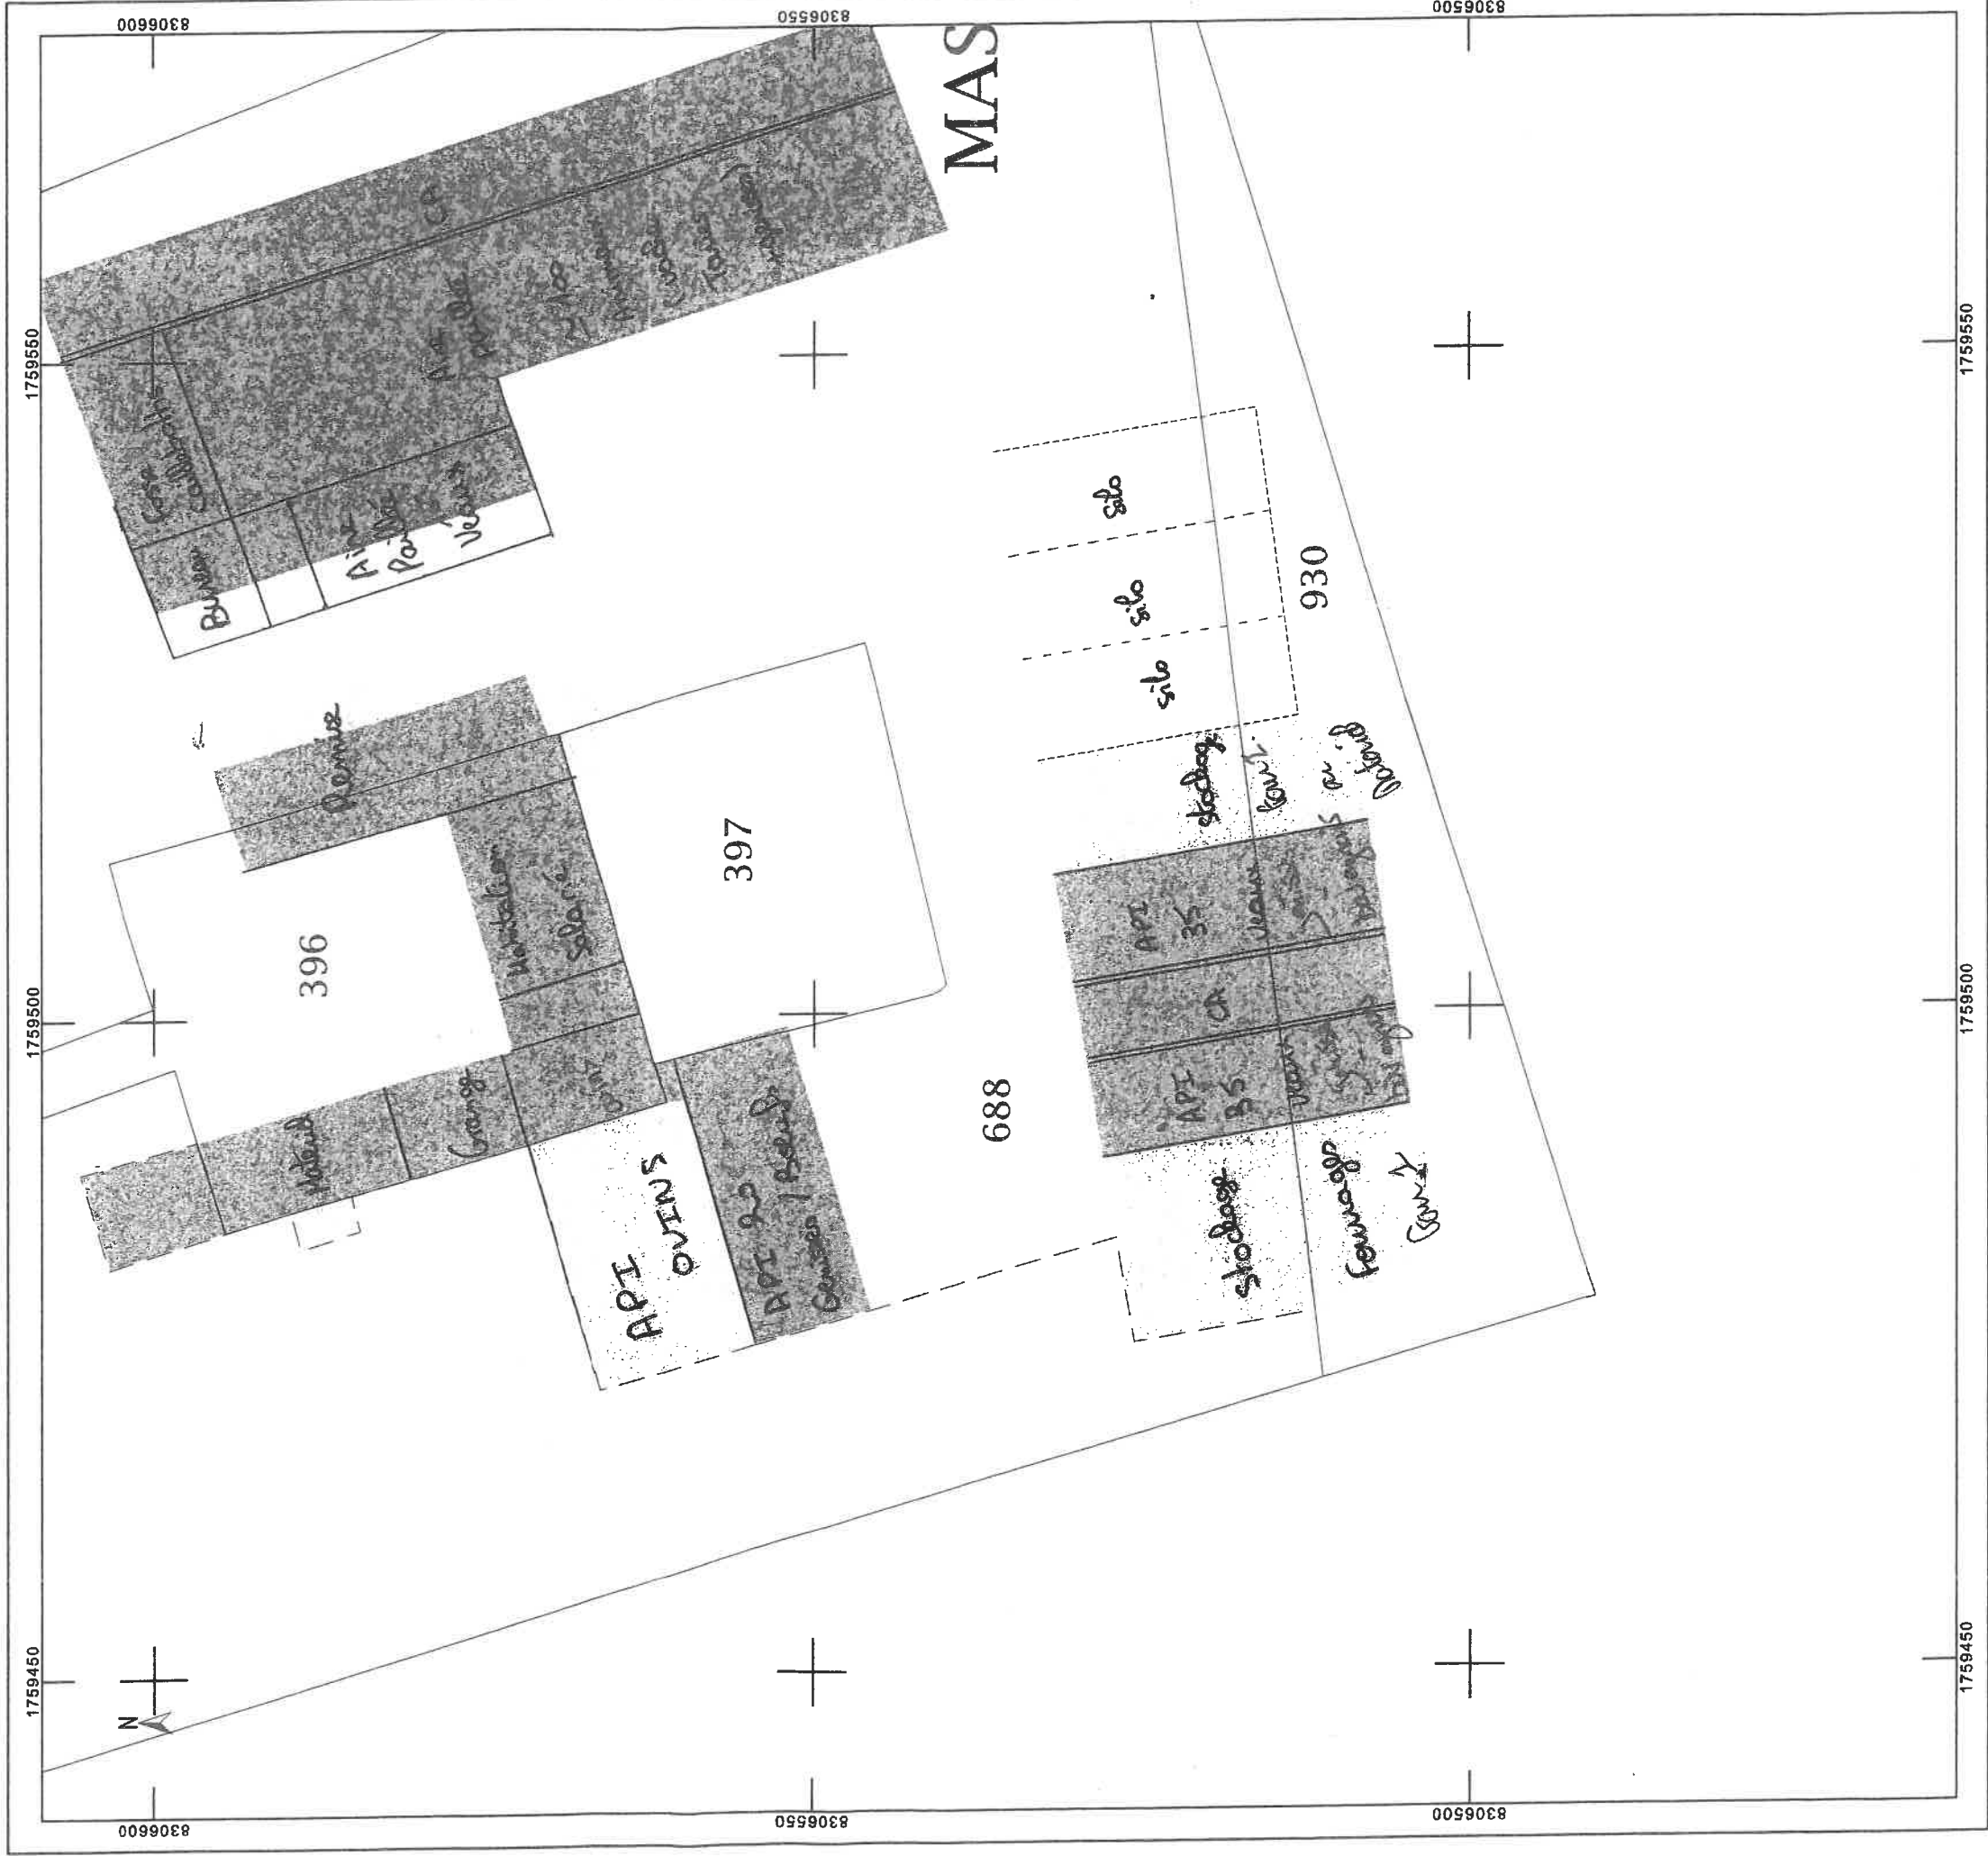

Département :
AISNE

Commune :
BUIRONFOSSE

Section : D
Feuille : 000 D 05

Échelle d'origine : 1/1250
Échelle d'édition : 1/500

Date d'édition : 19/07/2018
(fuseau horaire de Paris)

Coordonnées en projection : RGF93CC49
©2017 Ministère de l'Action et des
Comptes publics

DIRECTION GÉNÉRALE DES FINANCES PUBLIQUES

EXTRAIT DU PLAN CADASTRAL

GAEC CARON


Site 4,
La Massinnette
BUIRONFOSSE

PLAN DE MASSE

Le plan visualisé sur cet extrait est géré
par le centre des impôts foncier suivant :
HIRSON
2, rue Salvador Allende 02500
02500 HIRSON
tél. 03 23 99 26 40 - fax 03 23 99 26 42
cdf.hirson@dgi.finances.gouv.fr

Cet extrait de plan vous est délivré par :

cadastre.gouv.fr

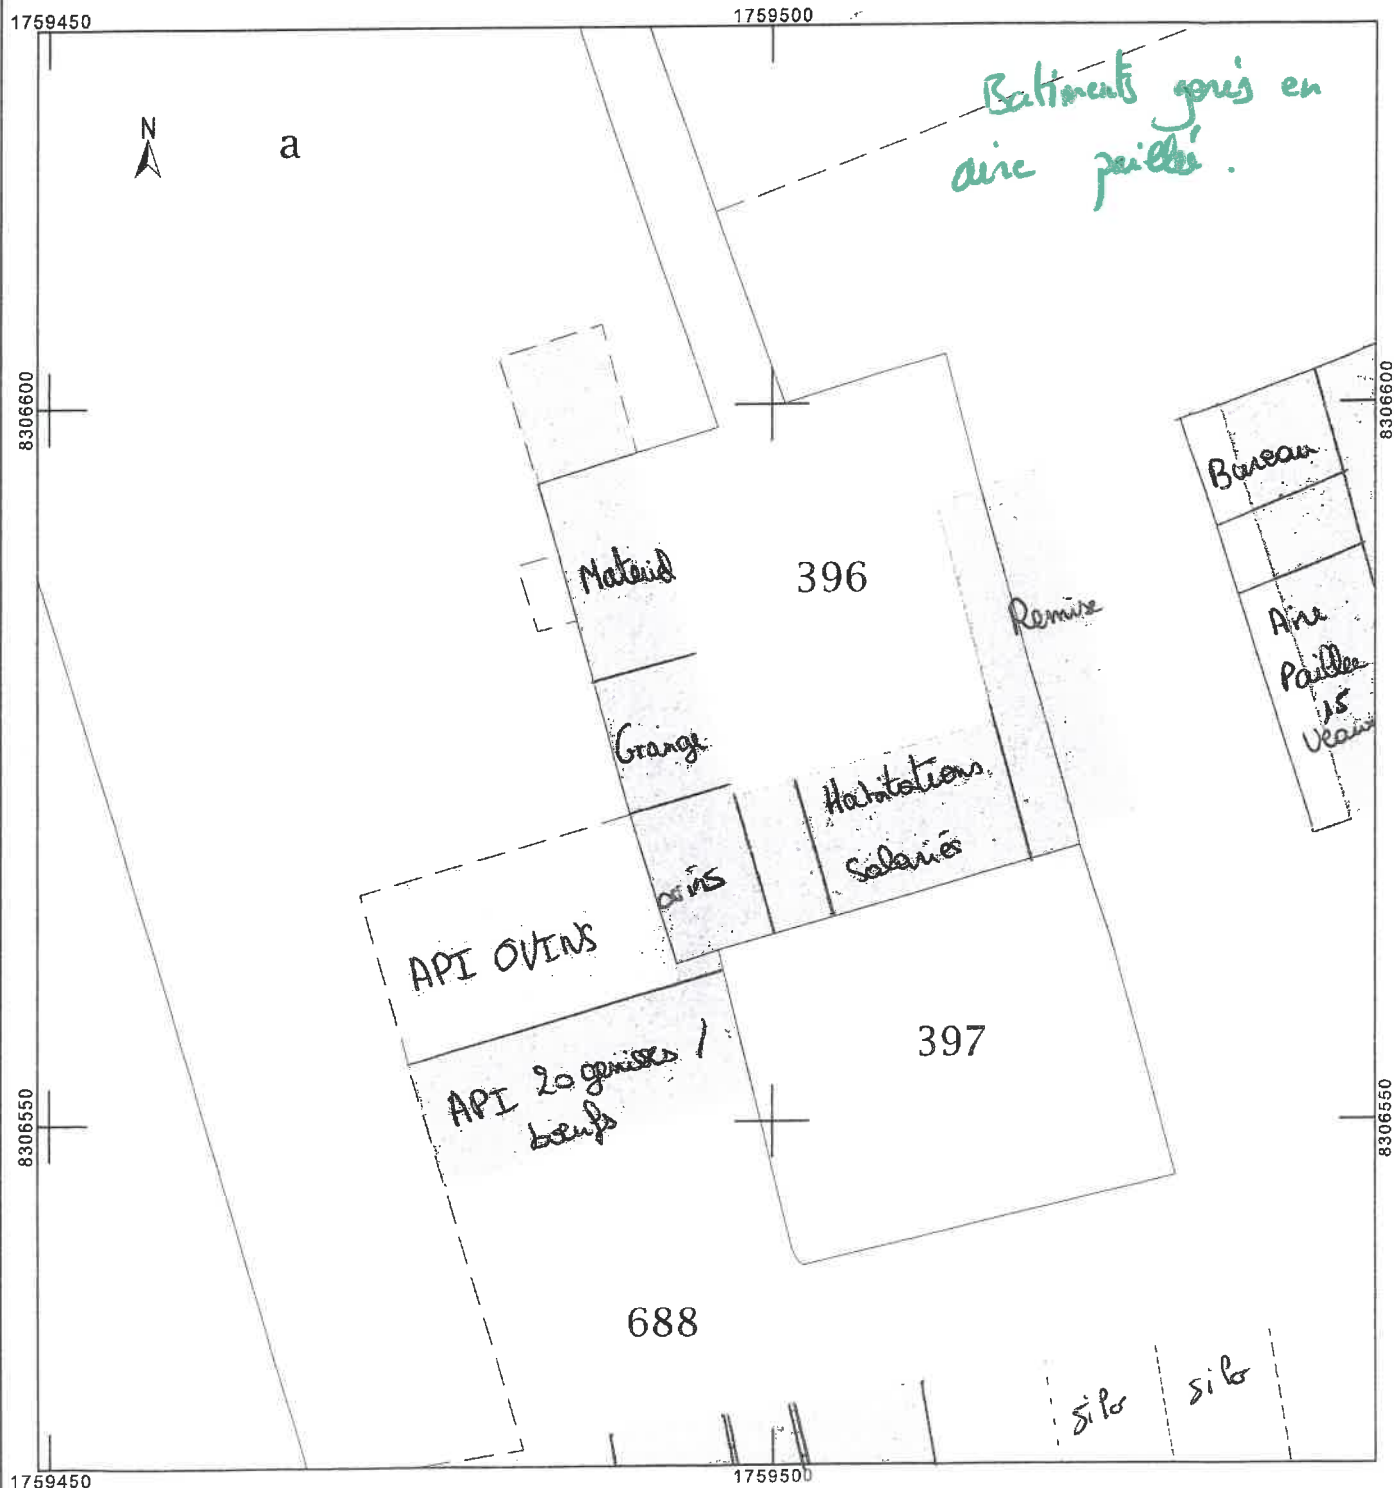

EXTRAIT DU PLAN CADASTRAL

Site 1,
17, Rue de Sommeville
LAVAQUERESSE

INSTALLATIONS ÉLECTRIQUES

$\phi = \rho_{ao}$ d'électricité présente


Commune :
LAVAQUERESSE

Échelle d'origine : 1/2000
Échelle d'édition : 1/500

Coordonnées en projection : RGF93CC49

Cet extrait de plan vous est délivré par :

cadastre.gouv.fr
©2014 Ministère des Finances et des Comptes
publics

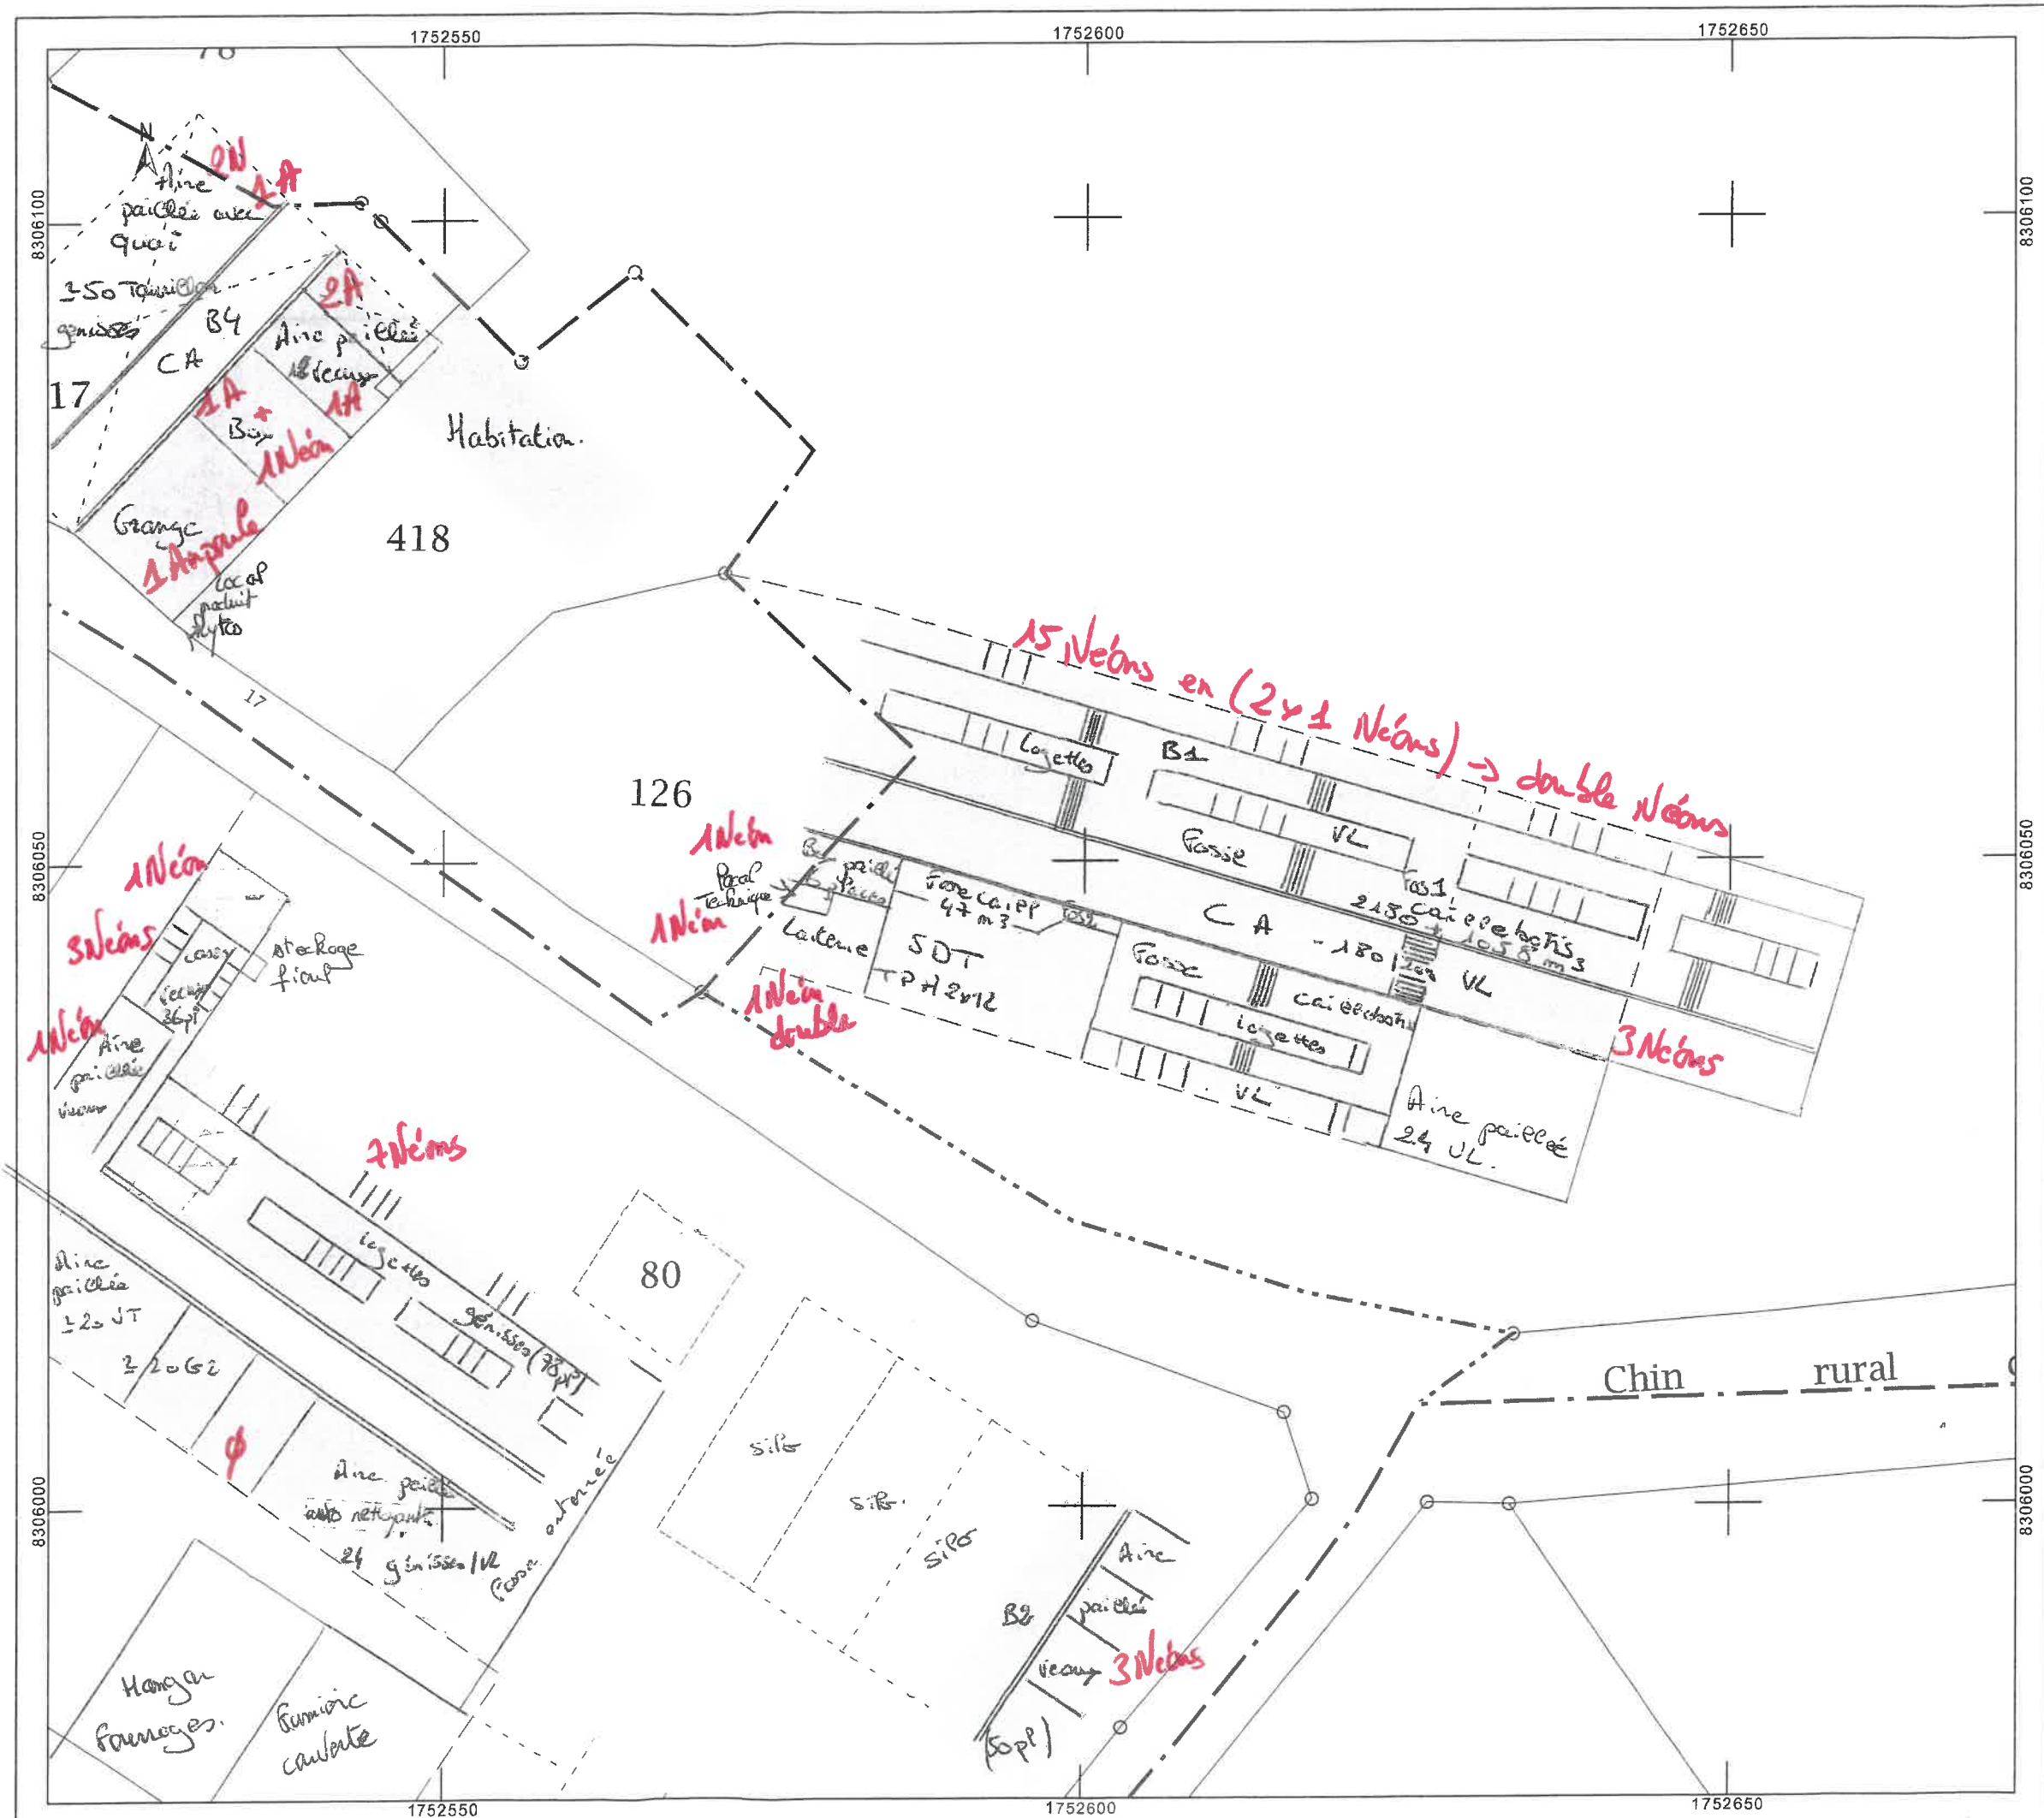

Département :
AISNE

Commune :
LAVAQUERESSE

Section : ZB
Feuille : 000 ZB 01

Échelle d'origine : 1/2000
Échelle d'édition : 1/500

Date d'édition : 17/07/2018
(fuseau horaire de Paris)

Coordonnées en projection : RGF93CC49
©2017 Ministère de l'Action et des Comptes
publics

DIRECTION GÉNÉRALE DES FINANCES PUBLIQUES

EXTRAIT DU PLAN CADASTRAL

GAEC CARON

Site 1,
17, Rue de Sommeville
LAVAQUERESSE

PLAN DE MASSE


INSTALLATIONS ÉLECTRIQUES
φ Gas d'électricité présente.

Le plan visualisé sur cet extrait est géré par le
centre des impôts foncier suivant :

HIRSON
2, rue Salvador Allende 02500
02500 HIRSON
tél. 03 23 99 26 40 -fax 03 23 99 26 42
cdif.hirson@dgi.finances.gouv.fr

Cet extrait de plan vous est délivré par :

cadastre.gouv.fr

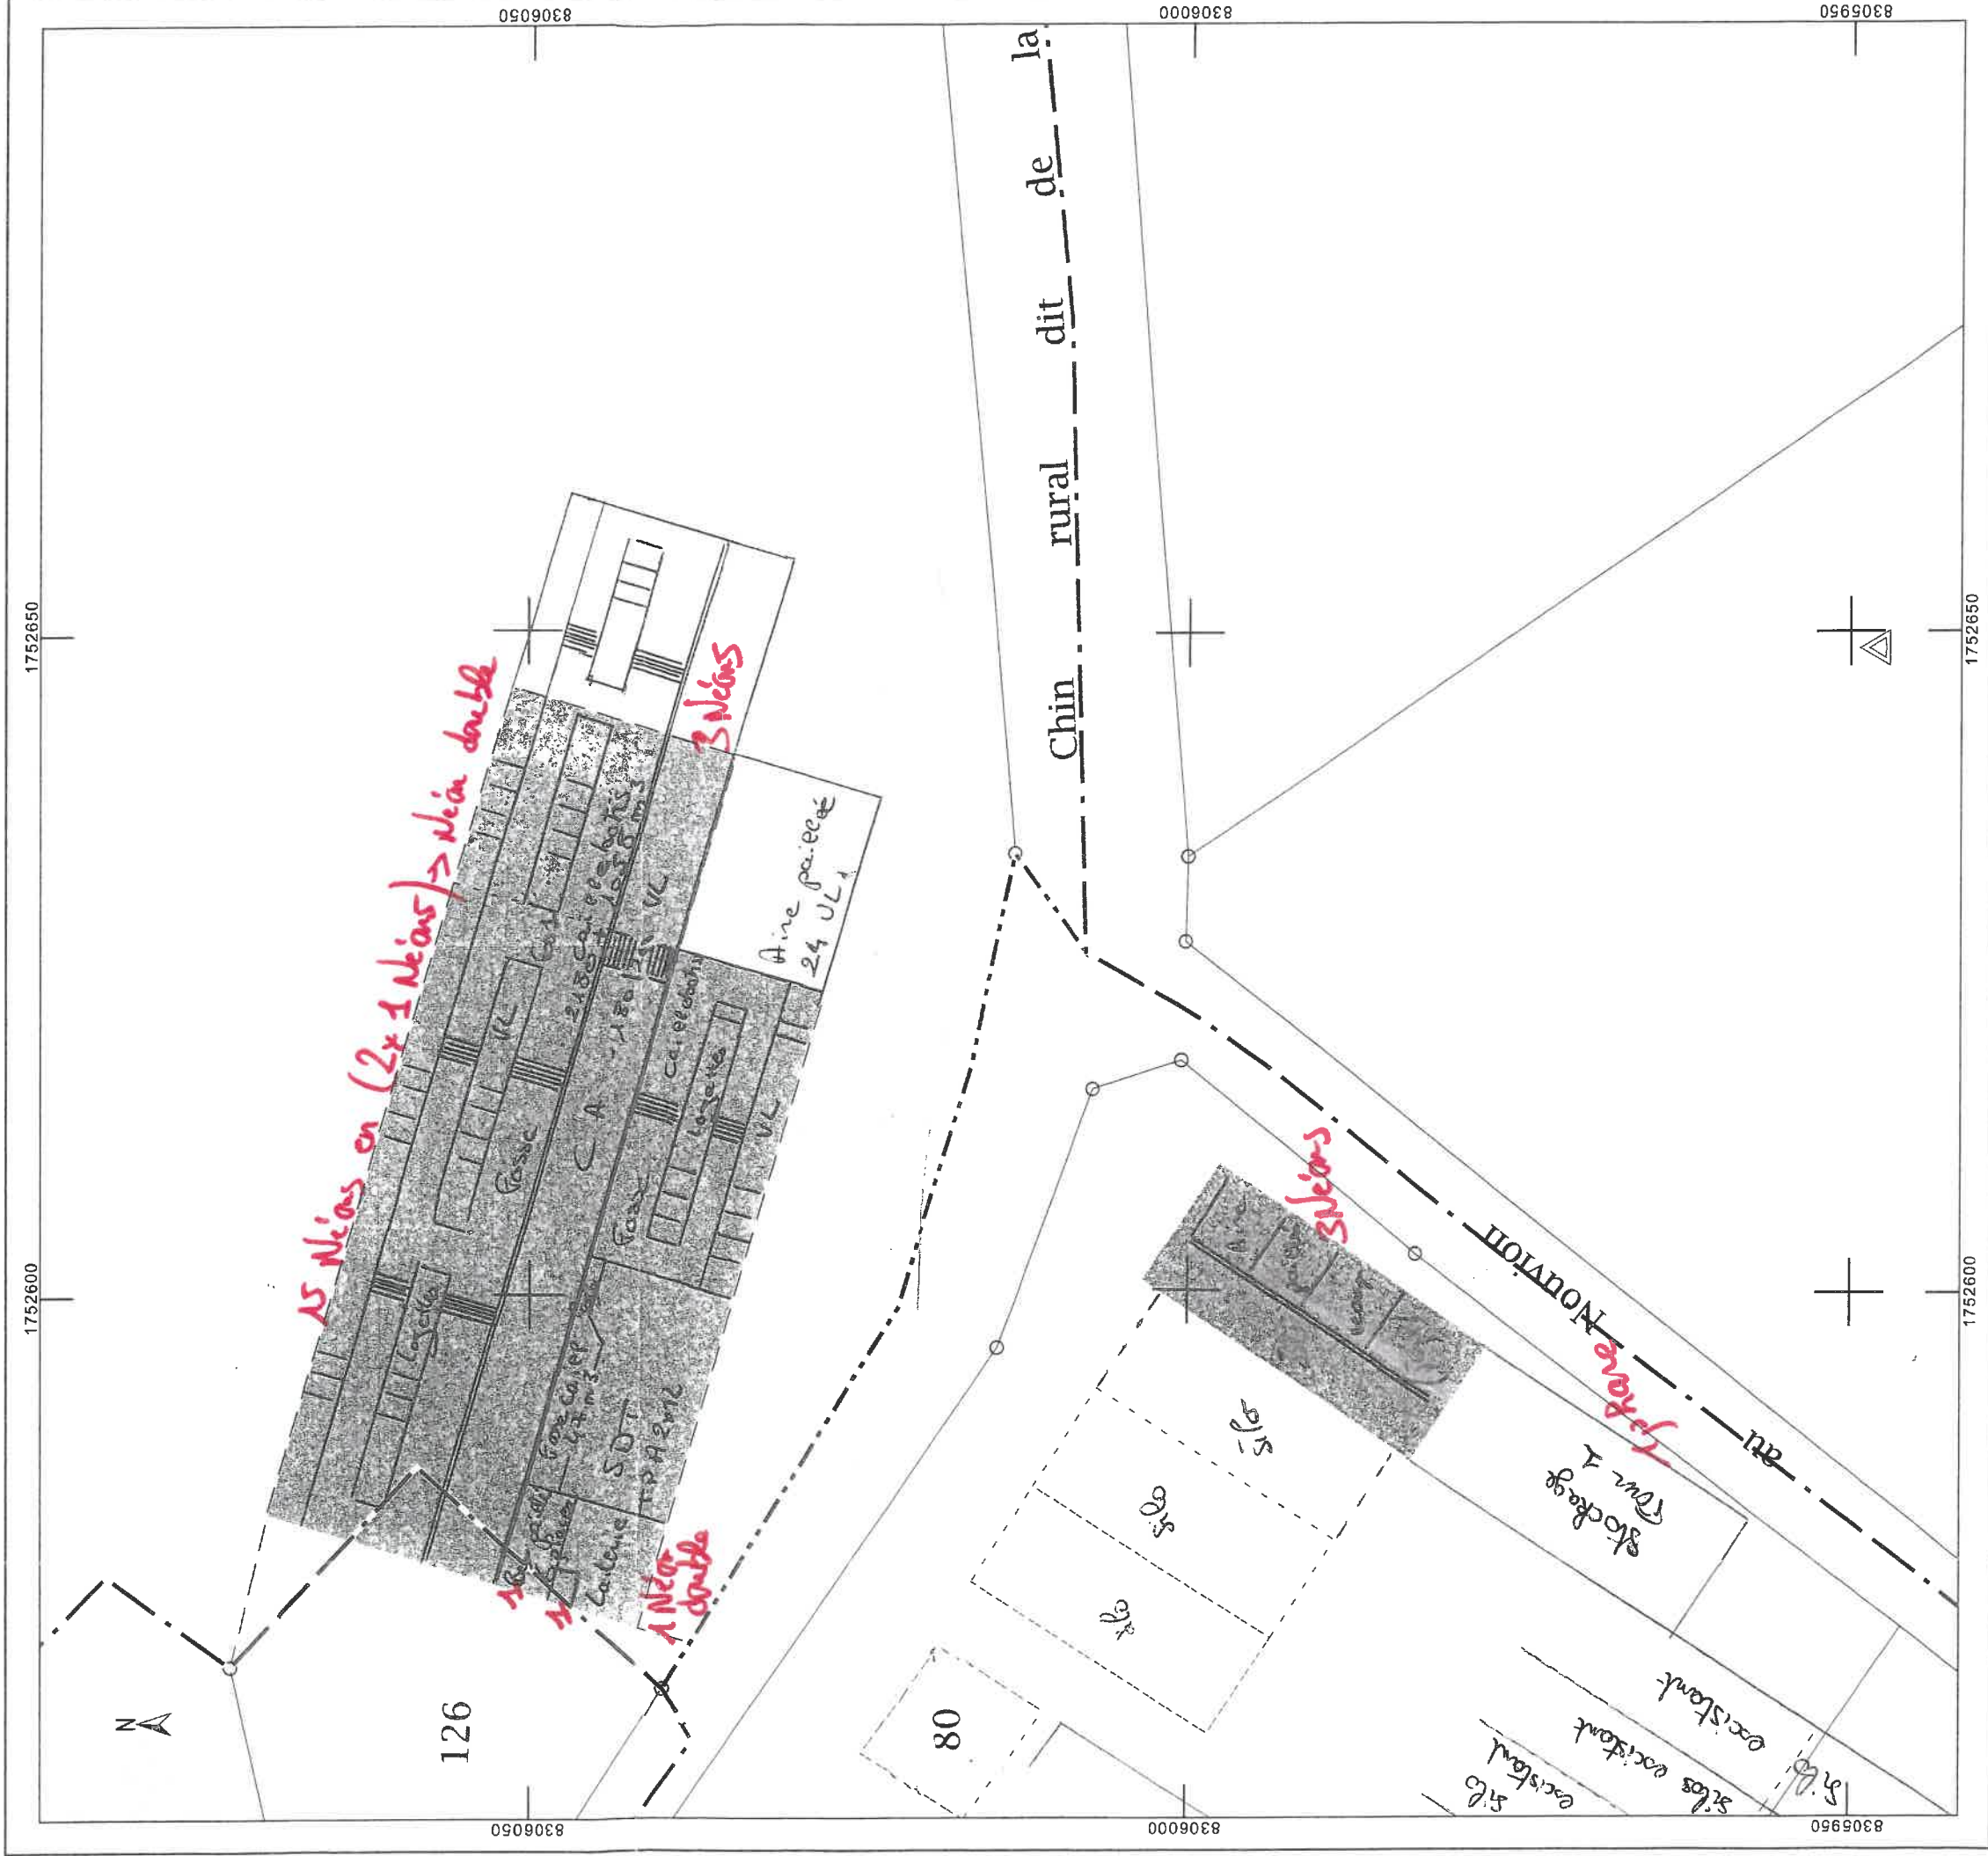

Département :
AISNE

Commune :
LAVAQUERESSE

Section : ZB
Feuille : 000 ZB 01

Échelle d'origine : 1/2000
Échelle d'édition : 1/500

Date d'édition : 18/04/2016
(fuseau horaire de Paris)

Coordonnées en projection : RGF93CC49
©2014 Ministère des Finances et des Comptes
publics

DIRECTION GÉNÉRALE DES FINANCES PUBLIQUES

EXTRAIT DU PLAN CADASTRAL

GAEC CARON

Site 1,
17, Rue de Sommeville
LAVAQUERESSE

PLAN DE MASSE

INSTALLATIONS ELECTRIQUES
 ϕ = 120 d'électricité présente.

Le plan visualisé sur cet extrait est géré par le
centre des impôts foncier suivant :

HIRSON

2, rue Salvador Allende 02500


02500 HIRSON

tél. 03 23 99 26 40 - fax 03 23 99 26 42

cdif.hirson@dgi.finances.gouv.fr

Cet extrait de plan vous est délivré par :

cadastre.gouv.fr

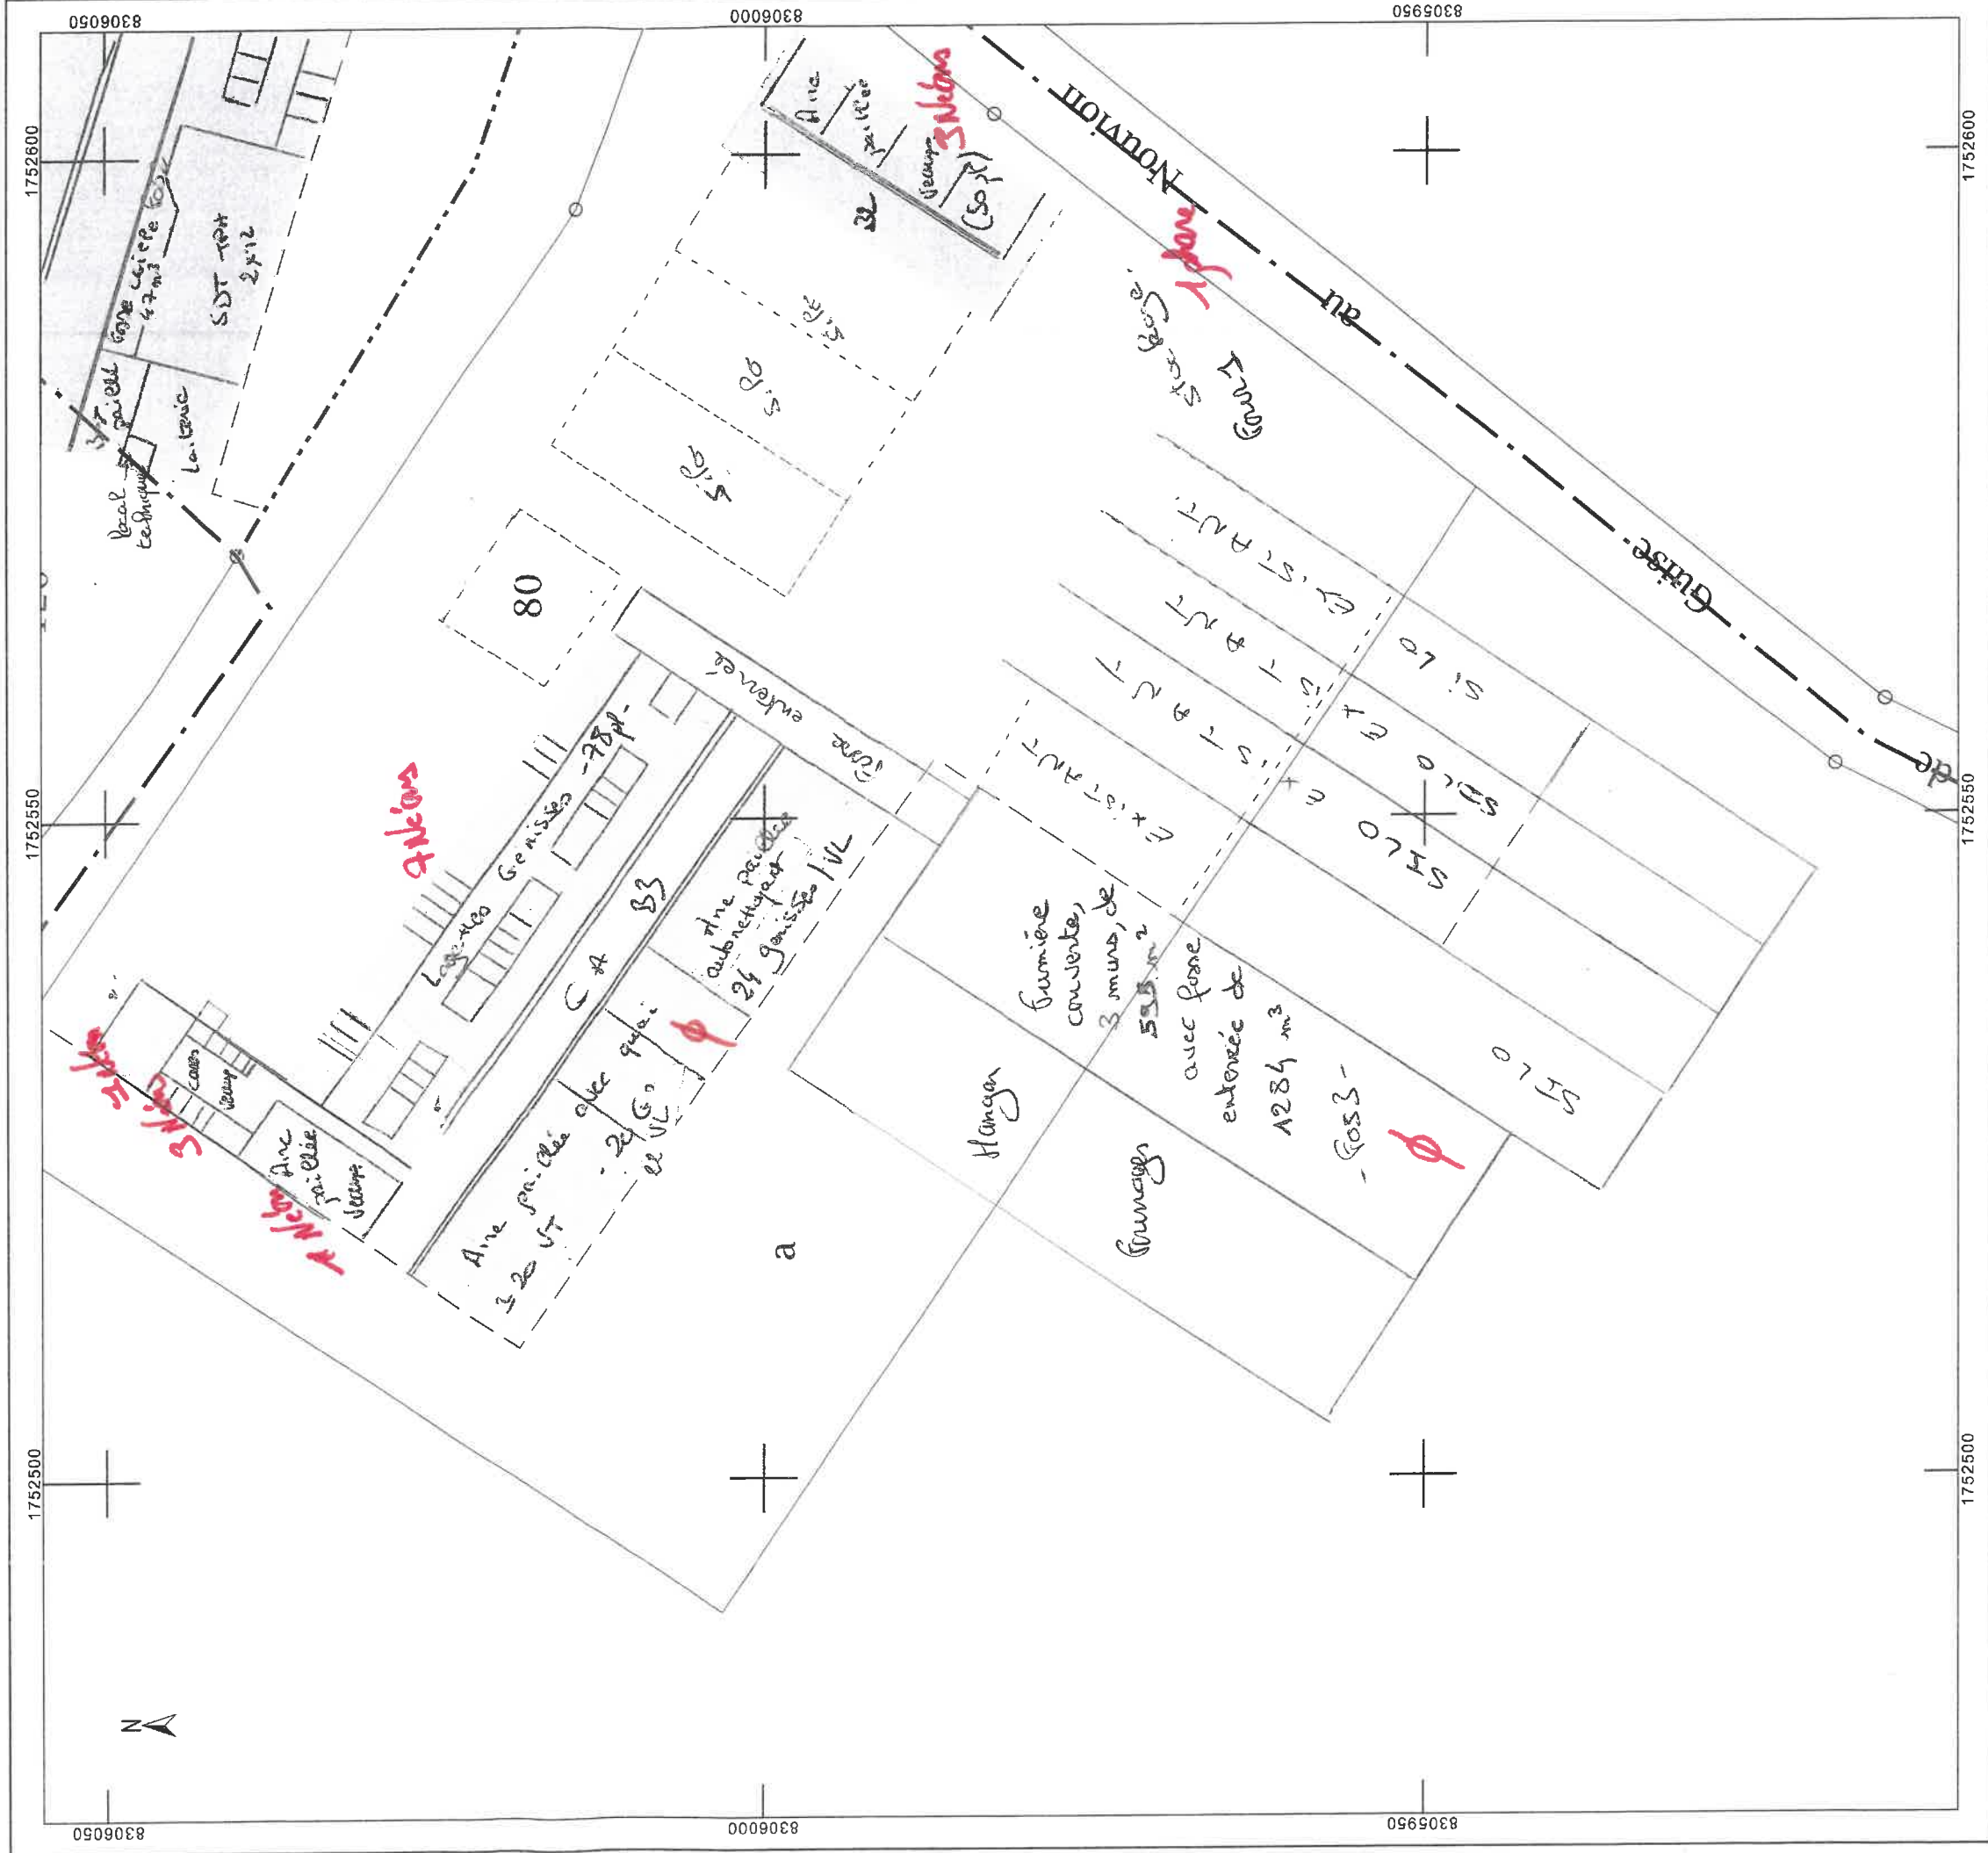

Département :
AISNE

Commune :
LAVAQUERESSE

Section : A
Feuille : 000 A 01

Échelle d'origine : 1/2500
Échelle d'édition : 1/500

Date d'édition : 28/01/2019
(fuseau horaire de Paris)

Coordonnées en projection : RGF93CC49
©2017 Ministère de l'Action et des Comptes
publics

DIRECTION GÉNÉRALE DES FINANCES PUBLIQUES

EXTRAIT DU PLAN CADASTRAL

GAEC CARON

Site 1,
17, Rue de Sommeville
LAVAQUERESSE

PLAN DE MASSE

INSTALLATIONS ELECTRIQUES

Plans d'électricité présent.

Le plan visualisé sur cet extrait est géré par le
centre des impôts foncier suivant :

HIRSON

2, rue Salvador Allende 02500


02500 HIRSON

tél. 03 23 99 26 40 -fax 03 23 99 26 42

cdif.hirson@dgi.finances.gouv.fr

Cet extrait de plan vous est délivré par :

cadastre.gouv.fr

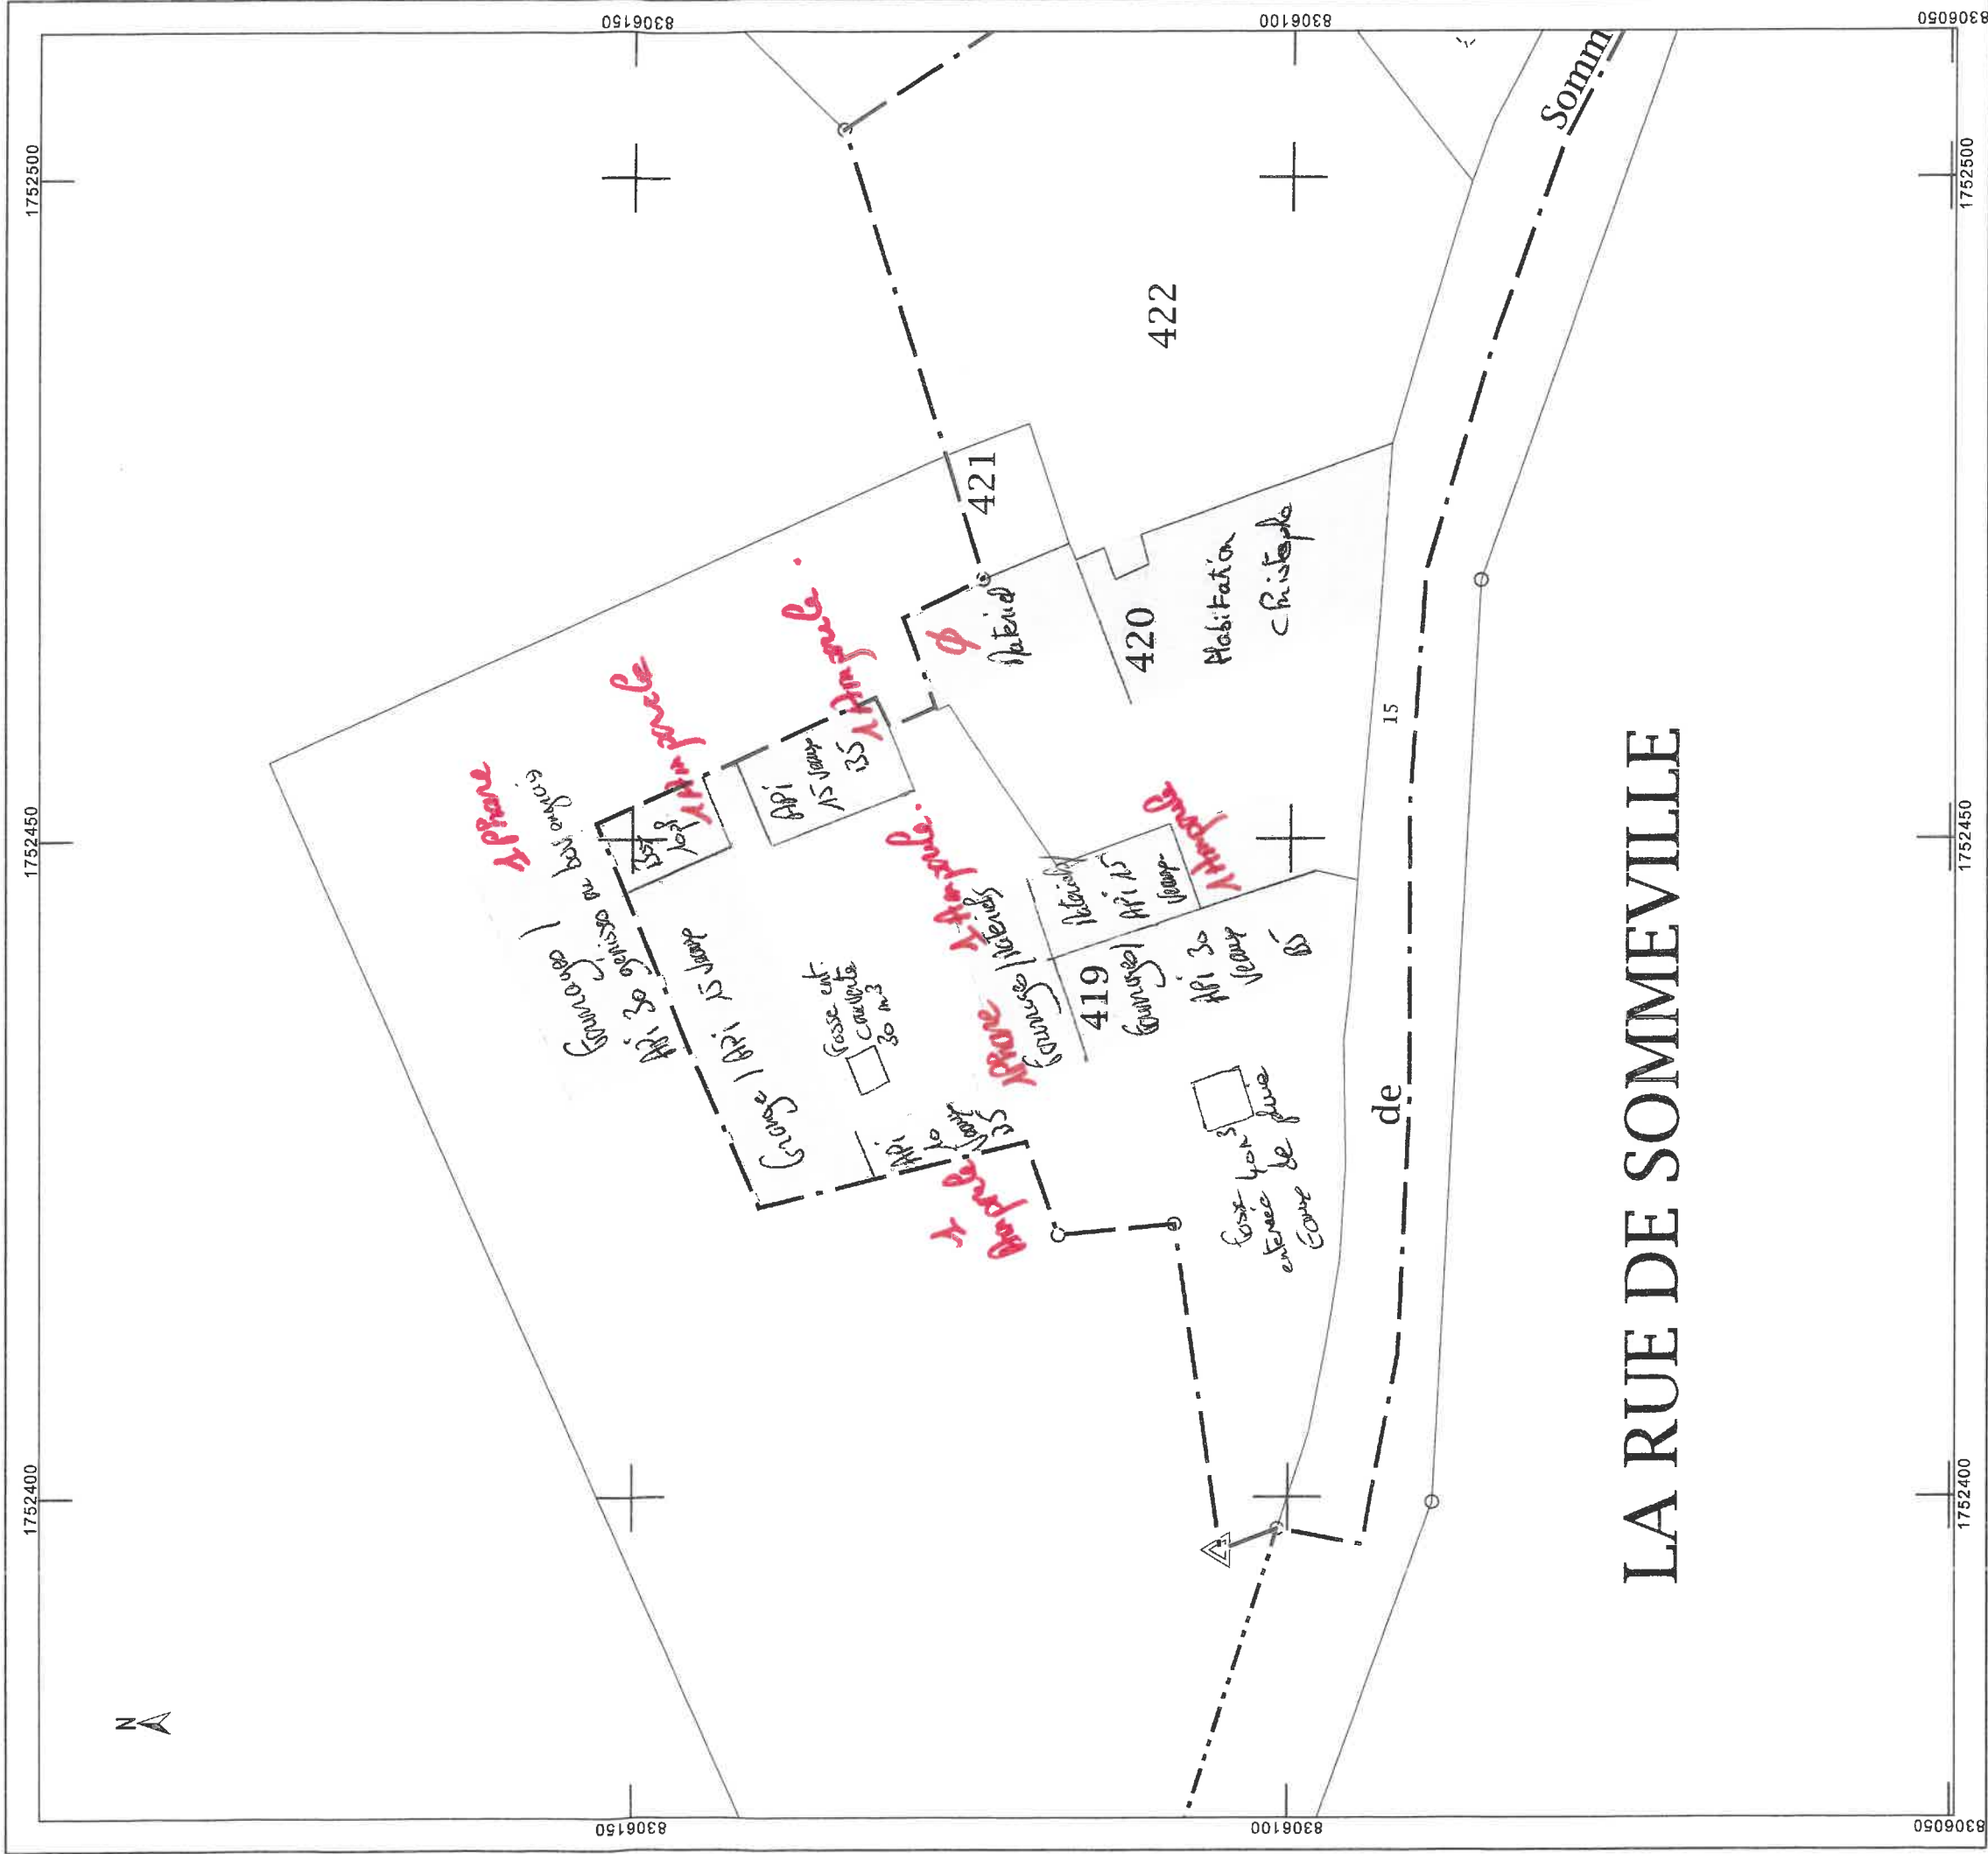

Département :
AISNE

Commune :
BUIRONFOSSE

Commune :
BUIRONFOSSE

Section : D
Feuille : 000 D 03

Échelle d'origine : 1/1250
Échelle d'édition : 1/500


Date d'édition : 19/07/2018
(fuseau horaire de Paris)

Coordonnées en projection : RGF93CC49
©2017 Ministère de l'Action et des Comptes
publics

Le plan visualisé sur cet extrait est géré par le
centre des impôts foncier suivant :
HIRSON
2, rue Salvador Allende 02500
02500 HIRSON
tél. 03 23 99 26 40 -fax 03 23 99 26 42
cdf.hirson@dgi.finances.gouv.fr

INSTALLATIONS ELECTRIQUES
 φ Res d'électricité présente.

cadaastre.gouv.fr

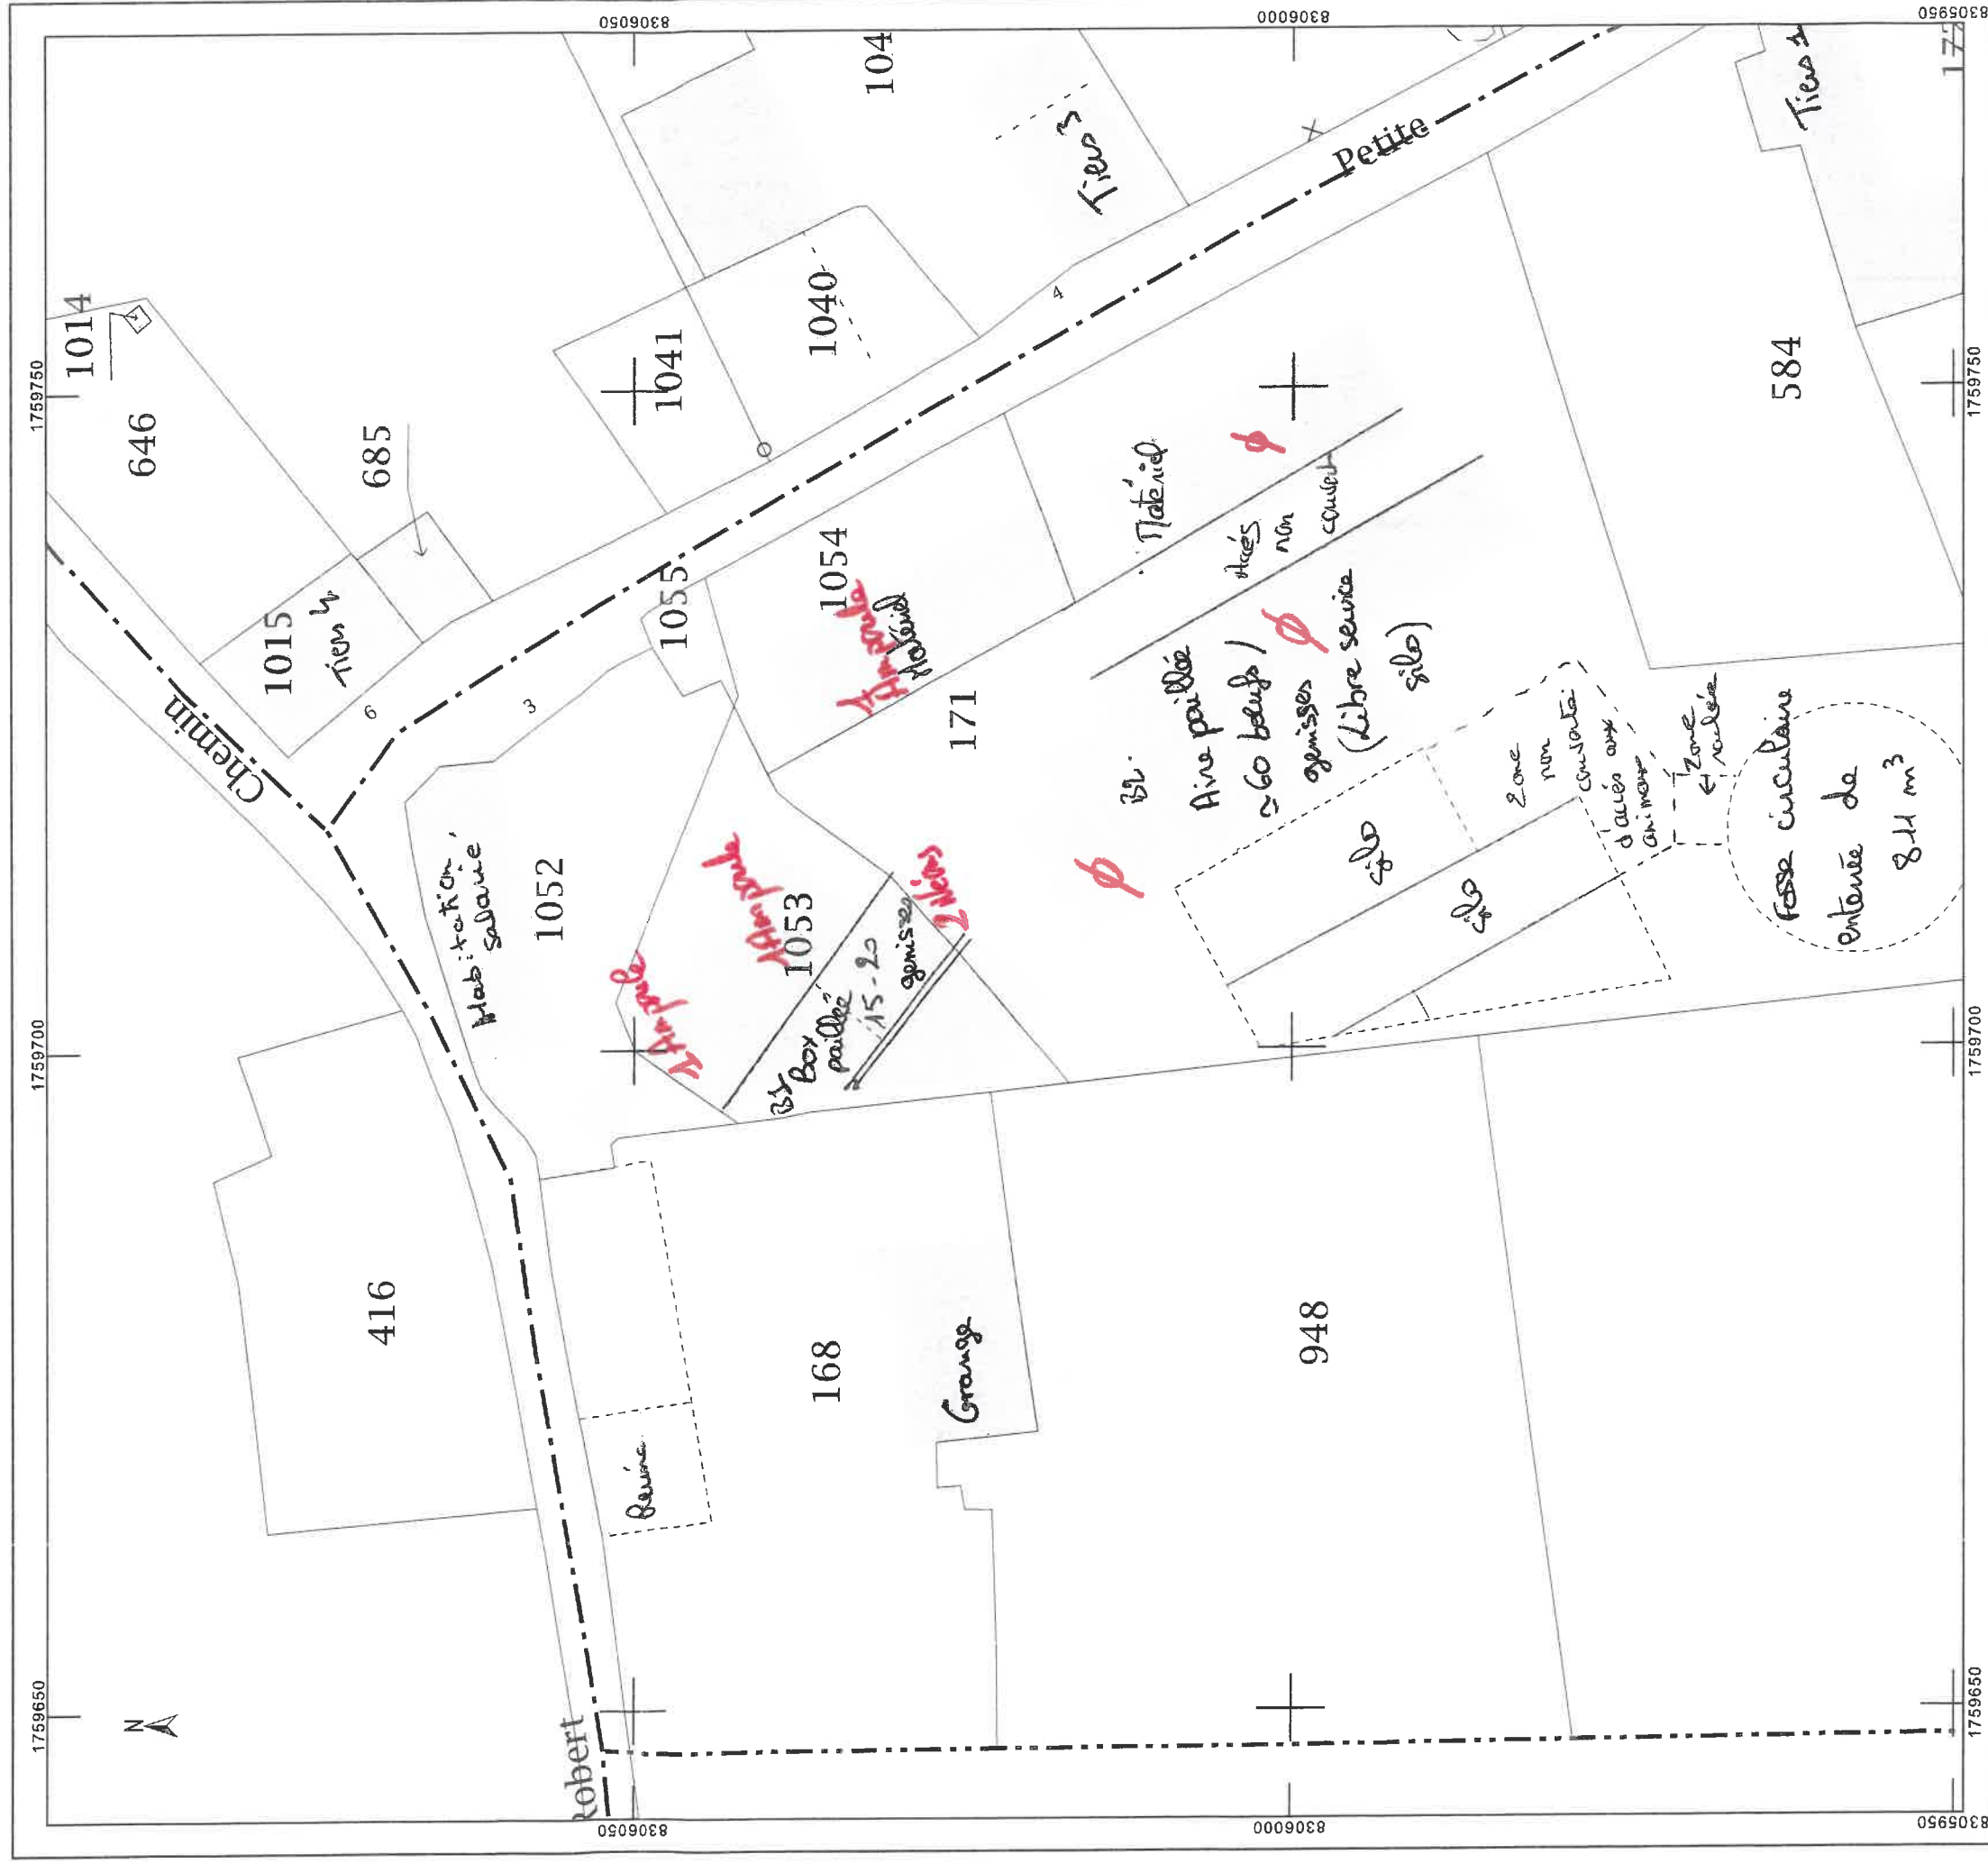

Département :
AISNE

Commune :
BUIRONFOSSE

Section : D
Feuille : 000 D 03

Échelle d'origine : 1/1250
Échelle d'édition : 1/500

Date d'édition : 18/04/2016
(fuseau horaire de Paris)

Coordonnées en projection : RGF93CC49
©2014 Ministère des Finances et des Comptes
publics

EXTRAIT DU PLAN CADASTRAL

GAEC CARON

Site 3,
3 Petite Rue, Le Boujon
BUIRONFOSSE

PLAN DE MASSE

Le plan visualisé sur cet extrait est géré par le
centre des impôts foncier suivant :
HIRSON

2, rue Salvador Allende 02500
02500 HIRSON
tél. 03 23 99 26 40 -fax 03 23 99 26 42
cdif.hirson@dgi.finances.gouv.fr

Cet extrait de plan vous est délivré par :

cadastre.gouv.fr

INSTALLATIONS ELECTRIQUES

Plan d'électrification présente



GAEC CARON Zones à Dominante Humide

 Limite d'ilot

Occupation du sol :

 Terres labourables


 Prairies

Zonages :

 Zones à Dominante Humide



0 250 500 1 000
 Mètres

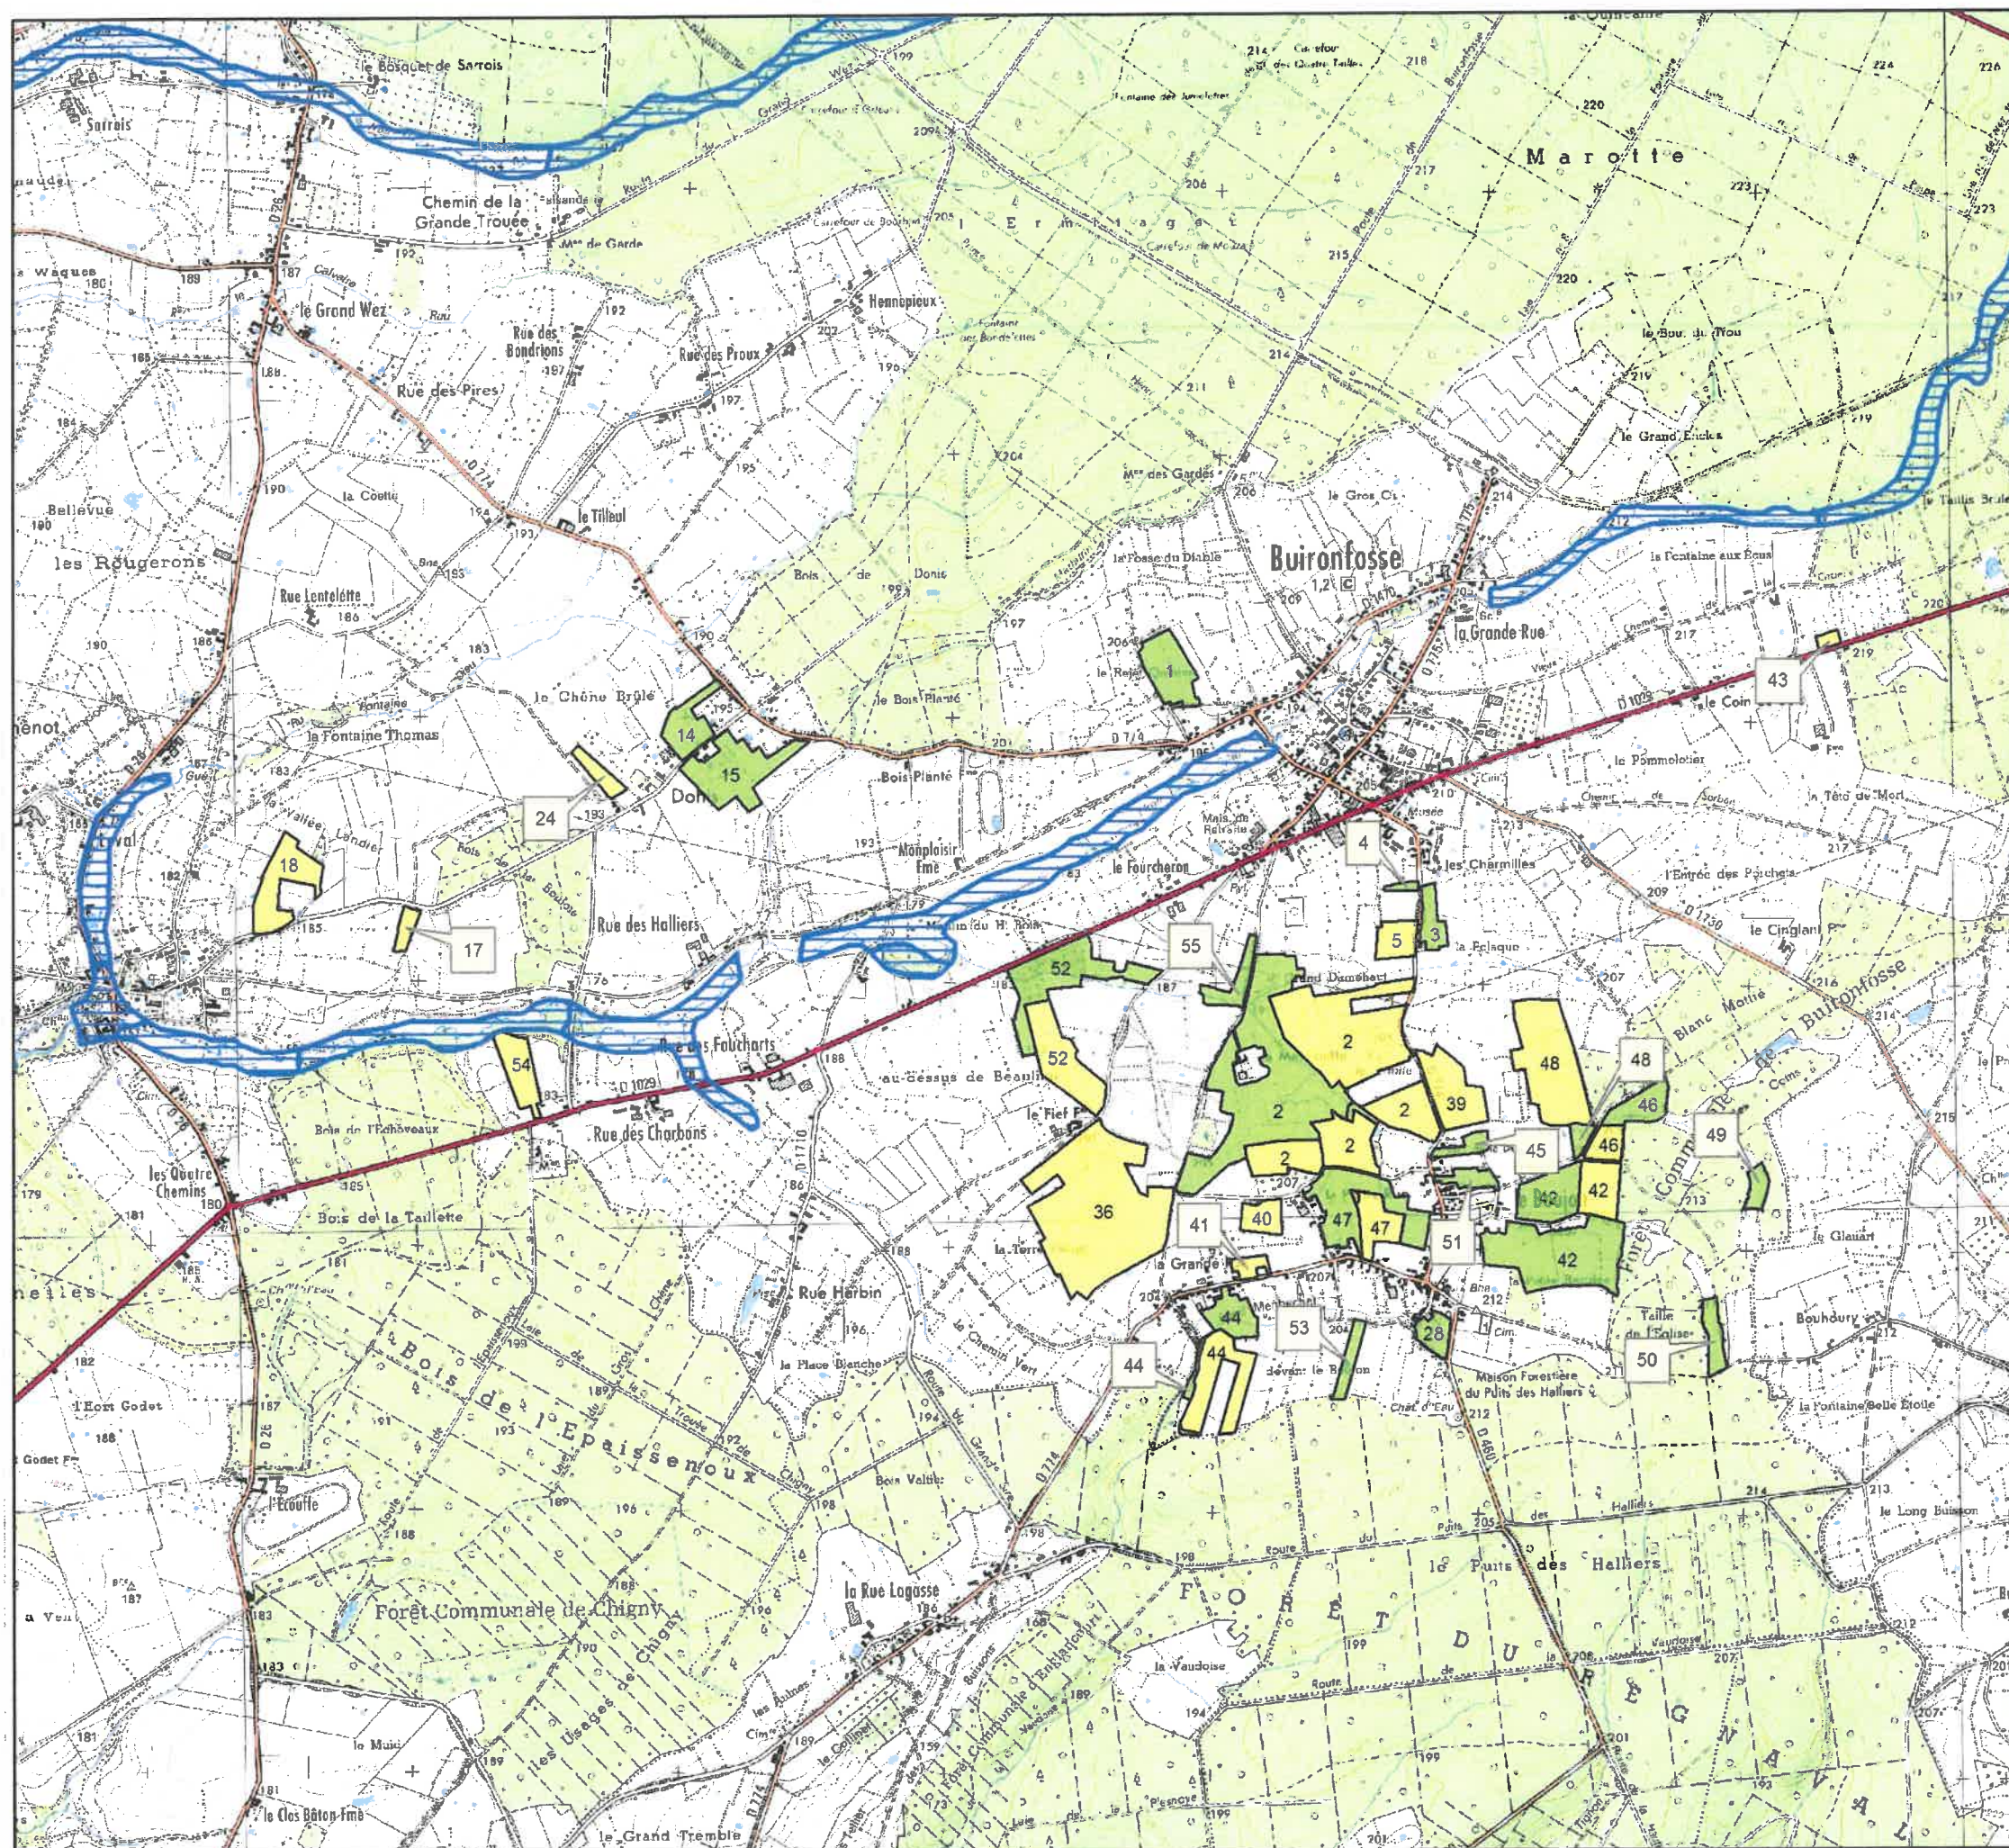

Département :
AISNECommune :
BUIRONFOSSE

Section : D
Feuille : 000 D 05

Échelle d'origine : 1/1250
Échelle d'édition : 1/500

Date d'édition : 19/07/2018
(fuseau horaire de Paris)

Coordonnées en projection : RGFE3CC49
©2017 Ministère de l'Action et des Comptes
publics

DIRECTION GÉNÉRALE DES FINANCES PUBLIQUES

EXTRAIT DU PLAN CADASTRAL

GAECC CARON
Site 4,
La Massinette
BUIRONFOSSE
PLAN DE MASSE

Instructions
ELECTRIQUES

Le plan visualisé sur cet extrait est géré par le centre des impôts foncier suivant :

HIRSON
2, rue Salvador Allende 02500
02500 HIRSON
tél. 03 23 99 26 40 -fax 03 23 99 26 42
cdif.hirson@dgi.finances.gouv.fr

Cet extrait de plan vous est délivré par :

cadastre.gouv.fr



0 250 500 1 000
Mètres

GAEC CARON Zones à Dominante Humide

 Limite d'ilot

Occupation du sol :

 Terres labourables

 Prairies

Zonages :

 Zones à Dominante Humide



0 250 500 1 000
Mètres



EXTRAIT DU PLAN CADASTRAL

Site 1,
17, Rue de Sommeville
LAVAQUERESSE

PLAN DE MASSE

RÉCÉNUY ÉAUY PLUVIALES

Commune :
LAVAQUERESSE

Section : ZB
Feuille : 000 ZB 01

Échelle d'origine : 1/2000
Échelle d'édition : 1/500

Date d'édition : 18/04/2016
(fuseau horaire de Paris)


Coordonnées en projection : RGF93CC49

Le plan visualisé sur cet extrait est géré par le centre des impôts foncier suivant :
HIRSON

2, rue Salvador Allende 02500
02500 HIRSON
tél. 03 23 99 26 40 -fax 03 23 99 26 42
cdif.hirson@dgi.finances.gouv.fr

Cet extrait de plan vous est délivré par :

cadastre.gouv.fr
©2014 Ministère des Finances et des Comptes
publics

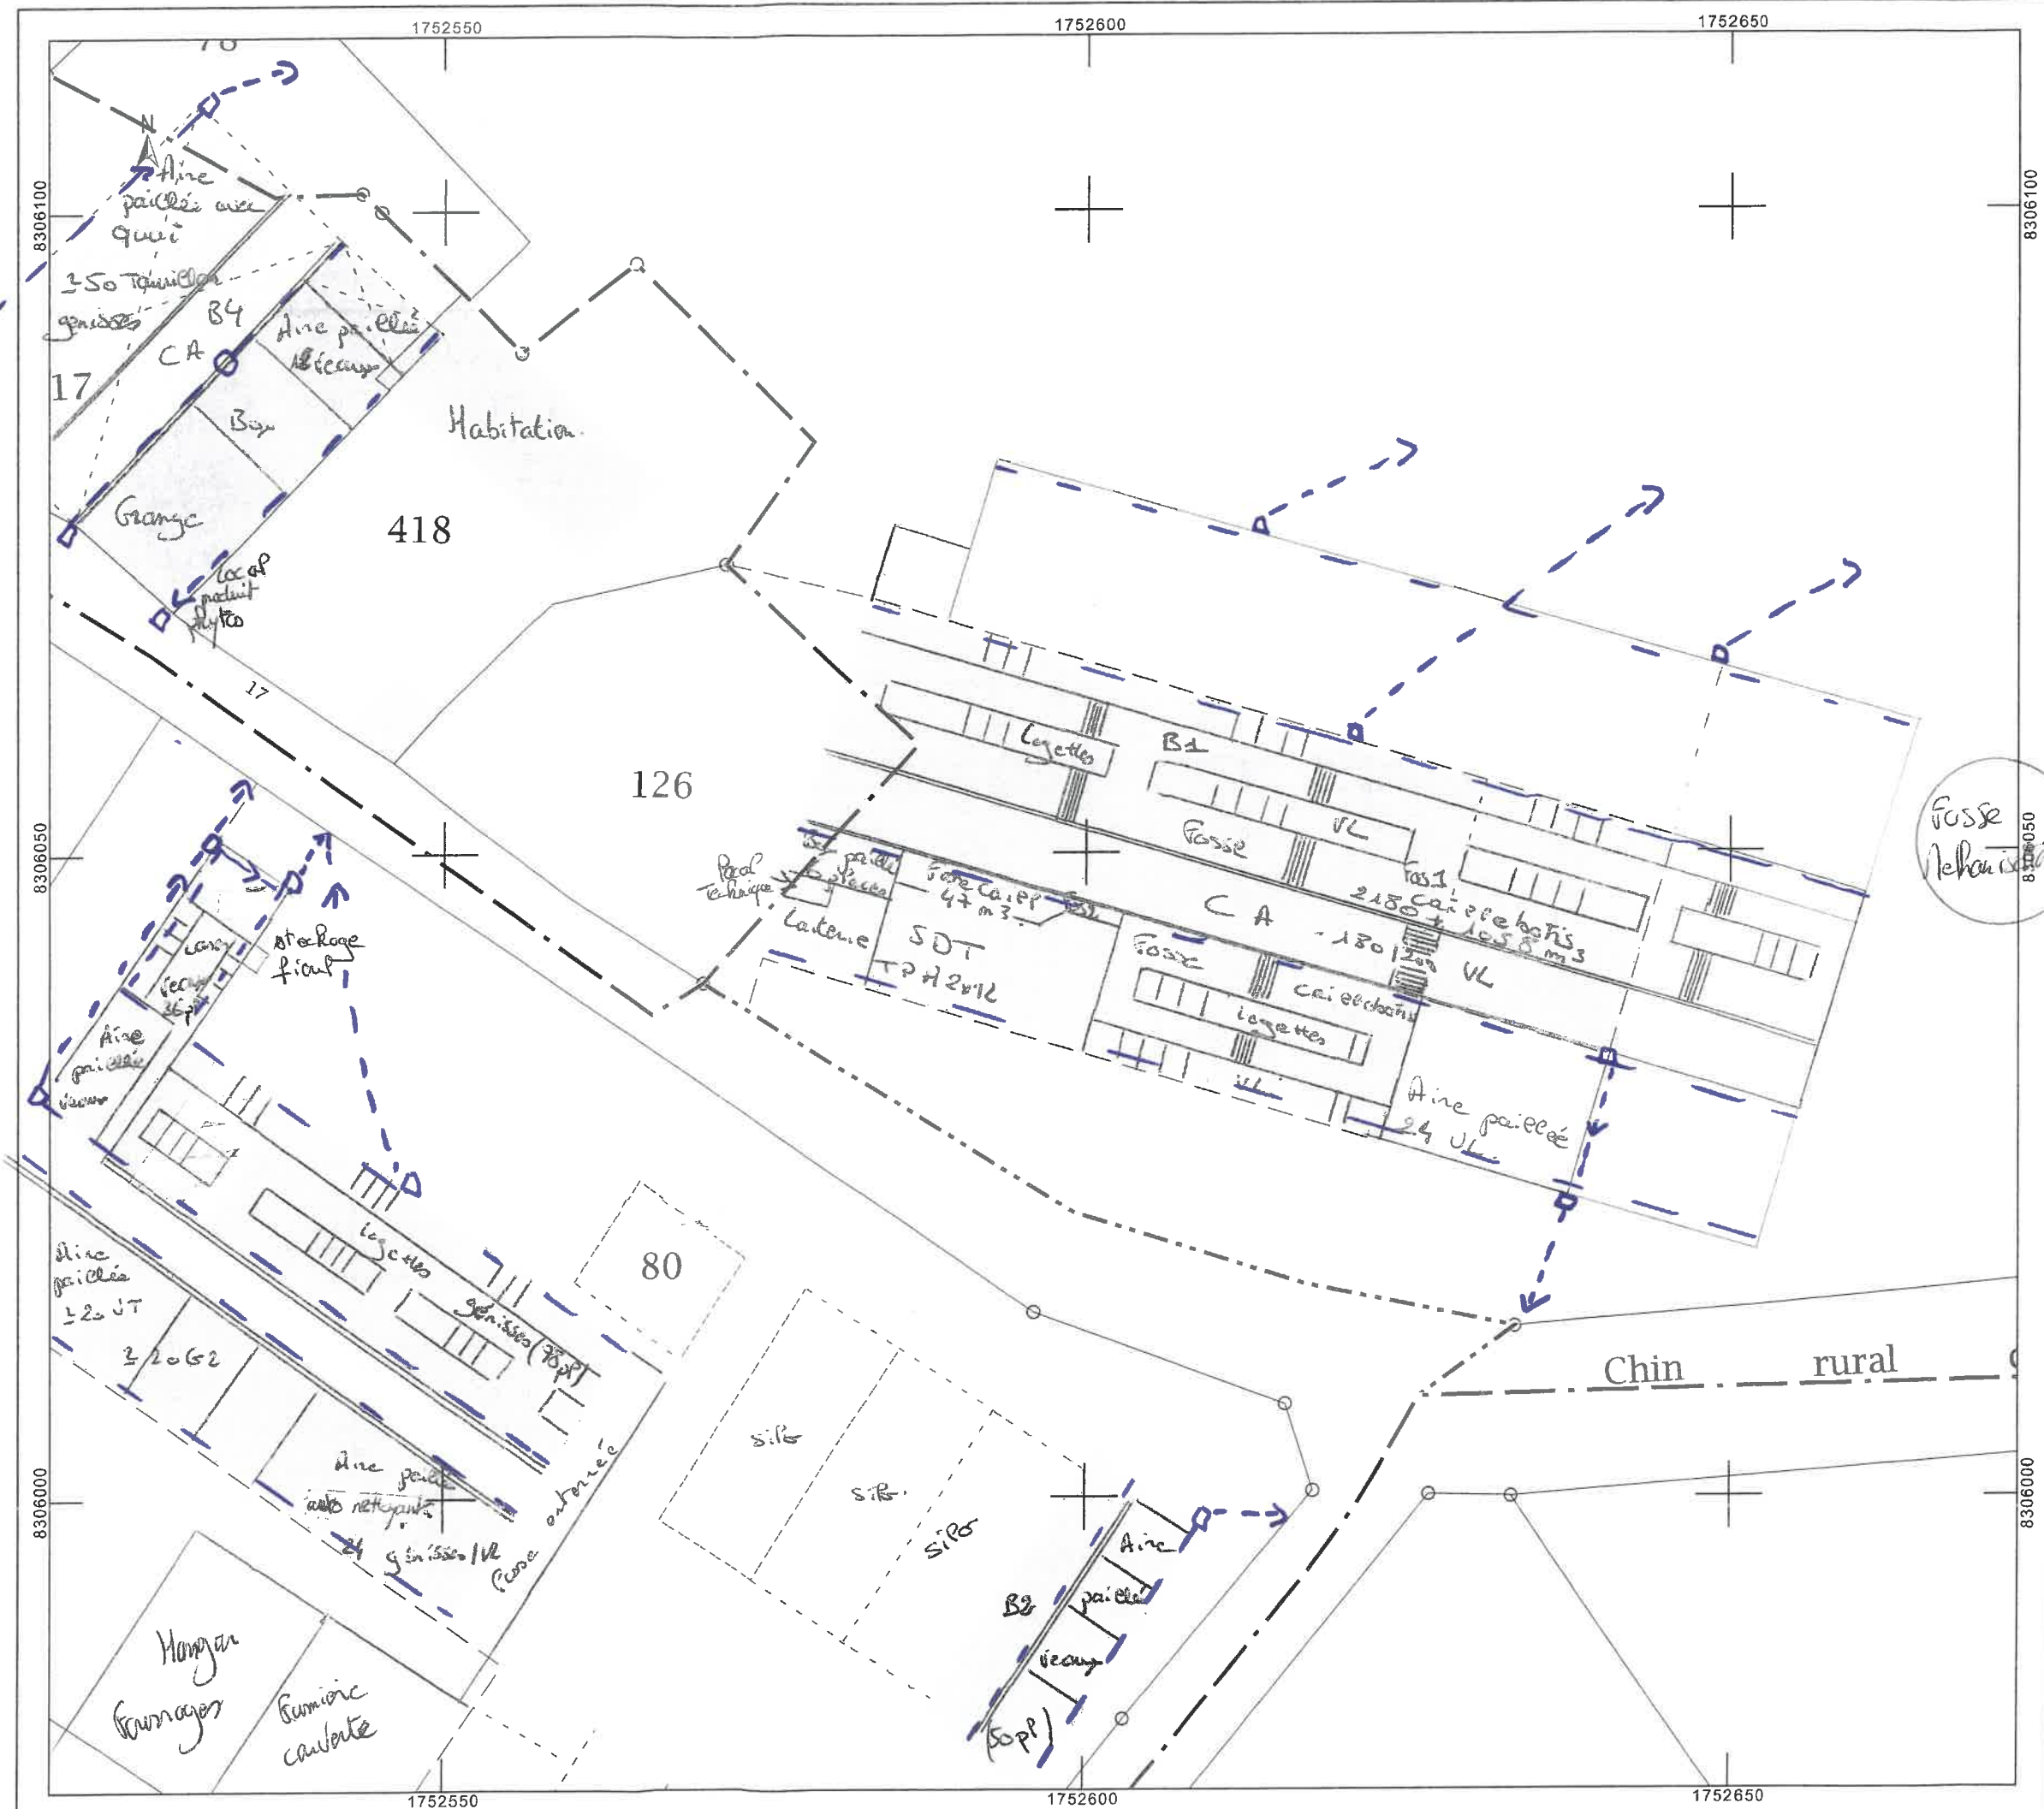

GALC CARON
Site 1,
17, Rue de Sommeville
LAVAQUERESSE

RESEARCH FINDINGS

Échelle d'origine : 1/2500
Échelle d'édition : 1/500

Coordonnées en projection : RGF93CC49
©2017 Ministère de l'Action et des Comptes
publics

2, rue Salvador Allende 02500
02500 HIRSON
tél. 03 23 99 26 40 -fax 03 23 99 26 42
cdf.hirson@dqi.finances.gouv.fr

cadastre.gouv.fr



Département
AISNE

Commune : LAVAQUERESSE

Section : ZB
Feuille : 000 ZB 01

Échelle d'origine : 1/2000
Échelle d'édition : 1/500

Date d'édition : 18/04/2016
(fuseau horaire de Paris)

Coordonnées en projection : RGF93CC49
©2014 Ministère des Finances et des Comptes
publics

DIRECTION GÉNÉRALE DES FINANCES PUBLIQUES

EXTRAIT DU PLAN CADASTRAL

GAEC CARON

Site 1,
17, Rue de Sommeville
LAVAQUERESSE

PLAN DE MASSE

RESÉAUX ÉAUX PUBLIQUES

Le plan visualisé sur cet extrait est géré par le centre des impôts foncier suivant :

HIRSON


2. rue Salvador Allende 02500

02500 HIRSON

tél. 03 23 99 26 40 -fax 03 23 99

Cet extrait de plan vous est délivré par :

cadastr.gouv.fr

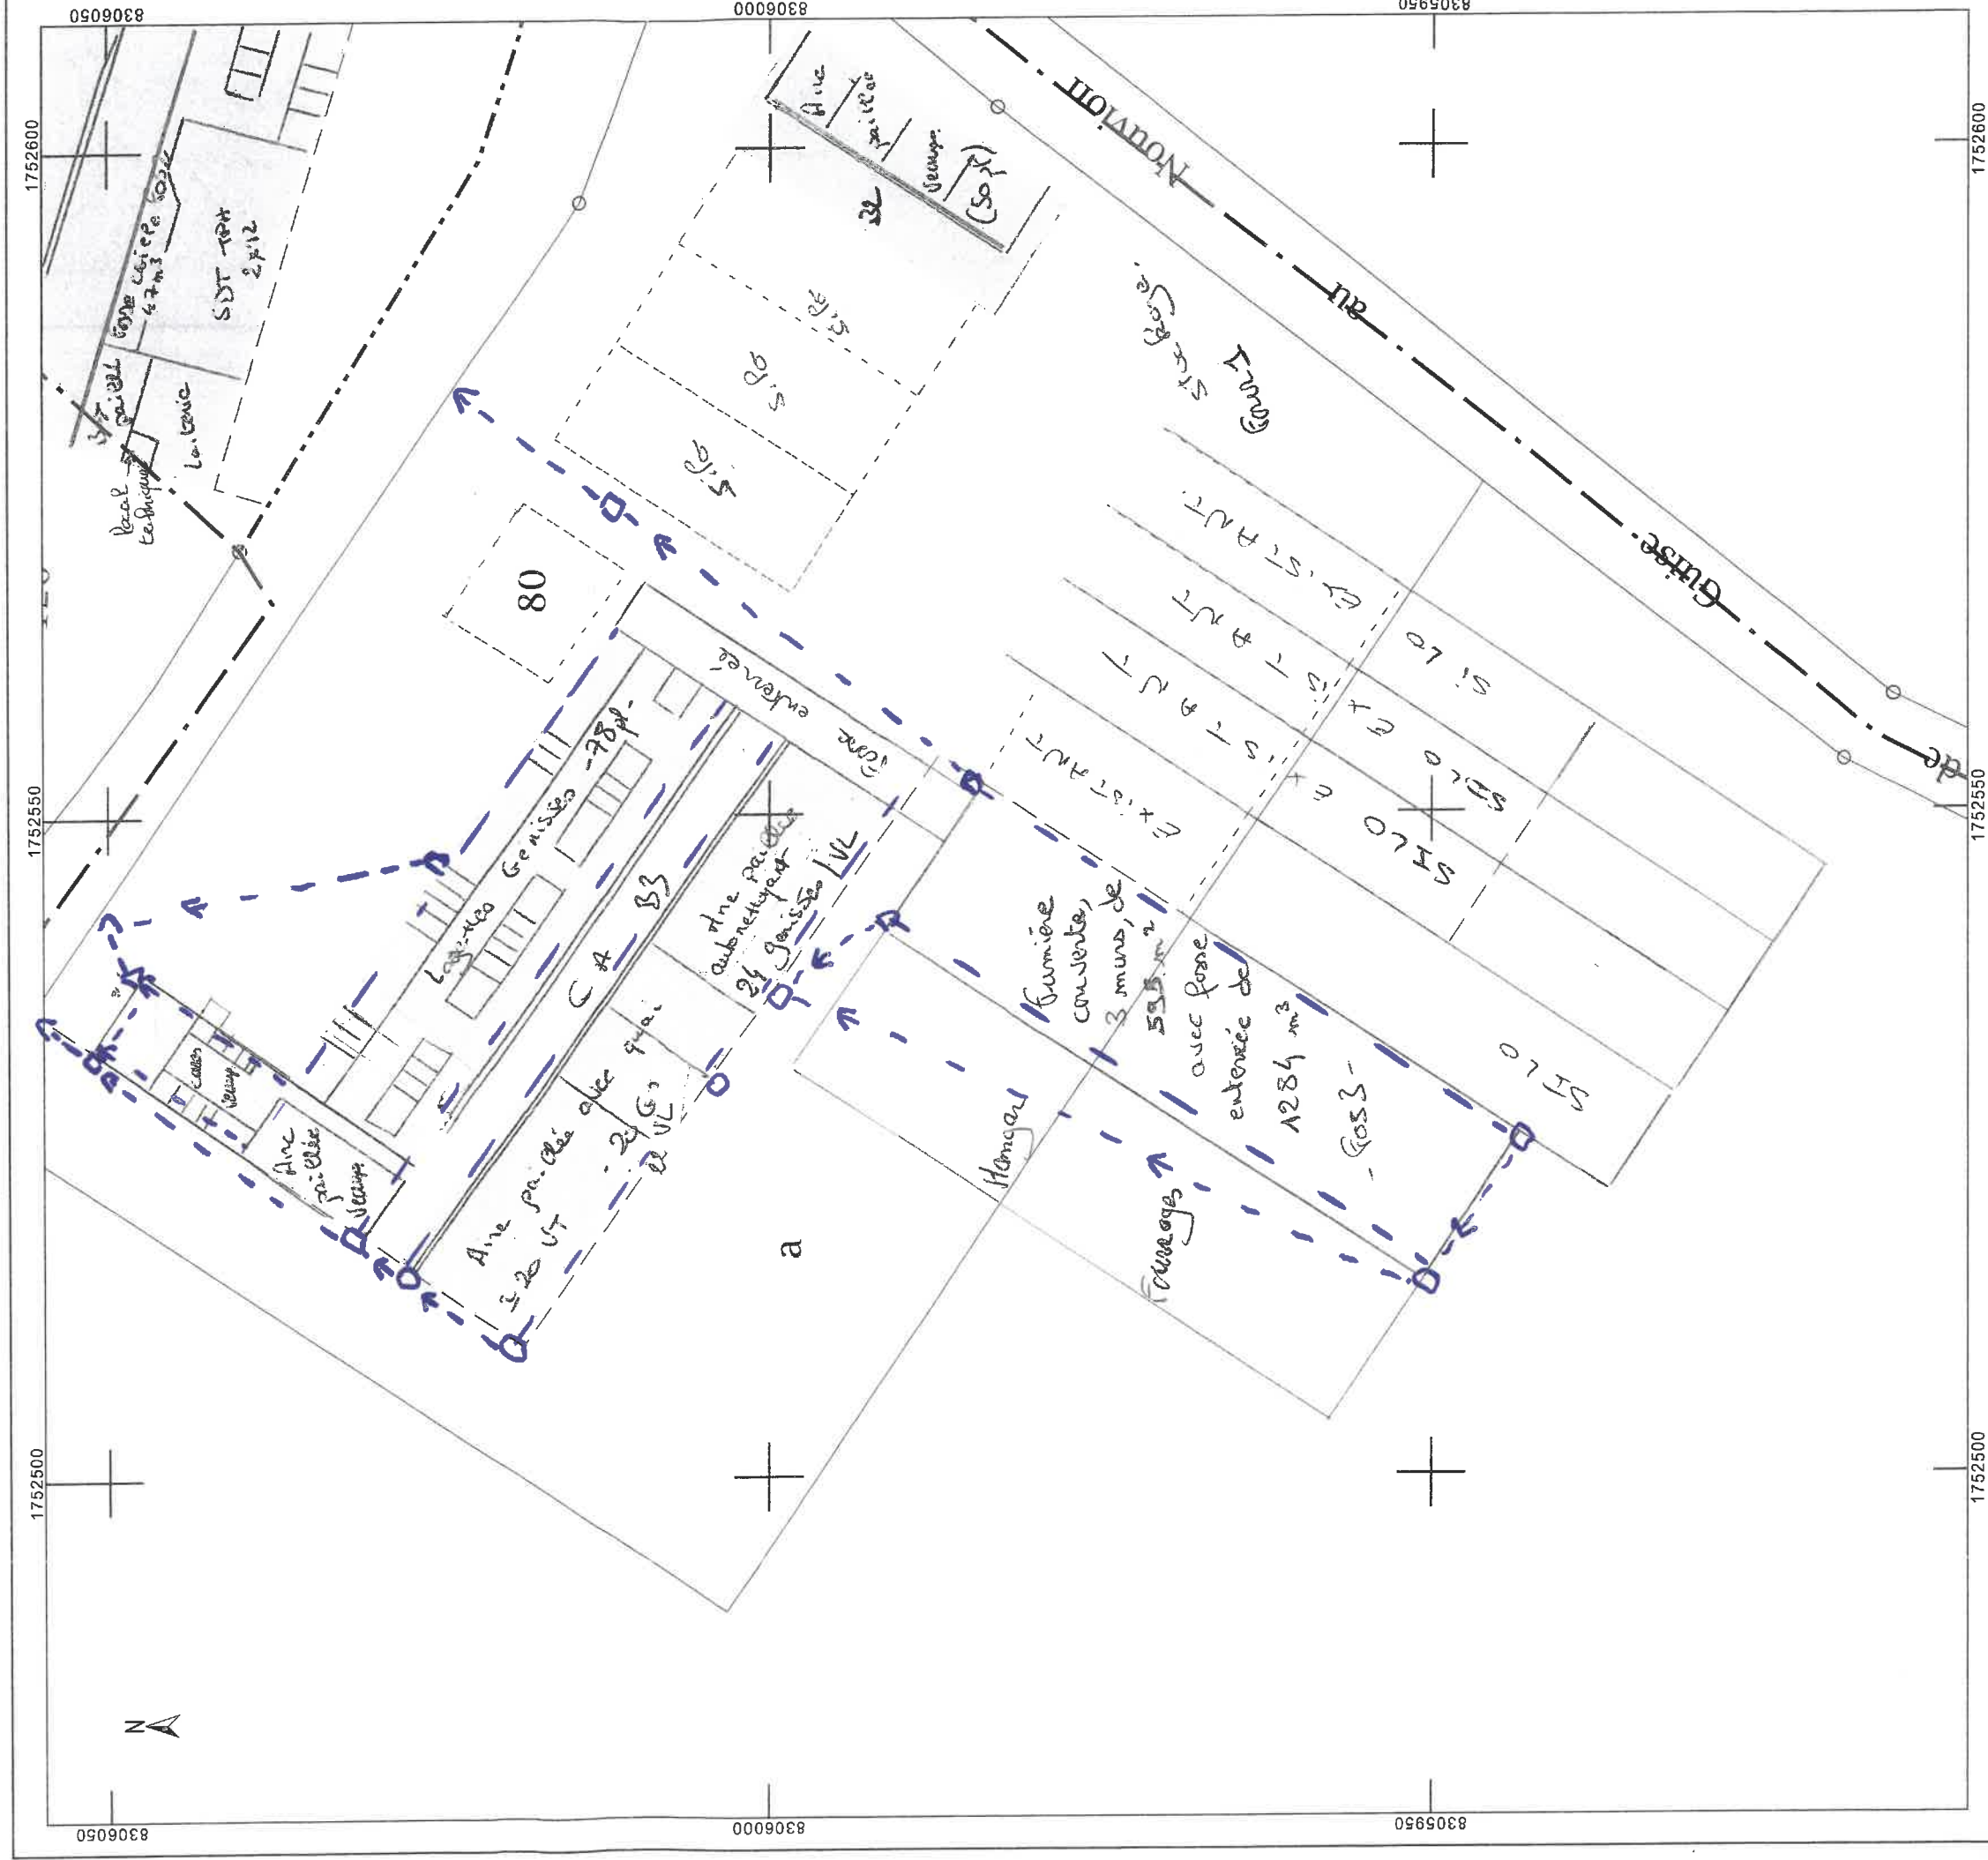

DIRECTION GÉNÉRALE DES FINANCES PUBLIQUES
EXTRAIT DU PLAN CADASTRAL

Département :
AISNE

Commune :
BUIRONFOSSE

Section : D
Feuille : 000 D 03

Échelle d'origine : 1/1250
Échelle d'édition : 1/500

Date d'édition : 19/07/2018
(fuseau horaire de Paris)

Coordonnées en projection : RGF93CC49
©2017 Ministère de l'Action et des Comptes
publics

GAEC CARON

Site 3,
3 Petite Rue, Le Boujon
BUIRONFOSSE


PLAN DE MASSE

RESEAU EAU PUBLIQUES

Le plan visualisé sur cet extrait est géré par le
centre des impôts foncier suivant :
HIRSON
2, rue Salvador Allende 02500
02500 HIRSON
tél. 03 23 99 26 40 -fax 03 23 99 26 42
cdf.hirson@dgi.finances.gouv.fr

Cet extrait de plan vous est délivré par :

cadastre.gouv.fr

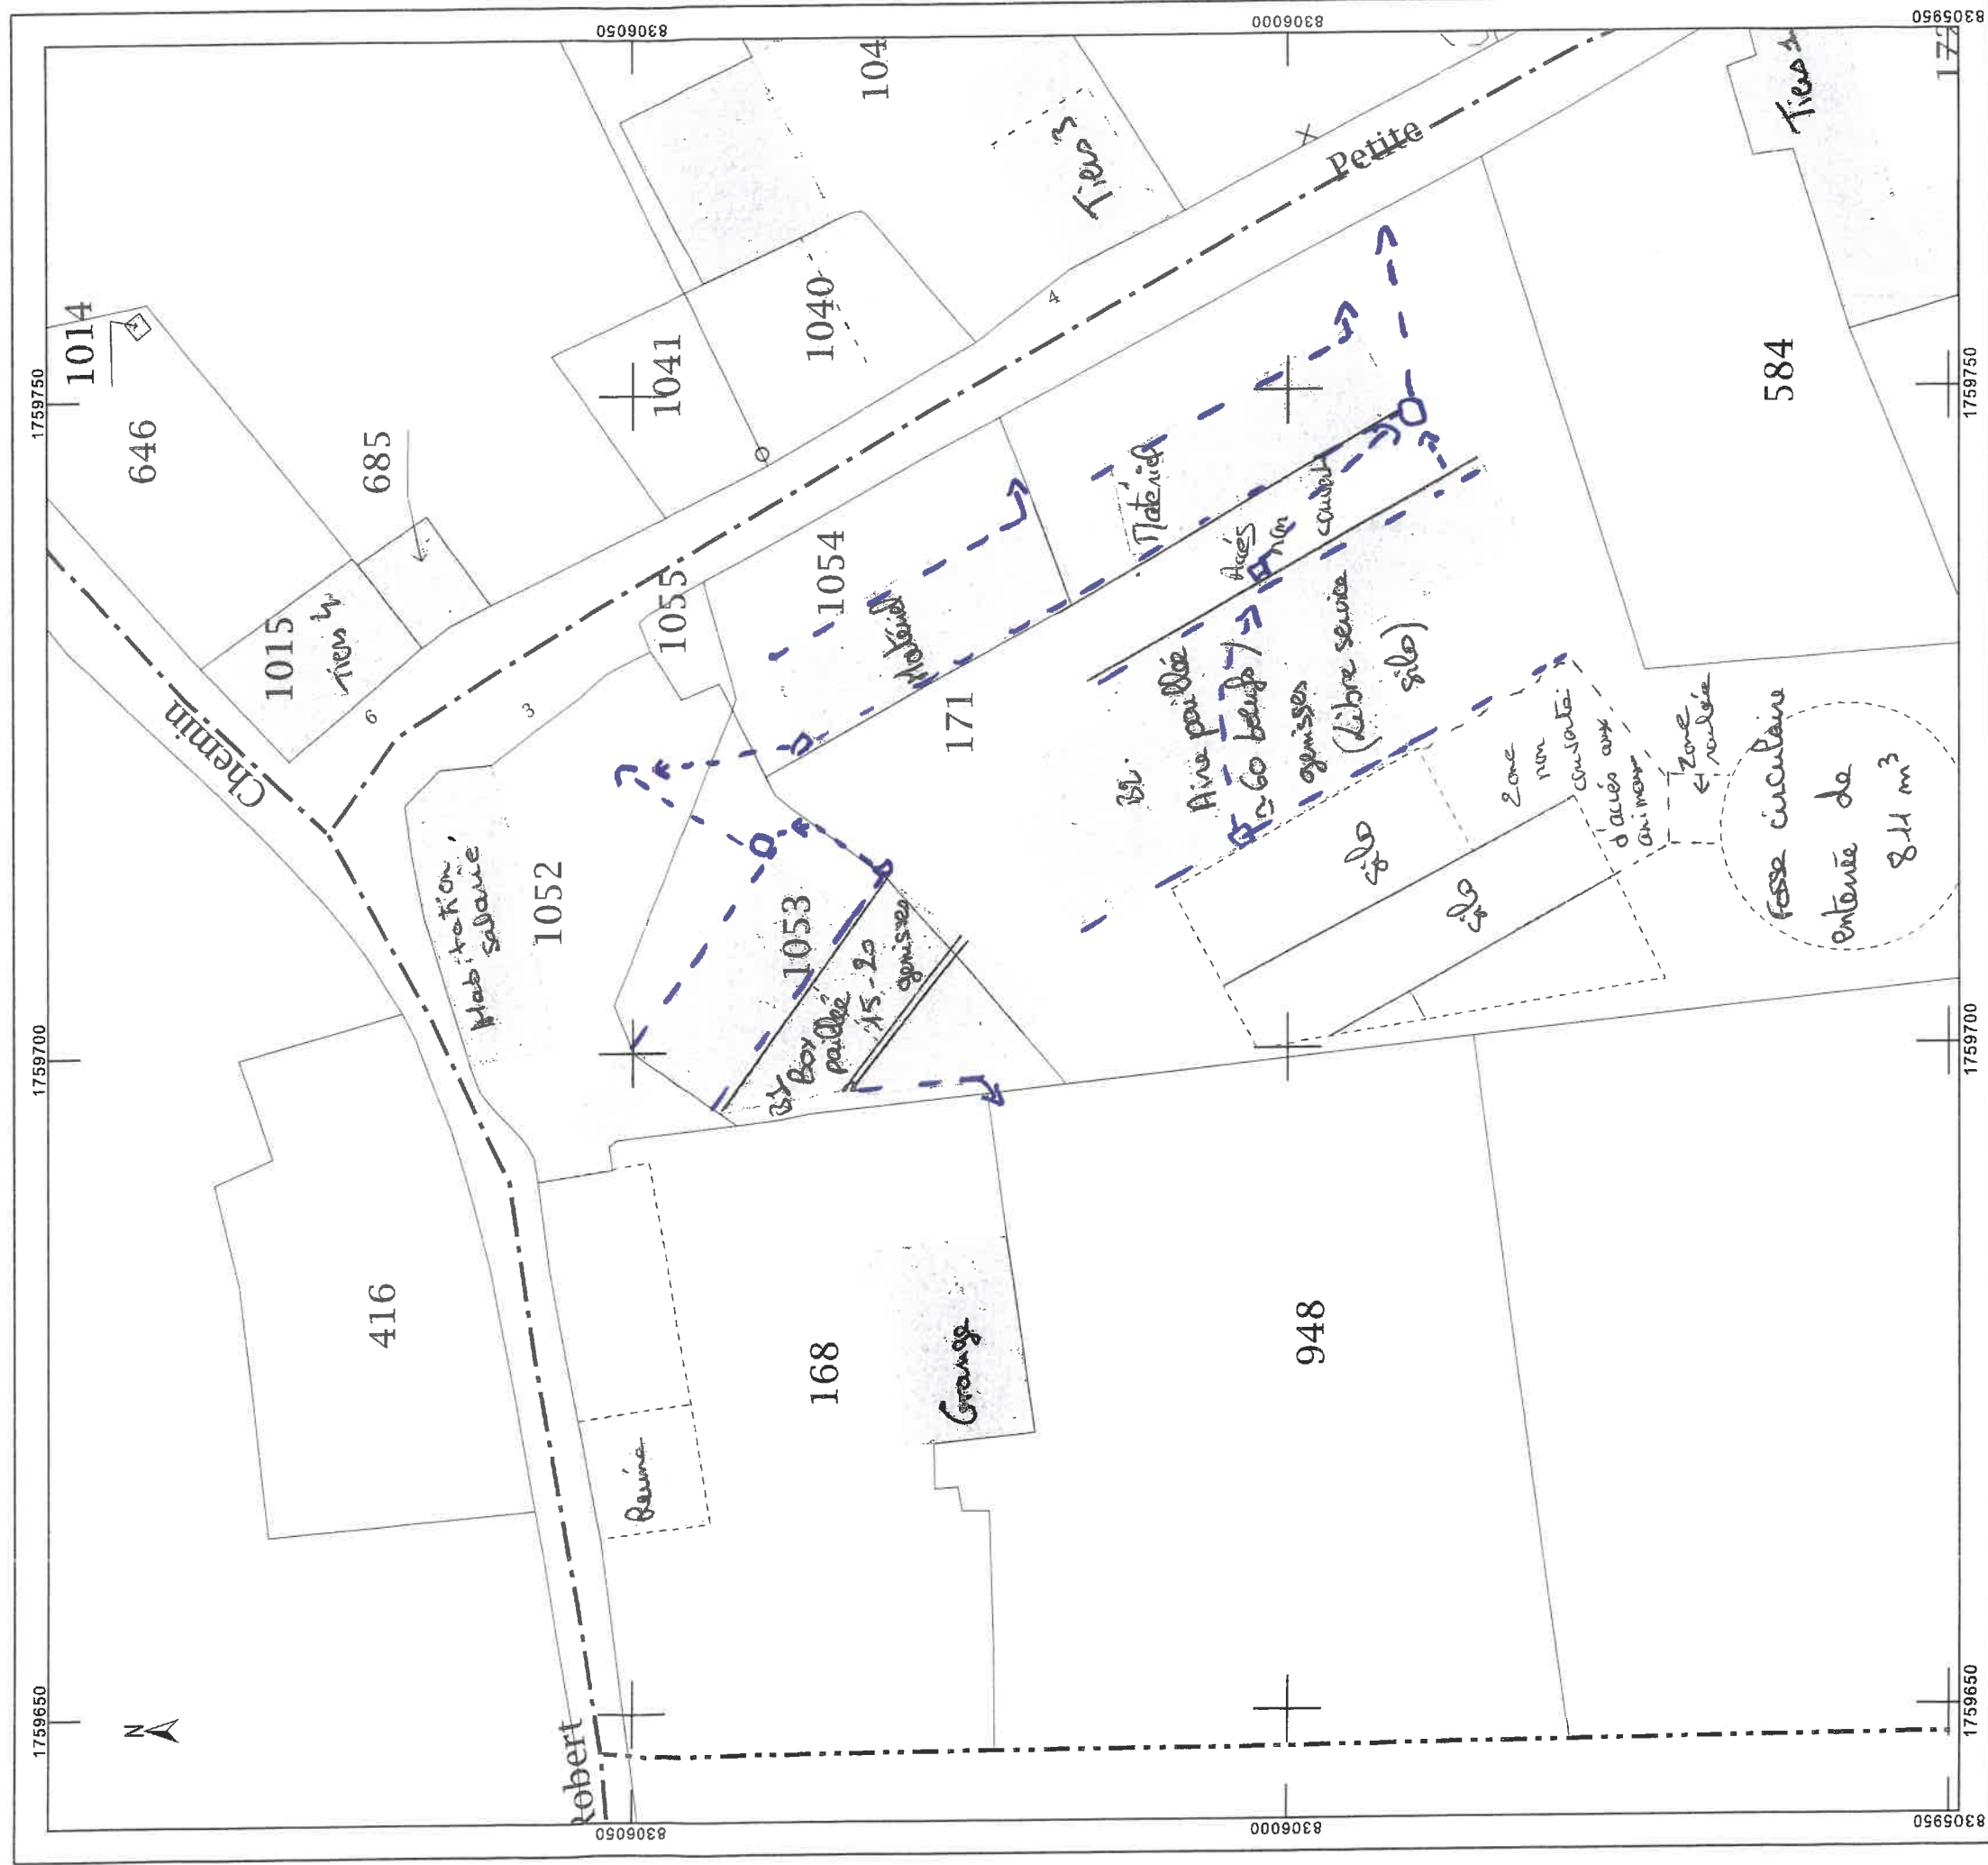

DIRECTION GÉNÉRALE DES FINANCES PUBLIQUES
EXTRAIT DU PLAN CADASTRAL

Département :
AISNE

Commune :
BUIRONFOSSE

Section : D
Feuille : 000 D 05

Échelle d'origine : 1/1250
Échelle d'édition : 1/500

Date d'édition : 19/07/2018
(fuseau horaire de Paris)

Coordonnées en projection : RGF93CC49
©2017 Ministère de l'Action et des Comptes
publics

Le plan visualisé sur cet extrait est géré par le
centre des impôts foncier suivant :
HIRSON

2, rue Salvador Allende 02500
02500 HIRSON
tél. 03 23 99 26 40 -fax 03 23 99 26 42
cdif.hirson@dgi.finances.gouv.fr

Cet extrait de plan vous est délivré par :

cadastre.gouv.fr

GAEC CARON

Site 4,
La Massinnette
BUIRONFOSSE

PLAN DE MASSE

RESERVATION CAUV PLUVIALES



GAEC CARON Carte des types de sols

 Limite d'ilot

Types de sols :

-  Limon argileux profond
-  Limoneux profond moyennement hydromorphe
-  Limoneux profond fortement hydromorphe
-  Limon moyen profond
-  Limoneux : peu à moyennement profond sur silex - profond et à forte pierrosité en silex
-  Limoneux peu à moyennement profond sur grève ou grave alluviale


EXCLU

Echelle : 1:25 000



0 200 400 800

 Mètres

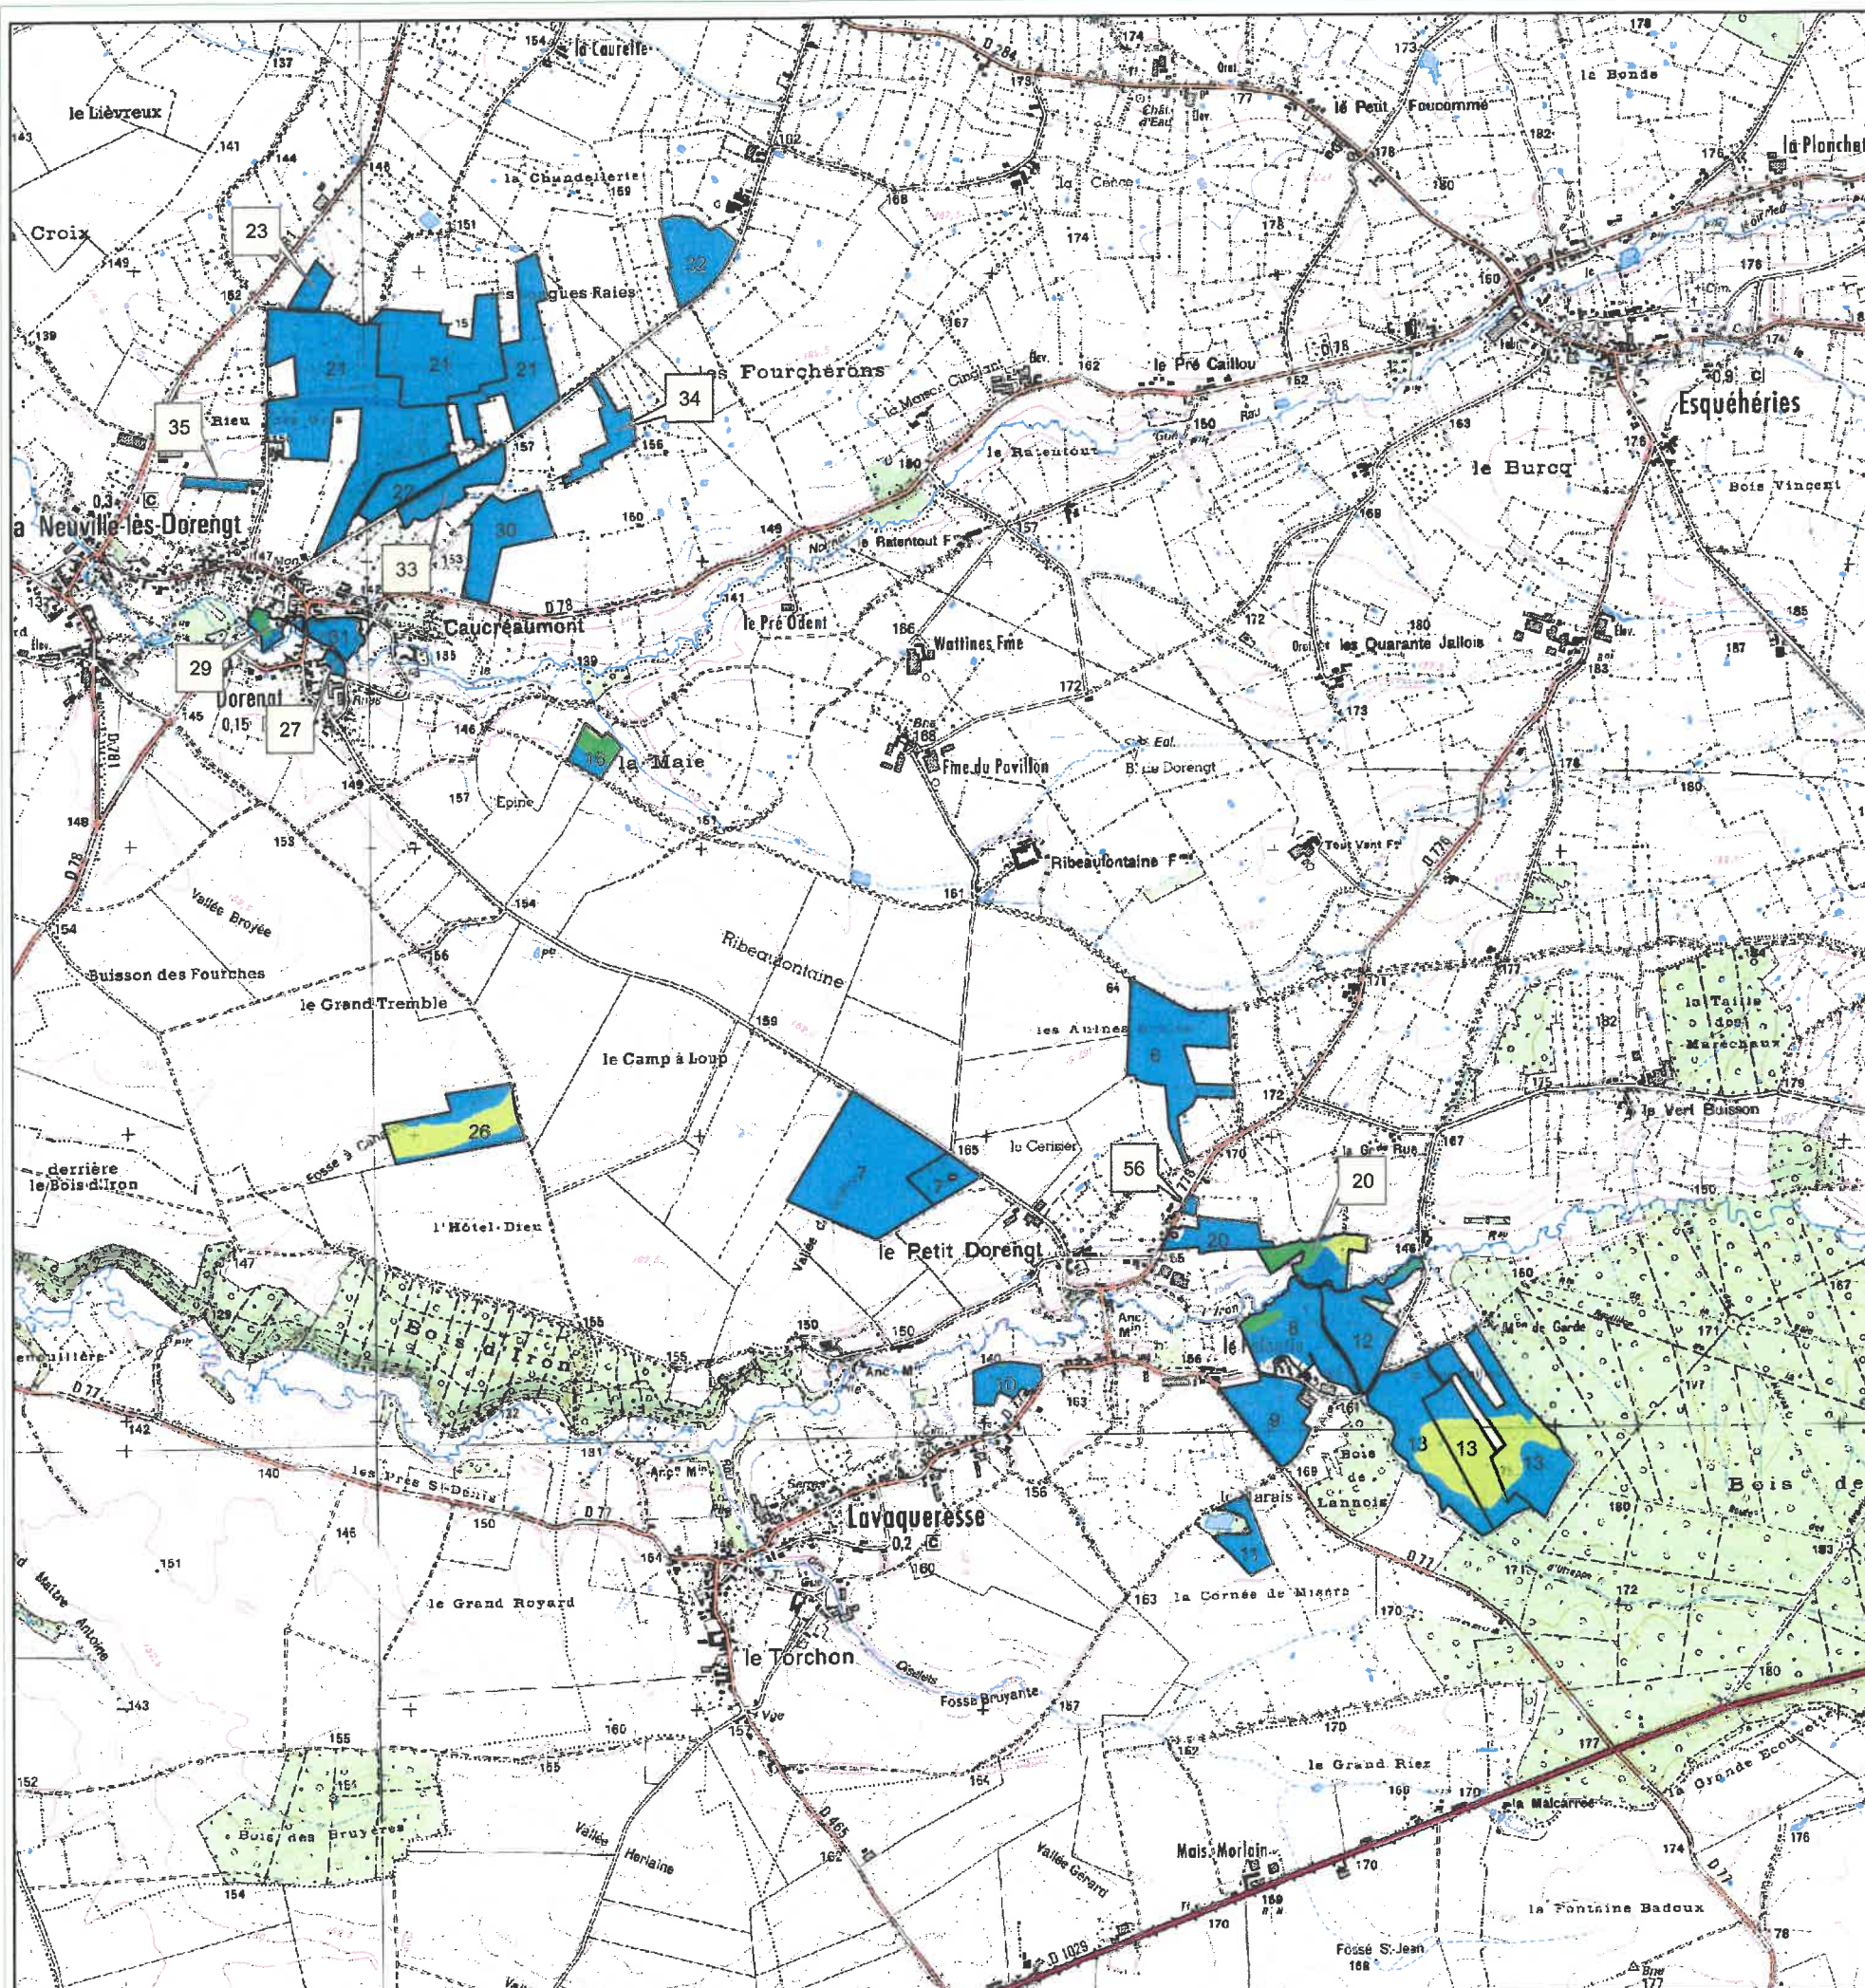

GAEC CARON Carte des types de sols

 Limite d'ilot


Types de sols :

-  Limoneux profond moyennement hydromorphe
-  Limoneux profond fortement hydromorphe
-  Limon moyen profond
-  Limoneux : peu à moyennement profond sur silex - profond et à forte pierrosité en silex

EXCLU


Echelle : 1:25 000

0 200 400 800
 Mètres

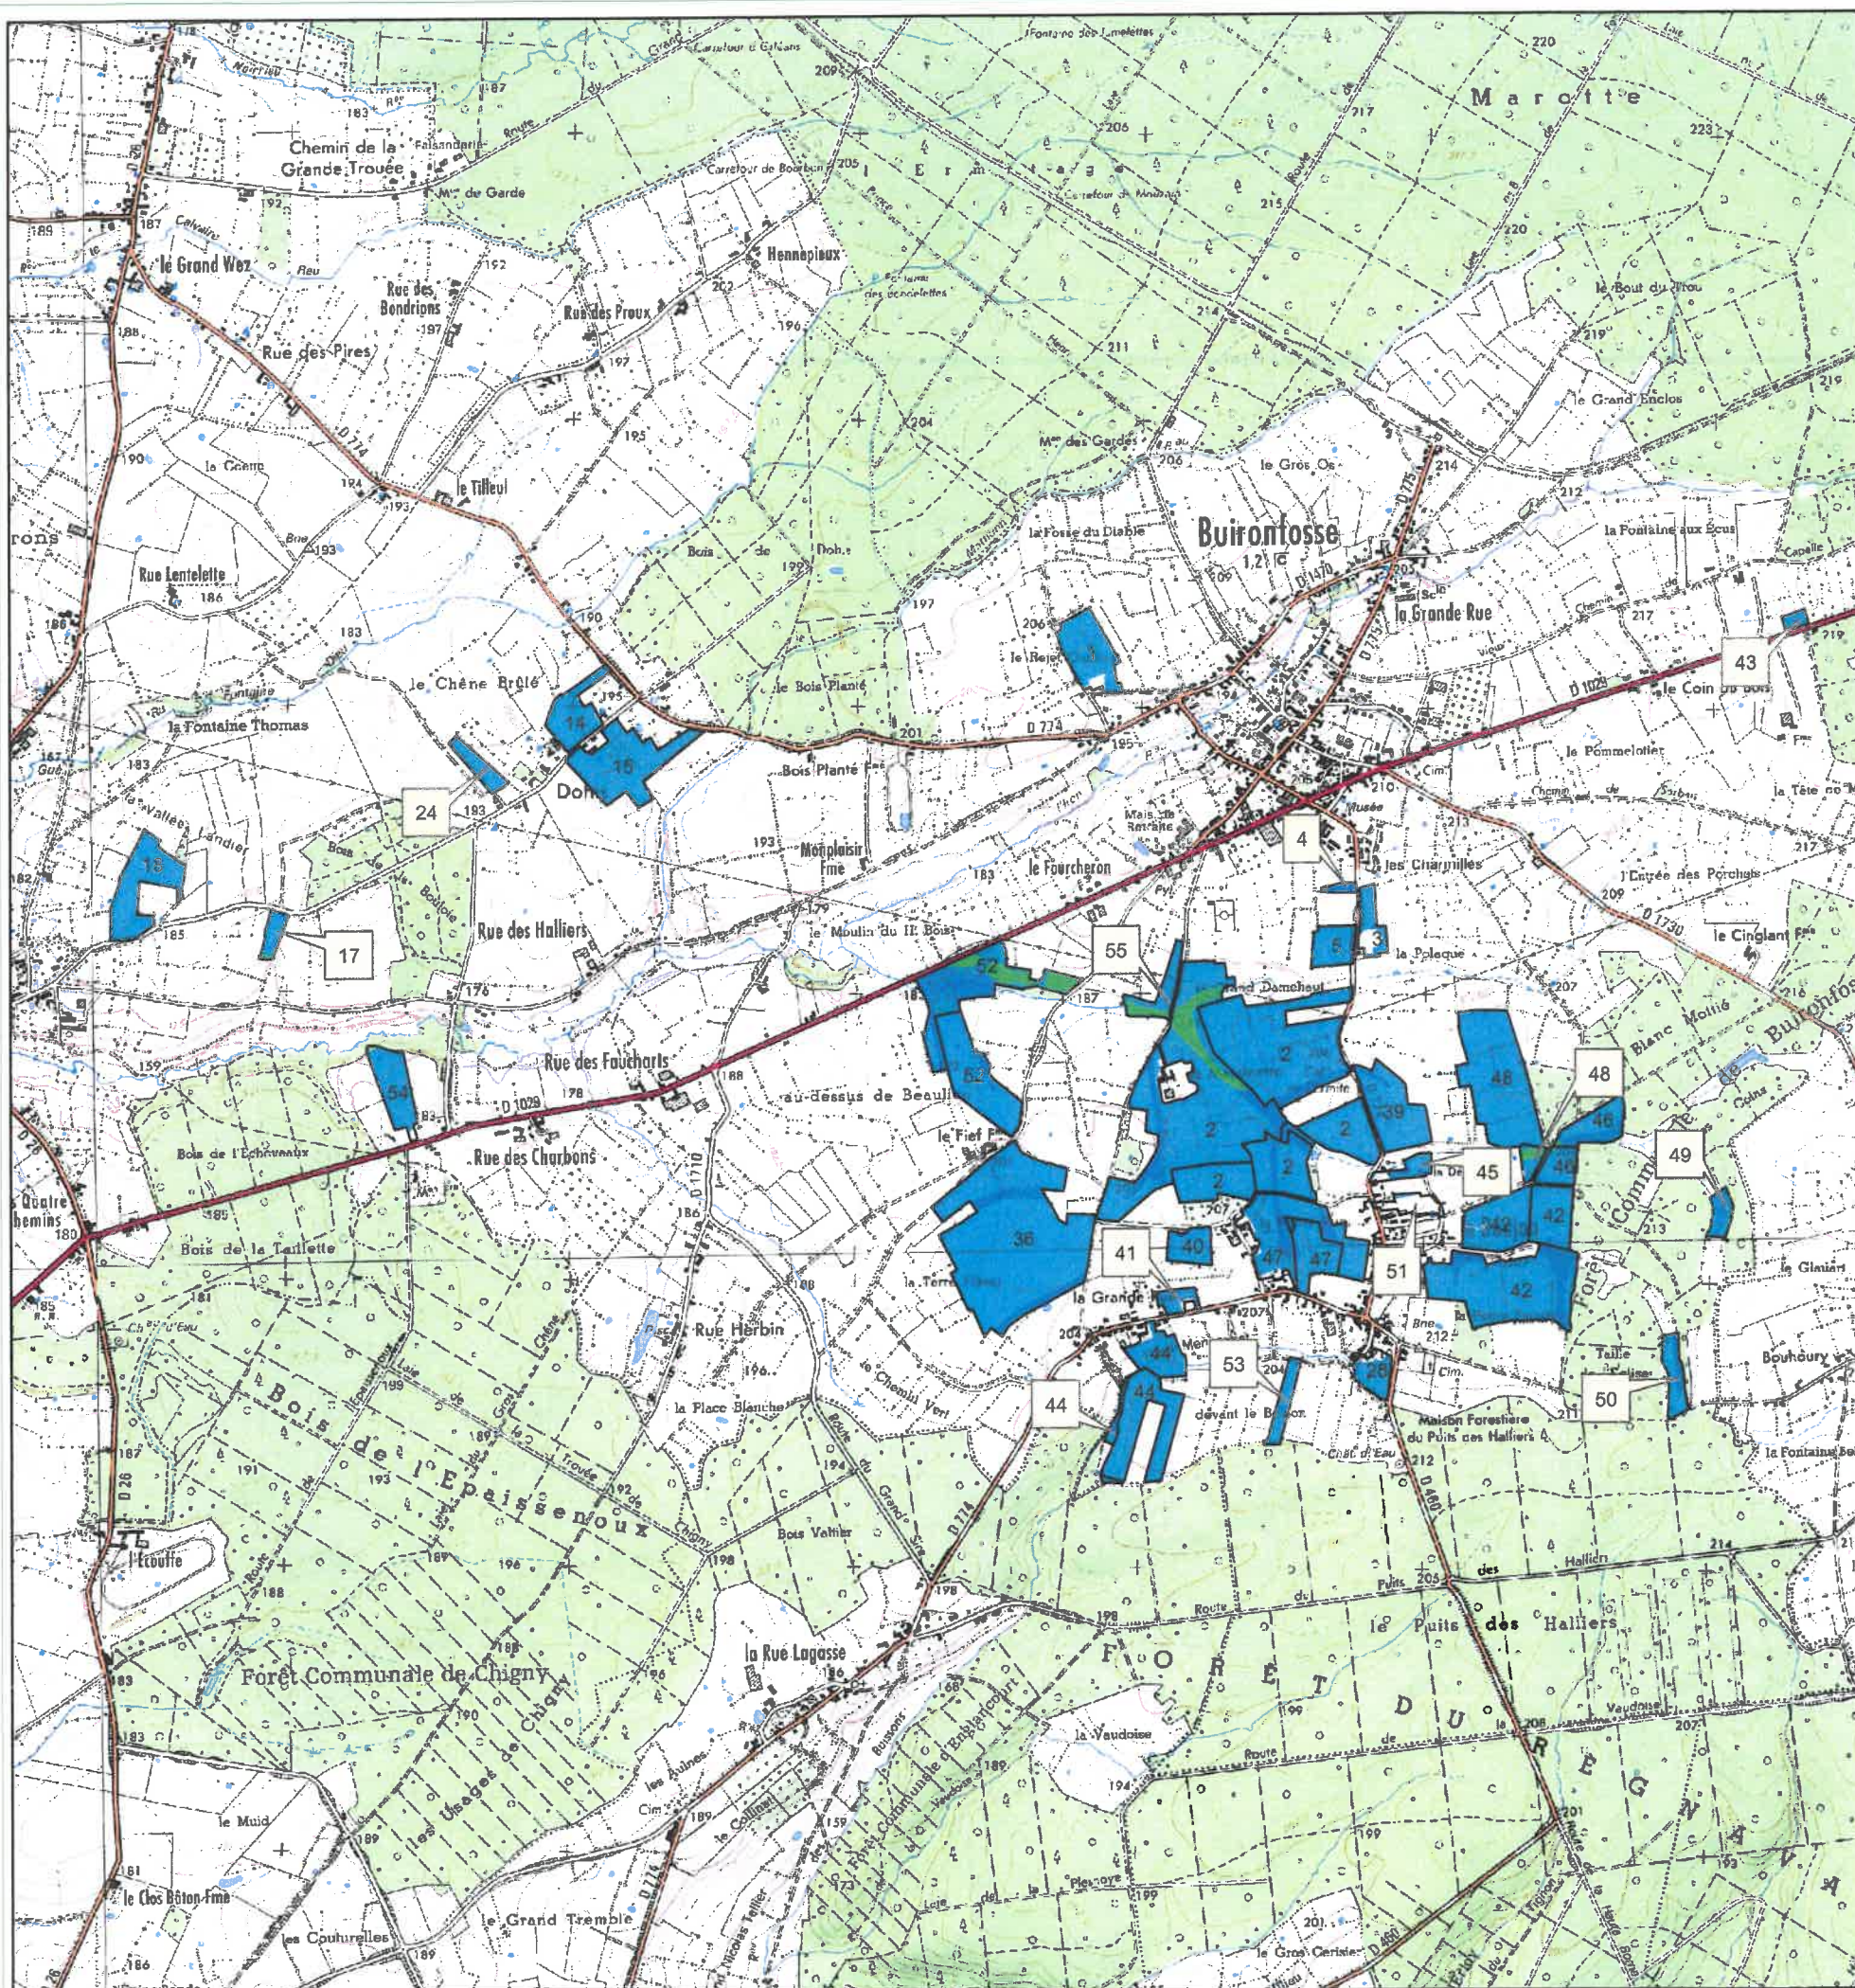

GAEC CARON


Carte des sols de l'Aisne

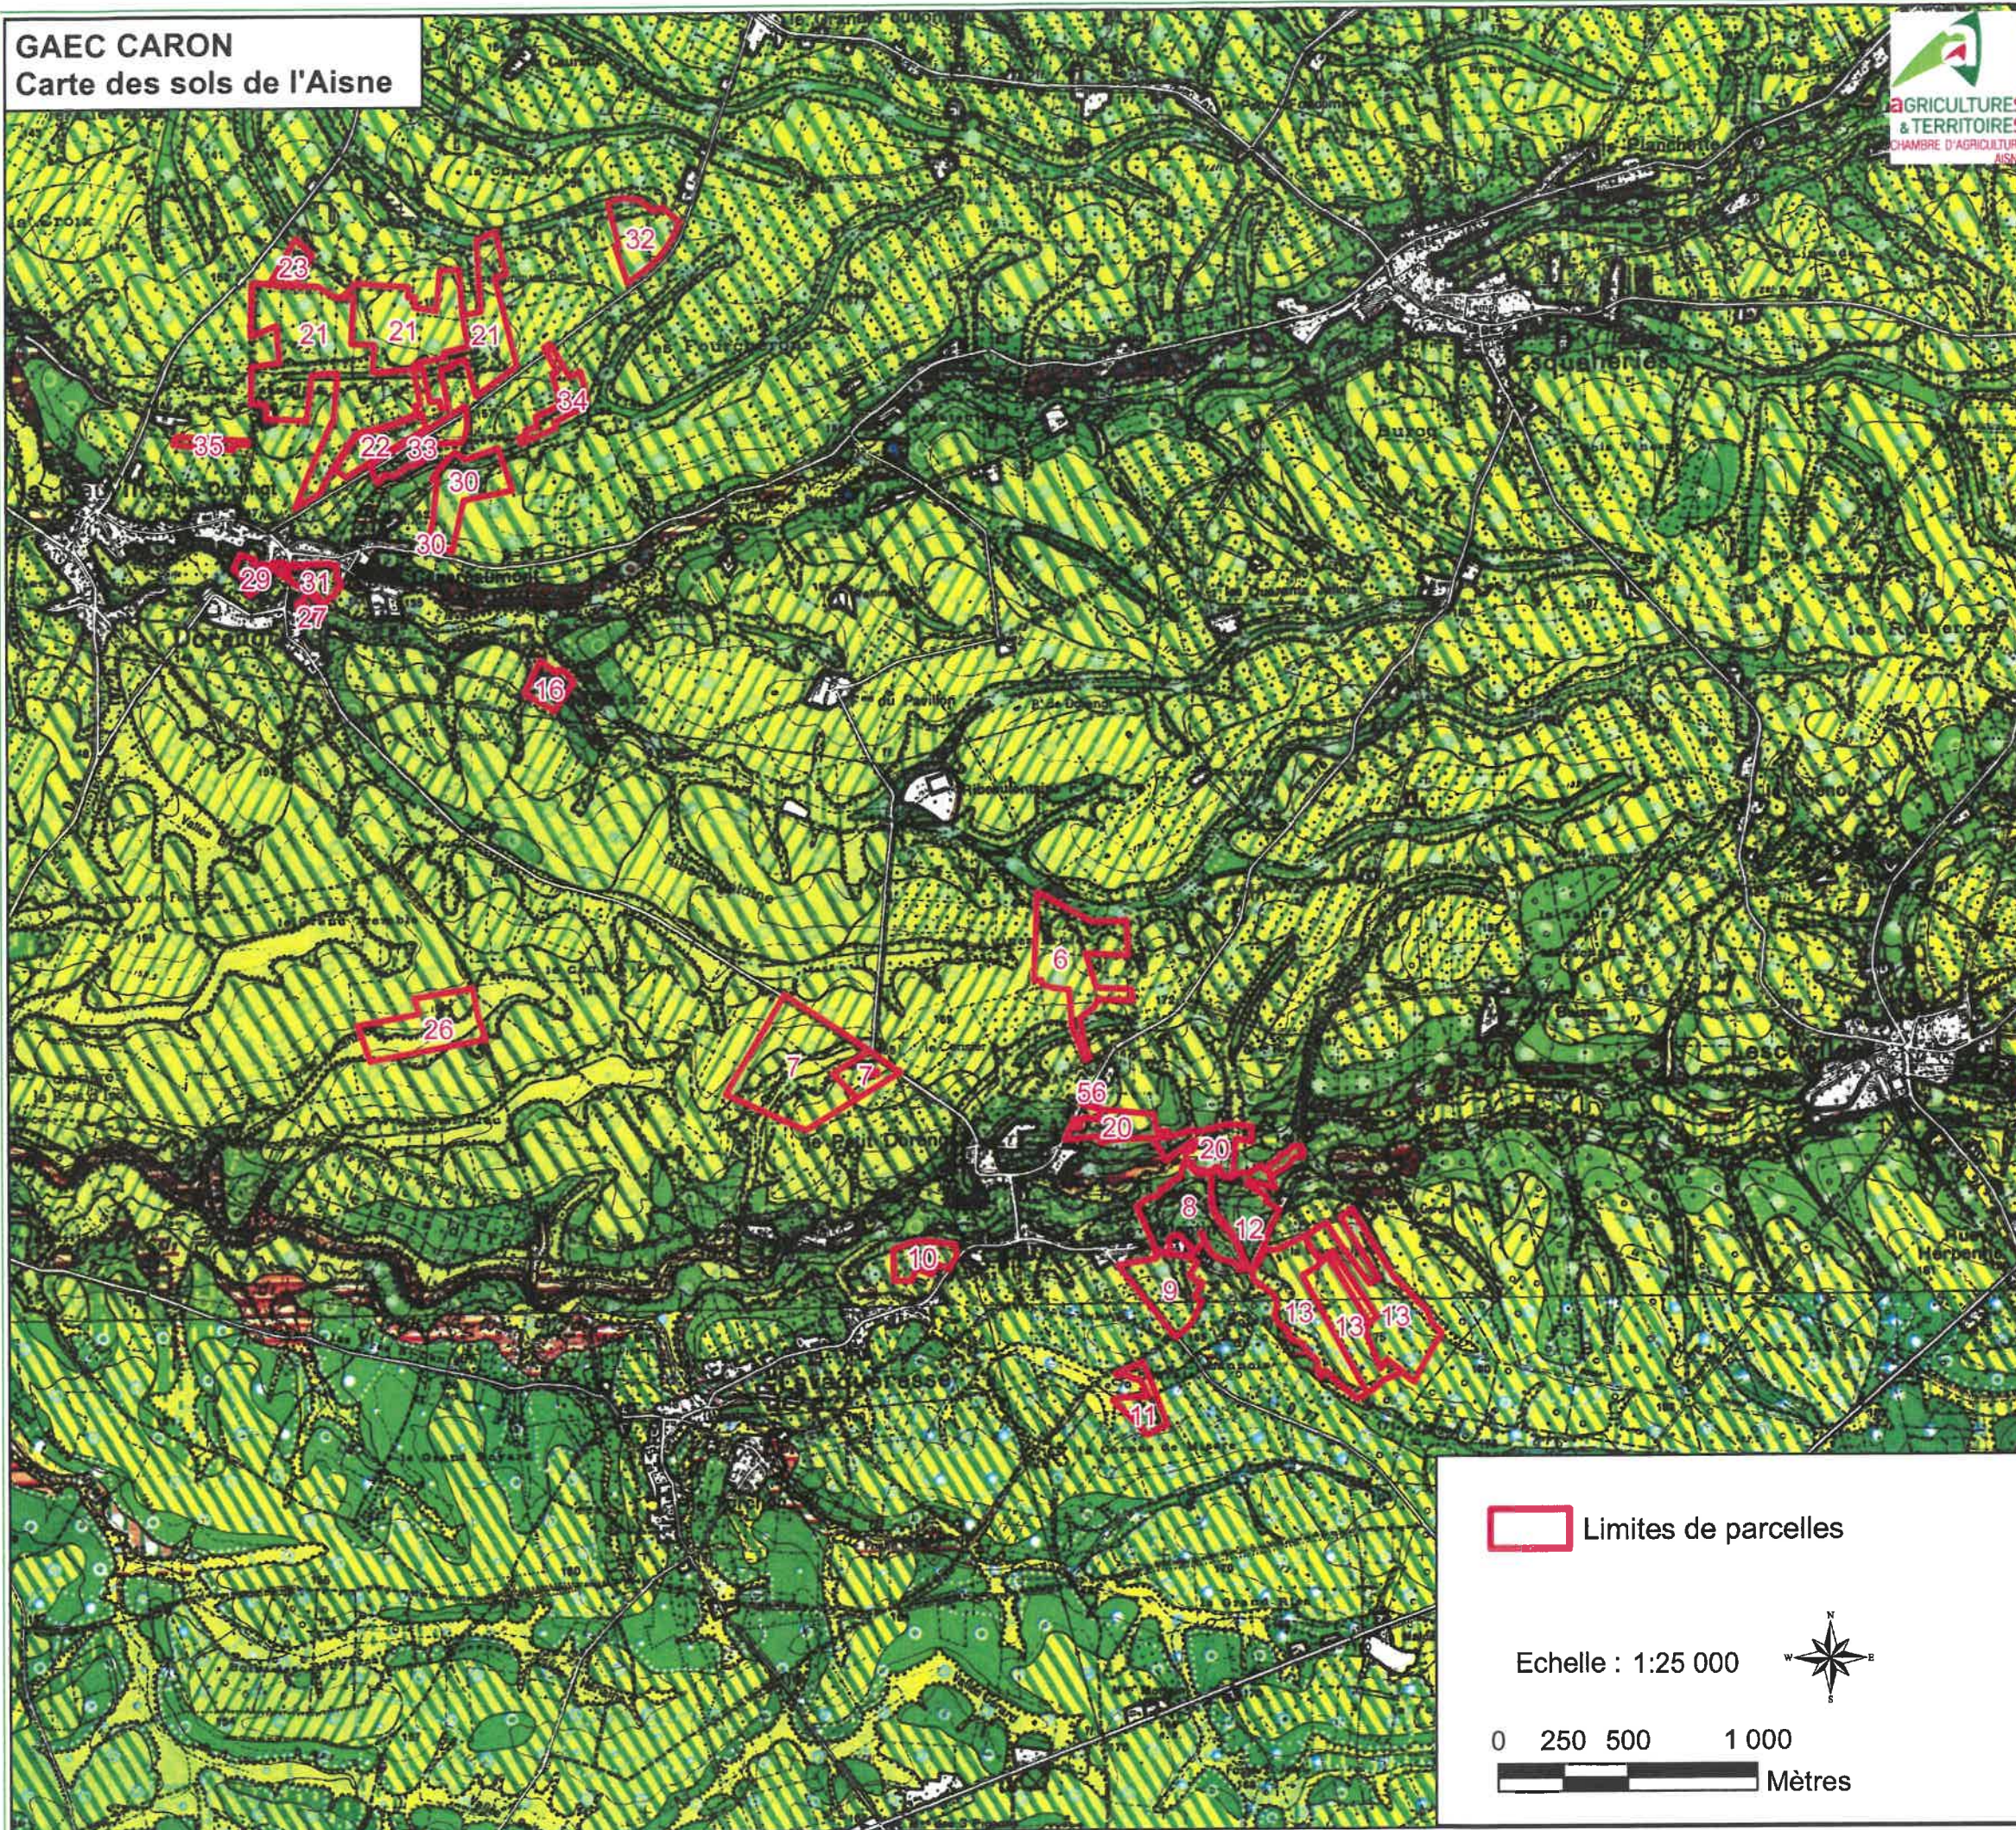

Textures
Le triangle des textures est une représentation graphique indiquant les proportions d'argile (fraction inférieure à 2 microns), de limon (2 à 50 microns), de sable (50 microns à 2 mm). Il est ainsi divisé en zones qui définissent les classes texturales.

Nomenclature :

- 1 - Sable
- 2 - Sable limoneux
- 3 - Sable argileux
- 4 - Limon léger sableux
- 5 - Limon sableux
- 6 - Limon moyen sableux
- 7 - Limon sablo-argileux
- 8 - Limon argilo-sableux
- 9 - Limon léger
- 10 - Limon moyen
- 11 - Limon argileux
- 12 - Argile sableuse
- 13 - Argile
- 14 - Argile limoneuse
- 15 - Argile lourde

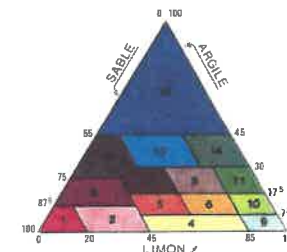

- 16 - Texture calcaire-limoneuse ($\text{CO}_2 \text{ Ca} > 50 \%$)
- 17 - Texture calcaire ($\text{CO}_2 \text{ Ca} > 65 \%$)
- 18 - Texture moyennement organique (M.O. $> 12,5 \%$)
- 19 - Texture tourbeuse (M.O. $> 25 \%$)
- 20 - Limon modérément calcaire apparaissant en profondeur

Profondeurs :

Représentation des textures apparaissant :

- en surface : teinte plate
- entre 20 et 40 cm :
- entre 40 et 60 cm :
- entre 60 et 80 cm :
- entre 80 et 120 cm :

Substrat

Nature :

- Marne :
- Craie :
- Silex (banc caillouteux) :
- Grès (banc caillouteux) :
- Grève siliceuse (banc caillouteux) :

Profondeurs :

- entre 20 et 40 cm :
- entre 40 et 60 cm :
- entre 60 et 80 cm :
- entre 80 et 120 cm :

Teneur en calcaire total de la terre fine

Des 40 premiers centimètres :

- Très faiblement calcaire : 1 à 5 %
- Faiblement calcaire : 5 à 12,5 %
- Modérément calcaire : 12,5 à 25 %
- Fortement calcaire : 25 à 37,5 %
- Très fortement calcaire : 37,5 à 50 %

Charge en éléments grossiers

Dans les 40 premiers centimètres :

- Nature : c : craie ; s : silex ; x : grès ; q : grève siliceuse ; d : intensité de la charge : 1 : faible ; 2 : moyenne ; 3 : importante.

Drainage naturel interne

- Sols à drainage rapide ou favorable : Pas d'hydromorphie, engorgement hivernal inexistant ou éphémère.
- Sols à drainage interne modéré : Hydromorphie faiblement marquée apparaissant dans le bas du profil (pseudogley à plus de 80 cm).
- Sols à drainage interne modéré à imparfait : Hydromorphie marquée entre 40 et 80 cm et disparaissant plus bas.
- Sols à drainage interne imparfait : Hydromorphie modérément marquée apparaissant à profondeur moyenne (pseudogley débutant entre 40 et 80 cm).
- Sols à drainage interne faible : Hydromorphie nettement marquée débutant à faible profondeur (pseudogley à moins de 40 cm), pouvant ou non s'atténuer en profondeur.
- Sols à drainage interne très faible : Partiel : l'engorgement est superficiel mais prolongé, dû à un défaut d'infiltration ; la matrice est réduite dans la partie supérieure du profil, mais l'hydromorphie est atténuée au-dessous. Total : l'engorgement du profil est complet mais semi-permanent, dû à une nappe phréatique à grand battement ; la matrice est fortement réduite mais il y a des taches de réoxydation sur tout le profil.
- Sols à drainage interne assez pauvre : Présence dans le bas du profil d'une nappe phréatique à caractère permanent. Sans pseudogley : la nappe a peu ou pas de variation de niveau, un horizon réduit bicuité apparaît entre 80 et 120 cm (gley). Avec pseudogley : la nappe peut remonter temporairement jusqu'en surface, et un pseudogley très fortement marqué surmonte l'horizon réduit profond.
- Sols à drainage interne pauvre : Nappe phréatique à caractère permanent à moyenne profondeur. L'hydromorphie est très fortement marquée dès la surface du sol, un horizon réduit apparaissant entre 40 et 80 cm.
- Sols à drainage interne très pauvre : L'engorgement est permanent, la nappe phréatique ne s'abaissant pas à moins de 40 cm. L'hydromorphie est très fortement marquée en surface et l'horizon réduit apparaît à faible profondeur.

- Limite de zones à hydromorphie différente :
- Signes particuliers
- Sols lessivés faiblement dégradés :
- Carrières : sable :
- Anciennes fosses d'extraction :
- Zones remaniées :
- Tracés de ravinements :
- Contours de zones bâties :
- Limite des sols alluviaux et colluviaux :

Limites de parcelles

Echelle : 1:25 000

0 250 500 1 000 Mètres




Date de réalisation : 26/07/2018

Carte des sols de l'Aisne©

GAEC CARON


Carte des sols de l'Aisne

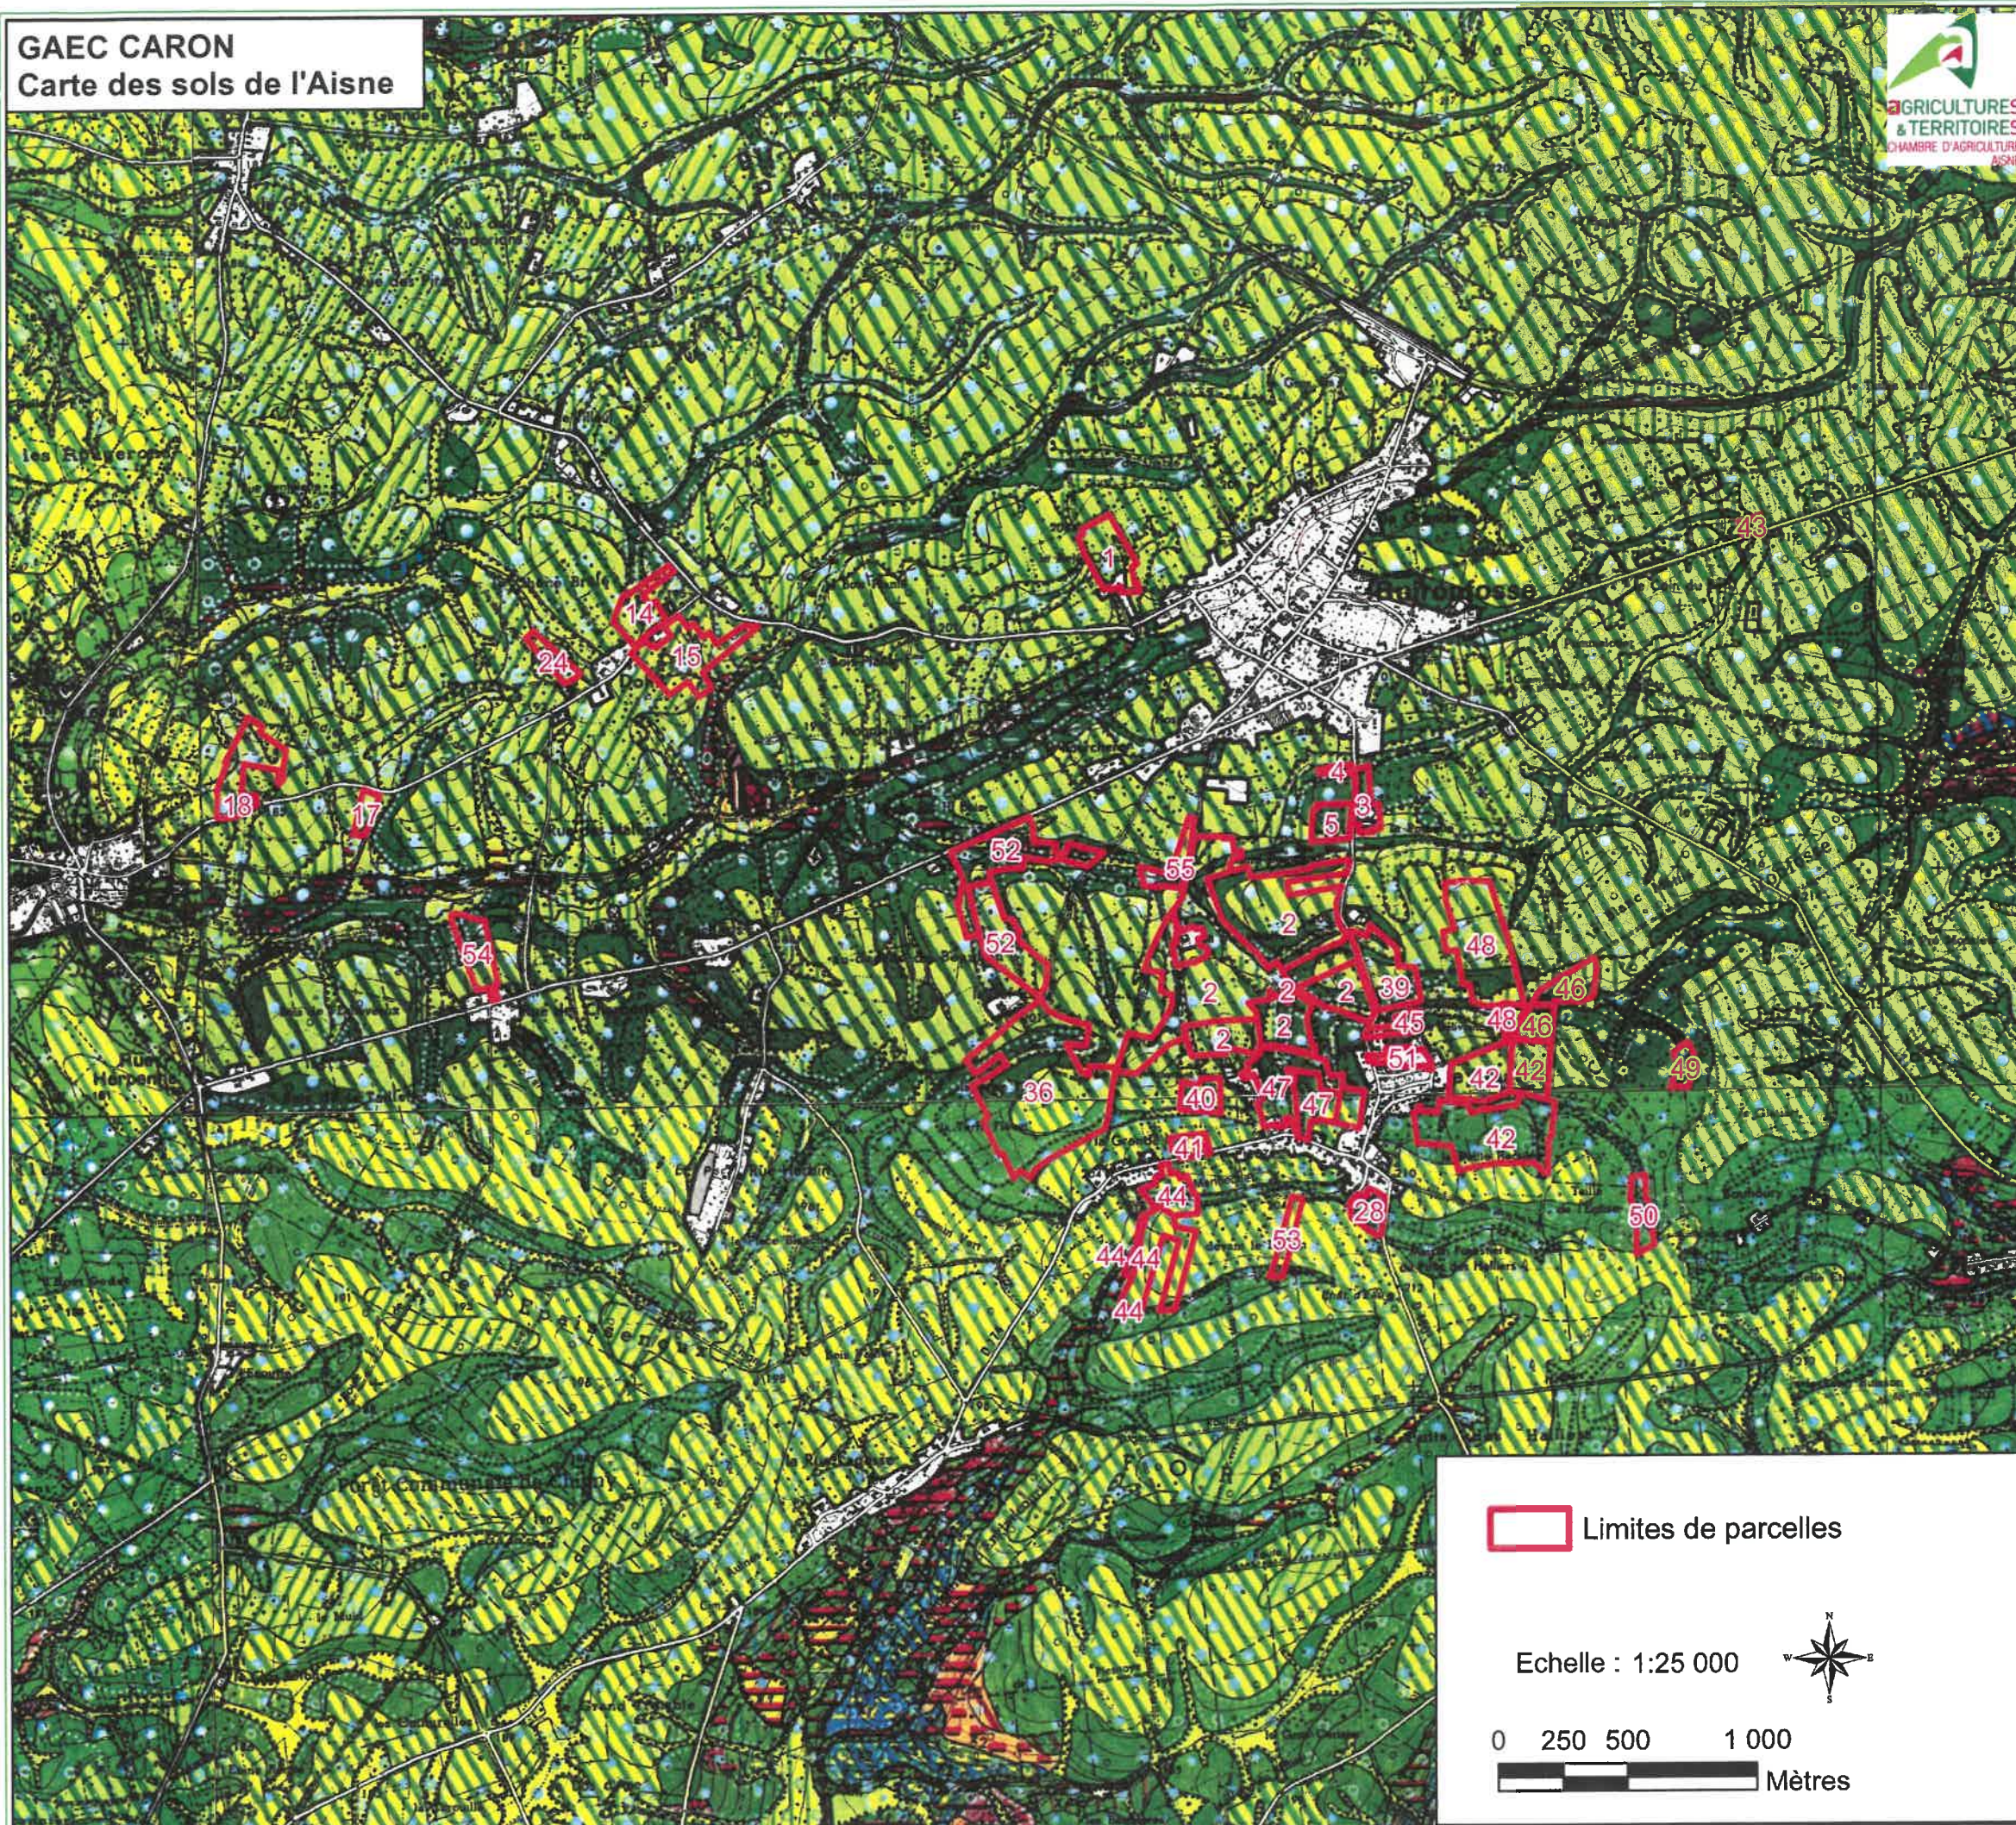

Textures
Le triangle des textures est une représentation graphique indiquant la proportion d'argile (fraction inférieure à 2 microns), de limon (2 à 50 microns), de sable (50 microns à 2 mm). Il est ainsi divisé en zones qui définissent les classes texturales.

Nomenclature :

- 1 - Sable
- 2 - Sable limoneux
- 3 - Sable argileux
- 4 - Limon léger sableux
- 5 - Limon sableux
- 6 - Limon moyen sableux
- 7 - Limon sablo-argileux
- 8 - Limon argilo-sableux
- 9 - Limon léger
- 10 - Limon moyen
- 11 - Limon argileux
- 12 - Argile sableuse
- 13 - Argile
- 14 - Argile limoneuse
- 15 - Argile lourde

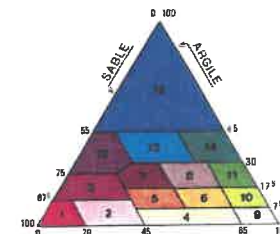

- 16 - Texture calcaire-limoneuse (CO, Ca > 50 %) :
- 17 - Texture moyennement organique (M.O > 12,5 %) :
- 18 - Texture tourbeuse (M.O > 25 %) :

Profondeurs :

Représentation des textures apparaissant :

- en surface : teinte plate
- entre 20 et 40 cm :
- entre 40 et 60 cm :
- entre 60 et 80 cm :
- entre 80 et 120 cm :

Substrat

Nature :

- Craie : bande jaune
- Marne : bande jaune soulignée de bleu
- Silex : bande rouge soulignée de noir
- Grès : bande orange

Profondeurs :

- entre 20 et 40 cm :
- entre 40 et 60 cm :
- entre 60 et 80 cm :
- entre 80 et 120 cm :

Craie :

- en surface : teinte plate
- entre 15 et 50 cm :
- entre 50 et 85 cm :
- entre 85 et 120 cm :

Teneur en calcaire total

Dans les 40 premiers centimètres :

- Très faiblement calcaire : 1 à 5 %
- Faiblement calcaire : 5 à 12,5 %
- Moyennement calcaire : 12,5 à 25 %
- Fortement calcaire : 25 à 37,5 %
- Très fortement calcaire : 37,5 à 50 %

Charge en éléments grossiers

Dans les 40 premiers centimètres :

- Nature : silex : x grès : q
Intensité de la charge : 1 - faible 2 moyenne 3 importante

Économie en eau

- Sols à drainage rapide ou favorable : Pas d'hydromorphie, engorgement hivernal inexistant ou éphémère
- Sols à drainage interne modéré : Hydromorphie faiblement marquée apparaissant dans le bas du profil (pseudogley à plus de 80 cm).
- Sols à drainage interne modéré à imparfait : Hydromorphie marquée entre 40 et 80 cm et disparaissant plus bas.
- Sols à drainage interne imparfait : Hydromorphie modérément marquée apparaissant à profondeur moyenne (pseudogley débutant entre 40 et 80 cm).
- Sols à drainage interne imparfait à faible : Hydromorphie nettement marquée débutant à faible profondeur (pseudogley à moins de 40 cm), et s'atténuant plus bas pour disparaître au-delà de 80 cm).
- Sols à drainage interne faible : Hydromorphie nettement marquée débutant à faible profondeur (pseudogley à moins de 40 cm), pouvant ou non s'atténuer en profondeur.
- Sols à drainage interne très faible : Partiel : l'engorgement est superficiel mais prolongé, dû à un défaut d'infiltration ; la matrice est réduite dans la partie supérieure du profil, mais l'hydromorphie est atténuée au-dessous. Total : l'engorgement du profil est complet mais sans être permanent, dû à une nappe phréatique à grand battent ; la matrice est fortement réduite mais il y a des tâches de réoxydation sur tout le profil.
- Sols à drainage interne assez pauvre : Présence dans le bas du profil d'une nappe phréatique à caractère permanent. Sans pseudogley : la nappe a peu ou pas de variation de niveau, un horizon réduit grisâtre apparaît entre 80 et 120 cm (gley). Avec pseudogley : la nappe peut remonter temporairement jusqu'en surface, et un pseudogley très fortement marqué surmonte l'horizon réduit profond.
- Sols à drainage interne pauvre : Nappe phréatique à caractère permanent à moyenne profondeur. L'hydromorphie est très fortement marquée dès la surface du sol, un horizon réduit apparaissant entre 40 et 80 cm.
- Sols à drainage interne très pauvre : L'engorgement est permanent, la nappe phréatique ne s'abaissant pas à moins de 40 cm. L'hydromorphie est très fortement marquée en surface et l'horizon réduit apparaît à faible profondeur.

Limite de zones à hydromorphie différente.

Signes particuliers

- Sols lessivés faiblement dégradés
- Présence fréquente, vers 80 cm, d'un horizon compact de type « fragipan »
- Anciennes fosses d'extraction
- Zones remaniées
- Tracés de ravinnements
- Contours de zones bâties
- Limite de sols colluviaux et alluviaux

Limites de parcelles

Echelle : 1:25 000

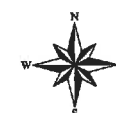
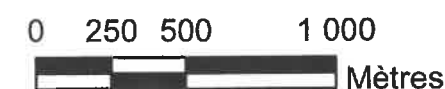


Tableau récapitulatif du parcellaire d'épandage par type d'engrais de ferme / effluent

Lisier, purin, effluents de traite... épandu avec buse palette (ICPE)

Surfaces en propres

Exploitation : GAEC CARON

Commune	n° d'ilot	Surface totale			Surface d'épandage					
		terres labourables	prairies	surface totale	surface non épandable		motif d'exclusion		surface épandable	
					TL	P	TL	P	TL	P
BUIRONFOSSE	1		4,12	4,12	0,00	1,45		PAH100 : 0,87 PAH15 : 0,08 PAH50 : 0,5	0,00	2,67
BUIRONFOSSE	2	24,57	21,54	46,11	1,92	1,97	PAH100 : 0,63 PAH50 : 0,02 PPE10 : 0,2 PPE35 : 1,06	PPE10 : 1,97	22,65	19,57
BUIRONFOSSE	3		1,73	1,73	0,00	1,01		PAH100 : 0,67 PAH15 : 0,03 PAH50 : 0,31	0,00	0,72
BUIRONFOSSE	4		0,34	0,34	0,00	0,00			0,00	0,34
BUIRONFOSSE	5	2,01		2,01	1,06	0,00	PAH100 : 0,78 PAH50 : 0,27		0,95	0,00
DORENGT	6		10,33	10,33	0,00	0,00			0,00	10,33
DORENGT	7	15,61	2,33	17,94	0,00	0,00			15,61	2,33
LAVAQUERESSE	8		8,14	8,14	0,00	0,98		P>15PP : 0,19 PPE10 : 0,78	0,00	7,16
LAVAQUERESSE	9		5,80	5,80	0,00	0,00			0,00	5,80
LAVAQUERESSE	10		2,62	2,62	0,00	1,16		PAH100 : 0,86 PAH15 : 0,02 PAH50 : 0,27	0,00	1,46
LAVAQUERESSE	11		2,42	2,42	0,00	0,00			0,00	2,42
LESCELLE	12		6,32	6,32	0,00	2,80		P>15PP : 0,54 P>20PP : 0,26 PAH100 : 1,01 PAH50 : 0,15 PPE10 : 0,83	0,00	3,52
LESCELLE	13	6,31	20,09	26,40	0,00	0,72		PPE10 : 0,72	6,31	19,37
LESCELLE	14		2,98	2,98	0,00	1,49		PAH100 : 0,96 PAH15 : 0,01 PAH50 : 0,53	0,00	1,49

Tableau récapitulatif du parcellaire d'épandage par type d'engrais de ferme / effluent

Lisier, purin, effluents de traite... épandu avec buse palette (ICPE)

Surfaces en propres

Exploitation : GAEC CARON

Commune	n° d'ilot	Surface totale			Surface d'épandage					
		terres labourables	prairies	surface totale	surface non épandable		motif d'exclusion		surface épandable	
					TL	P	TL	P	TL	P
LESCELLE	15		6,42	6,42	0,00	2,14		PAH100 : 1,54 PAH15 : 0,01 PAH50 : 0,59	0,00	4,28
DORENGT	16	2,36		2,36	0,11	0,00	PPE35 : 0,11		2,25	0,00
LESCELLE	17	0,95		0,95	0,00	0,00			0,95	0,00
LESCELLE	18	4,75		4,75	0,00	0,00			4,75	0,00
DORENGT	19	0,34		0,34	0,00	0,00			0,34	0,00
DORENGT	20	3,15	4,01	7,16	0,69	0,92	PAH100 : 0,5 PAH50 : 0,18	P>15PP : 0,55 P>20PP : 0,14 PPE10 : 0,23	2,46	3,09
LA NEUVILLE LES DORENGT	21	11,77	33,66	45,43	0,00	0,20		PAH100 : 0,18 PAH50 : 0,02	11,77	33,46
LA NEUVILLE LES DORENGT	22		3,20	3,20	0,00	0,00			0,00	3,20
LA NEUVILLE LES DORENGT	23		1,41	1,41	0,00	0,00			0,00	1,41
LESCELLE	24	1,31		1,31	0,26	0,00	PAH100 : 0,26		1,05	0,00
ESQUEHERIES	25	5,74	5,58	11,32	1,52	1,63	PAH100 : 1,24 PAH15 : 0,01 PAH50 : 0,26	PAH100 : 1,31 PAH50 : 0,32	4,22	3,95
DORENGT	26	7,95		7,95	0,00	0,00			7,95	0,00
DORENGT	27		0,43	0,43	0,00	0,32		PAH100 : 0,29 PAH50 : 0,03	0,00	0,11
DORENGT	28		1,58	1,58	0,00	1,28		PAH100 : 0,61 PAH15 : 0,03 PAH50 : 0,46 PPE10 : 0,19	0,00	0,30
DORENGT	29		1,31	1,31	0,00	1,21		PAH100 : 0,62 PAH15 : 0,01 PAH50 : 0,24 PPE10 : 0,33	0,00	0,10

Tableau récapitulatif du parcellaire d'épandage par type d'engrais de ferme / effluent



Lisier, purin, effluents de traite... épandu avec buse palette (ICPE)

Surfaces en propres

Exploitation : GAEC CARON

Commune	n° d'ilot	Surface totale			Surface d'épandage					
		terres labourables	prairies	surface totale	surface non épandable		motif d'exclusion		surface épandable	
					TL	P	TL	P	TL	P
LA NEUVILLE LES DORENGT	30	5,77		5,77	0,08	0,00	PAH100 : 0,08		5,69	0,00
DORENGT	31		1,97	1,97	0,00	1,86		PAH100 : 0,82 PAH15 : 0,01 PAH50 : 0,47 PPE10 : 0,57	0,00	0,11
LA NEUVILLE LES DORENGT	32	5,34		5,34	0,00	0,00			5,34	0,00
LA NEUVILLE LES DORENGT	33		3,17	3,17	0,00	0,00			0,00	3,17
LA NEUVILLE LES DORENGT	34		2,77	2,77	0,00	0,00			0,00	2,77
DORENGT	35		0,88	0,88	0,00	0,30		PAH100 : 0,26 PAH50 : 0,05	0,00	0,58
BUIRONFOSSE	36	22,80		22,80	1,25	0,00	PAH100 : 1,08 PAH50 : 0,17		21,55	0,00
BOUE / LE NOUVION	37		1,78	1,78	0,00	1,21		PAH100 : 0,79 PAH50 : 0,15 PPE10 : 0,27	0,00	0,57
BOUE / LE NOUVION	38		2,72	2,72	0,00	0,81		PAH100 : 0,33 PAH15 : 0,08 PAH50 : 0,41	0,00	1,91
BUIRONFOSSE	39	4,80		4,80	0,36	0,00	PAH100 : 0,29 PPE35 : 0,07		4,44	0,00
BUIRONFOSSE	40	1,72		1,72	0,05	0,00	PAH100 : 0,05		1,67	0,00
BUIRONFOSSE	41	0,94		0,94	0,70	0,00	PAH100 : 0,47 PAH50 : 0,23		0,24	0,00
BUIRONFOSSE	42	3,09	13,70	16,79	0,00	0,93		PAH100 : 0,9 PAH50 : 0,03	3,09	12,77
BUIRONFOSSE	43	0,44		0,44	0,44	0,00	PAH100 : 0,34 PAH50 : 0,1		0,00	0,00
BUIRONFOSSE / ENGLANCOURT	44	5,21	3,04	8,25	0,00	1,82		PAH100 : 0,8 PAH15 : 0,04 PAH50 : 0,31 PPE10 : 0,67	5,21	1,22

Tableau récapitulatif du parcellaire d'épandage par type d'engrais de ferme / effluent

Lisier, purin, effluents de traite... épandu avec buse palette (ICPE)

Surfaces en propres

Exploitation : GAEC CARON

Commune	n° d'ilot	Surface totale			Surface d'épandage				surface épandable	
		terres labourables	prairies	surface totale	surface non épandable		motif d'exclusion	P	TL	
					TL	P			TL	P
BUIRONFOSSE	45		0,99	0,99	0,00	0,62		PAH100 : 0,16 PAH15 : 0,02 PAH50 : 0,19 PPE10 : 0,25	0,00	0,37
BUIRONFOSSE	46	1,57	2,36	3,93	0,04	0,49	PPE35 : 0,04	PPE10 : 0,49	1,53	1,87
BUIRONFOSSE	47	2,95	6,81	9,76	0,84	4,17	PAH100 : 0,61 PAH15 : 0,01 PAH50 : 0,21	PAH100 : 2,65 PAH15 : 0,04 PAH50 : 1,19 PPE10 : 0,29	2,11	2,64
BUIRONFOSSE	48	9,57	0,76	10,33	0,18	0,21	PPE35 : 0,18	PPE10 : 0,21	9,39	0,55
BUIRONFOSSE / LERZY	49		1,10	1,10	0,00	0,00			0,00	1,10
BUIRONFOSSE / LERZY	50		1,72	1,72	0,00	0,00			0,00	1,72
BUIRONFOSSE	51		1,30	1,30	0,00	1,28		PAH100 : 0,31 PAH15 : 0,09 PAH50 : 0,88	0,00	0,02
BUIRONFOSSE	52	5,50	6,87	12,37	0,03	0,67	PAH100 : 0,03	PPE10 : 0,67	5,47	6,20
BUIRONFOSSE	53		1,28	1,28	0,00	0,00			0,00	1,28
LESCELLE	54	3,06		3,06	0,51	0,00	PAH100 : 0,38 PAH15 : 0,01 PAH50 : 0,11 PPE35 : 0,01		2,55	0,00
BUIRONFOSSE	55		1,84	1,84	0,00	0,37		PPE10 : 0,37	0,00	1,47
		159,58	201,42	361,00	10,03	34,02			149,55	167,40
		T.Labourables	Prairies	SAU	Non épandables				Epanchables	
					TOTAL :				TOTAL :	
					44,05				316,95	

Motifs d'exclusion :

PPE : Proximité Point d'Eau

PAH : Proximité d'Activité Humaine

PPN : Périmètre de Protection de captage d'eau

Pisc : Pisciculture

BAIG : Proximité de zone de baignade

Tous les effluents produits sur l'exploitation devront être épanchés sur les surfaces épanchables de ce plan d'épandage.

Tableau récapitulatif du parcellaire d'épandage par type d'engrais de ferme / effluent

FUMIER autre que compact pailleux de bovins ou porcin stockable au champ (ICPE)

Surfaces en propres

Exploitation : GAEC CARON

Commune	n° d'ilot	Surface totale			Surface d'épandage				surface épandable	
		terres labourables	prairies	surface totale	surface non épandable		motif d'exclusion	P	surface épandable	
					TL	P			TL	P
BUIRONFOSSE	1		4,12	4,12	0,00	0,58		PAH15 : 0,08 PAH50 : 0,5	0,00	3,54
BUIRONFOSSE	2	24,57	21,54	46,11	1,28	1,97	PAH50 : 0,02 PPE10 : 0,2 PPE35 : 1,06	PPE10 : 1,97	23,29	19,57
BUIRONFOSSE	3		1,73	1,73	0,00	0,34		PAH15 : 0,03 PAH50 : 0,31	0,00	1,39
BUIRONFOSSE	4		0,34	0,34	0,00	0,00			0,00	0,34
BUIRONFOSSE	5	2,01		2,01	0,27	0,00	PAH50 : 0,27		1,74	0,00
DORENGT	6		10,33	10,33	0,00	0,00			0,00	10,33
DORENGT	7	15,61	2,33	17,94	0,00	0,00			15,61	2,33
LAVAQUERESSE	8		8,14	8,14	0,00	0,78		PPE10 : 0,78	0,00	7,36
LAVAQUERESSE	9		5,80	5,80	0,00	0,00			0,00	5,80
LAVAQUERESSE	10		2,62	2,62	0,00	0,30		PAH15 : 0,02 PAH50 : 0,27	0,00	2,32
LAVAQUERESSE	11		2,42	2,42	0,00	0,00			0,00	2,42
LESCELLE	12		6,32	6,32	0,00	1,25		P>20PP : 0,26 PAH50 : 0,15 PPE10 : 0,83	0,00	5,07
LESCELLE	13	6,31	20,09	26,40	0,00	0,72		PPE10 : 0,72	6,31	19,37
LESCELLE	14		2,98	2,98	0,00	0,54		PAH15 : 0,01 PAH50 : 0,53	0,00	2,44
LESCELLE	15		6,42	6,42	0,00	0,59		PAH15 : 0,01 PAH50 : 0,59	0,00	5,83
DORENGT	16	2,36		2,36	0,11	0,00	PPE35 : 0,11		2,25	0,00
LESCELLE	17	0,95		0,95	0,00	0,00			0,95	0,00

Tableau récapitulatif du parcellaire d'épandage par type d'engrais de ferme / effluent

FUMIER autre que compact pailleux de bovins ou porcin stockable au champ (ICPE)

Surfaces en propres

Exploitation : GAEC CARON

Commune	n° d'ilot	Surface totale			Surface d'épandage				
		terres labourables	prairies	surface totale	surface non épandable		motif d'exclusion	surface épandable	
					TL	P		TL	P
LESCHELLE	18	4,75		4,75	0,00	0,00		4,75	0,00
DORENGT	19	0,34		0,34	0,00	0,00		0,34	0,00
DORENGT	20	3,15	4,01	7,16	0,18	0,37	PAH50 : 0,18 P>20PP : 0,14 PPE10 : 0,23	2,97	3,64
LA NEUVILLE LES DORENGT	21	11,77	33,66	45,43	0,00	0,02	PAH50 : 0,02	11,77	33,64
LA NEUVILLE LES DORENGT	22		3,20	3,20	0,00	0,00		0,00	3,20
LA NEUVILLE LES DORENGT	23		1,41	1,41	0,00	0,00		0,00	1,41
LESCHELLE	24	1,31		1,31	0,00	0,00		1,31	0,00
ESQUEHERIES	25	5,74	5,58	11,32	0,27	0,32	PAH15 : 0,01 PAH50 : 0,26	5,47	5,26
DORENGT	26	7,95		7,95	0,00	0,00		7,95	0,00
DORENGT	27		0,43	0,43	0,00	0,03	PAH50 : 0,03	0,00	0,40
DORENGT	28		1,58	1,58	0,00	0,67	PAH15 : 0,03 PAH50 : 0,46 PPE10 : 0,19	0,00	0,91
DORENGT	29		1,31	1,31	0,00	0,59	PAH15 : 0,01 PAH50 : 0,24 PPE10 : 0,33	0,00	0,72
LA NEUVILLE LES DORENGT	30	5,77		5,77	0,00	0,00		5,77	0,00
DORENGT	31		1,97	1,97	0,00	1,04	PAH15 : 0,01 PAH50 : 0,47 PPE10 : 0,57	0,00	0,93
LA NEUVILLE LES DORENGT	32	5,34		5,34	0,00	0,00		5,34	0,00
LA NEUVILLE LES DORENGT	33		3,17	3,17	0,00	0,00		0,00	3,17
LA NEUVILLE LES DORENGT	34		2,77	2,77	0,00	0,00		0,00	2,77

Tableau récapitulatif du parcellaire d'épandage par type d'engrais de ferme / effluent

FUMIER autre que compact pailleux de bovins ou porcin stockable au champ (ICPE)

Surfaces en propres

Exploitation : GAEC CARON

Commune	n° d'ilot	Surface totale			Surface d'épandage					surface épandable	
		terres labourables	prairies	surface totale	surface non épandable		motif d'exclusion		P	surface épandable	
					TL	P	TL			TL	P
DORENGT	35		0,88	0,88	0,00	0,05		PAH50 : 0,05		0,00	0,83
BUIRONFOSSE	36	22,80		22,80	0,17	0,00	PAH50 : 0,17			22,63	0,00
BOUE / LE NOUVION	37		1,78	1,78	0,00	0,42		PAH50 : 0,15 PPE10 : 0,27		0,00	1,36
BOUE / LE NOUVION	38		2,72	2,72	0,00	0,48		PAH15 : 0,08 PAH50 : 0,41		0,00	2,24
BUIRONFOSSE	39	4,80		4,80	0,07	0,00	PPE35 : 0,07			4,73	0,00
BUIRONFOSSE	40	1,72		1,72	0,00	0,00				1,72	0,00
BUIRONFOSSE	41	0,94		0,94	0,23	0,00	PAH50 : 0,23			0,71	0,00
BUIRONFOSSE	42	3,09	13,70	16,79	0,00	0,03		PAH50 : 0,03		3,09	13,67
BUIRONFOSSE	43	0,44		0,44	0,10	0,00	PAH50 : 0,1			0,34	0,00
BUIRONFOSSE / ENGLANCOURT	44	5,21	3,04	8,25	0,00	1,03		PAH15 : 0,04 PAH50 : 0,31 PPE10 : 0,67		5,21	2,01
BUIRONFOSSE	45		0,99	0,99	0,00	0,46		PAH15 : 0,02 PAH50 : 0,19 PPE10 : 0,25		0,00	0,53
BUIRONFOSSE	46	1,57	2,36	3,93	0,04	0,49	PPE35 : 0,04		PPE10 : 0,49	1,53	1,87
BUIRONFOSSE	47	2,95	6,81	9,76	0,23	1,52	PAH15 : 0,01 PAH50 : 0,21		PAH15 : 0,04 PAH50 : 1,19 PPE10 : 0,29	2,72	5,29
BUIRONFOSSE	48	9,57	0,76	10,33	0,18	0,21	PPE35 : 0,18		PPE10 : 0,21	9,39	0,55
BUIRONFOSSE / LERZY	49		1,10	1,10	0,00	0,00				0,00	1,10
BUIRONFOSSE / LERZY	50		1,72	1,72	0,00	0,00				0,00	1,72
BUIRONFOSSE	51		1,30	1,30	0,00	0,97		PAH15 : 0,09 PAH50 : 0,88		0,00	0,33

Tableau récapitulatif du parcellaire d'épandage par type d'engrais de ferme / effluent

FUMIER autre que compact pailleux de bovins ou porcin stockable au champ (ICPE)

Surfaces en propres
Exploitation : **GAEC CARON**

Commune	n° d'ilot	Surface totale			Surface d'épandage				
		terres labourables	prairies	surface totale	surface non épannable		motif d'exclusion	surface épannable	
					TL	P		TL	P
BUIRONFOSSE	52	5,50	6,87	12,37	0,00	0,67	PPE10 : 0,67	5,50	6,20
BUIRONFOSSE	53		1,28	1,28	0,00	0,00		0,00	1,28
LESCELLE	54	3,06		3,06	0,13	0,00	PAH15 : 0,01 PAH50 : 0,11 PPE35 : 0,01	2,93	0,00
BUIRONFOSSE	55		1,84	1,84	0,00	0,37	PPE10 : 0,37	0,00	1,47
		159,58	201,42	361,00	3,28	16,81		156,30	184,61
		T.Labourables	Prairies	SAU	Non épannables			Epannables	
					TOTAL : 20,09			TOTAL : 340,91	

Motifs d'exclusion :
PPE : Proximité Point d'Eau PAH : Proximité d'Activité Humaine PPN : Périmètre de Protection de captage d'eau Pisc : Pisciculture BAIG : Proximité de zone de baignade
Tous les effluents produits sur l'exploitation devront être épanchés sur les surfaces épannables de ce plan d'épandage.

Tableau récapitulatif du parcellaire d'épandage par type d'engrais de ferme / effluent

FUMIER COMPACT PAILLEUX de bovins ou porcin stockable au champ (ICPE)

Surfaces en propres

Exploitation : GAEC CARON

Commune	n° d'ilot	Surface totale			Surface d'épandage				surface épandable	
		terres labourables	prairies	surface totale	surface non épandable		motif d'exclusion		surface épandable	
					TL	P	TL	P	TL	P
BUIRONFOSSE	1		4,12	4,12	0,00	0,08		PAH15 : 0,08	0,00	4,04
BUIRONFOSSE	2	24,57	21,54	46,11	1,26	1,97	PPE10 : 0,2 PPE35 : 1,06	PPE10 : 1,97	23,31	19,57
BUIRONFOSSE	3		1,73	1,73	0,00	0,03		PAH15 : 0,03	0,00	1,70
BUIRONFOSSE	4		0,34	0,34	0,00	0,00			0,00	0,34
BUIRONFOSSE	5	2,01		2,01	0,00	0,00			2,01	0,00
DORENGT	6		10,33	10,33	0,00	0,00			0,00	10,33
DORENGT	7	15,61	2,33	17,94	0,00	0,00			15,61	2,33
LAVAQUERESSE	8		8,14	8,14	0,00	0,78		PPE10 : 0,78	0,00	7,36
LAVAQUERESSE	9		5,80	5,80	0,00	0,00			0,00	5,80
LAVAQUERESSE	10		2,62	2,62	0,00	0,02		PAH15 : 0,02	0,00	2,60
LAVAQUERESSE	11		2,42	2,42	0,00	0,00			0,00	2,42
LESCELLE	12		6,32	6,32	0,00	1,10		P>20PP : 0,26 PPE10 : 0,83	0,00	5,22
LESCELLE	13	6,31	20,09	26,40	0,00	0,72		PPE10 : 0,72	6,31	19,37
LESCELLE	14		2,98	2,98	0,00	0,01		PAH15 : 0,01	0,00	2,97
LESCELLE	15		6,42	6,42	0,00	0,01		PAH15 : 0,01	0,00	6,41
DORENGT	16	2,36		2,36	0,11	0,00	PPE35 : 0,11		2,25	0,00
LESCELLE	17	0,95		0,95	0,00	0,00			0,95	0,00
LESCELLE	18	4,75		4,75	0,00	0,00			4,75	0,00

Tableau récapitulatif du parcellaire d'épandage par type d'engrais de ferme / effluent **FUMIER COMPACT PAILLEUX de bovins ou porcin stockable au champ (ICPE)**



Surfaces en propres

Exploitation : GAEC CARON

Commune	n° d'ilot	Surface totale			Surface d'épandage					
		terres labourables	prairies	surface totale	surface non épandable		motif d'exclusion		surface épandable	
					TL	P	TL	P	TL	P
DORENGT	19	0,34		0,34	0,00	0,00			0,34	0,00
DORENGT	20	3,15	4,01	7,16	0,00	0,37		P>20PP : 0,14 PPE10 : 0,23	3,15	3,64
LA NEUVILLE LES DORENGT	21	11,77	33,66	45,43	0,00	0,00			11,77	33,66
LA NEUVILLE LES DORENGT	22		3,20	3,20	0,00	0,00			0,00	3,20
LA NEUVILLE LES DORENGT	23		1,41	1,41	0,00	0,00			0,00	1,41
LESCELLE	24	1,31		1,31	0,00	0,00			1,31	0,00
ESQUEHERIES	25	5,74	5,58	11,32	0,01	0,00	PAH15 : 0,01		5,73	5,58
DORENGT	26	7,95		7,95	0,00	0,00			7,95	0,00
DORENGT	27		0,43	0,43	0,00	0,00			0,00	0,43
DORENGT	28		1,58	1,58	0,00	0,21		PAH15 : 0,03 PPE10 : 0,19	0,00	1,37
DORENGT	29		1,31	1,31	0,00	0,35		PAH15 : 0,01 PPE10 : 0,33	0,00	0,96
LA NEUVILLE LES DORENGT	30	5,77		5,77	0,00	0,00			5,77	0,00
DORENGT	31		1,97	1,97	0,00	0,57		PAH15 : 0,01 PPE10 : 0,57	0,00	1,40
LA NEUVILLE LES DORENGT	32	5,34		5,34	0,00	0,00			5,34	0,00
LA NEUVILLE LES DORENGT	33		3,17	3,17	0,00	0,00			0,00	3,17
LA NEUVILLE LES DORENGT	34		2,77	2,77	0,00	0,00			0,00	2,77
DORENGT	35		0,88	0,88	0,00	0,00			0,00	0,88
BUIRONFOSSE	36	22,80		22,80	0,00	0,00			22,80	0,00

Tableau récapitulatif du parcellaire d'épandage par type d'engrais de ferme / effluent

FUMIER COMPACT PAILLEUX de bovins ou porcin stockable au champ (ICPE)

Surfaces en propres

Exploitation : **GAEC CARON**

Commune	n° d'ilot	Surface totale			Surface d'épandage				
		terres labourables	prairies	surface totale	surface non épandable		motif d'exclusion	surface épandable	
					TL	P		TL	P
BOUE / LE NOUVION	37		1,78	1,78	0,00	0,27		0,00	1,51
BOUE / LE NOUVION	38		2,72	2,72	0,00	0,08		0,00	2,64
BUIRONFOSSE	39	4,80		4,80	0,07	0,00	PPE35 : 0,07	4,73	0,00
BUIRONFOSSE	40	1,72		1,72	0,00	0,00		1,72	0,00
BUIRONFOSSE	41	0,94		0,94	0,00	0,00		0,94	0,00
BUIRONFOSSE	42	3,09	13,70	16,79	0,00	0,00		3,09	13,70
BUIRONFOSSE	43	0,44		0,44	0,00	0,00		0,44	0,00
BUIRONFOSSE / ENGLANCOURT	44	5,21	3,04	8,25	0,00	0,72	PAH15 : 0,04 PPE10 : 0,67	5,21	2,32
BUIRONFOSSE	45		0,99	0,99	0,00	0,27	PAH15 : 0,02 PPE10 : 0,25	0,00	0,72
BUIRONFOSSE	46	1,57	2,36	3,93	0,04	0,49	PPE10 : 0,49	1,53	1,87
BUIRONFOSSE	47	2,95	6,81	9,76	0,01	0,33	PAH15 : 0,04 PPE10 : 0,29	2,94	6,48
BUIRONFOSSE	48	9,57	0,76	10,33	0,18	0,21	PPE10 : 0,21	9,39	0,55
BUIRONFOSSE / LERZY	49		1,10	1,10	0,00	0,00		0,00	1,10
BUIRONFOSSE / LERZY	50		1,72	1,72	0,00	0,00		0,00	1,72
BUIRONFOSSE	51		1,30	1,30	0,00	0,09	PAH15 : 0,09	0,00	1,21
BUIRONFOSSE	52	5,50	6,87	12,37	0,00	0,67	PPE10 : 0,67	5,50	6,20
BUIRONFOSSE	53		1,28	1,28	0,00	0,00		0,00	1,28
LESCELLE	54	3,06		3,06	0,02	0,00	PAH15 : 0,01 PPE35 : 0,01	3,04	0,00

Tableau récapitulatif du parcellaire d'épandage par type d'engrais de ferme / effluent

FUMIER COMPACT PAILLEUX de bovins ou porcin stockable au champ (ICPE)

Surfaces en propres

Exploitation : GAEC CARON

Commune	n° d'ilot	Surface totale			Surface d'épandage					
		terres labourables	prairies	surface totale	surface non épandable		motif d'exclusion		surface épandable	
					TL	P	TL	P	TL	P
BUIRONFOSSE	55		1,84	1,84	0,00	0,37		PPE10 : 0,37	0,00	1,47
		159,58	201,42	361,00	1,72	9,72			157,86	191,70
					Non épandables				Epanchables	
					TOTAL : 11,44				TOTAL : 349,56	
		T.Labourables	Prairies	SAU						

Motifs d'exclusion :

PPE : Proximité Point d'Eau

PAH : Proximité d'Activité Humaine

PPN : Périmètre de Protection de captage d'eau

Pisc : Pisciculture

BAG : Proximité de zone de baignade

Tous les effluents produits sur l'exploitation devront être épandus sur les surfaces épandables de ce plan d'épandage.



0 250 500 1 000
Mètres

GAEC CARON Plan d'épandage

-  Corps de ferme
-  Tiers
-  Limite d'ilot

Occupation du sol :

-  Terres labourables
-  Prairies

Exclusions :


- Bandes enherbées de 10 m -
-  Proximité Point d'Eau à 10 m (fumier et lisier) -
- Pentes < 100 m d'un cours d'eau
-  Proximité Point d'Eau à 35 m (fumier et lisier)
-  Pente supérieure à 15 % (fumier)
-  Proximité Activité Humaine à 100 m (lisier)
-  Proximité Activité Humaine à 50 m (fumier et lisier)
-  Proximité Activité Humaine à 15 m (fumier de bovin stockable au champ)

-  BAC Lesquelles Saint-Germain

Echelle : 1:25 000



0 250 500 1 000
Mètres

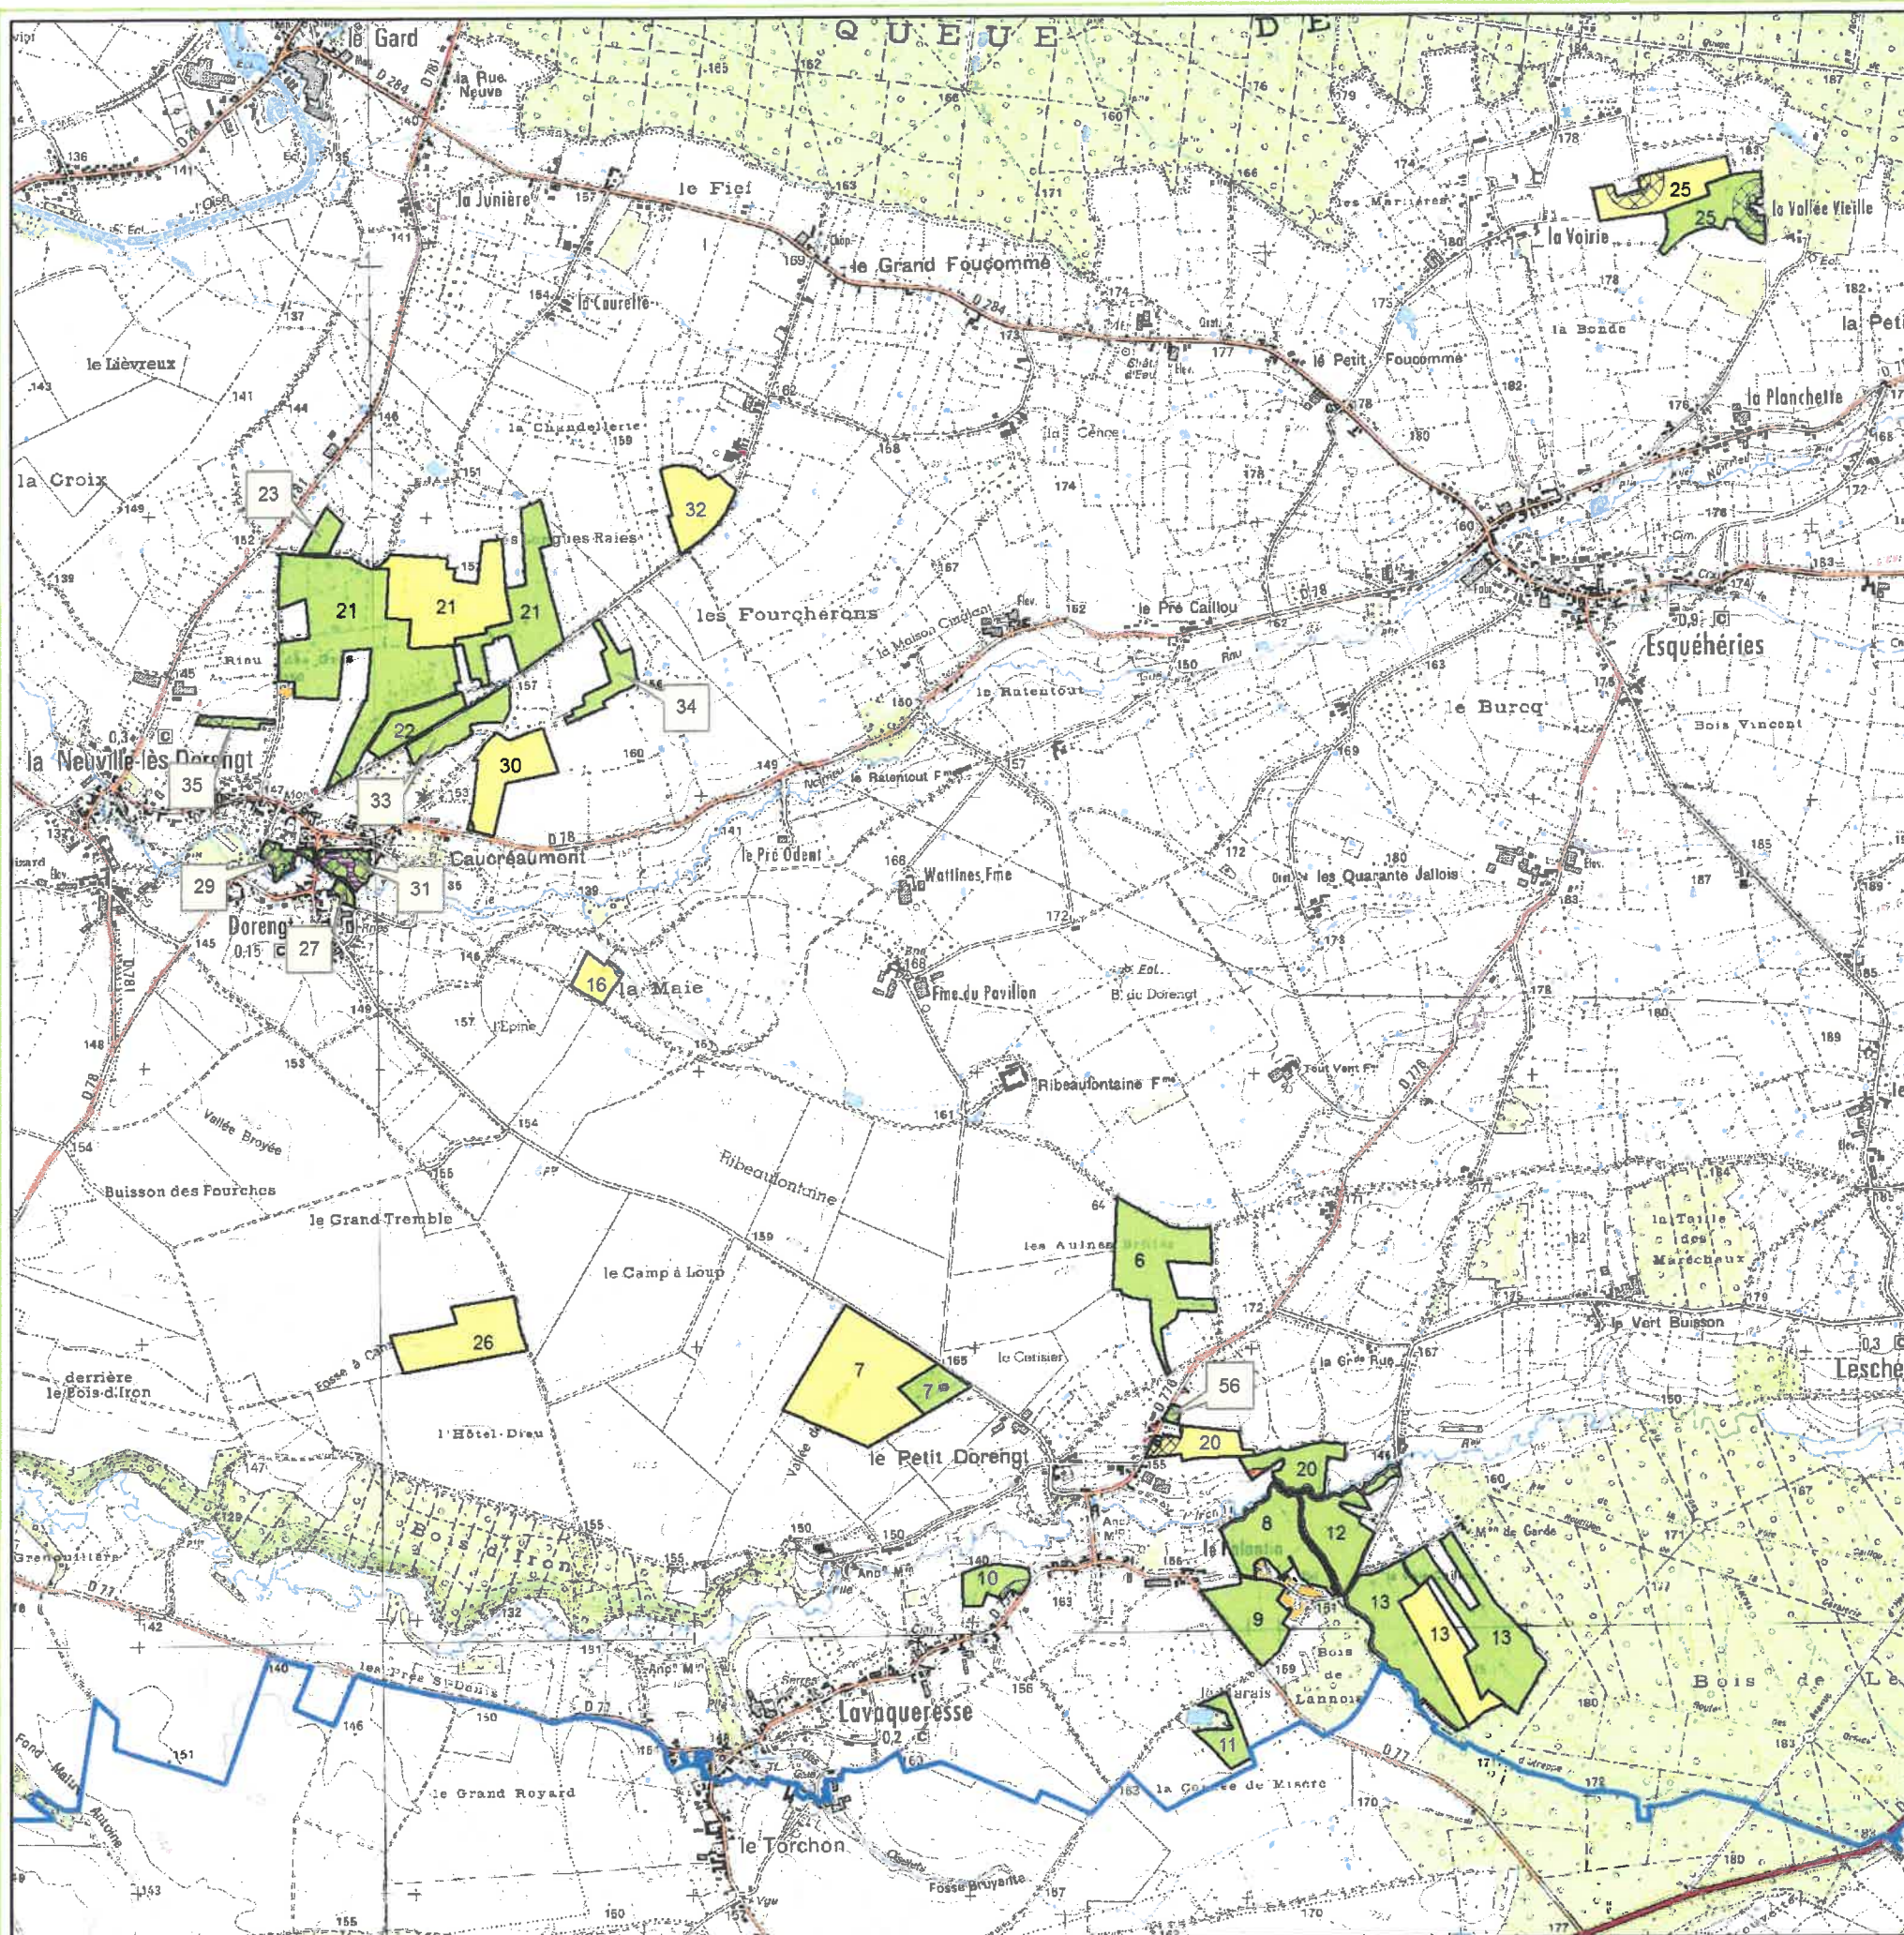

GAEC CARON Plan d'épandage

- Tiers
- Limite d'ilot

Occupation du sol :

- Terres labourables
- Prairies


Exclusions :

- Bandes enherbées de 10 m -
- Proximité Point d'Eau à 10 m (fumier et lisier) -
- Pentes < 100 m d'un cours d'eau
- Proximité Activité Humaine à 100 m (lisier)
- Proximité Activité Humaine à 50 m (fumier et lisier)
- Proximité Activité Humaine à 15 m (fumier de bovin stockable au champ)


Echelle : 1:25 000



0 250 500 1 000
Mètres

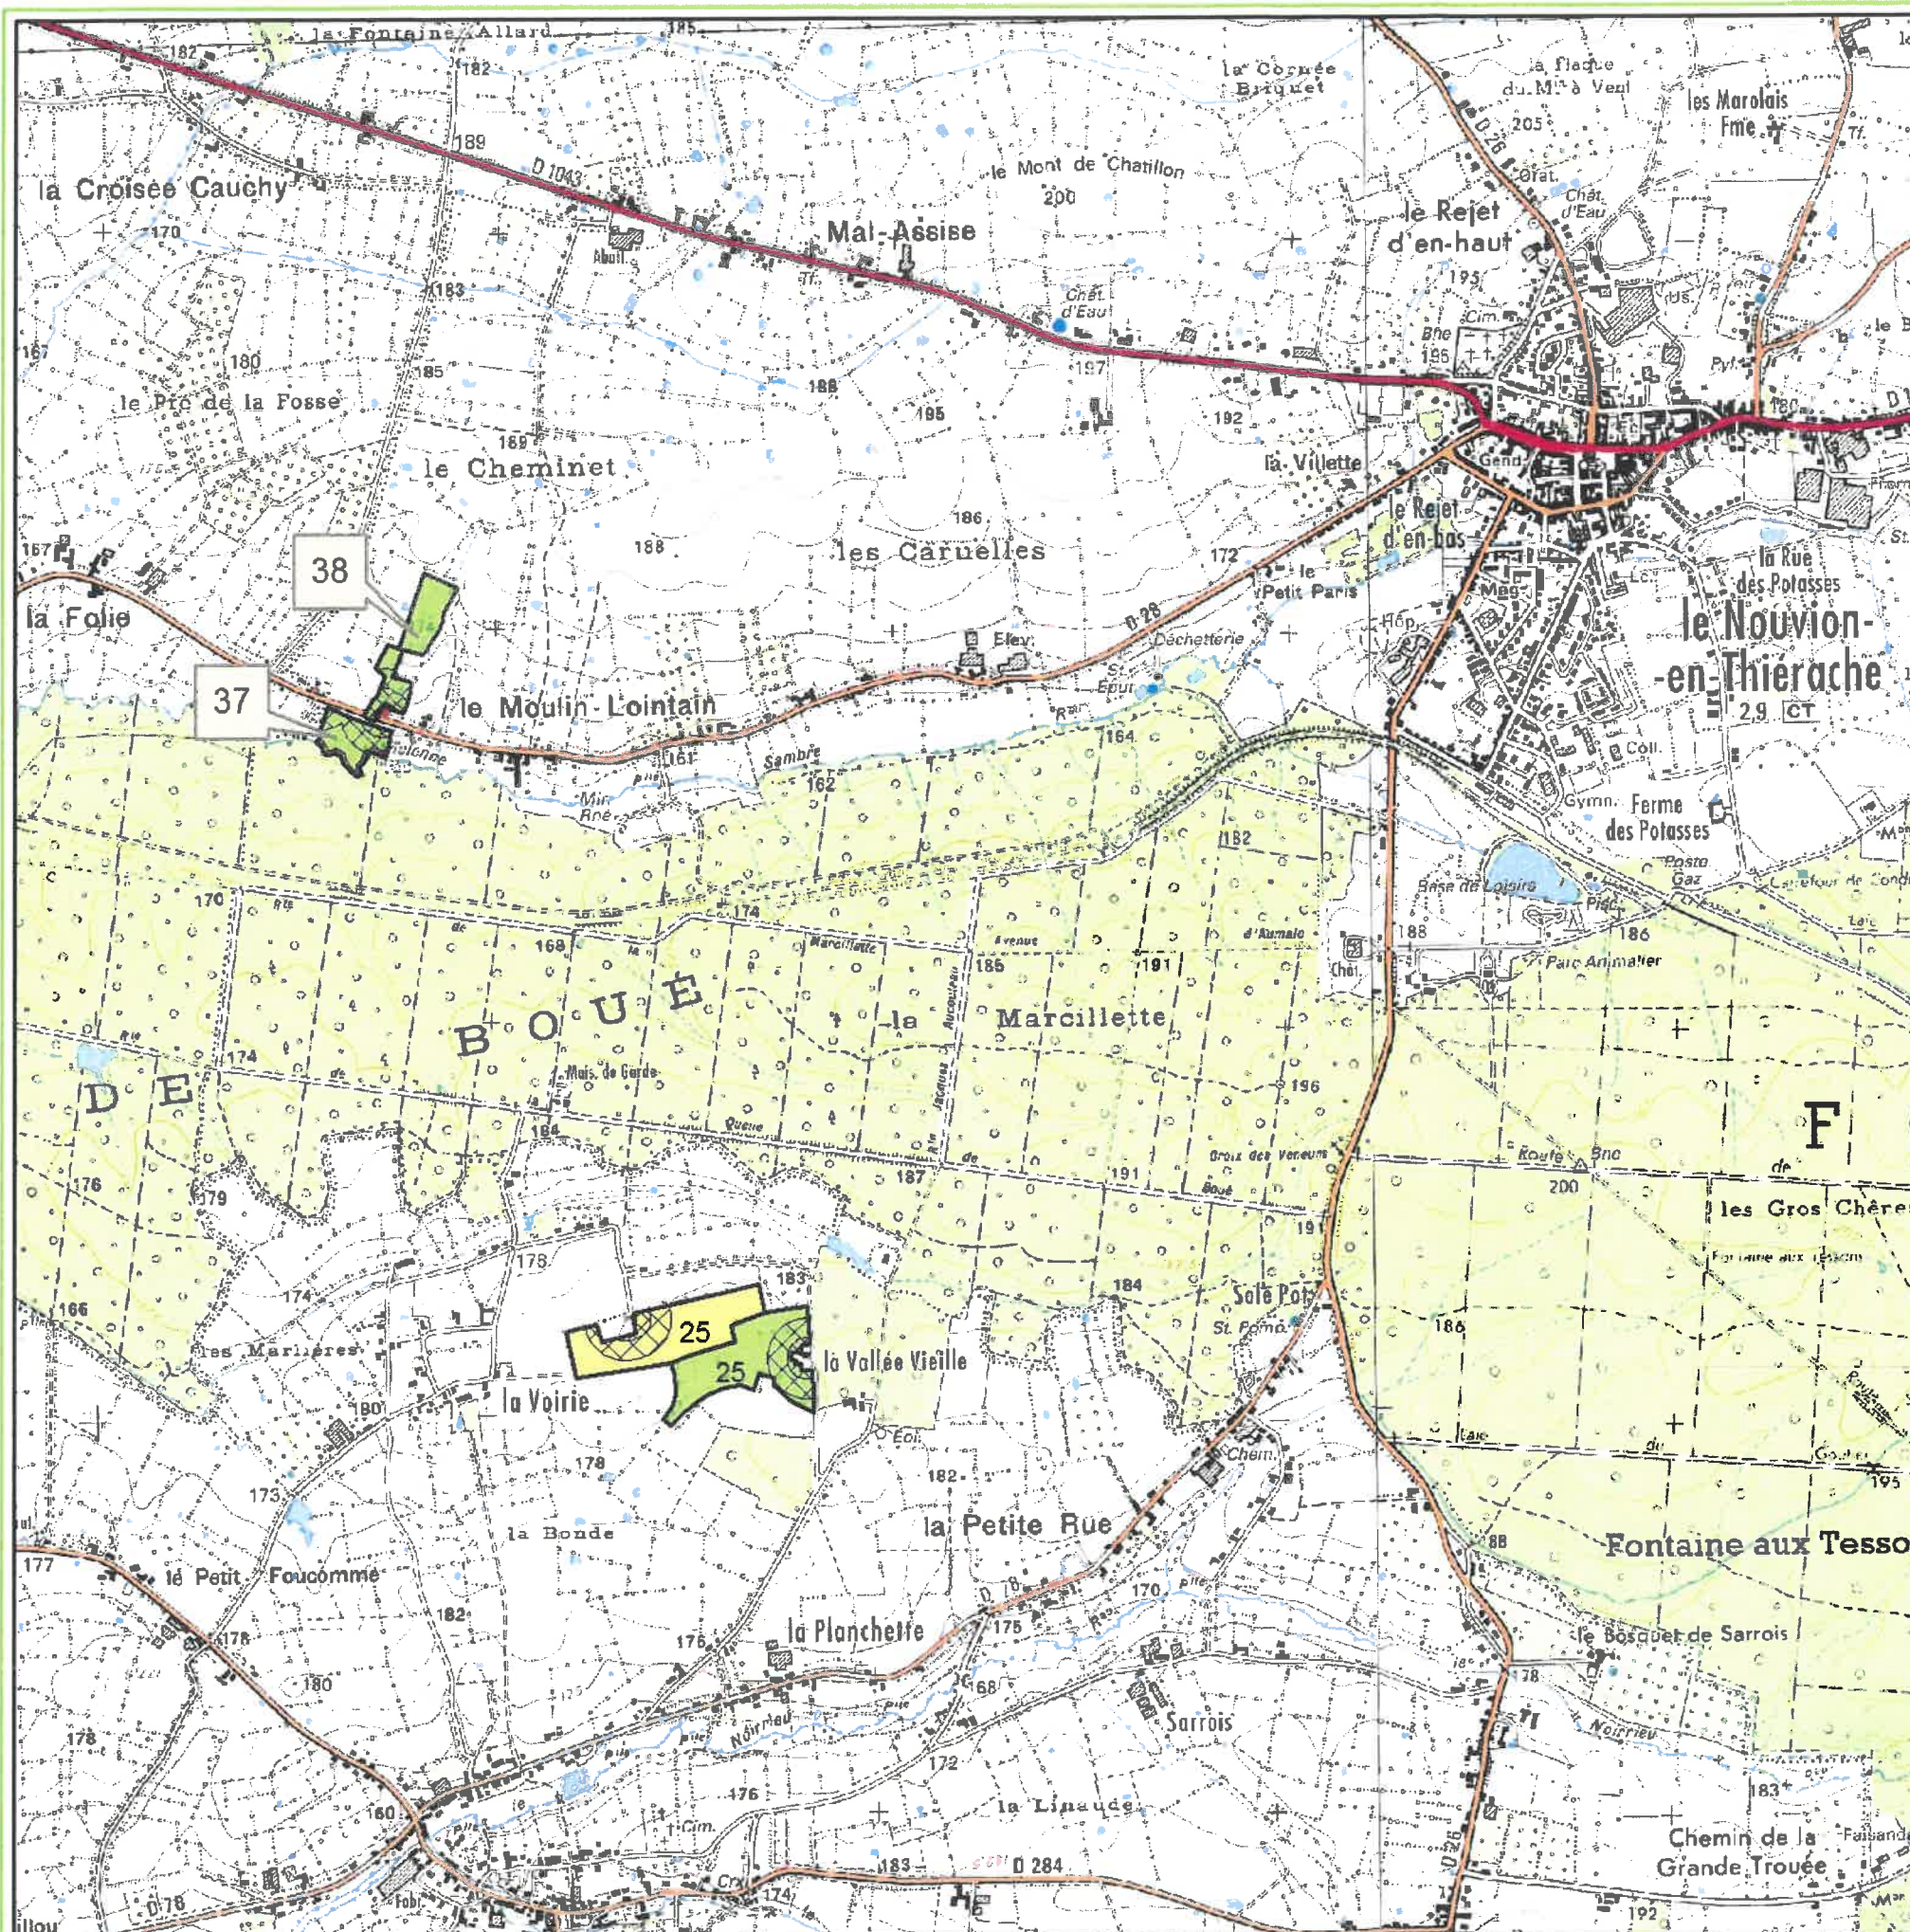

GAEC CARON Plan d'épandage

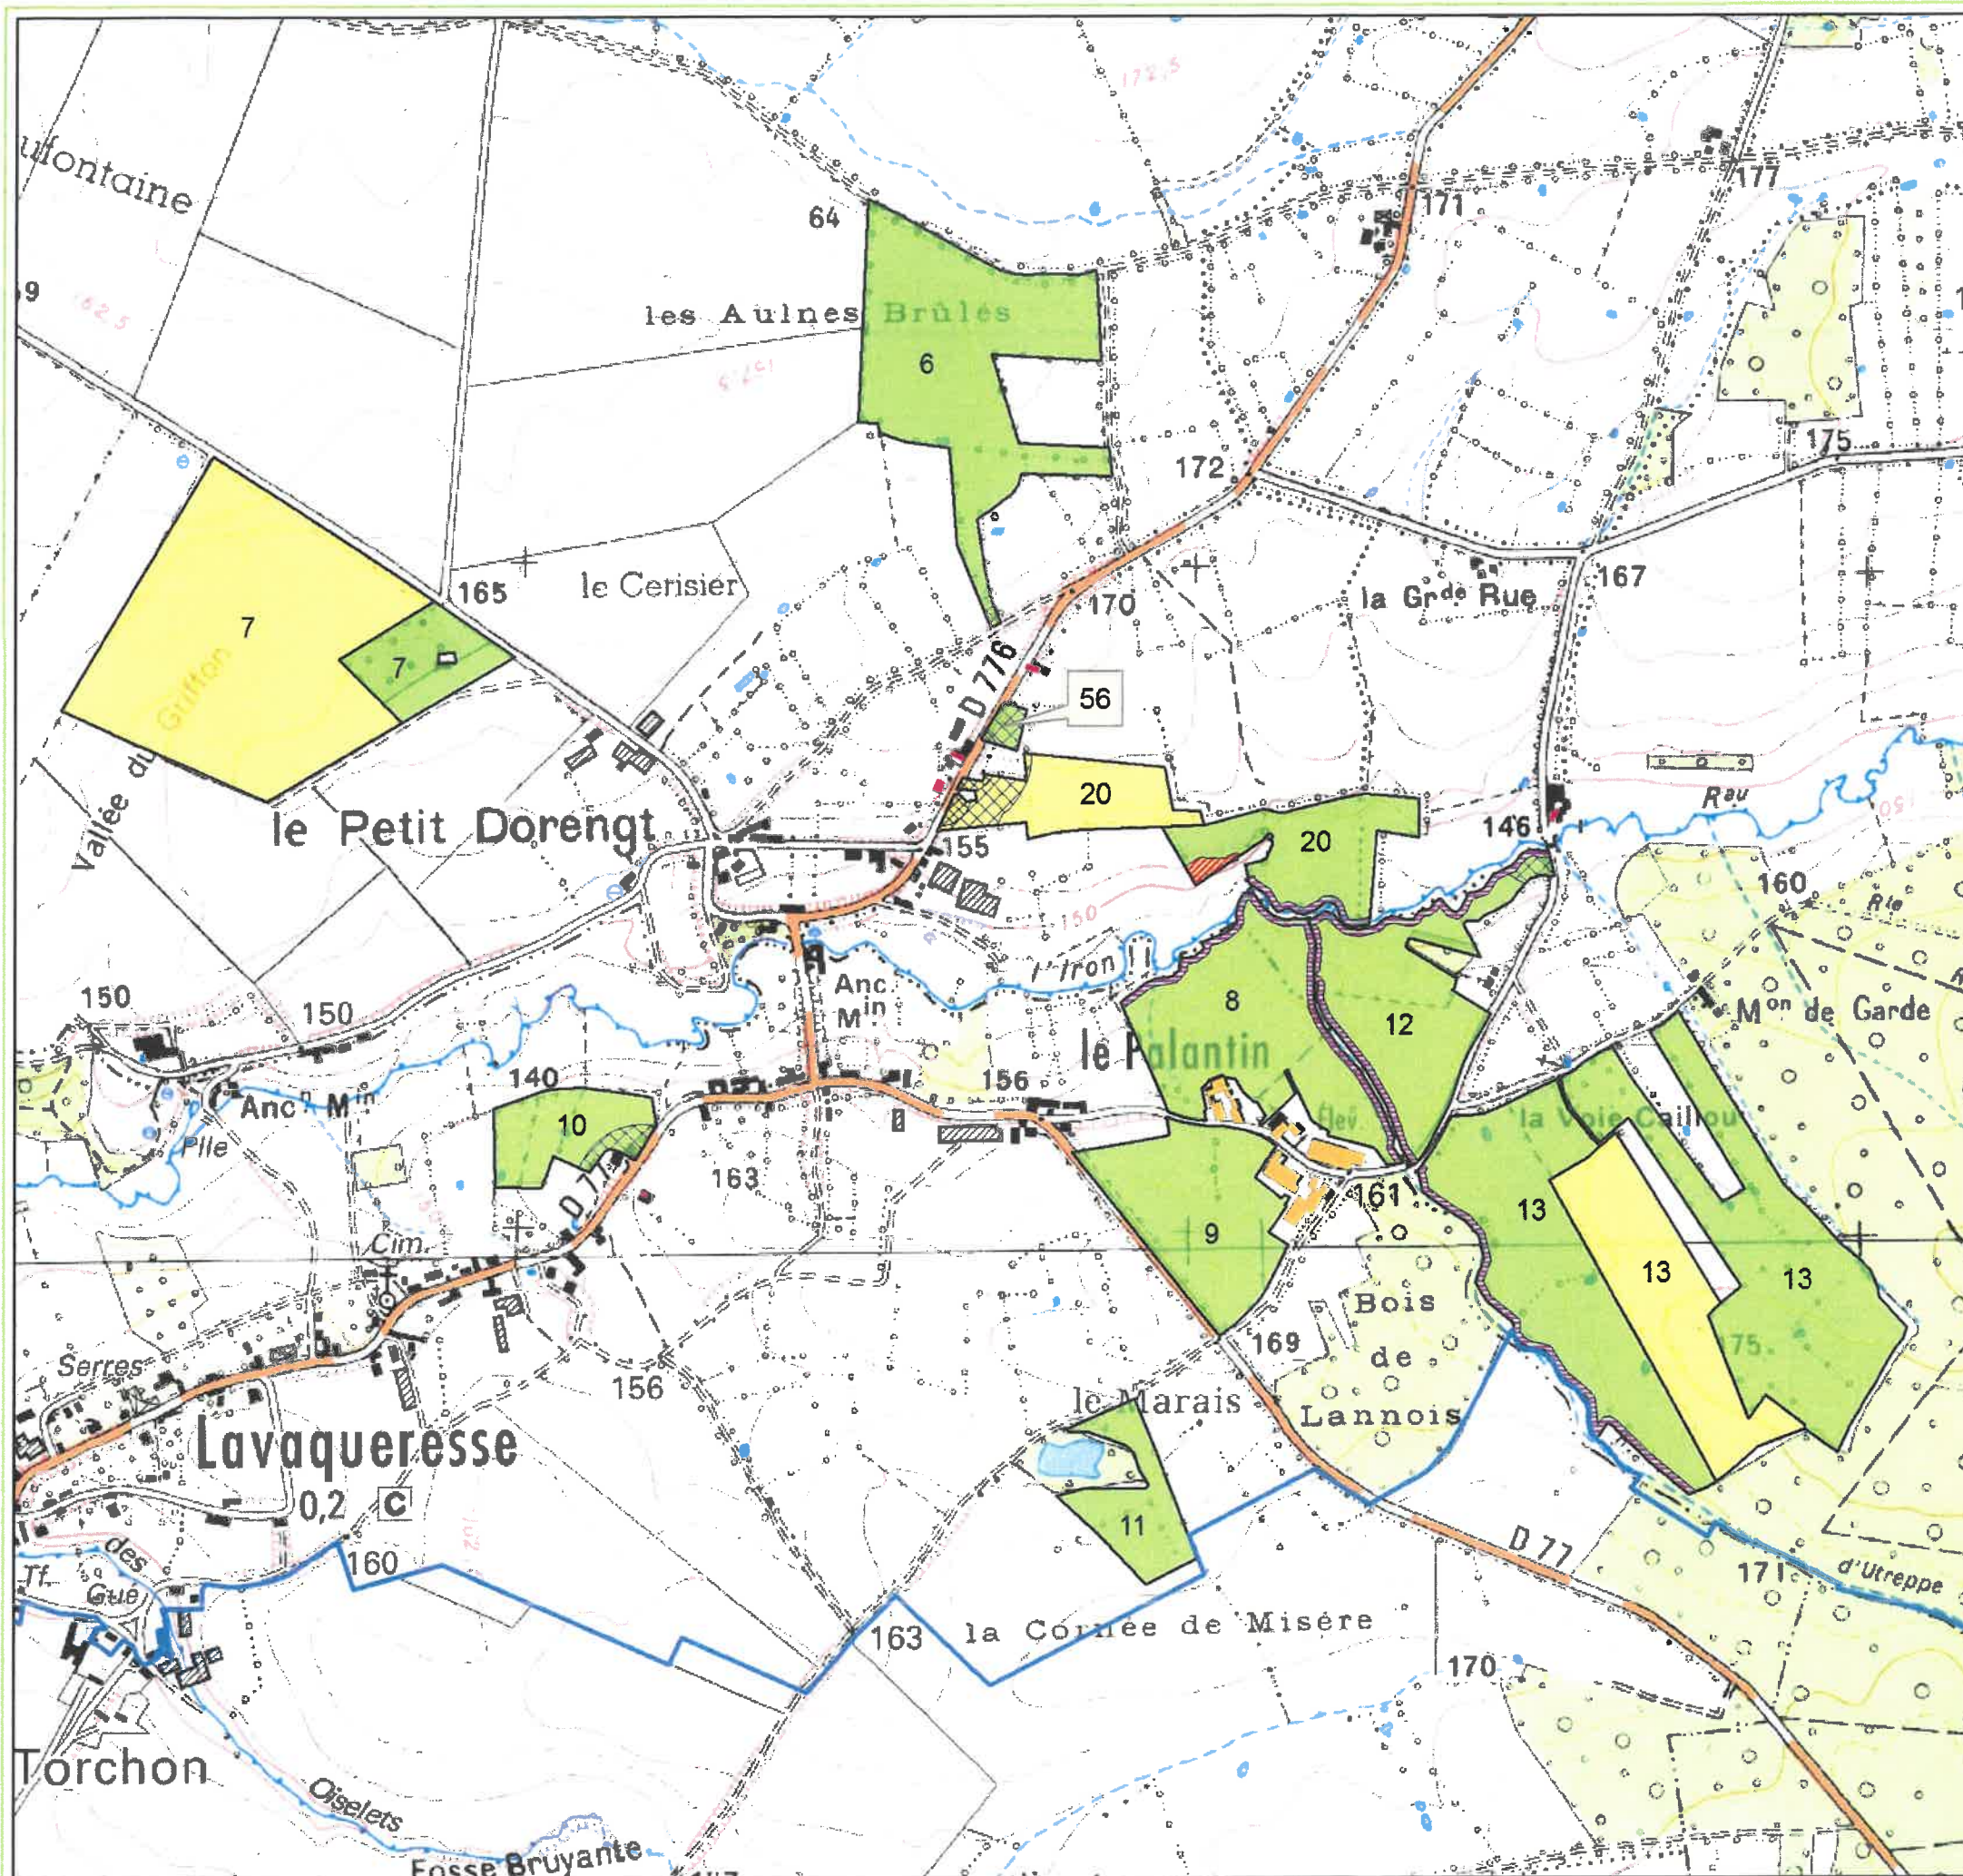

- Corps de ferme
- Tiers
- Limite d'ilot

- Occupation du sol :
- Terres labourables
 - Prairies

- Exclusions :
- Bandes enherbées de 10 m -
 - Proximité Point d'Eau à 10 m (fumier et lisier) -
 - Pentes < 100 m d'un cours d'eau
 - Pente supérieure à 15 % (fumier)
 - Proximité Activité Humaine à 100 m (lisier)
 - Proximité Activité Humaine à 50 m (fumier et lisier)

BAC Lesquelles Saint-Germain

Echelle : 1:10 000



0 200 400
Mètres

GAEC CARON Plan d'épandage



-  Corps de ferme
-  Tiers
-  Limite d'ilot

Occupation du sol :

-  Terres labourables
-  Prairies

Exclusions :

-  Bandes enherbées de 10 m -
-  Proximité Point d'Eau à 10 m (fumier et lisier) -
-  Pentes < 100 m d'un cours d'eau
-  Proximité Point d'Eau à 35 m (fumier et lisier)
-  Proximité Activité Humaine à 100 m (lisier)
-  Proximité Activité Humaine à 50 m (fumier et lisier)
-  Proximité Activité Humaine à 15 m (fumier de bovin stockable au champ)

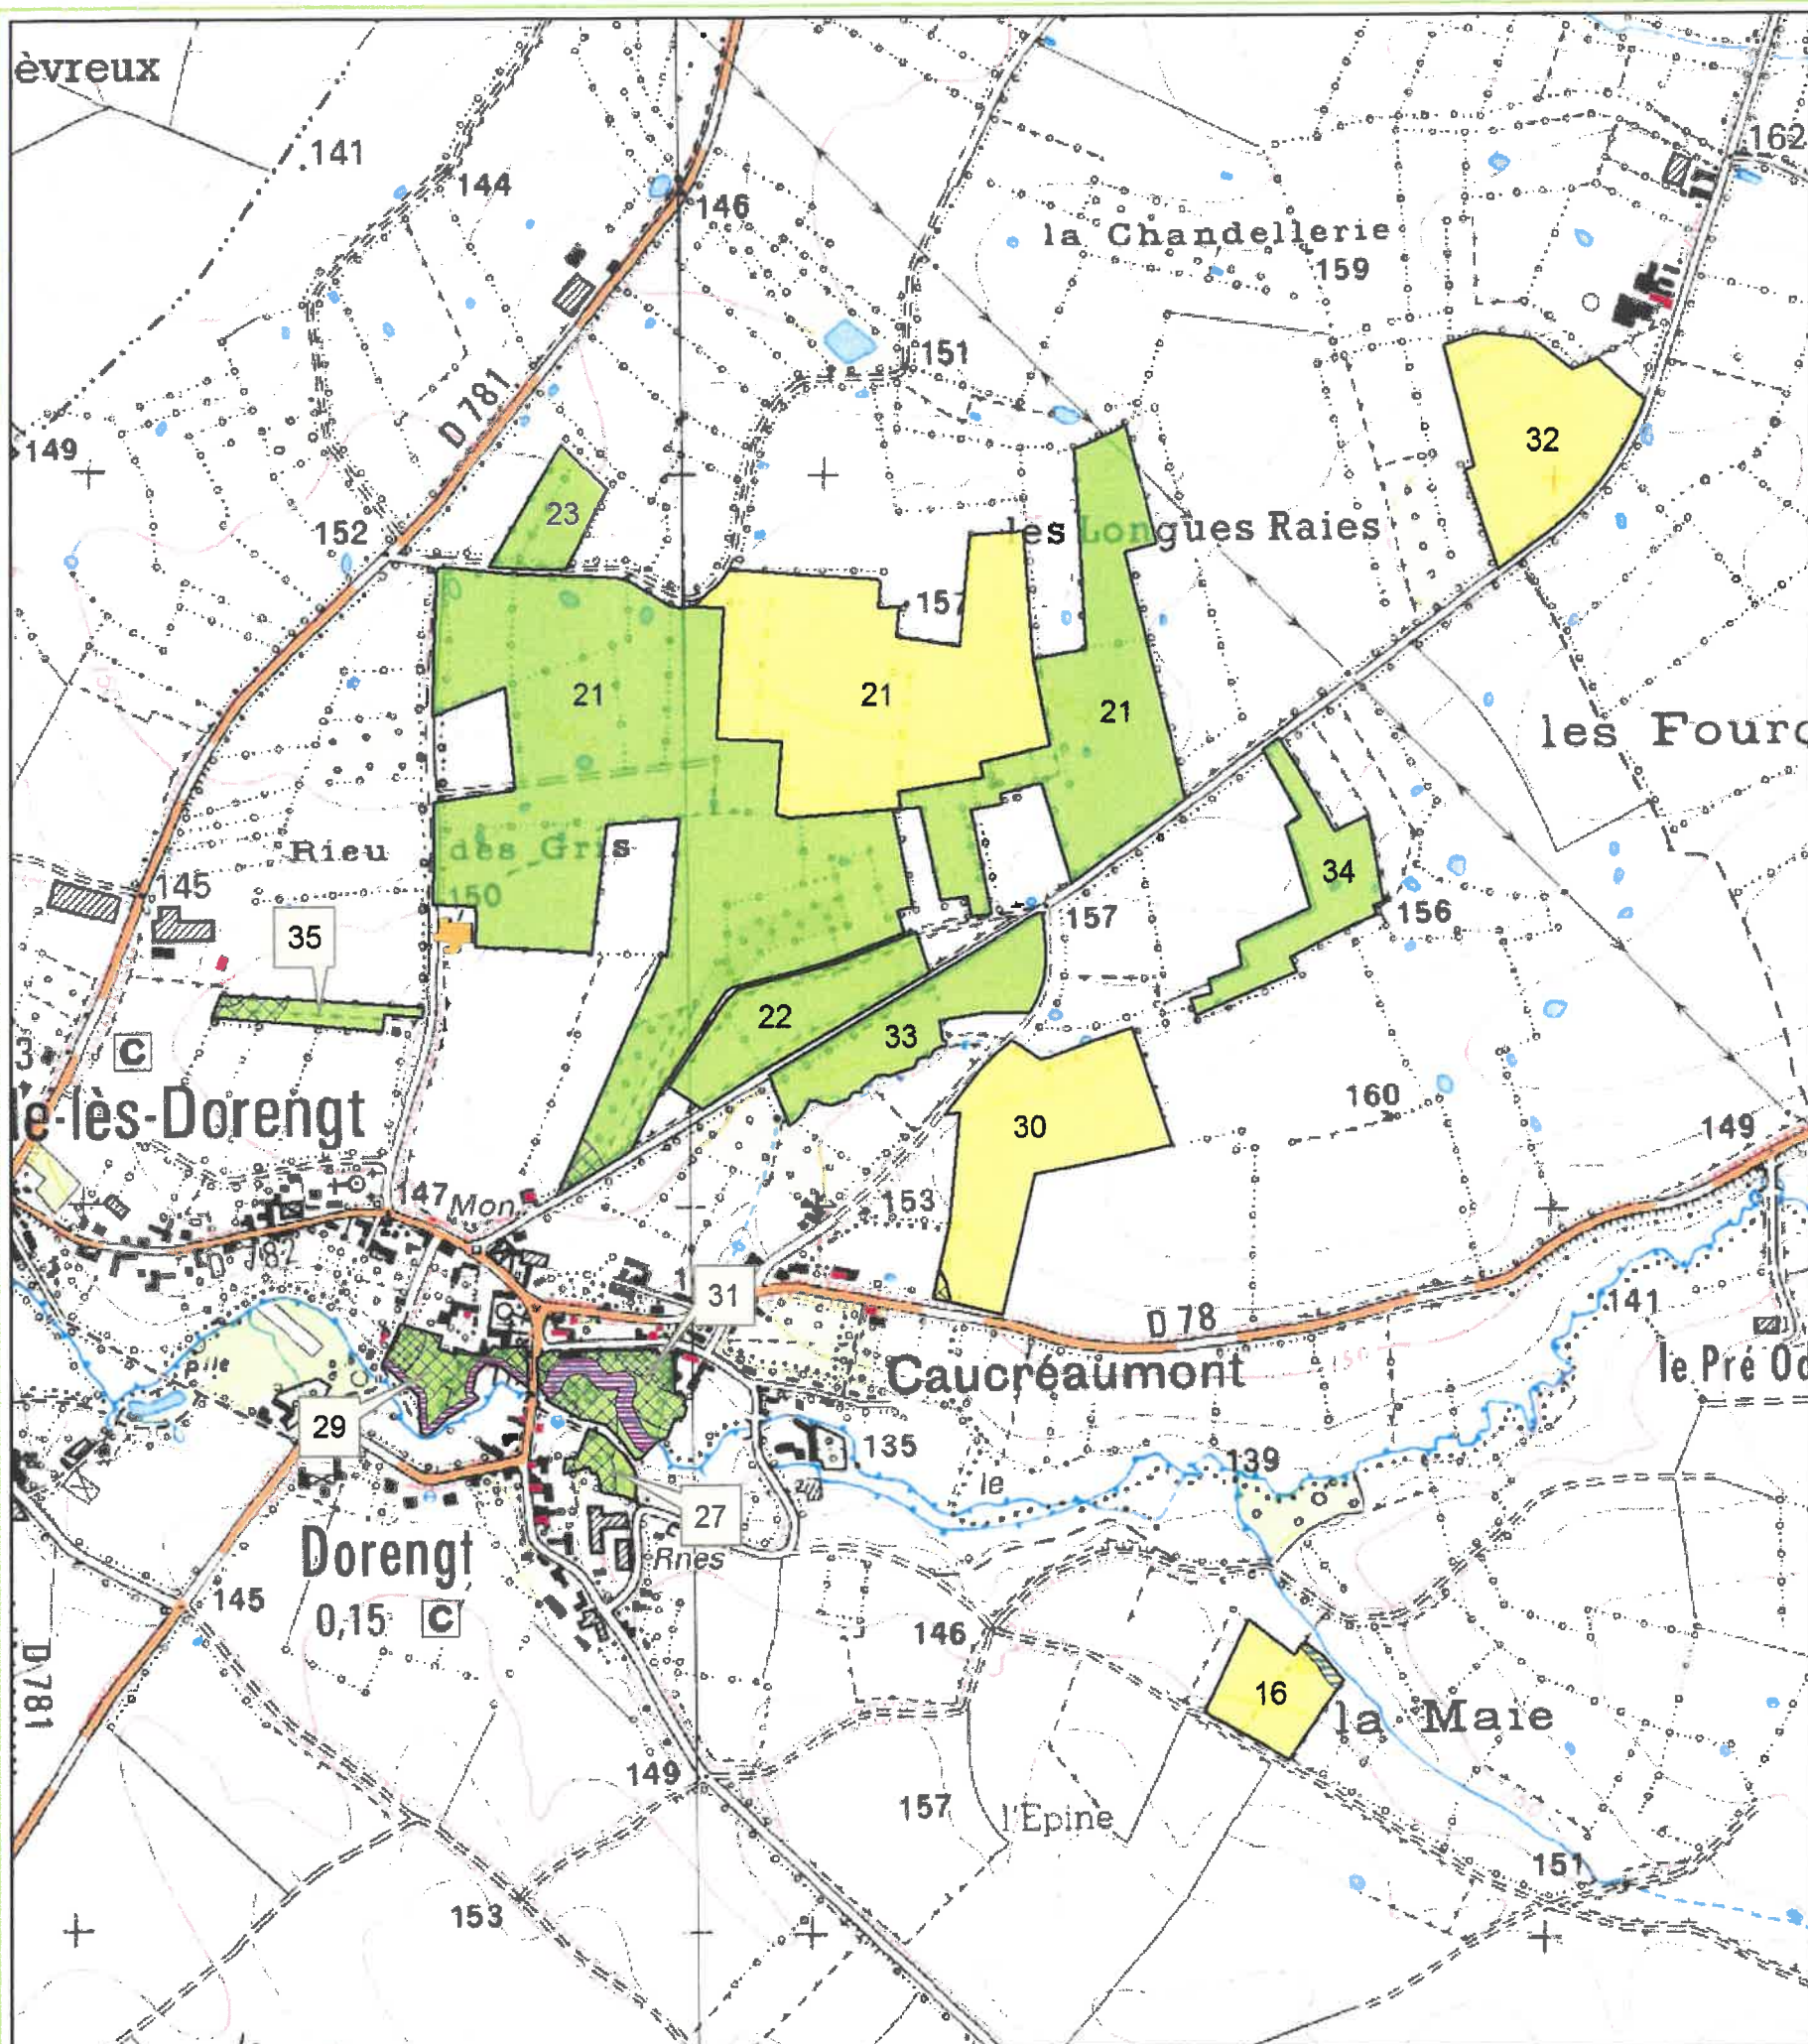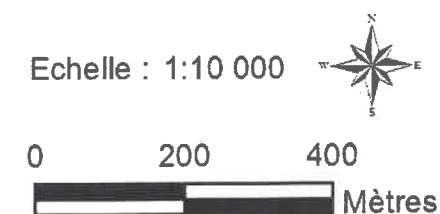

GAEC CARON Plan d'épandage

- Corps de ferme
- Tiers
- Limite d'ilot

Occupation du sol :

- Terres labourables
- Prairies


Exclusions :

- Bandes enherbées de 10 m -
- Proximité Point d'Eau à 10 m (fumier et lisier) -
Pentes < 100 m d'un cours d'eau
- Proximité Point d'Eau à 35 m (fumier et lisier)
- Proximité Activité Humaine à 100 m (lisier)
- Proximité Activité Humaine à 50 m (fumier et lisier)
- Proximité Activité Humaine à 15 m
(fumier de bovin stockable au champ)

Echelle : 1:10 000



0 200 400
Mètres

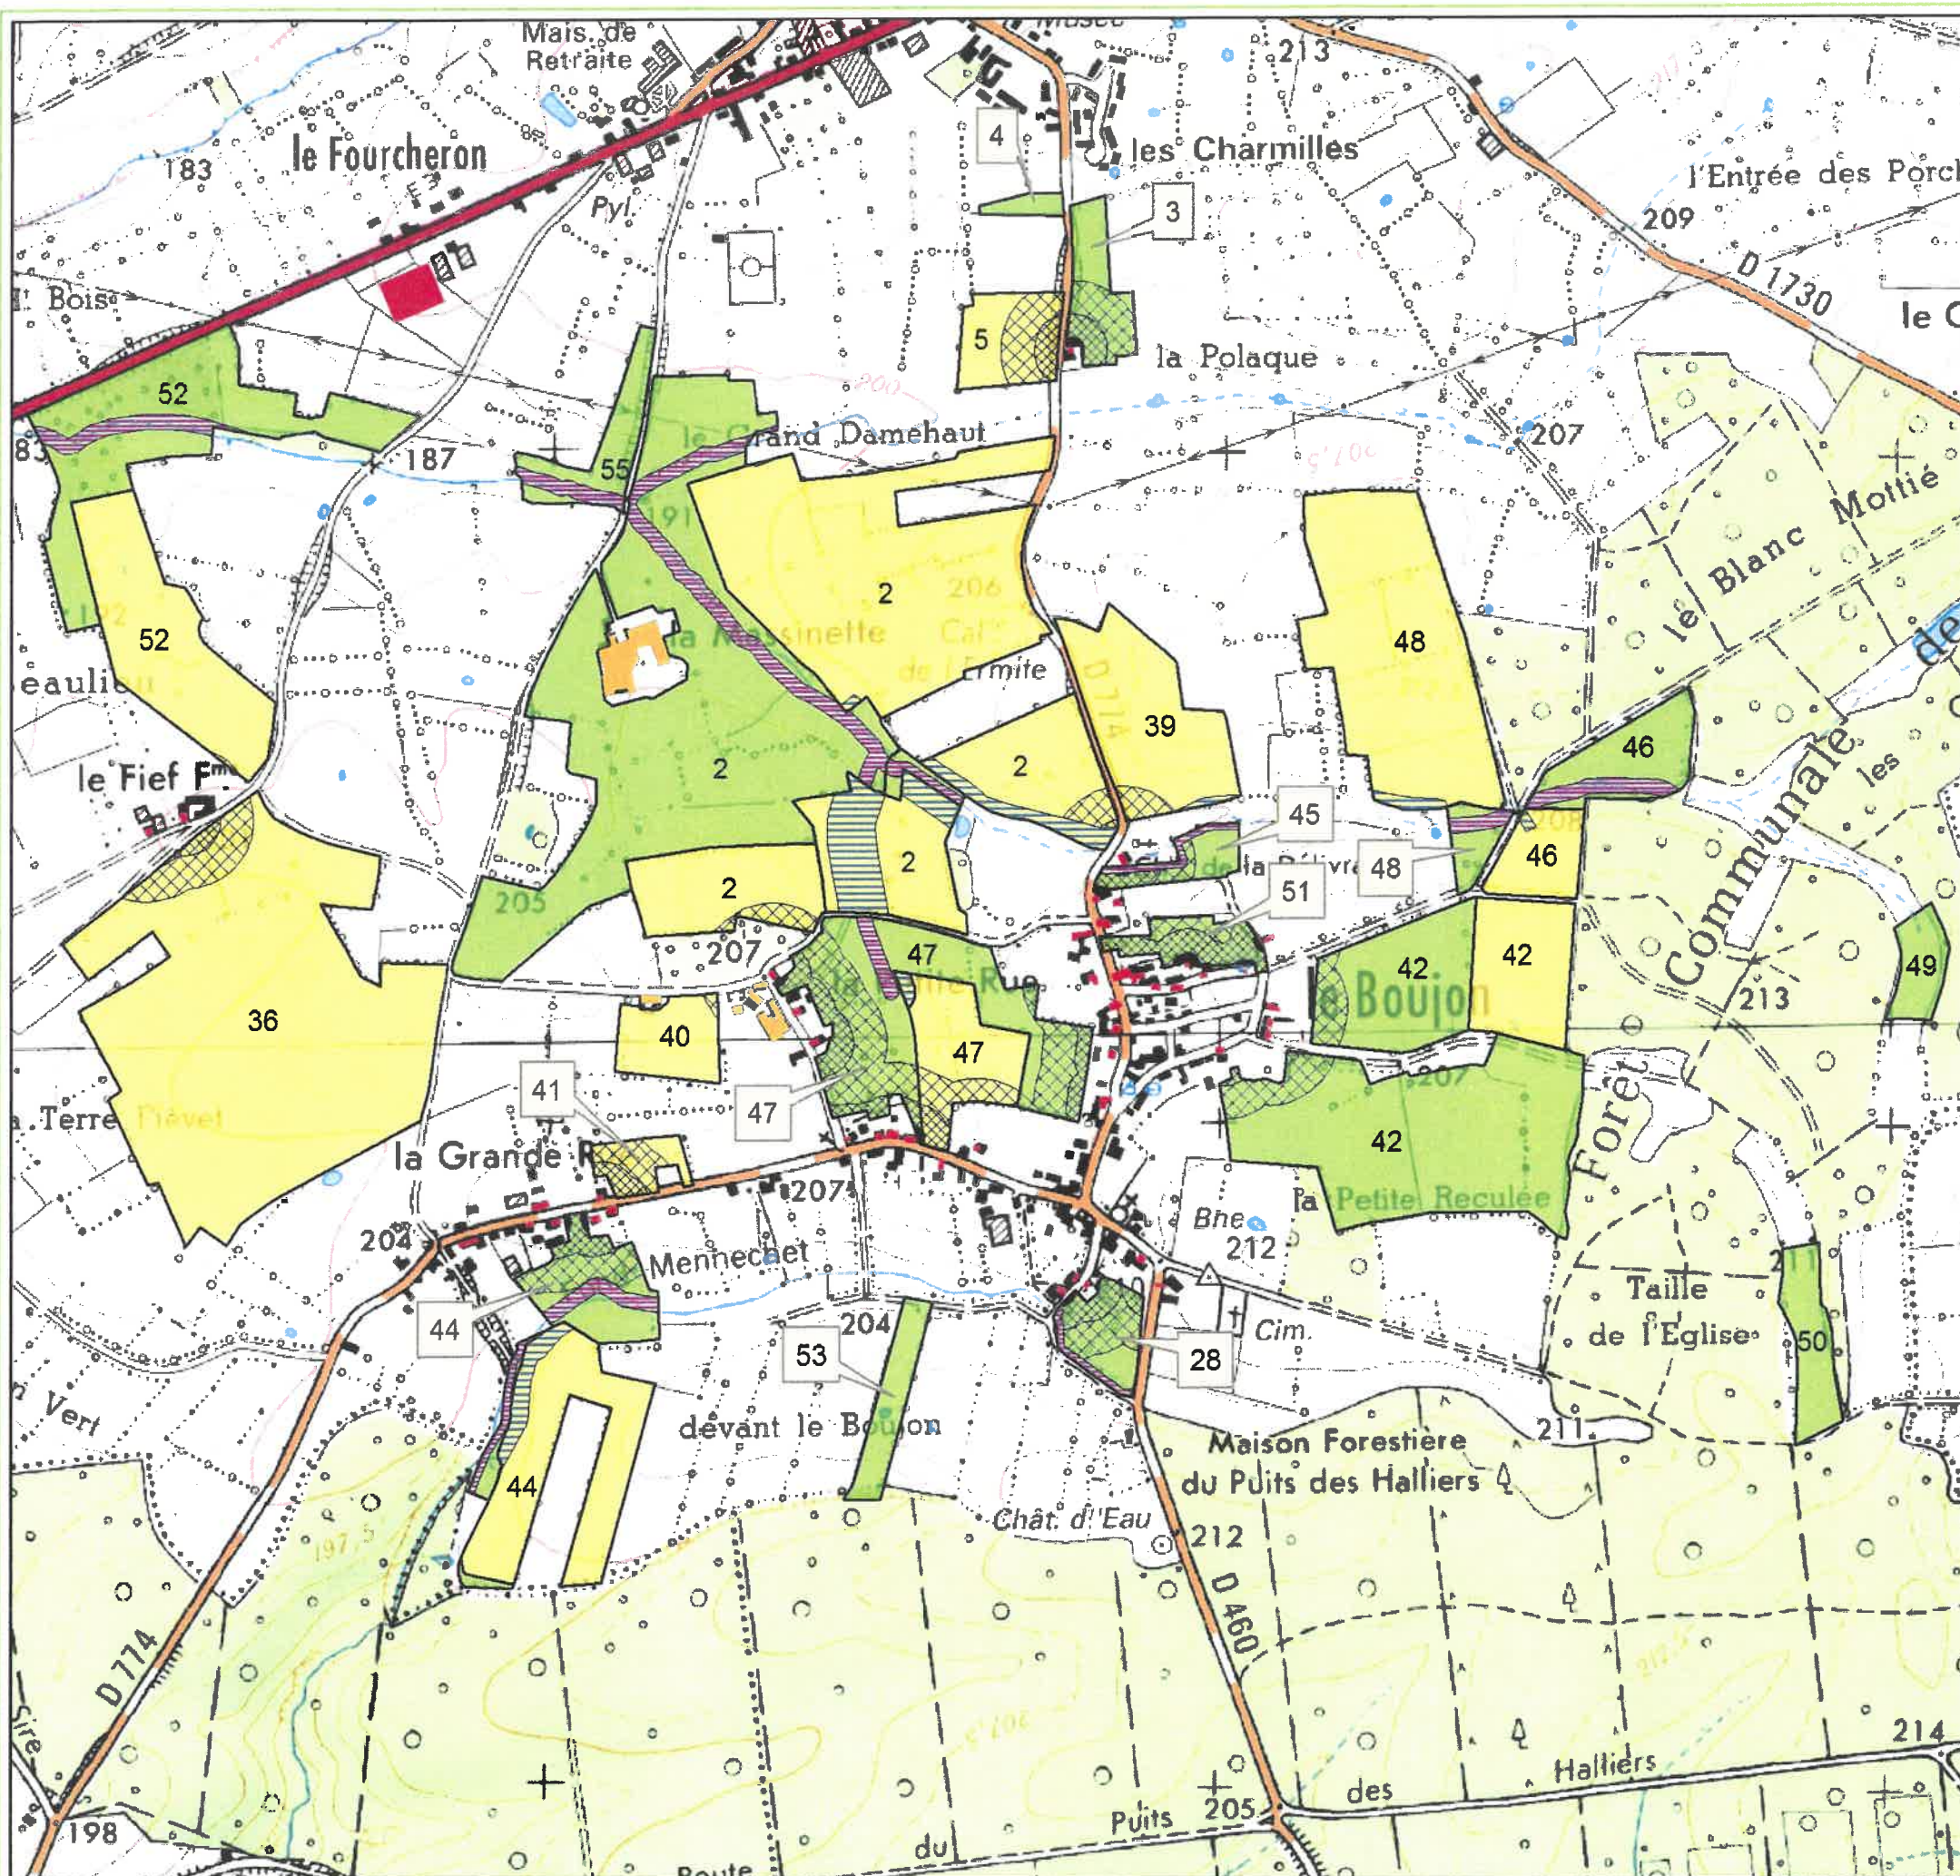


GAEC CARON Plan d'épandage

 Tiers

 Limite d'ilot

Occupation du sol :

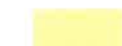 Terres labourables

 Prairies

Exclusions :

 Bandes enherbées de 10 m -

 Proximité Point d'Eau à 10 m (fumier et lisier) -
 Pentes < 100 m d'un cours d'eau

 Proximité Activité Humaine à 100 m (lisier)


 Proximité Activité Humaine à 50 m (fumier et lisier)


 Proximité Activité Humaine à 15 m
 (fumier de bovin stockable au champ)

Echelle : 1:10 000



0 250 500
 Mètres

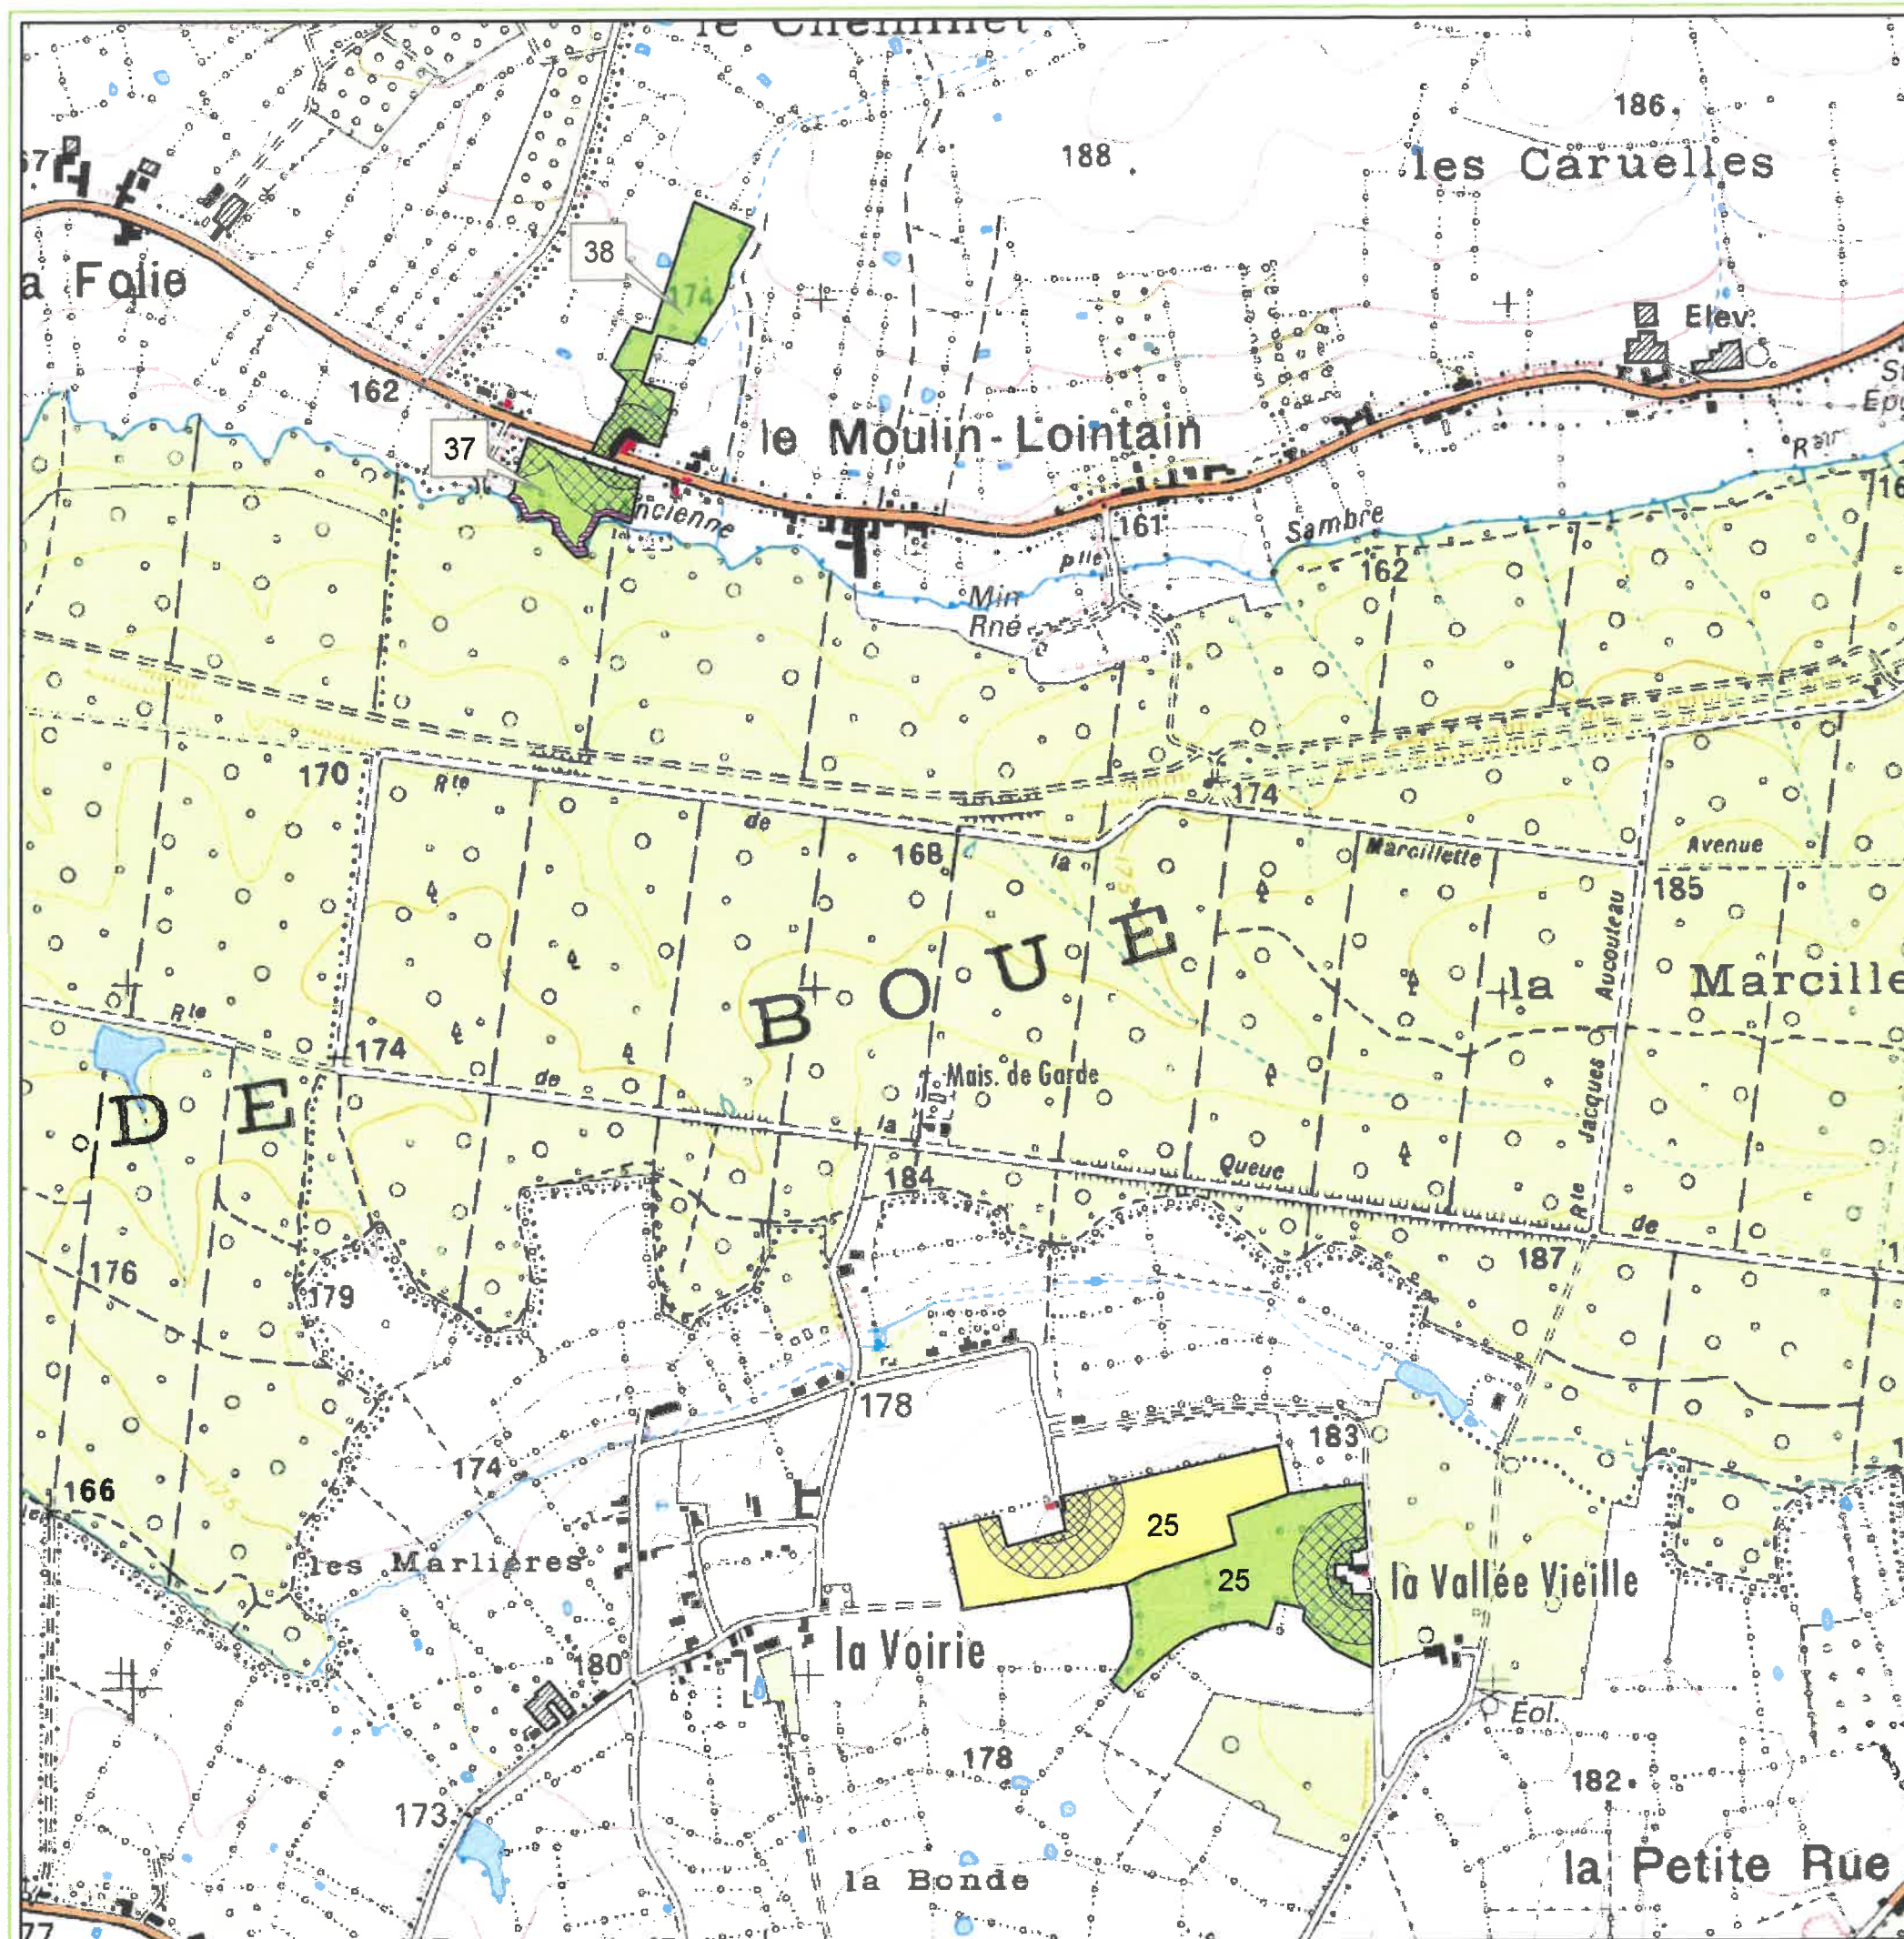

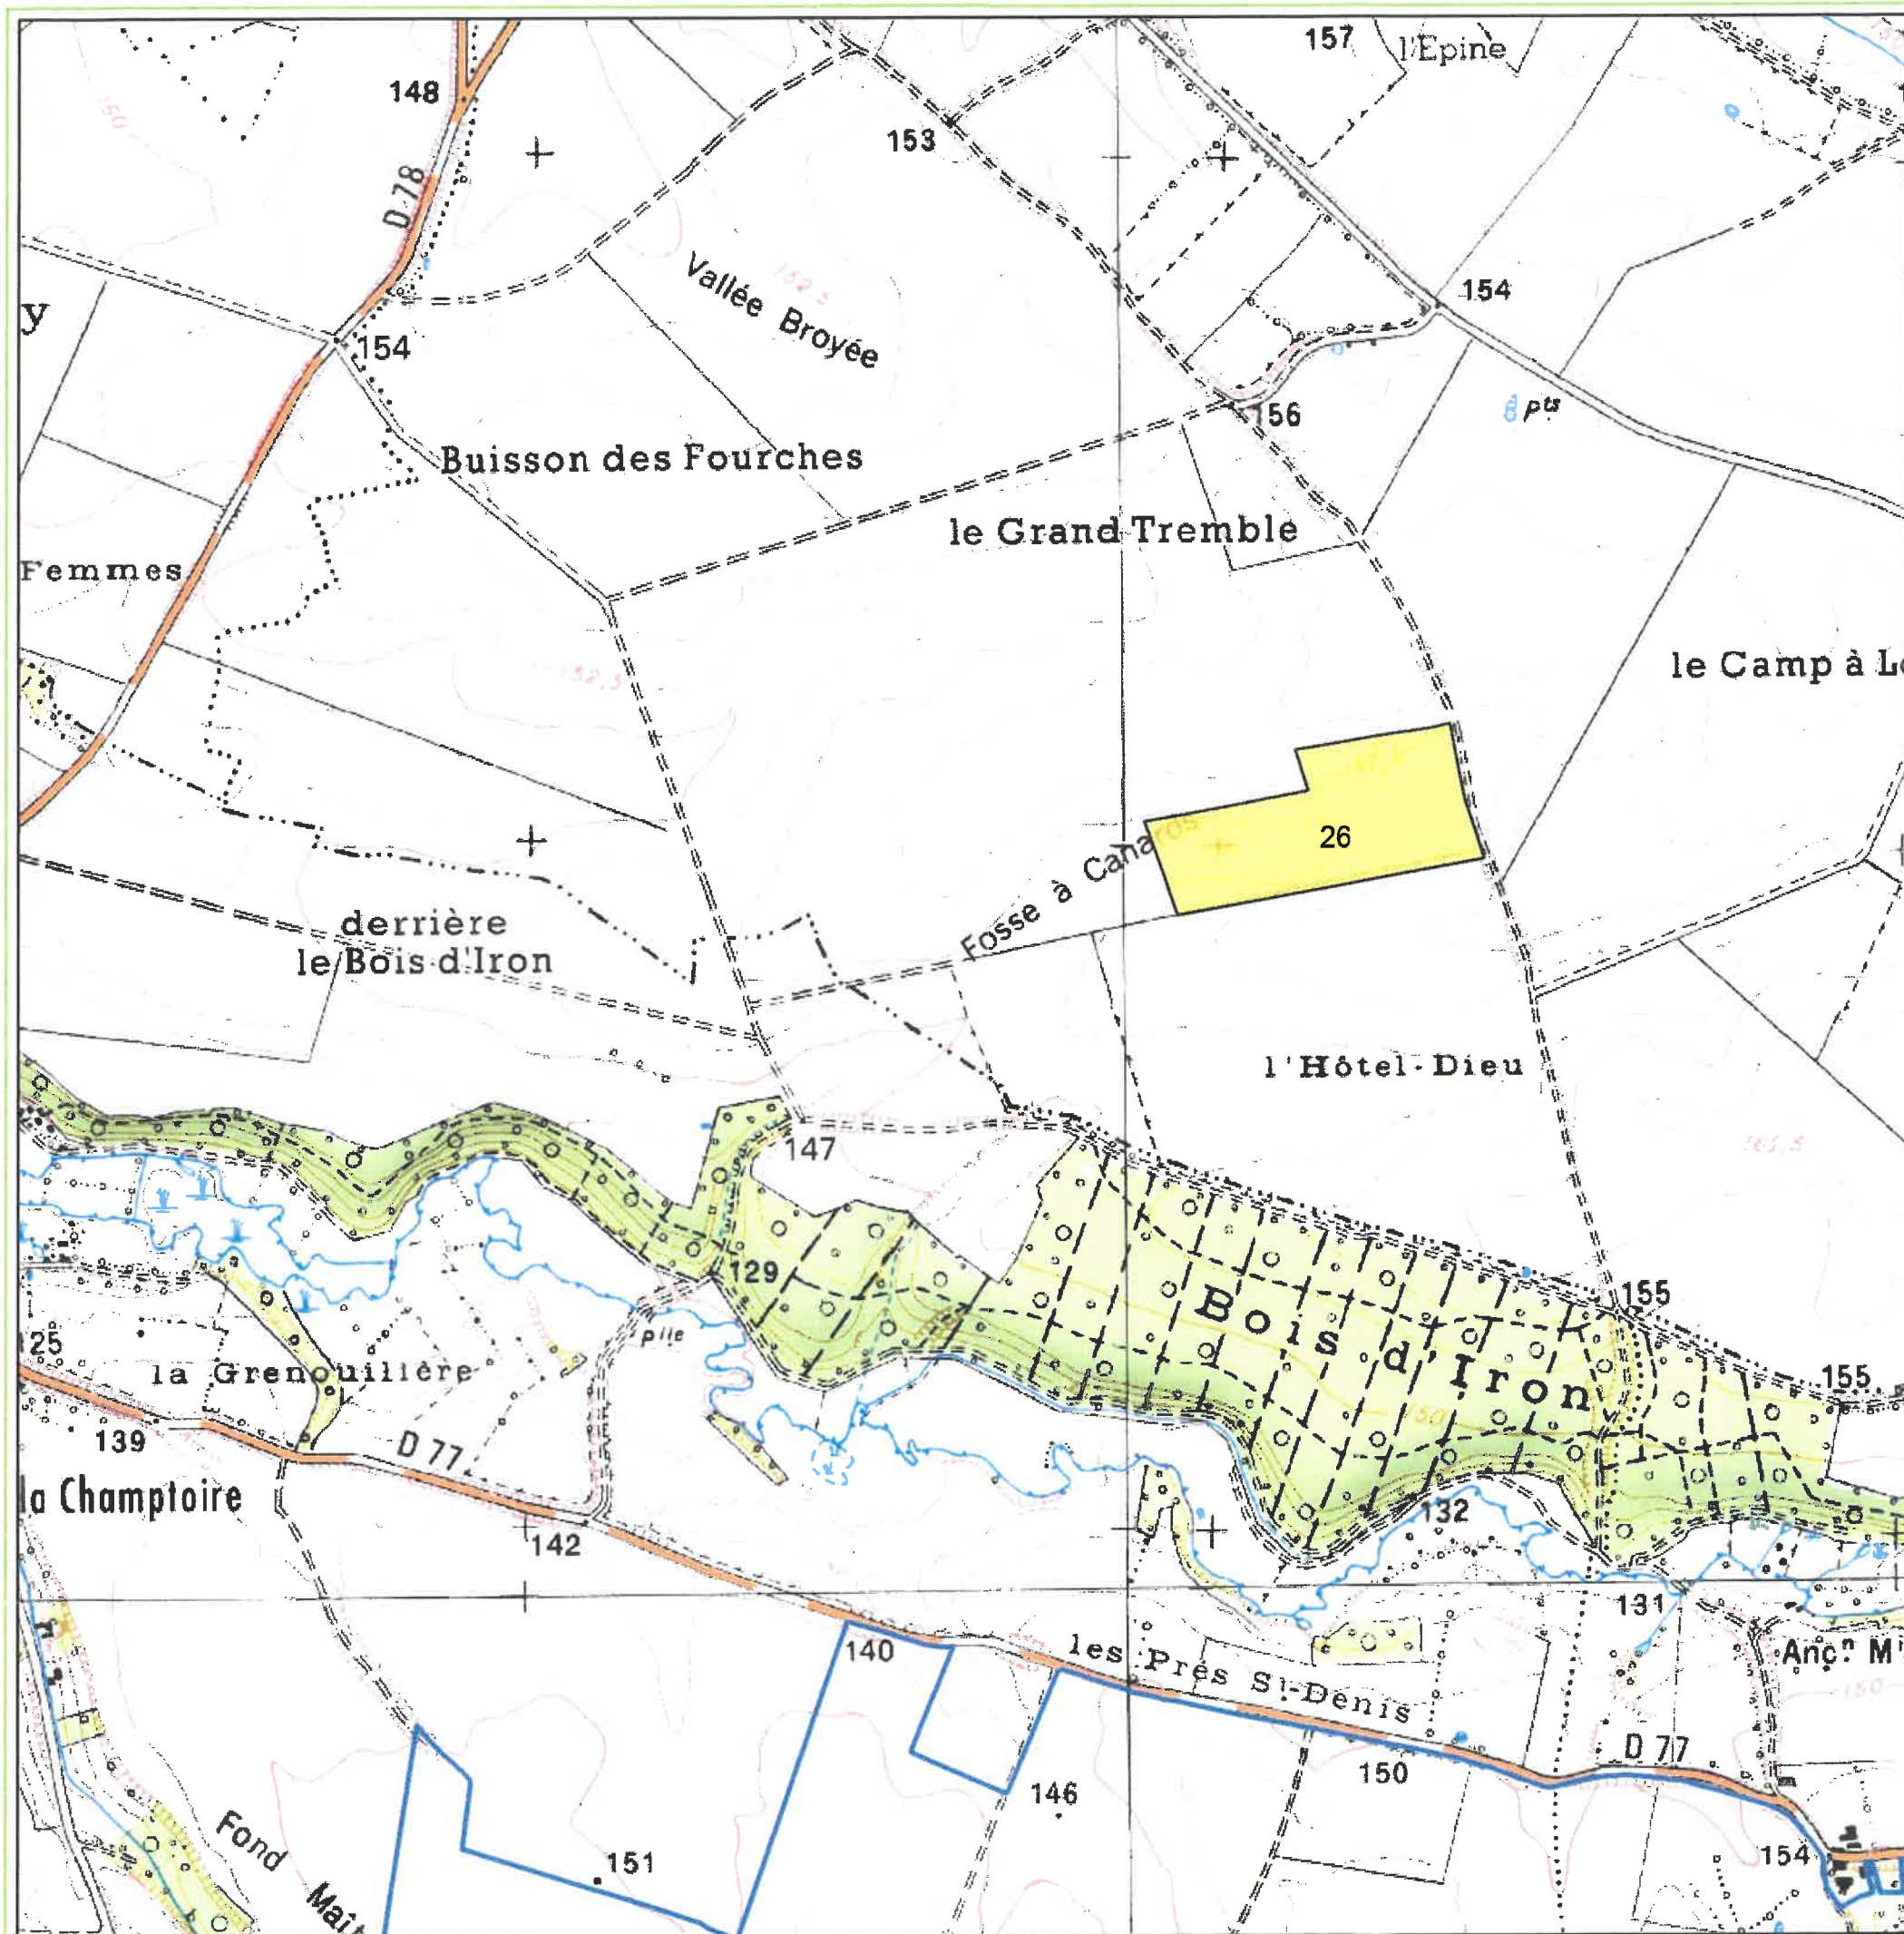

GAEC CARON Plan d'épandage

 Limite d'ilot

Occupation du sol :

 Terres labourables

 BAC Lesquelles Saint-Germain

Echelle : 1:10 000


0 250 500
 Mètres

GAEC CARON Plan d'épandage

 Tiers

 Limite d'ilot

Occupation du sol :

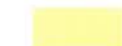 Terres labourables

 Prairies

Exclusions :

 Proximité Point d'Eau à 35 m (fumier et lisier)

 Proximité Activité Humaine à 100 m (lisier)


 Proximité Activité Humaine à 50 m (fumier et lisier)

 Proximité Activité Humaine à 15 m
(fumier de bovin stockable au champ)

Echelle : 1:10 000



0 250 500
Mètres

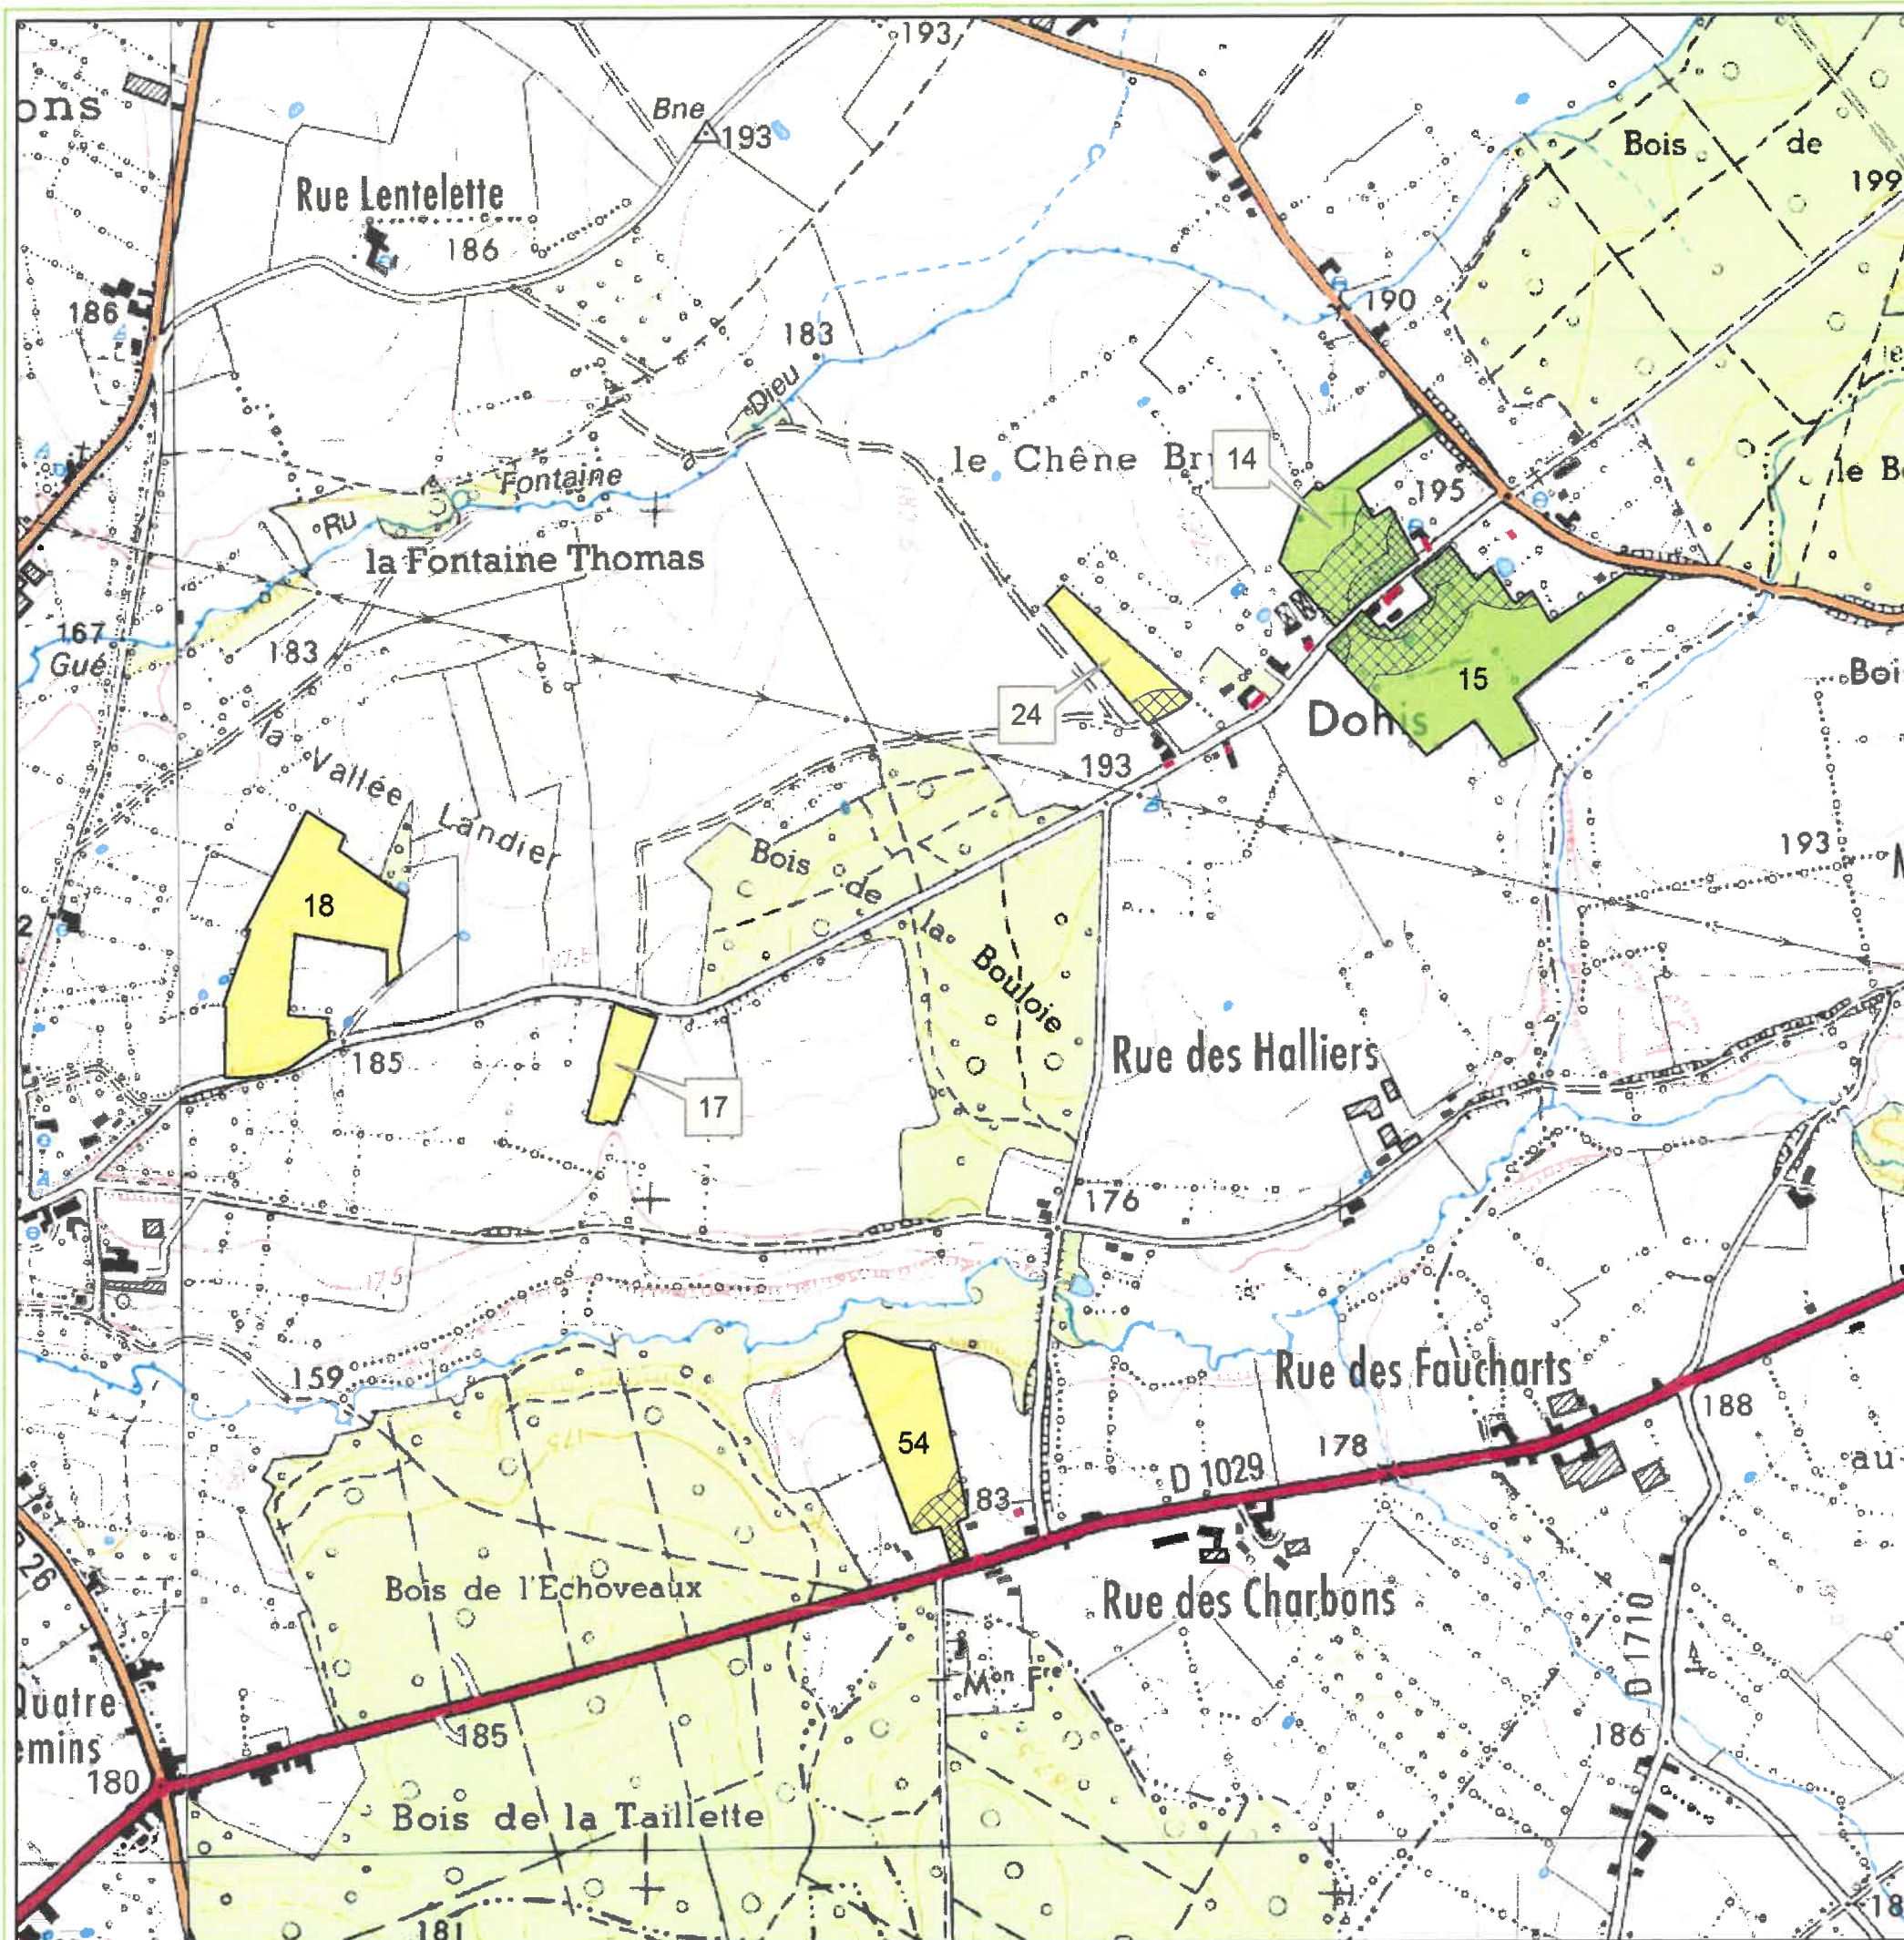

GAEC CARON Plan d'épandage

- Tiers
- Limite d'ilot

Occupation du sol :

- Terres labourables
- Prairies

Exclusions :


- Proximité Activité Humaine à 100 m (lisier)
- Proximité Activité Humaine à 50 m (fumier et lisier)
- Proximité Activité Humaine à 15 m (fumier de bovin stockable au champ)

Echelle : 1:10 000



0 250 500

 Mètres

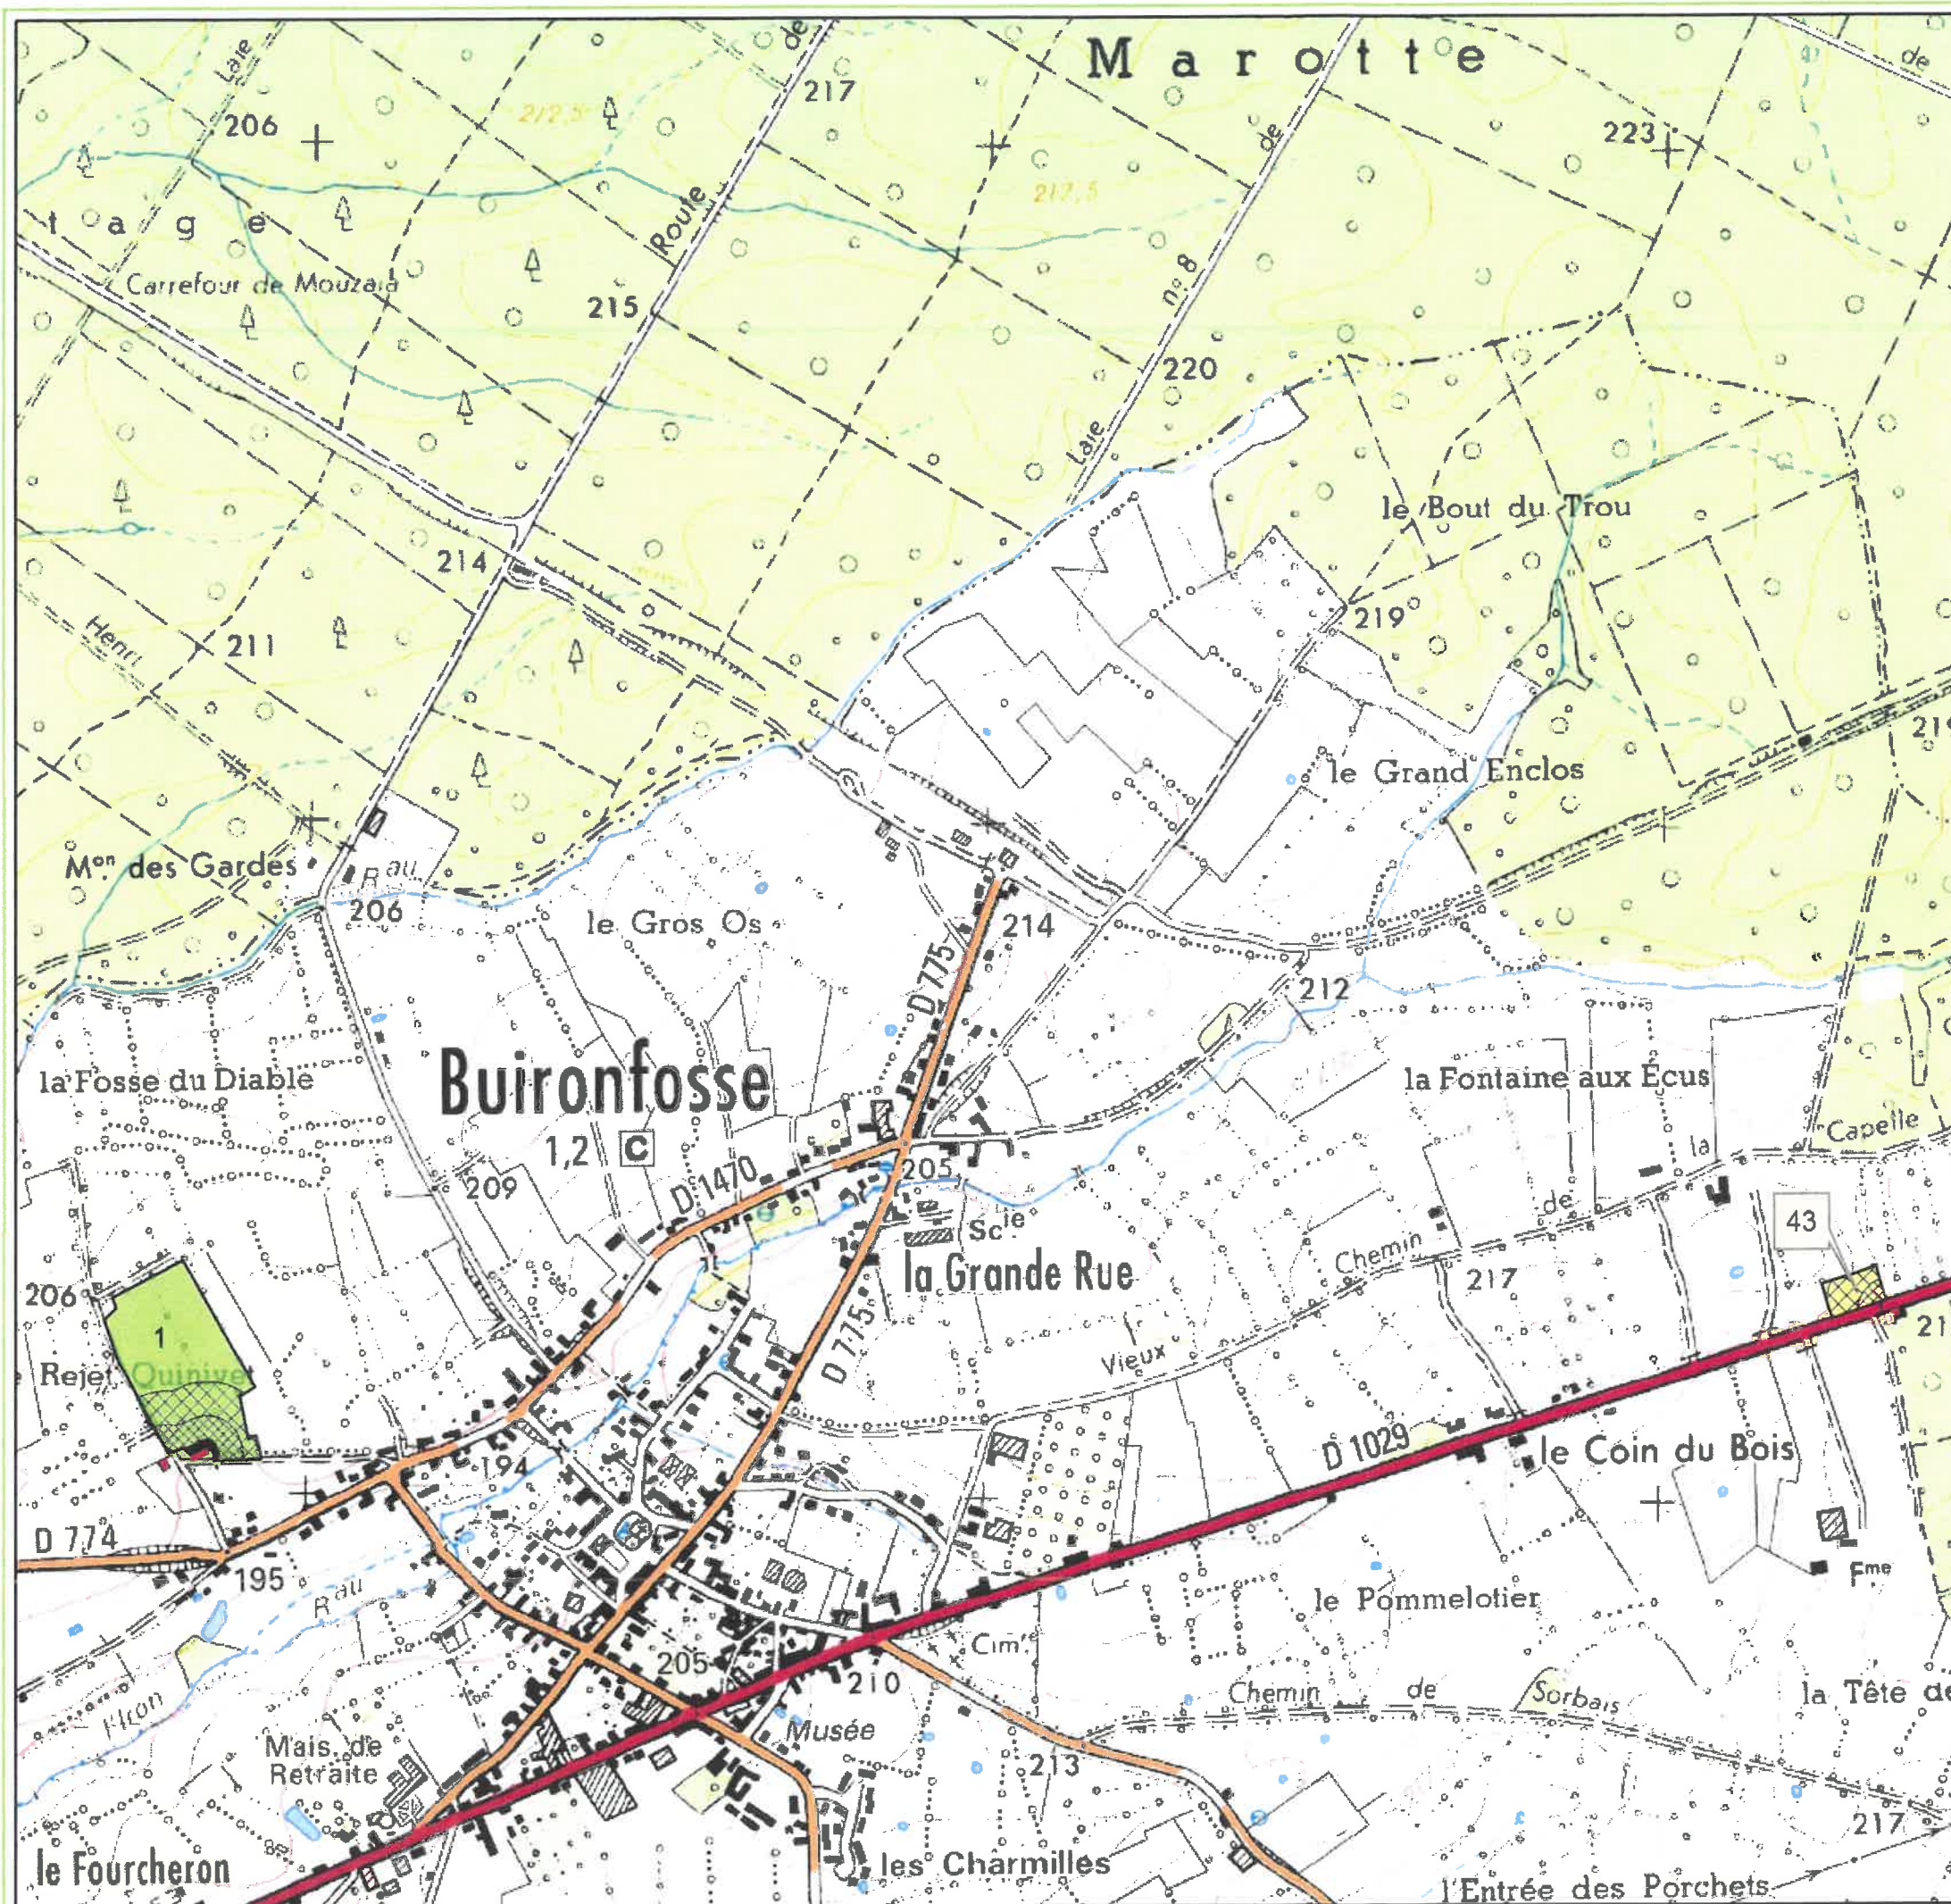

GAEC CARON

Zones d'inventaires




Occupation du sol :

- Terres labourables
- Prairies

Zonages :

- ZNIEFF2
- ZNIEFF1

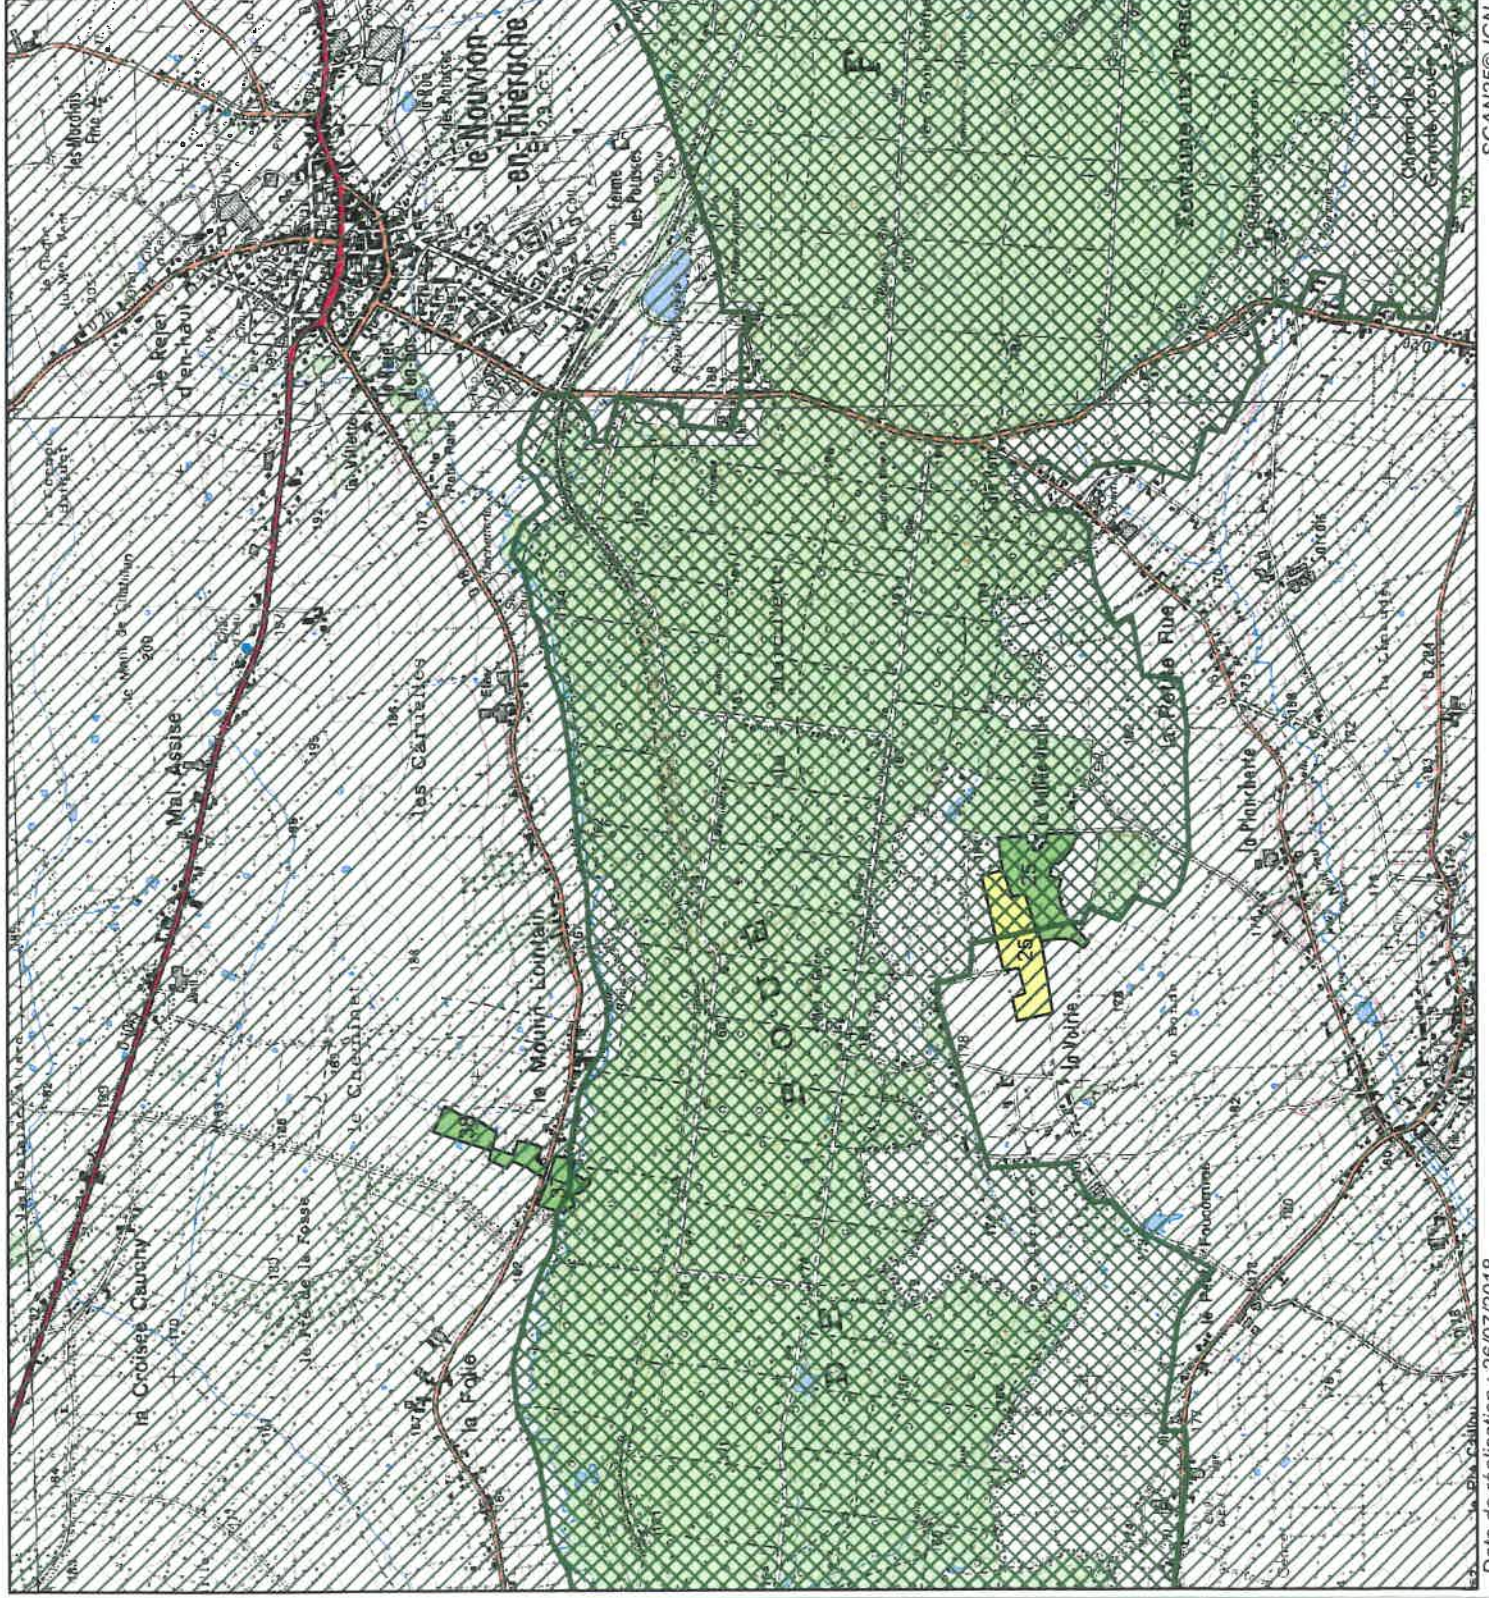

 Mètres

GAEC CARON Zones d'inventaires

 Limite d'ilot

Occupation du sol :


 Terres labourables

 Prairies


Zonages :

 ZNIEFF2

 ZNIEFF1

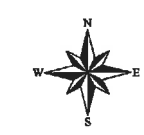

0 250 500 1 000
 Mètres

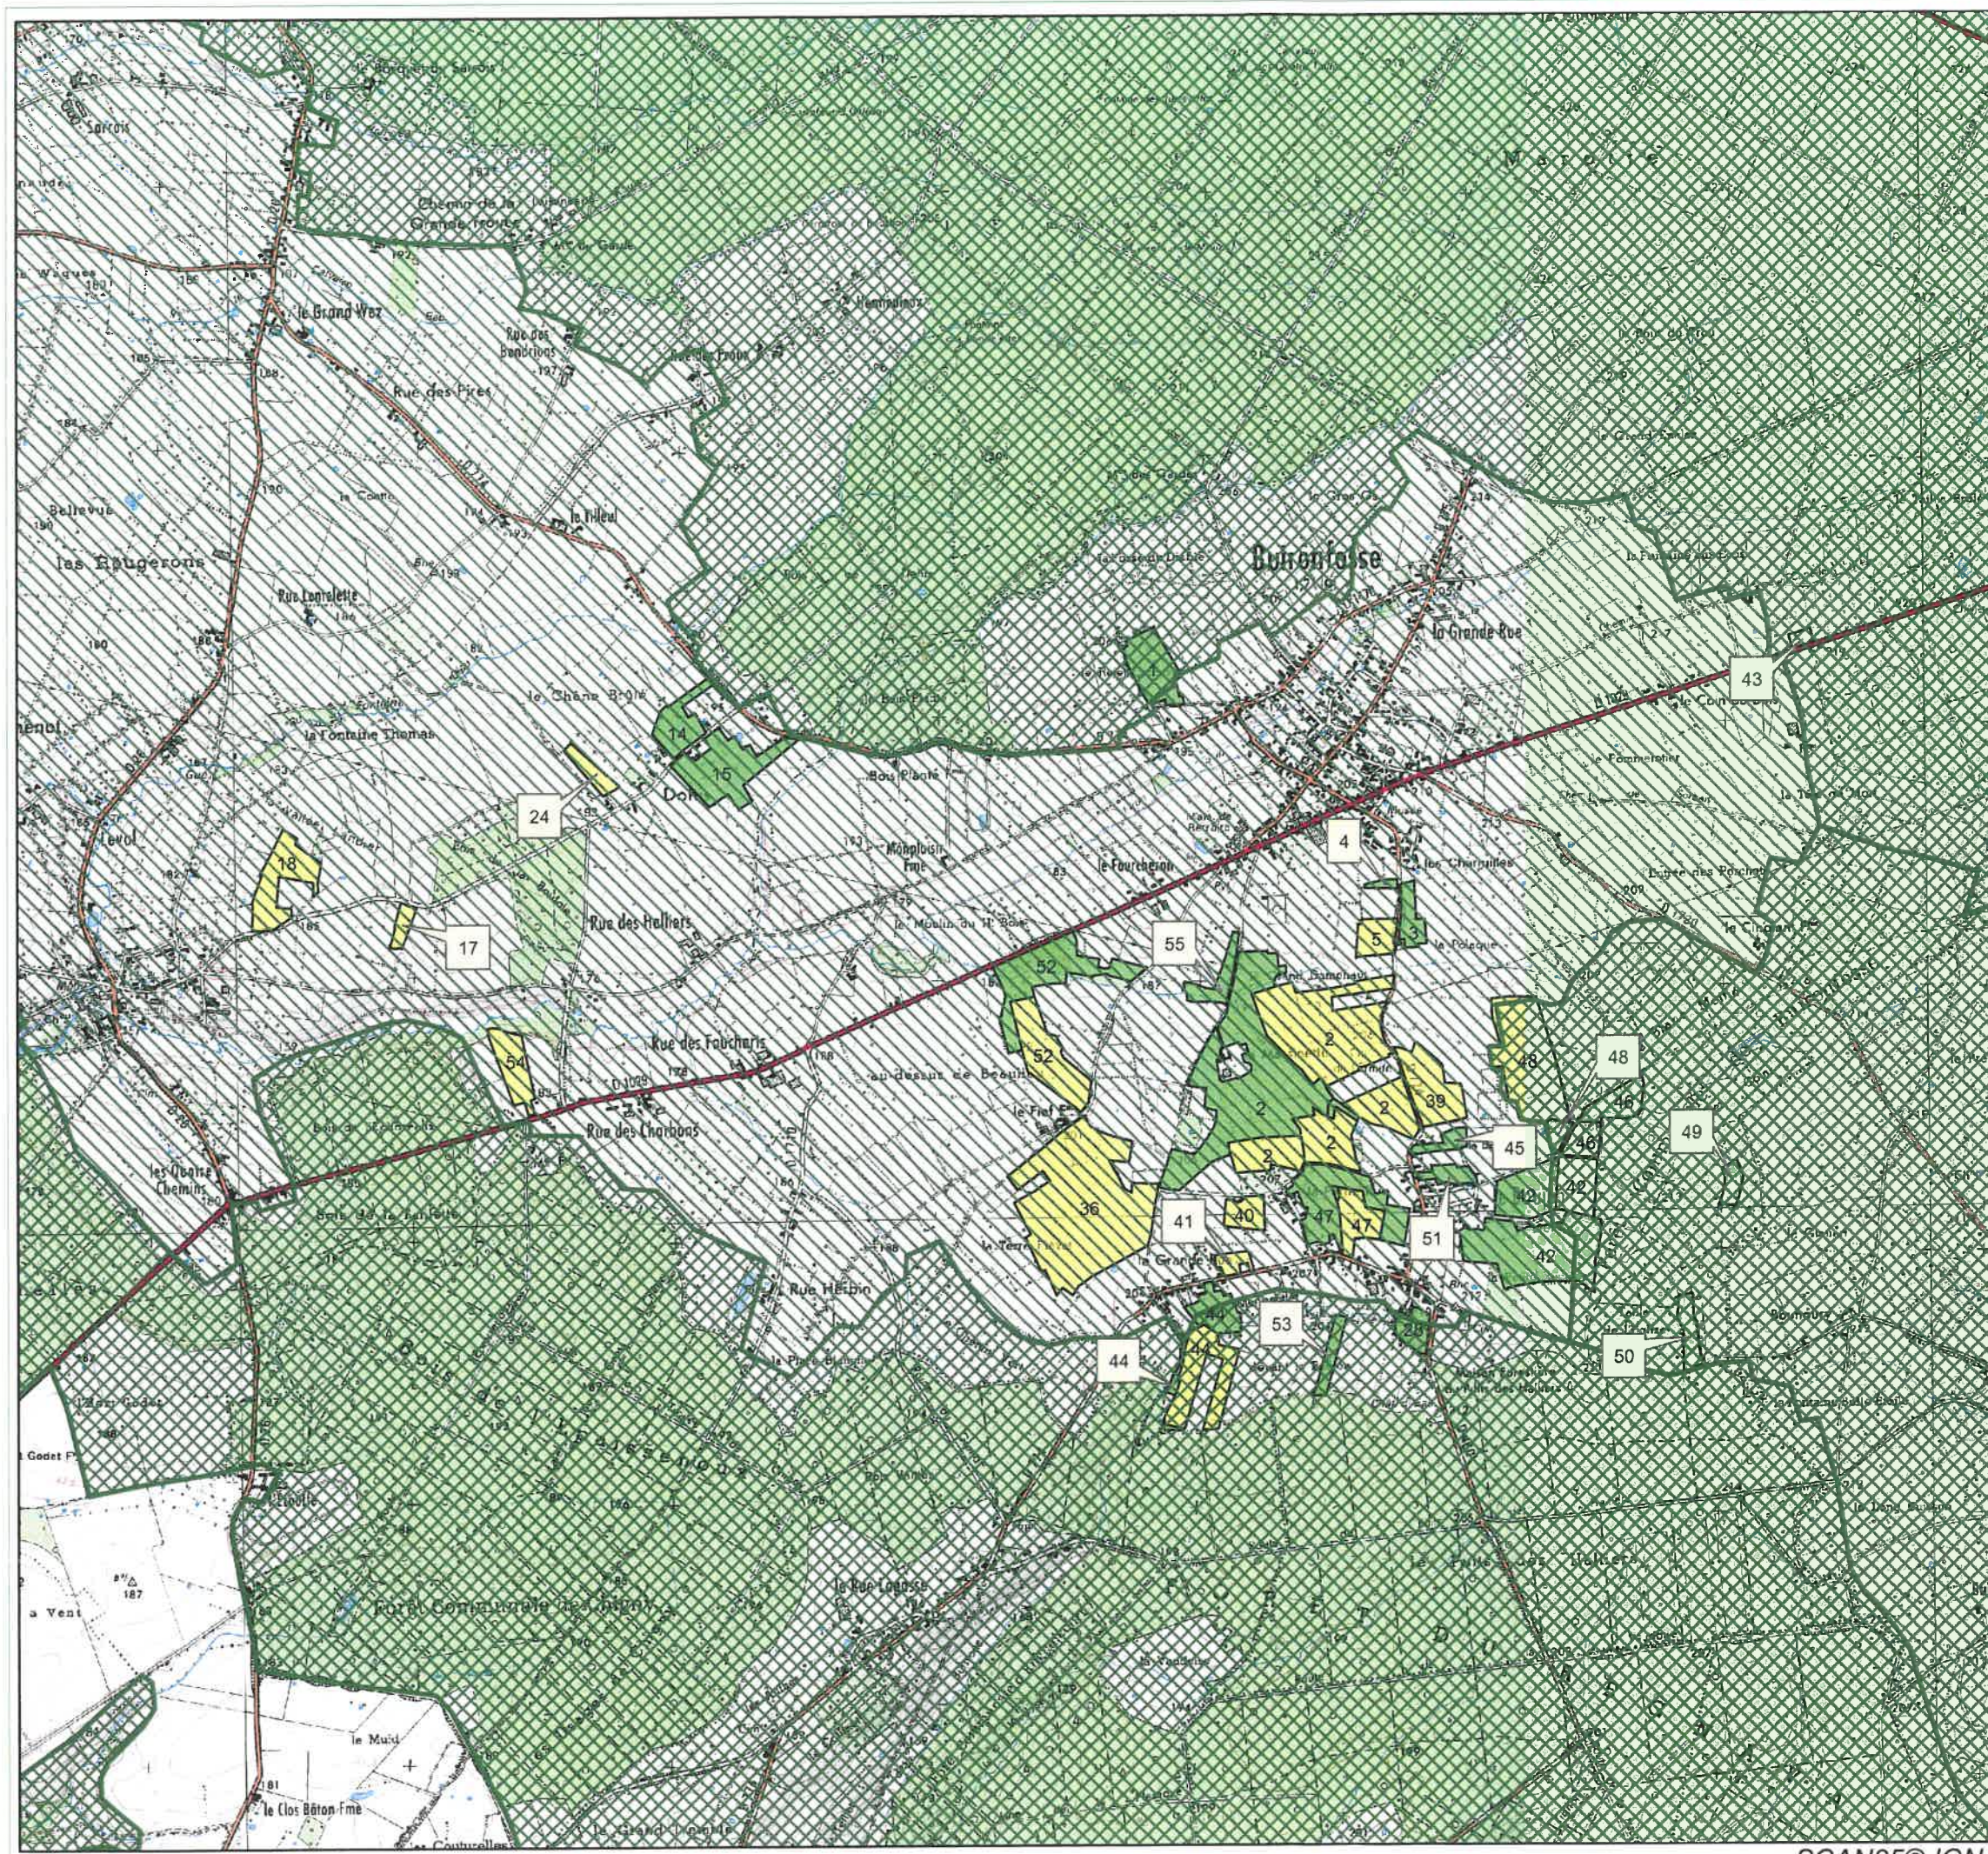

 Rayon de 5 km
 Zones Spéciales de Conservation


 Limite d'ilot

Occupation du sol :
 Terres labourables
 Prairies

Echelle : 1:85 000



0 1 2
 Kilomètres

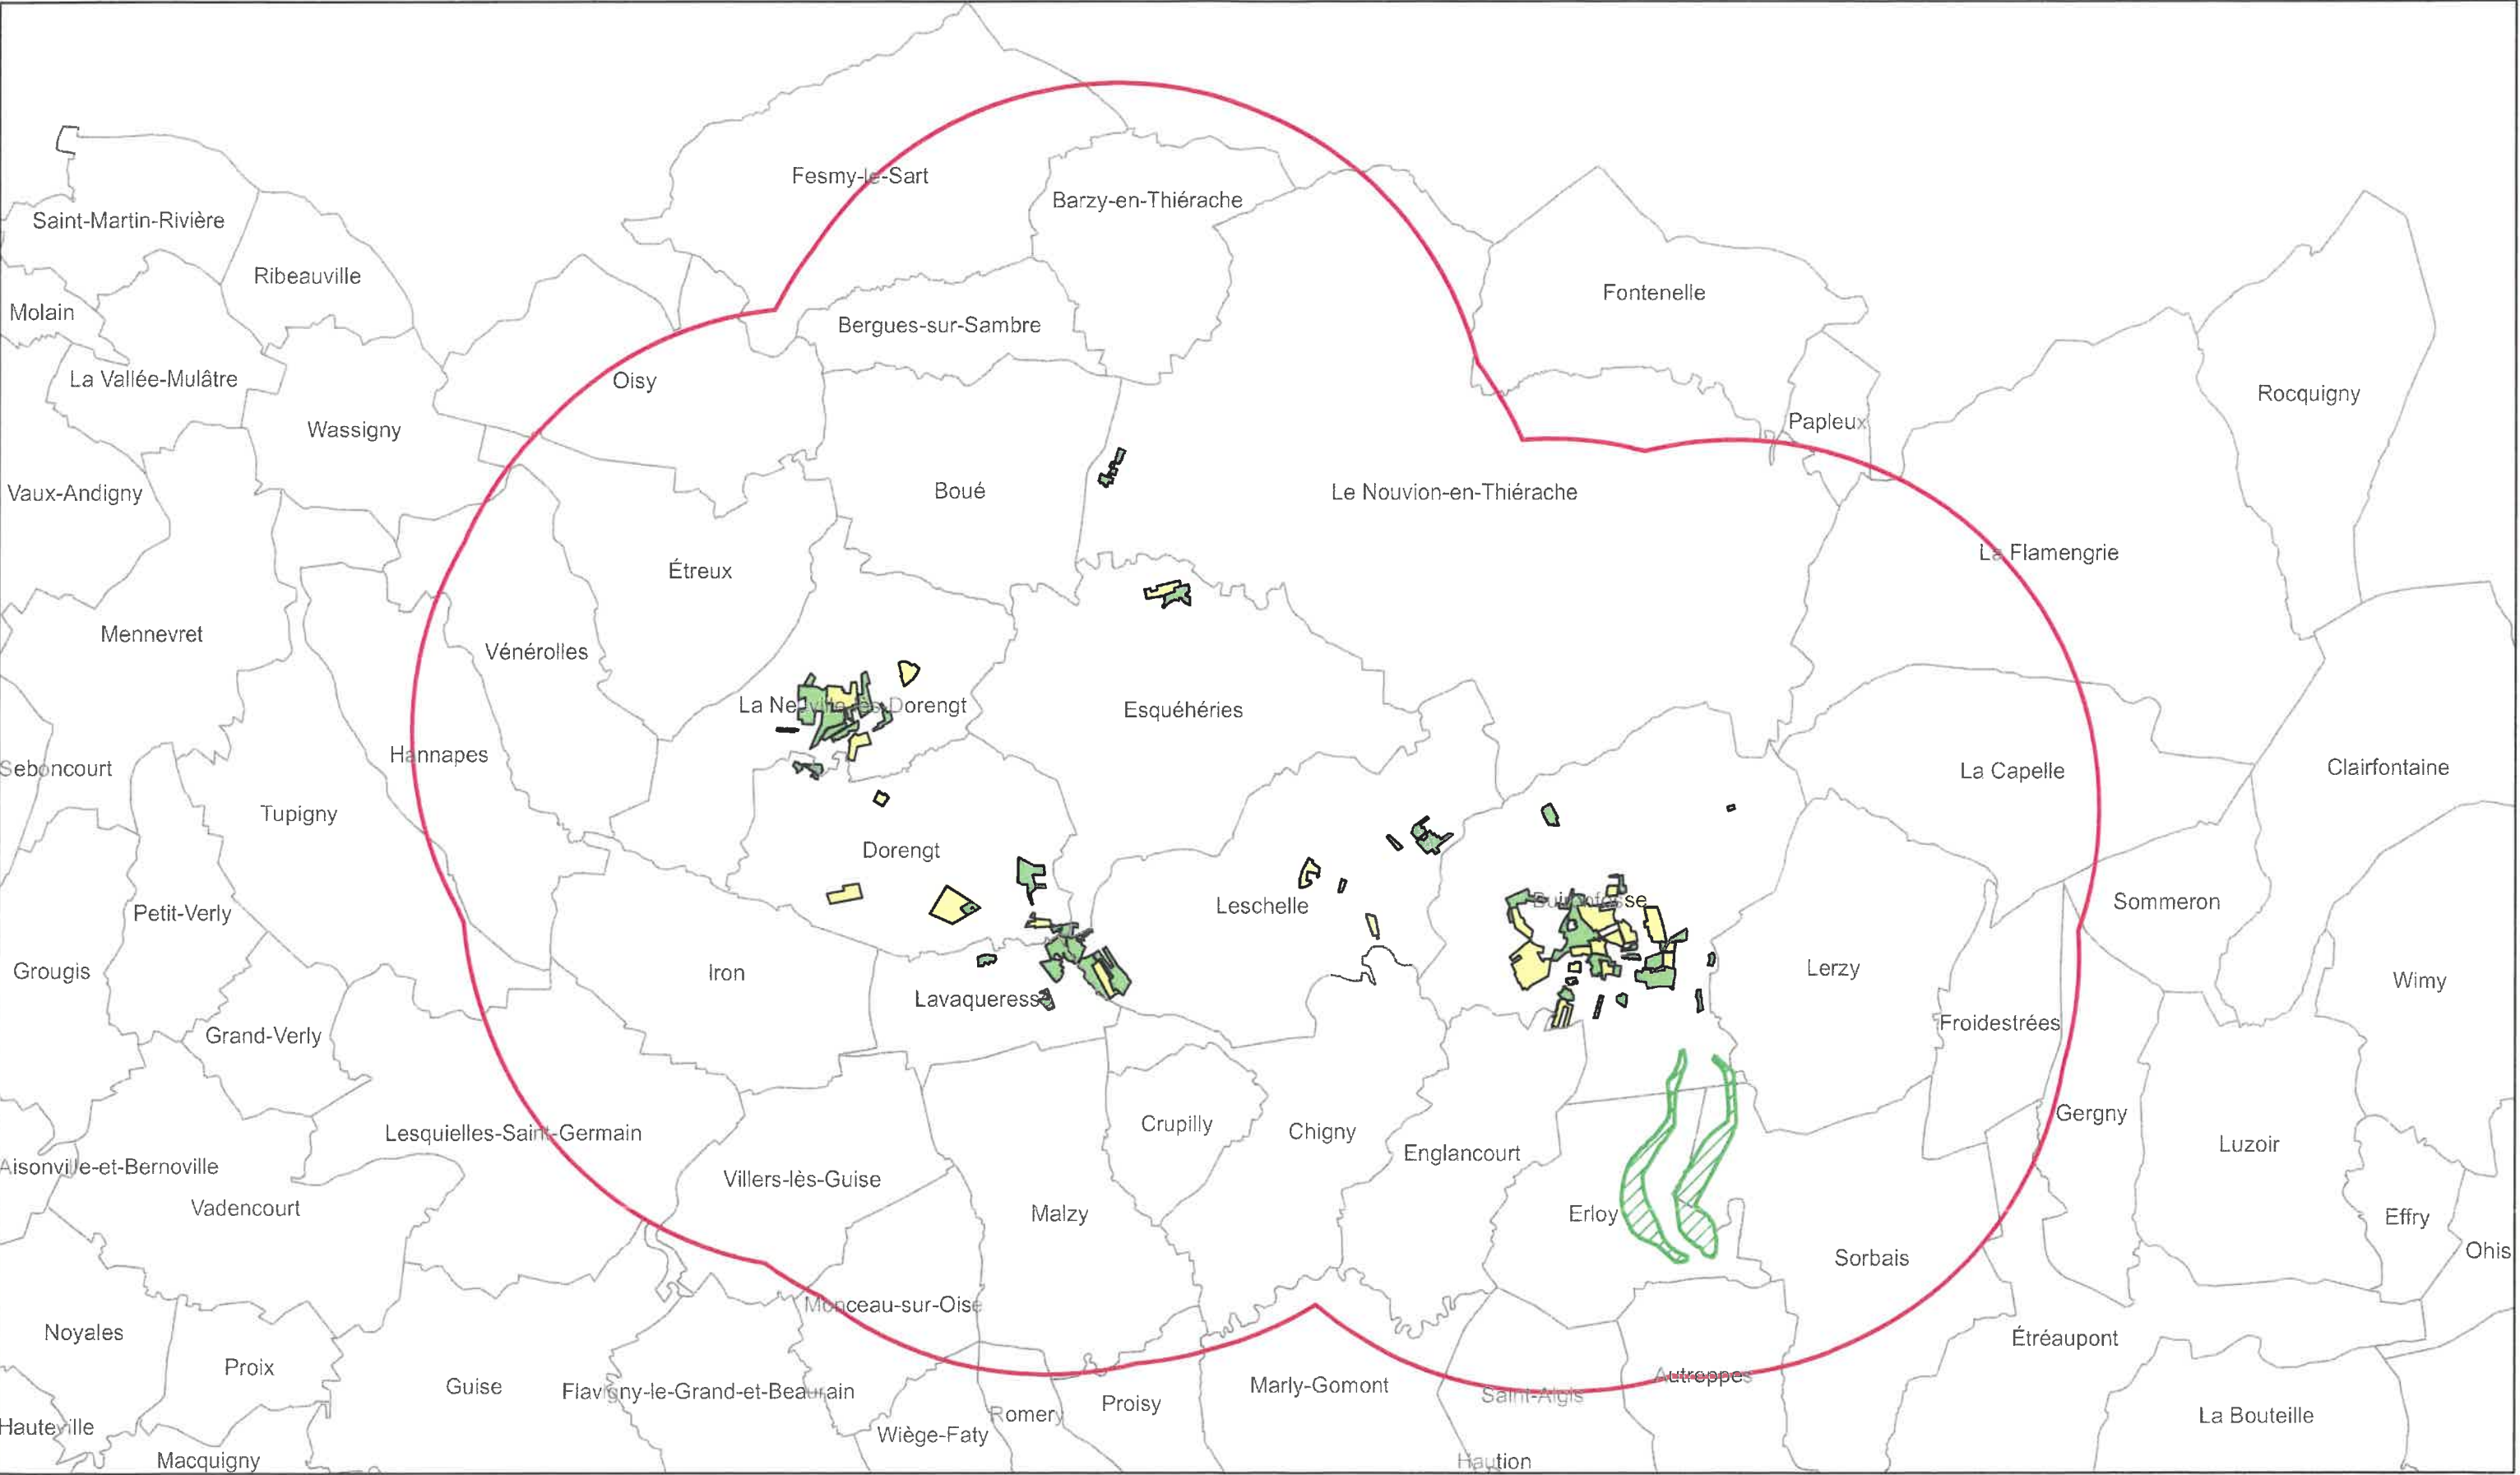

-  Rayon de 20 km
-  Zones de Protection Spéciale
-  Zones Spéciales de Conservation

 Limite d'ilot

- Occupation du sol :
-  Terres labourables
 -  Prairies

Echelle : 1:200 000



0 2,5 5 10
 Kilomètres

