

ANNEXE 2





AMIFONTAINE

Plan de Masse avec rayons
des zones d'effets
Cellules et As de carreau

Date	Modifications	Auteur
Auteur: JG-ENVIRONNEMENT	Echelle: 1/1000	
Date: JUIN-2009	No plan:	

- Effet de surpression 20 mbar - Cellules
- Effet de surpression 50 mbar - Cellules
- Projection majorante - Cellules
- Effet de surpression 20 mbar - As de carreau
- Projection majorante - As de carreau

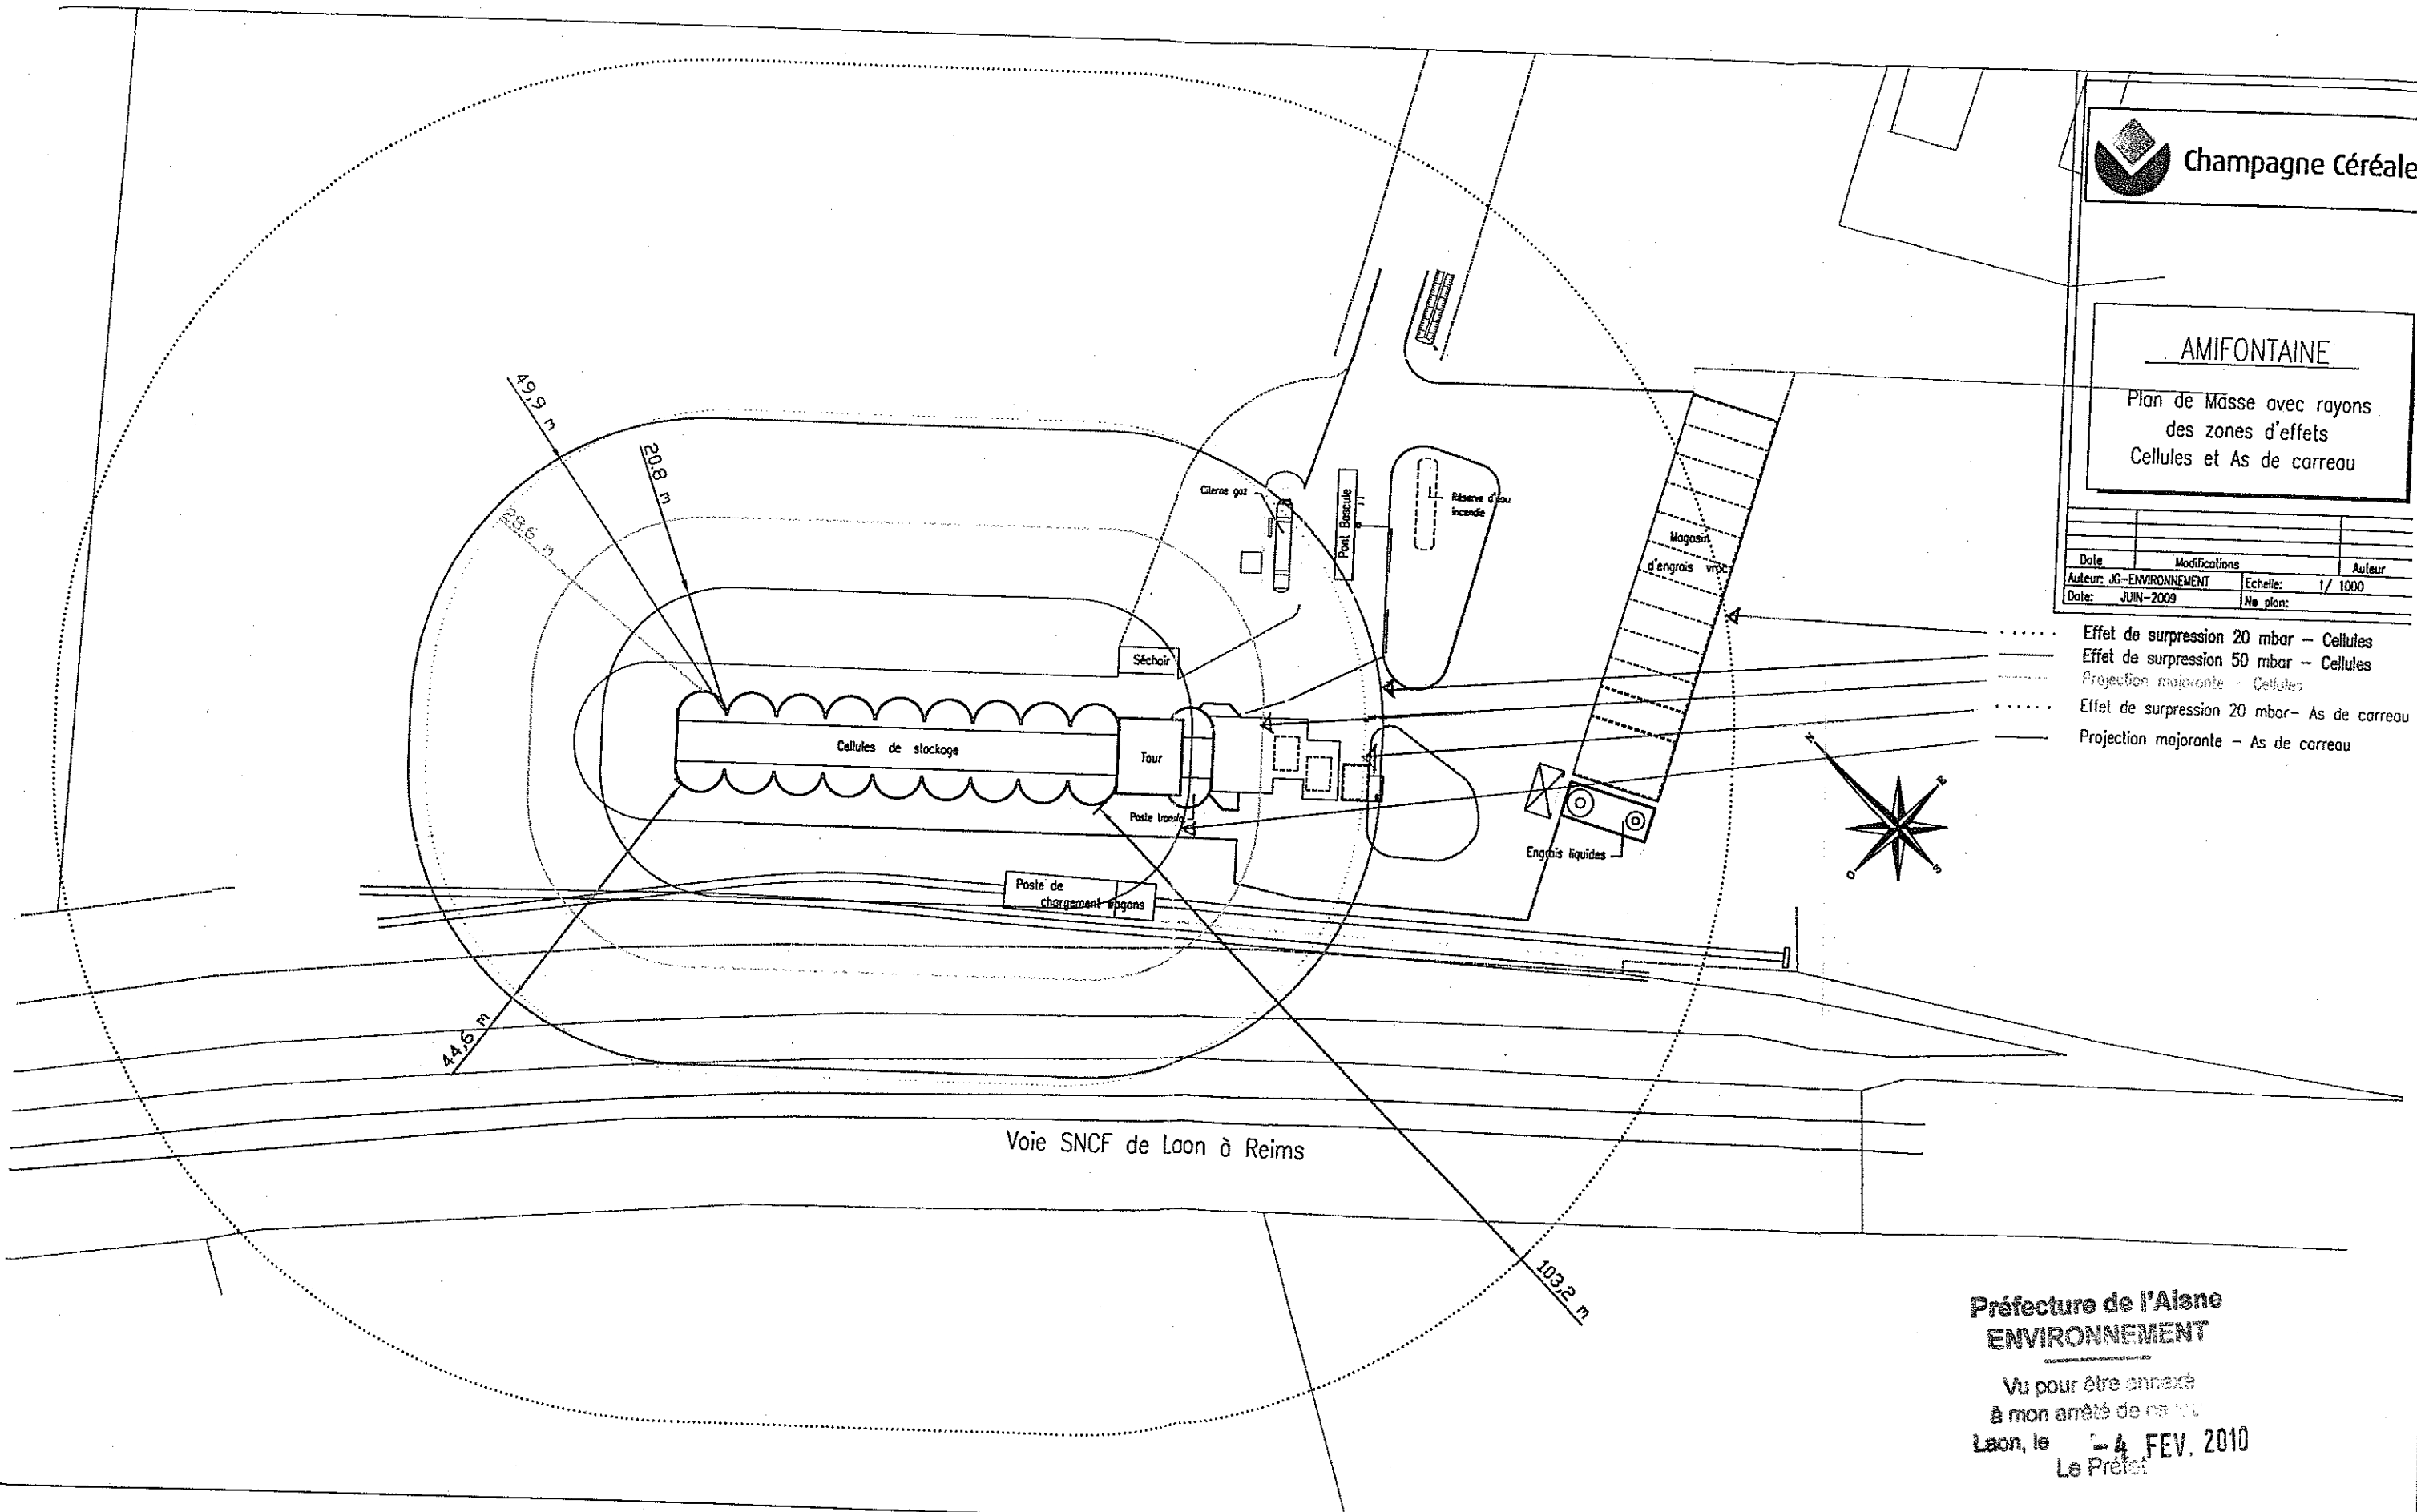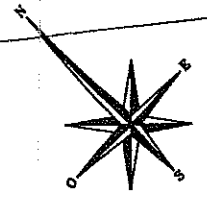

Préfecture de l'Aisne
ENVIRONNEMENT

Vu pour être annexé
à mon arrêté de ce jour
Laon, le -4 FEV. 2010
Le Préfet

Pierre BAYLE