



SCI VALLEE MAILLARD
USINE BARAT
Construction d'une usine + bureaux
Avenue François Mitterrand
La Cité de Buire
BUIRE-HIRSON / 02500

Phase : DPC
Document : PC 1b Plan de situation
Vue Aérienne
Echelle :
Date : 29/07/2022

Scratch Architecture
T—0362522625
contact@scratcharchitecture.fr
20 ter. rue Roure
Lambersart / 59130

SCRATCH
ARCHITECTURE

Les plans, croquis et esquisses, ainsi que les pièces s'y rapportant, sont propriété exclusive de la société Scratch Architecture. Ils ne peuvent être utilisés, en tout ou partie, et quelqu'en soit l'objectif, qu'avec son accord formel écrit conformément aux articles L.III-1 du Code de la propriété intellectuelle.

SCI VALLEE MAILLARD USINE BARAT

Construction d'une usine + bureaux
avenue François Mitterrand
BUIRE-HIRSON / 02500


Phase : DPC
Document : Plan masse

Echelle : 1/250
Date : 29/07/2022

Modifications	Date	Indice	Planche

PC2

Les plans, croquis et esquisses, ainsi que les photos et reportages, sont propriété exclusive de la société Scratch Architecture. Ils ne peuvent être utilisés, en tout ou partie, et publiés en tout support, qu'avec son accord formel écrit conformément aux articles 10 et 11 du Code de la propriété intellectuelle.

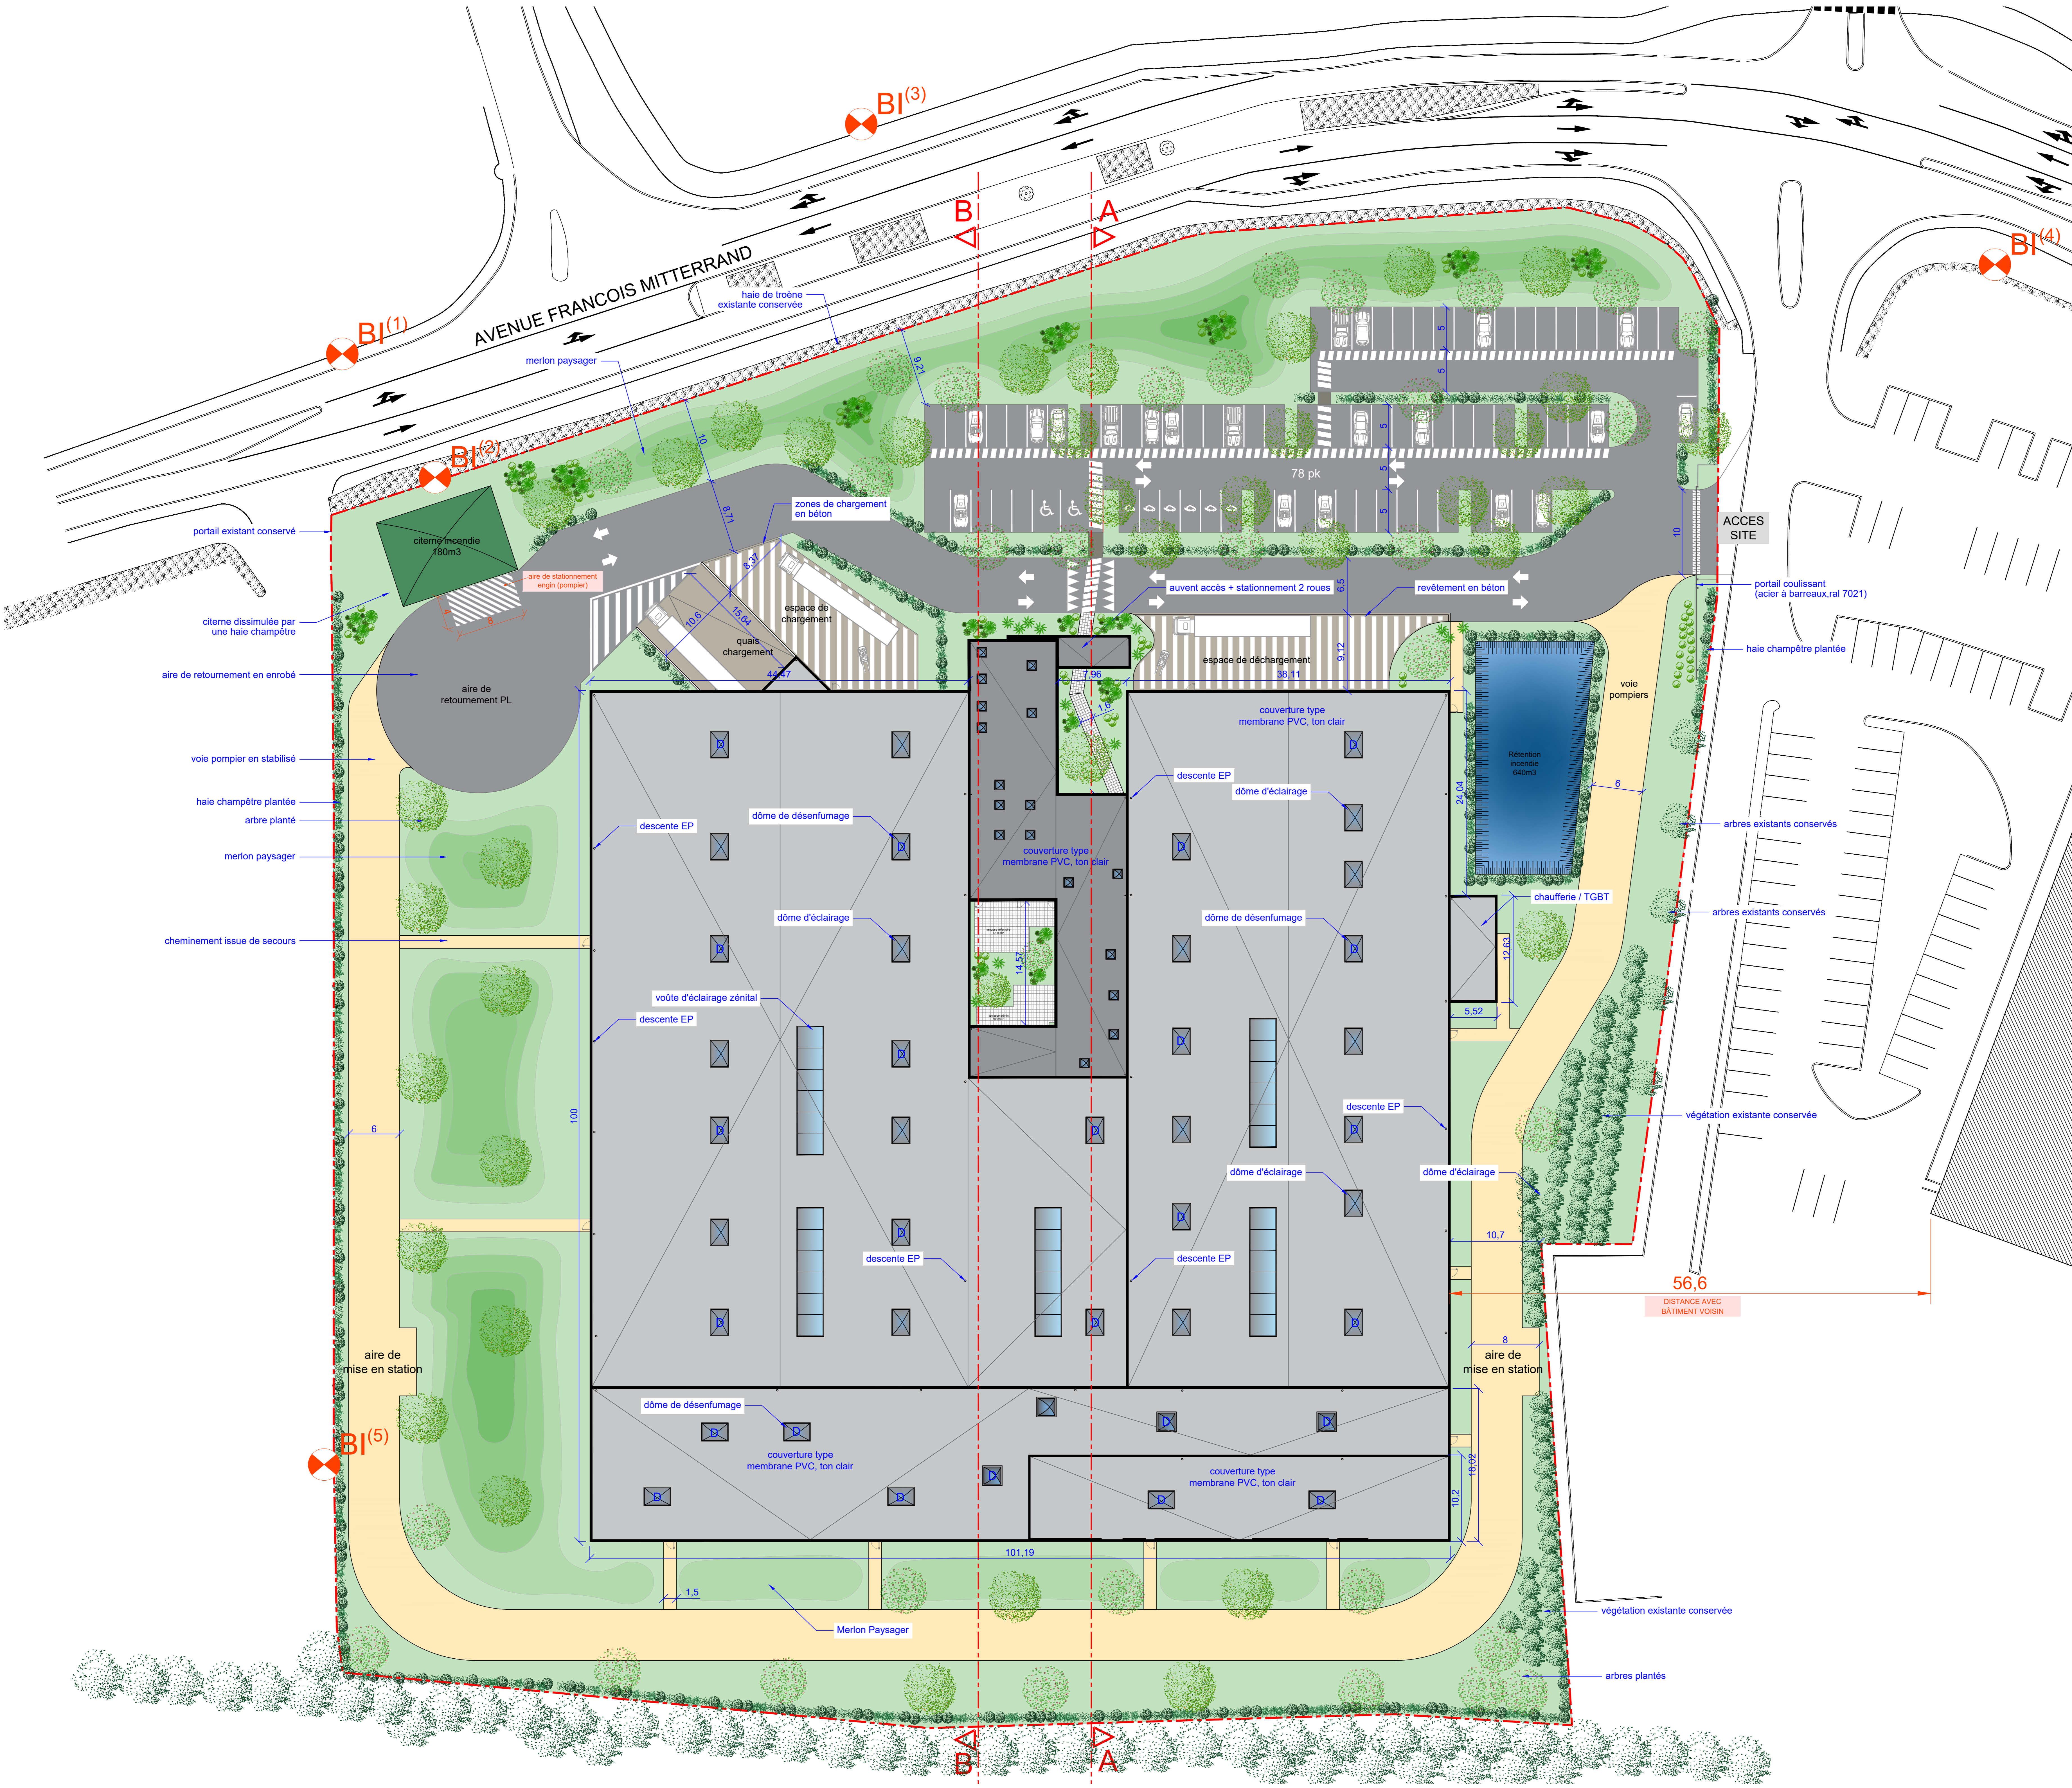

Façade Nord Ouest




Entrée véhicules (PL et VL)




Entrée vers bureaux et vestiaires




Quais de chargement

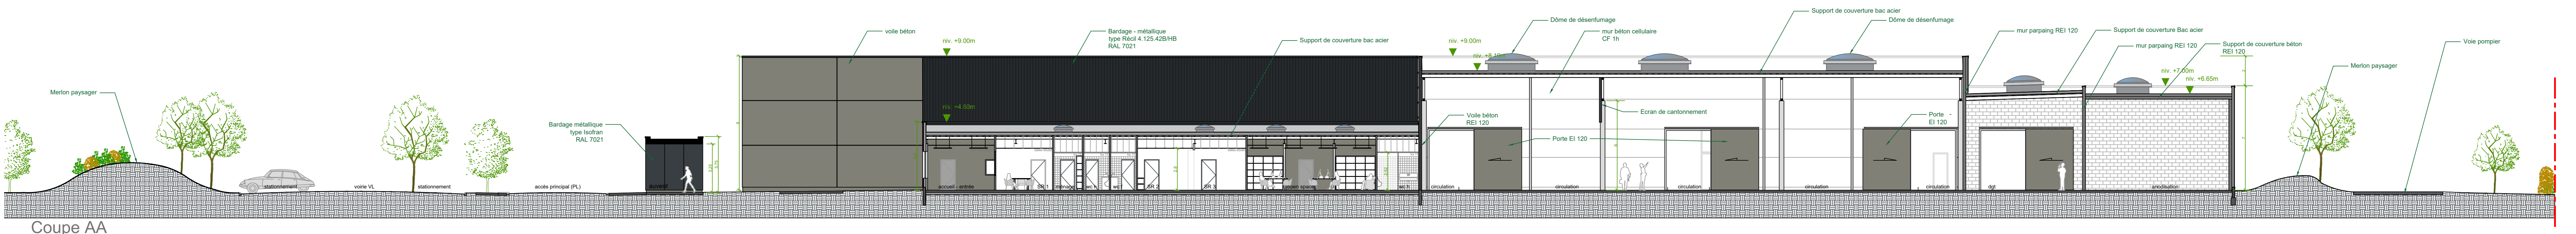


Coupe AA

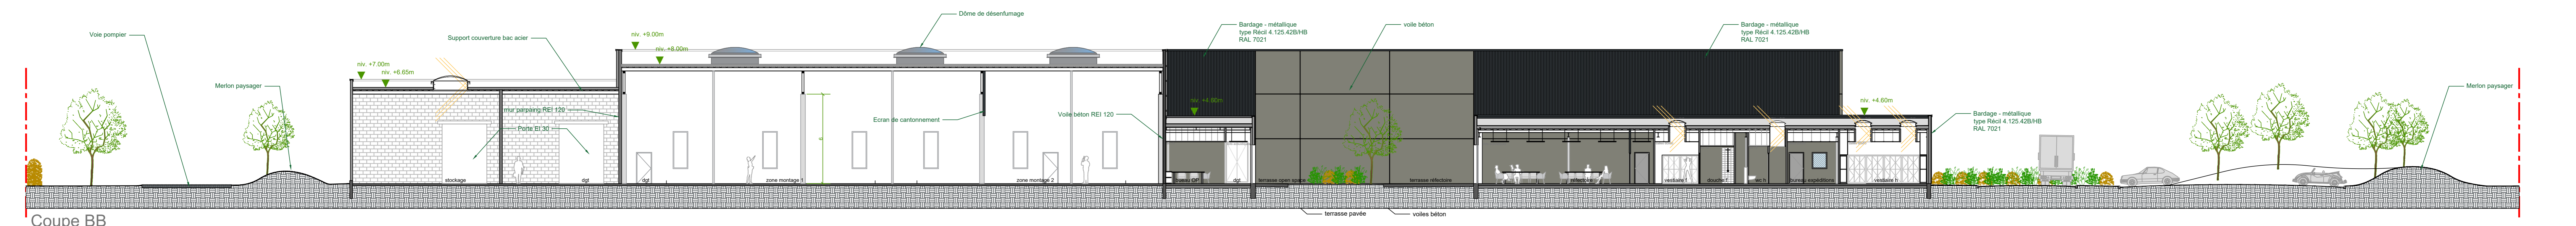


Coupe BB

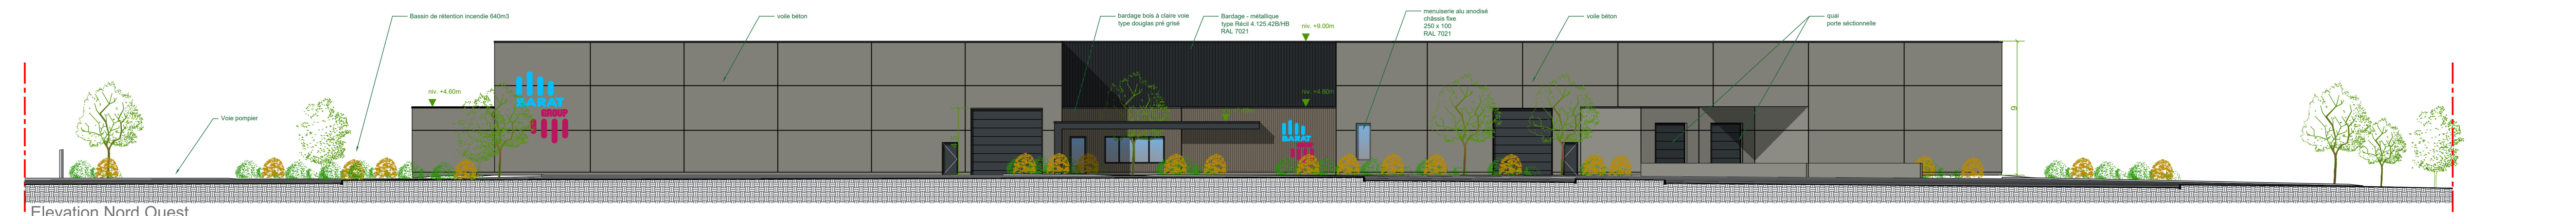


Elevation Nord Ouest

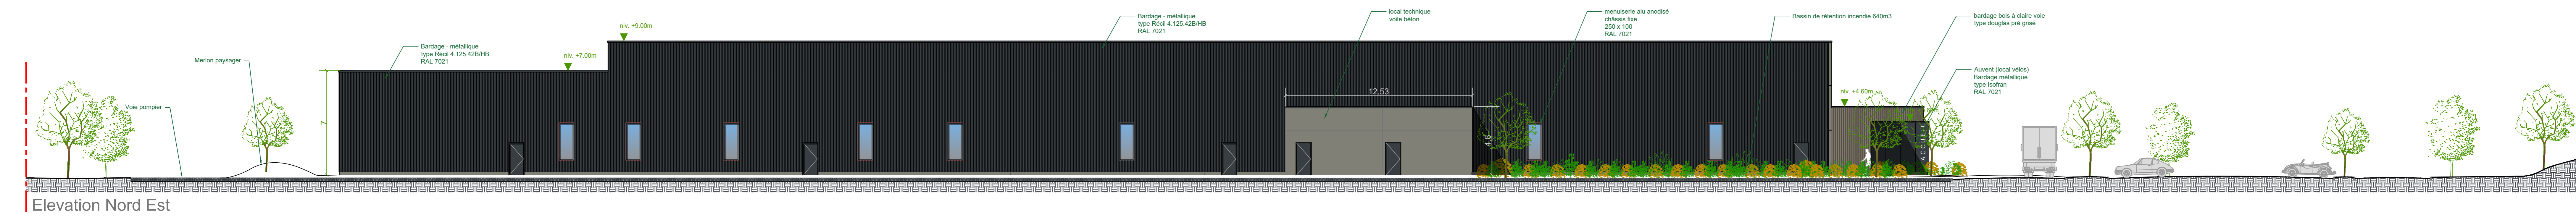

Elevation Nord Est

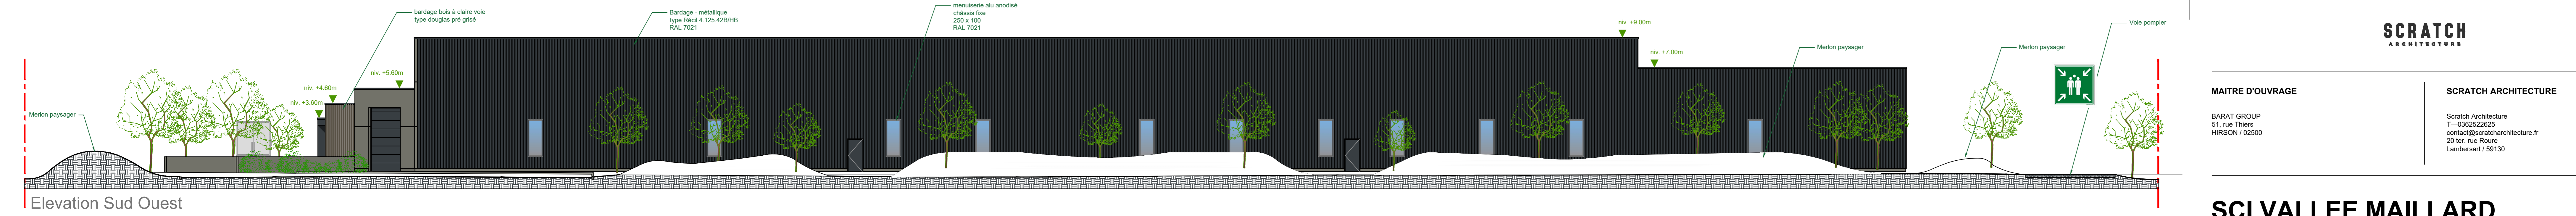

Elevation Sud Ouest

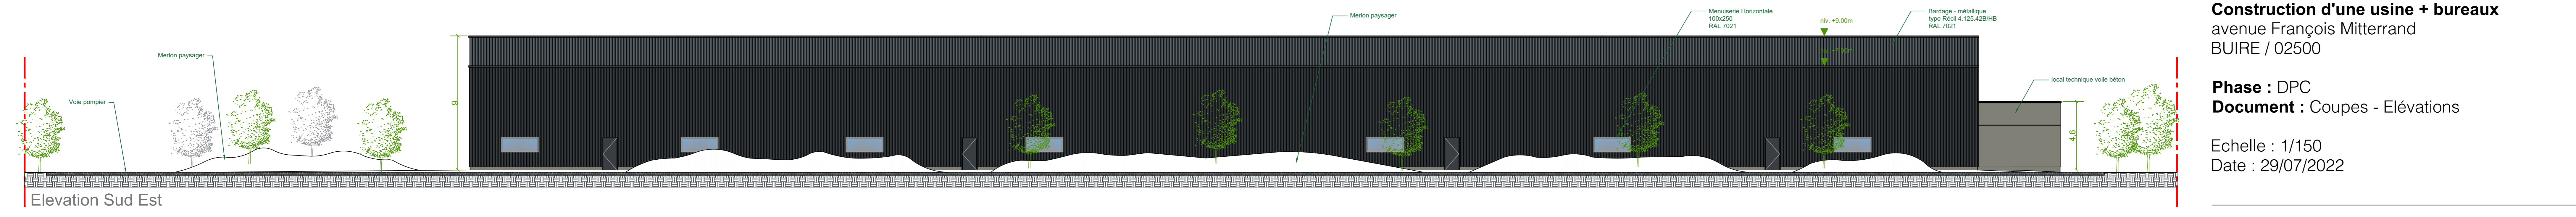

Elevation Sud Est

SCRATCH
ARCHITECTURE

MAITRE D'OUVRAGE

BARAT GROUP
SI, rue Thiers
HIRSON / 02500

SCRATCH ARCHITECTURE

Scratch Architecture
T +33(0)3292925
contact@scratcharchitecture.fr
20 rue des Roubes
Lambertart / 59130

**SCI VALLEE MAILLARD
USINE BARAT**

Construction d'une usine + bureaux
avenue François Mitterrand
BUIRE / 02500

Phase : DPC
Document : Coupes - Elévations

Echelle : 1/150
Date : 29/07/2022

Modifications	Date	Indice	Planche

PC3-5

Les plans, coupes et relevés, ainsi que les photos et reportages, sont propriété exclusive de la société Scratch Architecture. Ils ne peuvent être utilisés, en tout ou partie, et reproduits sans l'autorisation écrite de Scratch Architecture. Toute réimpression ou utilisation non autorisée sans le consentement écrit de Scratch Architecture est formellement interdite.

**SCI VALLEE MAILLARD
USINE BARAT**

Construction d'une usine + bureaux
avenue François Mitterrand
BUIRE / 02500

Phase : DPC
Document : Plan de toiture

Echelle : 1/150
Date : 20/07/2022

Modifications	Date	Indice	Planche

PC5

Les plans, coupes et espaces, ainsi que les photos et reportages sont propriété exclusive de la société Scratch Architecture. Ils ne peuvent être utilisés, en tout ou partie, et publiés en tout support, qu'avec son accord formel et conformément aux articles L.11-1 et L.11-2 du Code de la propriété intellectuelle.



SCI VALLEE MAILLARD USINE BARAT

Construction d'une usine + bureaux
avenue François Mitterrand
BUIRE / 02500

Phase : DPC
Document : Plan - Rez-de-Chaussée
Aménagement PMR + Incendie

Echelle : 1/200
Date : 29/07/2022

Modifications	Date	Indice	Planche

Annexe 1

Les plans, coupes et espaces, ainsi que les photos s'y rapportant, sont propriété exclusive de la société Scratch Architecture. Ils ne peuvent être utilisés, en tout ou partie, et publiés en tout support, sans l'accord formel écrit conjointement aux articles 18 et 19 du Code de la propriété intellectuelle.



- Bloc éclairage de sécurité
- Bloc sortie de secours
- Coupe feu 15 min
- Coupe feu 30 min
- Coupe feu 120 min
- Extincteur à eau
- Extincteur au CO2
- Bardage CF 15 min
- Mur CF 30 min
- Mur CF 120 min
- Mur voile béton
- RIA
- Issue de Secours

56,6
DISTANCE AVEC
BÂTIMENT VOISIN