

**GAEC GUENARD DESMOULIN**

**Plan de masse site VL  
avant projet**  
Commune de Lemé Section ZL

**Légende:**

- Bâtis
- Bâtiments d'élevage
- Silos
- Habitation de l'éleveur
- Habitation de tiers
- Réseau eau
- Réseau eau pluviale
- Réseau EDF
- Réseau effluents liquides
- Cuve à fioul
- Poche engrais liquide

L : laiterie  
SDT : salle de traite 2 \* 7 épis double équipement  
AA: aire d'attente semi-caillebotis semis-raclée



Echelle : 1 / 1000

Mars 2022



**GAEC GUENARD DESMOULIN**

**Plan de masse site Génisses avant projet**  
Commune de Voulpaix Section ZO

Légende:


- Bâtis
- Bâtiments d'élevage
- Silos
- Ouvrages de stockage effluents
- Réseau eau
- Réseau eau pluviale
- Réseau EDF
- Réseau effluents liquides
- Poche engrais liquide
- Cuve à fioul



Echelle : 1 / 1000

Mars 2022

CS 50341 - 5 Avenue François Mitterrand  
59400 Cambrai - 0327726666

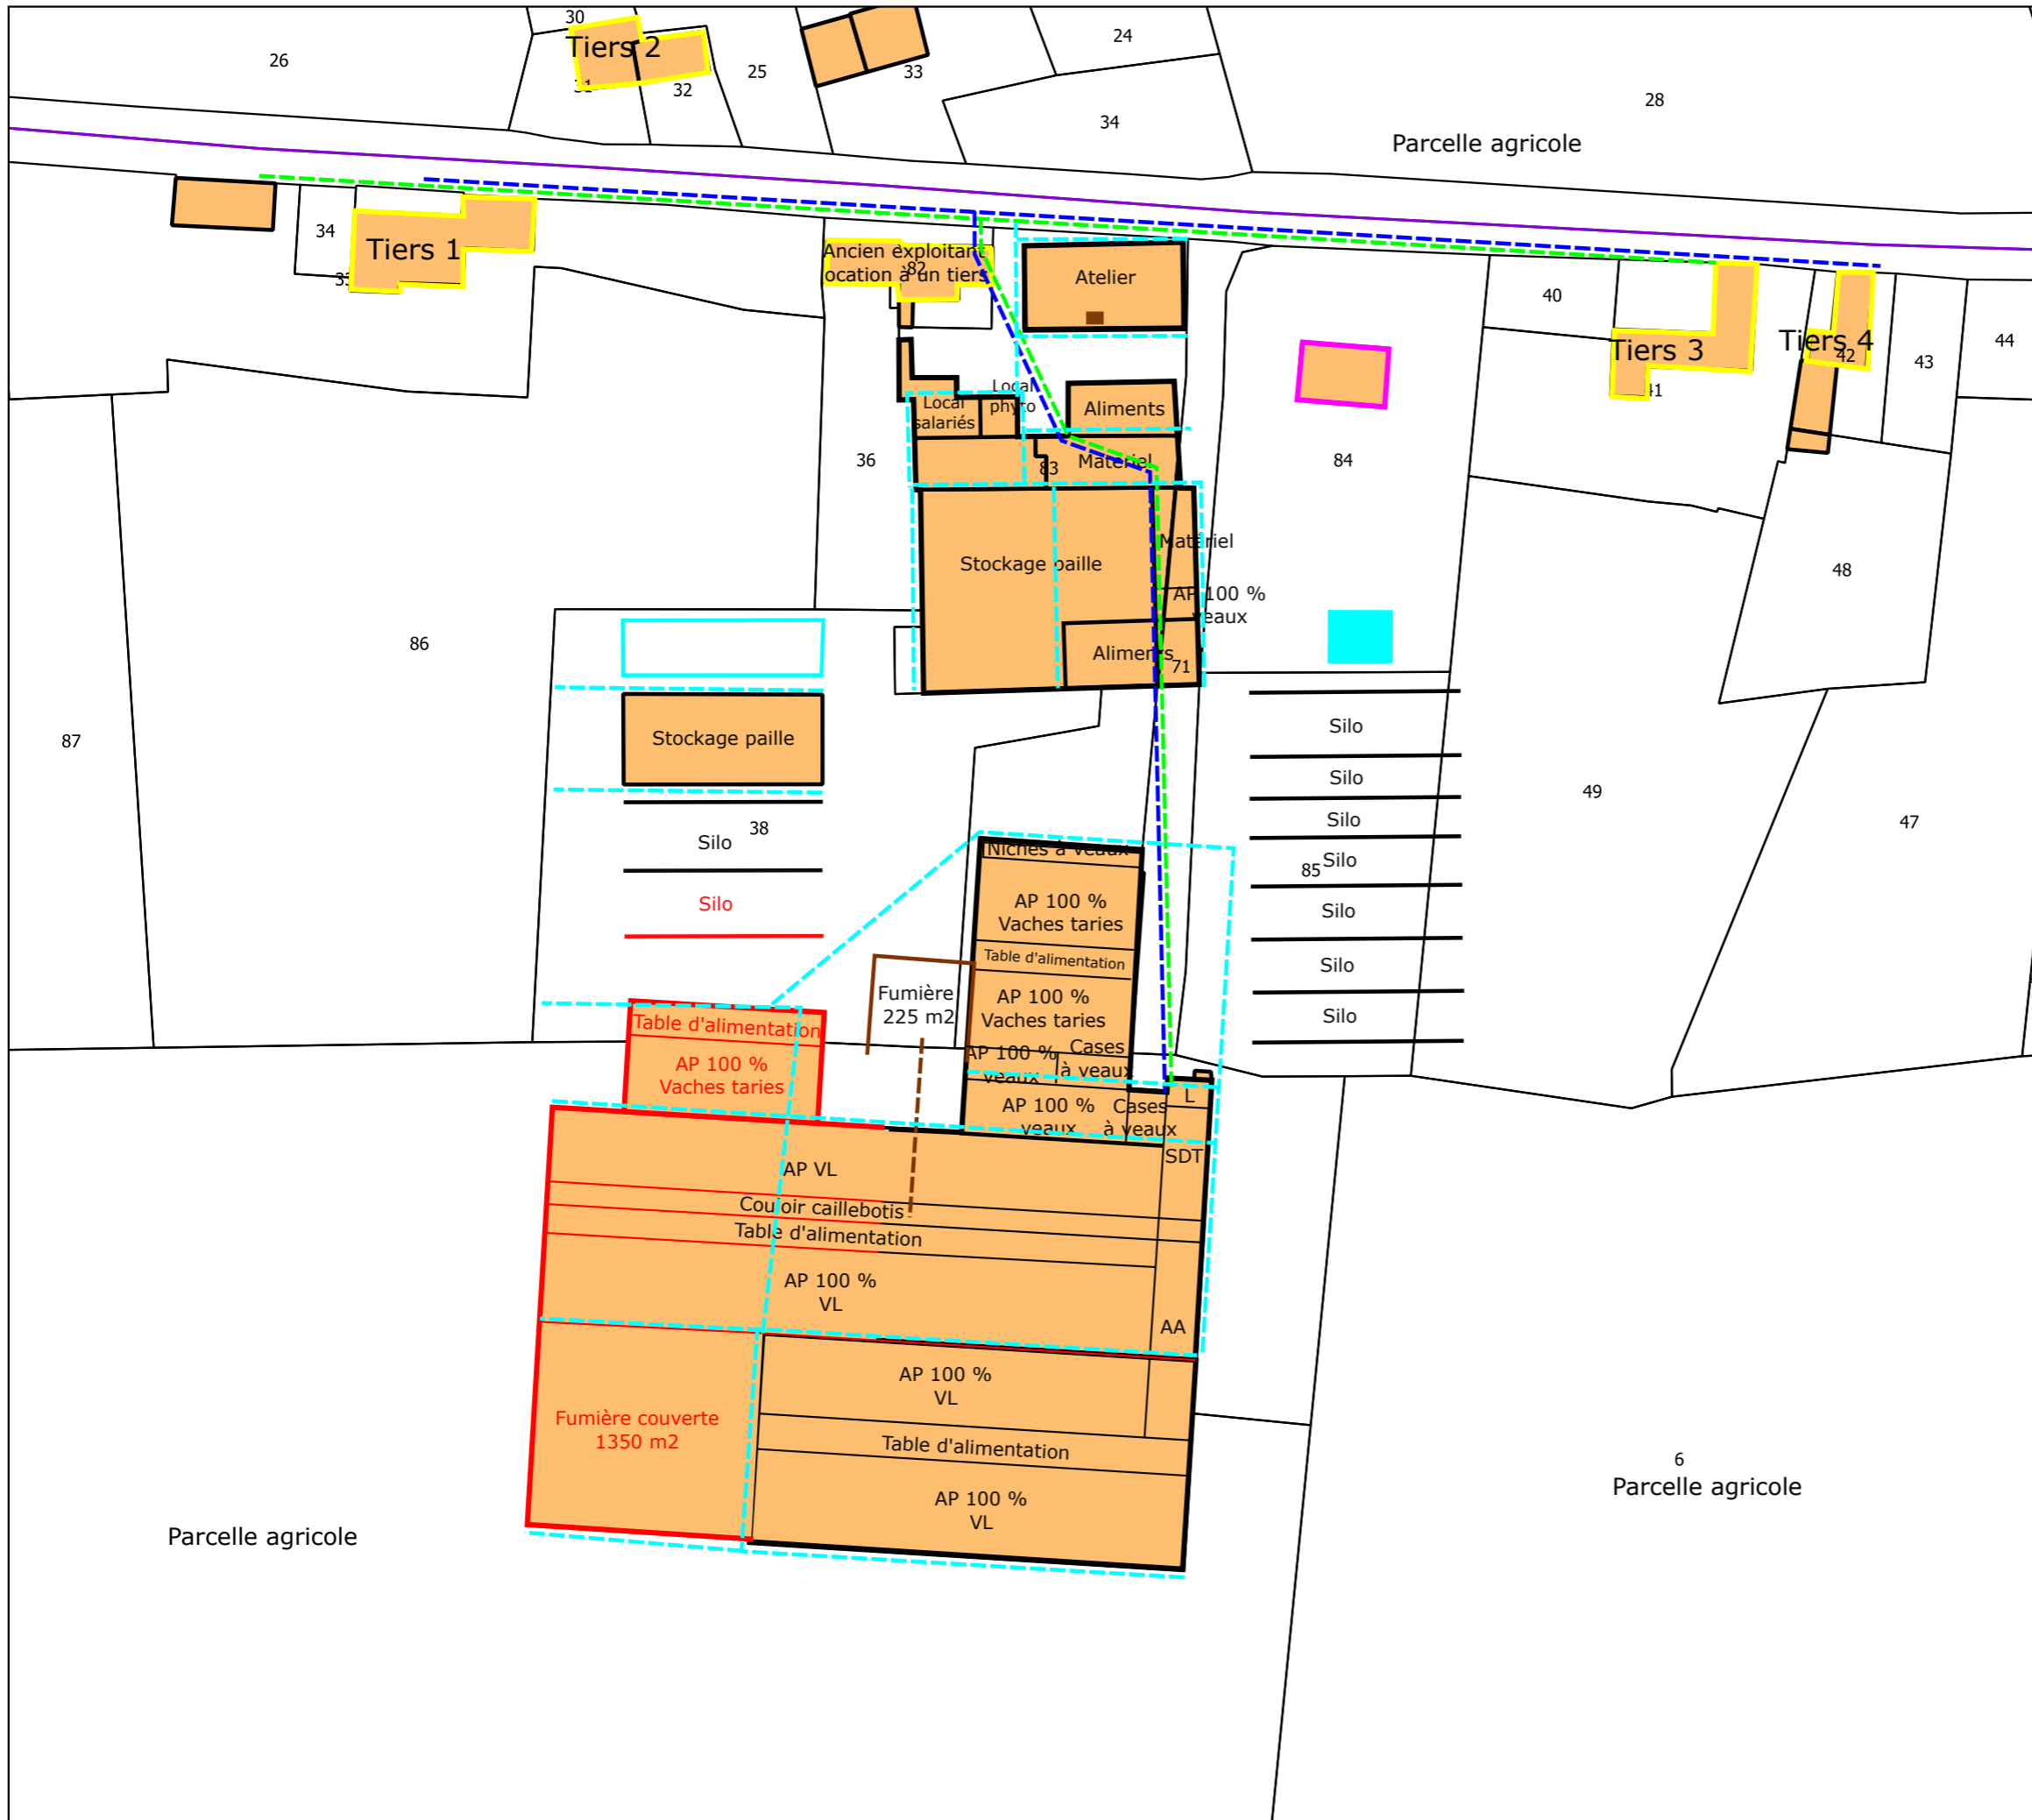

**GAEC GUENARD DESMOULIN**

**Plan de masse site VL après projet**  
Commune de Lemé Section ZL

**Légende:**

- Bâti
- Bâtiments d'élevage
- Projet
- Silos
- Habitation de l'éleveur
- Habitation de tiers
- Réseau eau
- Réseau eau pluviale
- Réseau EDF
- Réseau effluents liquides
- Cuve à fioul
- Poche engrais liquide
- Réserve incendie

**L : laiterie**  
**SDT : salle de traite 2 \* 7 épis double équipement**  
**AA: aire d'attente semi-caillebotis semis-raclée**

Echelle : 1 / 1000

Mars 2022

CS 50341 - 5 Avenue François Mitterrand  
59400 Cambrai - 0327726666



**GAEC GUENARD DESMOULIN**

**Plan de masse site Génisses après projet**  
Commune de Voulpaix Section ZO

Légende:

- Bâties
- Bâtiments d'élevage
- Silos
- Ouvrages de stockage effluents
- Réseau eau
- Réseau eau pluviale
- Réseau EDF
- Réseau effluents liquides
- Poche engrais liquide
- Cuve à fioul



Echelle : 1 / 1000

Octobre 2022

CS 50341 - 5 Avenue François Mitterrand  
59400 Cambrai - 0327726666