

LÉGENDE TOITURE

- Complexe de couverture**
Étanchéité multicouche autoprotégée pente mini 3.1%
Isolation laine de roche
Support bac acier
Broof T3
- Complexe de couverture**
Dalle béton
Isolation + étanchéité multicouche
- Bande incombustible M0 lg. 5m**
- Lanterneaux de désenfumage**
2x3m
1x1m
- Lanterneaux d'éclairage naturel**
2x3m

LÉGENDE AMENAGEMENTS EXTÉRIEURS

- Limite de parcelle**
- Clôture rigide HT 2m**
- Clôture ganivelles bois HT 1m**

LÉGENDE RESEAUX

- Adduction eau potable**
- Eaux incendie**
- Poteau incendie**
- Poteau d'aspiration**
- Réseau GAZ**
- Réseau EP de voirie**
- Réseau EP de toiture**
- Réseau d'eaux usées**
- Réseau télécom**
- Réseau électricité**
- Réseau collecte liquides inflammables**
- Réserve enterrée TUBOSIDER rétention LI**
- Séparateur d'hydrocarbures déssableur**
- Vanne de coupure martellière (confinement)**
- Basin enterré TUBOSIDER**

MODIFICATIONS:

MOA

CONCERTO DEVELOPEMENT
17 Quai du Président Paul Doumer
92400 COURBEVOIE

BUREAU D'ÉTUDES ICPE


OTE INGENIERIE
1 bis rue de Courcelles
57070 METZ

CONSTRUCTION D'UN ENTREPÔT
ZAC Le Plateau - Lieu-dit Bras-de-fer - 02200 PLOISY

ANNEXE - PLAN DE MASSE DES ABORDS
ICPE 35m et 100m

DEMANDE DE PERMIS DE CONSTRUIRE

 ATELIER 4+ LYON 31, rue Montebello - 69003 LYON Tél: 04 78 14 02 00 - Fax: 04 78 14 02 01 E-mail: contact@atelier4plus.fr	PARIS DOSSIER 66818
	ANNEXE FEUILLE 0
ATELIER 4+ PARIS 13, rue Montebello - 75005 PARIS Tél: 01 40 21 32 37 - Fax: 01 40 21 42 38 E-mail: contact.paris@atelier4plus.fr	COORDONNÉES 914x1219
ATELIER 4+ MARSEILLE 16, rue de la République - 13001 MARSEILLE Tél: 04 91 41 52 27 - Fax: 04 91 52 04 20 E-mail: marseille@atelier4plus.fr	ÉCHELLE 1/600ème
Internet : www.atelier4plus.fr	DATE 23/12/2022
66818-4-MAS-0-	PROJET KB

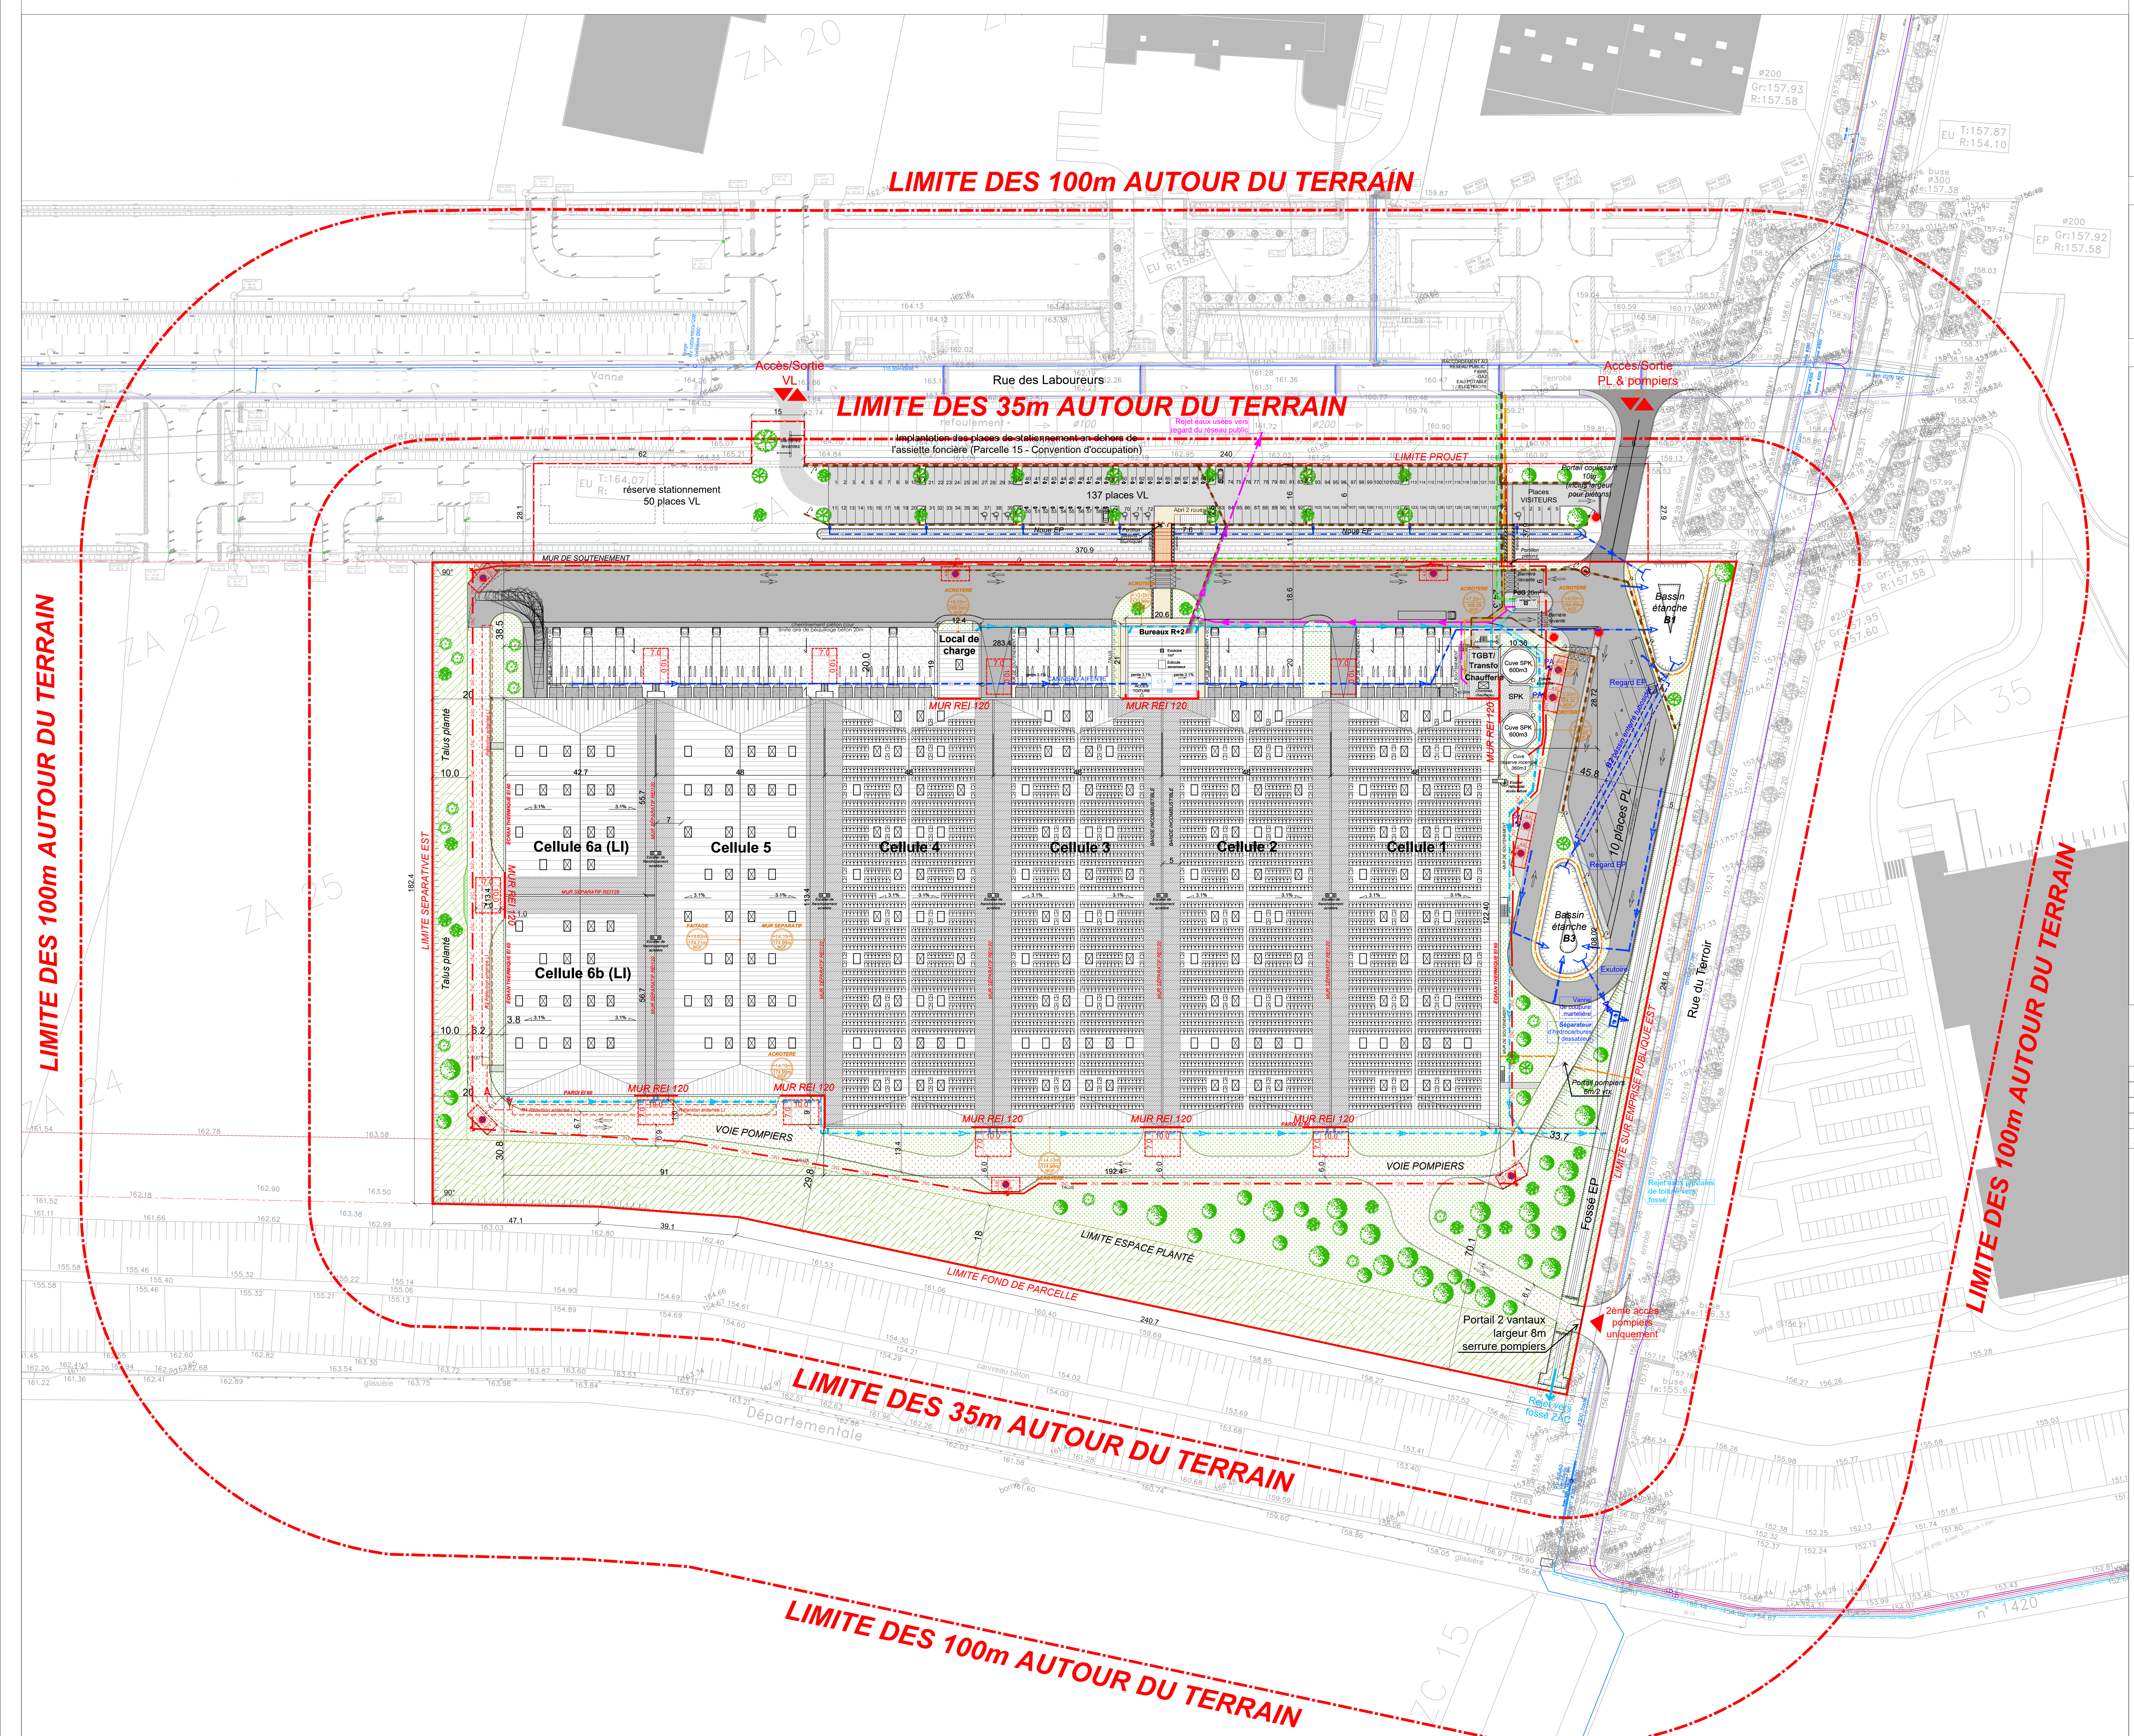

LIMITE DES 100m AUTOUR DU TERRAIN

LIMITE DES 100m AUTOUR DU TERRAIN

LIMITE DES 35m AUTOUR DU TERRAIN

LIMITE DES 100m AUTOUR DU TERRAIN