

Photo aérienne



ZW



Legende :


- - - : Limite de propriété
- : eaux pluviales
- - - : Reseau électrique
- - - : Reseau d'eau
- 0.00m : Terrain naturel
- 0.00m : Terrain fini

Projet extension silos (plat)

Projet mise en place d'un incorporateur

Projet digesteur (2)
hauteur / TN : 10.05m

Projet fosse de stockage (2)
hauteur / TN : 13.05m

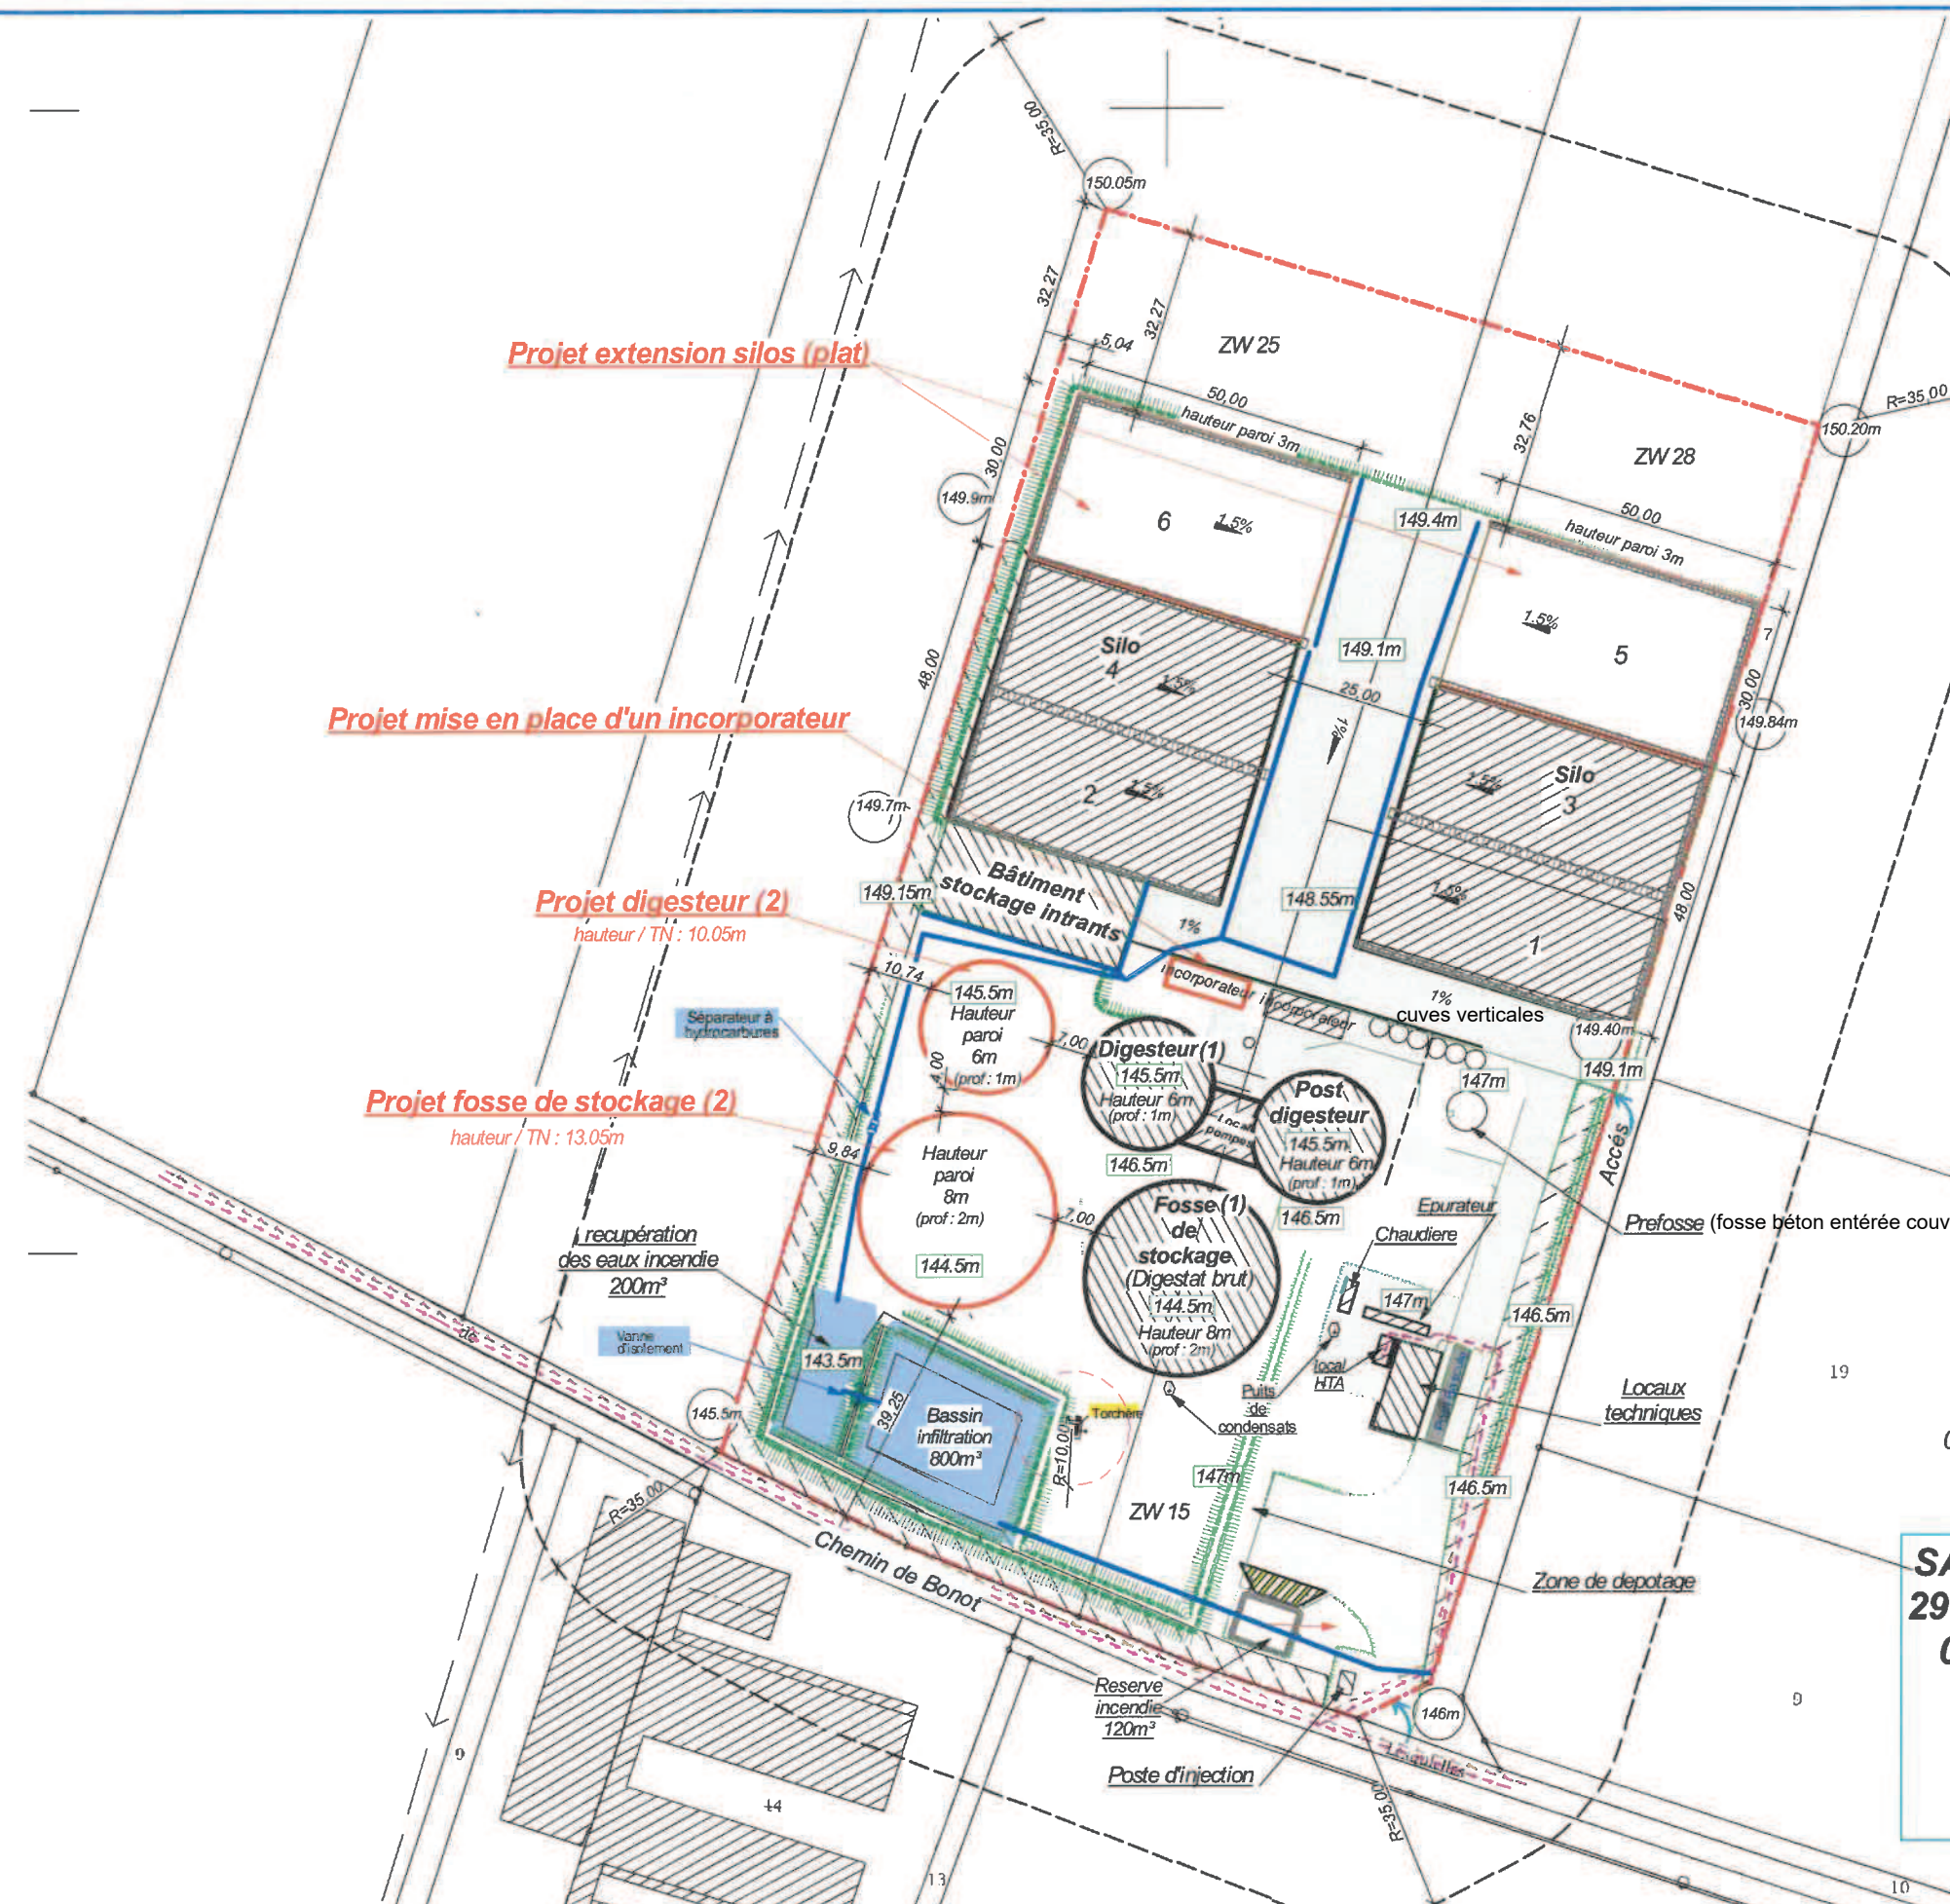

Lieu de construction:

02120 LESQUIELLE SAINT GERMAIN
lieu dit : le petit bois des veaux
Section ZW parcelles : 15, 25, 28

SAS ENERGIA THIERACHE
29 rue du Général de Gaulle
02120 Monceau sur Oise

PLAN DE MASSE
PROJET
Echelle : 1/1250ème