


PCM2b

- Le point de rejet des eaux usées et des eaux industrielles a été déplacé.
- Les réseaux d'eaux industrielles et d'eaux usées sont distincts.
- Le réseau d'eaux industrielles est équipé d'une vanne d'isolement accessible depuis domaine publique avant le rejet dans le réseau de la ZAC.

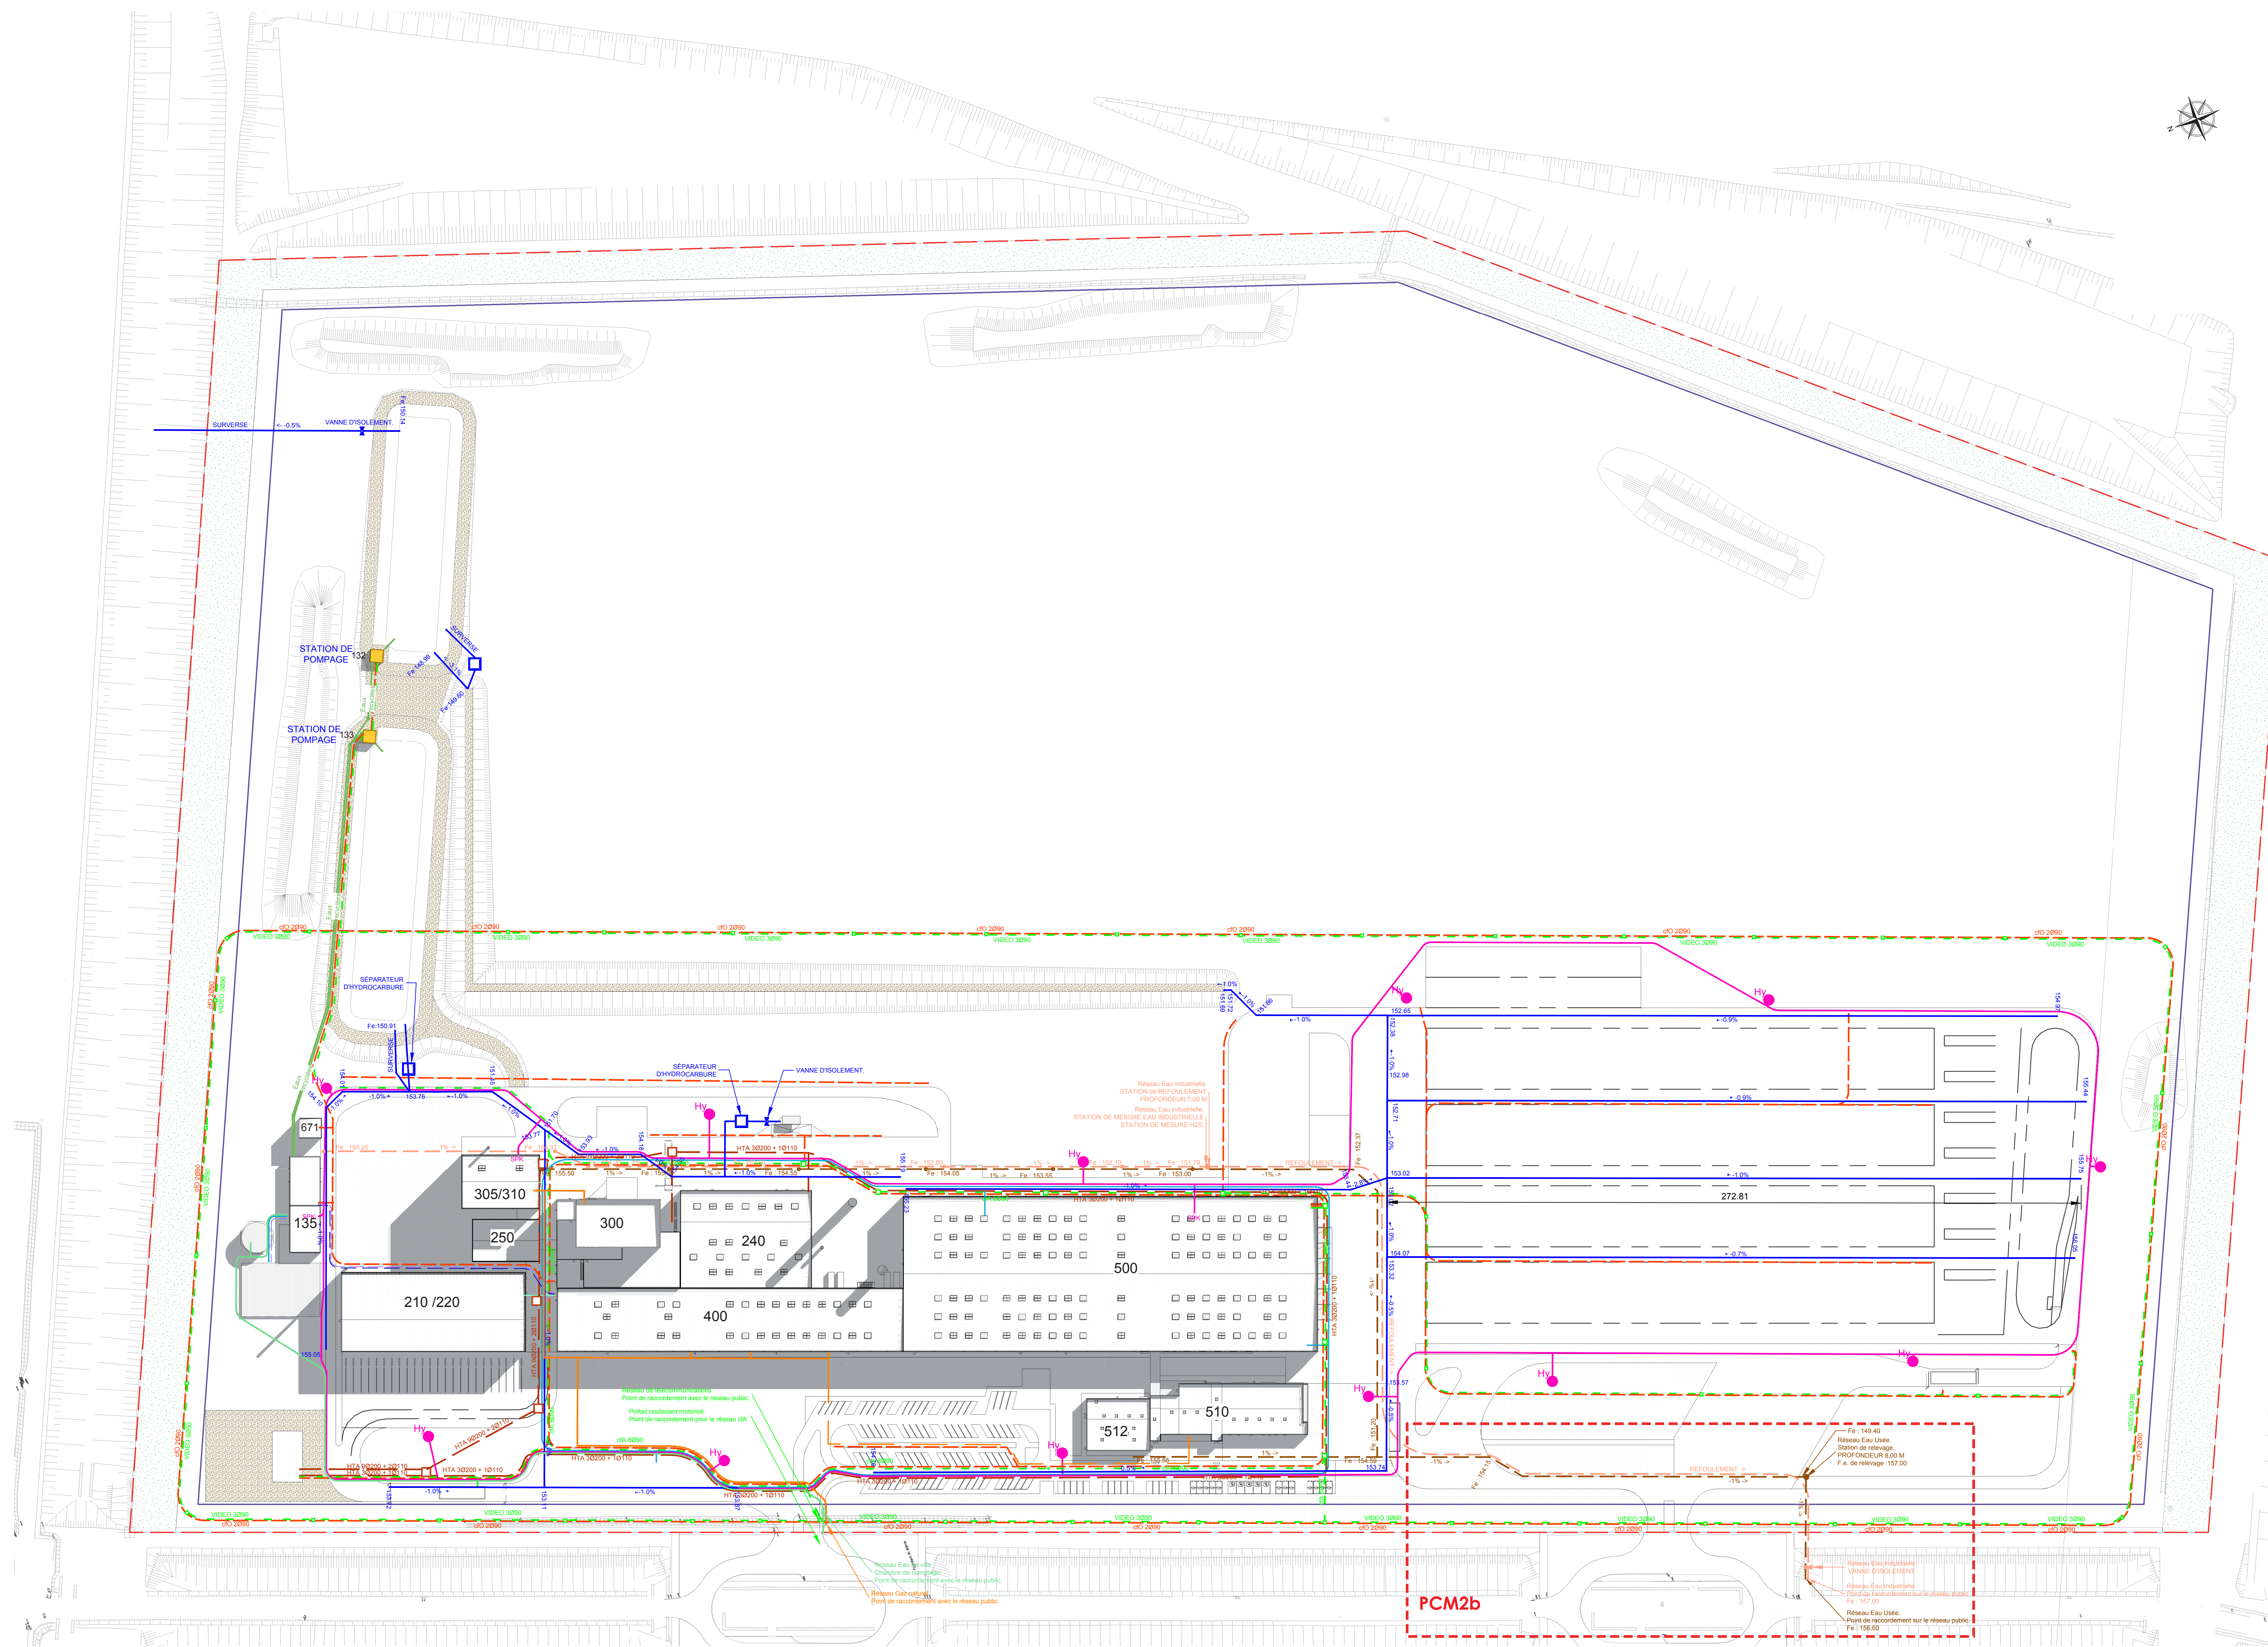

LEGEND OF PROJECTED NETWORKS

--- (Green dashed)	(F) Fourniture de télécommunication
--- (Red dashed)	(F) Chambre de tirage 800x800 mm
--- (Blue dashed)	(F) Chambre de tirage 1500x1500 mm
--- (Orange dashed)	(F) Fourniture Courant Fort (CF)
--- (Purple dashed)	(F) Chambre de tirage Haute Tension classe A
--- (Yellow dashed)	(F) Chambre de tirage 3000x2000 mm
--- (Light Blue dashed)	(F) Canalisations d'Eau Pluviale (EP)
--- (Light Green dashed)	(F) Vanne d'isolement / Séparateur d'hydrocarbure
--- (Light Purple dashed)	(F) Tranchée pour le réseau de gaz
--- (Light Orange dashed)	(F) Réseau d'Eau Usée (EU)
--- (Light Yellow dashed)	(F) Réseau d'Eau Usée Industrielle (EUI)
--- (Light Cyan dashed)	(F) Canalisations de refroidissement pour le réseau EU
--- (Light Blue dashed)	(F) Réseau Alimentation en Eau Potable (AEP)
--- (Light Green dashed)	(F) Réseau d'eau recyclée
--- (Light Purple dashed)	(F) Réseau d'eau industrielle (EI)
--- (Light Orange dashed)	(F) Réseau industriel d'eau chaude (EIC)
--- (Light Yellow dashed)	(F) Réseau d'eau industrielle recyclée (ERIC)
--- (Light Cyan dashed)	(F) Réseau eau de ville
--- (Light Blue dashed)	(F) Réseau incendie sous pression (SPI)
--- (Light Green dashed)	(F) Réseau incendie (NIC)

Propriété intellectuelle
L'office 1111 du Code de Propriété Intellectuelle pose pour principe que l'architecte... (text continues)

Responsabilité de l'architecte
La responsabilité de l'architecte ne peut être recherchée que dans les limites de la mission que le maître d'ouvrage... (text continues)

Dossier de demande d'autorisation d'urbanisme
Les documents plans et pièces écrites déposés dans le cadre d'un dossier de demande d'autorisation d'urbanisme... (text continues)

Données techniques de la construction
Les documents plans et pièces écrites déposés dans le cadre de dossier d'appel d'offre ou marchés de travaux... (text continues)

**Construction d'un site de production de laine de roche sur la commune de Courmelles (02)
ZAC DU PLATEAU**



DEMANDEUR : ROCKWOOL FRANCE S.A. 111 rue de Courmelles 51013 PAILLY T : +33(0)3 27 75 52 83	ARCHITECTE : A26 A26 ANE Architectures 100 rue de Vaugirard - 75015 Paris T : +33(0)1 47 00 00 00 Fax : +33(0)1 47 00 00 00
B.E.T. : INGÉROP ZI de Ladoix - 11 rue Verte - BP3200 63118 CERAZAT T : +33(0)4 70 16 34 34	DEMANDE DE PERMIS DE CONSTRUIRE MODIFICATIF N° permis : 00222619A008M01 PLAN MASSE ASSAINISSEMENT

1 PLAN MASSE ASSAINISSEMENT
1 : 1000

ECHELLE : 1/1000	DATE : 24/02/2020	FORMAT : A0	PCM2b
220.01	A26	ARC	PCM
GEN	PLN	TN	A