

Contenu

- Plan de masse topographique - Etat existant - au 1/5000ème
- Plan de masse du terrassement - au 1/5000ème
- Plan de masse topographique - Etat après terrassement - au 1/5000ème
- Plan de masse général du projet au 1/5000ème
- Plan de masse général du projet avec fond aérien au 1/5000ème
- Plans de masse de l'emprise du projet au 1/1000ème

ARRIVE LE  
04 JAN. 2022  
CIDS LAON

## PC2 - PLANS DE MASSE DES CONSTRUCTIONS

Architecte

**I'M IN ARCHITECTURE**  
21 rue d'Auteuil 75016 PARIS  
06 71 15 45 63 / im.in.archi@gmx.com  
SARL au capital de 16500€  
533 863 940 R.C.S. PARIS



EDF Renouvelables France  
Coeur Défense - Tour B  
100, esplanade du Général de Gaulle  
92932 Paris La Défense Cedex


DEMANDE DE PERMIS DE CONSTRUIRE  
CENTRALE PHOTOVOLTAÏQUE DE  
VARISCOURT  
COMMUNE DE VARISCOURT

PLAN DE MASSE  
TOPOGRAPHIQUE  
ETAT EXISTANT

Légende

- 60 Parcelles cadastrales concernées par le projet
- 65 Parcelles cadastrales
- Voiries existantes
- Bâtiments existants
- Limite de commune
- Végétation existante
- Végétation à supprimer
- 80.0 Courbes de niveaux
- plan d'eau, rivière, canal

Echelle 1/5000 au format A3

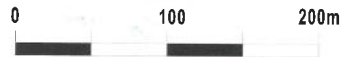

Architecte

I'M IN ARCHITECTURE

21 rue d'Auteuil 75016 PARIS  
06 71 15 45 63 / i.m.in.archi@gmx.com  
SARL au Capital de 16500€  
533 863 940 R.C.S. PARIS



EDF Renouvelables France  
Coeur Défense - Tour B  
100, esplanade du Général de Gaulle  
92932 Paris La Défense Cedex



ARRIVE LE  
04 JAN. 2022  
CIDS LAON

PLAN DE MASSE  
DU TERRASSEMENT

Légende

- 60 Parcelles cadastrales concernées par le projet
- 65 Parcelles cadastrales
- Voiries existantes
- Bâtiments existants
- Limite de commune
- Végétation existante
- Végétation à supprimer
- Voirie existante
- Talus, digue
- Digue supprimée
- Zone nivelée
- Plan d'eau, rivière, canal

Echelle 1/5000 au format A3  
0 100 200m




Architecte

**I'M IN ARCHITECTURE**  
21 rue d'Auteuil 75016 PARIS  
06 71 15 45 63 / [i.m.in.archi@gmx.com](mailto:i.m.in.archi@gmx.com)  
SARL au capital de 16500€  
533 863 940 R.C.S. PARIS



EDF Renouvelables France  
Coeur Défense - Tour B  
100, esplanade du Général de Gaulle  
92932 Paris La Défense Cedex

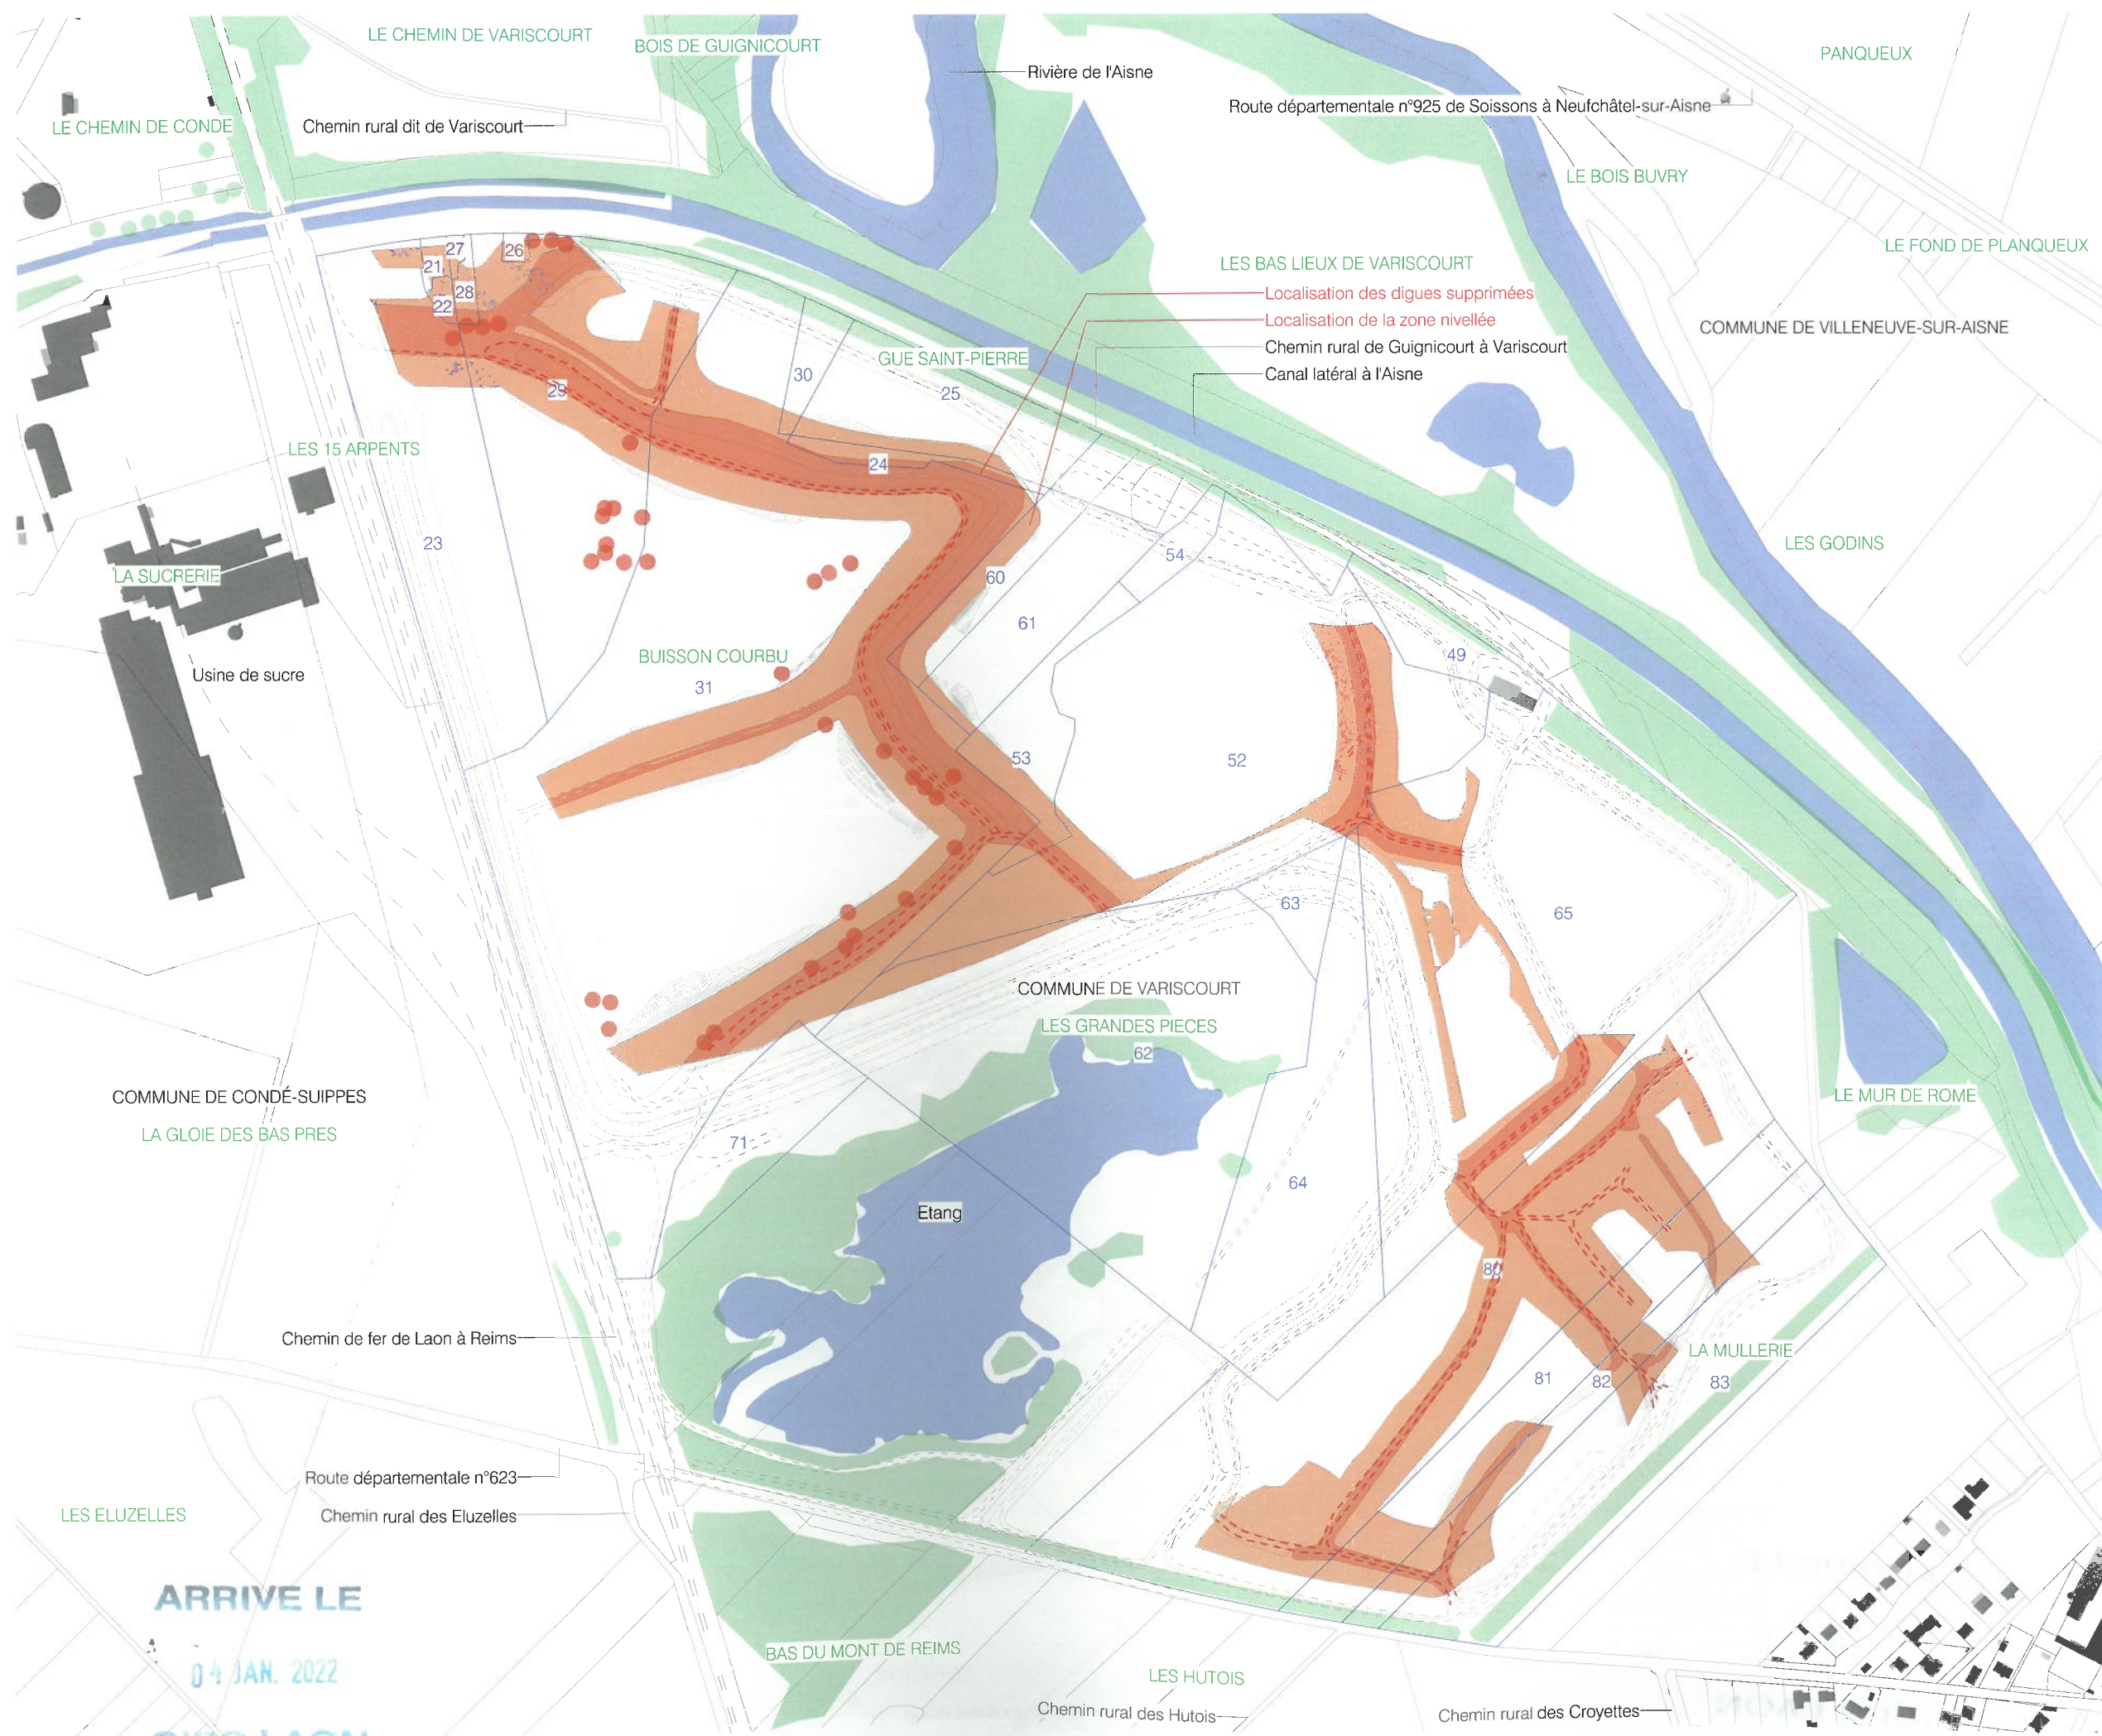

ARRIVE LE  
04 JAN. 2022  
CIDS LAON

DEMANDE DE PERMIS DE CONSTRUIRE  
CENTRALE PHOTOVOLTAÏQUE DE  
VARISCOURT  
COMMUNE DE VARISCOURT

PLAN DE MASSE  
TOPOGRAPHIQUE  
APRES TERRASSEMENT

Légende

- 60 Parcelles cadastrales concernées par le projet
- 65 Parcelles cadastrales
- Voiries existantes
- Bâtiments existants
- Limite de commune
- Végétation existante
- 60.0 Courbes de niveaux
- plan d'eau, rivière, canal

Echelle 1/5000 au format A3




Architecte

I'M IN ARCHITECTURE

21 rue d'Autueil 75016 PARIS  
06 71 15 45 63 // [im.in.archi@gmx.com](mailto:im.in.archi@gmx.com)  
SARL au capital de 16500€  
533 863 940 R.C.S. PARIS



EDF Renouvelables France  
Coeur Défense - Tour B  
100, esplanade du Général de Gaulle  
92932 Paris La Défense Cedex

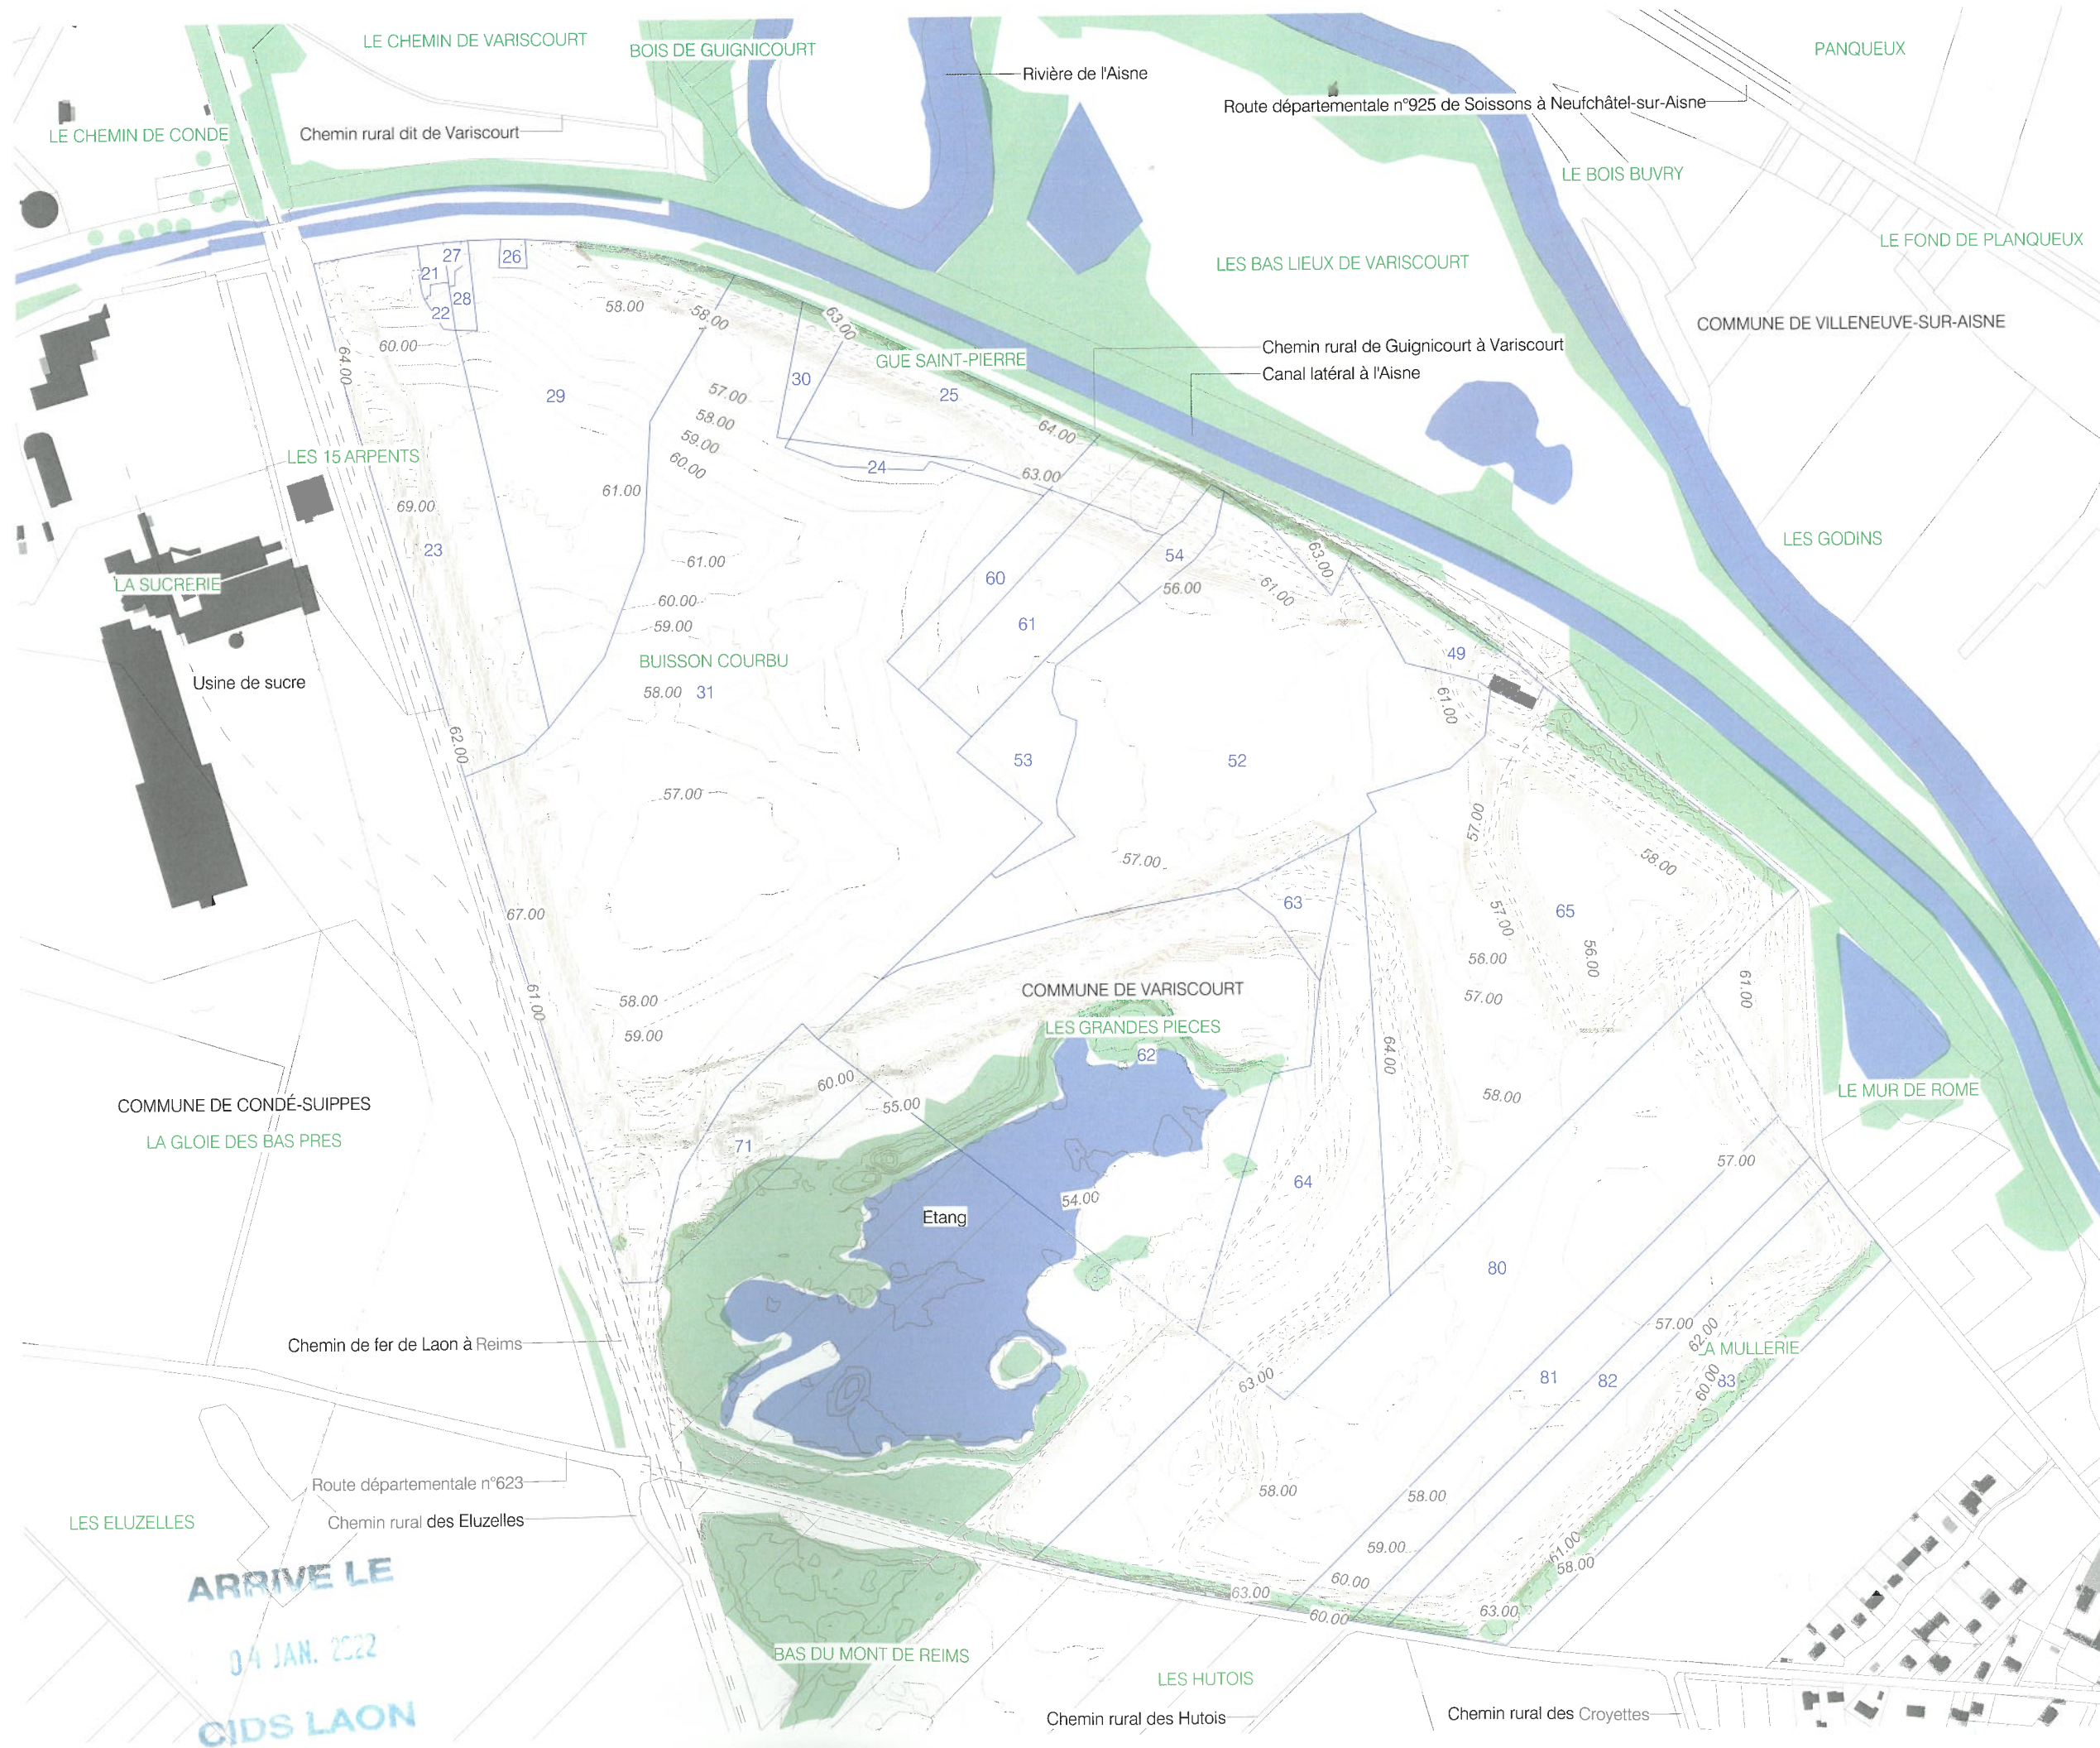

















ARRIVE LE  
04 JAN. 2022  
CIDS LAON

DEMANDE DE PERMIS DE CONSTRUIRE  
CENTRALE PHOTOVOLTAÏQUE DE  
VARISCOURT  
COMMUNE DE VARISCOURT

PLAN DE MASSE  
DU PROJET

Légende

-  Structures photovoltaïques
-  Poste HTB
-  Poste de transformation
-  Clôture avec entrée à créer
-  Piste renforcée largeur 5m
-  Piste légère largeur 4m
-  Citerne
-  Parcelles cadastrales concernées par le projet
-  Parcelles cadastrales
-  Voiries existantes
-  Fossé à créer
-  Canalisation à créer
-  Végétation existante
-  Haie paysagère à renforcer
-  Haie paysagère à créer
-  Arbre isolé à planter

Echelle 1/5000 au format A3



Architecte


**I'M IN ARCHITECTURE**  
21 rue d'Alaül 75016 PARIS  
06 71 15 45 63 // [im.in.archi@gmx.com](mailto:im.in.archi@gmx.com)  
SARL au capital de 16500€  
533 863 940 R.C.S. PARIS



EDF Renouvelables France  
Coeur Défense - Tour B  
100, esplanade du Général de Gaulle  
92932 Paris La Défense Cedex

PC2

PAGE 27 / 93

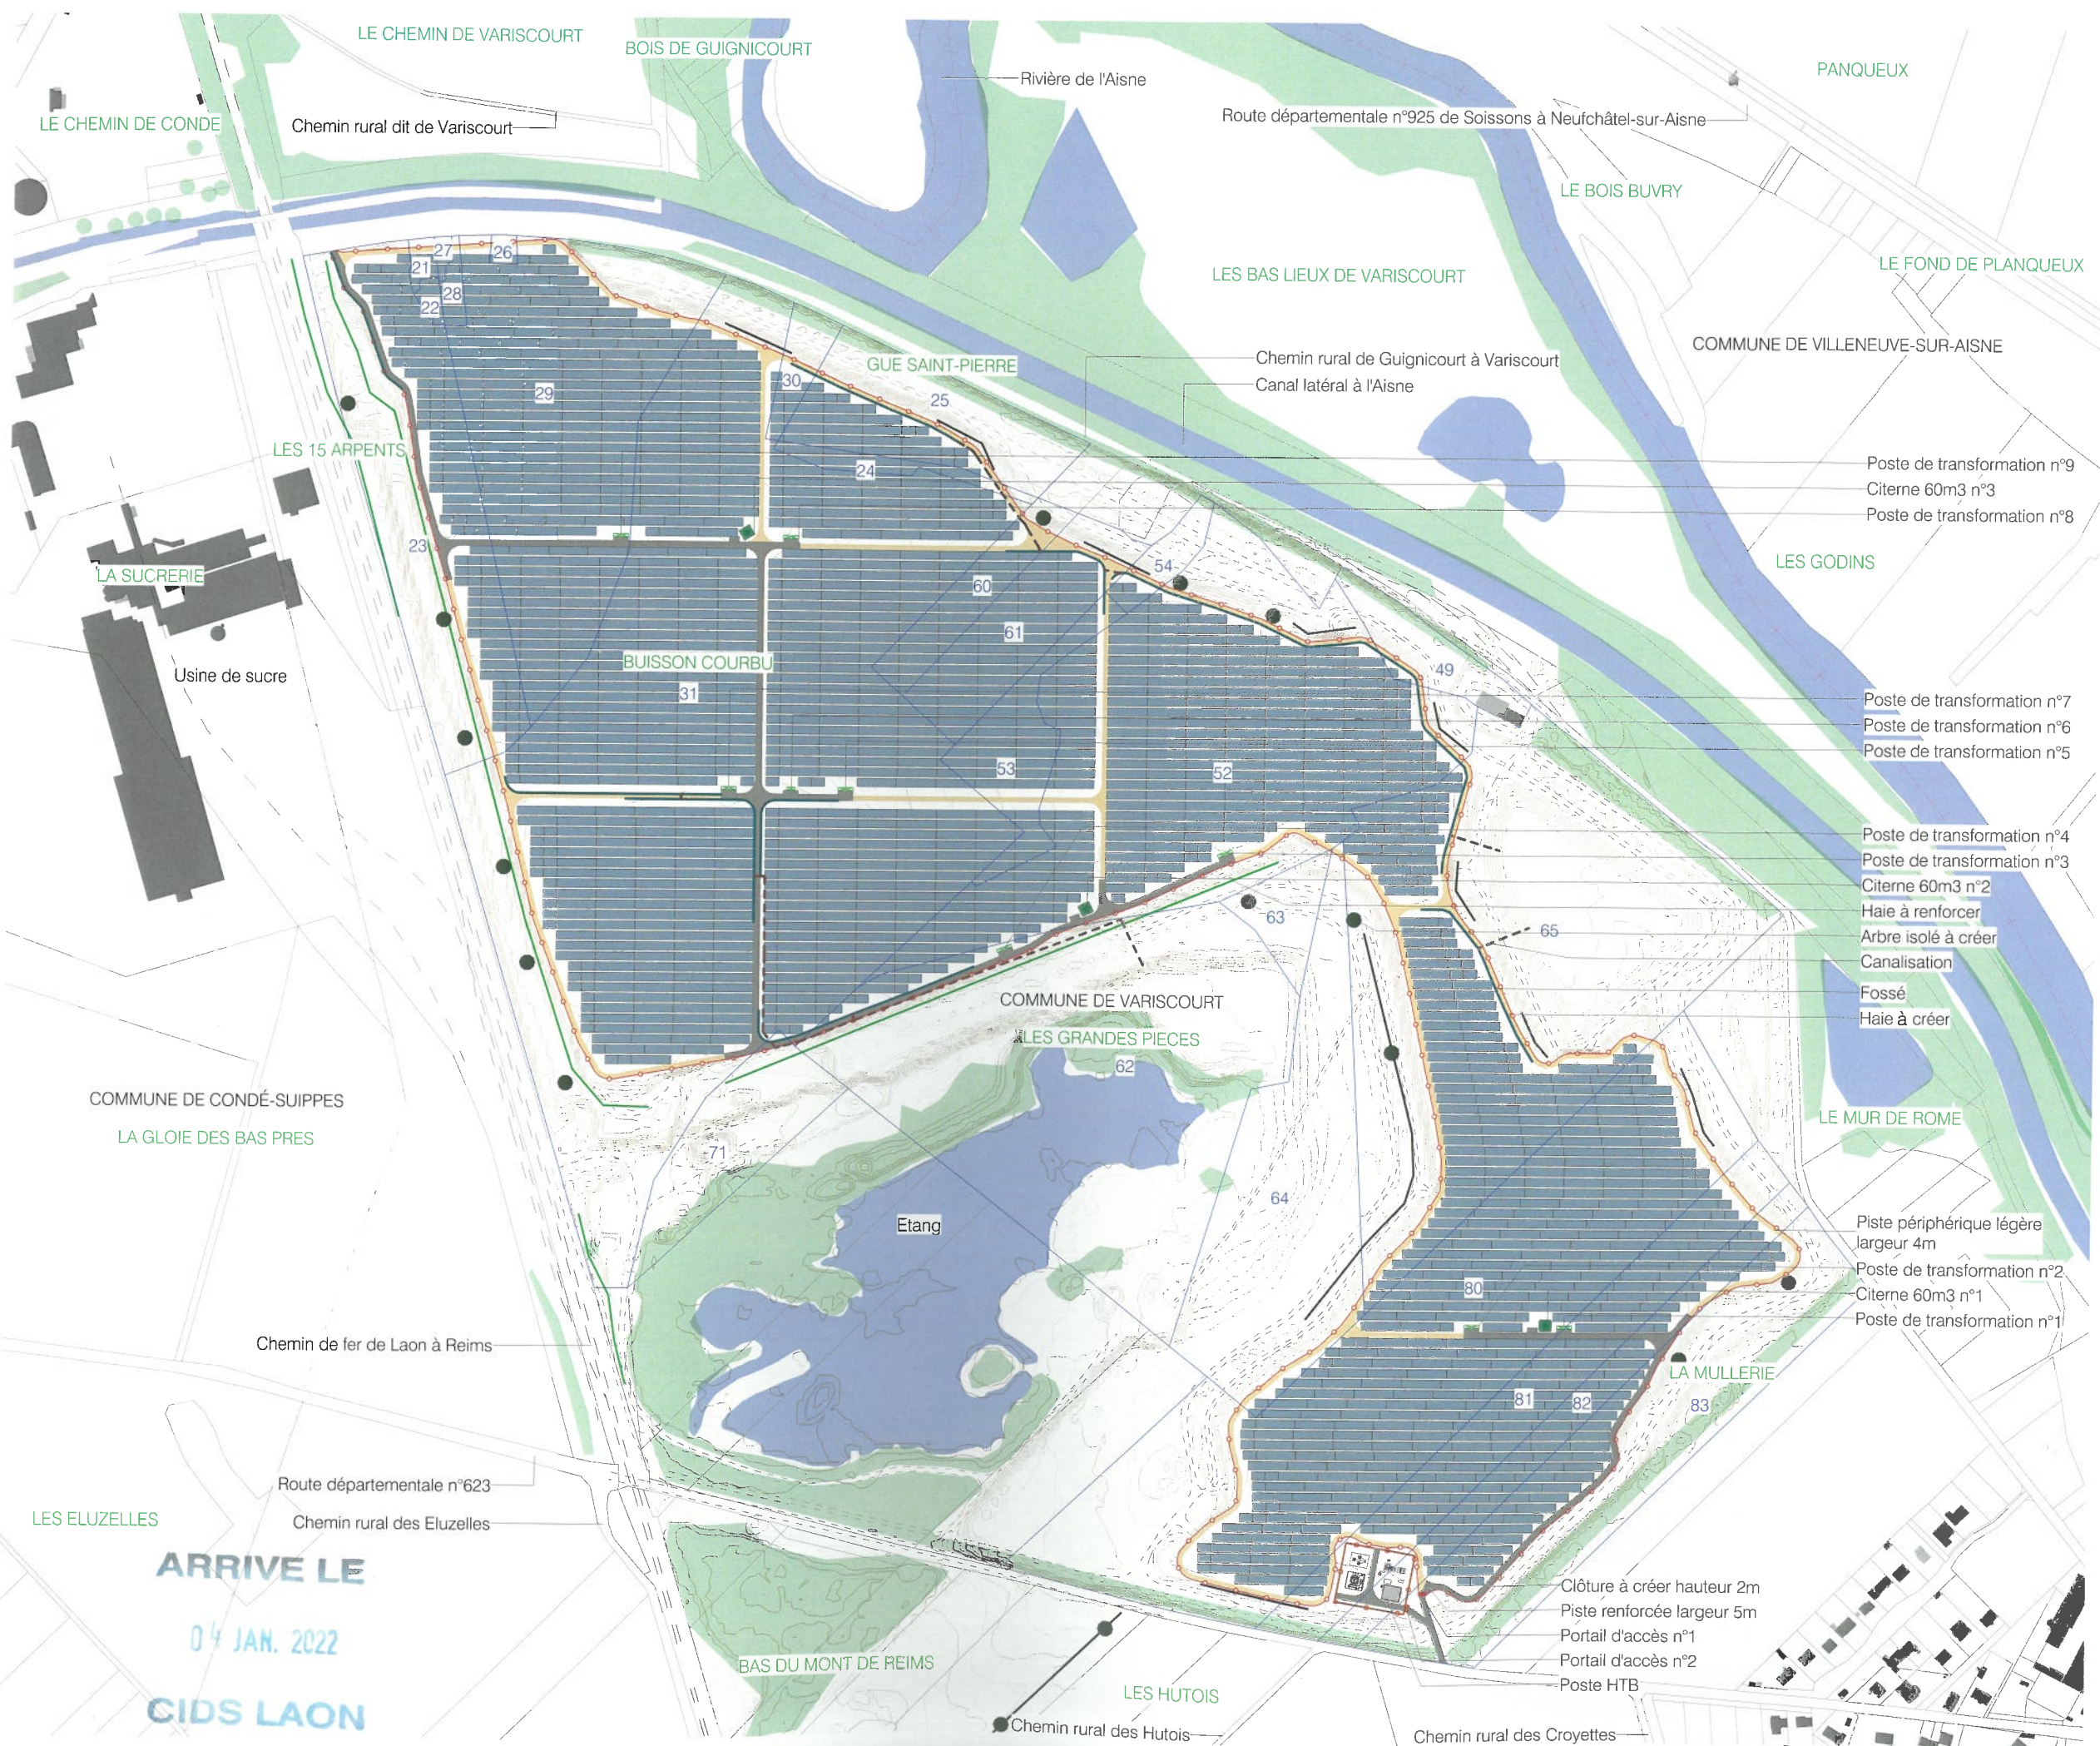













ARRIVE LE  
04 JAN. 2022  
CIDS LAON

DEMANDE DE PERMIS DE CONSTRUIRE  
CENTRALE PHOTOVOLTAÏQUE DE  
VARISCOURT  
COMMUNE DE VARISCOURT


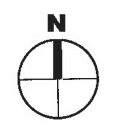
PLAN DE MASSE  
DU PROJET AVEC VUE AERIEENNE

**Légende**

-  Structures photovoltaïques
-  Poste HTB
-  Poste de transformation
-  Clôture avec entrée à créer
-  Piste renforcée largeur 5m
-  Piste légère largeur 4m
-  Citerne
-  Fossé à créer
-  Canalisations à créer
-  Haie paysagère à renforcer
-  Haie paysagère à créer
-  Arbre isolé à planter

ARRIVÉE  
04 JAN. 2022  
CIDS LAON


Echelle 1/5000 au format A3

**Architecte**

**I'M IN ARCHITECTURE**  
21 rue d'Auteuil 75016 PARIS  
06 71 15 45 63 / i.m.in.archi@gmx.com  
SARL au capital de 16500€  
533 863 940 R.C.S. PARIS

**edf**  
renouvelables  
EDF Renouvelables France  
Coeur Défense - Tour B  
100, esplanade du Général de Gaulle  
92932 Paris La Défense Cedex

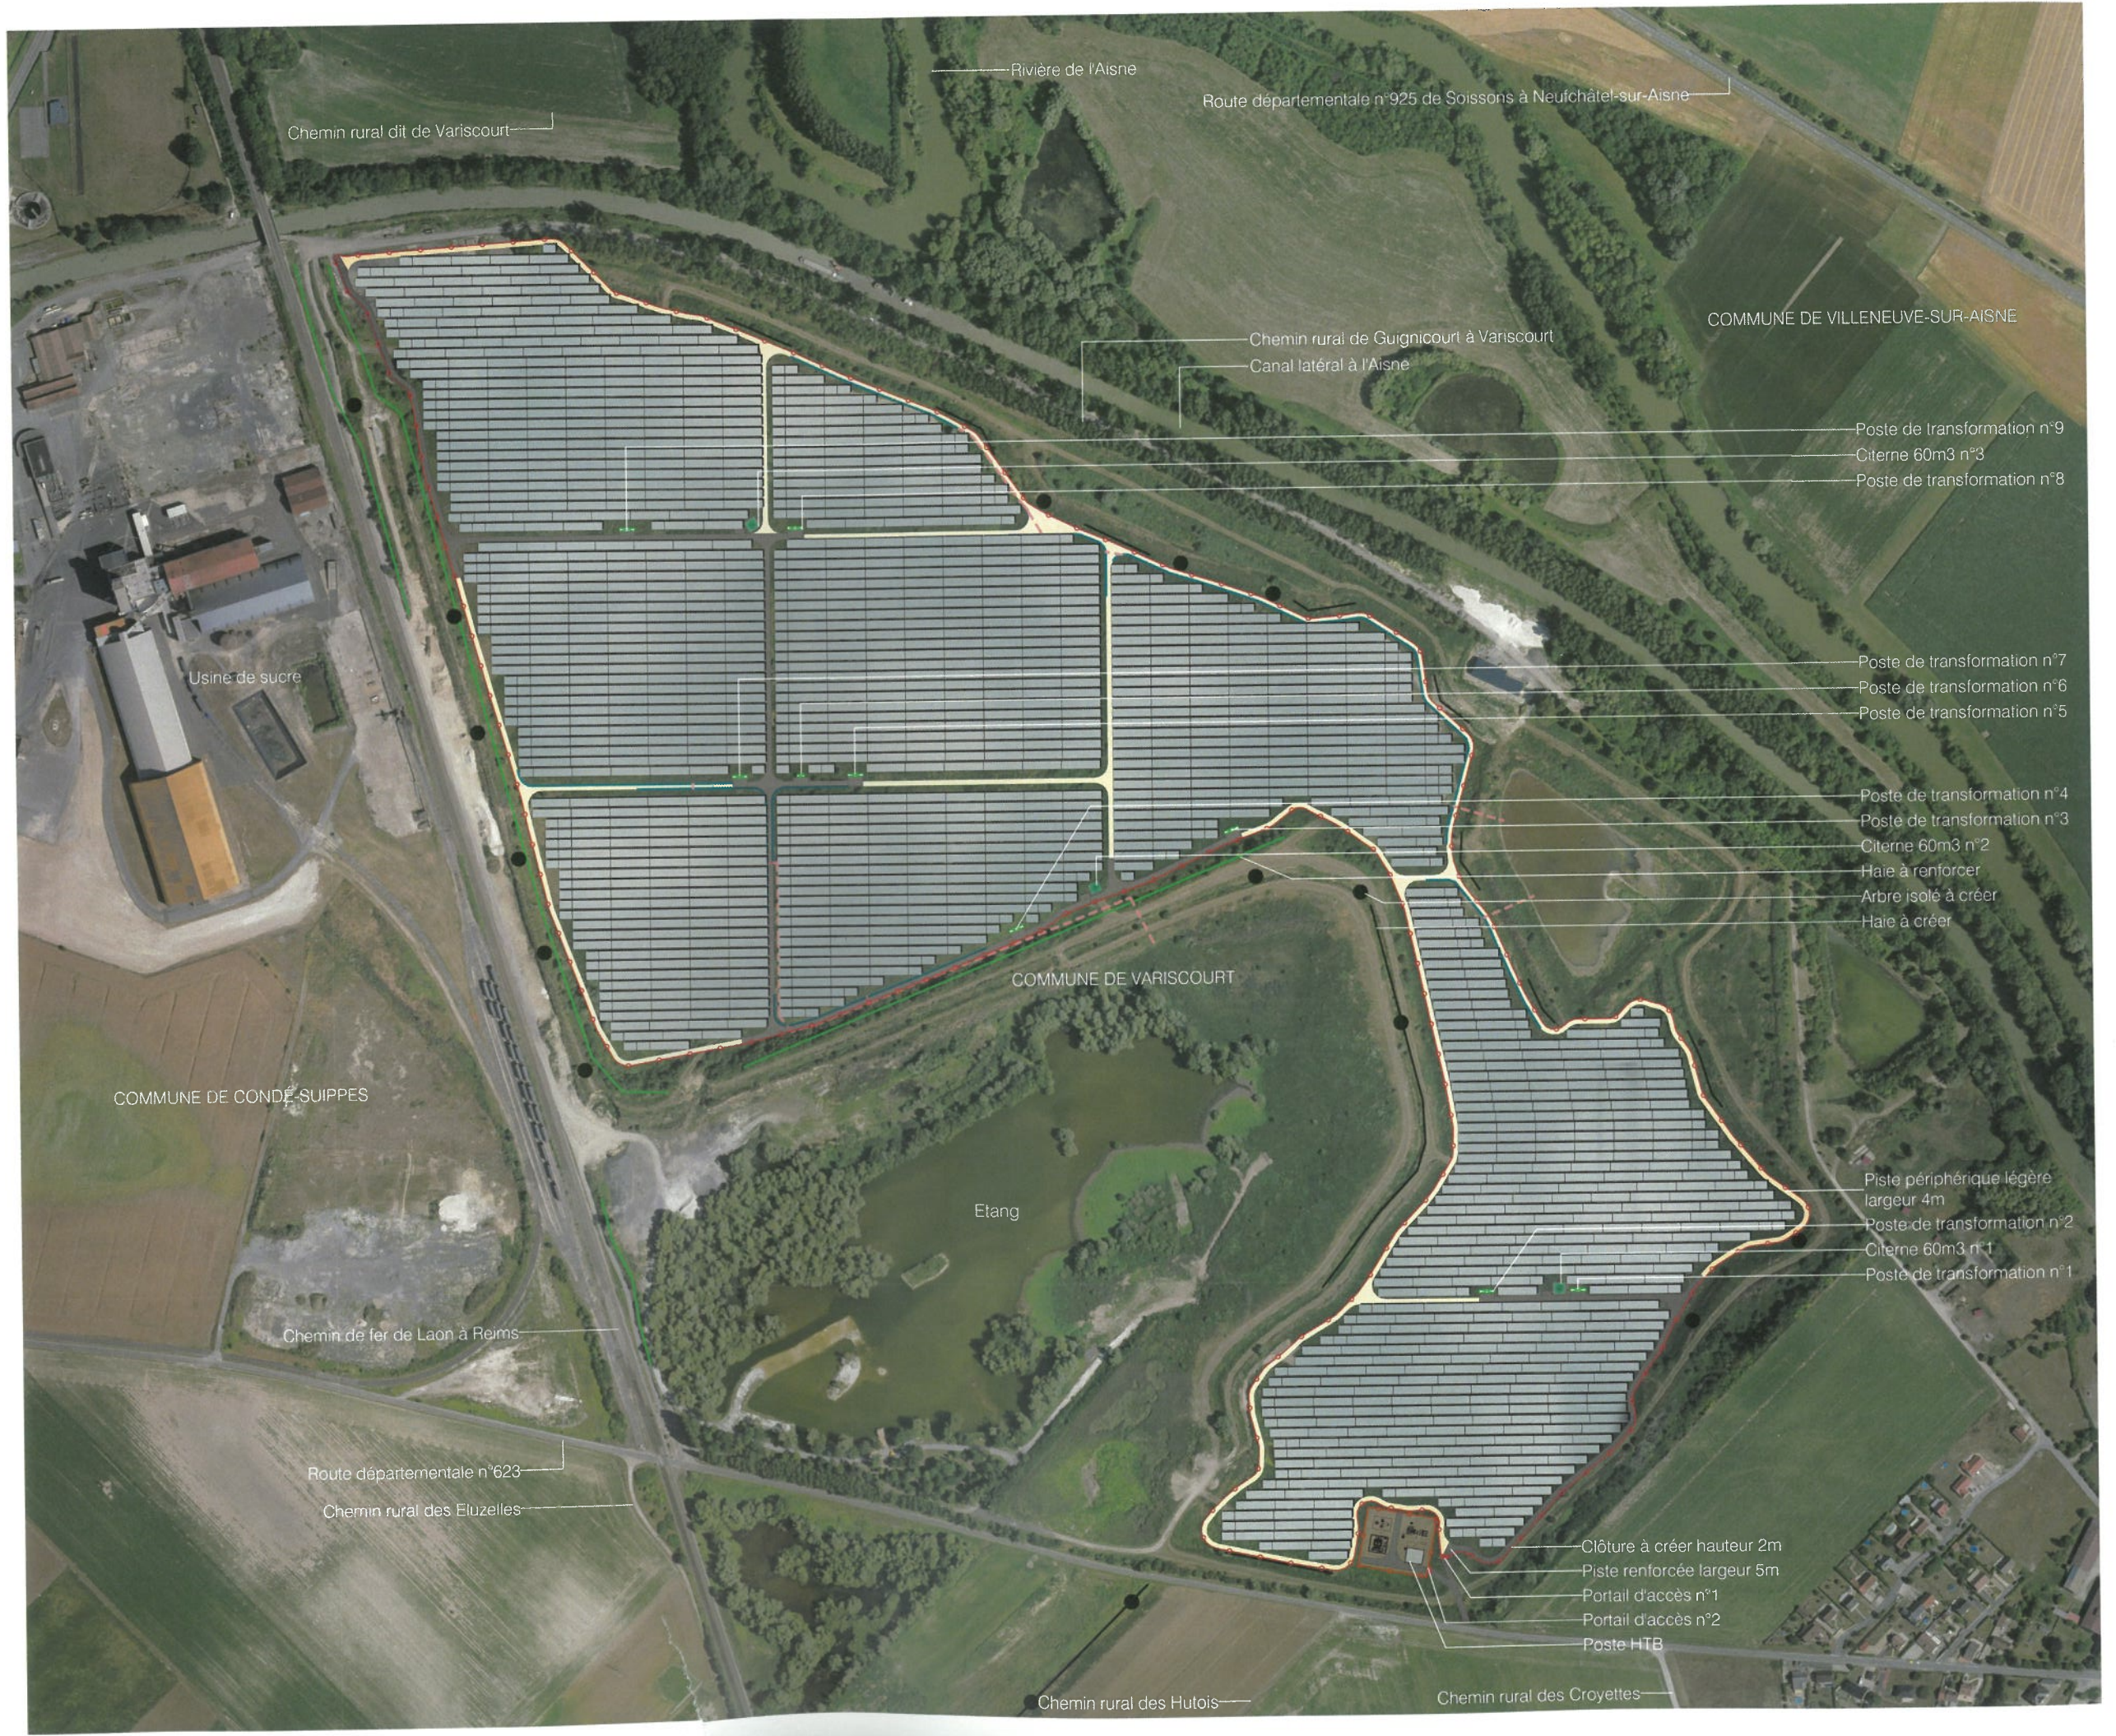

- Poste de transformation n°9
- Citerne 60m3 n°3
- Poste de transformation n°8
- Poste de transformation n°7
- Poste de transformation n°6
- Poste de transformation n°5
- Poste de transformation n°4
- Poste de transformation n°3
- Citerne 60m3 n°2
- Haie à renforcer
- Arbre isolé à créer
- Haie à créer
- Poste de transformation n°2
- Citerne 60m3 n°1
- Poste de transformation n°1

Rivière de l'Aisne

Route départementale n°925 de Soissons à Neufchâtel-sur-Aisne

Chemin rural dit de Variscourt

Chemin rural de Guignicourt à Variscourt

Canal latéral à l'Aisne

Usine de sucre

COMMUNE DE VILLENEUVE-SUR-AISNE

COMMUNE DE VARISCOURT

COMMUNE DE CONDE-SUIPPES

Etang

Route départementale n°623

Chemin rural des Eluzelles

Chemin rural des Hutois












Chemin rural des Croyettes

- Clôture à créer hauteur 2m
- Piste renforcée largeur 5m
- Portail d'accès n°1
- Portail d'accès n°2
- Poste HTB

DEMANDE DE PERMIS DE CONSTRUIRE  
CENTRALE PHOTOVOLTAÏQUE DE  
VARISCOURT  
COMMUNE DE VARISCOURT

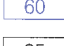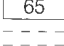PLAN DE MASSE EMPRISE N°1  
ACCES ET POSTE HTB

Légende

-  Structures photovoltaïques
-  Poste HTB
-  Clôture avec entrée à créer
-  Piste renforcée largeur 5m
-  Piste légère largeur 4m
-  Parcelles cadastrales concernées par le projet
-  Parcelles cadastrales
-  Voiries existantes
-  Végétation existante
-  Haie paysagère à créer
-  Courbes de niveaux

Echelle 1/1000 au format A3  
0 20 40m




Architecte

**I'M IN ARCHITECTURE**  
21 rue d'Auteuil 75016 PARIS  
06 71 15 45 63 / im.in.archi@gmx.com  
SARL au capital de 16500€  
533 863 940 R.C.S. PARIS



EDF Renouvelables France  
Coeur Défense - Tour B  
100, esplanade du Général de Gaulle  
92932 Paris La Défense Cedex

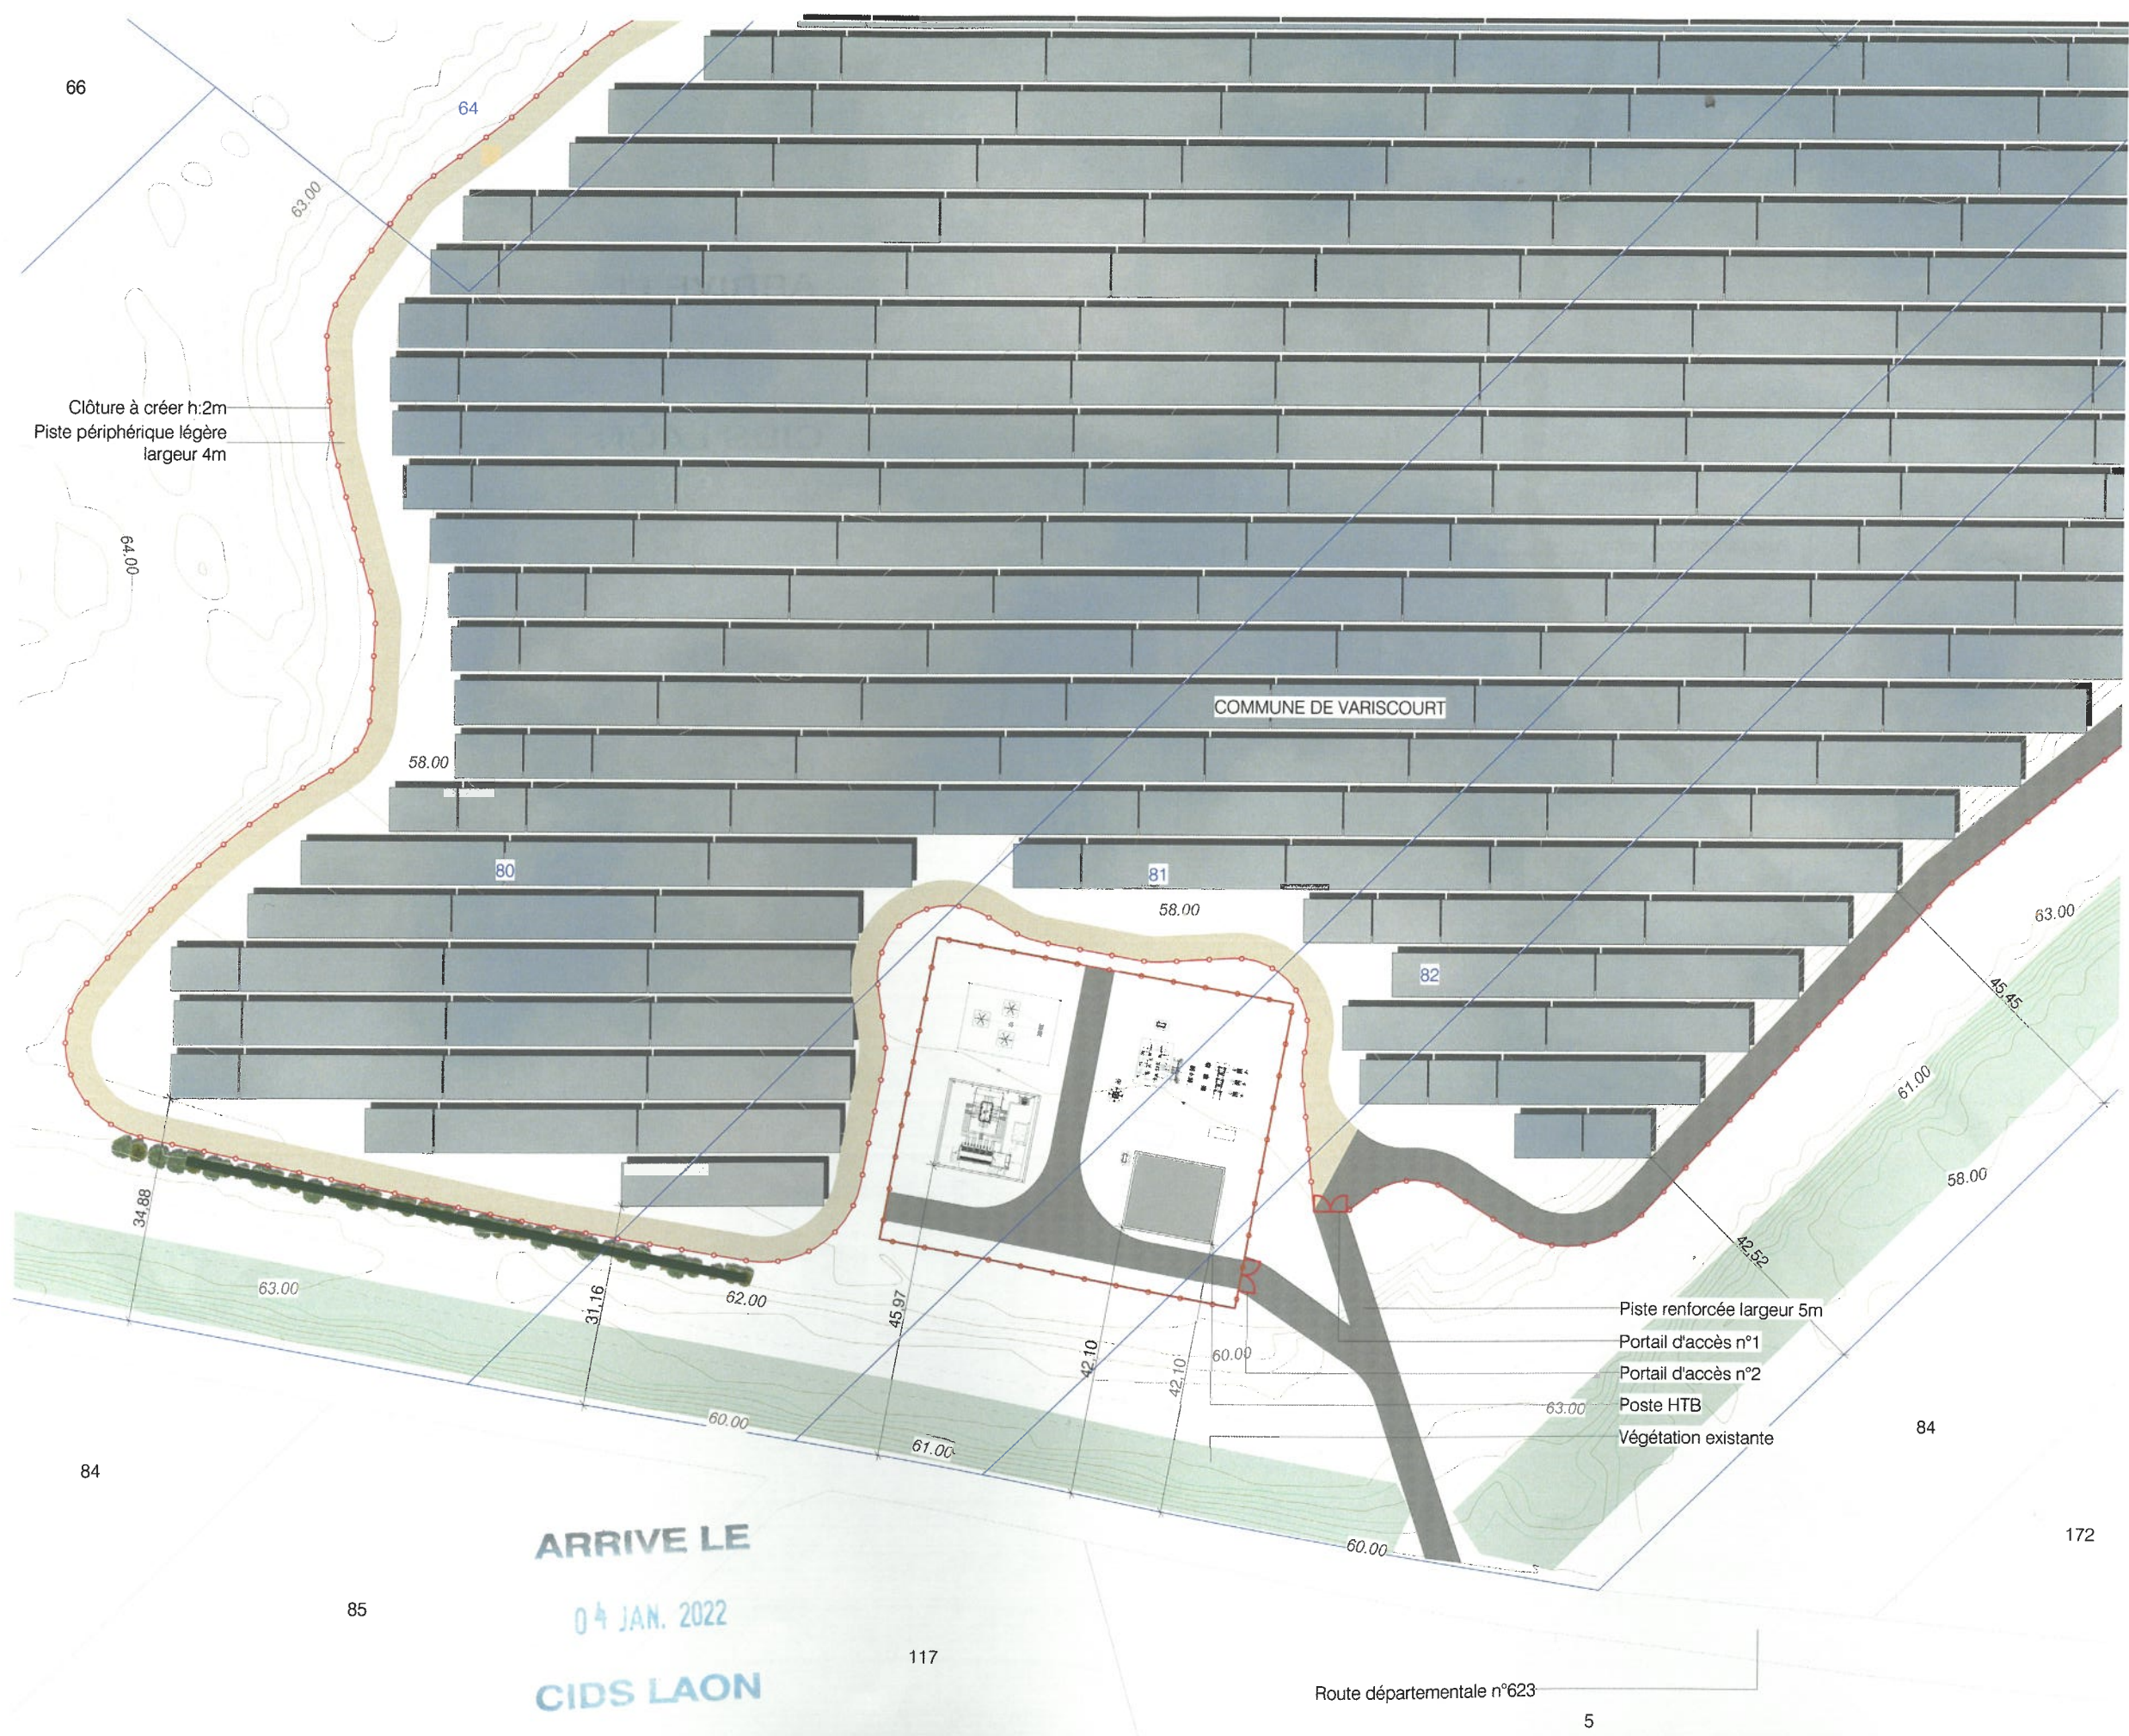











 


Clôture à créer h:2m  
Piste périphérique légère  
largeur 4m

Piste renforcée largeur 5m  
Portail d'accès n°1  
Portail d'accès n°2  
Poste HTB  
Végétation existante

PLAN DE MASSE EMPRISE N°2  
ZONE SUD-EST

 Légende

-  Structures photovoltaïques
-  Poste de transformation
-  Clôture avec entrée à créer
-  Piste renforcée largeur 5m
-  Piste légère largeur 4m
-  Citerne
-  Parcelles cadastrales concernées par le projet
-  Parcelles cadastrales
-  Voiries existantes
-  Végétation existante
-  Haie paysagère à créer
-  Arbre isolé à planter
-  Courbes de niveaux

Echelle 1/1000 au format A3




Architecte

**I'M IN ARCHITECTURE**  
21 rue d'Auteuil 75016 PARIS  
06 71 15 45 63 // im.in.archi@gmx.com  
SARL au capital de 16500€  
533 863 940 R.C.S. PARIS



EDF Renouvelables France  
Coeur Défense - Tour B  
100, esplanade du Général de Gaulle  
92932 Paris La Défense Cedex

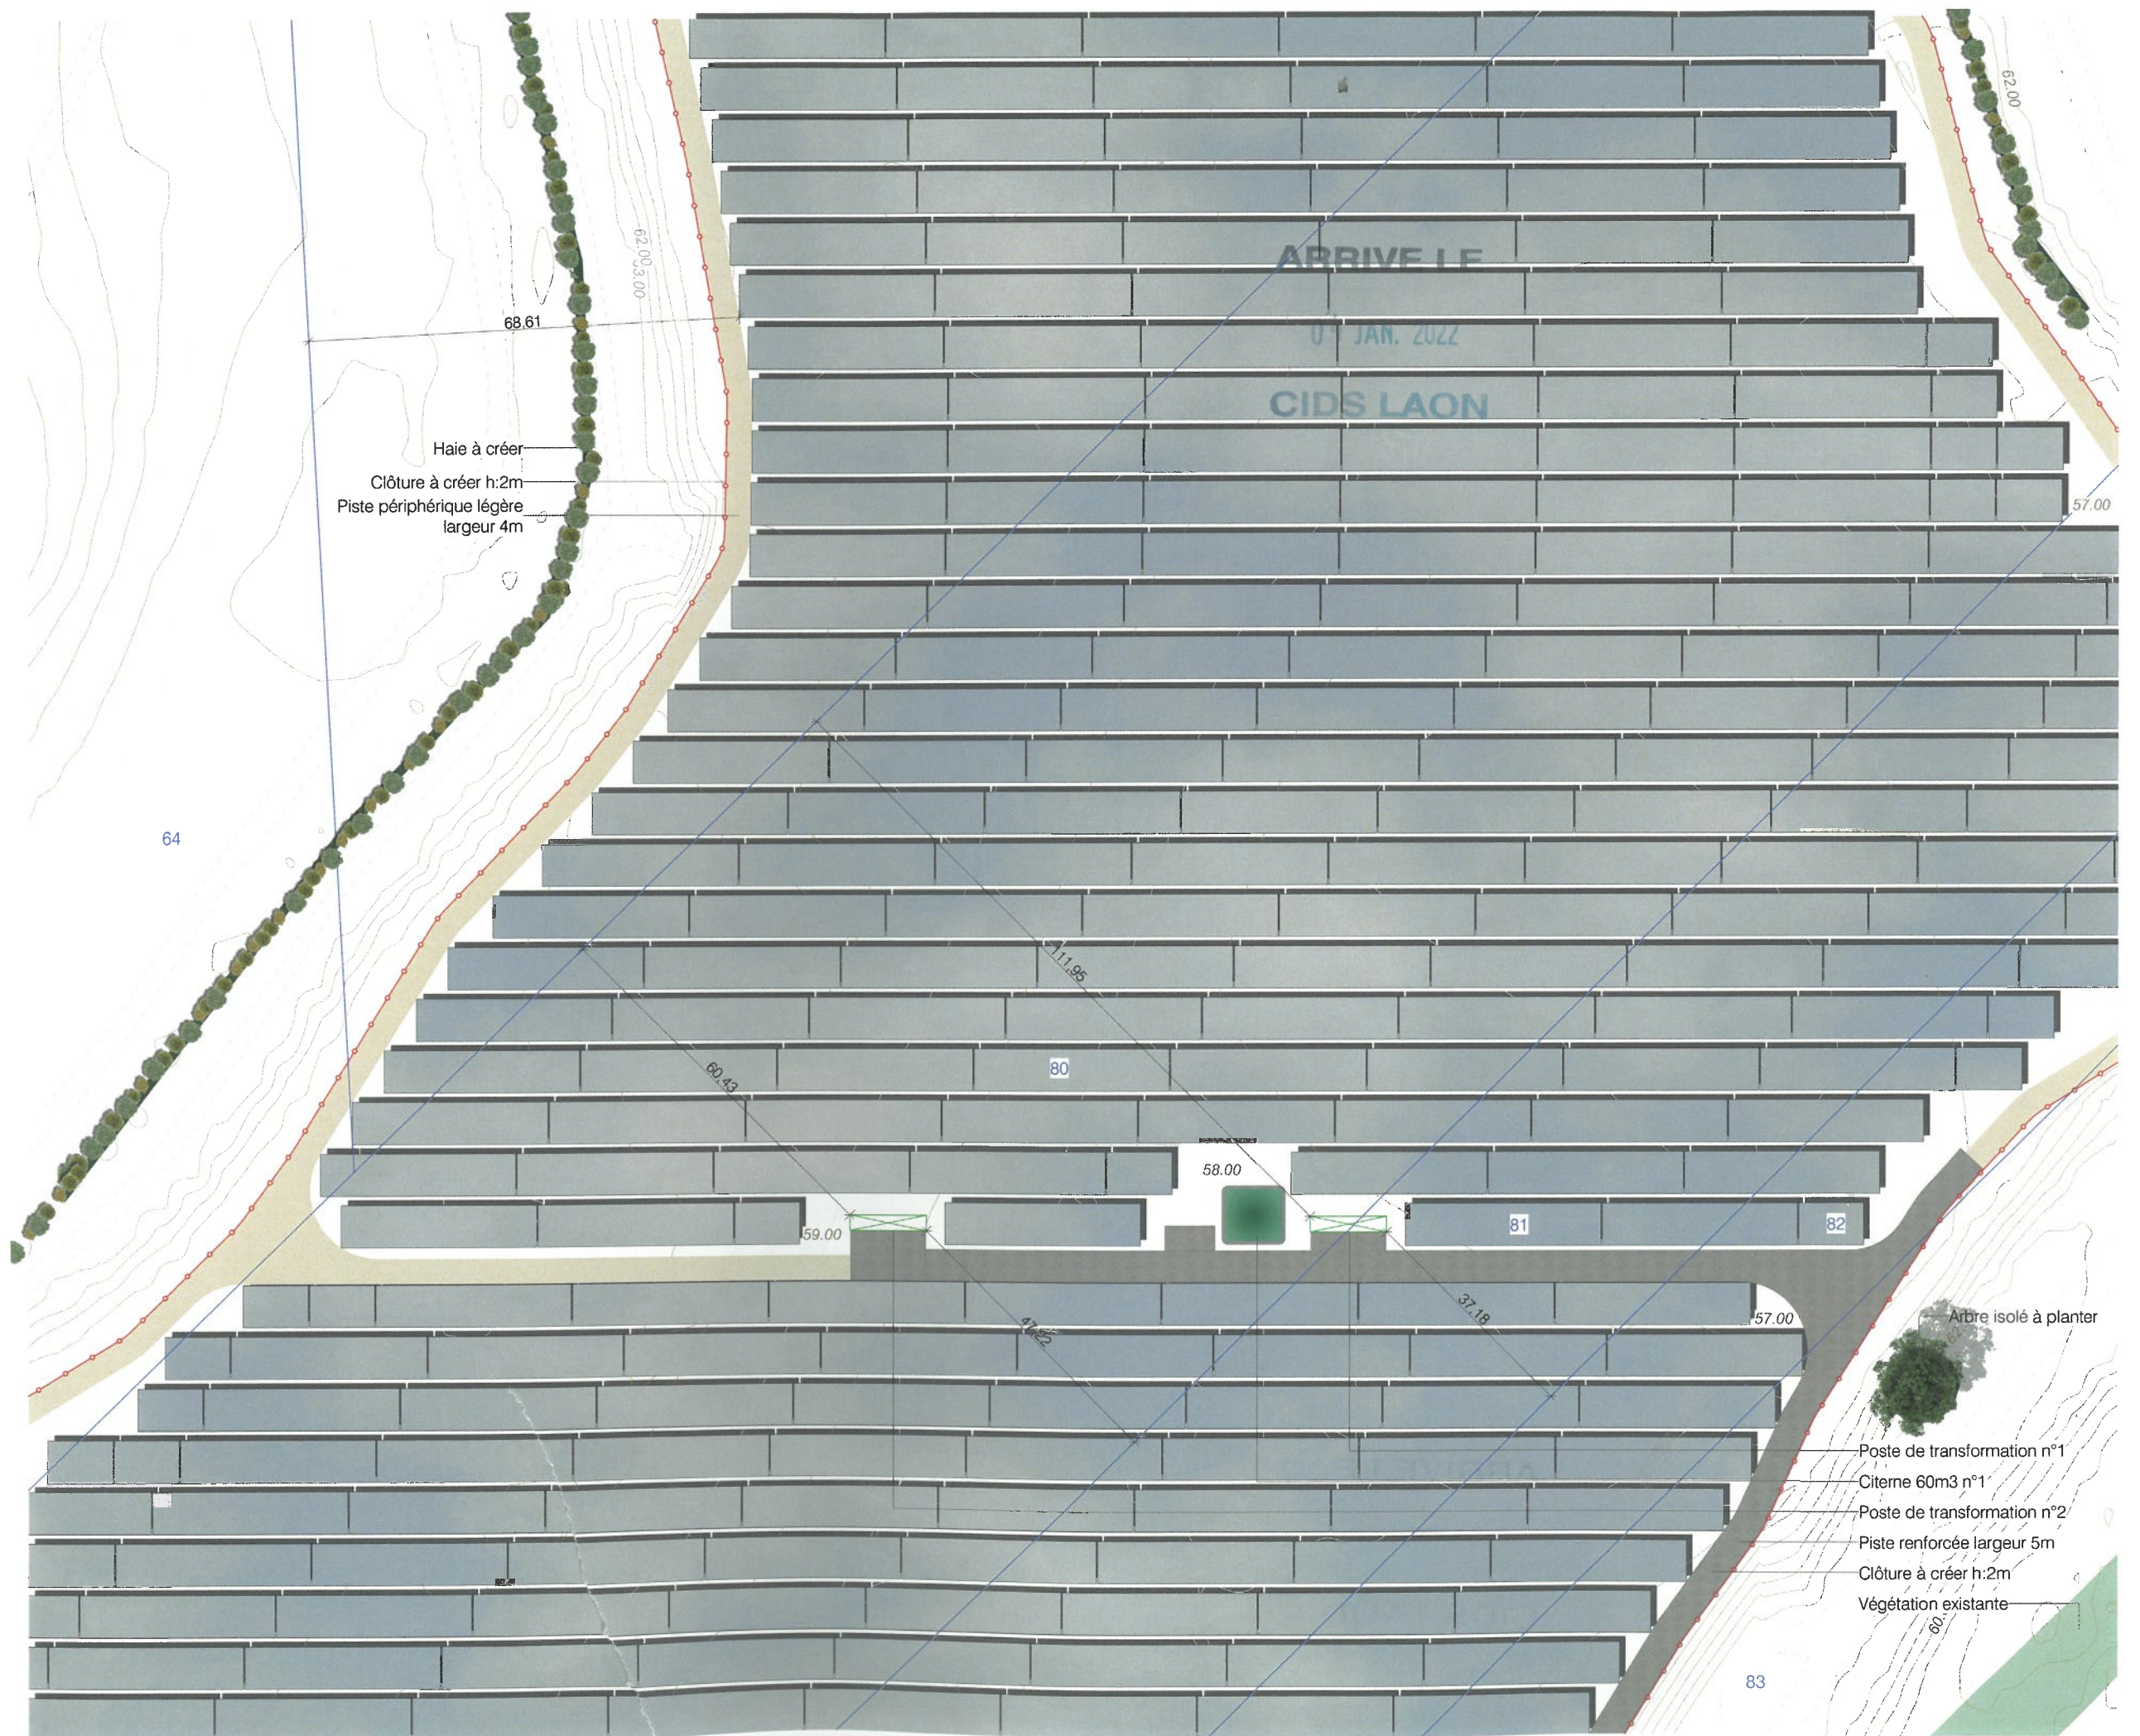














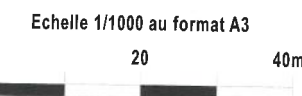


DEMANDE DE PERMIS DE CONSTRUIRE  
CENTRALE PHOTOVOLTAÏQUE DE  
VARISCOURT  
COMMUNE DE VARISCOURT

PLAN DE MASSE EMPRISE N°3  
ZONE EST

  Légende

-  Structures photovoltaïques
-  Clôture avec entrée à créer
-  Piste renforcée largeur 5m
-  Piste légère largeur 4m
-  Fossé à créer
-  Canalisation à créer
-  Parcelles cadastrales concernées par le projet
-  Parcelles cadastrales
-  Voiries existantes
-  Végétation existante
-  Haie paysagère à créer
-  Arbre isolé à planter
-  Courbes de niveaux




Architecte

**I'M IN ARCHITECTURE**  
21 rue d'Auteuil 75016 PARIS  
06 71 15 45 63 // [im.in.archi@gmx.com](mailto:im.in.archi@gmx.com)  
SARL au capital de 16500€  
533 863 940 R.C.S. PARIS



EDF Renouvelables France  
Coeur Défense - Tour B  
100, esplanade du Général de Gaulle  
92932 Paris La Défense Cedex

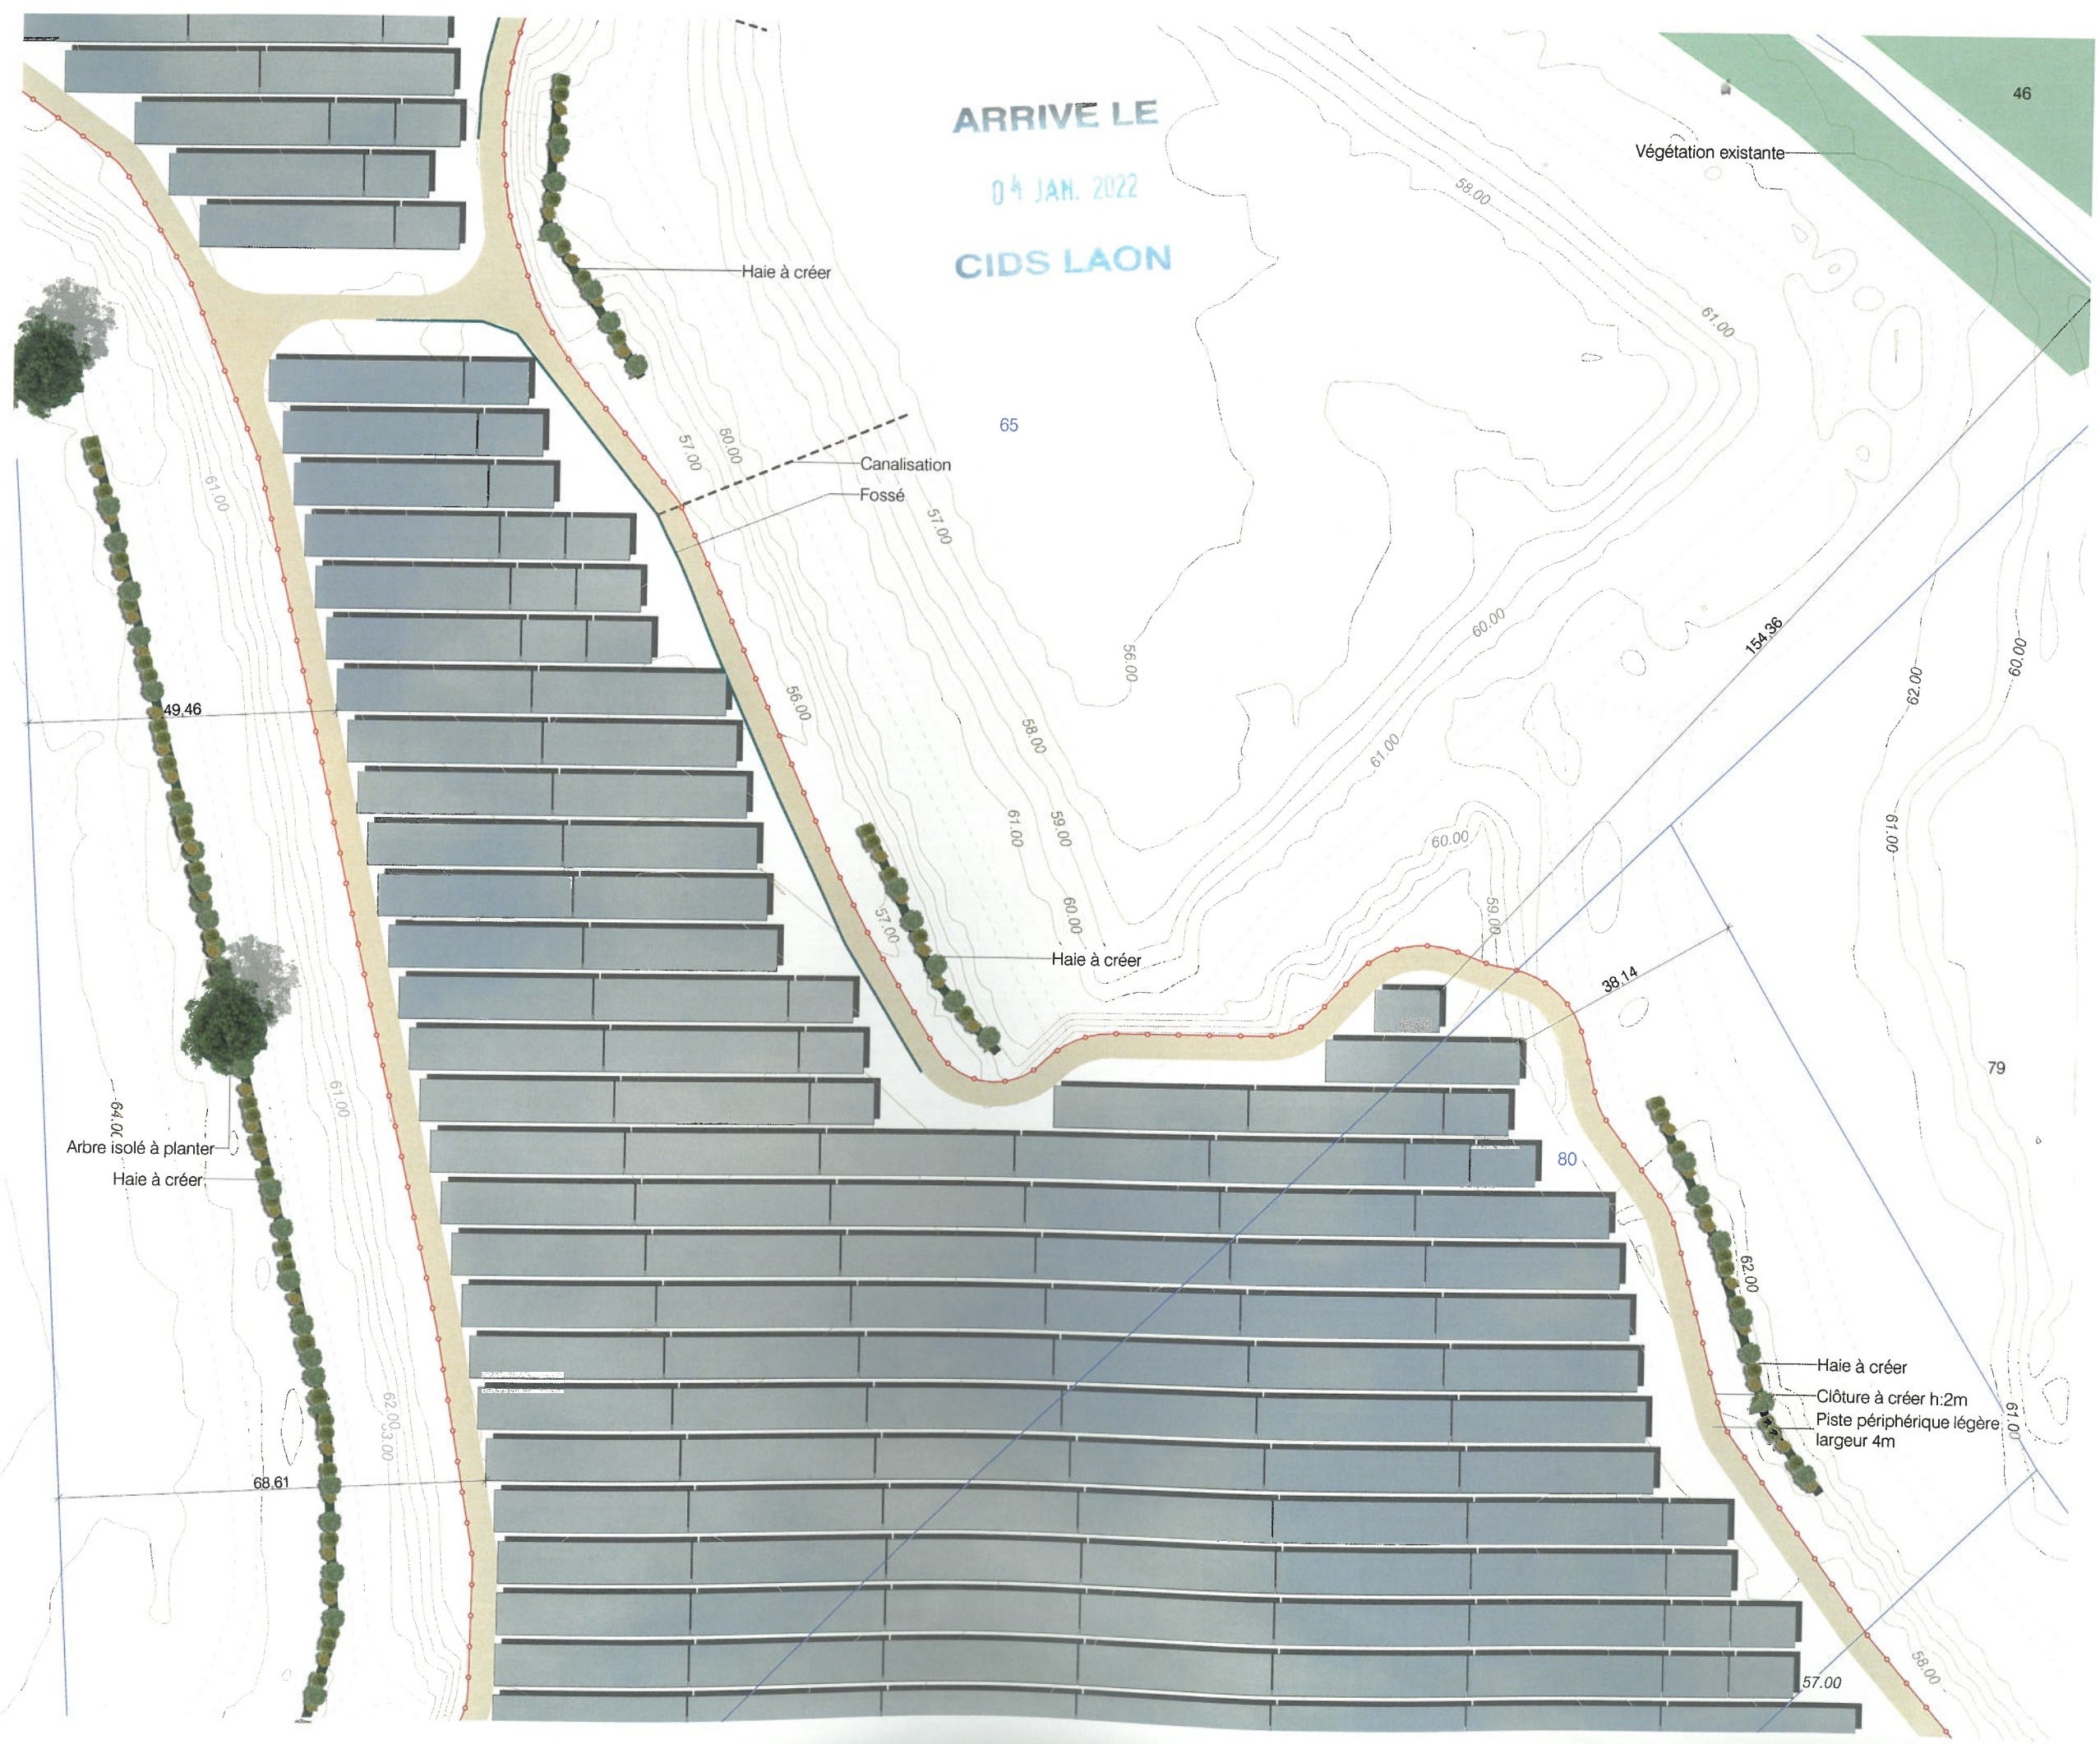

PLAN DE MASSE EMPRISE N°4  
ZONE EST

Légende

-  Structures photovoltaïques
-  Poste de transformation
-  Clôture avec entrée à créer
-  Piste renforcée largeur 5m
-  Piste légère largeur 4m
-  Parcelles cadastrales concernées par le projet
-  Parcelles cadastrales
-  Voiries existantes
-  Bâtiments existants
-  Végétation existante
-  Haie paysagère à renforcer
-  Haie paysagère à créer
-  Arbre isolé à planter
-  Courbes de niveaux
-  Canal

Echelle 1/1000 au format A3




Architecte

I'M IN ARCHITECTURE

21 rue d'Auteuil 75016 PARIS  
06 71 15 45 63 / i.m.in.archi@gmx.com  
SARL au capital de 16500€  
533 863 940 R.C.S. PARIS





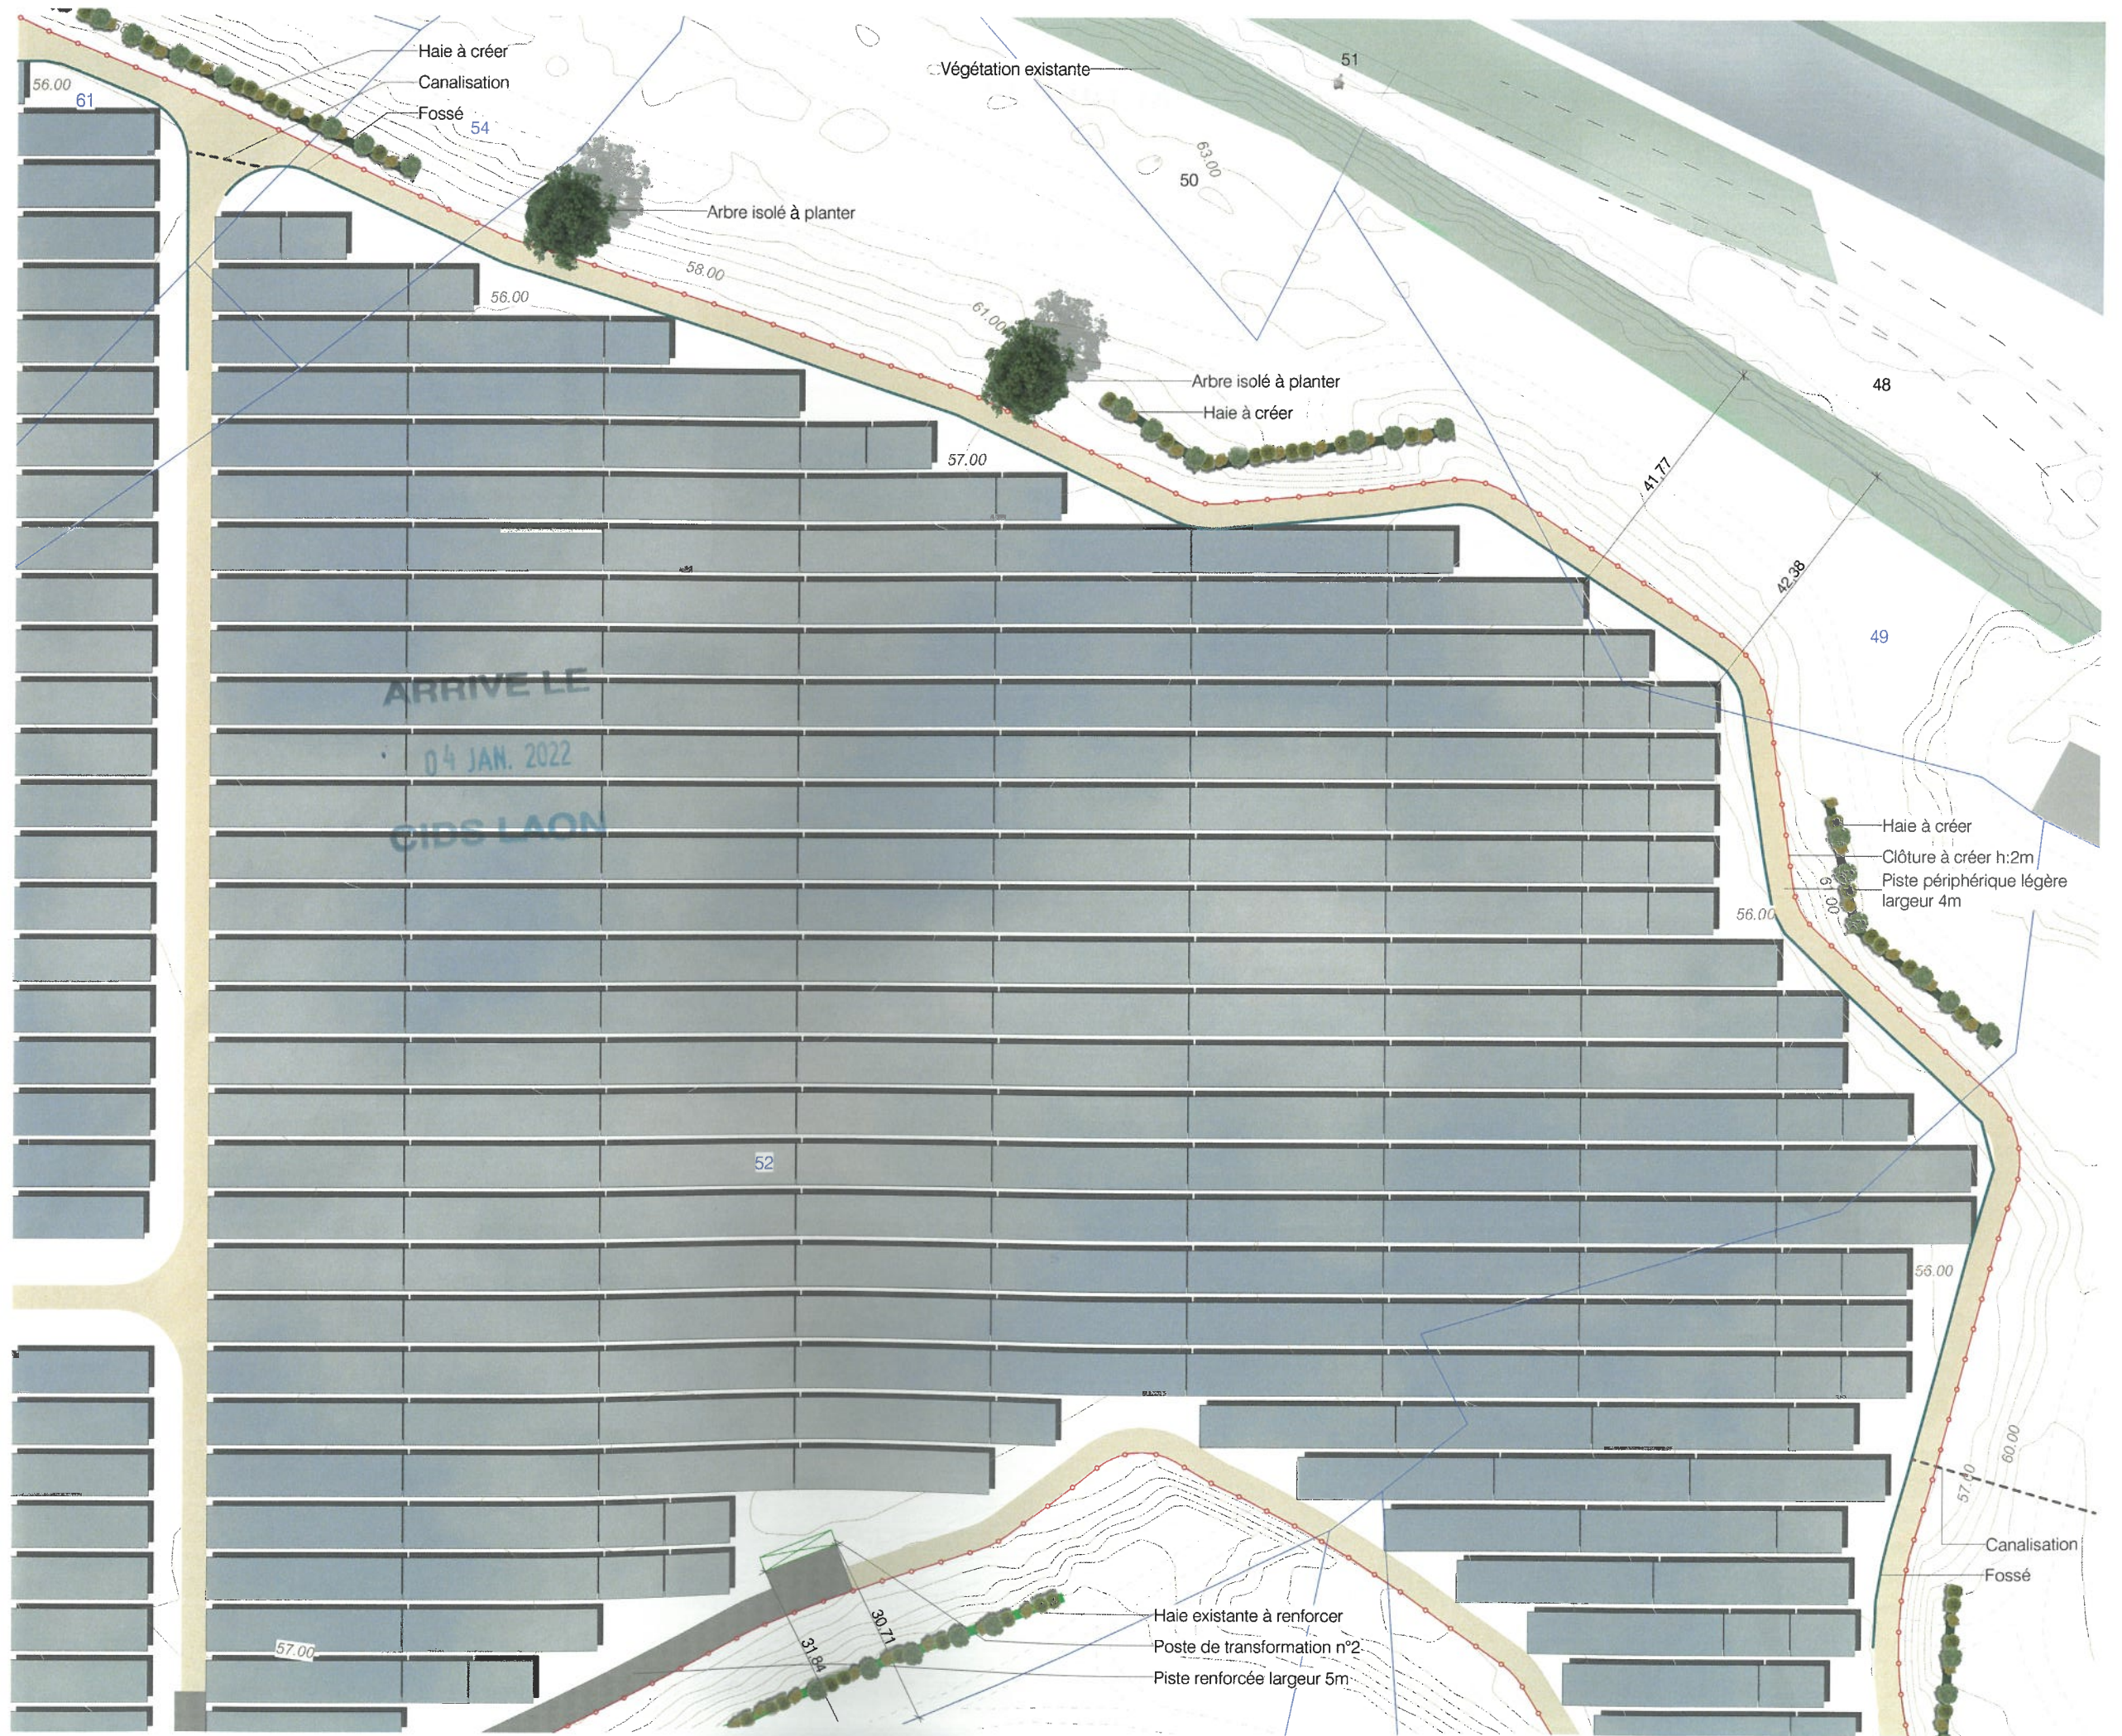






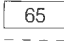




EDF Renouvelables France  
Coeur Défense - Tour B  
100, esplanade du Général de Gaulle  
92932 Paris La Défense Cedex



DEMANDE DE PERMIS DE CONSTRUIRE  
CENTRALE PHOTOVOLTAÏQUE DE  
VARISCOURT  
COMMUNE DE VARISCOURT

PLAN DE MASSE EMPRISE N°5  
ZONE CENTRALE

Légende

-  Structures photovoltaïques
-  Poste de transformation
-  Clôture avec entrée à créer
-  Piste renforcée largeur 5m
-  Piste légère largeur 4m
-  Fossé à créer
-  Canalisation à créer
-  Citerne
-  Parcelles cadastrales concernées par le projet
-  Parcelles cadastrales
-  Voiries existantes
-  Haie paysagère à renforcer
-  Arbre isolé à planter
-  Courbes de niveaux




Architecte

**I'M IN ARCHITECTURE**  
21 rue d'Autueil 75016 PARIS  
06 71 15 45 63 / [im.in.archi@gmx.com](mailto:im.in.archi@gmx.com)  
SARL au capital de 16500€  
533 863 940 R.C.S. PARIS





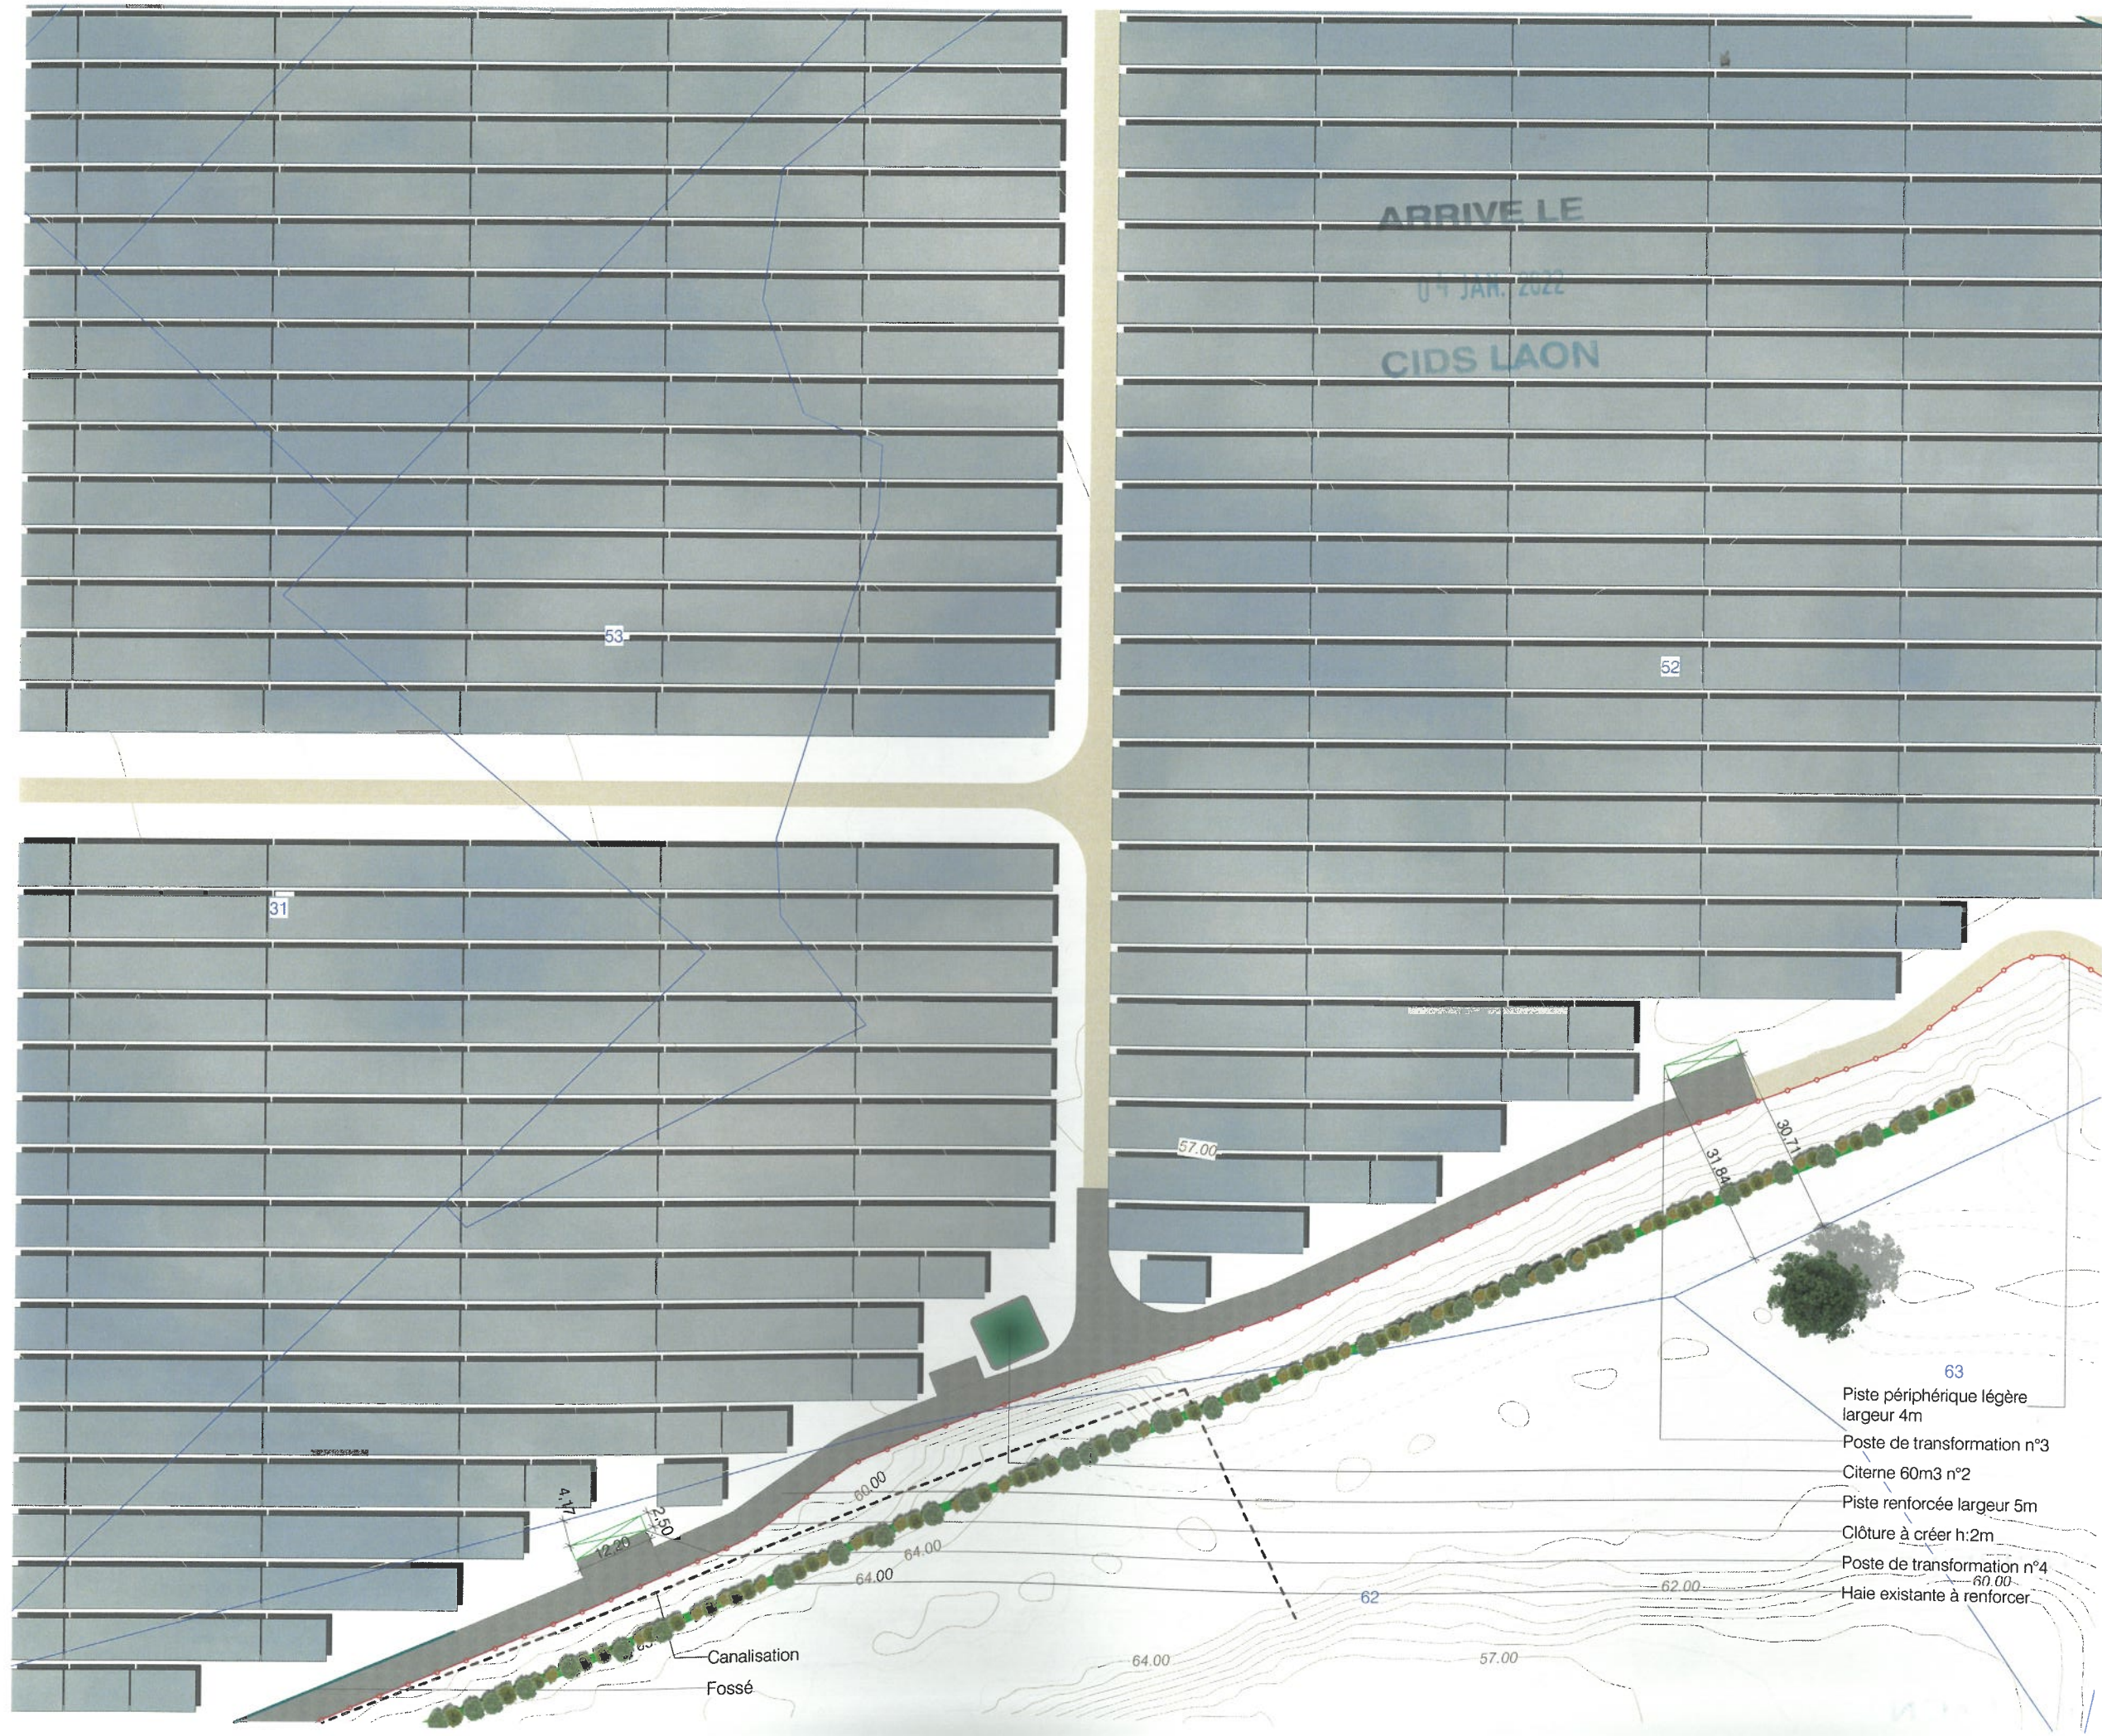










EDF Renouvelables France  
Coeur Défense - Tour B  
100, esplanade du Général de Gaulle  
92932 Paris La Défense Cedex



PLAN DE MASSE EMPRISE N°6  
ZONE OUEST

Légende

-  Structures photovoltaïques
-  Poste de transformation
-  Clôture avec entrée à créer
-  Piste renforcée largeur 5m
-  Piste légère largeur 4m
-  Fossé à créer
-  Canalisation à créer
-  Parcelles cadastrales concernées par le projet
-  Parcelles cadastrales
-  Voiries existantes
-  Haie paysagère à renforcer
-  Arbre isolé à planter
-  Courbes de niveaux

Echelle 1/1000 au format A3



Architecte

I'M IN ARCHITECTURE


21 rue d'Auteuil 75016 PARIS  
06 71 15 45 63 / im.in.archi@gmx.com  
SARL au capital de 16500€  
533 863 940 R.C.S. PARIS


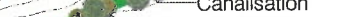






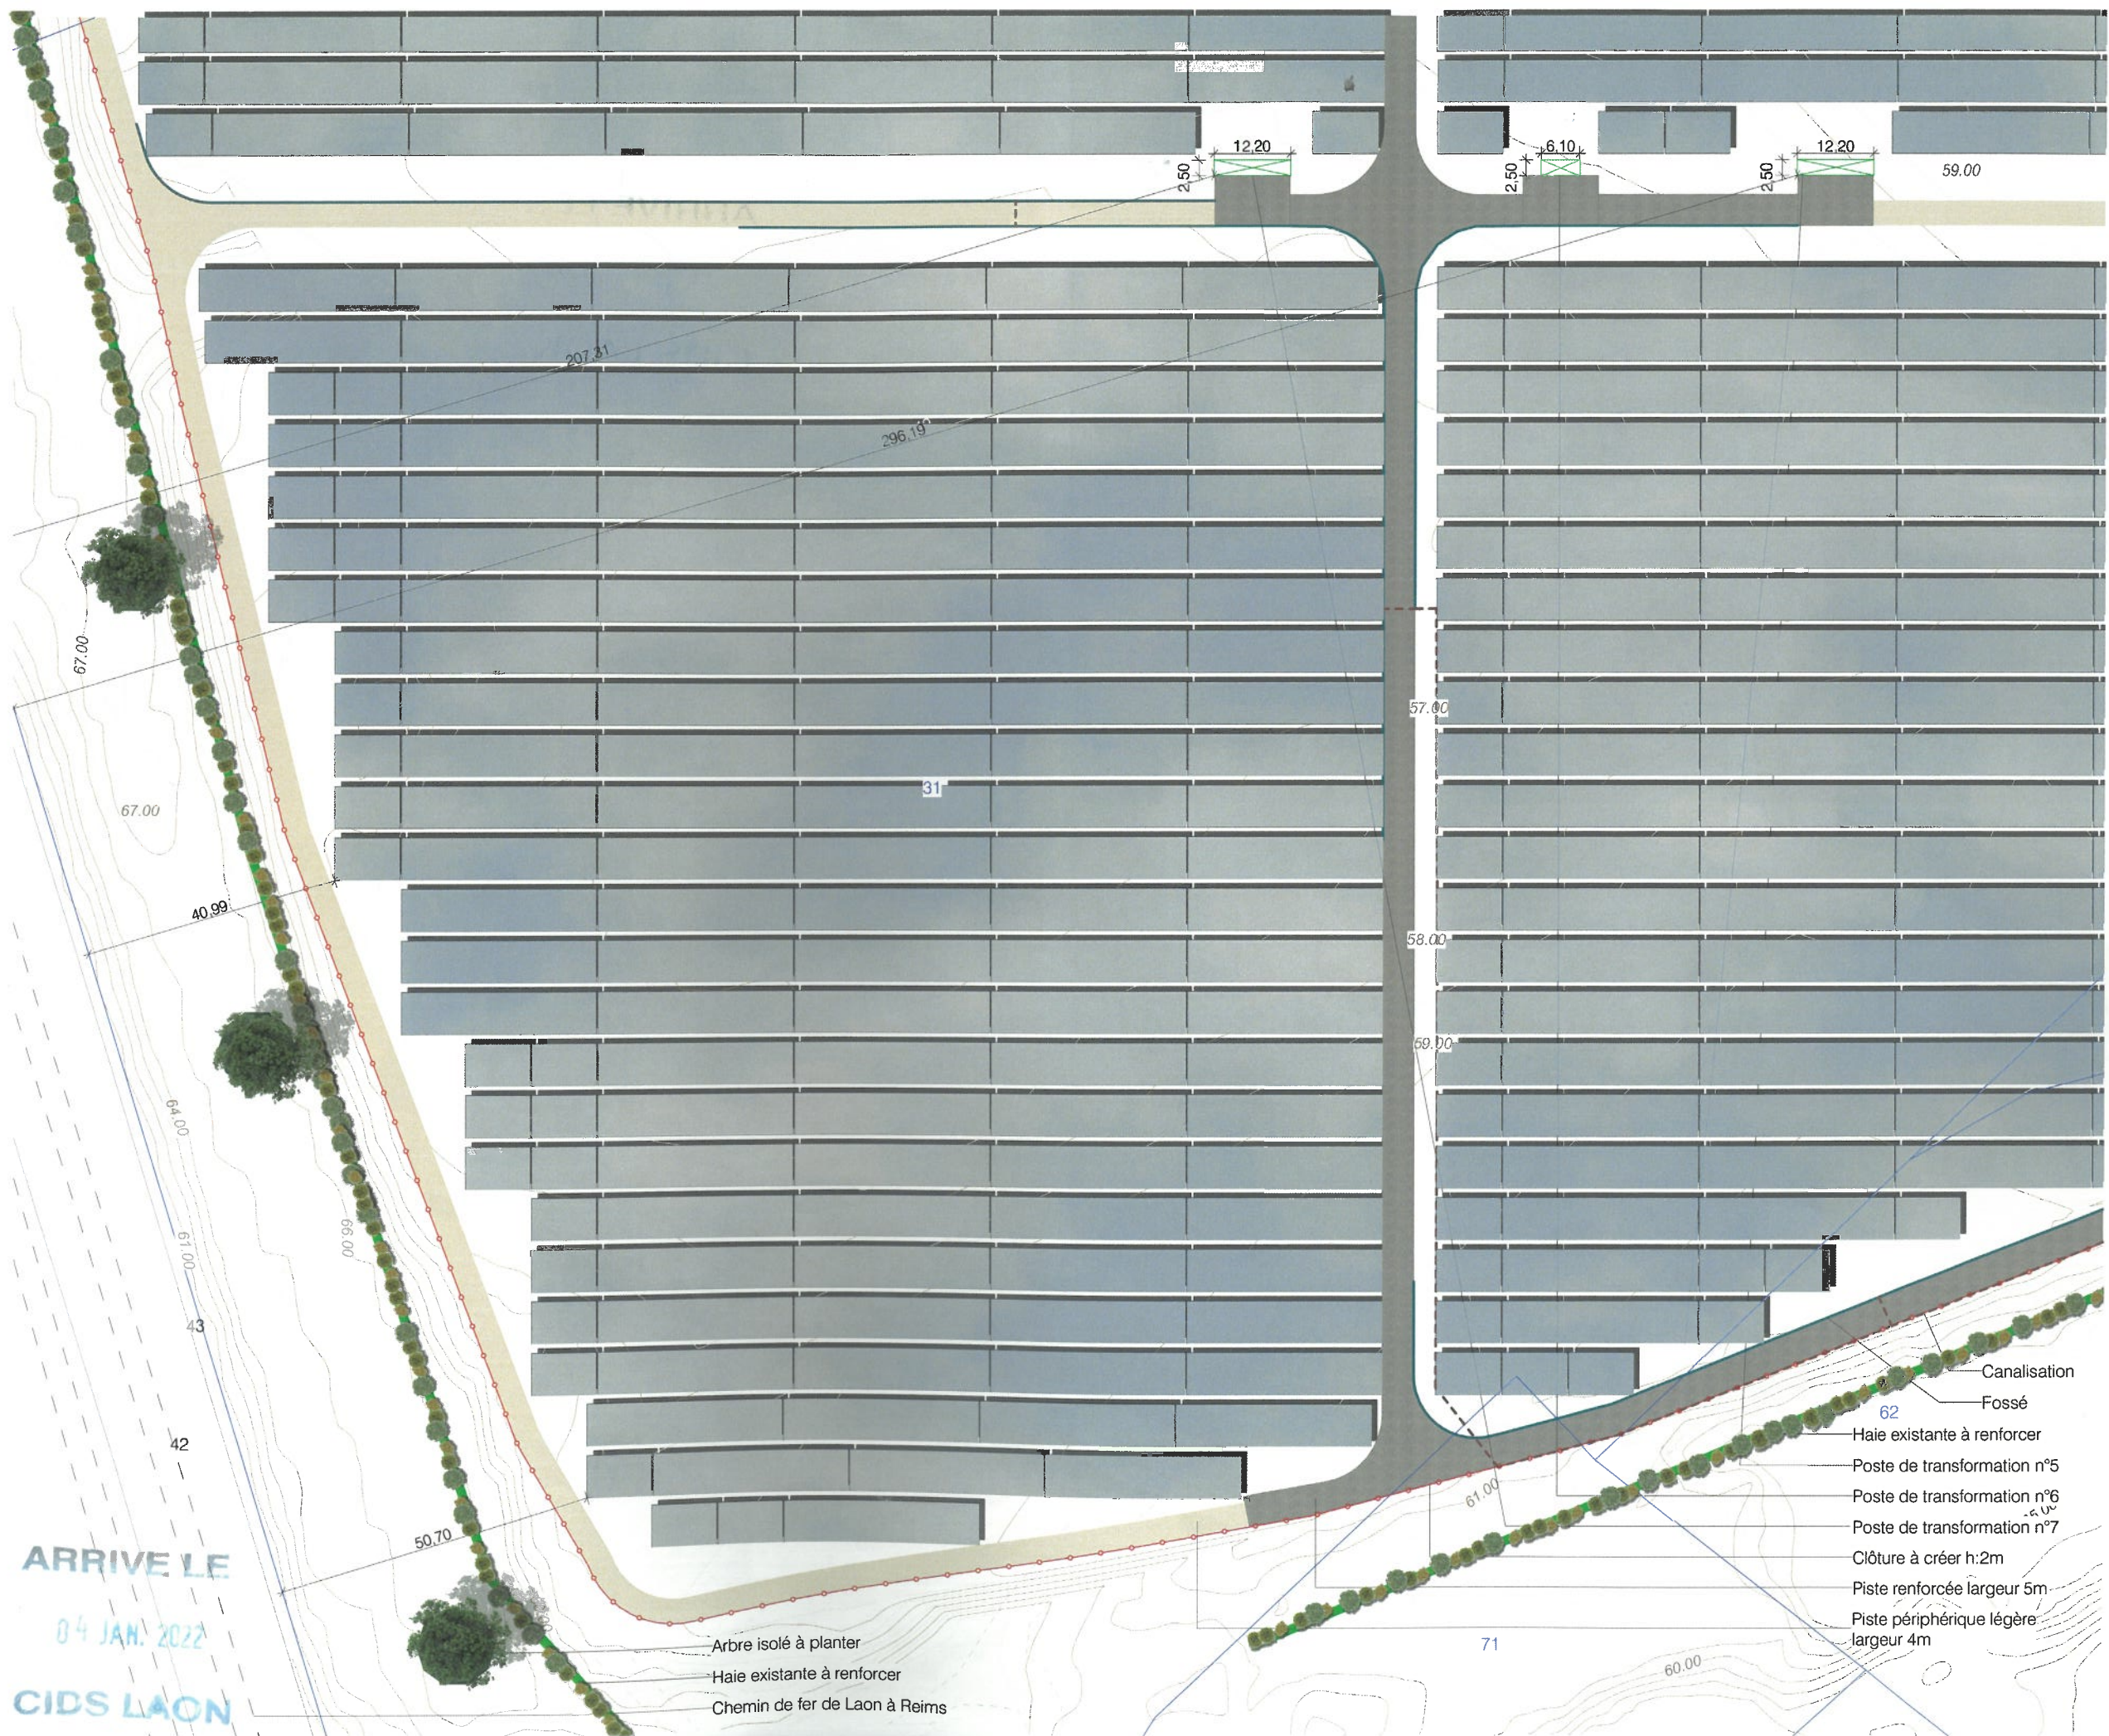


EDF Renouvelables France  
Coeur Défense - Tour B

100, esplanade du Général de Gaulle  
92932 Paris La Défense Cedex

ARRIVE LE  
04 JAN. 2022  
CIDS LAON










 






-  Canalisation
-  Fossé
-  Haie existante à renforcer
-  Poste de transformation n°5
-  Poste de transformation n°6
-  Poste de transformation n°7
-  Clôture à créer h:2m
-  Piste renforcée largeur 5m
-  Piste périphérique légère largeur 4m

Arbre isolé à planter  
Haie existante à renforcer  
Chemin de fer de Laon à Reims

PLAN DE MASSE EMPRISE N°7  
ZONE NORD-OUEST

Légende

-  Structures photovoltaïques
-  Poste de transformation
-  Clôture avec entrée à créer
-  Piste renforcée largeur 5m
-  Piste légère largeur 4m
-  Fossé à créer
-  Canalisation à créer
-  Citerne
-  Parcelles cadastrales concernées par le projet
-  Parcelles cadastrales
-  Voiries existantes
-  Haie paysagère à renforcer
-  Arbre isolé à planter
-  Courbes de niveaux

Echelle 1/1000 au format A3




Architecte

**I'M IN ARCHITECTURE**  
21 rue d'Alteuil 75016 PARIS  
06 71 15 45 63 // im.in.archi@gmx.com  
SARL au capital de 16500€  
533 863 940 R.C.S. PARIS



EDF Renouvelables France  
Coeur Défense - Tour B  
100, esplanade du Général de Gaulle  
92932 Paris La Défense Cedex

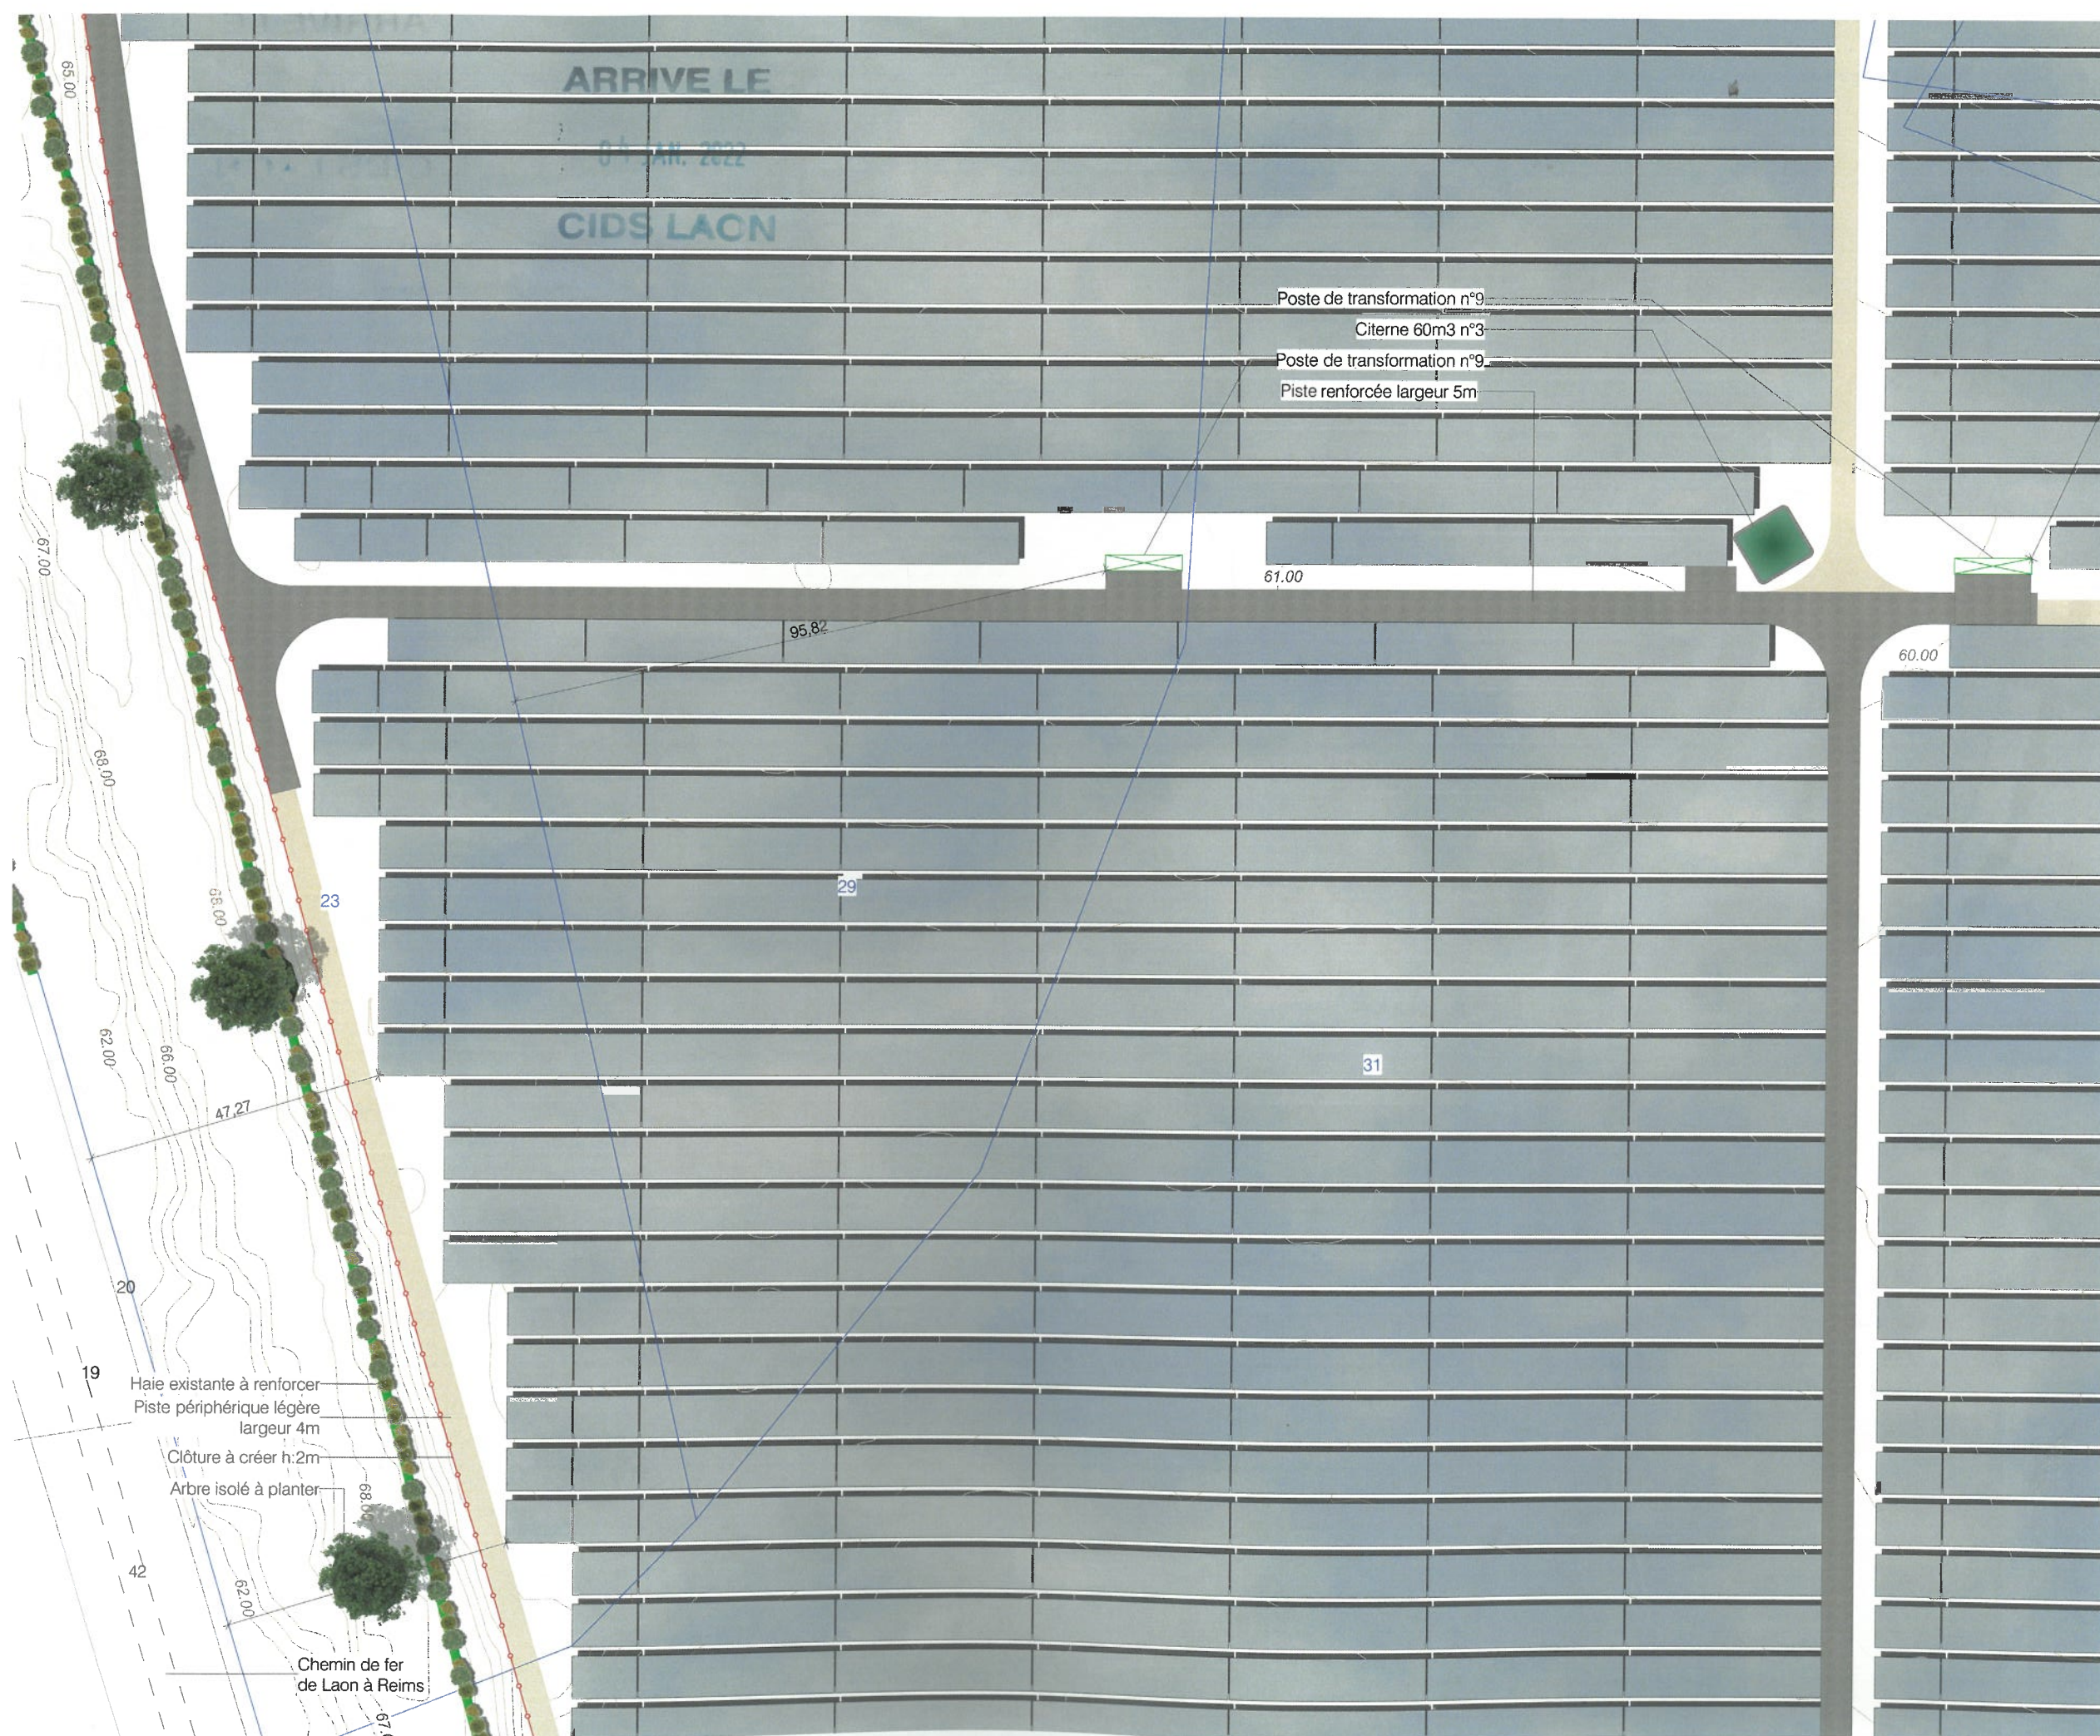

PLAN DE MASSE EMPRISE N°8  
ZONE NORD-OUEST

Légende

-  Structures photovoltaïques
-  Poste de transformation
-  Clôture avec entrée à créer
-  Piste renforcée largeur 5m
-  Piste légère largeur 4m
-  Parcelles cadastrales concernées par le projet
-  Parcelles cadastrales
-  Voiries existantes
-  Bâtiments existants
-  Végétation existante
-  Haie paysagère à renforcer
-  Haie paysagère à créer
-  Arbre isolé à planter
-  Courbes de niveaux
-  Canal

Echelle 1/1000 au format A3



Architecte

I'M IN ARCHITECTURE

21 rue d'Alteuil 75016 PARIS  
06 71 15 45 63 // im.in.archi@gmx.com  
SARL au capital de 16500€  
533 863 946 R.C.S. PARIS




EDF Renouvelables France  
Cœur Défense - Tour B  
100, esplanade du Général de Gaulle  
92932 Paris La Défense Cedex





ARRIVE LE

04 JAN. 2022

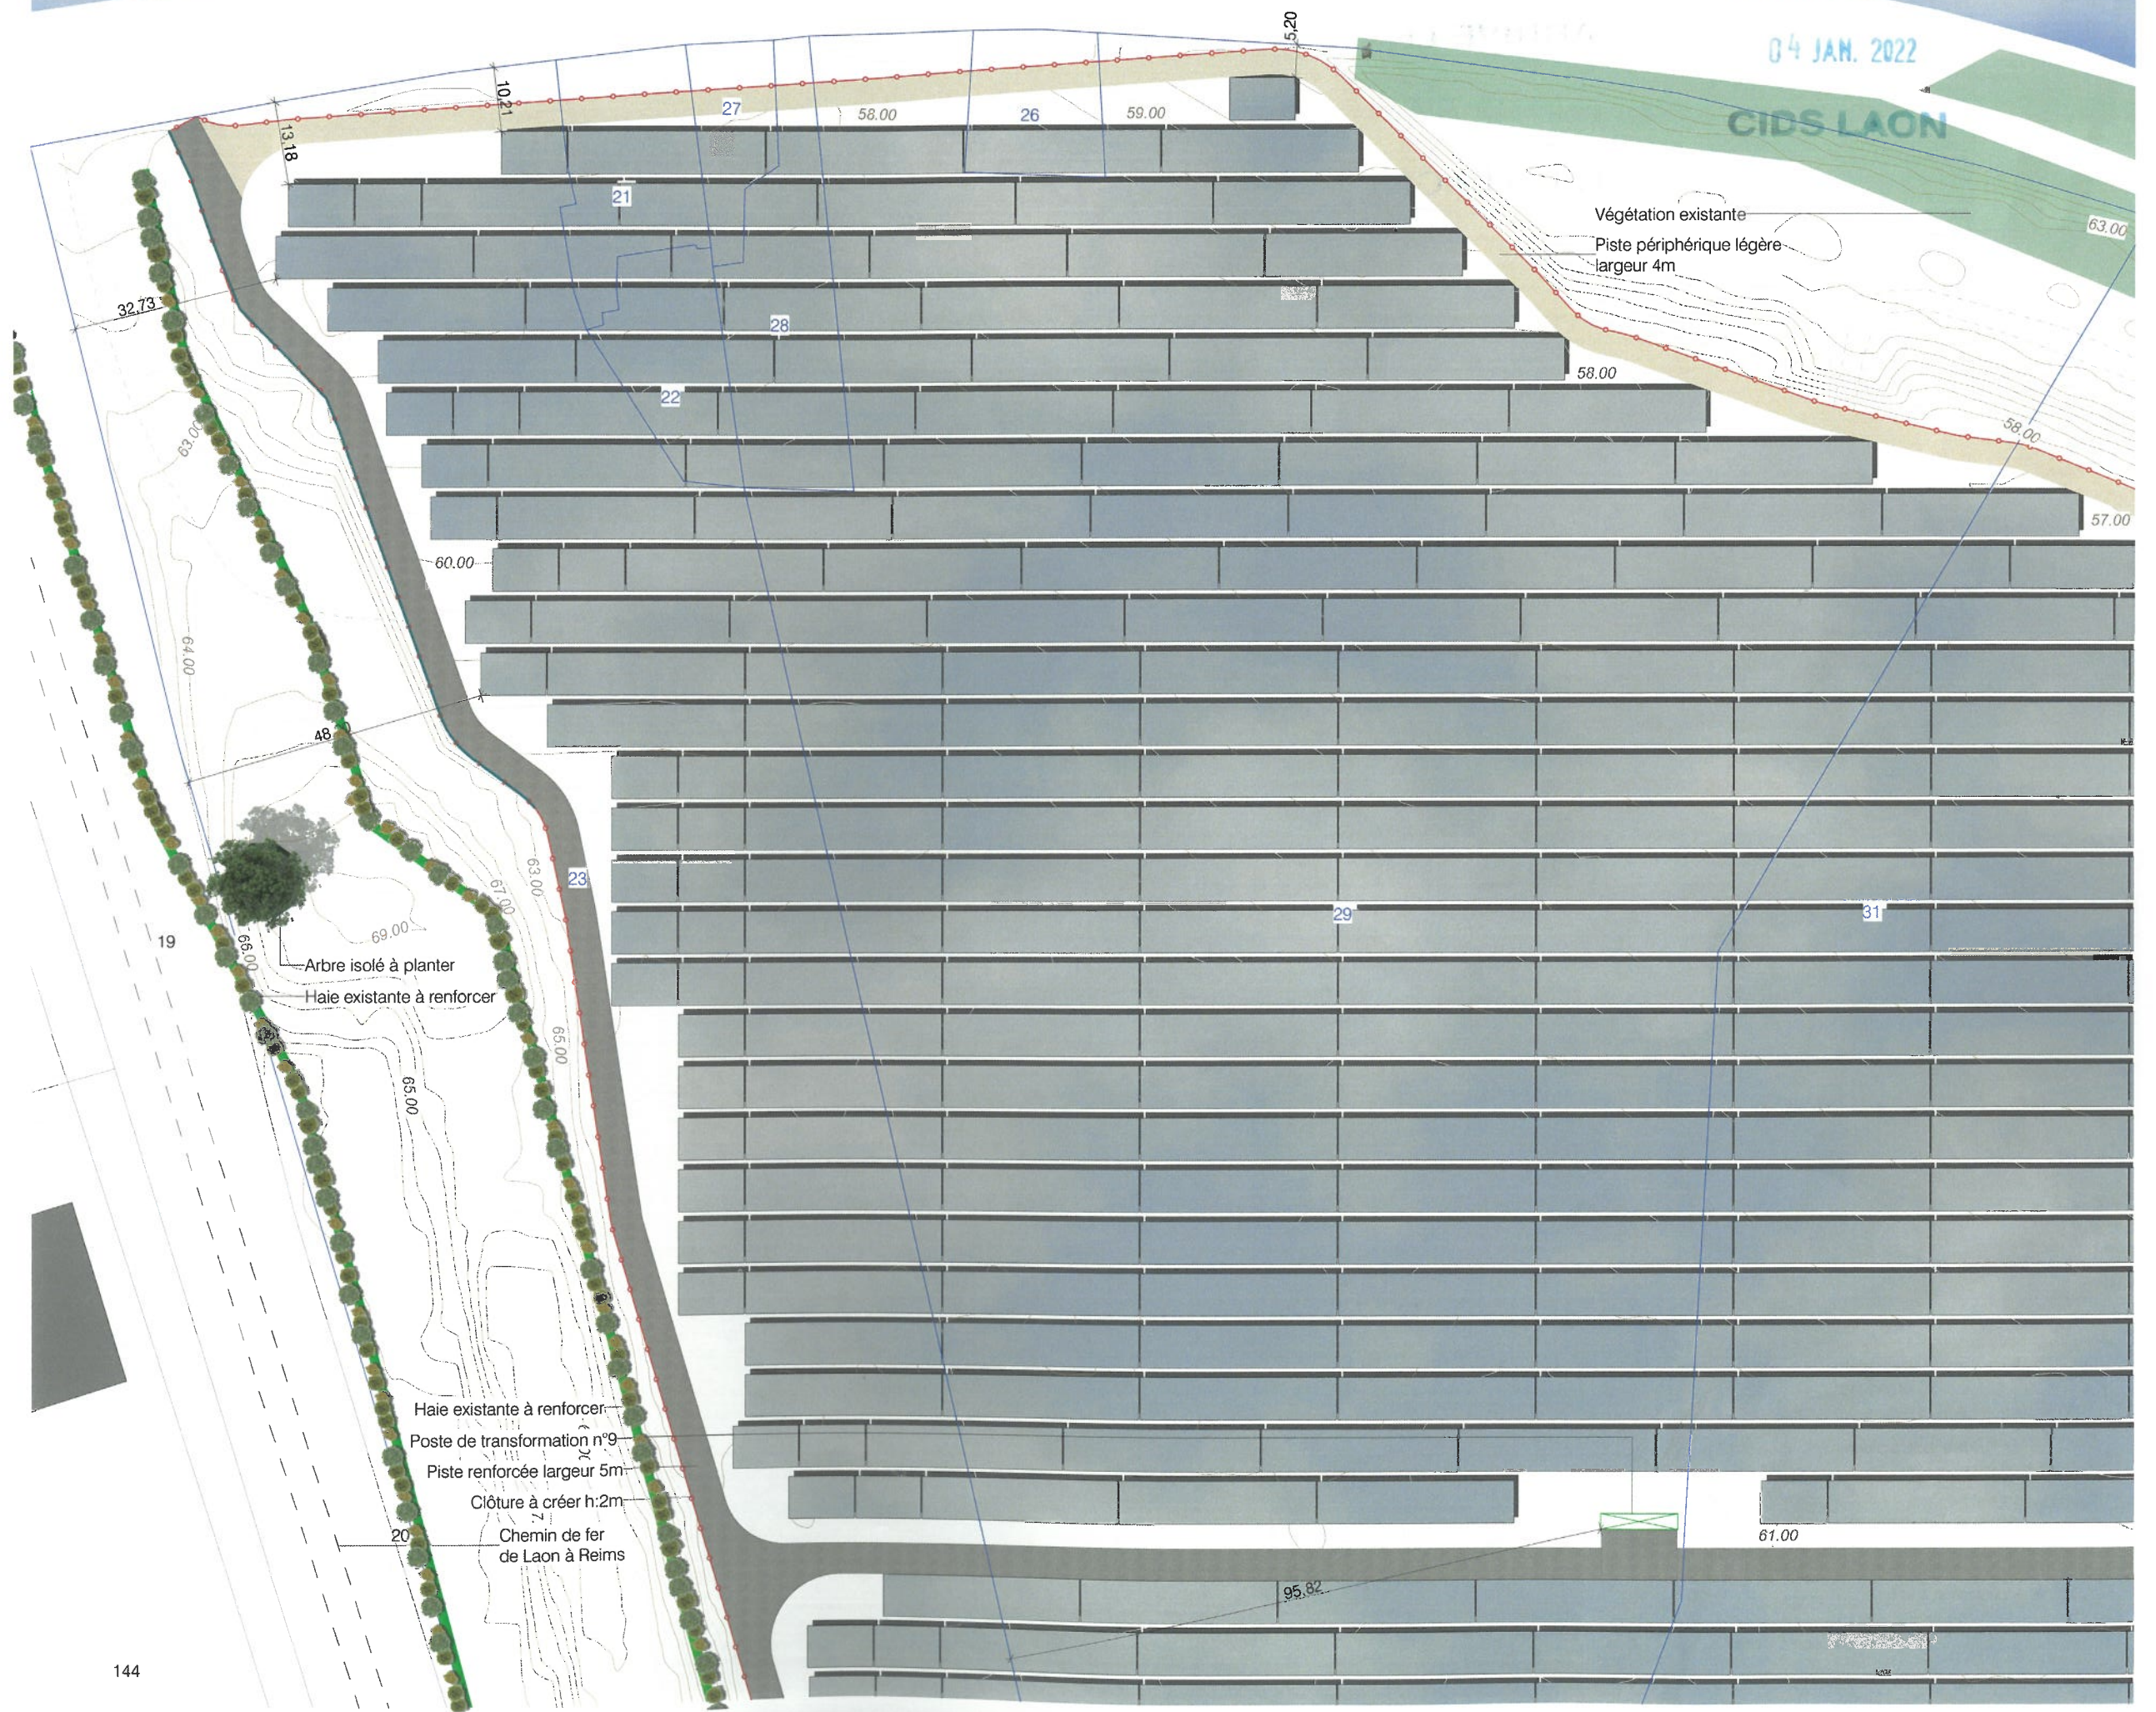CIDS LAON



**Légende**

 -  Structures photovoltaïques
-  Poste de transformation
-  Clôture avec entrée à créer
-  Piste renforcée largeur 5m
-  Piste légère largeur 4m
-  Fossé à créer
-  Canalisation à créer
-  Citerne
-  Parcelles cadastrales concernées par le projet
-  Parcelles cadastrales
-  Voiries existantes
-  Bâtiments existants
-  Végétation existante
-  Haie paysagère à créer
-  Arbre isolé à planter
-  Courbes de niveaux
-  Canal

Echelle 1/1000 au format A3



Architecte

**I'M IN ARCHITECTURE**  
21 rue d'Auteuil 75016 PARIS  
06 71 15 45 63 // im.in.archi@gmx.com  
SARL au capital de 16500€  
533 863 940 R.C.S. PARIS



EDF Renouvelables France  
Coeur Défense - Tour B  
100, esplanade du Général de Gaulle  
92932 Paris La Défense Cedex

