




ENTREE/SORTIE SECONDAIRE
SUR LA COMMUNE D'HOLNON
échelle 1/500 ème

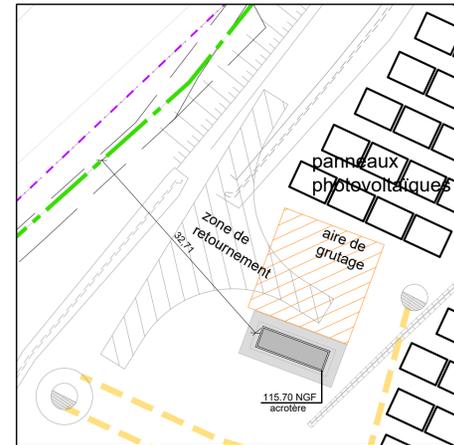

POSTE DE TRANSFORMATION 01
SUR LA COMMUNE DE SAVY
échelle 1/500 ème

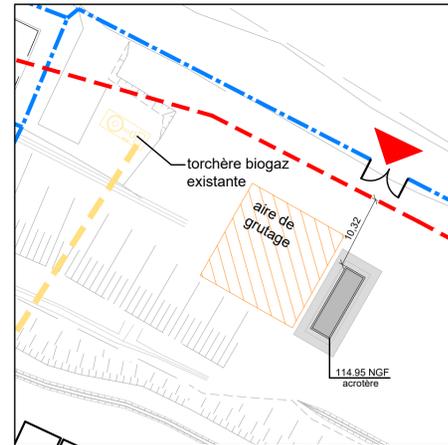


ENTREE/SORTIE SECONDAIRE
POSTE DE TRANSFORMATION 02
SUR LA COMMUNE D'HOLNON
échelle 1/500 ème

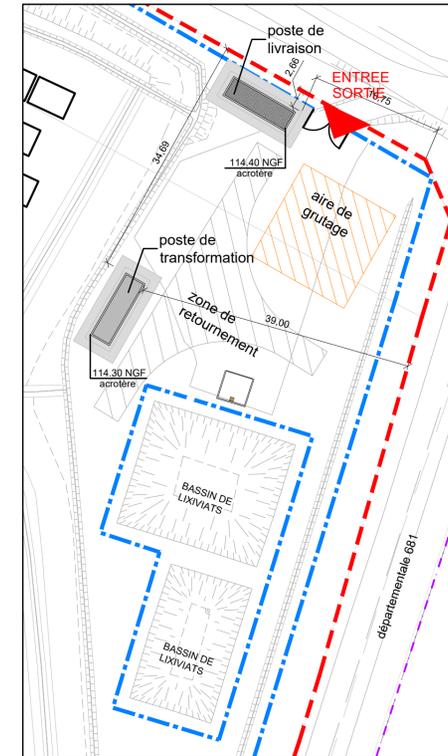


ENTREE/SORTIE DU SITE
POSTE DE TRANSFORMATION 03
POSTE DE LIVRAISON
SUR LA COMMUNE D'HOLNON
échelle 1/500 ème

- Limite communale
- Emprise de la presente demande de permis de construire à Holnon
- Emprise de la presente demande de permis de construire à Savy
- Strate végétale à planter
- Strate végétale existante
- Repérage de vues

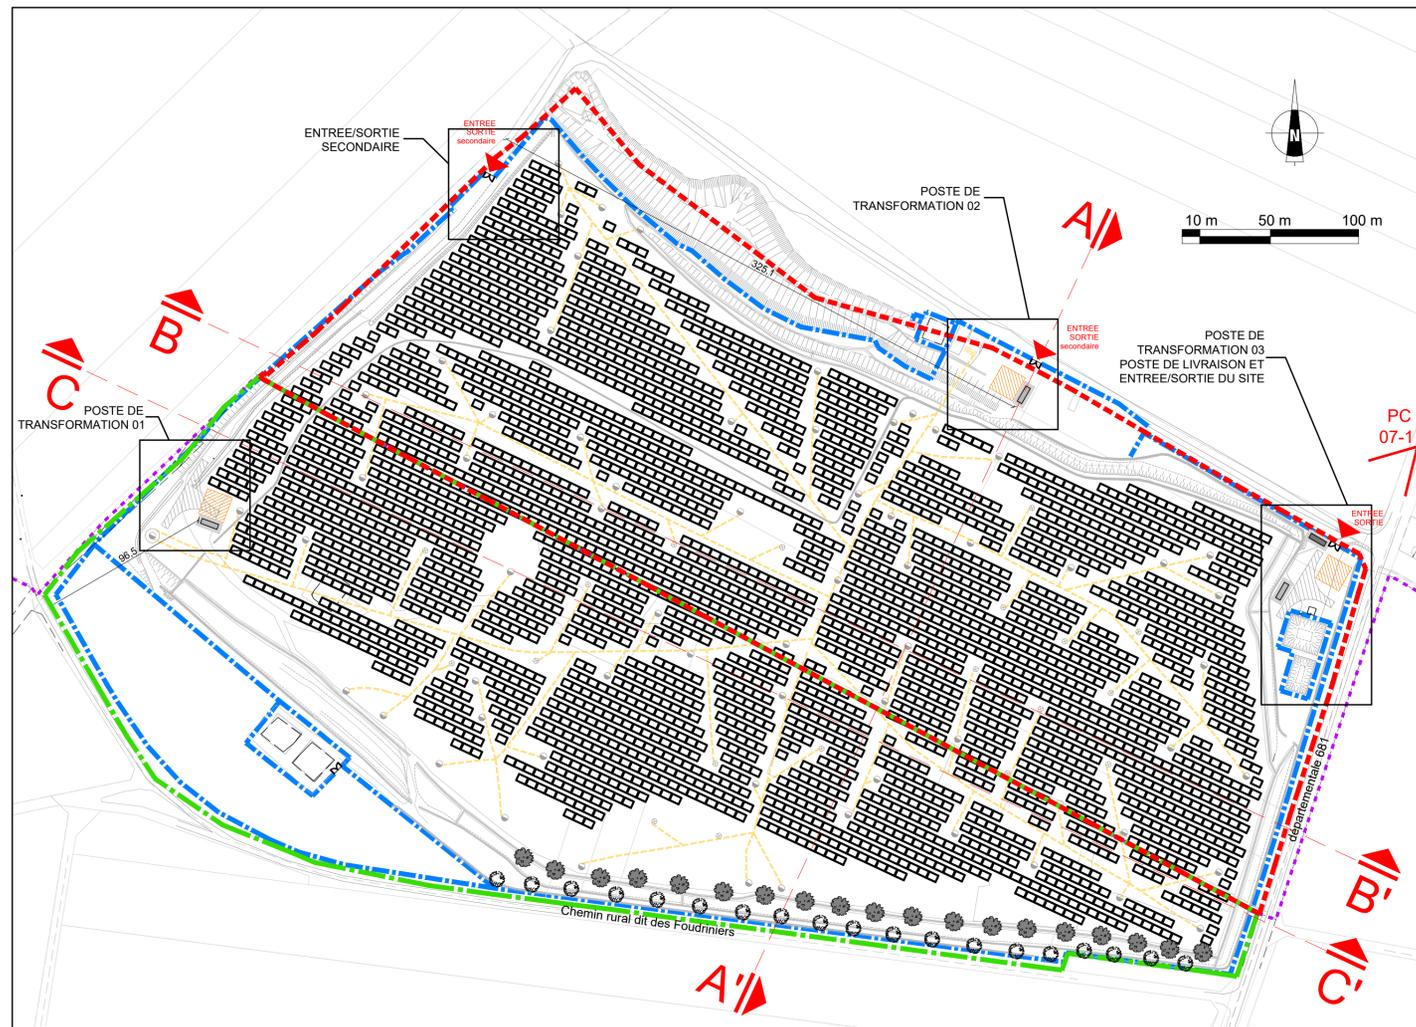

PLAN DE MASSE
panneaux photovoltaïques
échelle 1/2000 ème

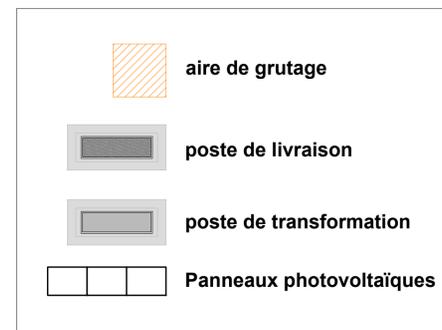

INSTALLATIONS FUTURES



INSTALLATIONS EXISTANTES

DEMANDE DE PERMIS DE CONSTRUIRE
PIECES COMPLEMENTAIRES
CENTRALE PHOTOVOLTAÏQUE DE HOLNON SAVY
02760 Holnon
02590 Savy

Adresse : Le champ Louvia 02760 Holnon	Les Foudriniers 02590 Savy	
Maître d'ouvrage : ENGIE PV HOLNON 215, rue Samuel Morse parc d'activités Millénaire II Le Triade II 34000 MONTPELLIER		
Maître d'œuvre : CUR-A sasu d'Architecture 67 rue des Contamines 69270 Rochetaillée-sur-Saône fjaramillo@cur-a.fr tel : +33 9 81 22 75 57		N° de projet : 2109_008 Echelle(s) : 1/2000e 1/500e Date : 02.03.2022 Indice : A
Phase de projet : Permis de Construire TITRE : PLAN DE MASSE		PC02
Nom du fichier : 2109_008_02 PLAN DE MASSE.dwg <small>les plans de ce dossier ne peuvent en aucun cas être utilisés comme des plans d'exécution</small>		