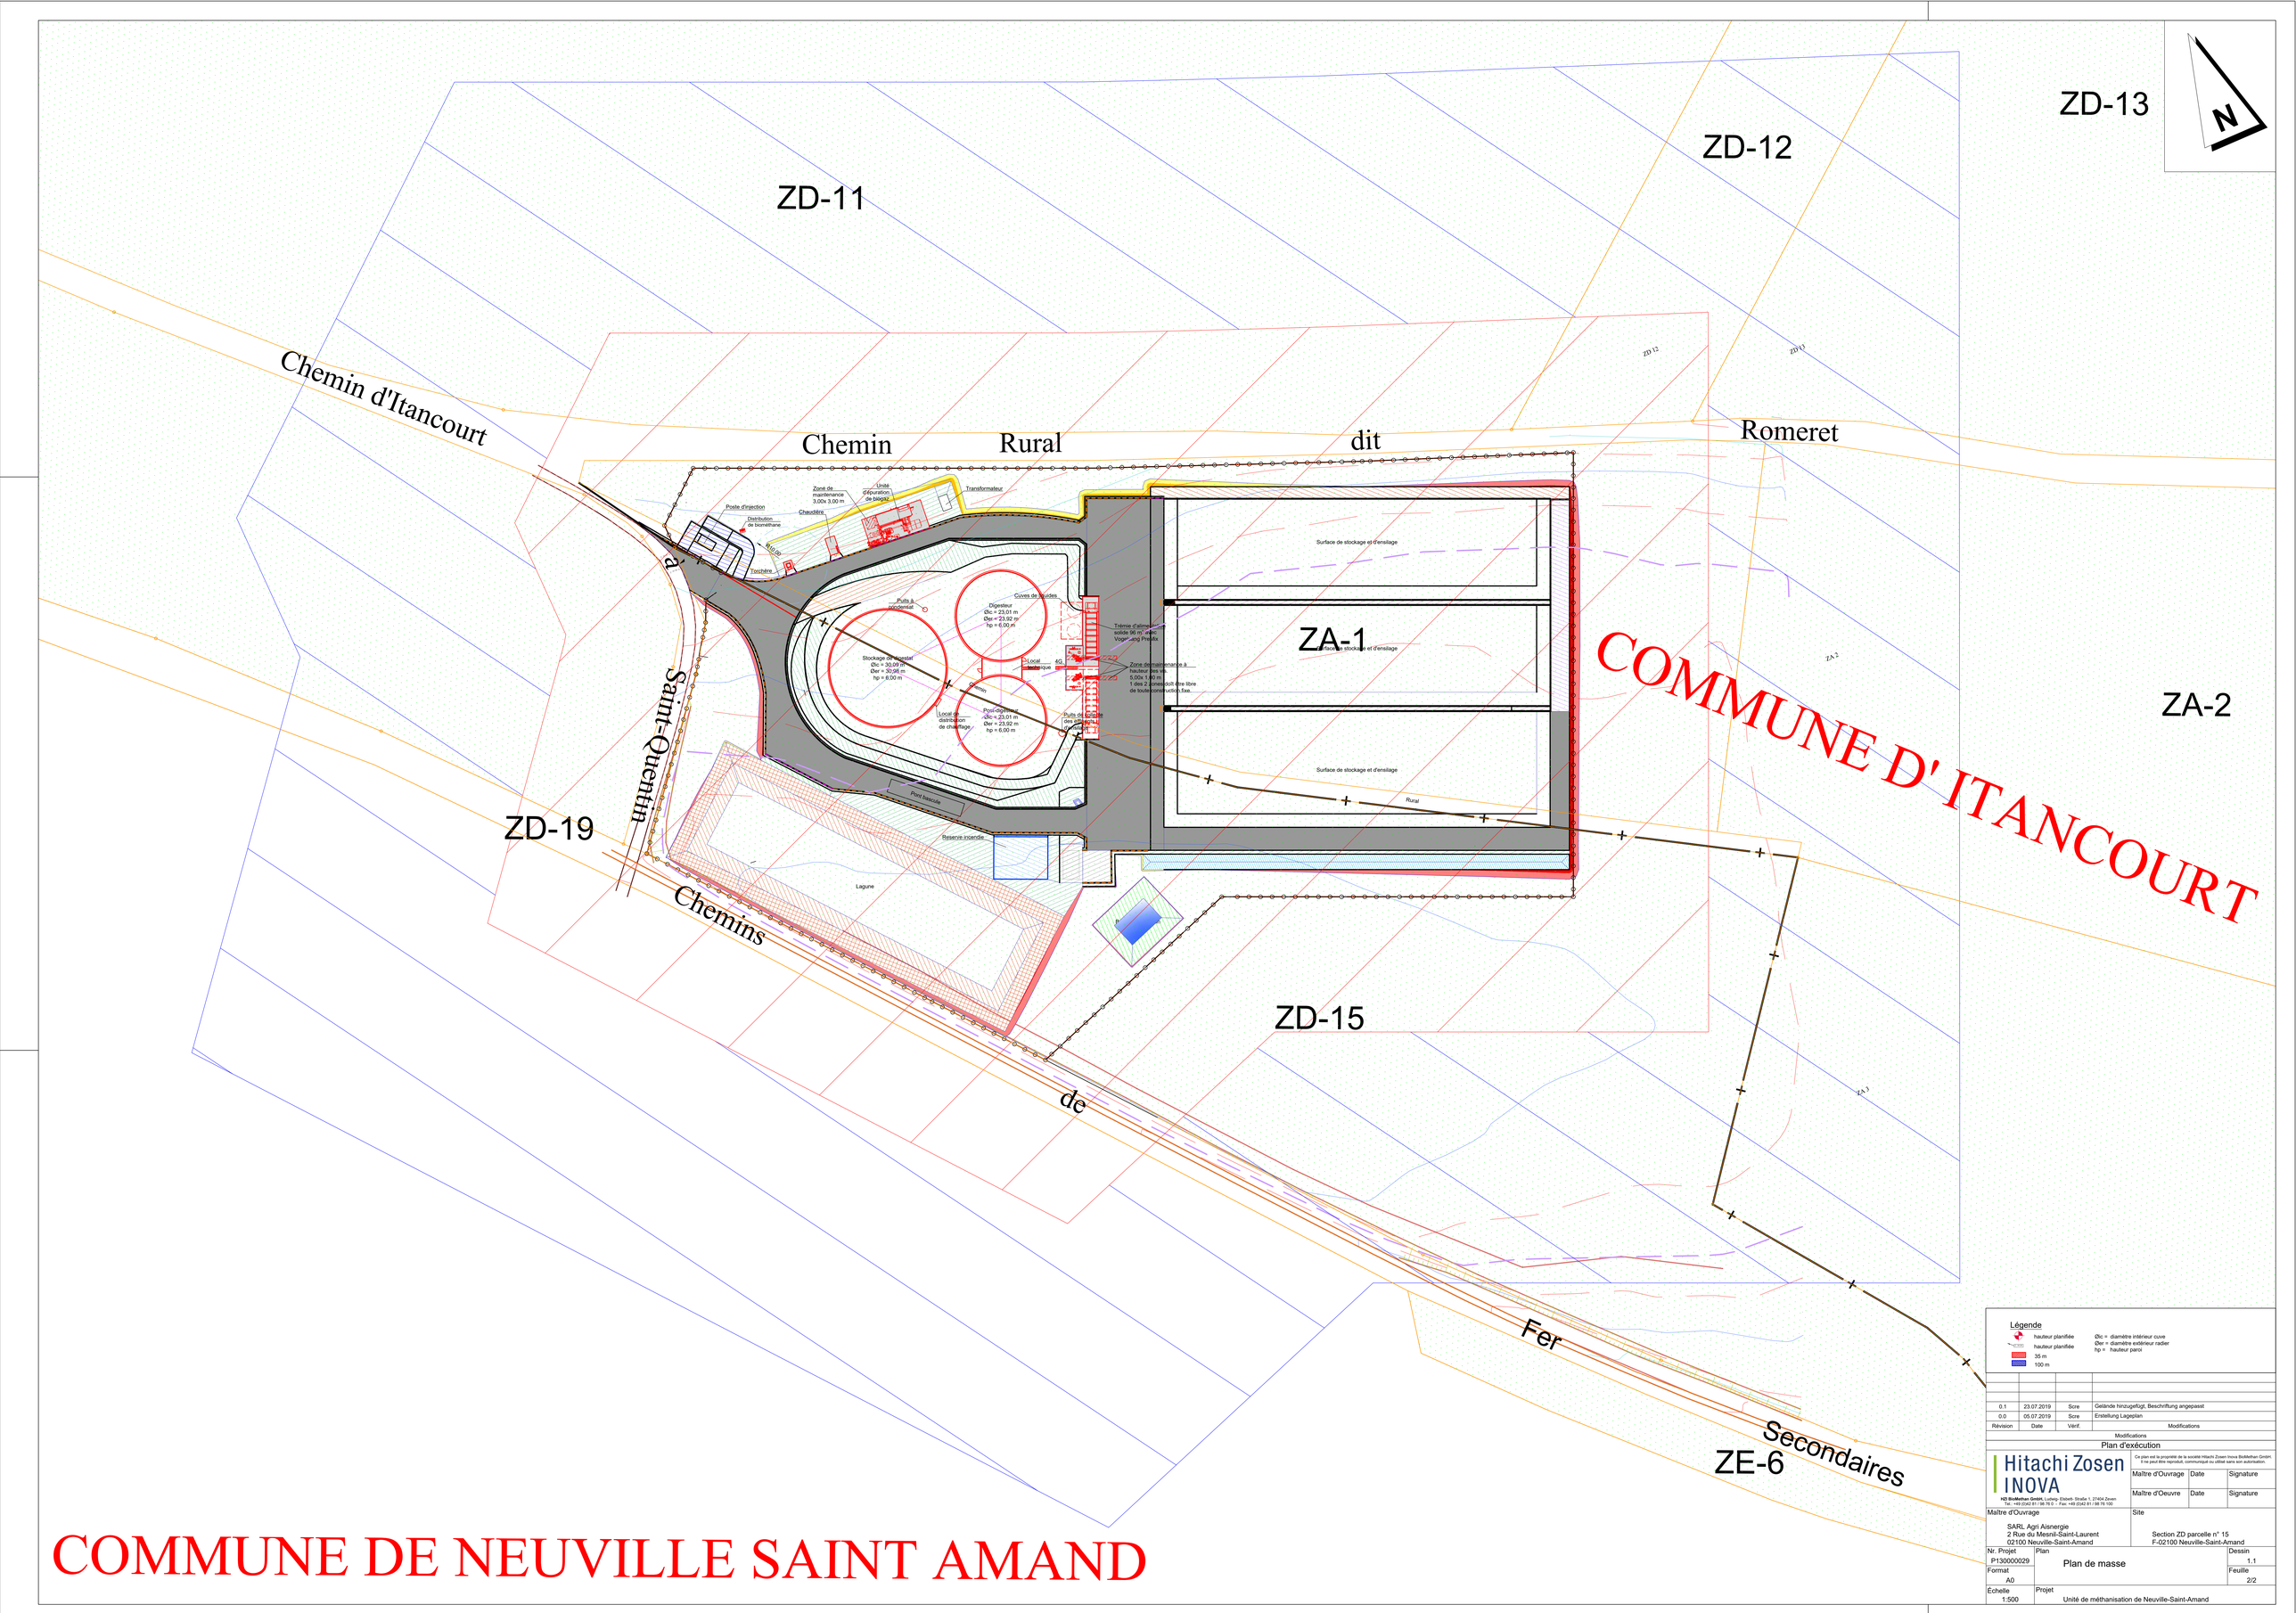

Révision	Date	Vérif.	Modifications
0.1	23.07.2019	Scre	Gelände hinzugefügt, Beschriftung angepasst
0.0	05.07.2019	Scre	Erstellung Lageplan

Modifications

Plan d'exécution

Ce plan est la propriété de la société Hitachi Zosen Inova BioMethan GmbH. Il ne peut être reproduit, communiqué ou utilisé sans son autorisation.

Hitachi Zosen INOVA
HZI BioMethan GmbH, Ludwig- Ebbeh- Straße 1, 27404 Zeven
Tel.: +49 (0)42 81 / 98 76 0 · Fax: +49 (0)42 81 / 98 76 100

Maître d'Ouvrage	Maître d'Oeuvre	Date	Signature

Maître d'Ouvrage	Site
SARL Agri Aisnergie 2 Rue du Mesnil-Saint-Laurent 02100 Neuville-Saint-Amand	Section ZD parcelle n° 15 F-02100 Neuville-Saint-Amand

Nr. Projet	Plan	Dessin
P130000029	Plan de masse	1.1
Format A0		Feuille 2/2
Échelle 1:500	Projet: Unité de méthanisation de Neuville-Saint-Amand	

COMMUNE DE NEUVILLE SAINT AMAND