

Plan de Prévention des Risques inondations et coulées de boue

Département de l'Aisne

Commune de Landouzy-la-Cour

Zonage Réglementaire




Vo pour être annexé
à l'arrêté du 5 décembre 2011

Pour la tenue et par délégation,
Le Maire, M. J. J. J.

PIERRE RASSEMENT

Echelle : 1/10000

Date : Novembre 2011
Copyright IGN Scaud25 en Lambert93
Cartographie : ENV/PR
documents/PPR/PPR_landouzy/zonage-reglementaire/ZR-LANDOUZY-LA-COUR.WOR

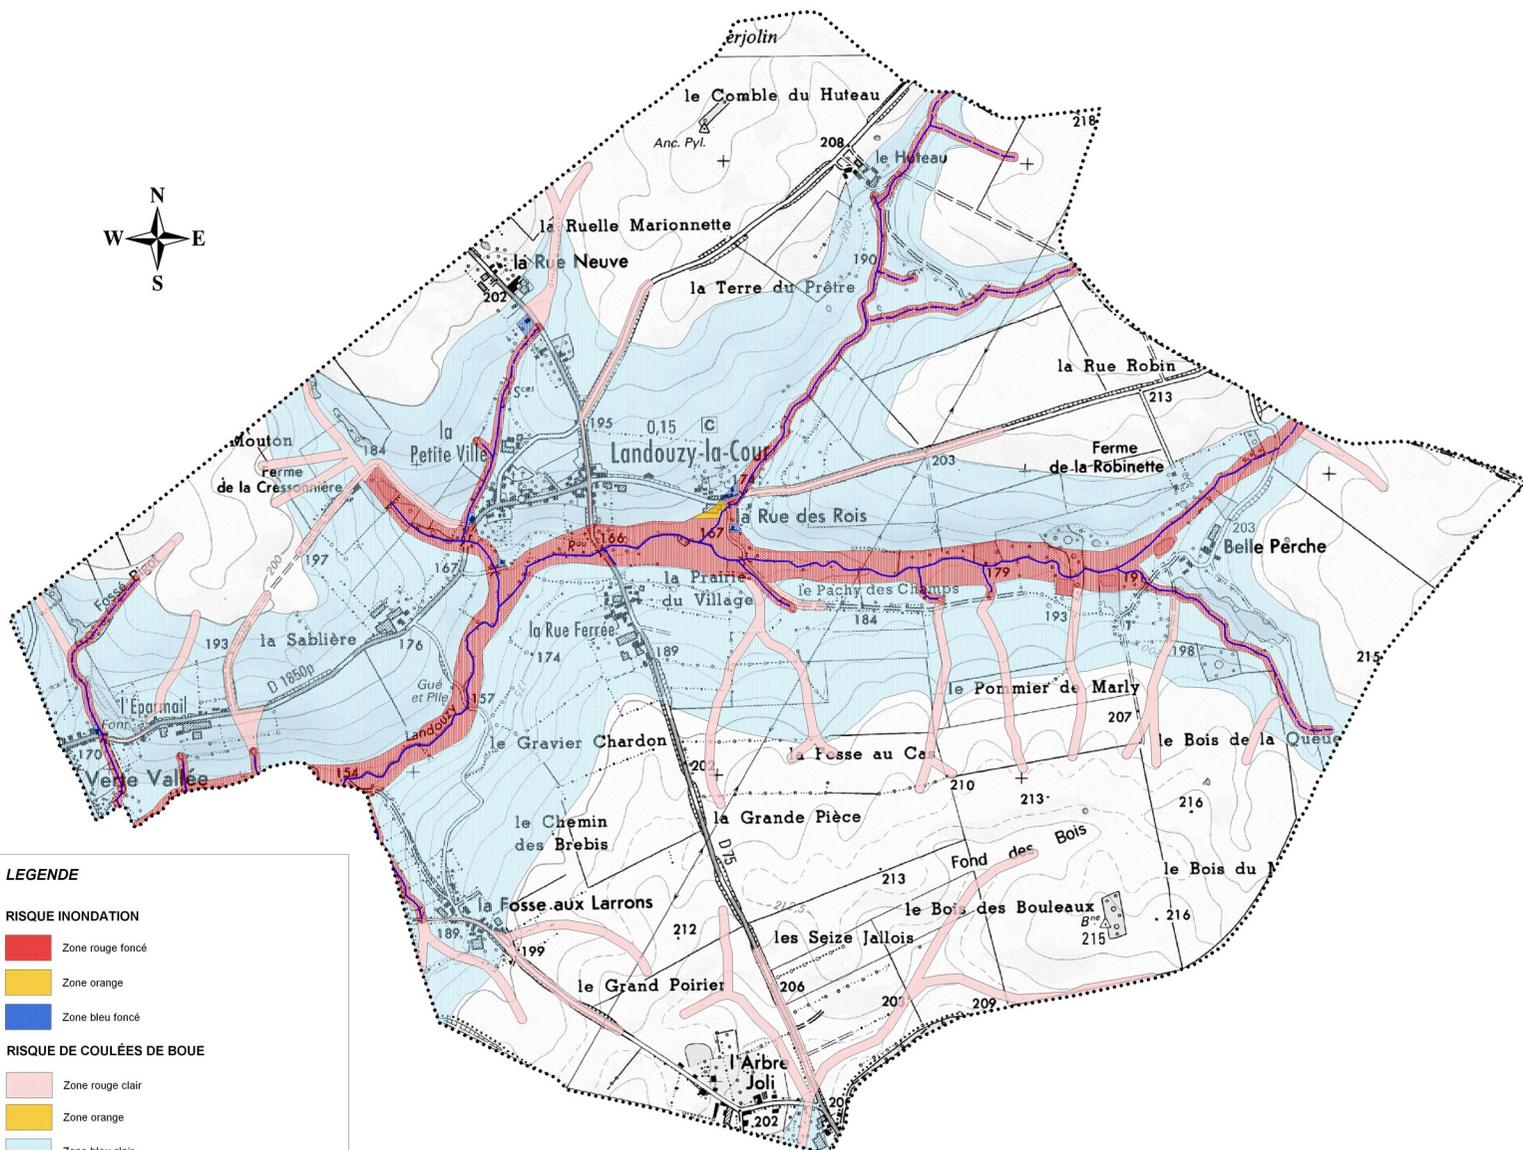

LEGENDE

RISQUE INONDATION

- Zone rouge foncé
- Zone orange
- Zone bleu foncé

RISQUE DE COULÉES DE BOUE

- Zone rouge clair
- Zone orange
- Zone bleu clair

ZONE NON DIRECTEMENT EXPOSEE AUX RISQUES

- Zone blanche

ELEMENTS DE REPERAGE

- Limite communale
- Axe des rivières
- Cours d'eau non permanent