




BATIMENT BUREAUX

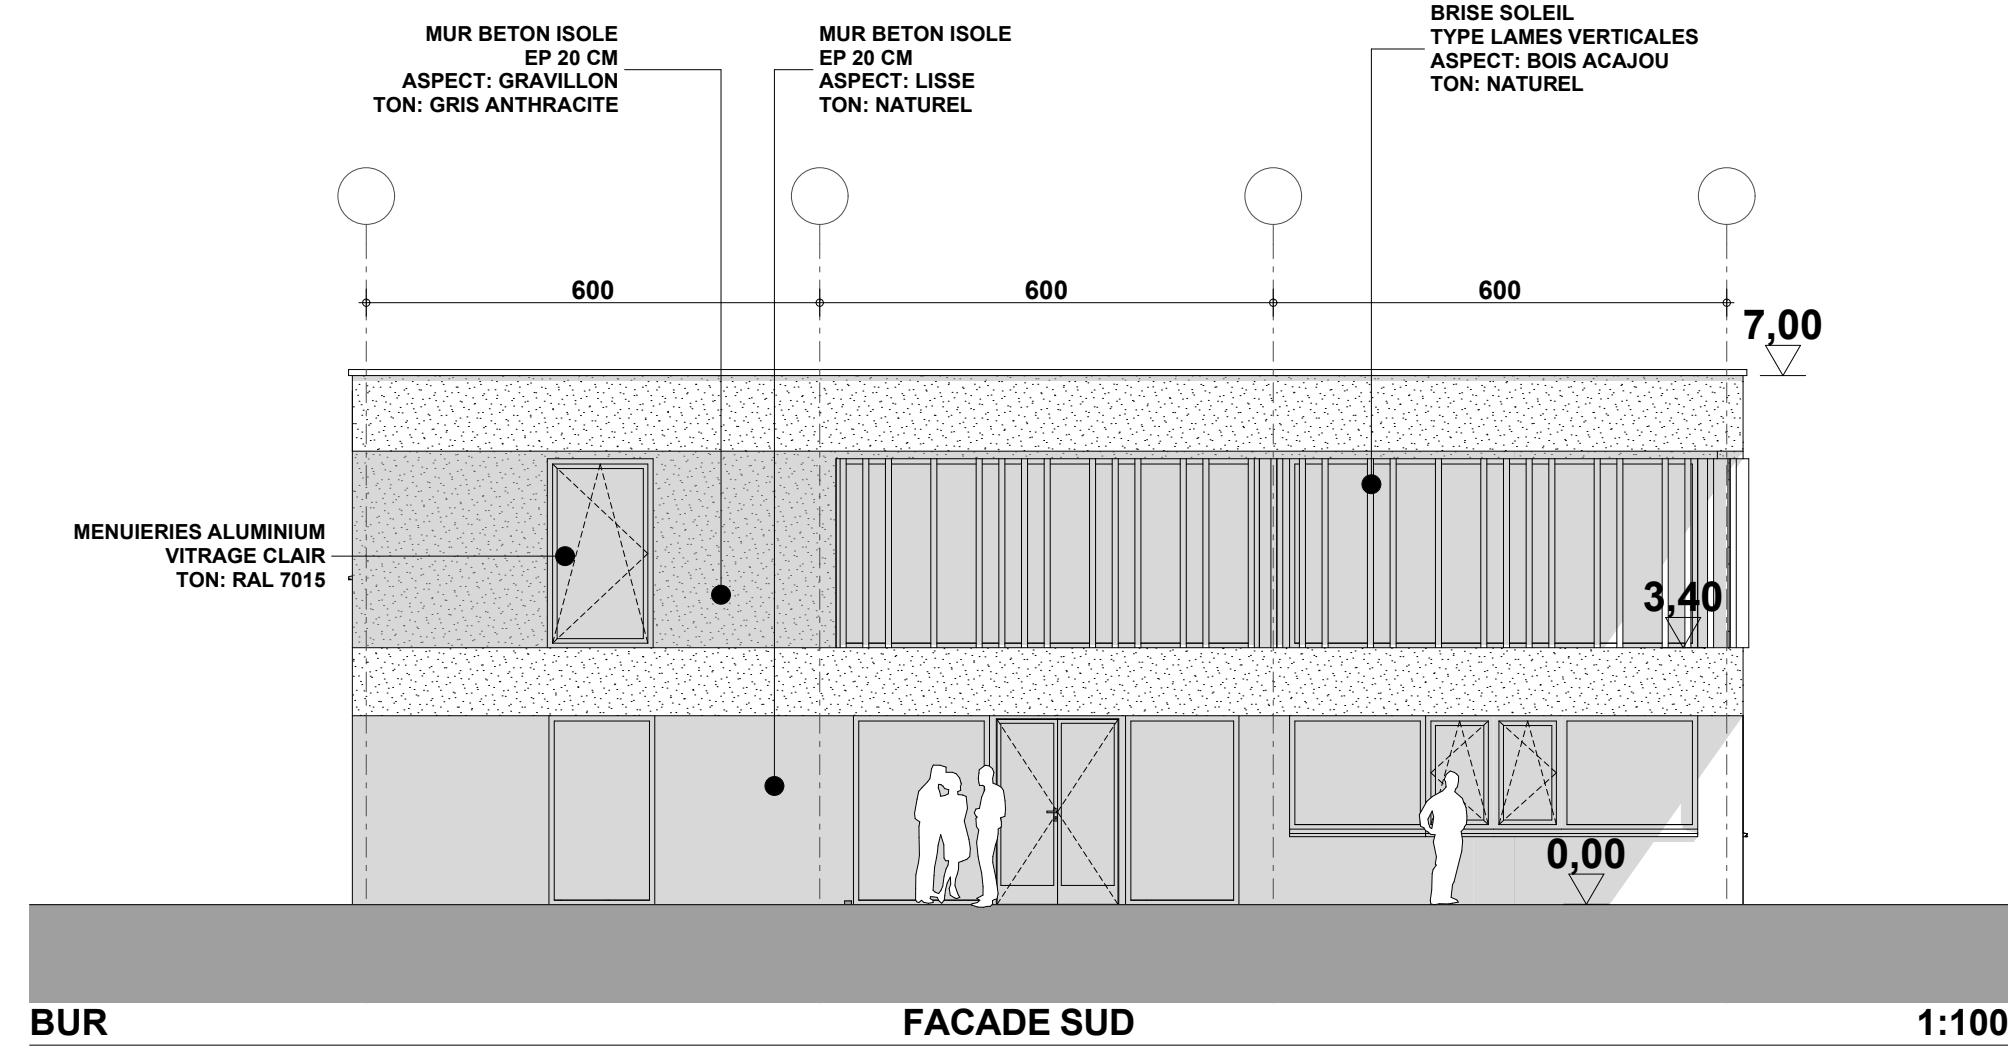





BATIMENT BUREAUX

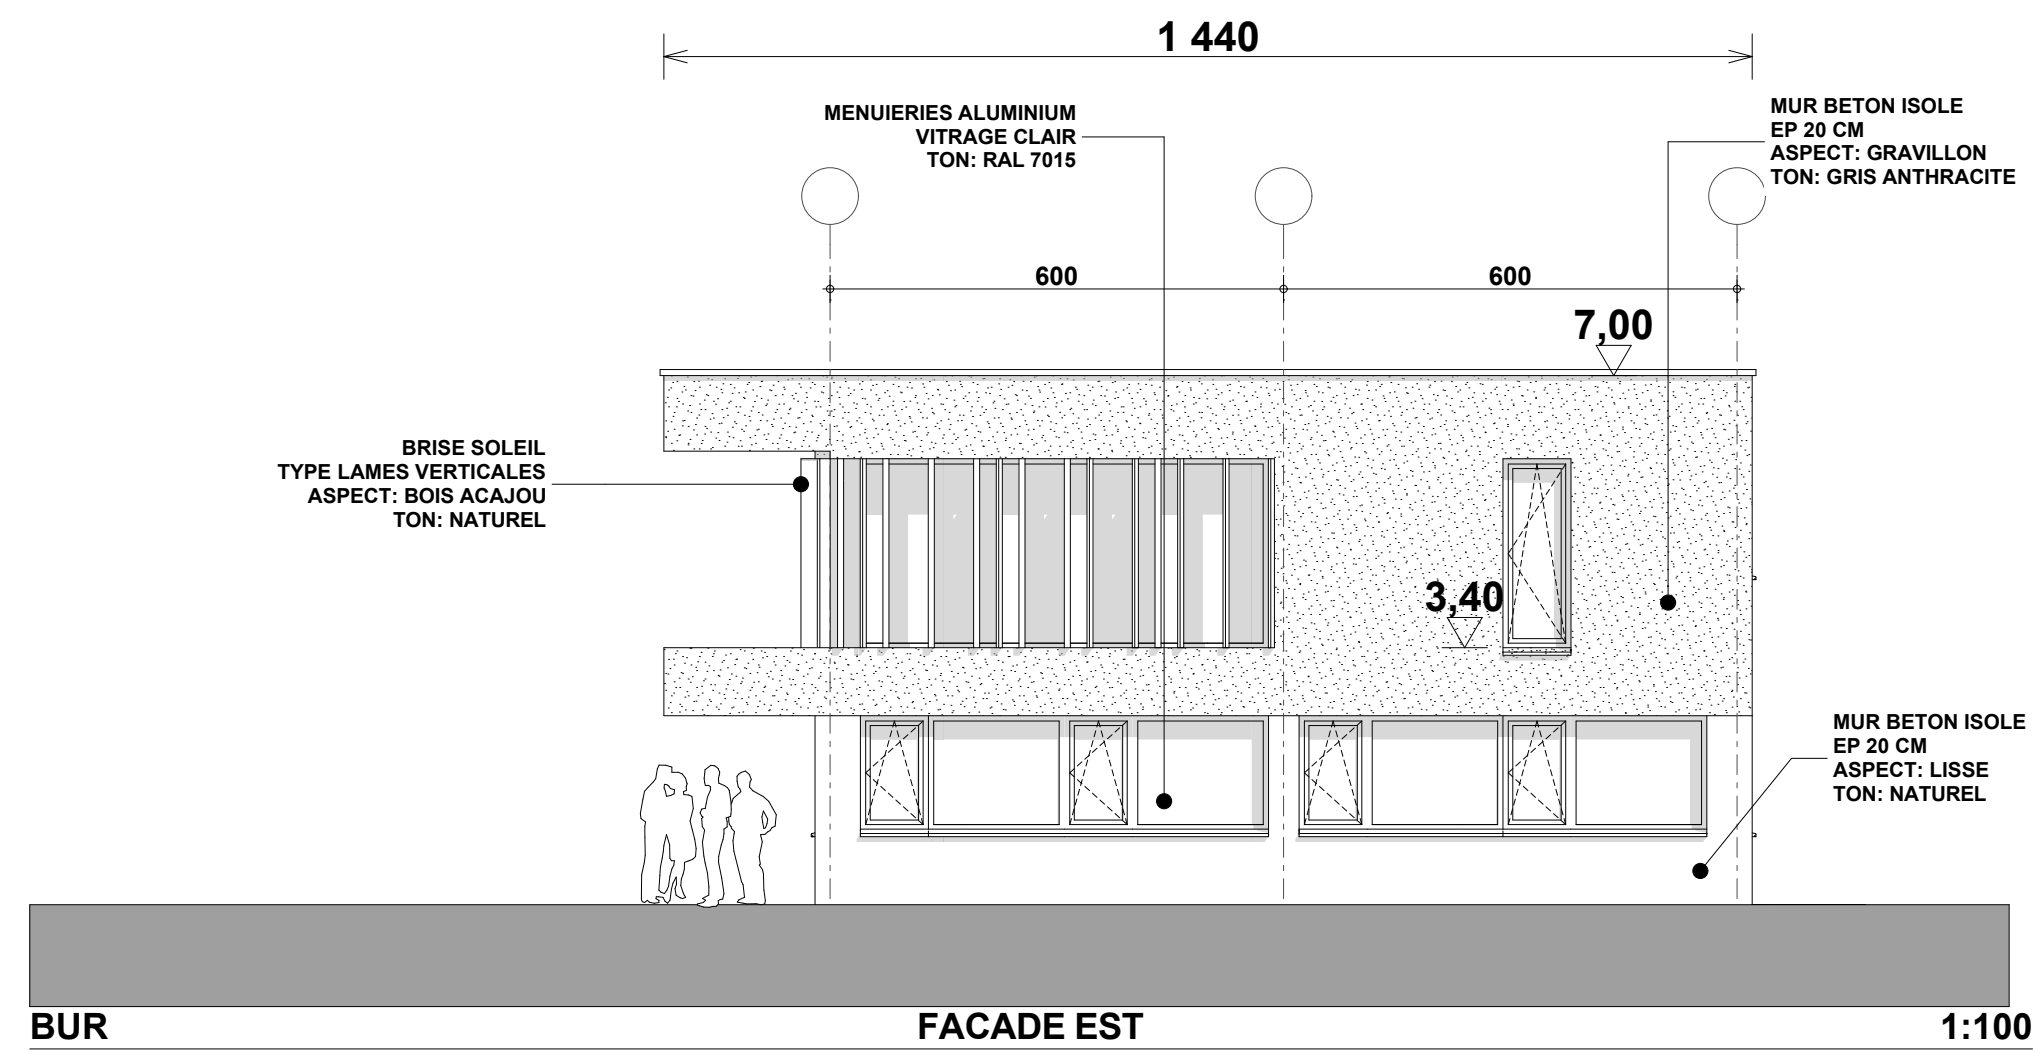

BATIMENT BUREAUX

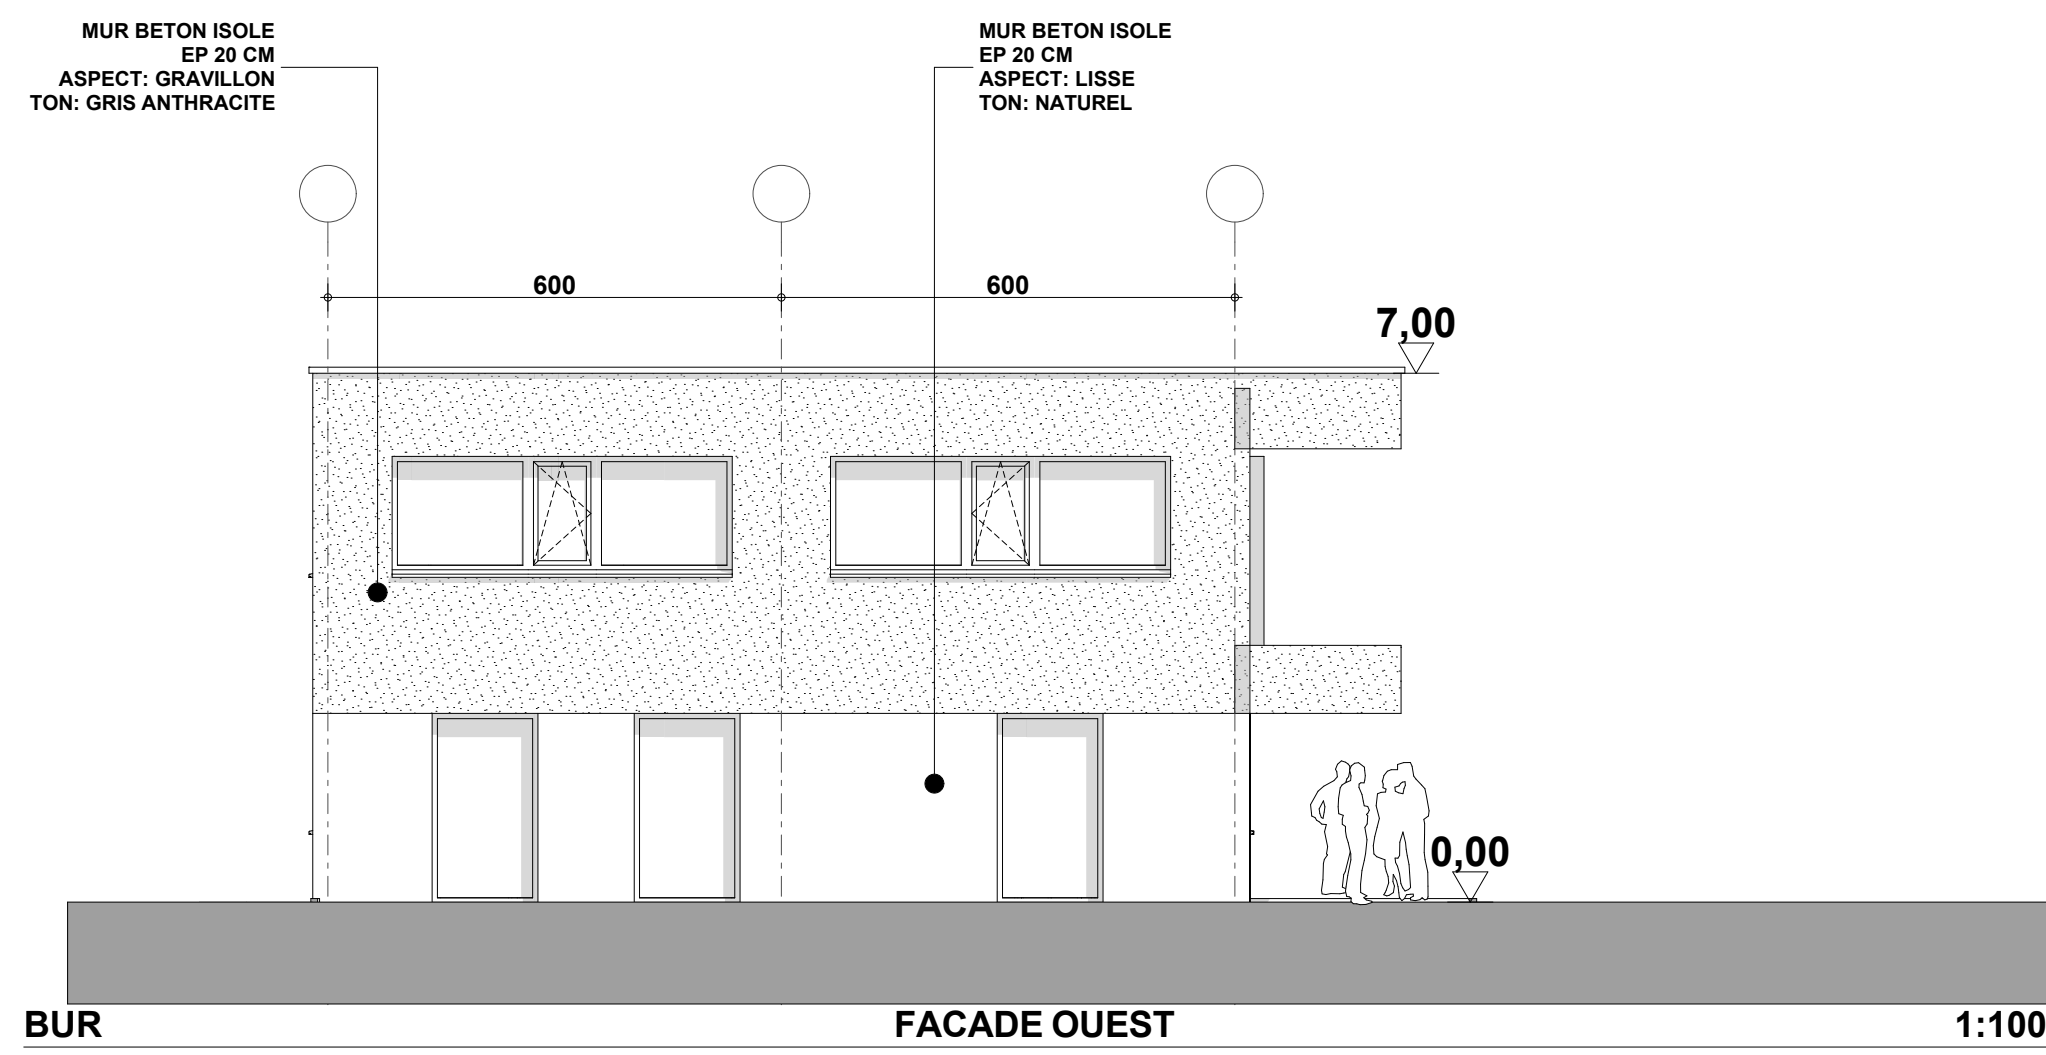

BATIMENT BUREAUX

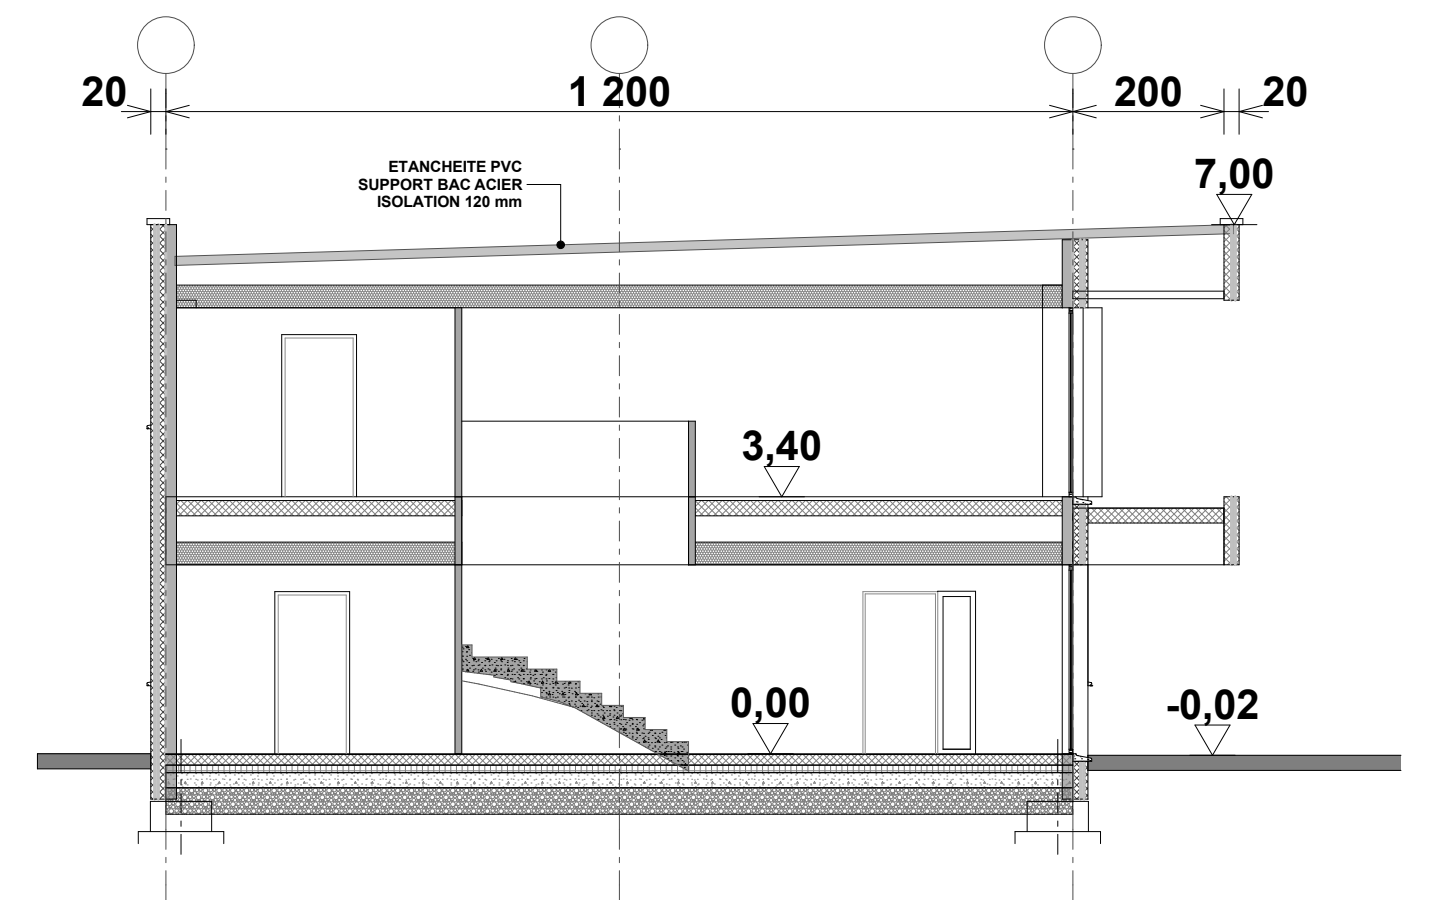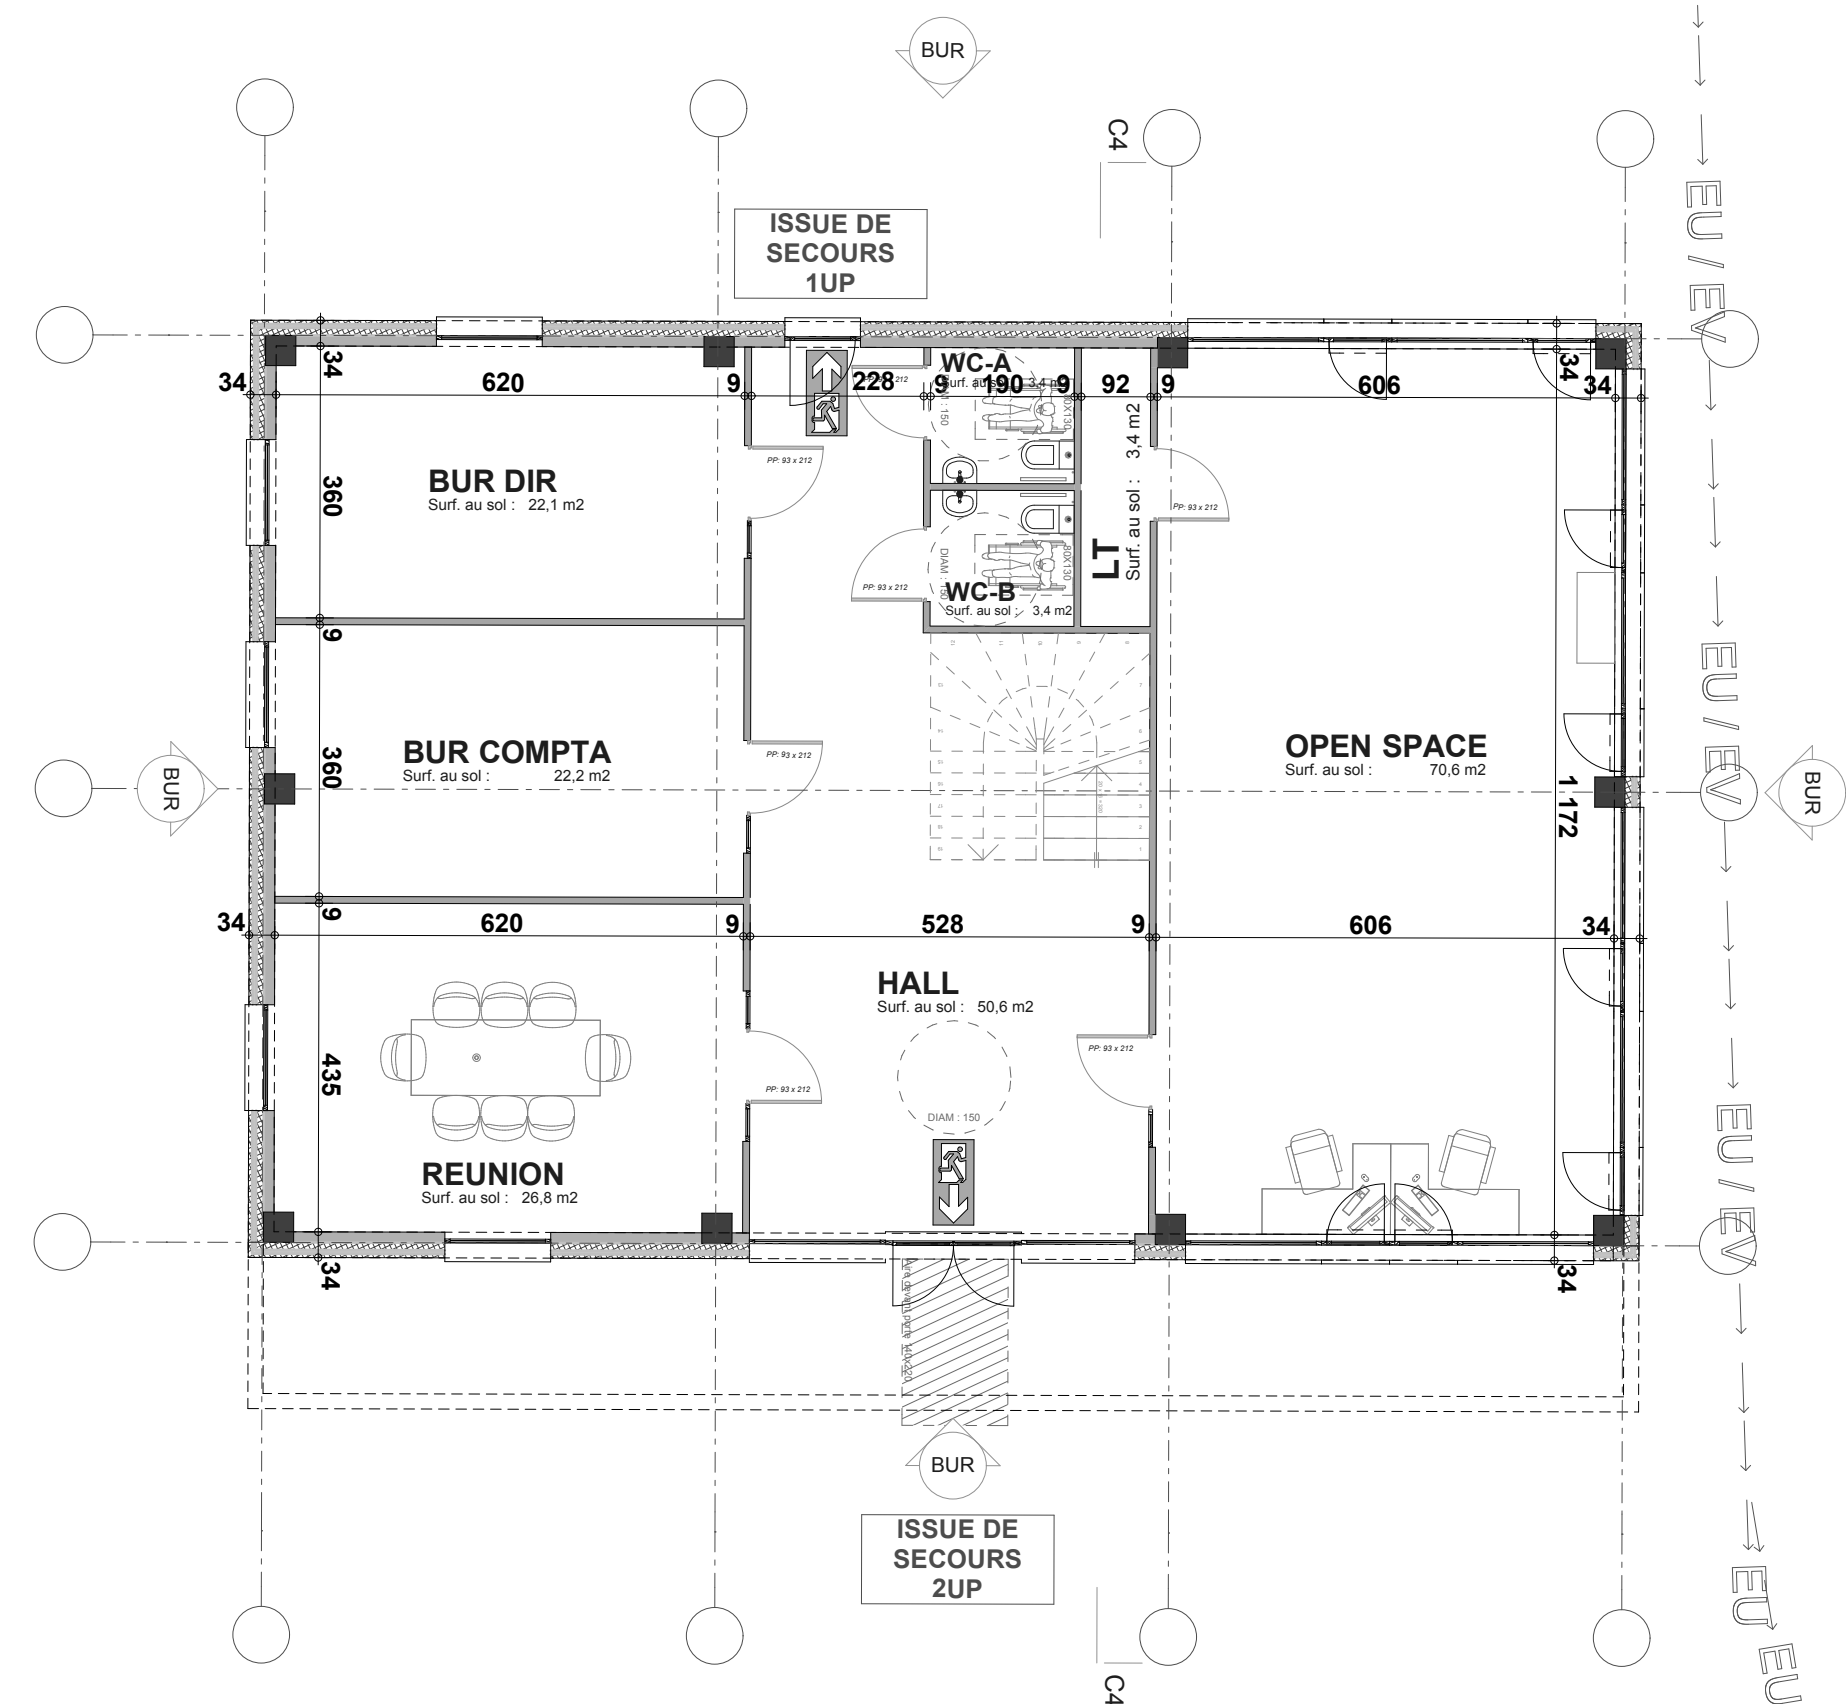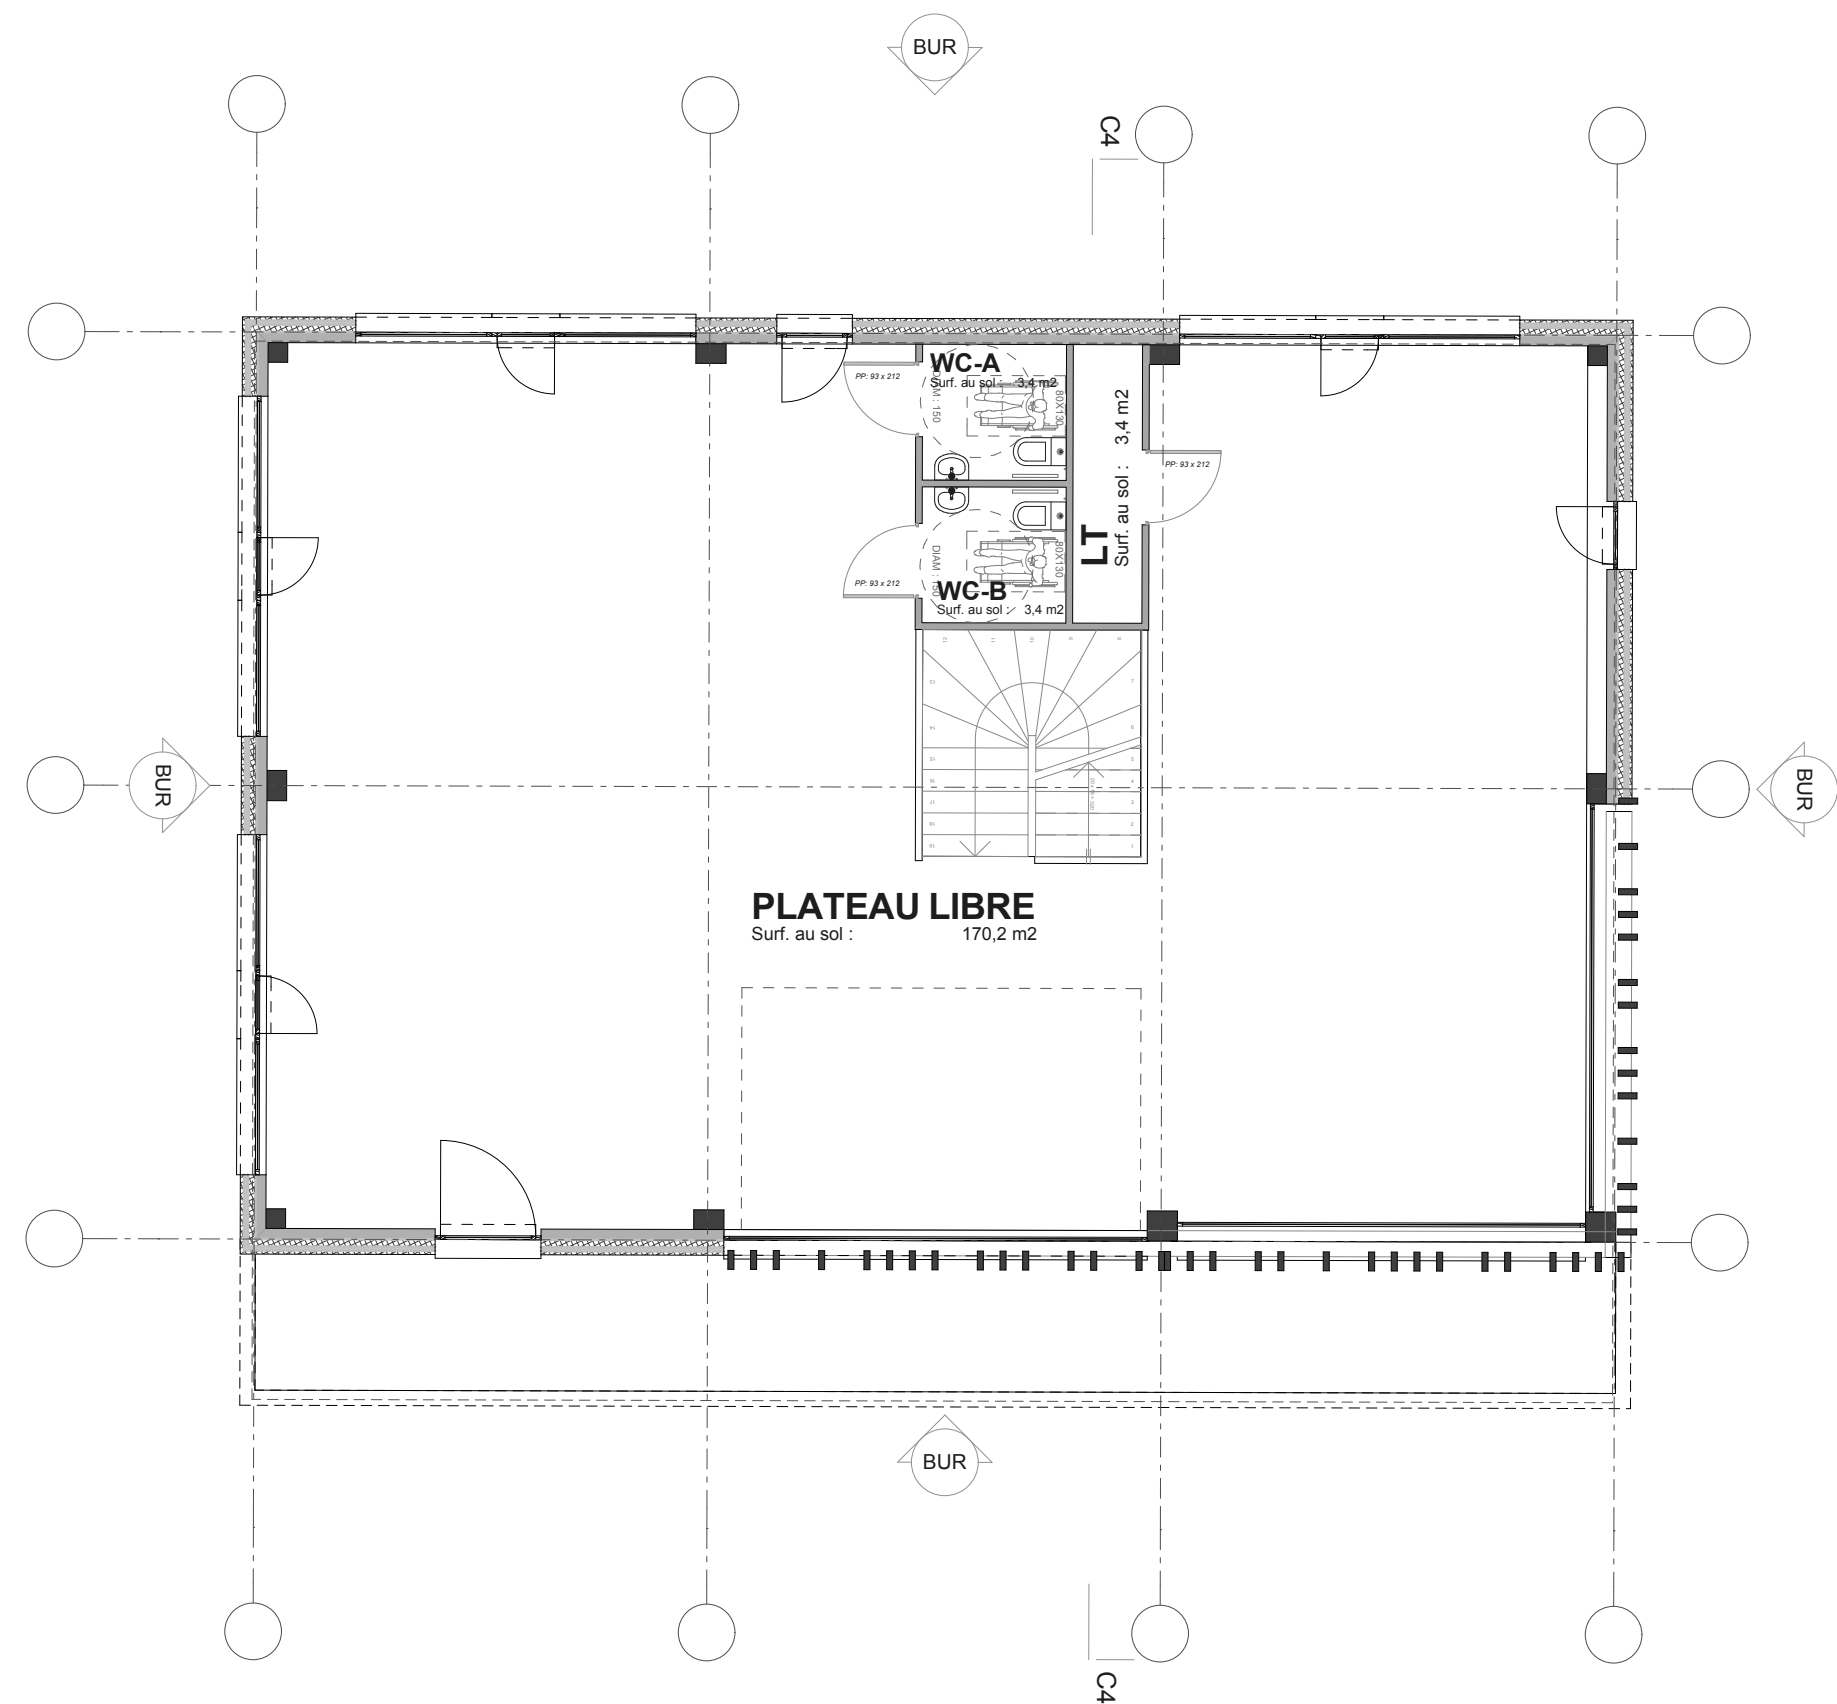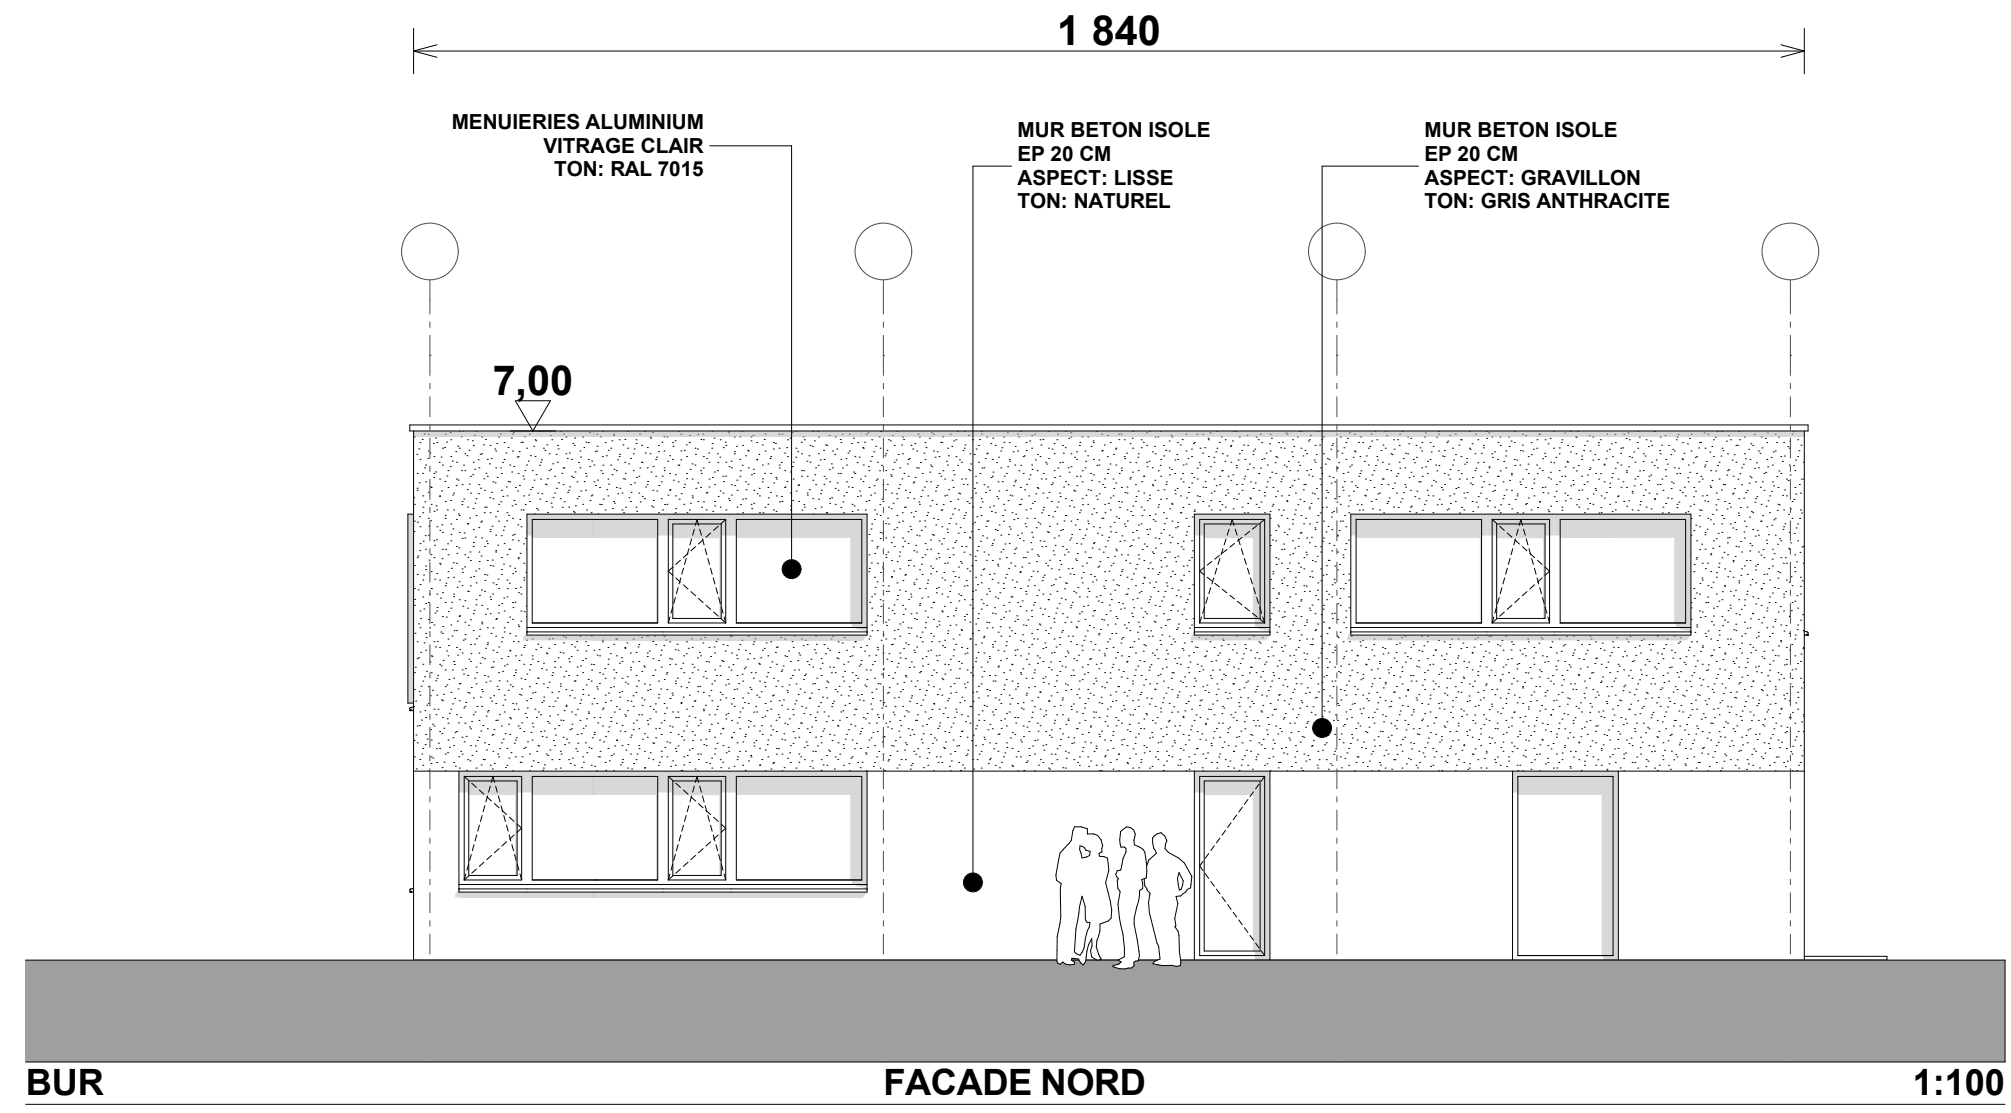

Departement / AISNE Localité / LAON		
Objet / CONSTRUCTION D'UNE USINE DE TEILLAGE DE LIN & UN BATIMENT DE STOCKAGES Adresse du chantier / ZAC DU GRIFFON 02 006 BARENTON-BUGNY/CHAMBRY/LAON		
Maître d'Ouvrage / SA JEAN DECOCK 10 ROUTE DE LOOWEG 59 380 QUAEDEPRE		
Architecte / ARTLINE ARCHITECTURE 2 Rue Saint-Louis 62 500 Le Touquet-Paris-Plage MOB : 06 69 65 11 97 email : franz@artline-architecture.com		
Maître d'Oeuvre /		
Bureau de controle /		
Nom du plan / BATIMENT BUREAUX		
Dossier / PC	Indice /	Date / 22-05-2019
Echelle / 1:100	Numero de la pièce / PC 5	
Modification /		