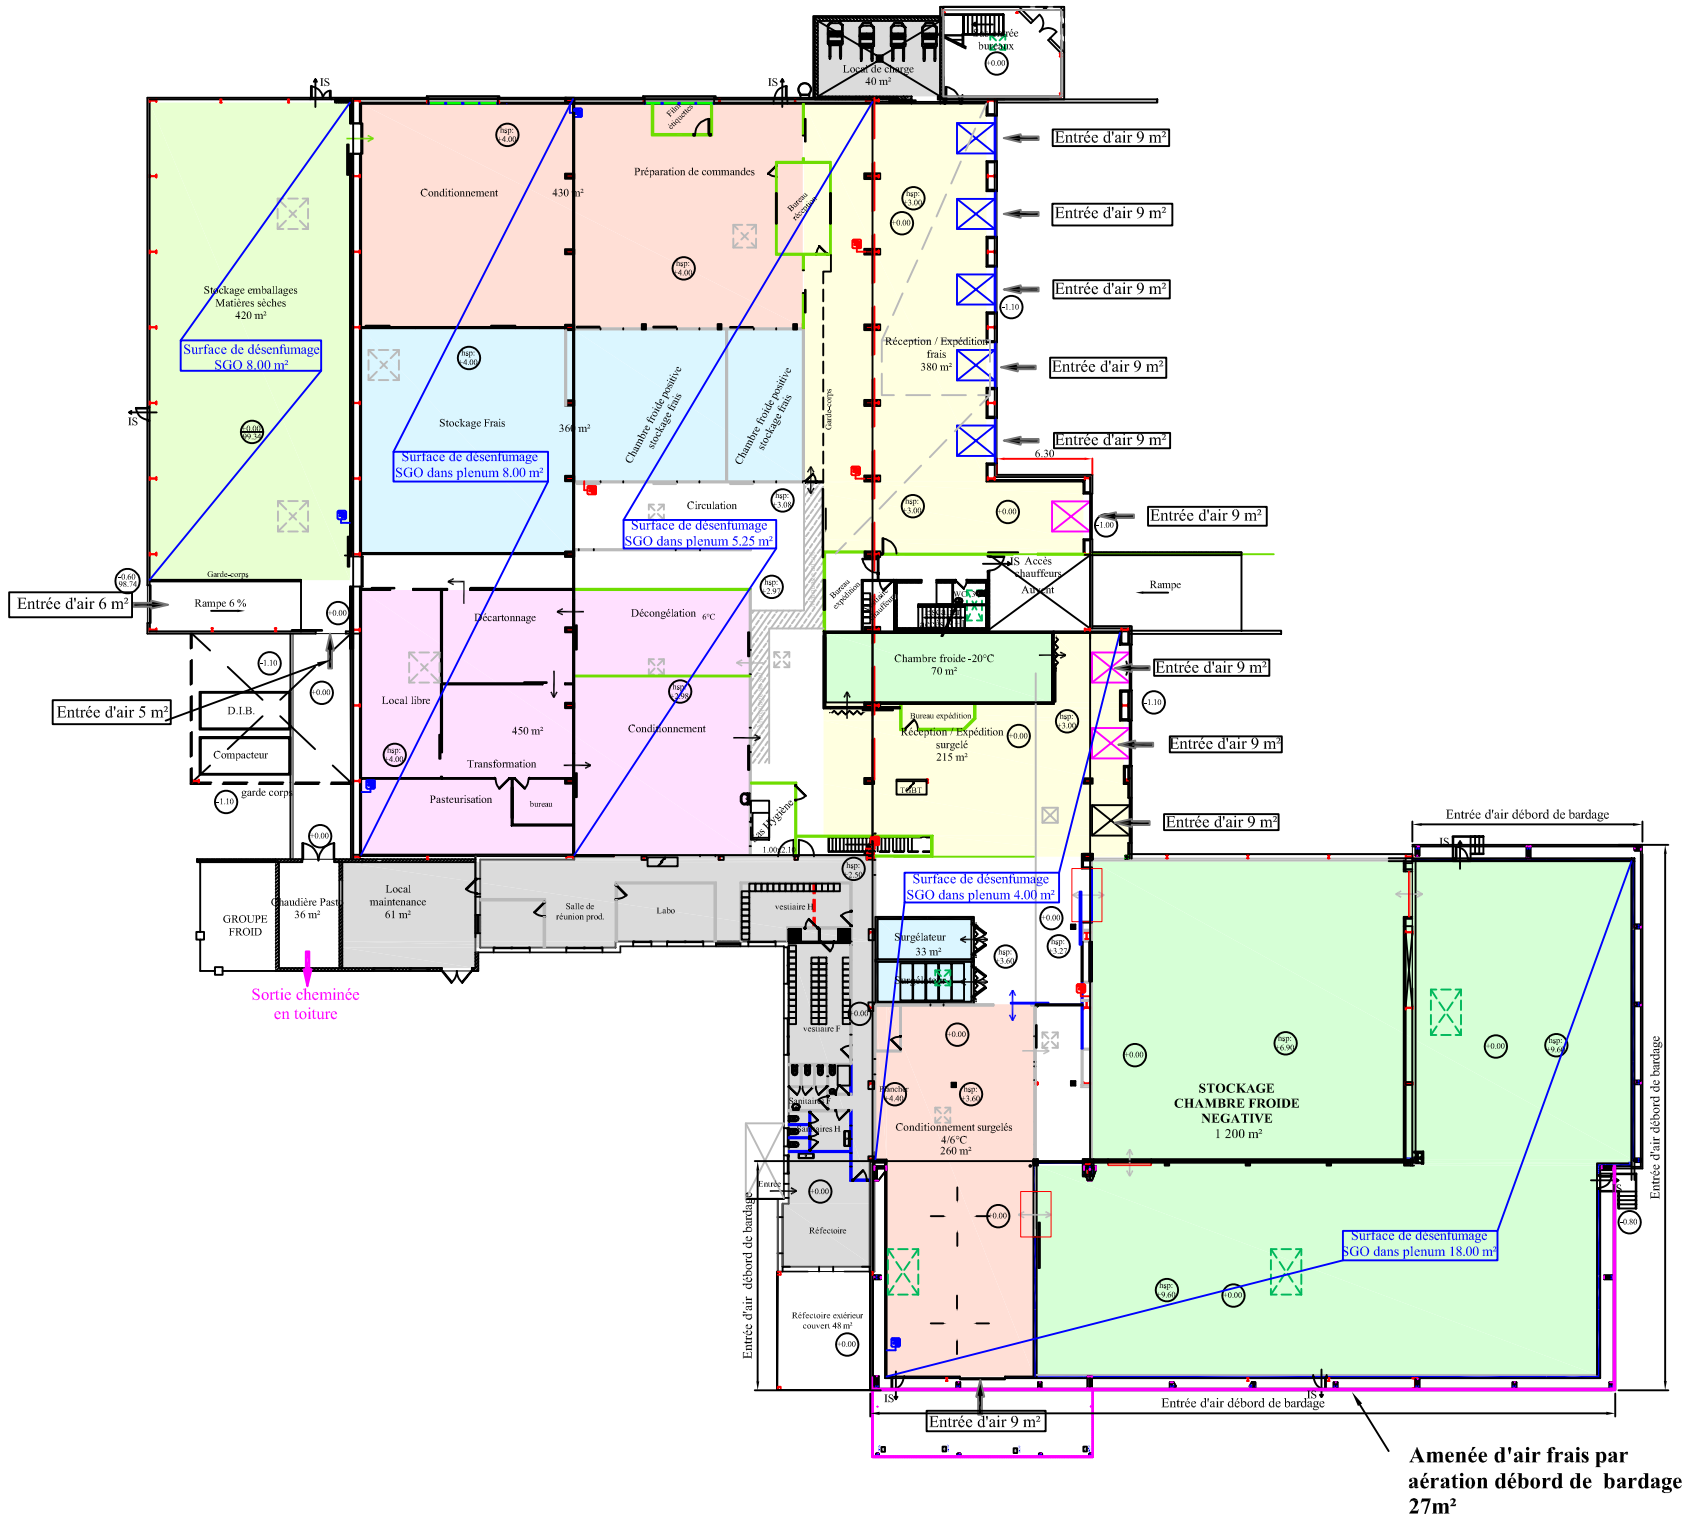

Ces plans sont la propriété de CPA, et ne peuvent être en aucun cas utilisés, copiés ou reproduits sans notre accord, sous peine de poursuites.
Ce plan a été réalisé pour la constitution de pièces administratives, il ne peut en aucun cas être utilisé comme plan d'exécution pour la réalisation de l'ouvrage.

FRUITS ROUGES AND CO

SURFACE DE DESENFUMAGE ETAT ACTUEL

Date : 10/12/2020 Ech. : 1 / 500