LEGENDE	
PF1	Préfosse
DG1	Digesteur
PD1	Post-digesteur
SF1	Fosse de stockage
VF1	Vielfrass
LI	Local intermédiaire
QP	Séparateur de phase
DGS	Récupération du digestat solide
EP	Epurateur
TC	Torchère
CH	Chaudière
CAS	Casier de stockage
AL	Aire de lavage
PB	Pont bascule
BO	Bassin d'orage
PSC	Puits de séparation et de récupération de condensats
MR	Merlon de rétention
RES	Réserve incendie
PI	Poste injection

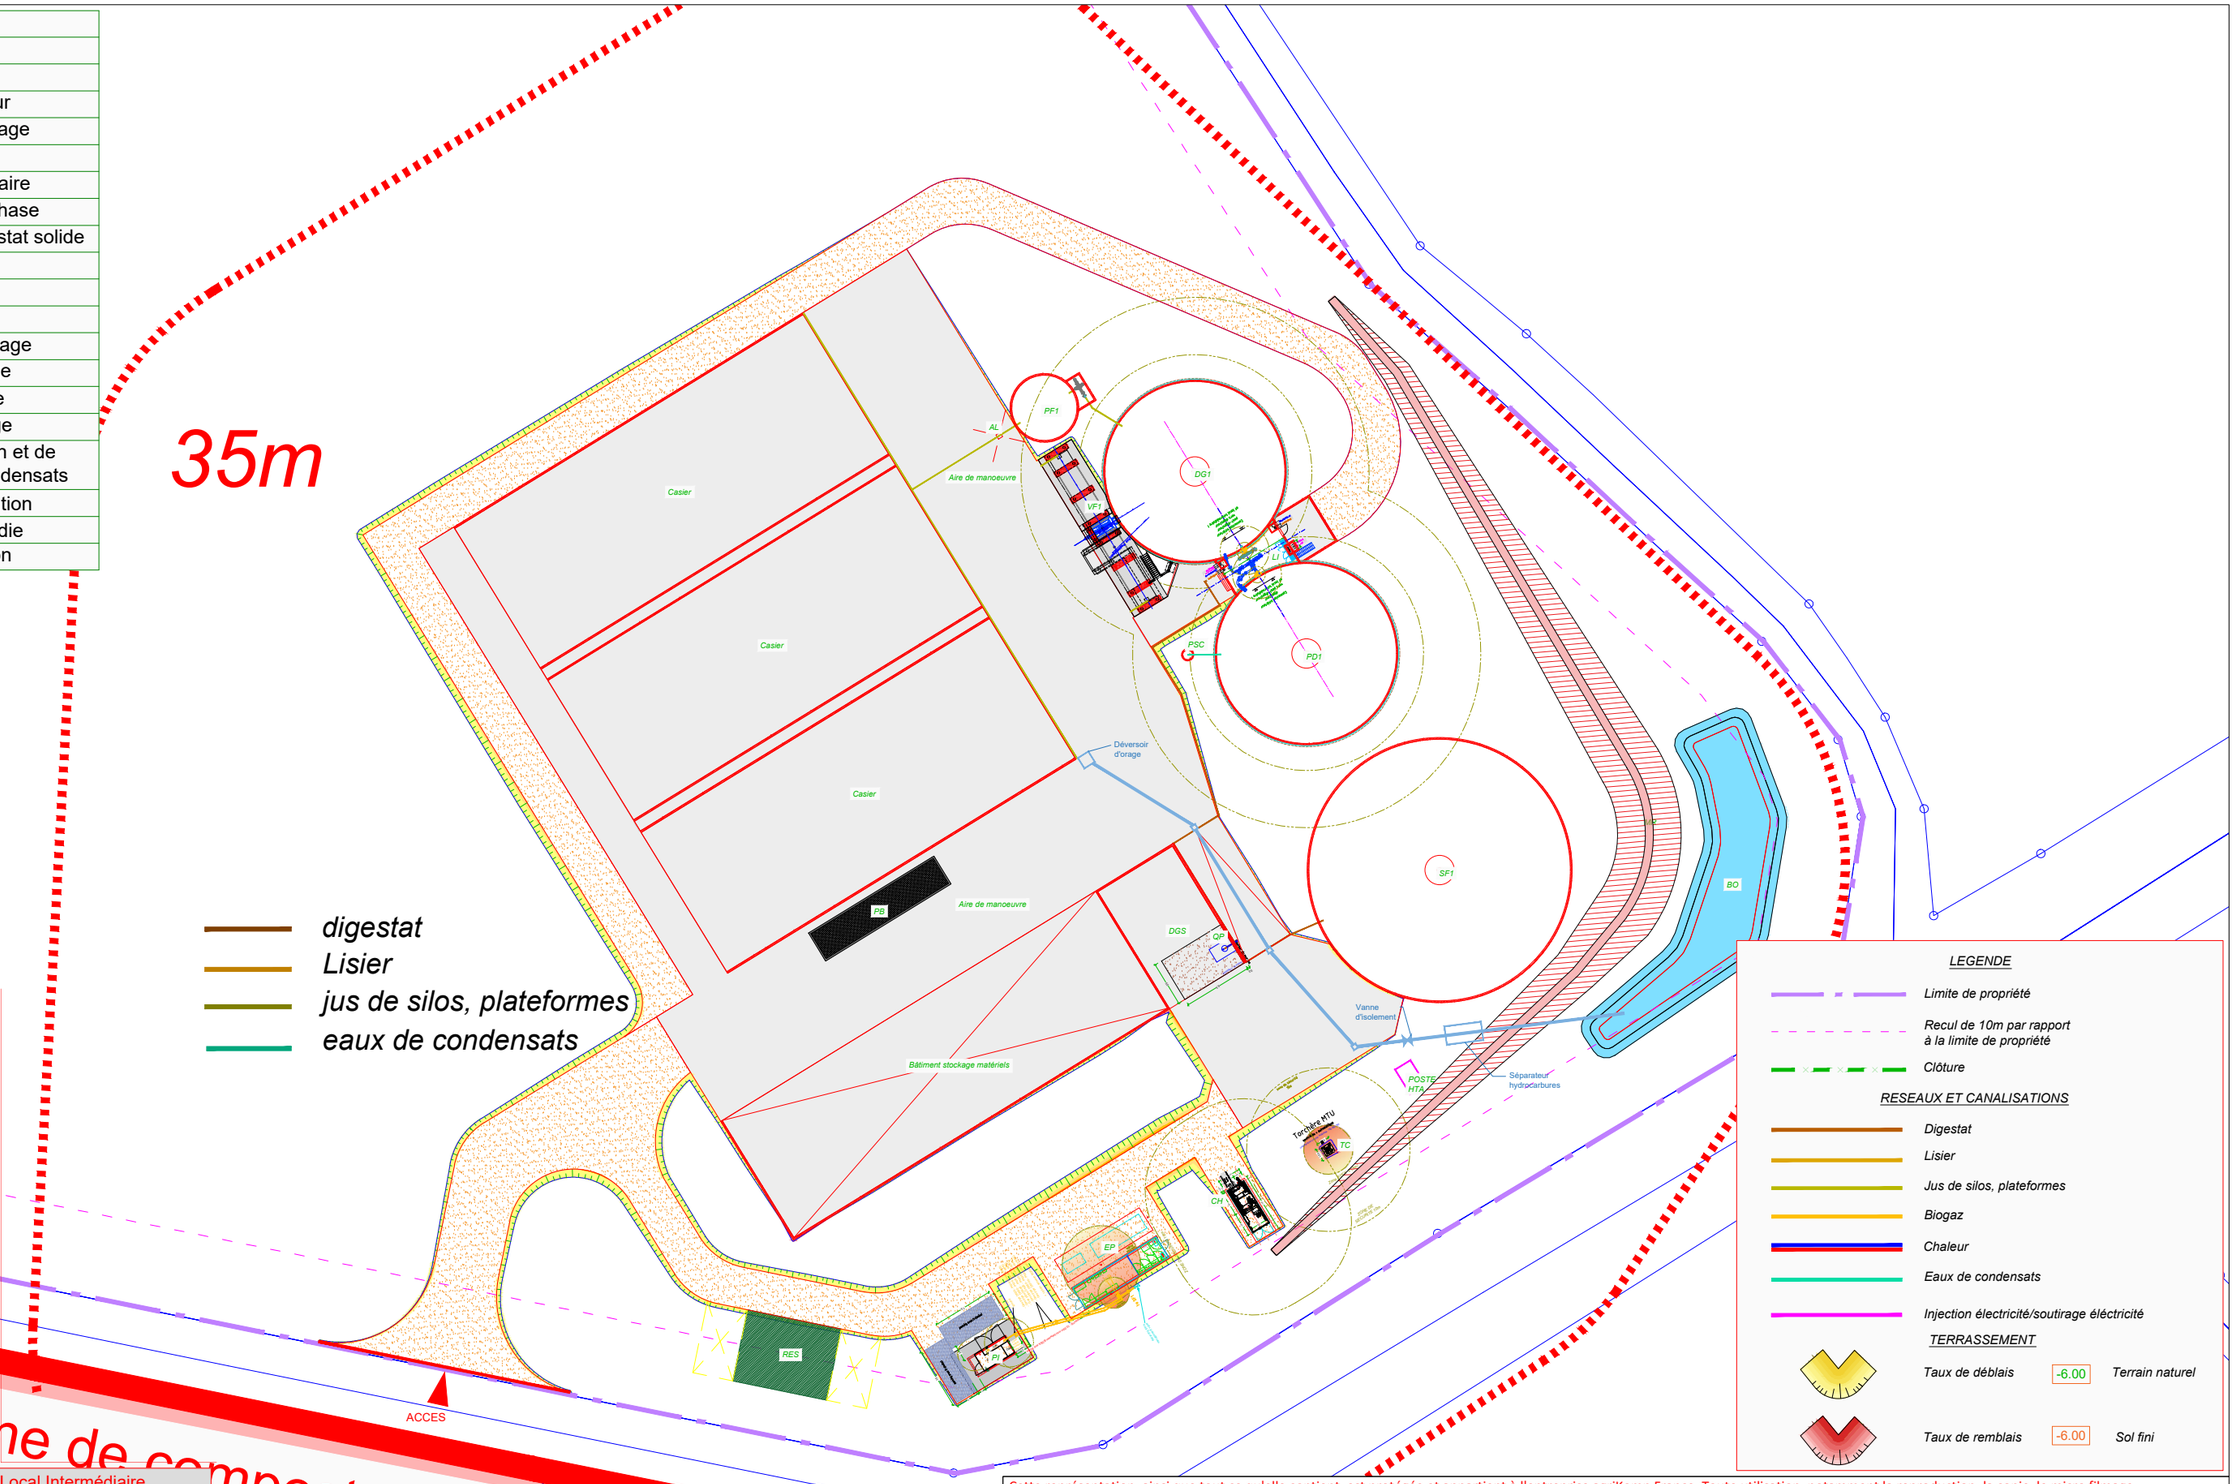

Digesteur et Post Digesteur 1
>Ø 22.00 x 6.00 m
>2 280 m³ bruts - 1 970 m³ nets
>Fond de fosse -4.30 m
>Arase sup. paroi +1.70 m
>Fosse béton armé
>Sangle et filet pour montage double membrane
Biolene EPDM + bâche préssurisée couleur vert mousse RAL 6005
>Bardage bac acier pose vertical couleur gris poussière RAL 7037

Container Epuration *(préfabriqué)*
>12.20 x 3.20 m Ht. 2.98 m
>Métallique gris poussière RAL 7037
>Dalle béton
>Dessus de dalle -0.45 m
>Haut de container +2.53 m

Container chaudière *(préfabriqué)*
>6.06 x 2.44 m Ht. 2.98 m
>Métallique gris poussière RAL 7037
>Dalle béton
>Dessus de dalle -0.40 m
>Haut de container +2.58 m

Fosse de stockage 1
>Ø 32.00 x Ht. 7.00 m
>5 629 m³ bruts
>Fond de fosse -5.30 m
>Arase sup. paroi +1.70 m
>Béton brut
>Couverture pluviale couleur vert mousse RAL 6005

Local Intermédiaire
>3.50 x 7.50 m à l'axe
>Niv. dalle basse -2.90 m
>Niv. dalle haute -0.30 m
>Structure maçonnée
>Enduit ton gris
>Dalles maçonnées

Préfosse 1
>Ø 8.00 x Ht. 4.00 m
>201 m³ brut
>Fond de fosse -3.19 m
>Arase sup. paroi +0.81 m
>Fosse béton brut

me de compostage désaffectée

Cette représentation, ainsi que tout ce qu'elle contient, est protégée et appartient à l'entreprise agriKomp France. Toute utilisation, notamment la reproduction, la copie, le micro filmage, l'enregistrement et la diffusion de tout ou partie de ce document ne peut être réalisée qu'avec notre autorisation écrite. Sans notre consentement, ce document ne doit pas être porté à connaissance de personnes tierces. La violation de ces droits entraînerait l'engagement de poursuites.

agriKomp France

Neubau einer Biogasanlage
New development of a biogasplant
Construction d'une installation de méthanisation neuve

☒ Plans projet : Phase ICPE
☐ Plans projet : Phase PC
☐ Plans techniques : Phase CC

agriKomp
5 rue Franciade
41260 La Chaussée Saint Victor
Tel +33 (0) 2 54 56 18 57
Fax +33 (0) 2 54 58 99 77
www.agrikomp fr - info@agrikomp.fr
SARL au capital de 1 000 000 € - Siret : 492 624 622 000 22
APE : 4661Z - Tva : FR 17 492 624 622

...	...	...
...	...	...
...	...	...
Création des plans ICPE	BPI	09.11.2020
Änderungen / Amendment/ Modification	Zeichner Dessin	Datum Date

Ausführungsplan / Plans guide
Gärrestkreislauf
Circuit du digestat

#Client AKFR
#ERP C32183
Datum/Date de création: 09.11.2020
Planverfasser/Drawer/Dessin: -B.PICAULT
Geprüft/Checked/Vérif: -V.FLOCH
Format Size A3
Maßstab Scale /éch. 1:750

Bauherr/ Client: SARL BLP ENERGIE THIERACHE
Mr. Lucien et Paul BRAIDY
37 Route de la Bouteille
02 140 FONTAINE LES VERVINS
Tel : 06.66.30.64.75
@ : braidy.herve@wanadoo.fr
GPS: 49.853425, 3.936385
Ort Site