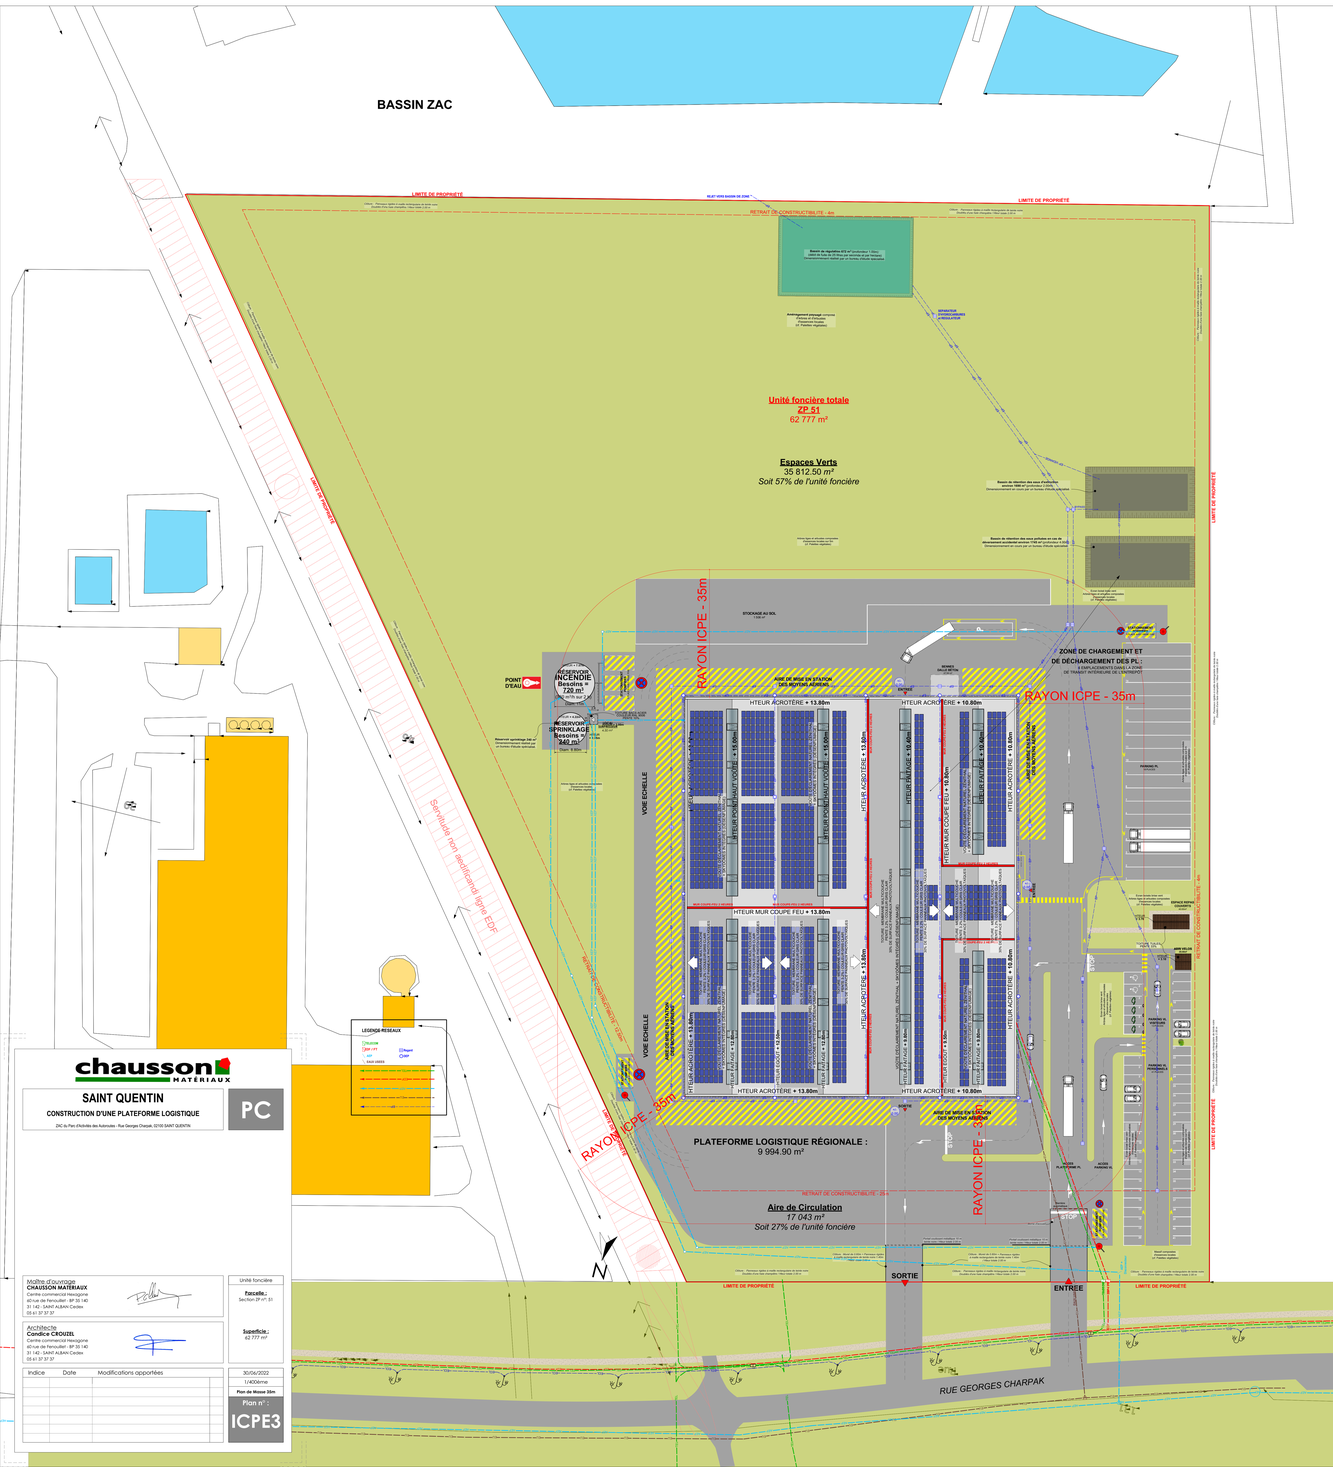
BASSIN ZAC
LIMITE DE PROPRIÉTÉ
RETRAIT DE CONSTRUCTIBILITÉ - 4m
Unité foncière totale
ZP 51
62 777 m²
Espaces Verts
35 812,50 m²
Soit 57% de l'unité foncière
STOCKAGE AU SOL
RAYON ICPE - 35m
AIRE DE MISE EN STATION DES MOYENS AÉRIENS
ZONE DE CHARGEMENT ET DE DÉCHARGEMENT DES PL :
2 EMPLACEMENTS DANS L'ATRIUM
DE TRANSIT INTÉRIEURE DE L'ENTREPOT
POINT D'EAU
RÉSERVOIR INCENDIE Besoins = 720 m³
RÉSERVOIR SPRINKLAGE Besoins = 340 m³
VOIE ECHELLE
HTEUR ACROTÈRE + 13.80m
HTEUR ACROTÈRE + 10.80m
HTEUR MUR COUPE FEU + 13.80m
Sentinelle non dangereuse ligne EDF
PLATEFORME LOGISTIQUE RÉGIONALE :
9 994.90 m²
Aire de Circulation
17 043 m²
Soit 27% de l'unité foncière
SORTIE
ENTRÉE
RUE GEORGES CHARPAK
LEGENDE RESEAUX
EAU DIRECT
EAU INDIRECT
chausson MATÉRIAUX
SAINT QUENTIN
CONSTRUCTION D'UNE PLATEFORME LOGISTIQUE
ZAC du Parc d'Activités des Autoroutes - Rue Georges Charpak, 02100 SAINT QUENTIN
PC
Maître d'ouvrage
CHAUSSON MATÉRIAUX
Centre commercial Hexagone
60 rue de Fenouillet - BP 30 140
31 142 - SAINT ALBAN Cedex
05 61 37 37 37
Architecte
Cabinet CROUZEL
Centre commercial Hexagone
60 rue de Fenouillet - BP 30 140
31 142 - SAINT ALBAN Cedex
05 61 37 37 37
Unité foncière
Parcelle : Section ZP n°: 51
Superficie : 62 777 m²
Indice | Date | Modifications apportées
30/06/2022
1/400ème
Plan de Masse 35m
Plan n° :
ICPE3