

Département : AISNE

Commune : ERLOY

Section : B
Feuille : 000 B 01

Échelle d'origine : 1/1250
Échelle d'édition : 1/2000

Date d'édition : 20/05/2016
(fuseau horaire de Paris)

Coordonnées en projection : RGF93CC49
©2014 Ministère des Finances et des Comptes publics

EXTRAIT DU PLAN CADASTRAL

GAEC DE BECHAUE
SITE 1
COMMUNE D'ERLOY

PLAN DE SITUATION


-  Tiers
-  Limite de propriété
-  Projet
-  Cours d'eau

Le plan visualisé sur cet extrait est géré par le centre des Impôts foncier suivant :
HIRSON
2, rue Salvador Allende 02500
02500 HIRSON
tél. 03 23 99 26 40 -fax 03 23 99 26 42
cdif.hirson@dgi.finances.gouv.fr

Cet extrait de plan vous est délivré par :

cadastre.gouv.fr

- T1 : Tiers situé à 55 mètres de l'aire paillée B1,
- T2 : Tiers situé à 43 mètres de l'aire paillée B2, 49 mètres du bâtiment VL B3 et 27 mètres du futur bâtiment B7,
- T3 : 50 mètres de l'hangar fourrage, 64 mètres de la SDT, 82 mètres du bâtiment VL,
- T4 : 100 mètres de la stabulation B6, partie stockage fourrage,
- T5 : 82 mètres de la stabulation B6, partie stockage fourrage et 95 mètres de la stabulation B6, partie aire paillée

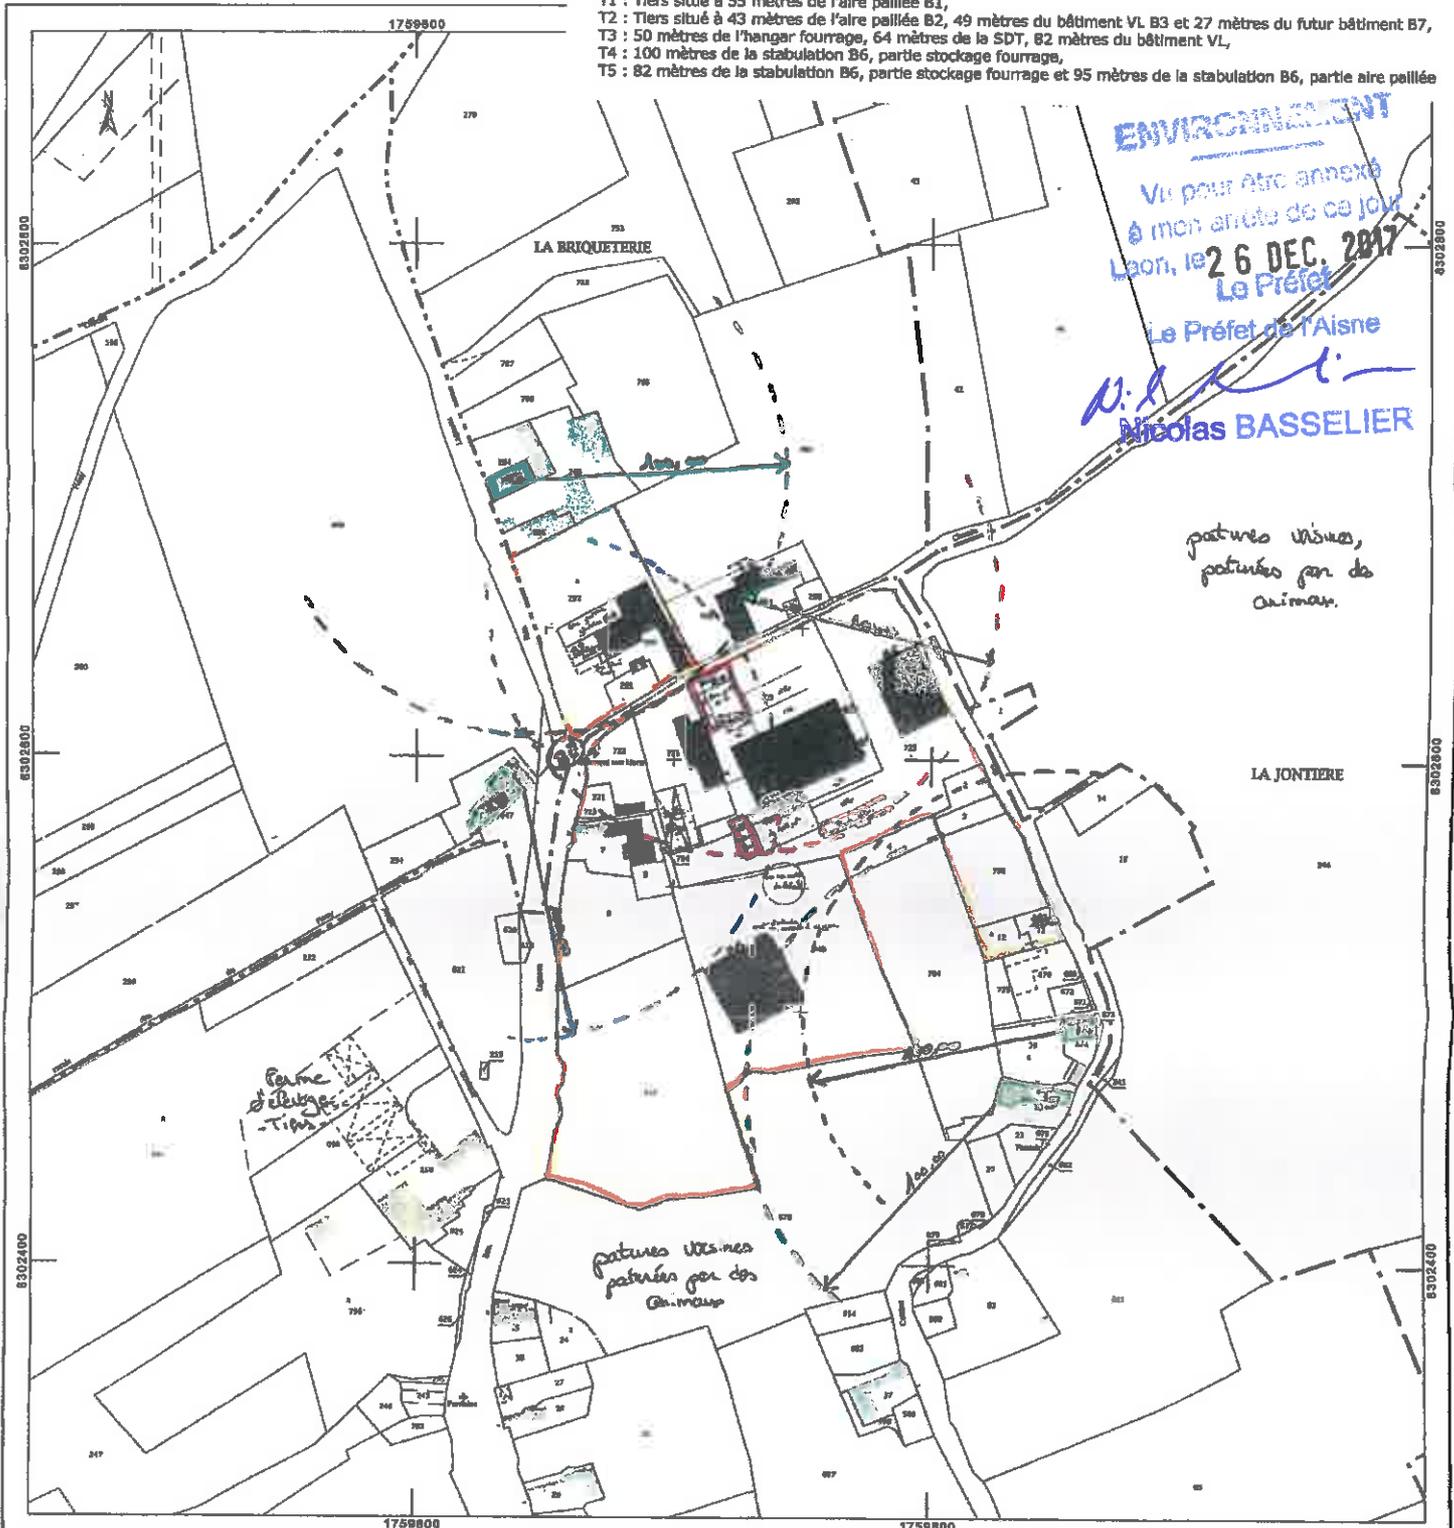

DIRECTION GÉNÉRALE DES
FINANCES PUBLIQUES


EXTRAIT DU PLAN CADASTRAL

GAEC DE BECHAUE
SITE 1
COMMUNE D'ERLOY
PLAN DE MASSE
(Après projet)

Département :
AISNE
Commune :
ERLOY
Section : B
Feuille : 000 B 01
Echelle d'origine : 1/1250
Echelle d'édition : 1/500
Date d'édition : 20/05/2016
(fuseau horaire de Paris)
Coordonnées en projection : RGF93CC49

Le plan visualisé sur cet extrait est géré par le
centre des Impôts foncier suivant :
HIRSON
2, rue Salvador Allende 02600
02600 HIRSON
tél. 03 23 99 26 40 - fax 03 23 99 26 42
cdif.hirson@dgi.finances.gouv.fr

Cet extrait de plan vous est délivré par :
cadastre.gouv.fr
©2014 Ministère des Finances et des Comptes
publiques

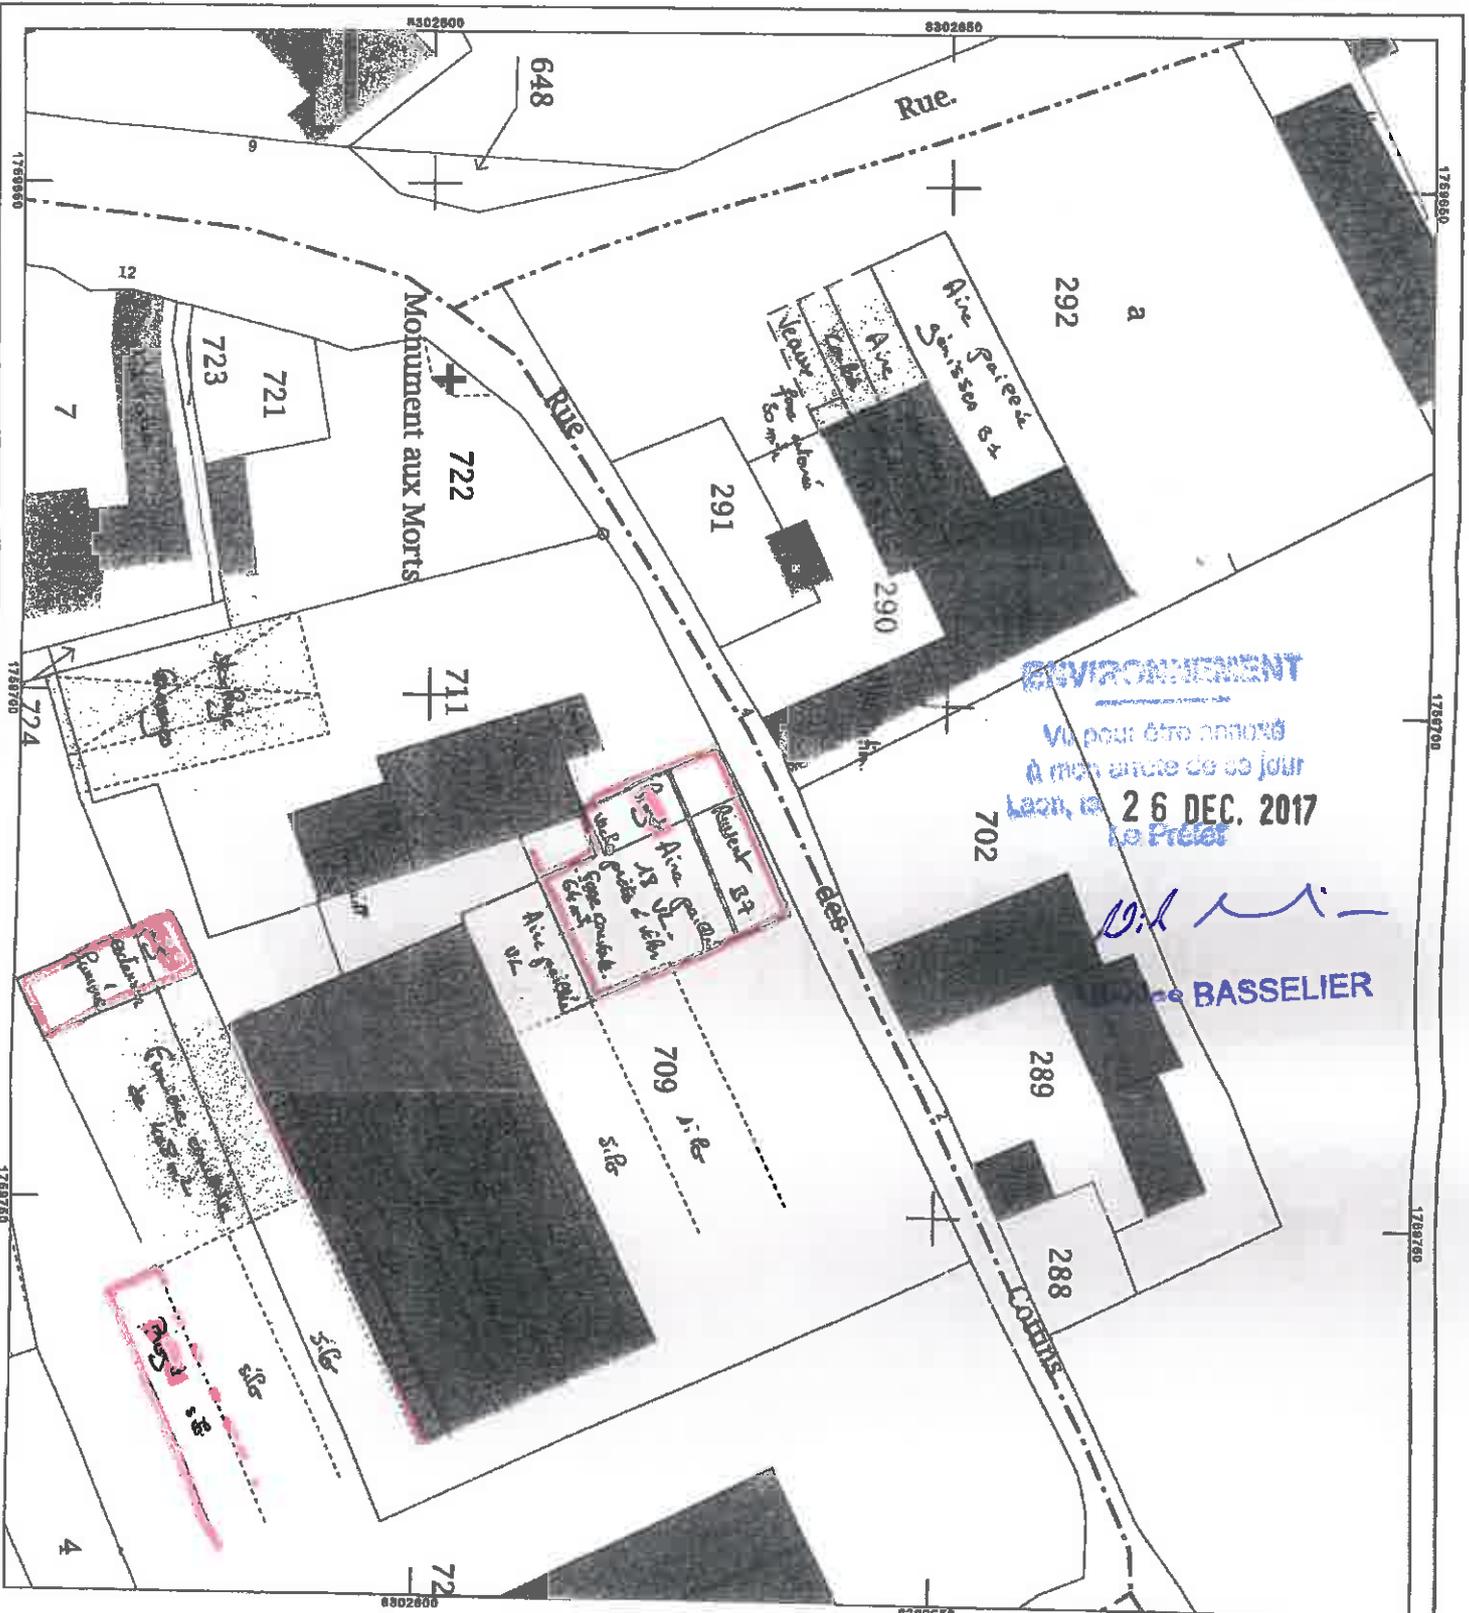

DIRECTION GÉNÉRALE DES
FINANCES PUBLIQUES

EXTRAIT DU PLAN CADASTRAL

GAEC DE BECHAUE
SITE 1
COMMUNE D'ERLOY
PLAN DE MASSE
(Après projet)

Département :
AISNE
Commune :
ERLOY

Section : B
Feuille : 000 B 01
Echelle d'origine : 1/1250
Echelle d'édition : 1/500
Date d'édition : 20/05/2016
(Niveau horaire de Paris)
Coordonnées en projection : RGF93CC49

Le plan visualisé sur cet extrait est géré par le
centre des impôts fonciers suivant :
HIRSON
2, rue Salvador Allende 02500
02500 HIRSON
tél. 03 23 99 26 40 - fax 03 23 99 26 42
cdt.hirson@dgi.finances.gouv.fr

Cet extrait de plan vous est délivré par :

cadastre.gouv.fr
©2014 Ministère des Finances et des Comptes
publics

