


Adresse :
7 rue de Montloué
02340 SOIZE

Projet de
GAEC ROMAGNY
(ROMAGNY Mathilde et Remy)
0930535342 / 0609350639 / romagny@sf.fr

Projet :

- Stabulation V.L., génèses et annexes.
- Silos
- Unité de méthanisation

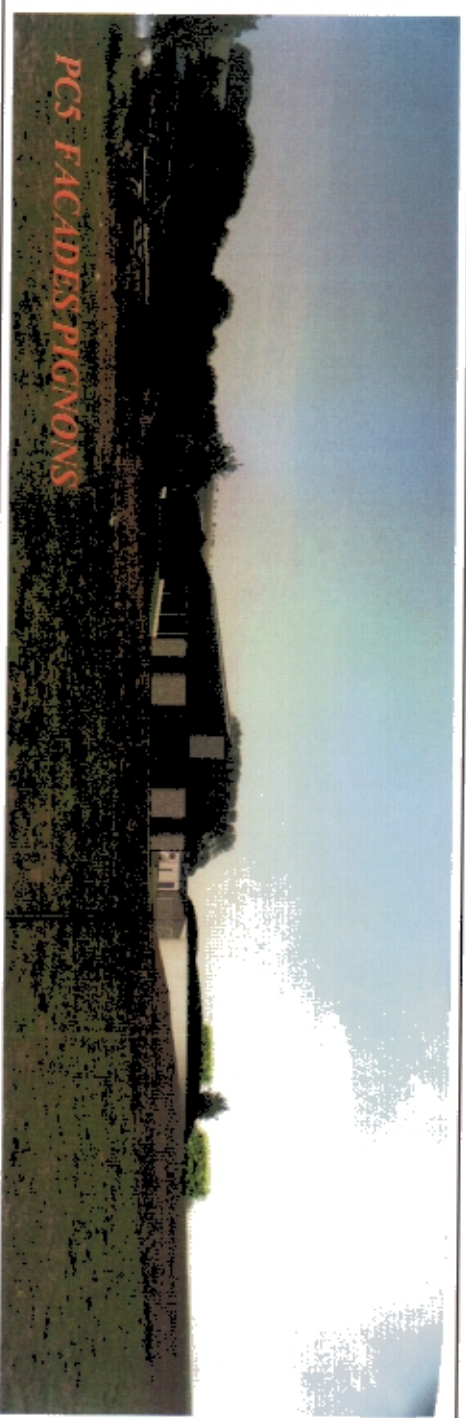

PCS FACILITES ROMAGNS

Extrait du Plan de l' Ouvrage :

Jacques TROPLET
Agence d' Architecture
4 allée MATHIE
51572 ROCHES-VALENTIN
03 27 22 12 03

Remarque : Ce plan correspond à une étude destinée à valider le principe des constructions et des équipements.
Il ne peut en aucun cas être utilisé pour l'exécution des travaux.

Les travaux réalisés sont soumis à des contrôles et devront impérativement être
coordonnés par l'architecte agréé des travaux.

Le maître d'ouvrage s'engage par le présent de ne pas modifier les constructions prévues.

NOVEMBRE 2017
41 PC 723 025 17
Echelle : 1/200e

