

Adresse :
7 rue de Montloué
02340 SOIZE

Projet de
GAEC ROMAGNY
(ROMAGNY Mathilde et Remy)
0950535242 / 0609336639 / romagny@sf.fr

- Projet :
- Stabulation V.L, génisses et annexes.
 - Silos
 - Unité de méthanisation



Accord du Maître d' Ouvrage :



Jacques FROUET
Associé à la création
Bureaux - BP 61
4 Allée MARYSE LAMOTTE
51572 REIMS CEDEX 2
03 26 66 72 03

Remarque : Ce plan correspond à une étude destinée à donner à l'abonné des autorisations administratives de construire.
Il ne peut en aucun cas être utilisé pour l'exécution des travaux.
Les réseaux indiqués sont donnés à titre indicatif, et devront impérativement être
contrôlés par l'entreprise adjudicataire des travaux.
Le maître d'ouvrage s'assurera que le maître du sol permet les constructions projetées.

NOVEMBRE 2017

Echelles : 1/300e

41 PC 723 025 17

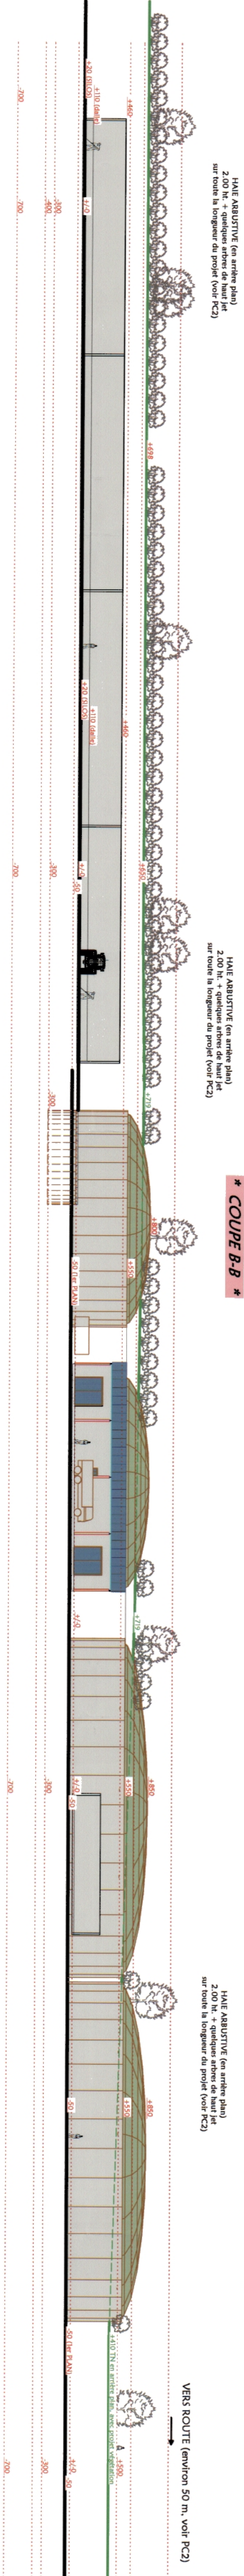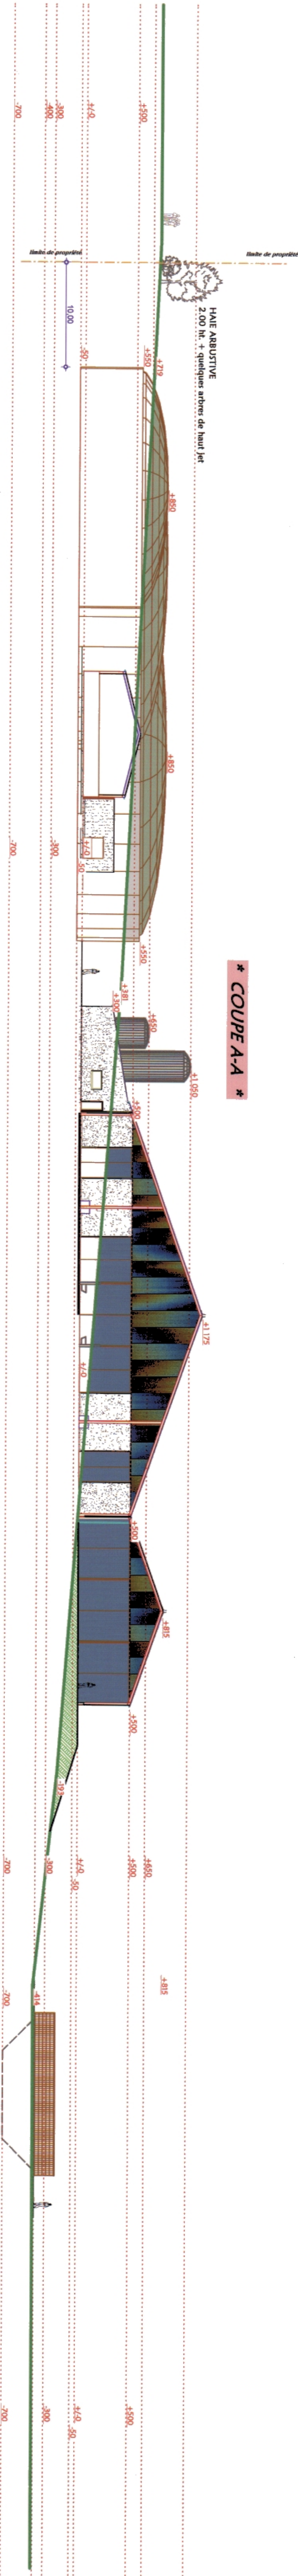

* PC 3 COUPES *

GAEC ROMAGNY
7 rue de Montloué
02340 SOIZE

Ech : 1/300ème

41 PC 723 025 17

REMARQUE :
Les réseaux sont donnés à titre indicatif,
et doivent impérativement être contrôlés par
l'entreprise adjudicataire des travaux.

VERS ROUTE (environ 50 m, voir PC2)