



ECO QUARTIER DE GUIGNICOURT

ZONE D'AMÉNAGEMENT CONCERTÉ MULTISITE DOSSIER DE CRÉATION

3. Plan de délimitation du périmètre de la Z.A.C.

Echelle : 1 / 2.000ème


Vo pour les zones à vocation de logement de la commune de Guignicourt et de ses communes limitrophes de création de Z.A.C.

Centre de la ville et agglomération (voir le plan de la commune)



LEGENDE :

- Limite communale
- Périmètre de la Z.A.C.

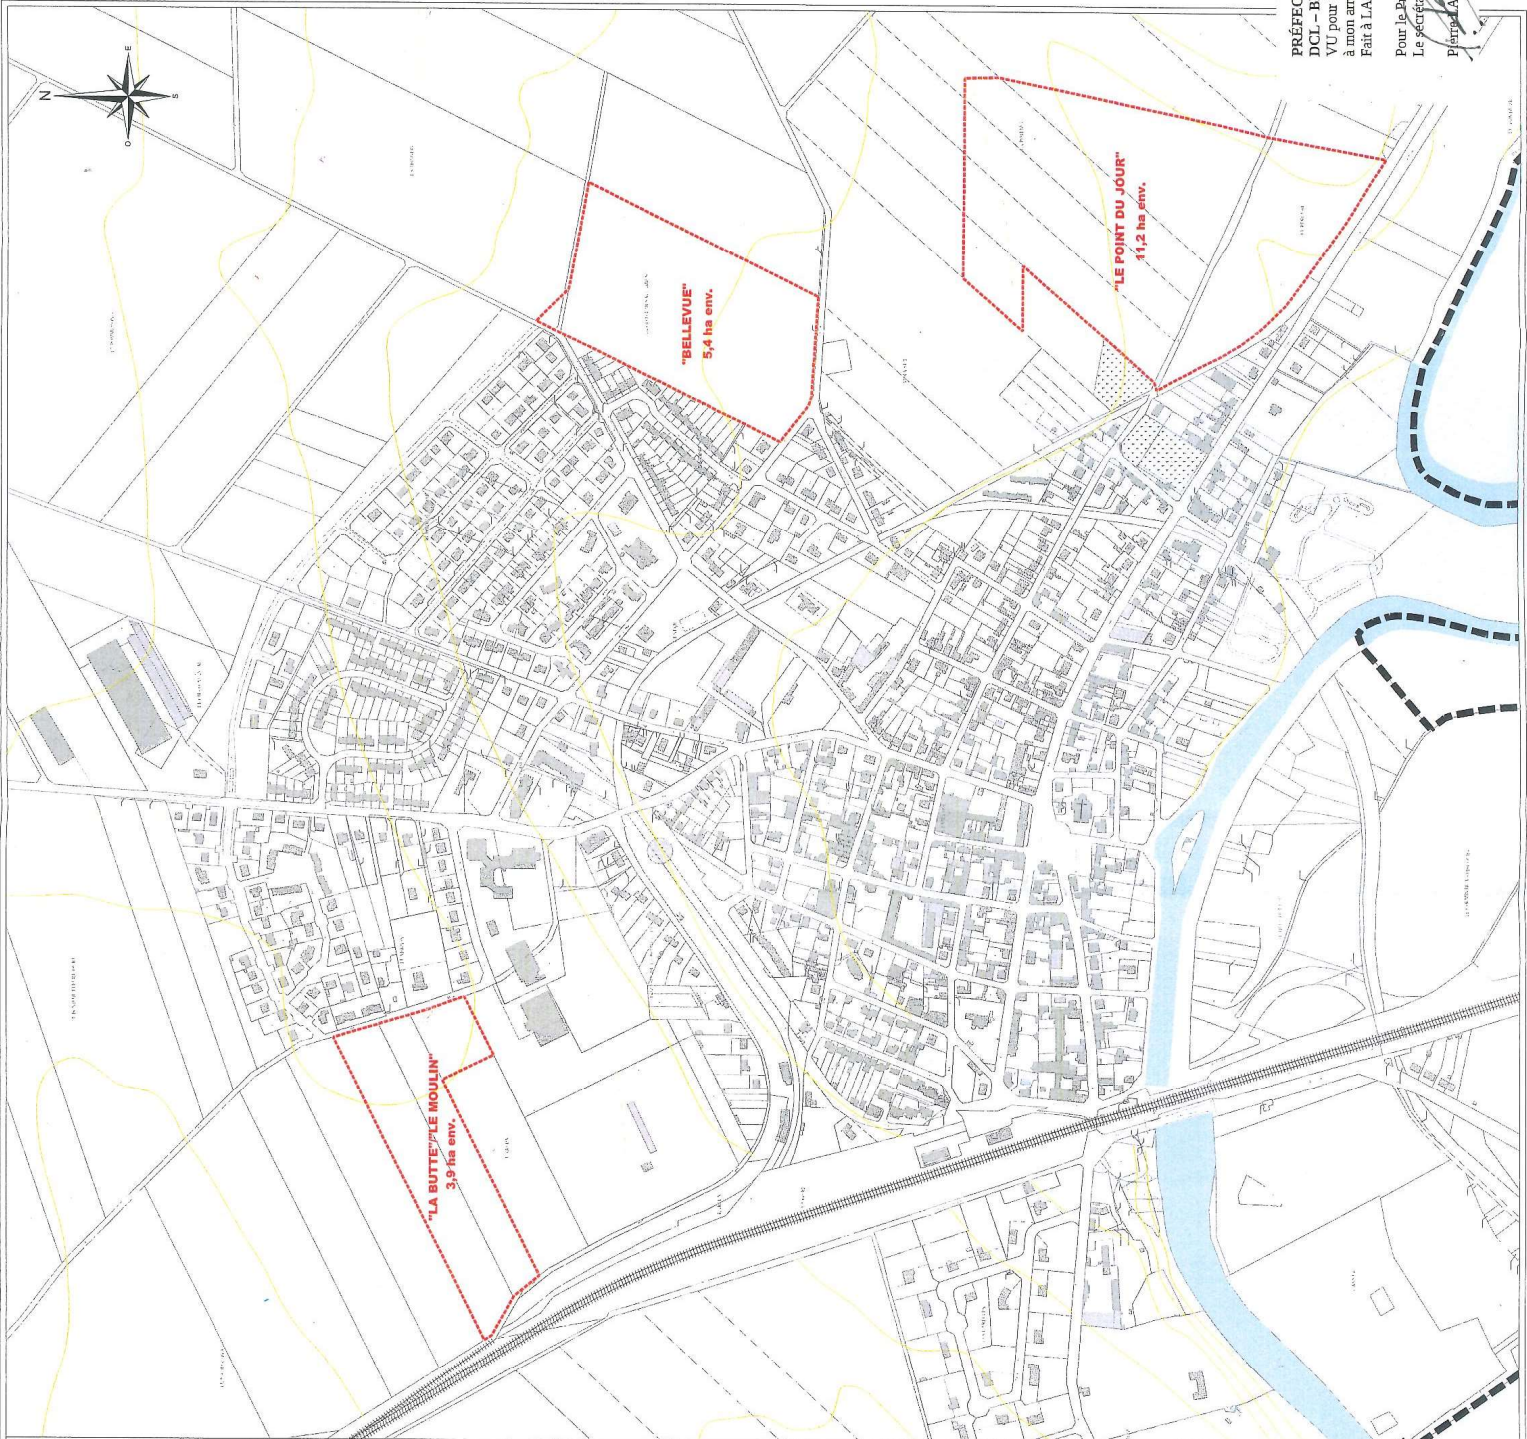

PRÉFECTURE DE L'AINES
 DCL - BRGE
 VU pour être annexé
 à mon arrêté en date de ce jour
 Fait à LAON, le **8 NOV. 2019**
 Pour le Préfet, et par délégation,
 Le secrétaire général
 Pierre ARREY