

## Plan de Prévention des Risques Inondation et Coulées de Boue sur les communes de Le Charmel Jaulgonne et Barzy sur Marne


Commune de Jaulgonne

Zonage Réglementaire

Vo pour être annexé  
à l'Arrêté du 25 Août 2011  
Pour le Préfet et par délégation,  
Le Chef de Service Adjoint



Echelle : 1/10 000

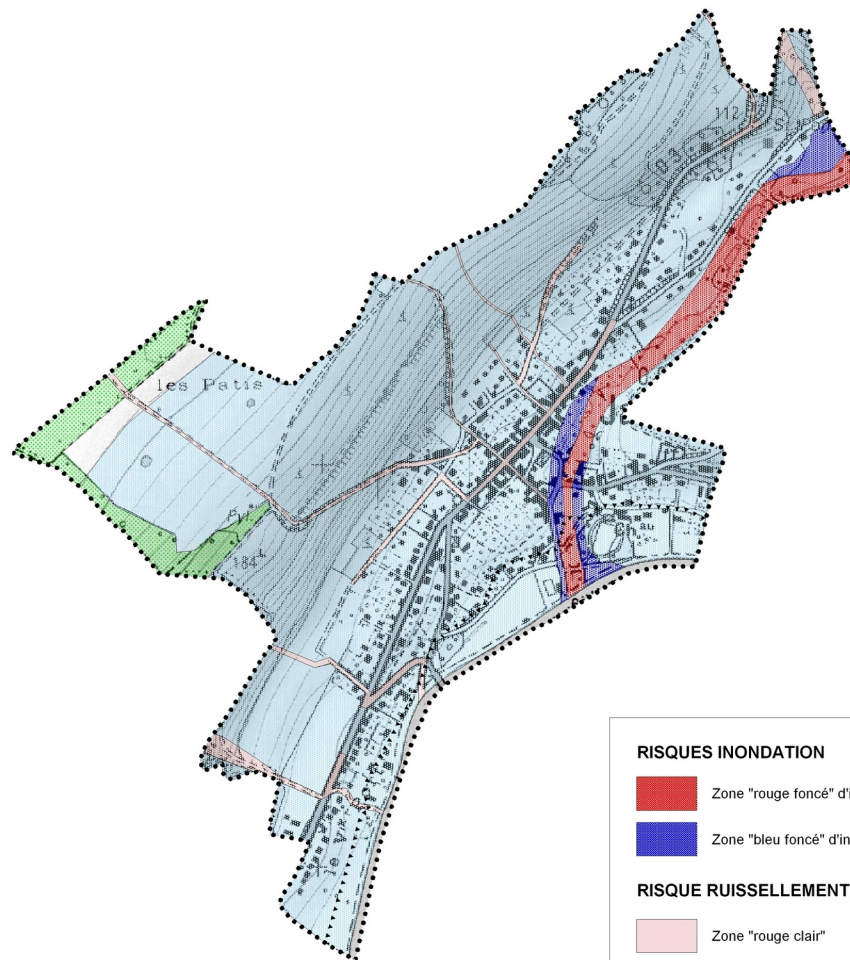

### RISQUES INONDATION

- Zone "rouge foncé" d'inondation par débordement de rû et de remontée de nappe
- Zone "bleu foncé" d'inondation par débordement de rû

### RISQUE RUISSELLEMENT, RAVINEMENT ET COULÉES DE BOUE

- Zone "rouge clair"
- Zone "bleu clair"

### ZONE NON DIRECTEMENT EXPOSÉE AUX RISQUES ÉTUDIÉS

- Zone "blanche"

### ESPACE NATUREL

- Zone Verte ZNIEFF type1  
Forêt de Ris, Valon de la Belle Aulne et Coteaux Périphériques

### EMPRISE PPR DEBORDEMENT DE LA MARNE (APPROUVÉ LE 16/11/07)

- Emprise du PPR débordement de la marne approuvé