


Département de l'Aisne

Plan de Prévention des Risques
Inondations et Coulées de boue du
bassin versant du Surmelin
Commune de Mézy-Moulins

Zonage réglementaire

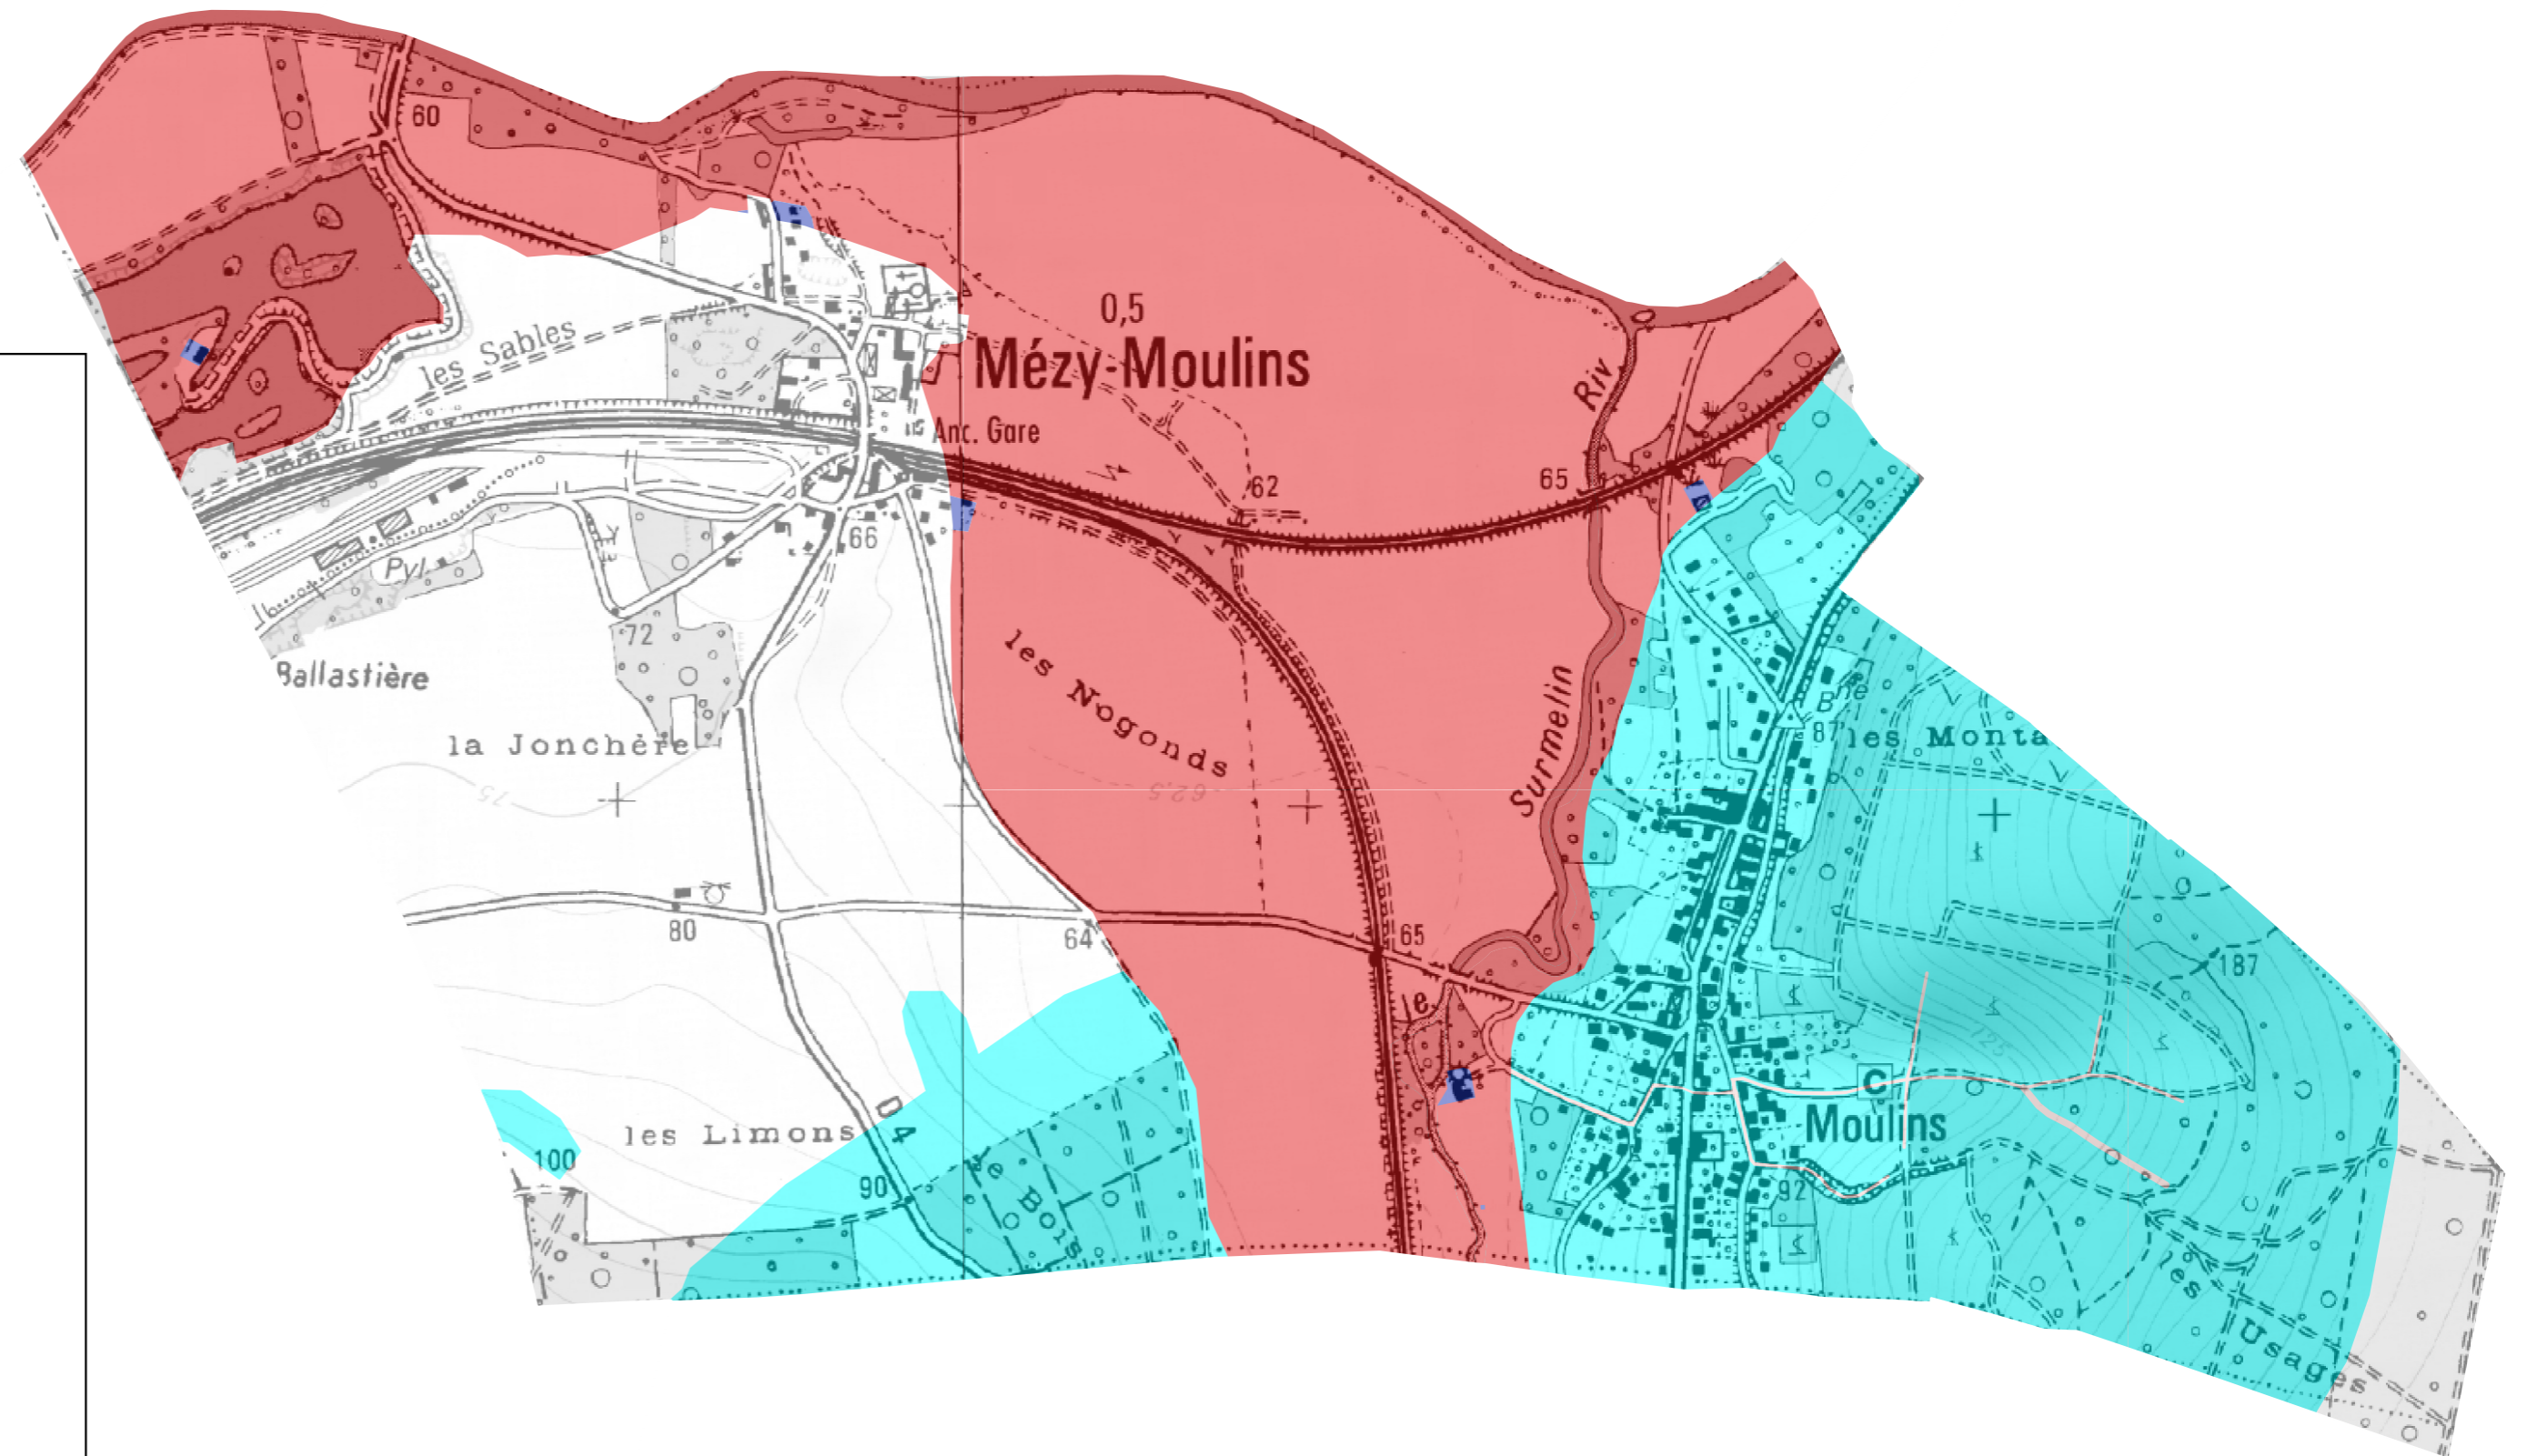

- Légende
- ZONE_BLEU_FONCE
 - ZONE_ROUGE_FONCE
 - ZONE_ROUGE_CLAIR
 - ZONE_BLEU_CLAIR
 - PROFIL_EN_TRAVERS

