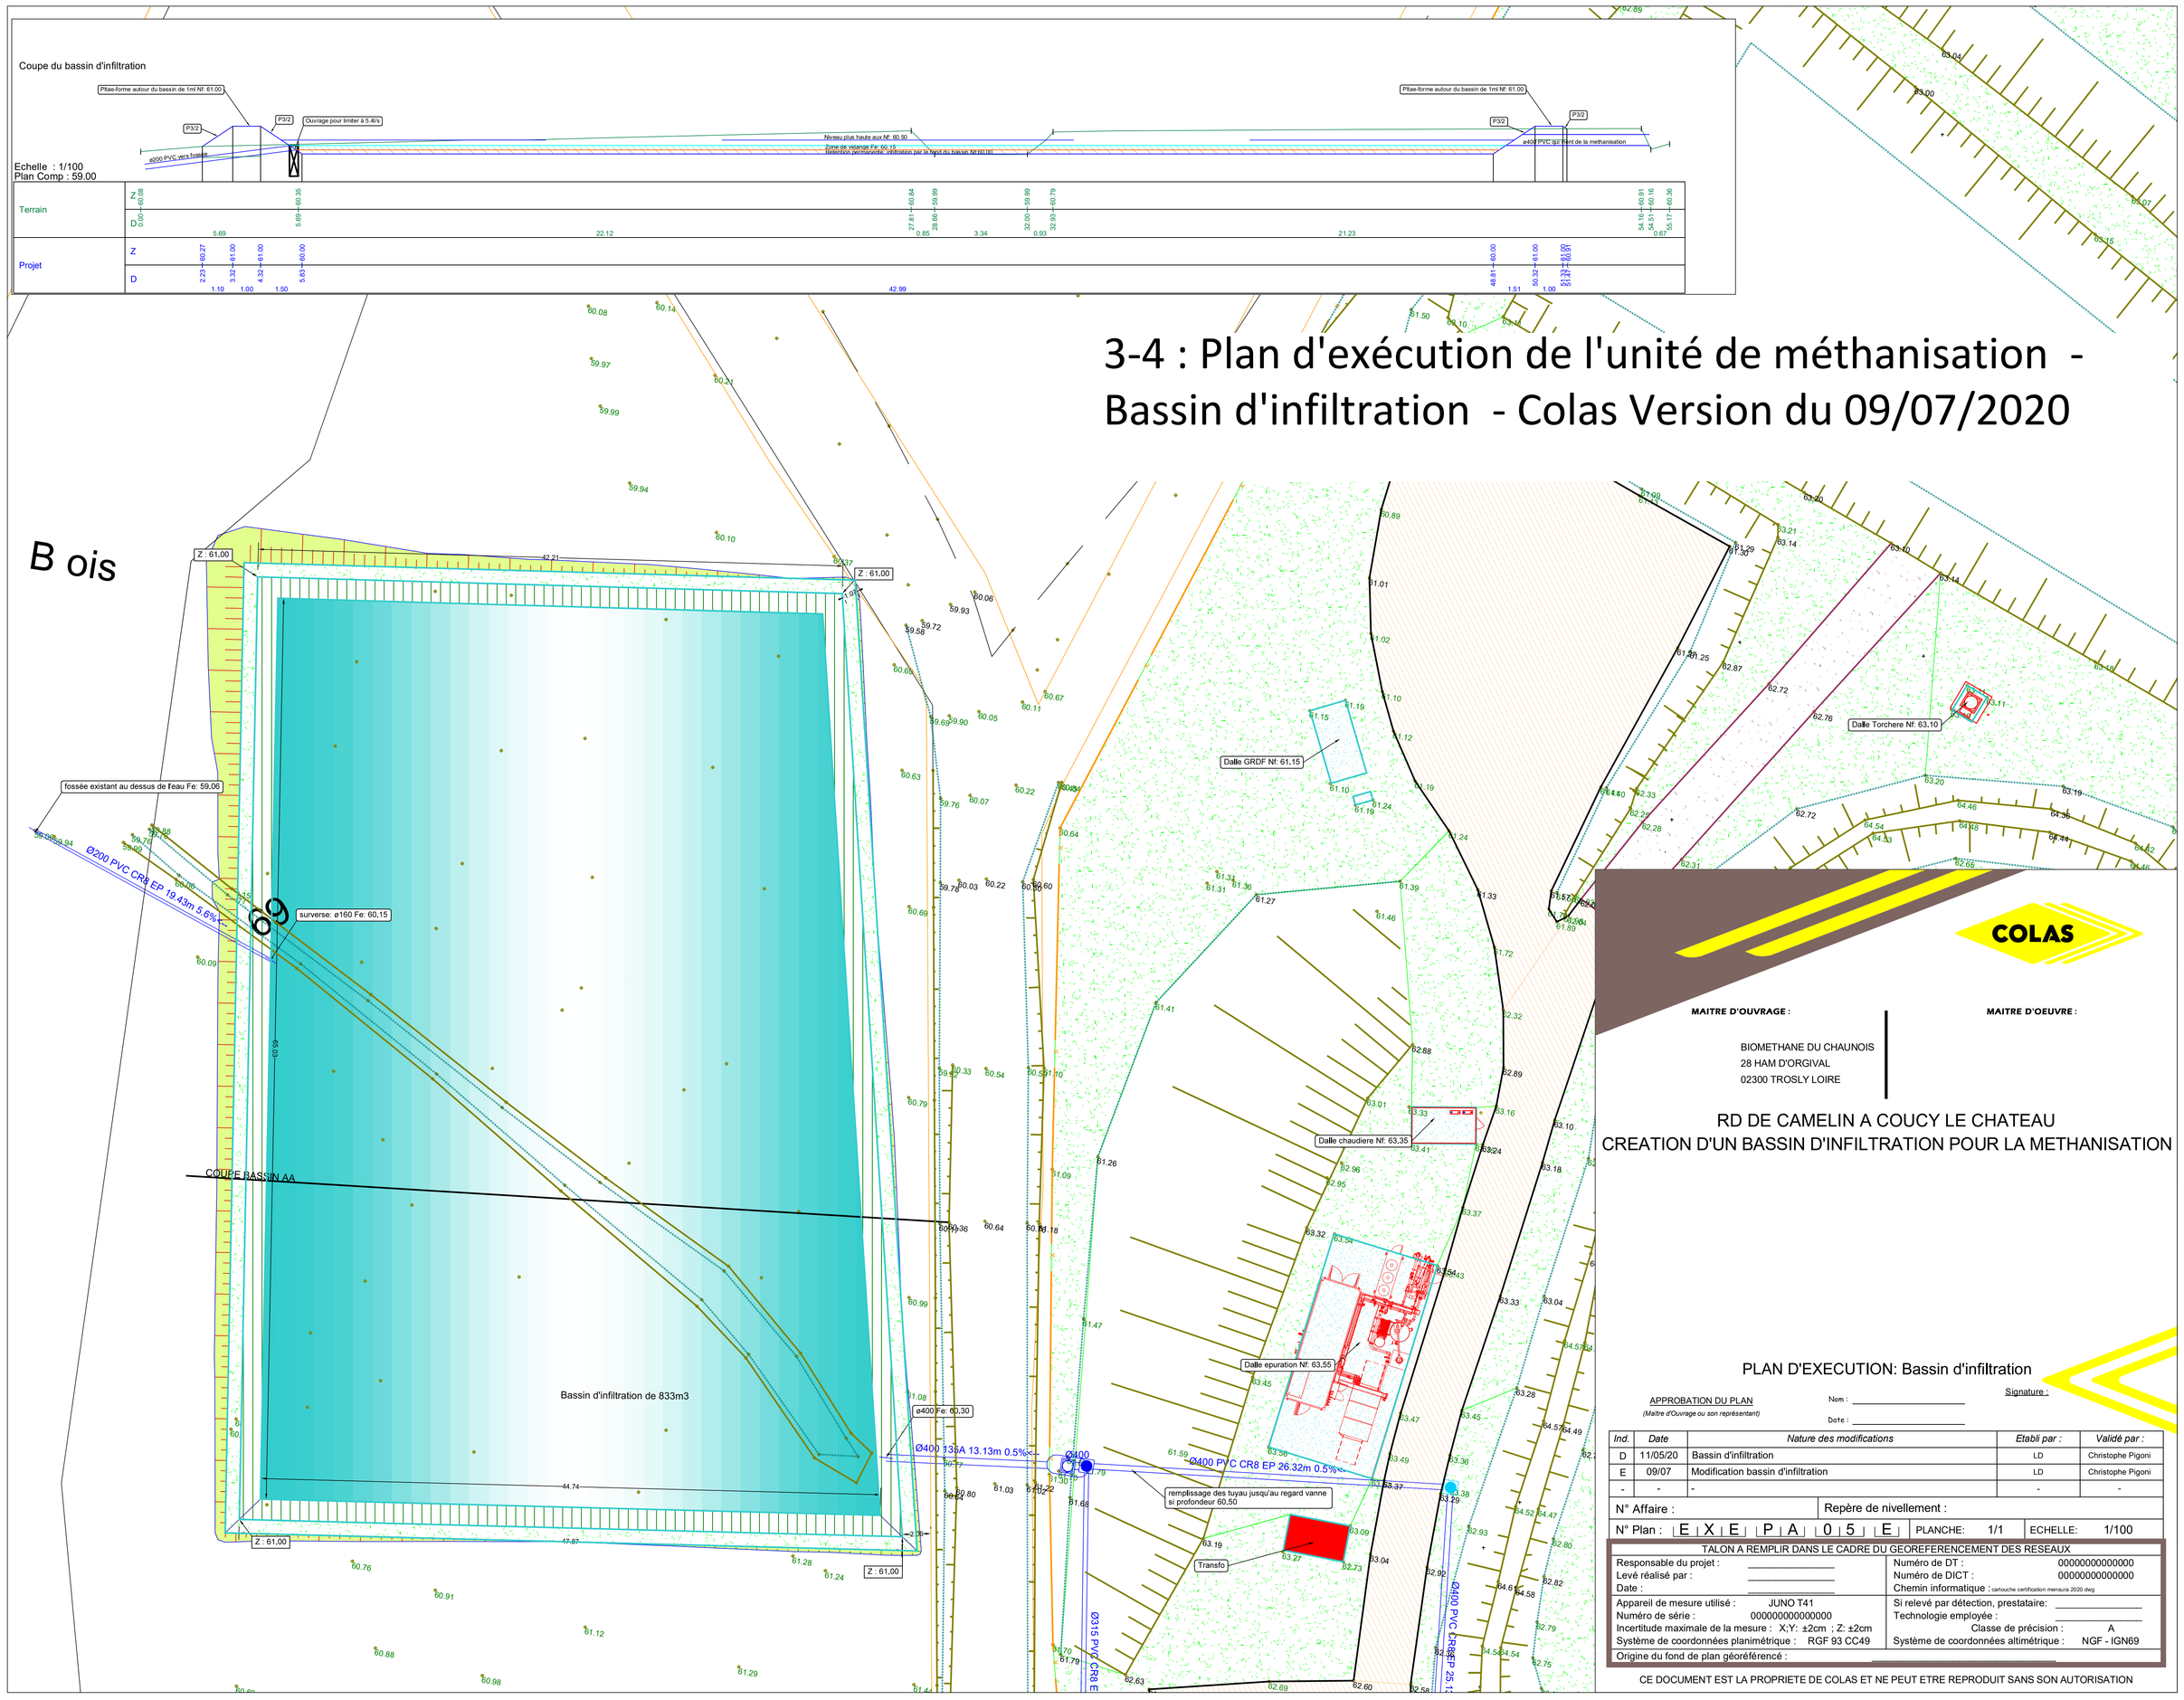

3-4 : Plan d'exécution de l'unité de méthanisation - Bassin d'infiltration - Colas Version du 09/07/2020

B ois

COLAS

MAITRE D'OUVRAGE :

BIOMETHANE DU CHAUNOIS
28 HAM D'ORGIVAL
02300 TROSLY LOIRE

MAITRE D'OEUVRE :

RD DE CAMELIN A COUCY LE CHATEAU
CREATION D'UN BASSIN D'INFILTRATION POUR LA METHANISATION

PLAN D'EXECUTION: Bassin d'infiltration

APPROBATION DU PLAN
(Maître d'Ouvrage ou son représentant)

Nom : _____ Signature :
Date : _____

Ind.	Date	Nature des modifications	Etabli par :	Validé par :
D	11/05/20	Bassin d'infiltration	LD	Christophe Pigoni
E	09/07	Modification bassin d'infiltration	LD	Christophe Pigoni
-	-	-	-	-

N° Affaire : | Repère de nivellement :

N° Plan : E X E P A 0 5 E | PLANCHE: 1/1 | ECHELLE: 1/100

TALON A REMPLIR DANS LE CADRE DU GEOREFERENCEMENT DES RESEAUX

Responsable du projet : _____	Numéro de DT : 00000000000000
Levé réalisé par : _____	Numéro de DICT : 00000000000000
Date : _____	Chemin informatique : cartouche certification mesnure 2020.dwg
Appareil de mesure utilisé : JUNO T41	Si relevé par détection, prestataire: _____
Numéro de série : 000000000000000	Technologie employée : _____
Incertitude maximale de la mesure : X;Y: ±2cm ; Z: ±2cm	Classe de précision : A
Système de coordonnées planimétrique : RGF 93 CC49	Système de coordonnées altimétrique : NGF - IGN69
Origine du fond de plan géoréférencé :	

CE DOCUMENT EST LA PROPRIETE DE COLAS ET NE PEUT ETRE REPRODUIT SANS SON AUTORISATION