


## Plan de Prévention des Risques Inondations et Coulées de Boue

### Vallée de l'Aisne entre Montigny-Lengrain et Evergnicourt

#### Secteur Aisne Aval entre Montigny-Lengrain et Sermoise

#### Commune de Vauxbuin

#### Projet de Zonage Réglementaire

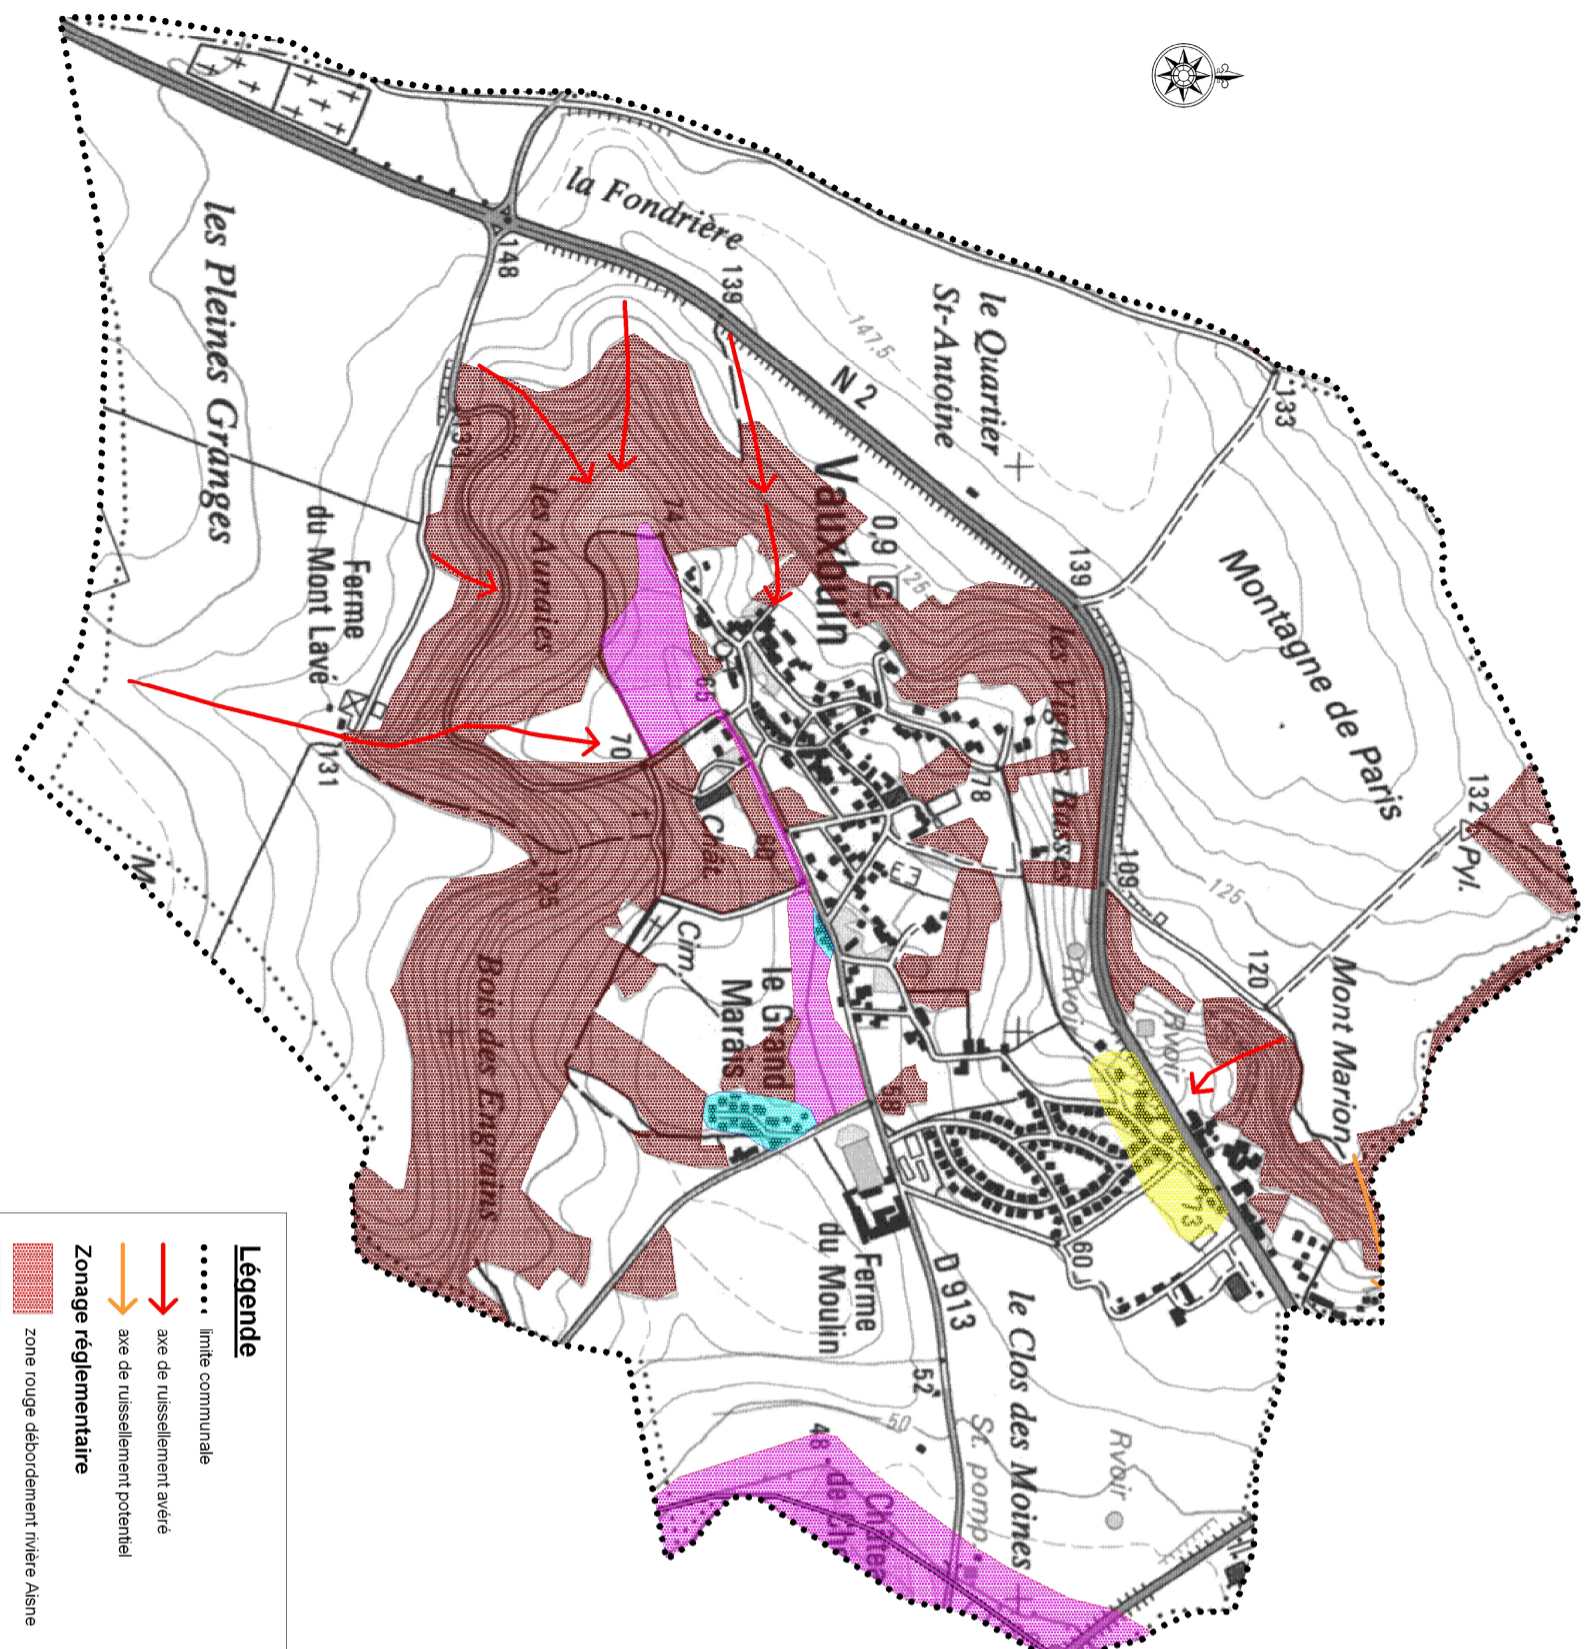

Légende	
.....	limite communale
→	axe de ruissellement avéré
→	axe de ruissellement potentiel
Zonage réglementaire	
[Red hatched]	zone rouge débordement rivière Aisne
[Orange hatched]	zone rouge débordement de ru
[Orange]	zone orange
[Blue hatched]	zone bleue débordement rivière Aisne
[Cyan hatched]	zone bleue débordement de ru
[Cyan]	espace à préserver
[Yellow]	ruissellement et coulées de boue



Liberté • Égalité • Fraternité  
RÉPUBLIQUE FRANÇAISE  
PRÉFECTURE DE L'AISNE  
direction départementale  
de l'équipement

Date : Avril 2008  
Copyright : SUTS 2005  
Cartographie : SPPRP  
Logo d'état de l'aisne / Zonage réglementaire / Vauxbuin.vor

Pour le Préfet et par délégation,  
Le chef du SUTS D.F.C.

*Patriek FRASSEMONT*  
Le 24 AVR. 2008

*Mon le 24 AVR. 2008  
Vos pour être annexé  
à l'arrêté en date  
de ce jour.*

Echelle : 1/10 000