



# PRÉFET DE L' AISNE

*Liberté  
Égalité  
Fraternité*

Arrêté préfectoral n°2023/055 de modification des prescriptions générales au bénéfice de Monsieur FERÉZ Benoît pour la réalisation d'un silo supplémentaire à moins de 100 mètres de tiers sur le territoire de la commune de FONTAINE LES VERVINS.

**Le Préfet de l'Aisne,**  
Chevalier de la Légion d'honneur  
Chevalier de l'Ordre national du Mérite

**VU** la directive 91/676/CEE du Conseil des communautés européennes du 12 décembre 1991 concernant la protection des eaux contre la pollution par les nitrates à partir de sources agricoles ;

**VU** la directive 2010/75/UE du 24 novembre 2010 relative aux émissions industrielles, à la prévention et à la réduction intégrées de la pollution ;

**VU** le code de l'environnement et notamment le livre V ;

**VU** le décret du Président de la République en date du 26 mai 2021 nommant Monsieur Thomas CAMPEAUX, Préfet de l'Aisne ;

**VU** l'arrêté ministériel du 23 janvier 1997 relatif à la limitation des bruits émis dans l'environnement des installations classées ;

**VU** l'arrêté ministériel modifié du 19 décembre 2011 relatif au programme d'actions national à mettre en œuvre dans les zones vulnérables afin de réduire la pollution des eaux par les nitrates d'origine agricole ;

**VU** l'arrêté ministériel du 27 décembre 2013 modifié relatif aux prescriptions générales applicables aux installations classées pour la protection de l'environnement soumises à déclaration sous les rubriques n° 2101, n°2102 et n°2111 ;

**VU** l'arrêté du Préfet de région en vigueur établissant le référentiel régional de mise en œuvre de l'équilibre de la fertilisation azotée pour la région des Hauts de France pris en application de l'arrêté ministériel du 19 décembre 2011 ;

**VU** l'arrêté préfectoral en vigueur relatif au programme d'actions à mettre en œuvre dans la région Hauts de France en vue de la protection des eaux contre la pollution par les nitrates d'origine agricole ;

**VU** l'arrêté préfectoral en date du 15 février 2023 donnant délégation de signature, à M. Alain NGOUOTO, sous-préfet, secrétaire général de la préfecture de l'Aisne, à M. Damien TOURNEMIRE, sous-préfet, directeur de cabinet du préfet de l'Aisne, à Mme Corinne MINOT, sous-préfète de l'arrondissement de Saint-Quentin, aux directeurs, chefs de bureau et agents de la préfecture de l'Aisne ;

**VU** le récépissé de déclaration délivré le 2 août 1994, au GAEC FERREZ PÈRE ET FILS, pour l'exploitation d'un élevage bovin laitier sur paille-litière d'une capacité d'accueil de 45 vaches laitières, situé 58 Hameau de la Chaussée, au lieu-dit « Le Fossé Bourdon », sur le territoire de la commune de FONTAINE LES VERVINS ;

**VU** le récépissé de déclaration délivré le 27 juillet 1998, à l'EARL HERVE FERREZ, pour le transfert des activités précitées du GAEC FERREZ PÈRE ET FILS à son profit ;

**VU** l'arrêté préfectoral de dérogation de distance n° IC/2011/044 délivré le 22 mars 2011 à l'EARL HERVE FERREZ pour l'exploitation d'un élevage de 99 vaches laitières avec les extensions de bâtiments à usage de stabulations et la réalisation d'une fosse en béton enterrée, situés à moins de 100 mètres des tiers sur le territoire de la commune de FONTAINE LES VERVINS au 58 Hameau de la Chaussée ;

**VU** la preuve de dépôt n° A-0-G4YMA4DR8 délivrée à Monsieur FERREZ Benoît le 29 janvier 2020 suite à sa déclaration de la reprise de l'exploitation susvisée ;

**VU** la preuve de dépôt n° A-2-OCDWAQL0M délivrée à Monsieur FERREZ Benoît le 30 septembre 2022 suite à sa déclaration d'un stockage de paille et de fourrage d'un volume de 2 500 m<sup>3</sup> sur le site de l'exploitation susvisée ;

**VU** la preuve de dépôt n° A-2-KNNDZ9WC6B délivrée à Monsieur FERREZ Benoît le 14 novembre 2022 suite à sa déclaration pour un projet de réalisation d'un silo supplémentaire avec une demande à bénéficier de la modification de certaines des prescriptions applicables en matière de distance par rapport aux tiers ;

**VU** la demande d'avis transmise à la commune concernée le 5 décembre 2022 et l'absence d'avis défavorable ;

**VU** le rapport et l'avis de l'inspection des installations classées du 1<sup>er</sup> février 2023 ;

**VU** le projet d'arrêté préfectoral transmis à Monsieur Benoît FERREZ en date du 23 février 2023 ;

**CONSIDÉRANT** que l'exploitant n'a pas émis d'observations dans le délai imparti sur le projet d'arrêté préfectoral qui lui a été transmis ;

**CONSIDÉRANT** que cette installation est soumise à déclaration au titre de la rubrique n°2101-2c (vaches laitières) et n°1530-2 (stockage de paille et de fourrage) de la nomenclature des installations classées pour la protection de l'environnement ;

**CONSIDÉRANT** que l'article R. 512-52 du code de l'environnement prévoit que si le déclarant veut obtenir la modification de certaines des prescriptions applicables à l'installation, il adresse une demande au préfet qui statue par arrêté ;

**CONSIDÉRANT** que le pétitionnaire a demandé à pouvoir déroger aux dispositions de l'article 2.1 de l'annexe I de l'arrêté ministériel du 27 décembre 2013 susvisé qui prévoient l'implantation des bâtiments d'élevage et de leurs annexes à au moins 100 mètres des habitations ou locaux habituellement occupés par des tiers ainsi que des zones destinées à l'habitation par des documents d'urbanisme opposables aux tiers ;

**CONSIDÉRANT** que l'étude sonore ne révèle pas de dépassement ;

**CONSIDÉRANT** que des mesures compensatoires visant à réduire les nuisances ont été présentées ;

**CONSIDÉRANT** que la totalité du département de l'Aisne est classée en zone vulnérable et qu'aucune zone n'est en excédent structurel ;

**CONSIDÉRANT** que les intérêts mentionnés à l'article L 211-1 du code de l'environnement pour la gestion équilibrée et durable de la ressource en eau sont préservés ;

**CONSIDÉRANT** que les intérêts mentionnés à l'article L 511-1 du code de l'environnement sont préservés notamment pour la commodité du voisinage, la santé, la sécurité, la salubrité publiques et la protection de la nature et de l'environnement ;

**Sur** proposition du directeur départemental des territoires et du directeur départemental de la protection des populations ;

## **ARRÊTE**

### **ARTICLE 1**

Monsieur FERREZ Benoît est autorisé à réaliser un silo supplémentaire à moins de 100 mètres des tiers sur le territoire de la commune de FONTAINE LES VERVINS.

### **ARTICLE 2**

L'élevage est situé, installé et exploité conformément aux plans et dossiers déposés en préfecture et sous réserve du présent arrêté.

Toute transformation dans l'état des lieux ou toute modification de l'installation ou de son mode d'utilisation devra être portée à la connaissance du Préfet avant sa réalisation.

### **ARTICLE 3**

Les mesures compensatoires sont les suivantes :

- L'implantation du nouveau silo accolée aux existants permettra de réduire l'impact visuel mais également l'impact sonore en limitant les déplacements des engins lors de la distribution de l'alimentation des bovins et en évitant de créer une nouvelle zone d'accès.

### **ARTICLE 4 :**

Les conditions définies, ci-dessus, pourront être modifiées ou complétées si la protection des intérêts mentionnés aux articles L 211-1 et L 511-1 du code de l'environnement le nécessite.

## **ARTICLE 5 :**

Le présent arrêté est soumis à un contentieux de pleine juridiction.

Il ne peut être déféré qu'au Tribunal administratif d'Amiens, 14 rue Lemerchier 80011 AMIENS CEDEX 1 :

- par les tiers, personnes physiques ou morales, les communes intéressées ou leurs groupements, en raison des inconvénients ou des dangers que le fonctionnement de l'installation présente pour les intérêts mentionnés à l'article L. 511-1 du code de l'environnement, dans un délai de quatre mois à compter du premier jour de la publication ou de l'affichage de la décision.

Le délai court à compter de la dernière formalité accomplie. Si l'affichage constitue cette dernière formalité, le délai court à compter du premier jour d'affichage de la décision.

- par les demandeurs ou exploitants, dans un délai de deux mois à compter de la date à laquelle la décision leur a été notifiée.

Le tribunal administratif peut être saisi par l'application Télérecours citoyen accessible sur le site [www.telerecours.fr](http://www.telerecours.fr)

Les tiers qui n'ont acquis ou pris à bail des immeubles ou n'ont élevé des constructions dans le voisinage d'une installation classée que postérieurement à l'affichage ou à la publication de l'acte portant autorisation ou enregistrement de cette installation ou atténuant les prescriptions primitives ne sont pas recevables à déférer ledit arrêté à la juridiction administrative.

## **ARTICLE 6 :**


Conformément aux dispositions de l'article R 512-49 du code de l'environnement, une copie du présent arrêté sera adressée à la mairie de FONTAINE LES VERVINS et sera mise à disposition sur le site Internet de la préfecture pour une durée de trois ans.

## **ARTICLE 7 :**

Le secrétaire général de la Préfecture de l'Aisne, le sous-préfet de l'arrondissement de Vervins, le directeur départemental des territoires de l'Aisne, le directeur départemental de la protection des populations de l'Aisne, la délégation territoriale de l'agence régionale de santé, sont chargés, chacun en ce qui le concerne, de l'exécution du présent arrêté qui sera notifié à Monsieur Benoît FERREZ et dont une copie sera transmise à la mairie de la commune de FONTAINE LES VERVINS.

Fait à Laon, le **21 MARS 2023**

Pour le Préfet, et par délégation,  
Le Secrétaire Général,

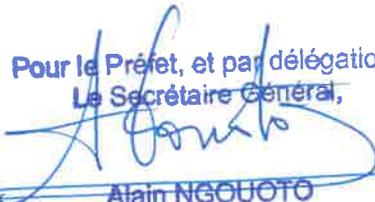  
Alain NGOUOTO

Département  
AISNE

Commune :  
FONTAINE LES VERVINS

DIRECTION GÉNÉRALE DES FINANCES PUBLIQUES

EXTRAIT DU PLAN CADASTRAL

Plan de situation  
Ferey Benoit

Le plan visualisé sur cet extrait est géré  
par le centre des impôts foncier suivant :  
HIRSON  
Cité Administrative Rue Marcel Bleuet  
02016  
02016 LAON Cedex  
tél. 03 23 26 28 60 -fax  
sdif.laon@dgfip.finances.gouv.fr

Section : ZN  
Feuille : 000 ZN 01

Échelle d'origine : 1/2000  
Échelle d'édition : 1/2000


Date d'édition : 24/10/2022  
(fuseau horaire de Paris)

Coordonnées en projection : RGF93CC49  
©2022 Direction Générale des Finances  
Publiques

- Projet
- Limite de propriété
- Tiers
- Cours d'eau

Cet extrait de plan vous est délivré par :

cadastre.gouv.fr

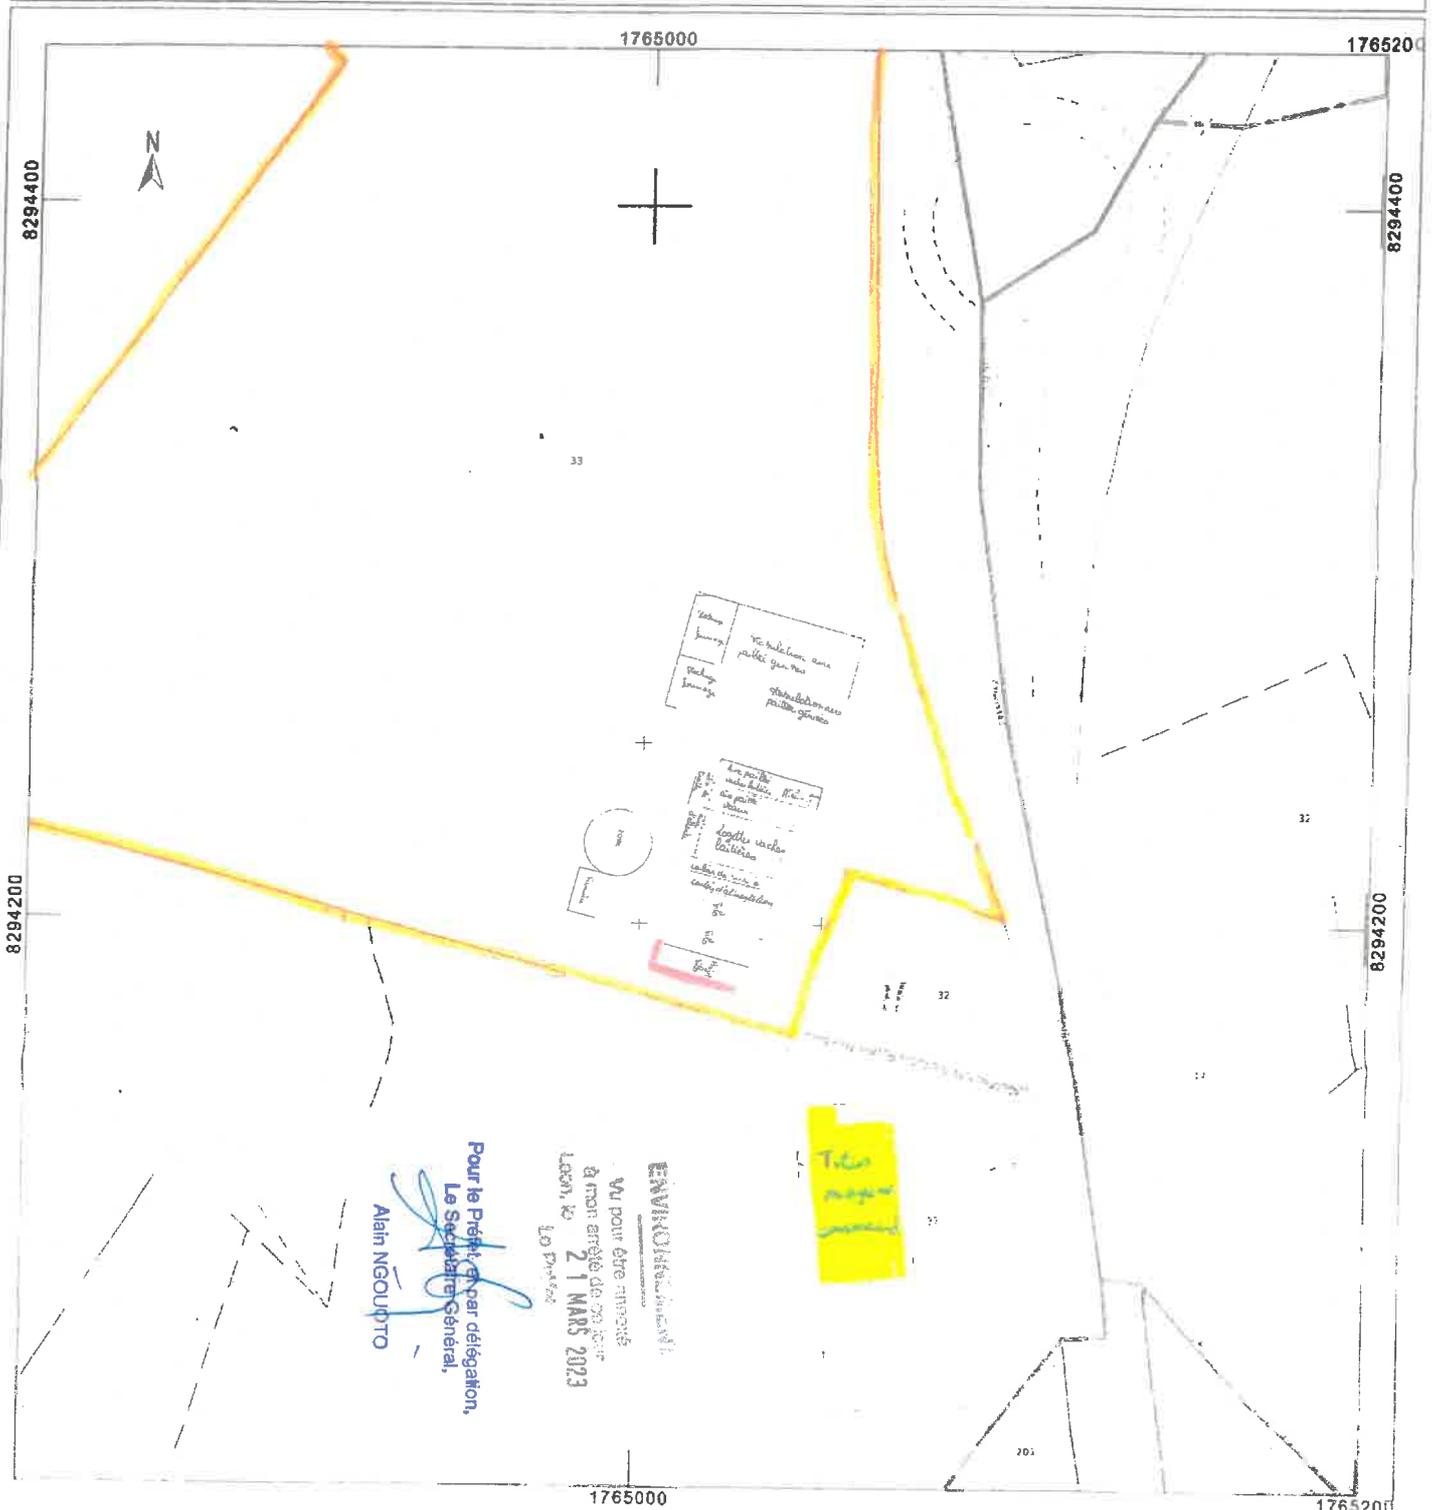

Département : AISNE

Commune : FONTAINE LES VERVINS

EXTRAIT DU PLAN CADASTRAL

Ferrey Benoît

Plan de masse

Le plan visualisé sur cet extrait est géré par le centre des impôts foncier suivant : HIRSON Cité Administrative Rue Marcel Bleuet 02016 02016 LAON Cedex tél. 03 23 26 28 60 -fax sdif.laon@dgfip.finances.gouv.fr

Section : ZN  
Feuille : 000 ZN 01

Échelle d'origine : 1/2000  
Échelle d'édition : 1/500


Date d'édition : 13/10/2022  
(fuseau horaire de Paris)

Coordonnées en projection : RGF93CC49  
©2022 Direction Générale des Finances Publiques

- Projet
- Limite de propriété
- Tiers
- Cours d'eau

Cet extrait de plan vous est délivré par

cadastre.gouv.fr

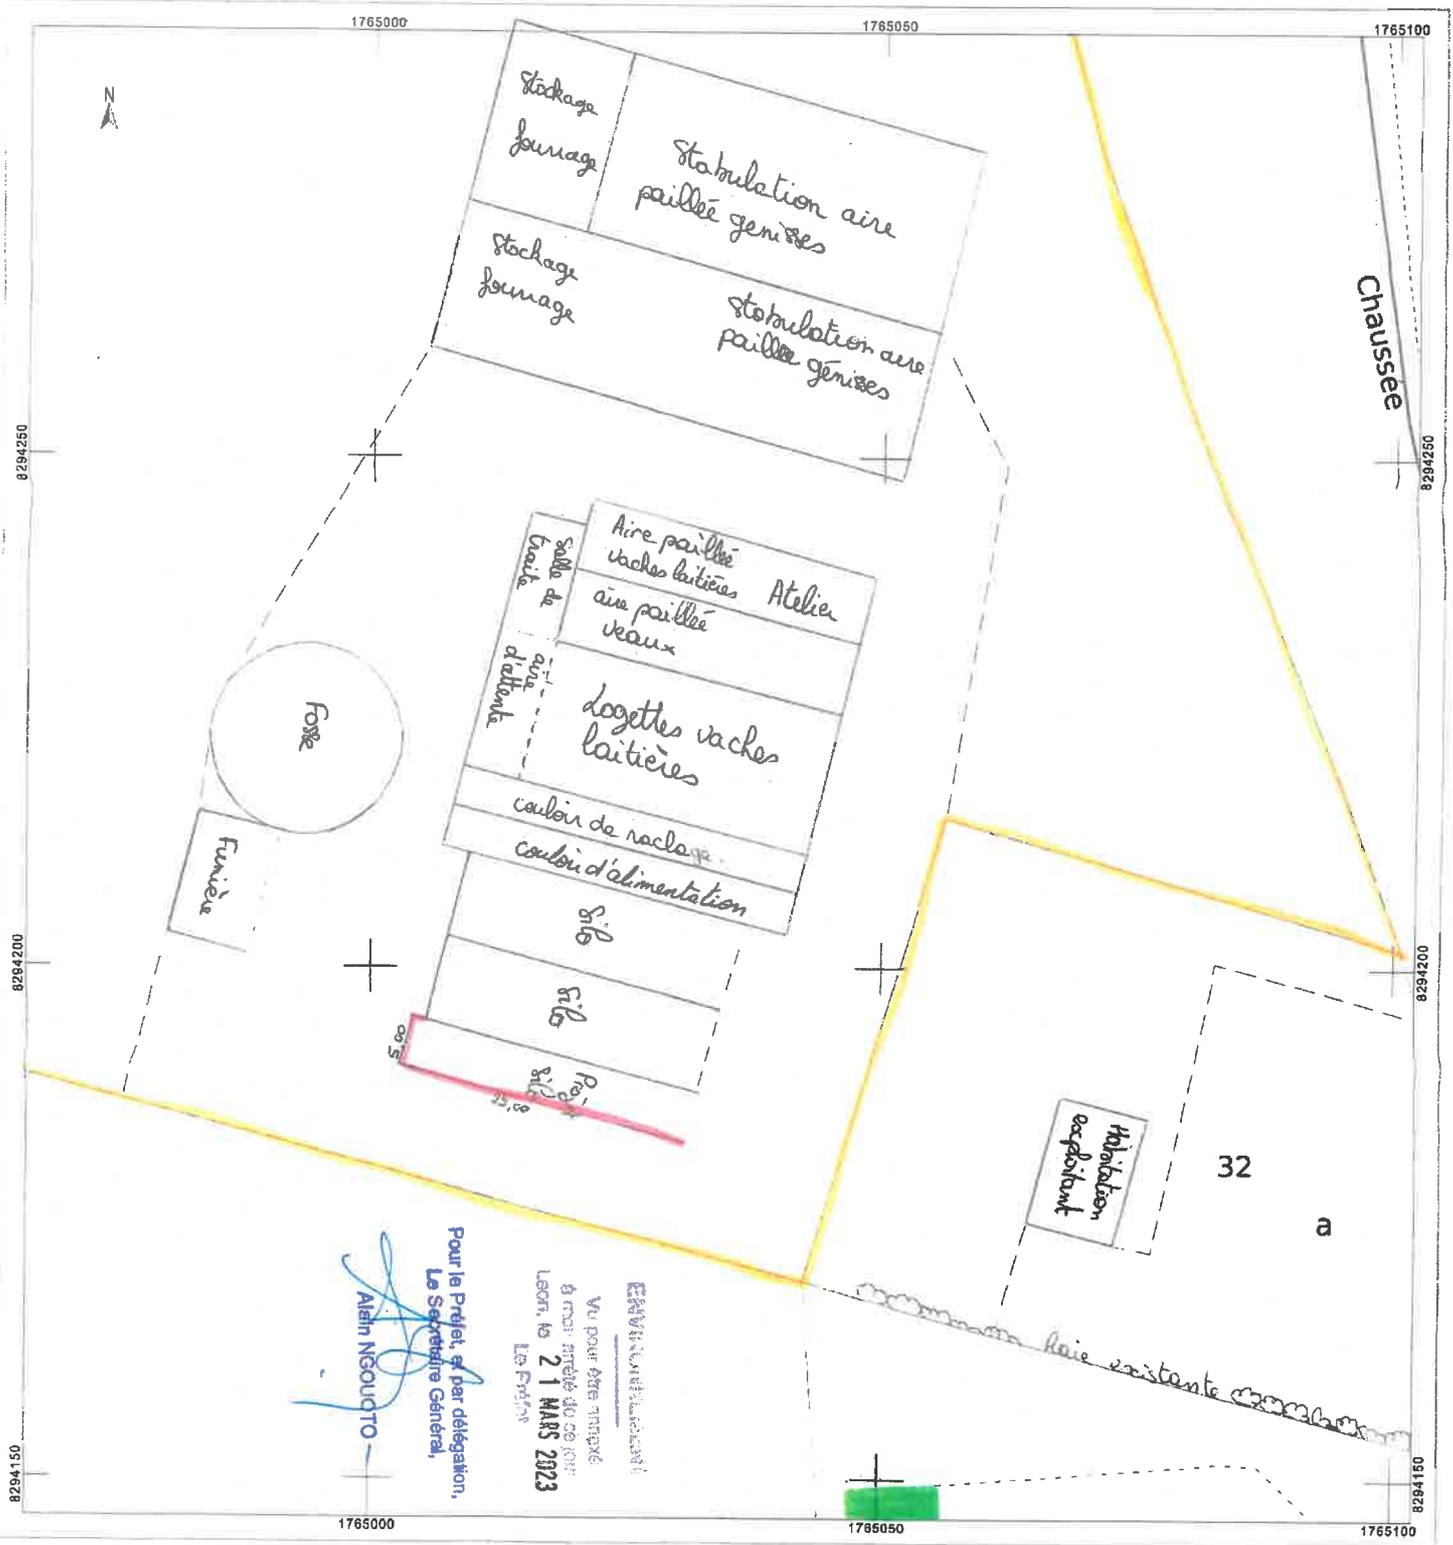

Pour le Préfet, et par délégation,  
Le Secrétaire Général,  
Aïshin NGOUNTO

ENVISAGÉ ET VALIDÉ  
Vu pour être annexé  
à mon arrêté du 20  
Le 21 MARS 2023  
Le Préfet

Administration  
existant

32

a

Aire existante