

**Plan de Prévention des Risques  
Inondations et Coulées de Boue  
Reuilly-Sauvigny et  
Courtemont-Varennes**

**Zonage réglementaire**

Vu pour être annexé  
à l'arrêté du 24/05/2012.


Pour le Préfet de la Région Ile-de-France,  
Le Maire de Courtemont-Varennes



Philippe RASSEMENT

Date: avril 2012  
Copyright IGN Scan25  
document: PPR-PPR-COURTEMONT\_ZONAGE\_REGLEMENTAIRE

Echelle : 1/10000

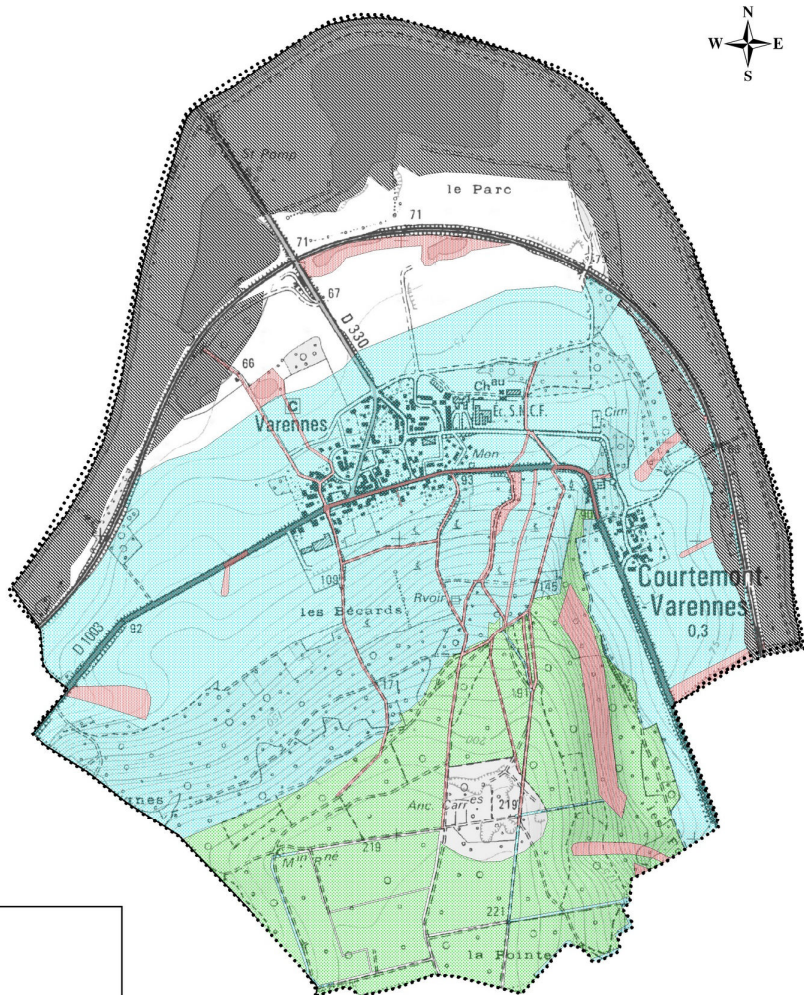

**LÉGENDE DU PPR**

**RISQUES PRÉSENTS**

- Zone rouge, ruissellement, ravinement et coulées de boue et inondation
- Zone bleue, ruissellement, ravinement et coulées de boue

**ZONE NON DIRECTEMENT EXPOSÉE AUX RISQUES ÉTUDIÉS**

- Zone blanche

**ESPACE NATUREL**

- Zone verte

**EMPRISE PPR DÉBOREMENT DE LA MARNE (APPROUVÉ LE 16/11/07)**

- Emprise du PPR débordement de la Marne

**LIMITE COMMUNALE**

- Limite communale