

## Plan de Prévention des Risques Inondations et Coulées de Boue de Charly Villiers St Denis

Commune de Coupru


Zone Réglementaire

Vu pour être annexé à  
l'arrêté du 28 DEC. 2012



Pierre BAYLE

Echelle : 1/10000

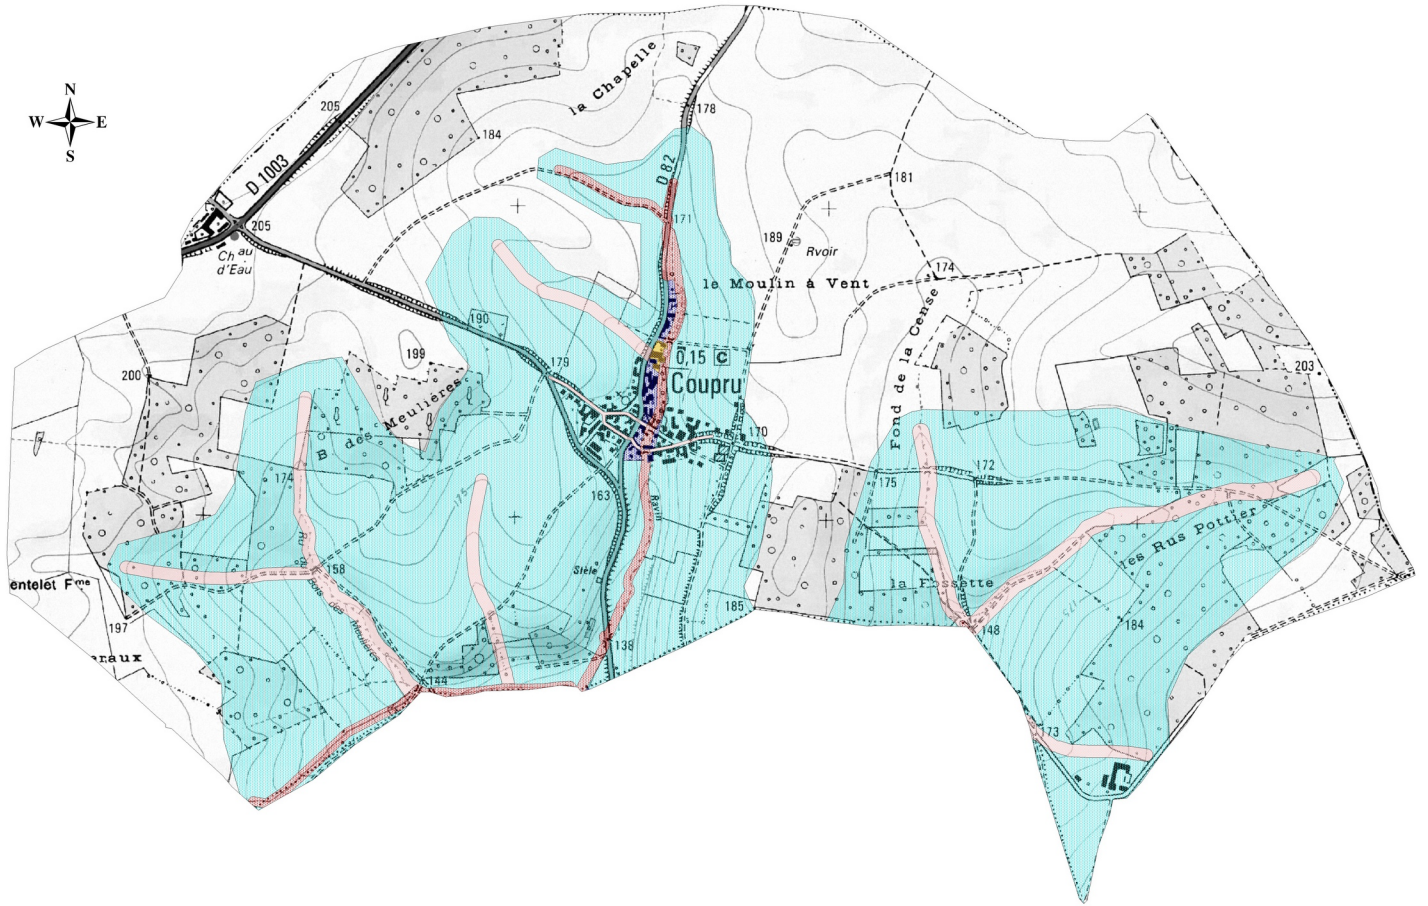

### RISQUES INONDATION

- Zone "rouge foncé" d'inondation par débordement de rû
- Zone "bleu foncée" d'inondation par débordement de rû
- Zone "orange"

### RISQUE RUISSELLEMENT, RAVINEMENT ET COULÉES DE BOUE

- Zone "rouge clair"
- Zone "bleu clair"
- Zone "orange"