

## Plan de Prévention des Risques Inondations et Coulées de Boue de Charly Villiers St Denis

Commune de Crouttes sur Marne

Zone Réglementaire

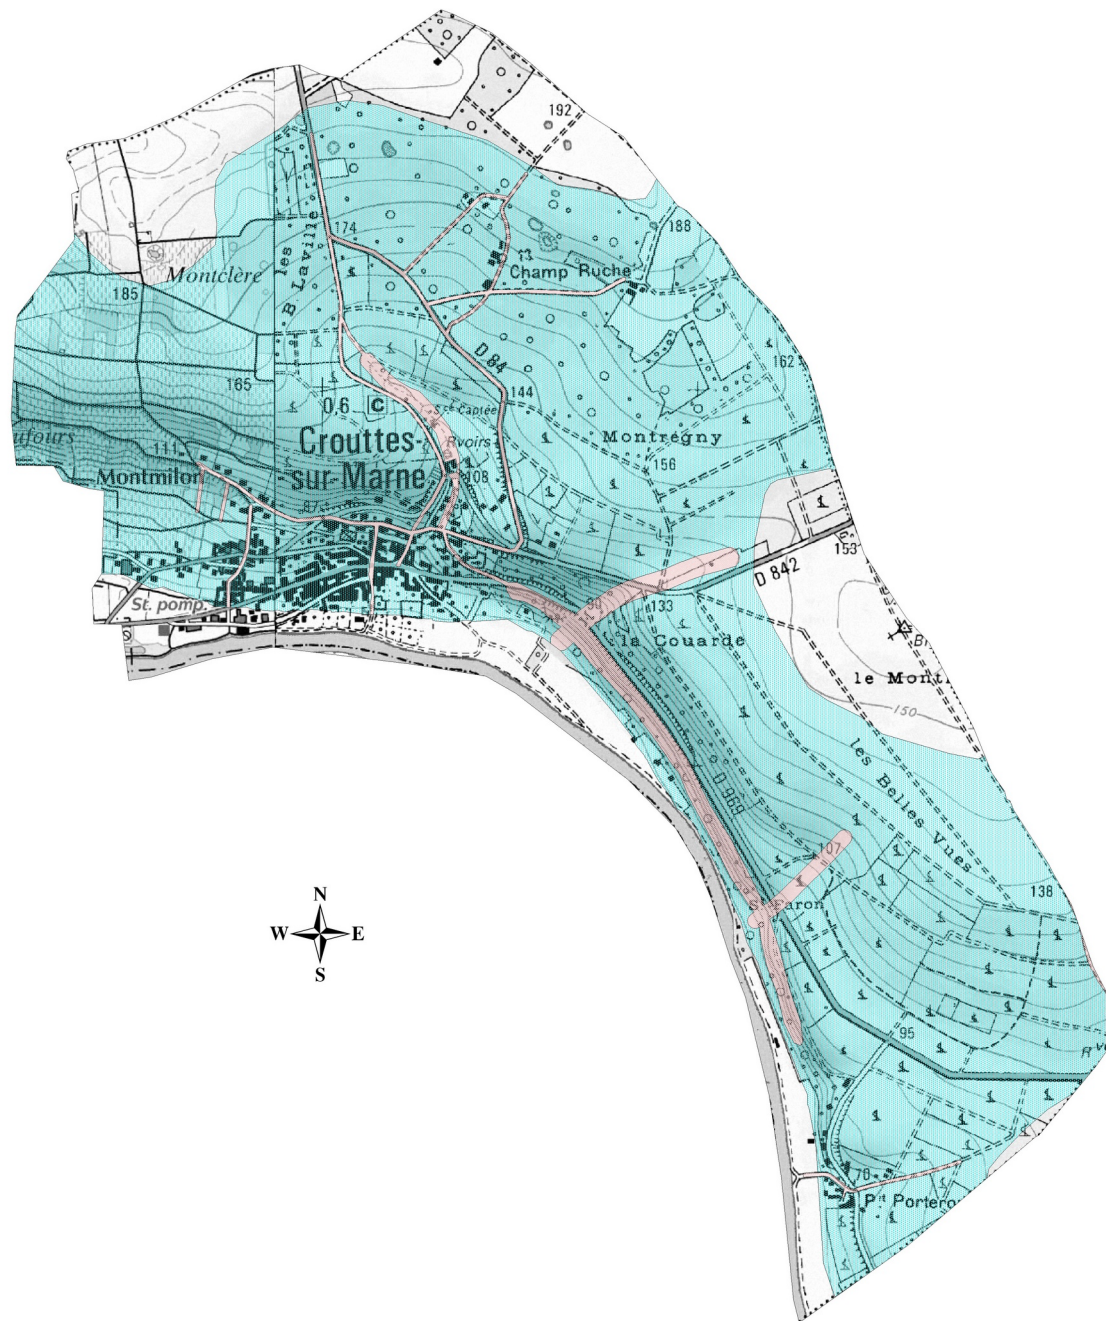
Vu pour être annexé à  
l'arrêté du 28 DEC. 2012



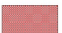

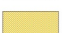
*Pierre BAYLE*  
Pierre BAYLE

Date : dec 2012  
Copyright IGN en Lambert93  
Cartographie : ENV/IPR  
documents/PPR/PPR-charly-villiers-st-denis/REGLEMENTAIRE/ZR-CROUTTES-SUR-MARNE.WOR

Echelle : 1/10000



### RISQUES INONDATION

-  Zone "rouge foncé" d'inondation par débordement de rû
-  Zone "bleu foncée" d'inondation par débordement de rû
-  Zone "orange"

### RISQUE RUISSELLEMENT, RAVINEMENT ET COULÉES DE BOUE

-  Zone "rouge clair"
-  Zone "bleu clair"
-  Zone "orange"