

Plan de Prévention des Risques Inondations et Coulées de Boue de Charly Villiers St Denis

Commune de Domptin

Zone Réglementaire


Vu pour être annexé à
l'arrêté du 28 DEC. 2012



Pierre BAYLE

Date : déc 2012
Copyright IGN en Lambert93
Cartographie : ENV/PR
documents/PPR/PPR-charly-villiers-st-denis/REGLEMENTAIRE/ZR-DOMPTIN.WOR

Echelle : 1/10000

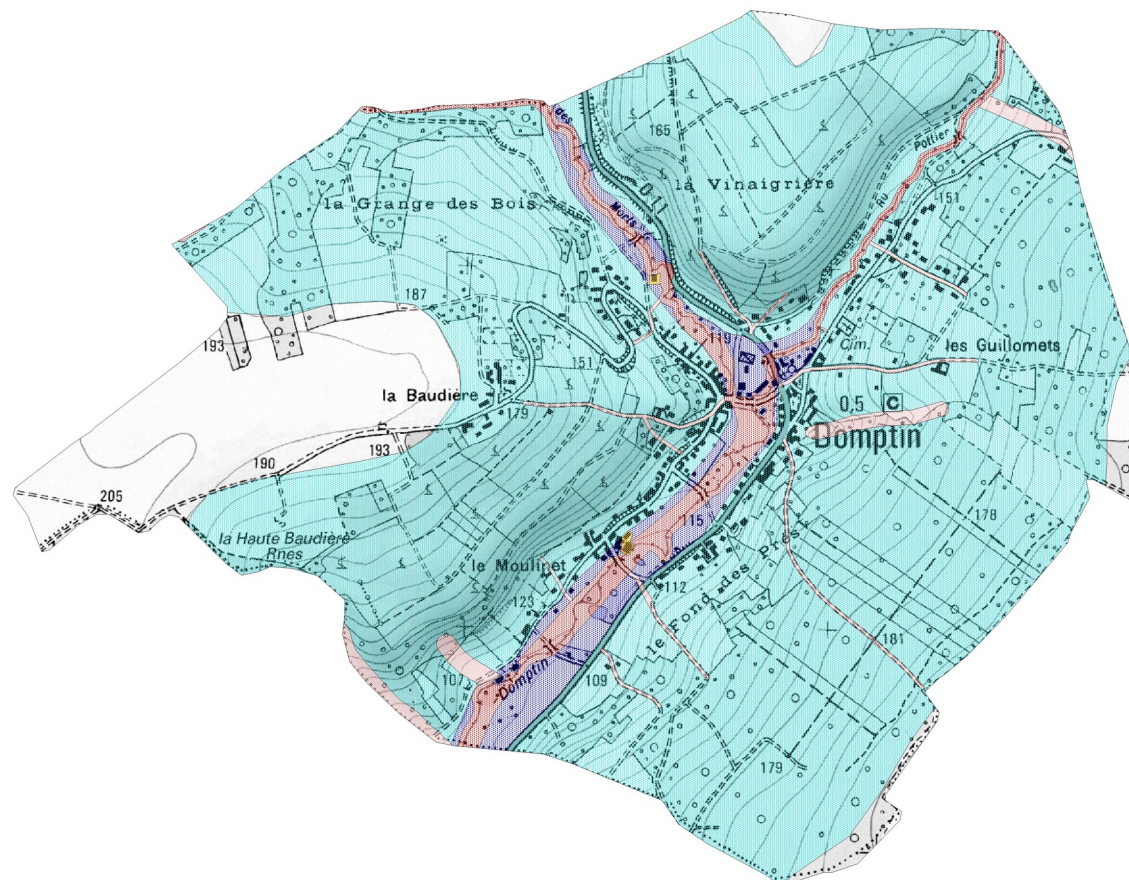

RISQUES INONDATION

- Zone "rouge foncé" d'inondation par débordement de rû
- Zone "bleu foncée" d'inondation par débordement de rû
- Zone "orange"

RISQUE RUISSELLEMENT, RAVINEMENT ET COULÉES DE BOUE

- Zone "rouge clair"
- Zone "bleu clair"
- Zone "orange"