Communauté de Communes
des Portes de la Thiérache
320, rue des Verseaux
02360 ROZOY SUR SERRE

Maîtrise d'Ouvrage

Maîtrise d'Oeuvre

Sensible à vos ambitions

Création d'une déchetterie sur la commune de MONTCORNET
Plan de gestion des eaux pluviales Usées et Réseaux Divers

PHASE	ECHELLE	Dessiné par	Vérifié par	Approuvé par	N° plan	N° dossier
—	1/250	CG	ES	ES	1/1	13-02 014
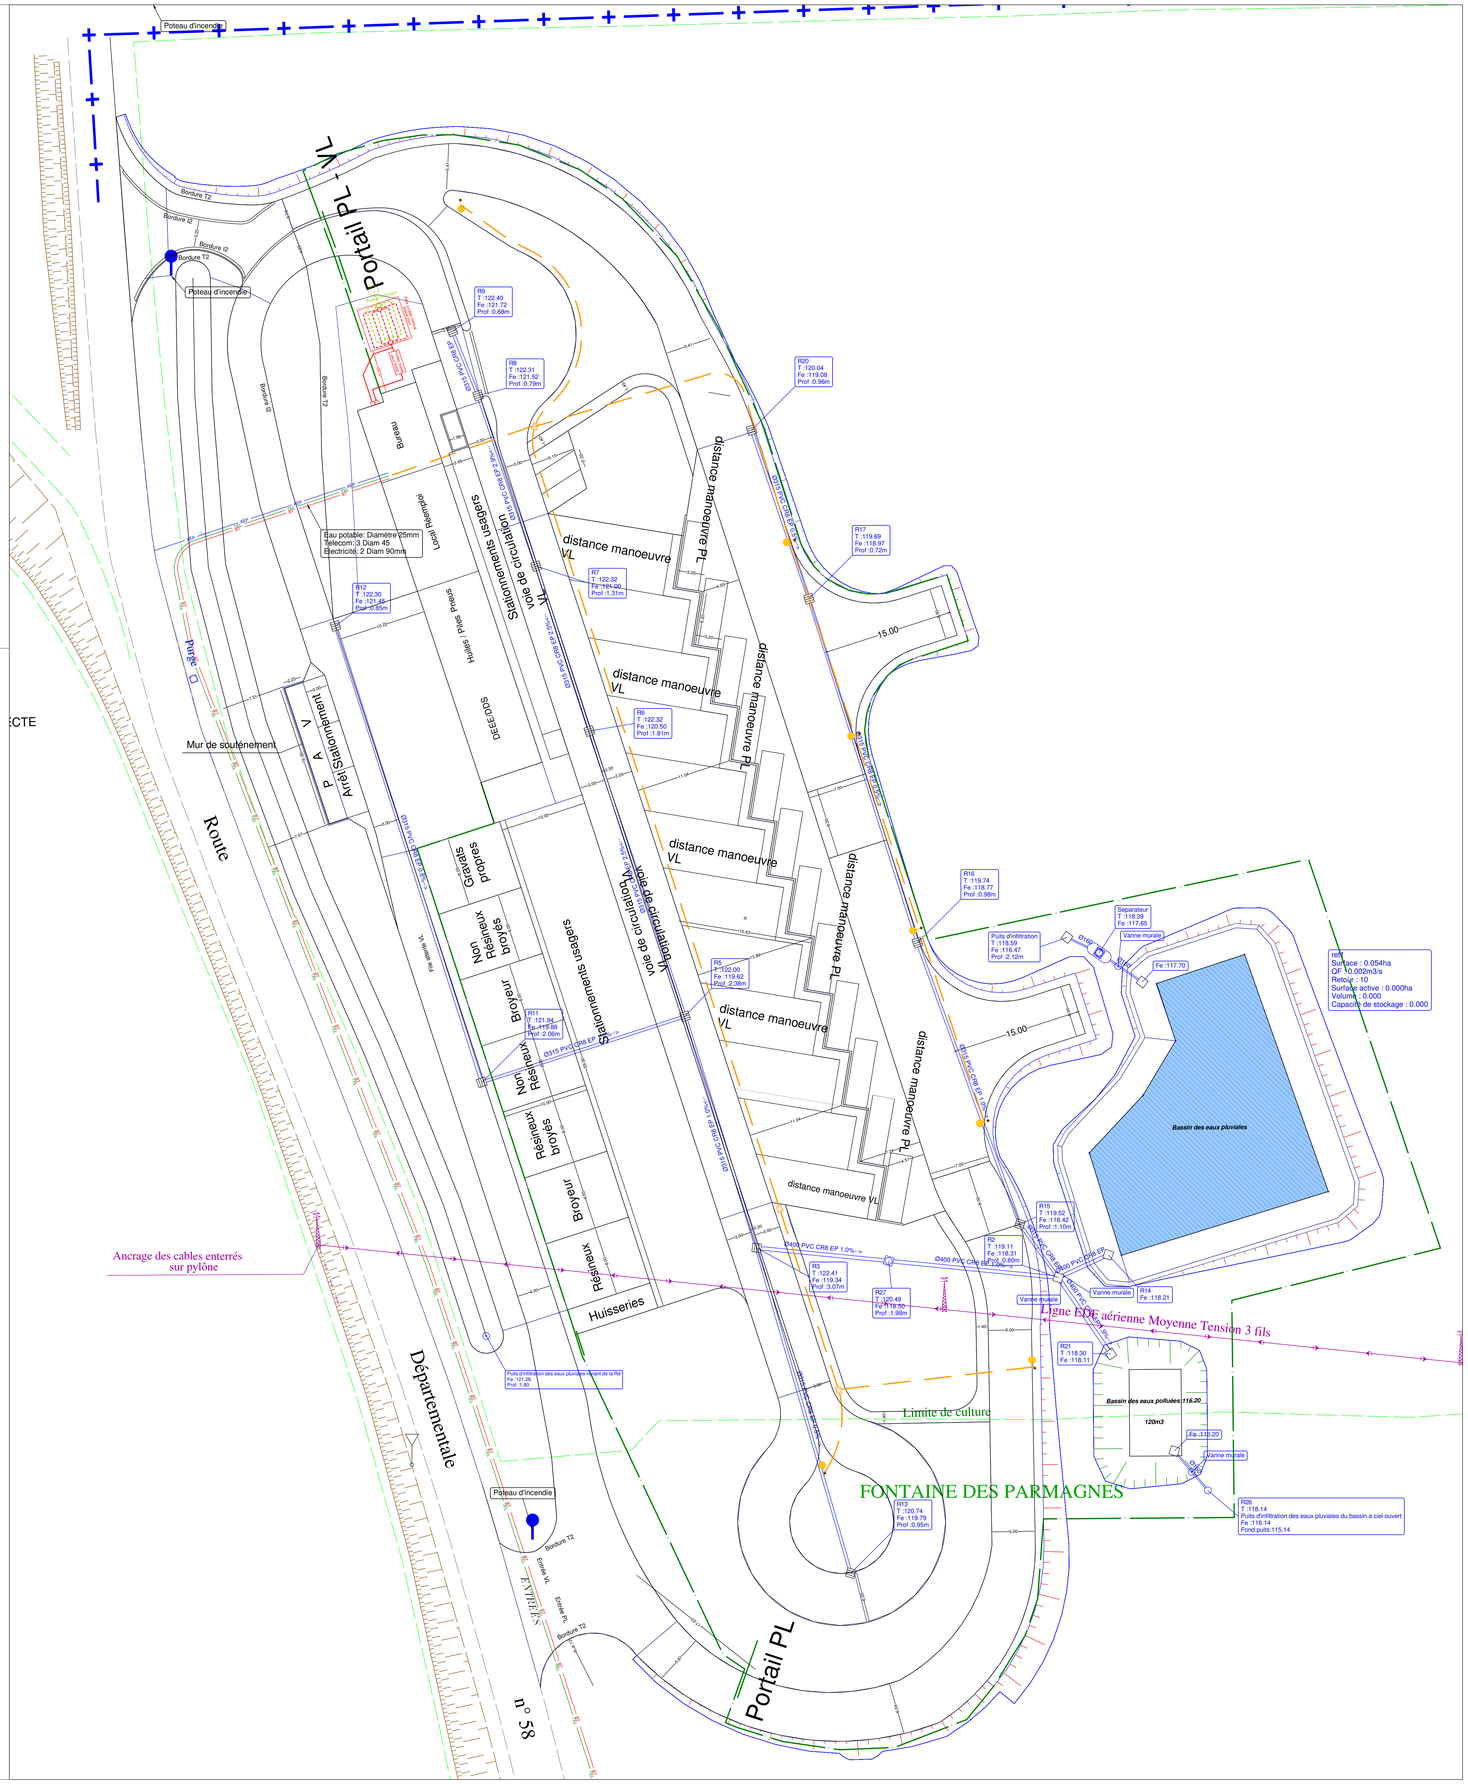
DATE	INDICE	FORMAT	MODIFICATIONS
22/10/2018	V1	A0	
16/11/2018	V3	A0	APS
10/12/2018	V4	A0	APD
24/05/2019	V5	A0	Modification suite à la réunion avec le SEE du 23/05/2019
21/06/2019	V6	A0	Modification de la filière assainissement eau usées et bassin des eaux polluées à 120m3