

INTERMARCHÉ

TOP GARAGE


WESTFALIA

REXEL

GIFI

CHAMPAGNE PANIER

- Rejet eau pluviale
- Rejet eaux usées
- Alimentation eau de ville
- GRDF
- EDF

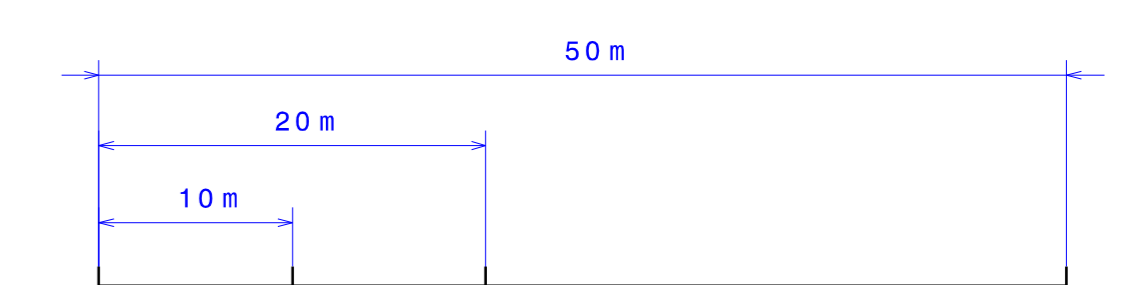

OBJET		MODIFICATION		NOU	DATE
Matière :	Tol. Gén :				
Aspect :	Dep. Gén :	Poids :			
<b>PLAN RESEAU APRES REALISATION DU PROJET QUALIPAC C-T</b>				<b>POCHET</b>	
Echelle : 1/200		Date : 23-02-2017		N° ETUDE : N° 17-0030	