

LISTE DES ANNEXES

GAEC FORTRIE à DORENGT et LA NEUVILLE LES DORENGT

Annexe 1 : Récapitulatifs des parcelles d'épandage (p. 8 et 9)

Annexe 2 : Plans de situation (p. 10 et 11)

ENVIRONNEMENT

Vu pour être annexé
à mon arrêté de ce jour
Laon, le 19 MARS 2020
Le Préfet



Ziad KHOURY



Avenir
CONSEIL ÉLEVAGE

RECAPITULATIF DES PARCELLES DE PERIMETRE D'UNE EXPLOITATION AGRICOLE

Périmètre d'épandage : GAEC FORTRIE
Unité de production : GAEC FORTRIE

Produit d'épandage : Lisier
Exploitation agricole : Ludovic Vanhoutte

ANNEXE 1

N° Ilot	Commune	Réf. cadastrale	Surface totale (ha)	Prairies permanentes				Terres labourables					
				Surface (ha)	Surface éparable (ha)	Surface exclue (ha)	Motif	Surface (ha)	Surface éparable (ha)	Surface exclue (ha)	Motif		
10	DORENGT	NULL	3,18					3,18	3,18				
11	LA NEUVILLE-LES-DORENGT	NULL	1,99	1,99	0,38	1,61	Isolement de cours d'eau						
11	LA NEUVILLE-LES-DORENGT	NULL	2,62					2,62	2,18	0,44	Isolement de cours d'eau		
12	DORENGT		0,84	0,84	0,25	0,59	Isolement de tiers						
13	DORENGT		0,47	0,47		0,47	Isolement de tiers						
13	DORENGT		0,03					0,03		0,03	Isolement de tiers		
4	DORENGT	NULL	64,97					64,97	64,77	0,2	Isolement de surfaces en eau		
5	DORENGT		4,24	4,24	2,72	1,53	Isolement de cours d'eau, Isolement de surfaces en eau						
5	DORENGT	NULL	0,15					0,15	0,15				
6	DORENGT	NULL	23,22					23,22	23,22				
7	DORENGT		3,46	3,46	1,01	2,45	Isolement de cours d'eau, Isolement de surfaces en eau						
9	LA NEUVILLE-LES-DORENGT	NULL	2,45					2,45	2,37	0,08	Isolement de surfaces en eau		
Total :			107,62	11,00	4,36	6,65		96,62	95,87	0,75			


Page 8/11


RECAPITULATIF DES PARCELLES DE PERIMETRE D'UNE EXPLOITATION AGRICOLE

Périmètre d'épandage : GAEC FORTRIE
Unité de production : GAEC FORTRIE

Produit d'épandage : Lisier
Exploitation agricole : Arnaud Vanhoutte

N° Ilot	Commune	Réf. cadastrale	Surface totale (ha)	Prairies permanentes			Terres labourables			Motif
				Surface (ha)	Surface éparable (ha)	Surface exclue (ha)	Surface (ha)	Surface éparable (ha)	Surface exclue (ha)	
1	DORENGT	NULL	23,59				23,59	23,41	0,18	Isolément de cours d'eau, Isolément de surfaces en eau
10	ESQUEHERIES	NULL	1,42				1,42	1,3	0,12	Isolément de tiers
11	ESQUEHERIES		9,61	9,61	5,42	4,19				Isolément de cours d'eau, Isolément de surfaces en eau, Isolément de tiers
12	ESQUEHERIES		1,09	1,09		1,09				Isolément de cours d'eau, Isolément de surfaces en eau, Isolément de tiers
2	DORENGT	NULL	14,28				14,28	14,28		
3	DORENGT	NULL	5,20				5,2	5,2		
4	DORENGT	NULL	1,04				1,04	1,04		
7	DORENGT	NULL	7,24				7,24	5,79	1,46	Isolément de tiers
8	DORENGT	NULL	26,59				26,59	25,57	1,02	Isolément de cours d'eau, Isolément de surfaces en eau, Isolément de tiers
9	ESQUEHERIES	NULL	1,39				1,39	1,39		
Total :			98,96	18,23	12,95	5,28	80,75	77,98	2,78	

GAEC FORTRIE	
Plan de situation après projet Site d'élevage Commune de Dorengt Section B	
<p>Légende:</p> <ul style="list-style-type: none"> Bâtis Bâtiments d'élevage Silos Habitation de l'éleveur Ouvrage de stockage des effluents Réseau électrique Réseau eau adduction Réseau eau pluviale Forage Réserve incendie Rayon 100 m Rayon 50 m 	
 <p>Avenir CONSEIL ÉLEVAGE</p>	<p>Echelle : 1 / 2500</p> <p>Décembre 2018</p>
<p>CS 50341 - 5 Avenue François Mitterrand 59400 Cambrai - 0327726666</p>	

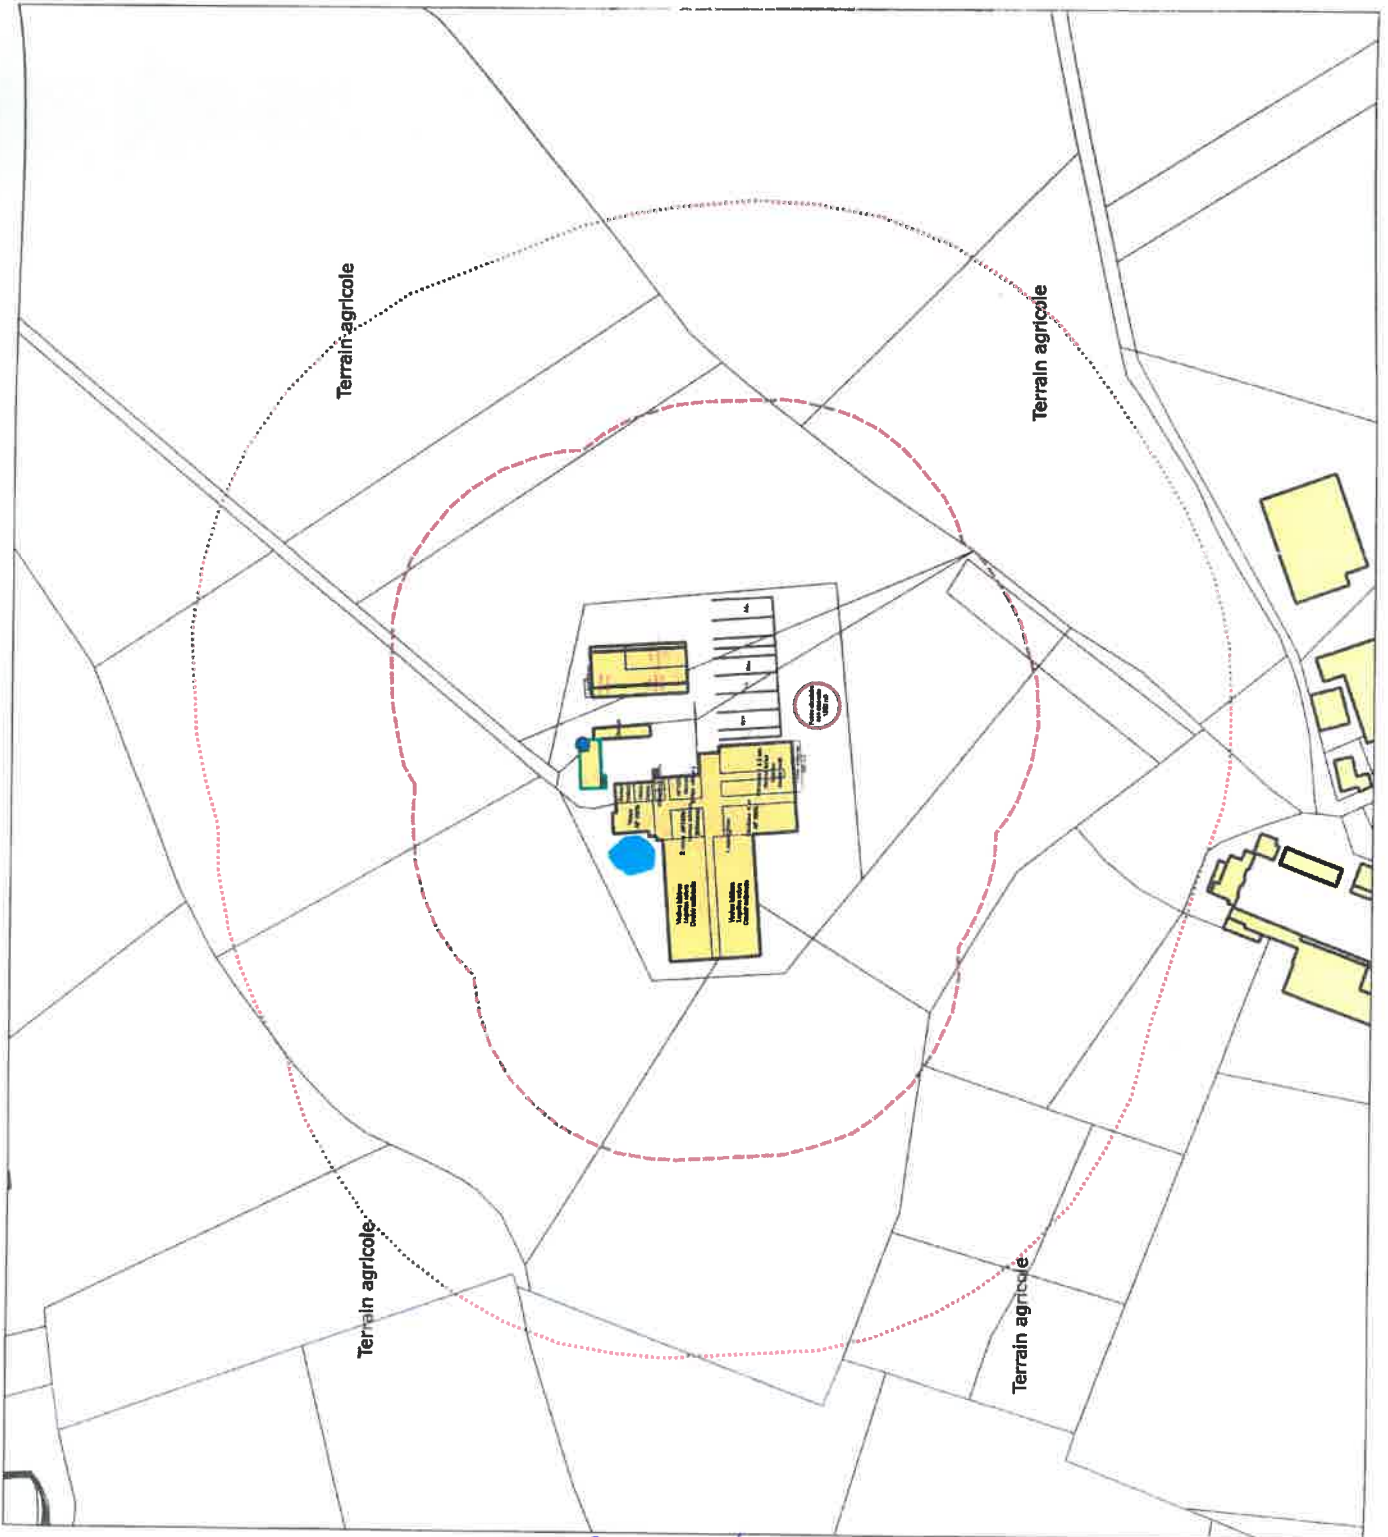

GAEC FORTRIE

**Plan de situation après projet
Site de stockage délocalisé**
Commune de Neuville-lès-Dorengt
Section A1

- Légende:**
-  Bâties
 -  Habitation de l'ancien exploitant
 -  Ouvrage de stockage des effluents
 -  Tiers
 -  Rayon 100 m
 -  Rayon 50 m
 -  Cours d'eau



Echelle : 1 / 2500

Décembre 2018

CS 50341 - 5 Avenue François Mitterrand
59400 Cambrai - 032726666

