

Maîtrise d'ouvrage :  
S.A. Jean DECOCK  
10 route de Looweg  
59380 QUADYPRE



Maîtrise d'oeuvre :  
Effcience Conception Ingenierie  
72B, Avenue des bains  
59140 DUNKERQUE  
Tél : 09 - 51 - 95 - 05 - 18  
contact@ec-ingenierie.com




**Construction d'une usine de teillage de lin  
et de bâtiments de stockage  
ZAC du Griffon - 02000 LAON**

Annexe 9 :  
Plan de repérage du système de  
désenfumage  
Bâtiment D:  
C4, C5, C6


Echelle : 1/250  
N° Plan :  
ESQ APS APD PA/PC DCE DM

Indice	Phase	Date	Modification
A	DCE	13/11/2019	Création du plan
B		20/02/2020	Ajout d'une bâche souple EI

Légende :  
 Dispositifs de désenfumage

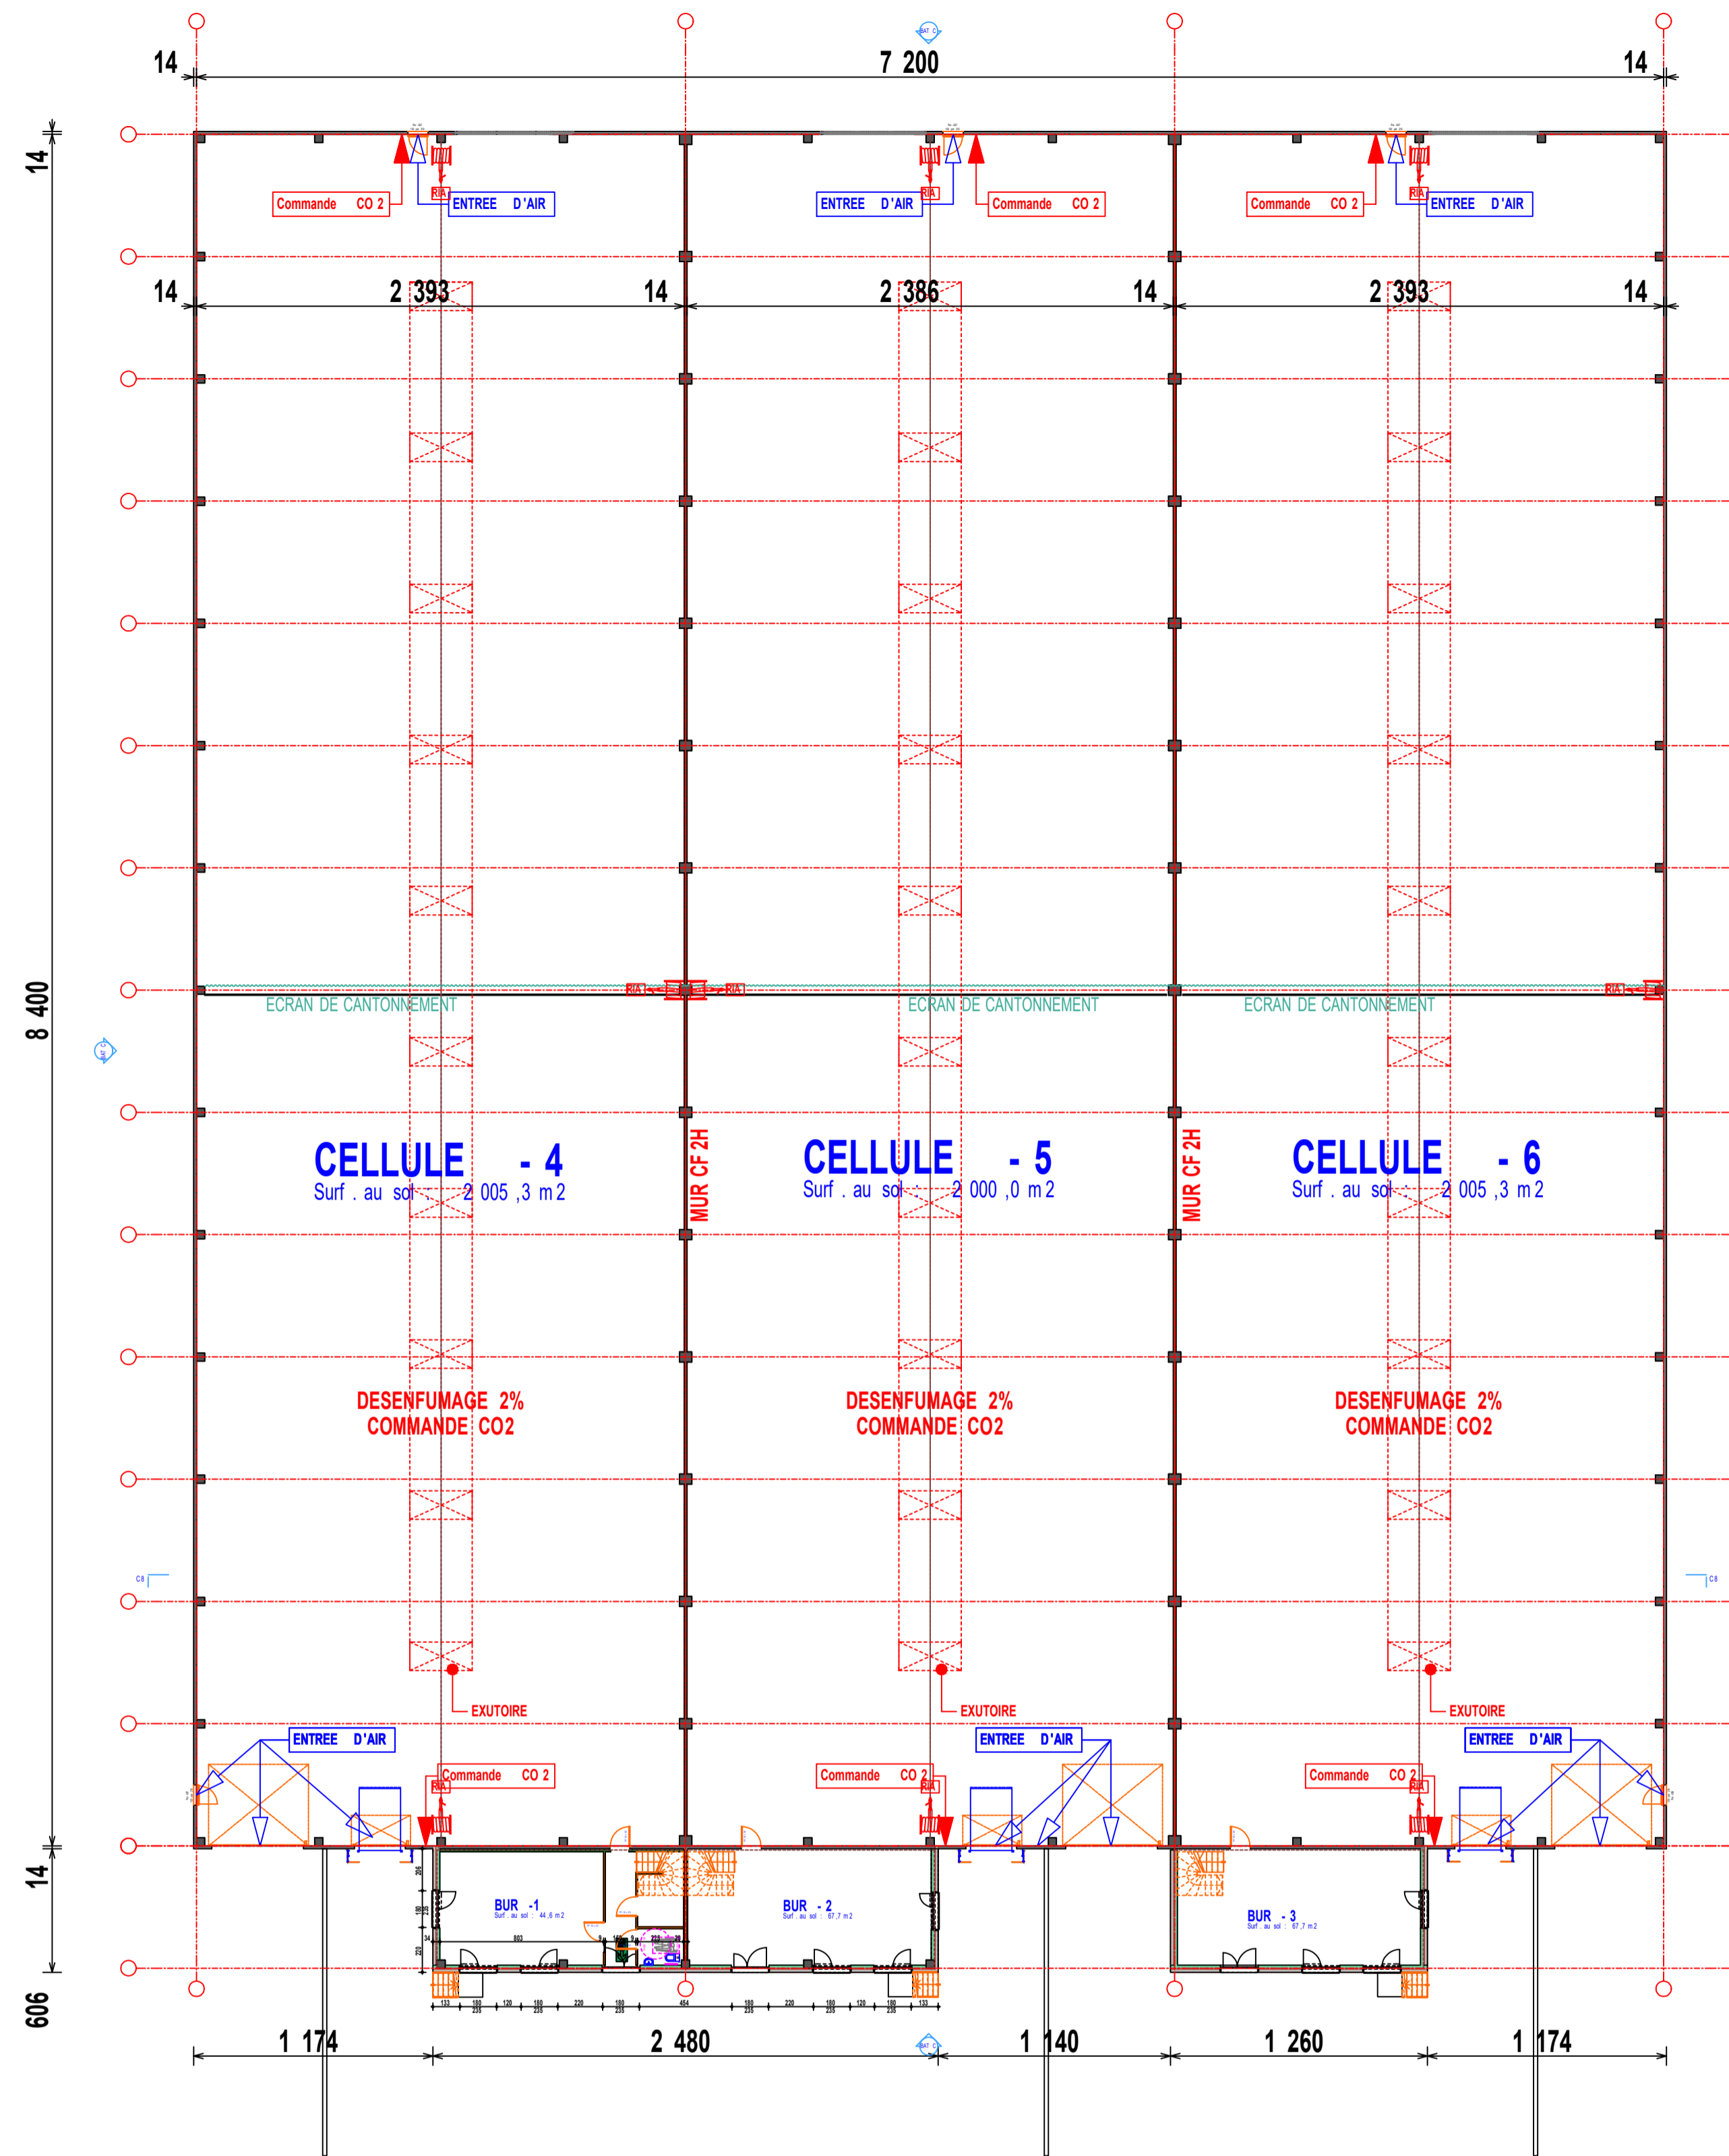

0. PLAN CELLULES C4 à C6- NIV 0

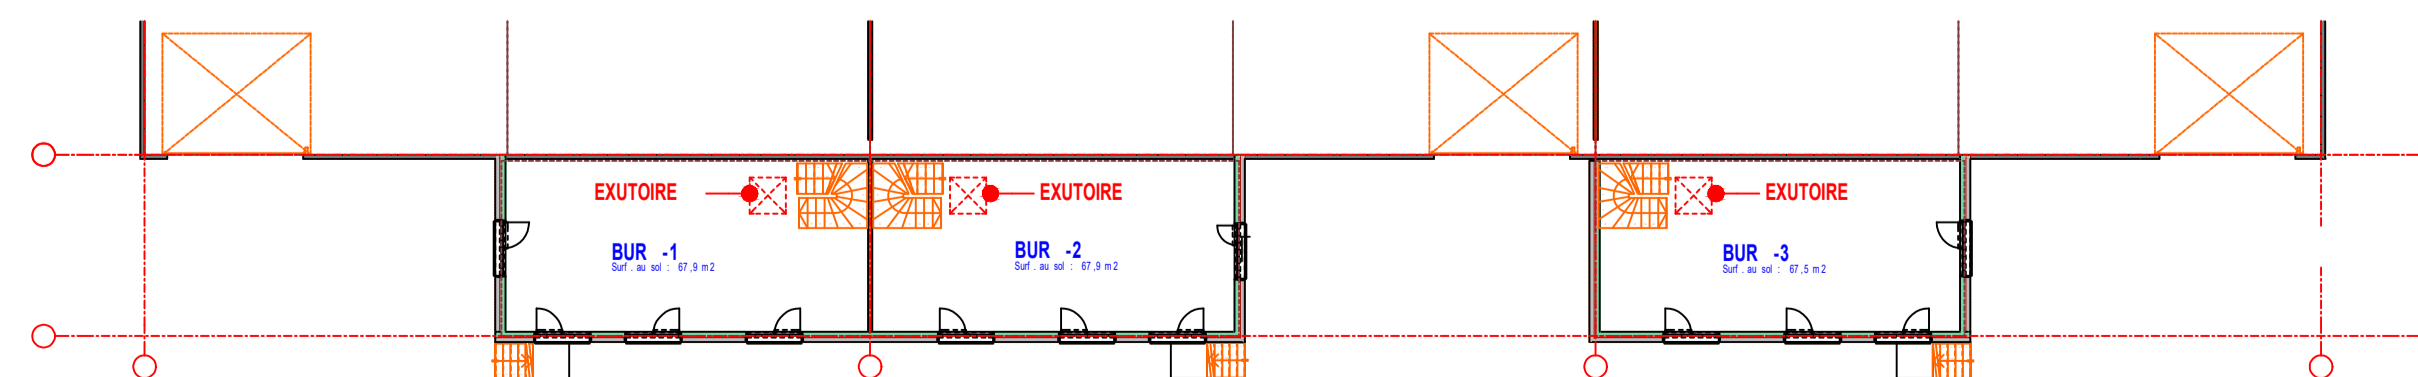

1. PLAN CELLULES - NIV 1