



Annexe 20 Plans des stockages et des différents niveaux

Bâtiment stockage Paille (rubrique ICPE 1510)

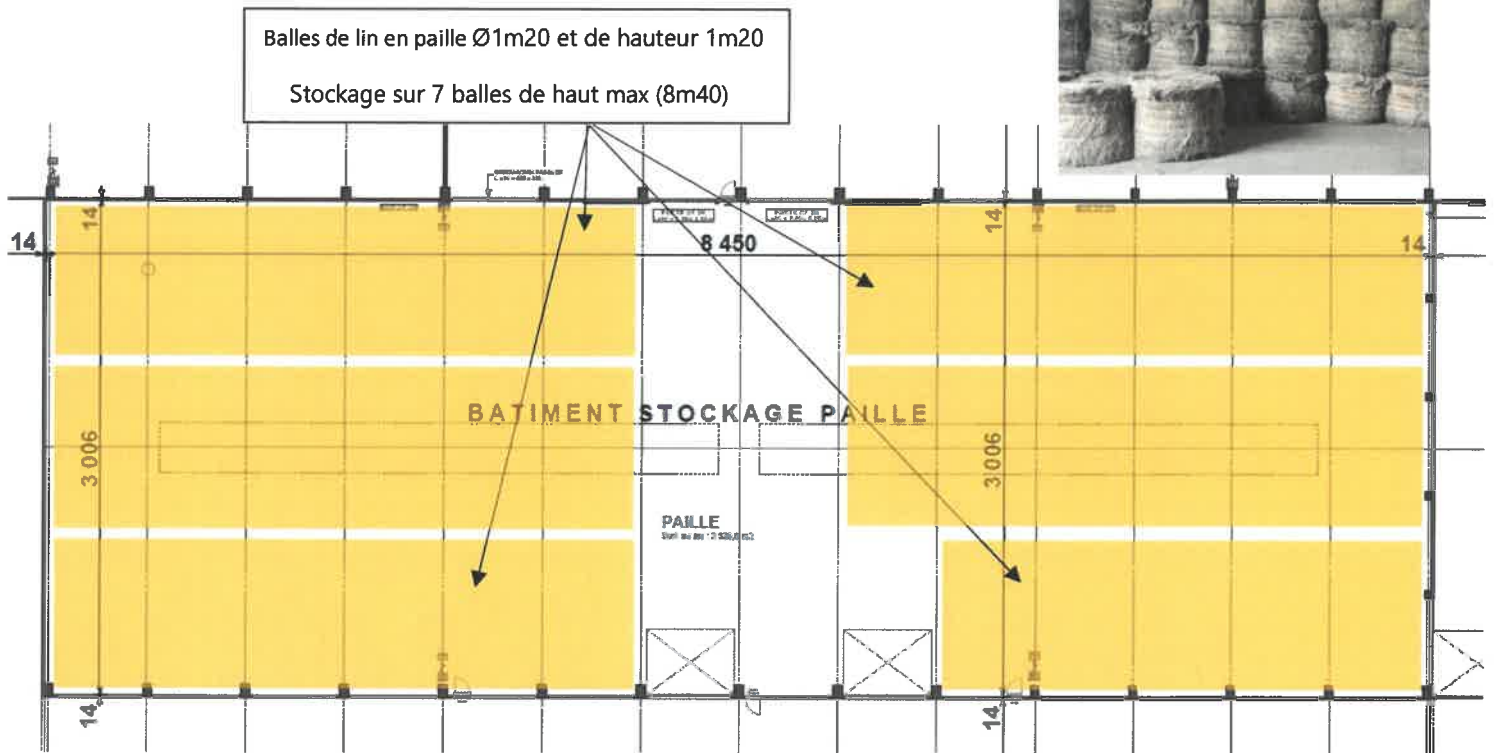


Bâtiment Presse ANAS (rubrique ICPE 1510)

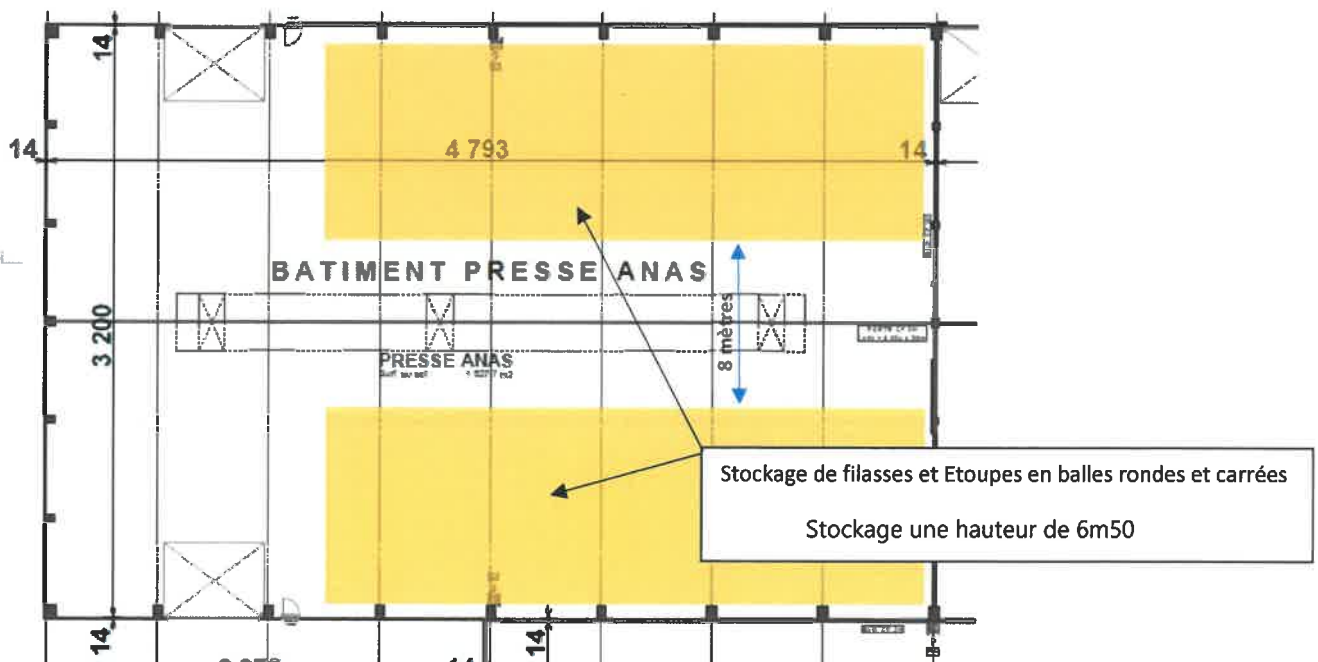

Bâtiment produit fini (rubrique ICPE 1510)

Stockage de filasses et Etoupes en balles rondes et carrées
Stockage une hauteur de 6m50

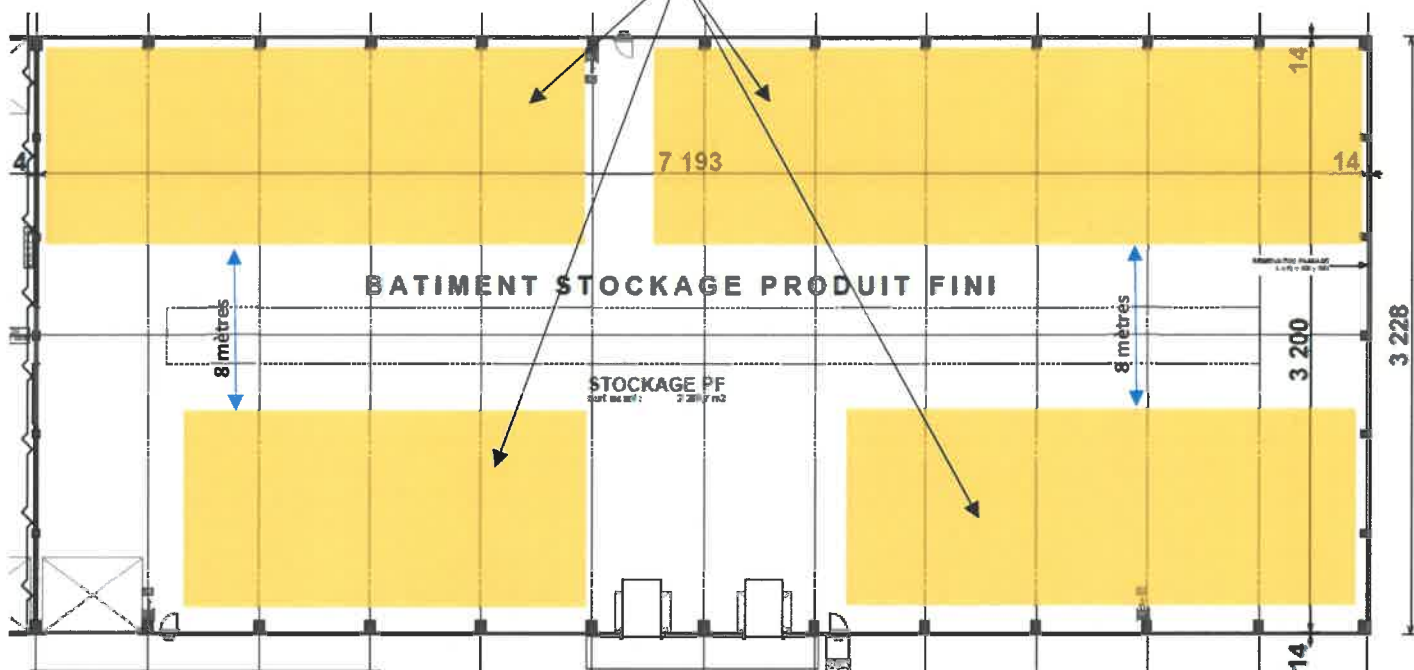


Etoupe 130kg à 140kg
1m20 sur 70cm x 60cm 70cm
Stockage sur 10 de haut (6m50)



Filasses 100kg la balle - Ø65cm et de hauteur 70cm
Stockage sur 6 à 7 balles de haut (4m90)


Bâtiment de stockage C cellule C1 par exemple (rubrique ICPE 1510)

Ce stockage peut également s'appliquer à une autre cellule ou à l'ensemble du bâtiment

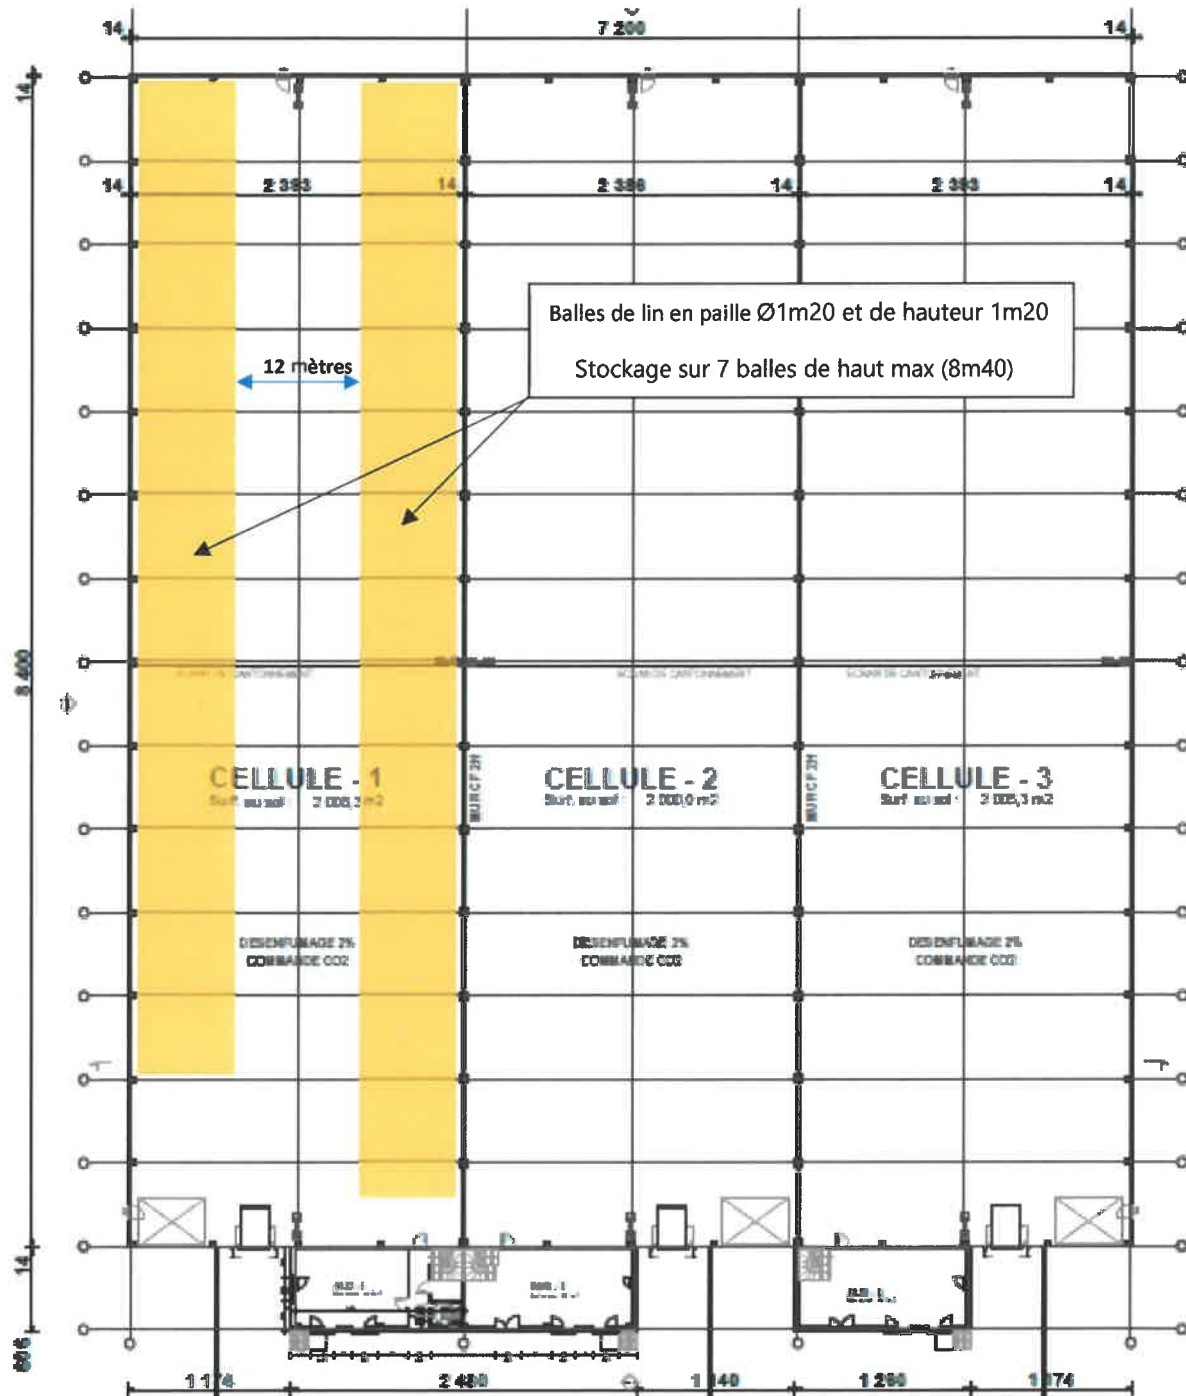

Bâtiment de stockage C cellule C3 par exemple (rubrique ICPE 1530)

Ce stockage peut également s'appliquer à une autre cellule ou à l'ensemble du bâtiment

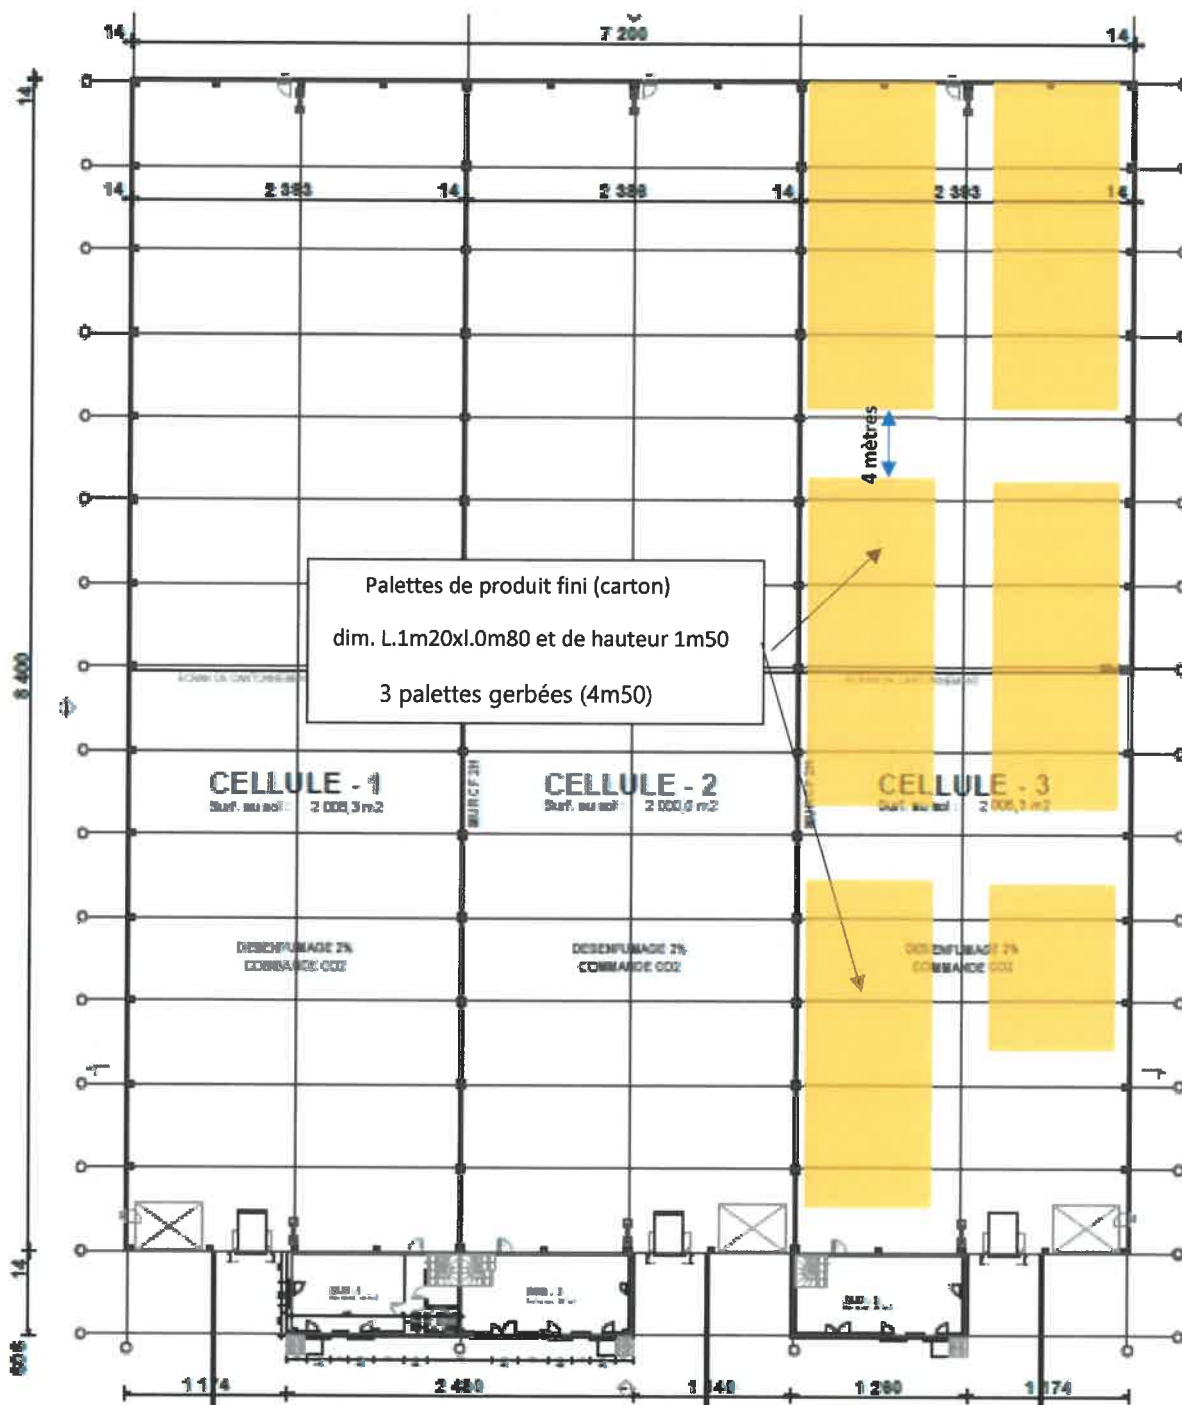

Bâtiment de stockage C cellule C3 par exemple (rubrique ICPE 2662-2663)

Ce stockage peut également s'appliquer à une autre cellule ou à l'ensemble du bâtiment

