

Maîtrise d'ouvrage :
S.A. Jean DECOCK
10 route de Looweg
59380 QUADYPRE



Maîtrise d'oeuvre :
Efficience Conception Ingénierie
72B, Avenue des bains
59140 DUNKERQUE
Tél : 09 - 51 - 95 - 05 - 18
contact@ec-ingenierie.com



**Construction d'une usine de teillage de lin
et de bâtiments de stockage
ZAC du Griffon - 02000 LAON**



Annexe 28: Bâtiment D
Plans de positionnement des écrans de cantonnement et des commandes manuelles des dispositifs d'évacuation naturelle des fumées et chaleurs

Echelle : 1/250
N° Plan :


ESQ	APS	APD	PA/PC	DCE	DM
-----	-----	-----	-------	-----	----

Indice	Phase	Date	Modification
A	DCE	13/11/2019	Création du plan
B		20/02/2020	Ajout d'une bâche souple EI

Légende :

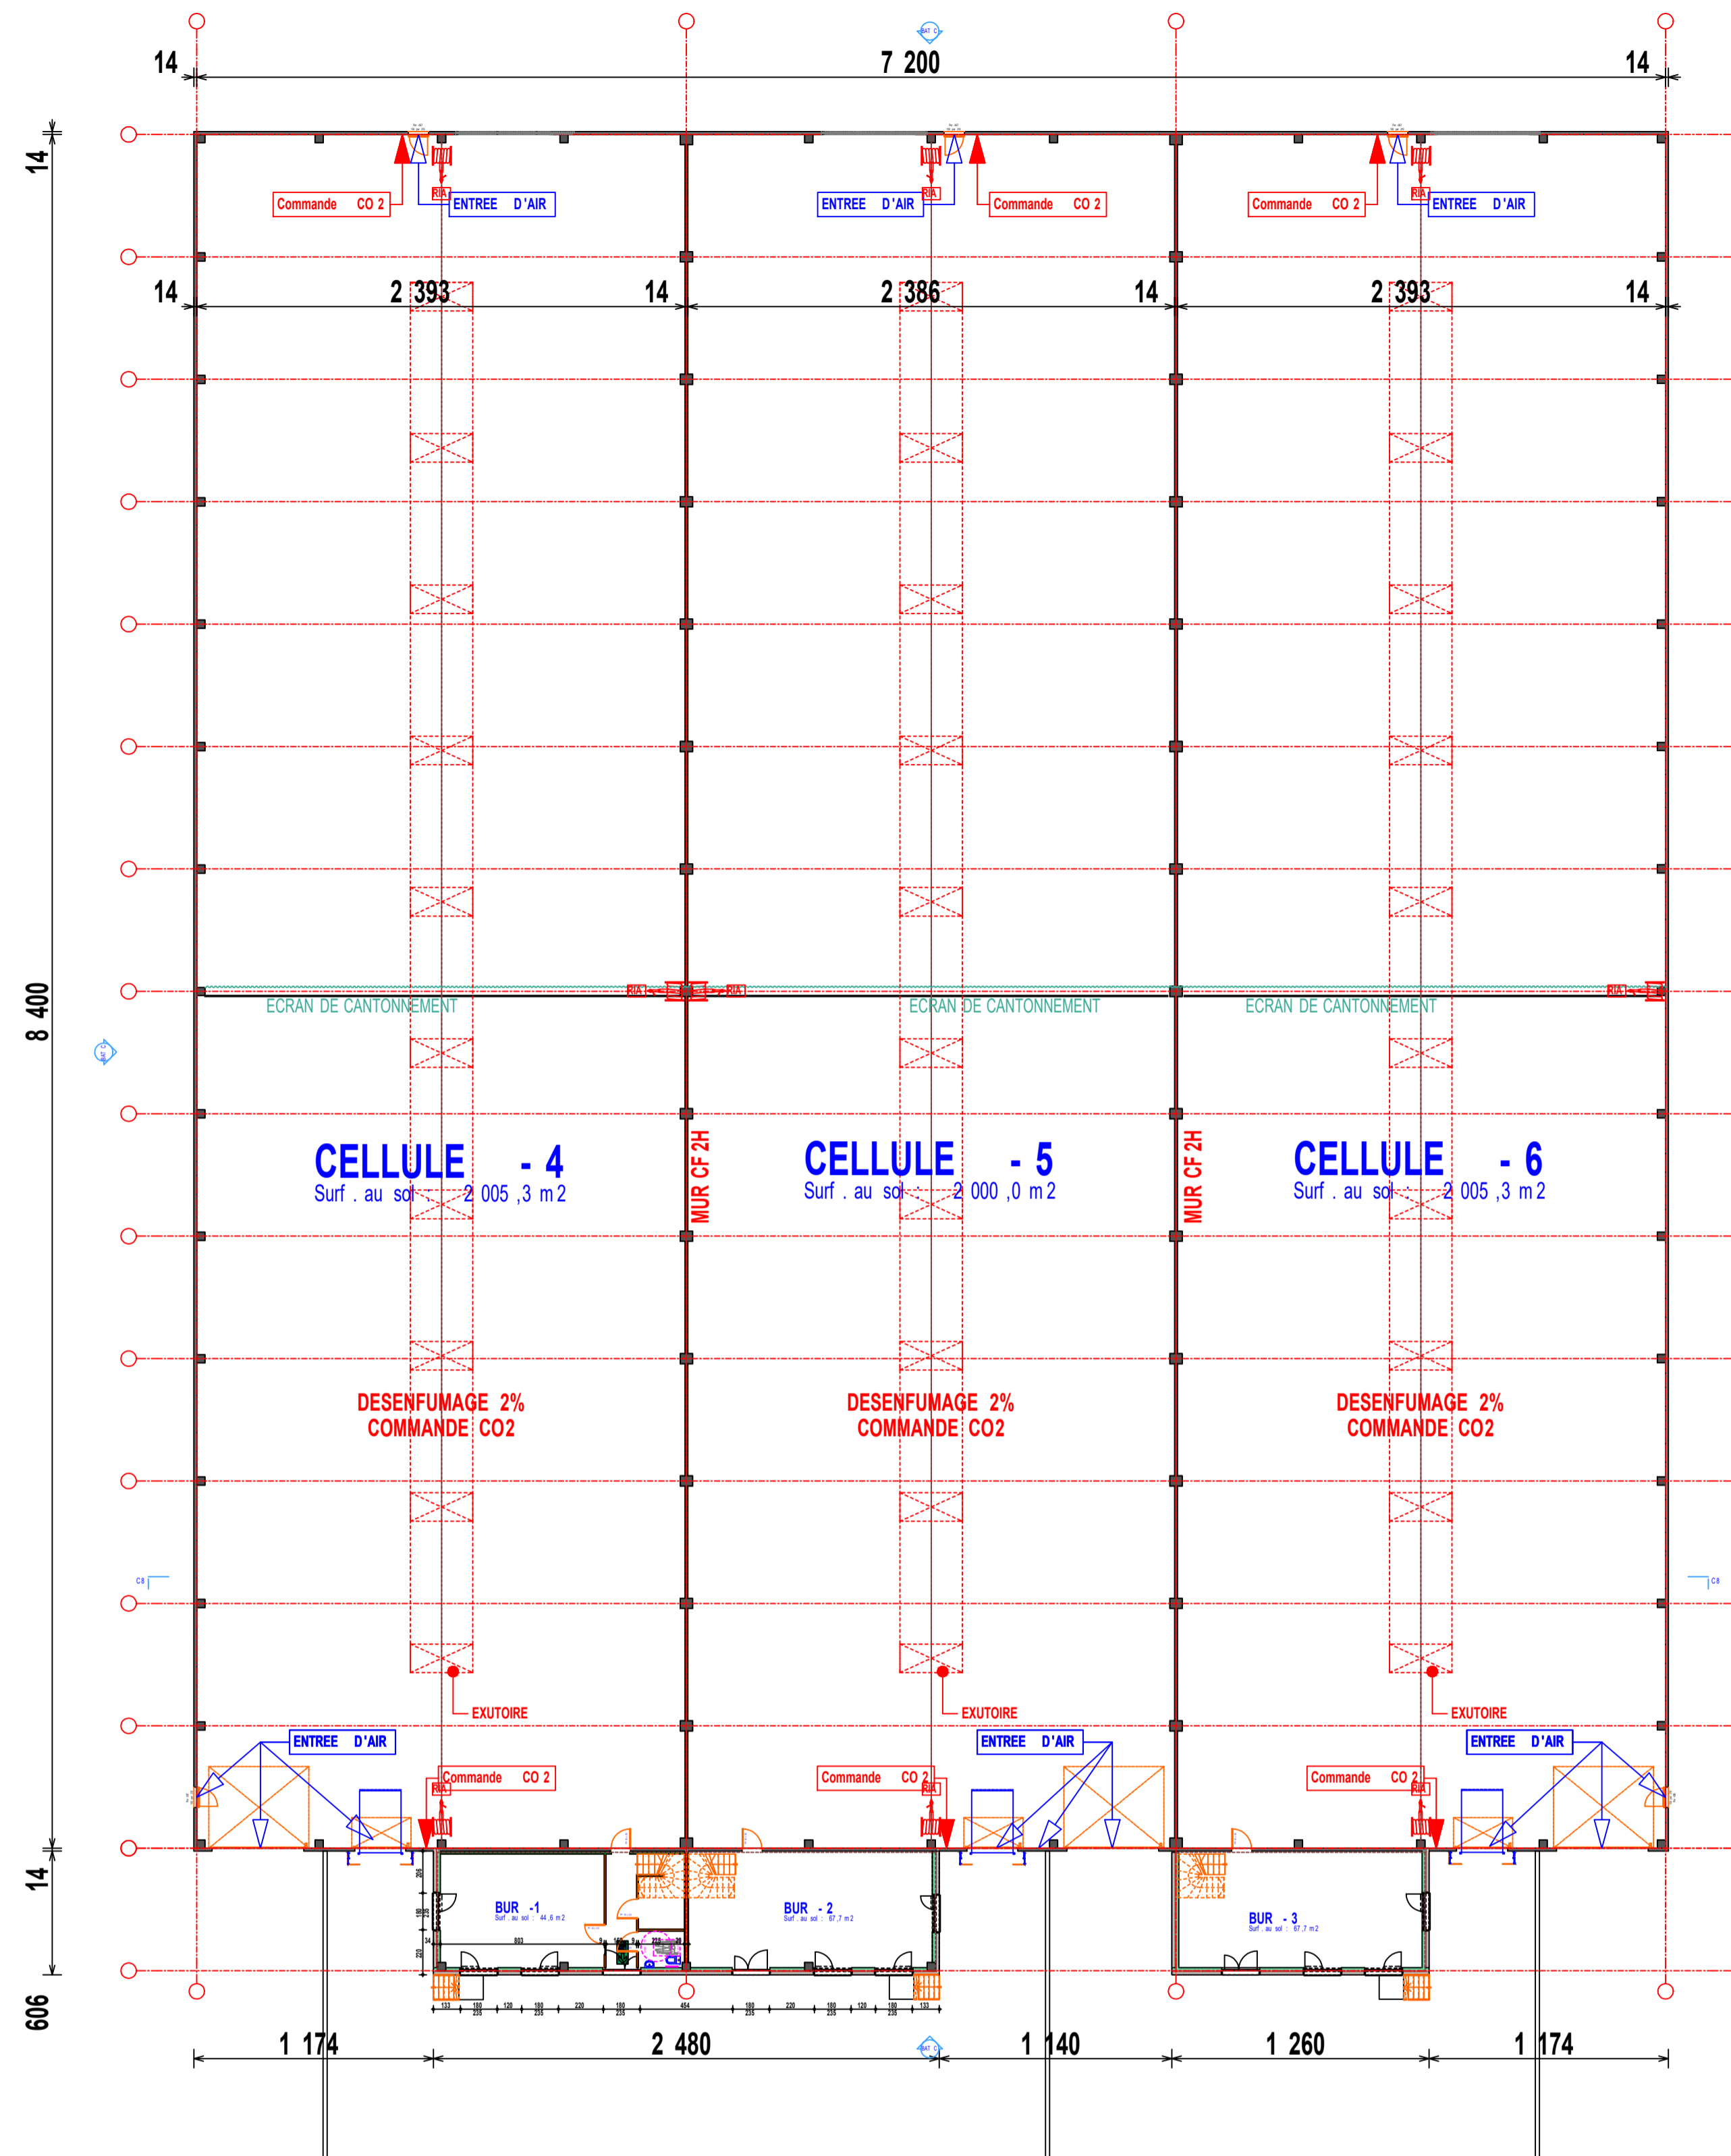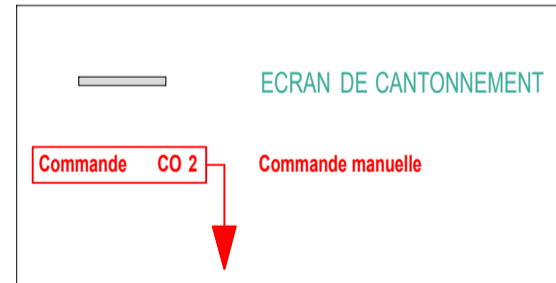

0. PLAN CELLULES C4 à C6- NIV 0

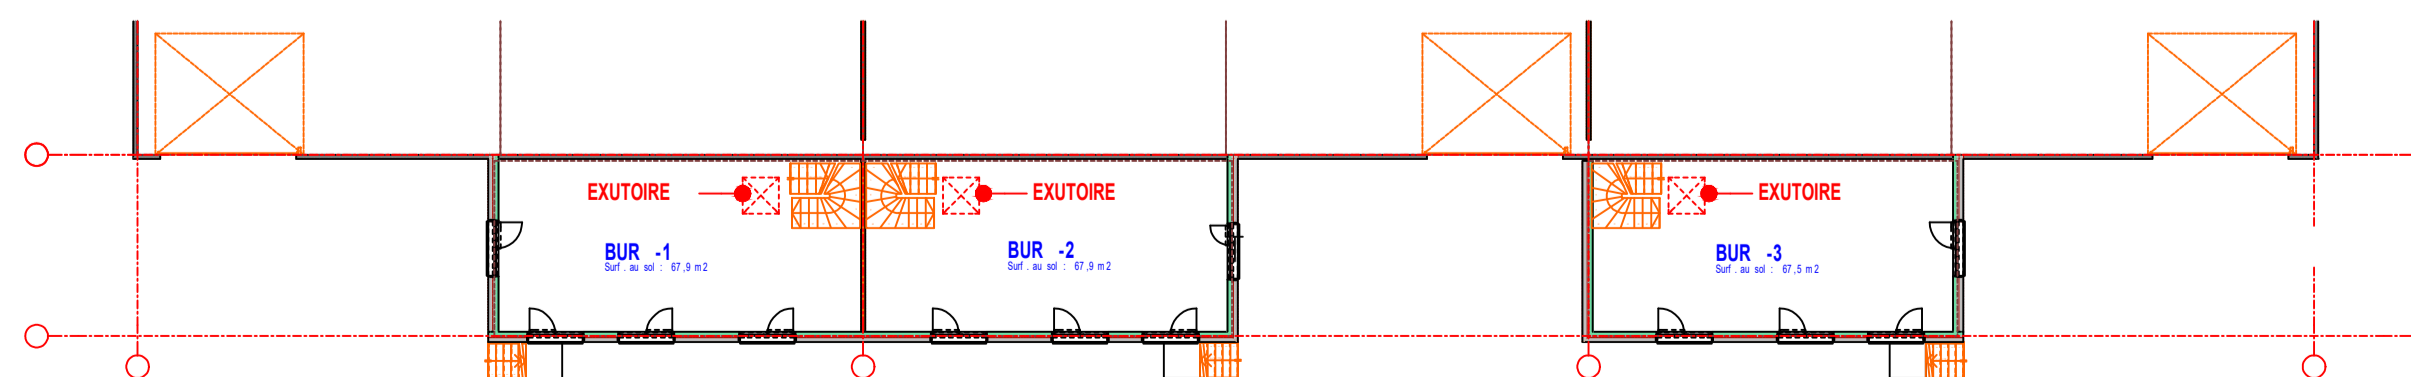

1. PLAN CELLULES - NIV 1