




**Vue A**

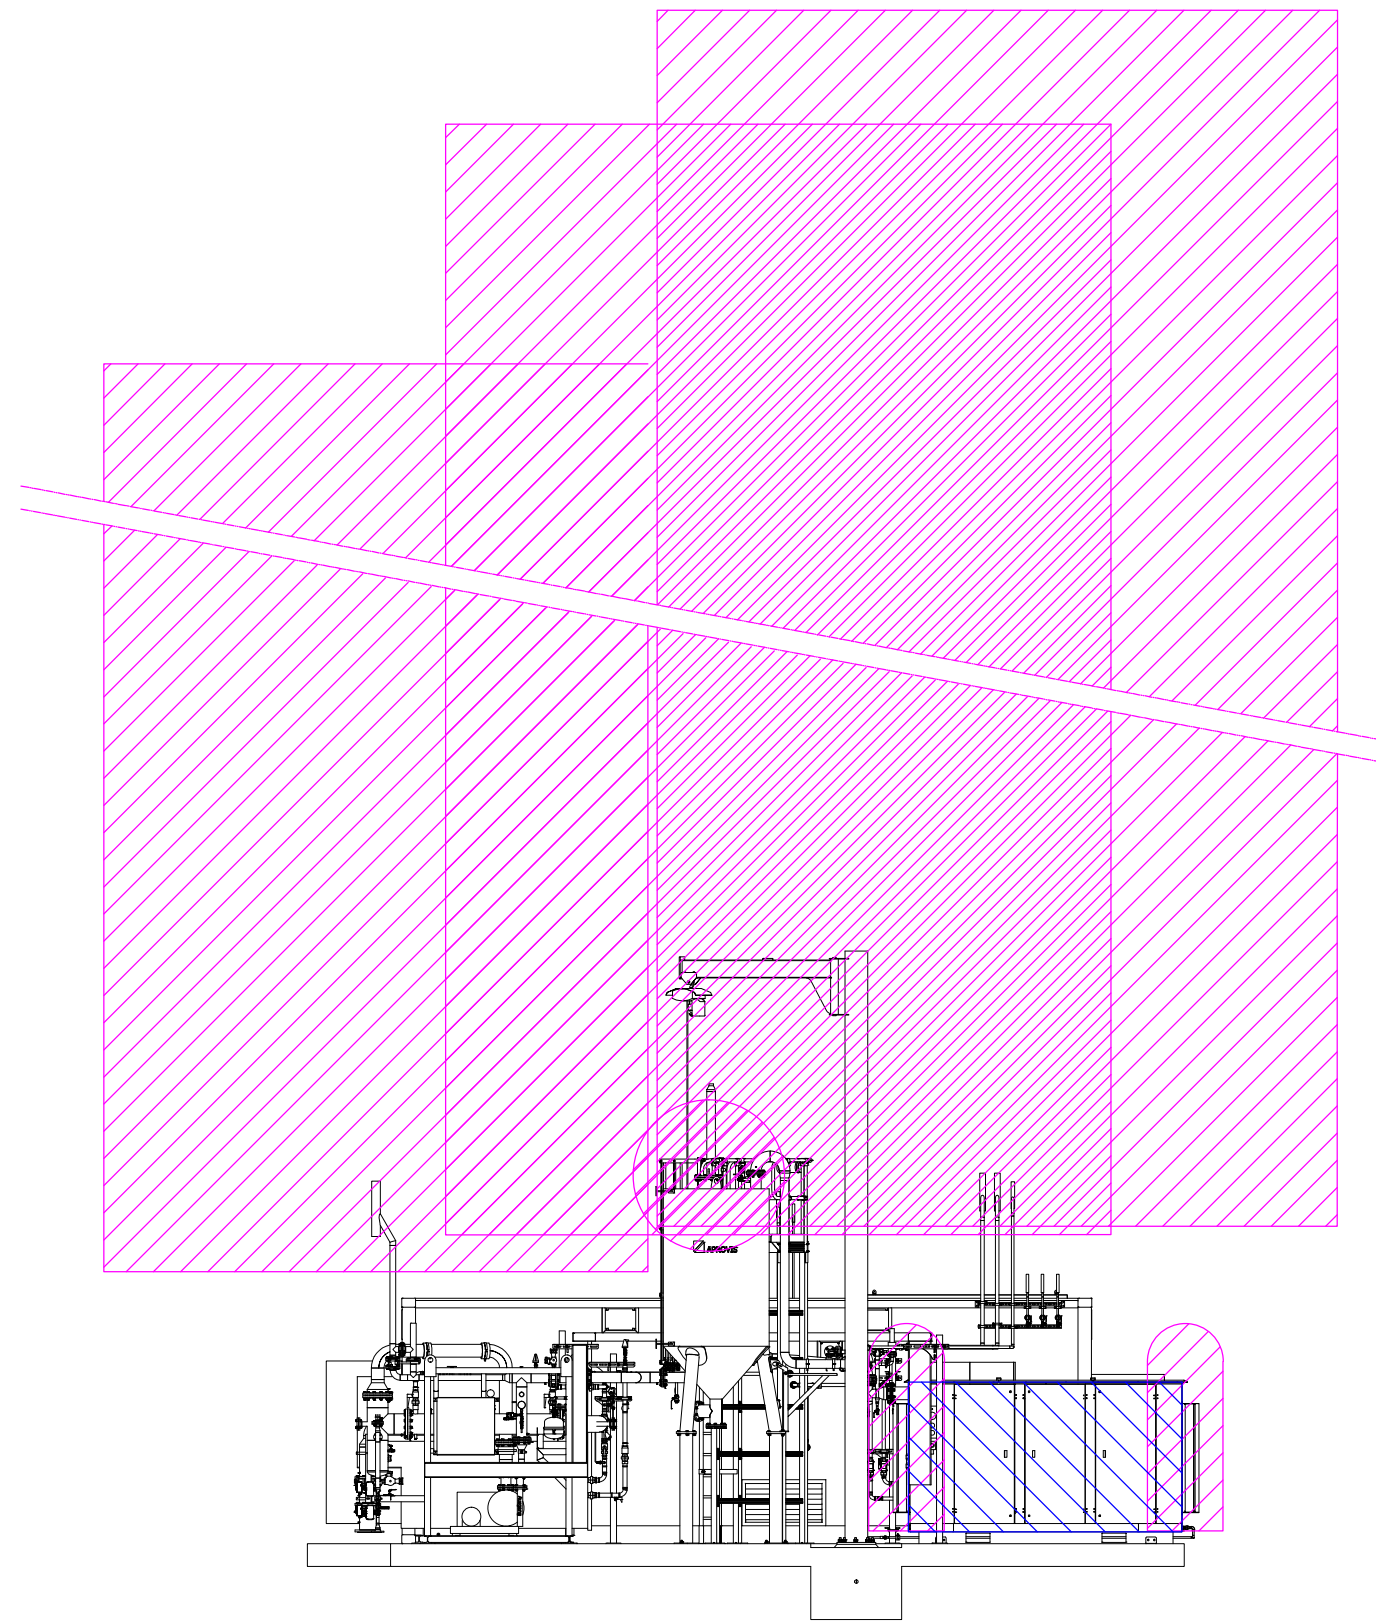



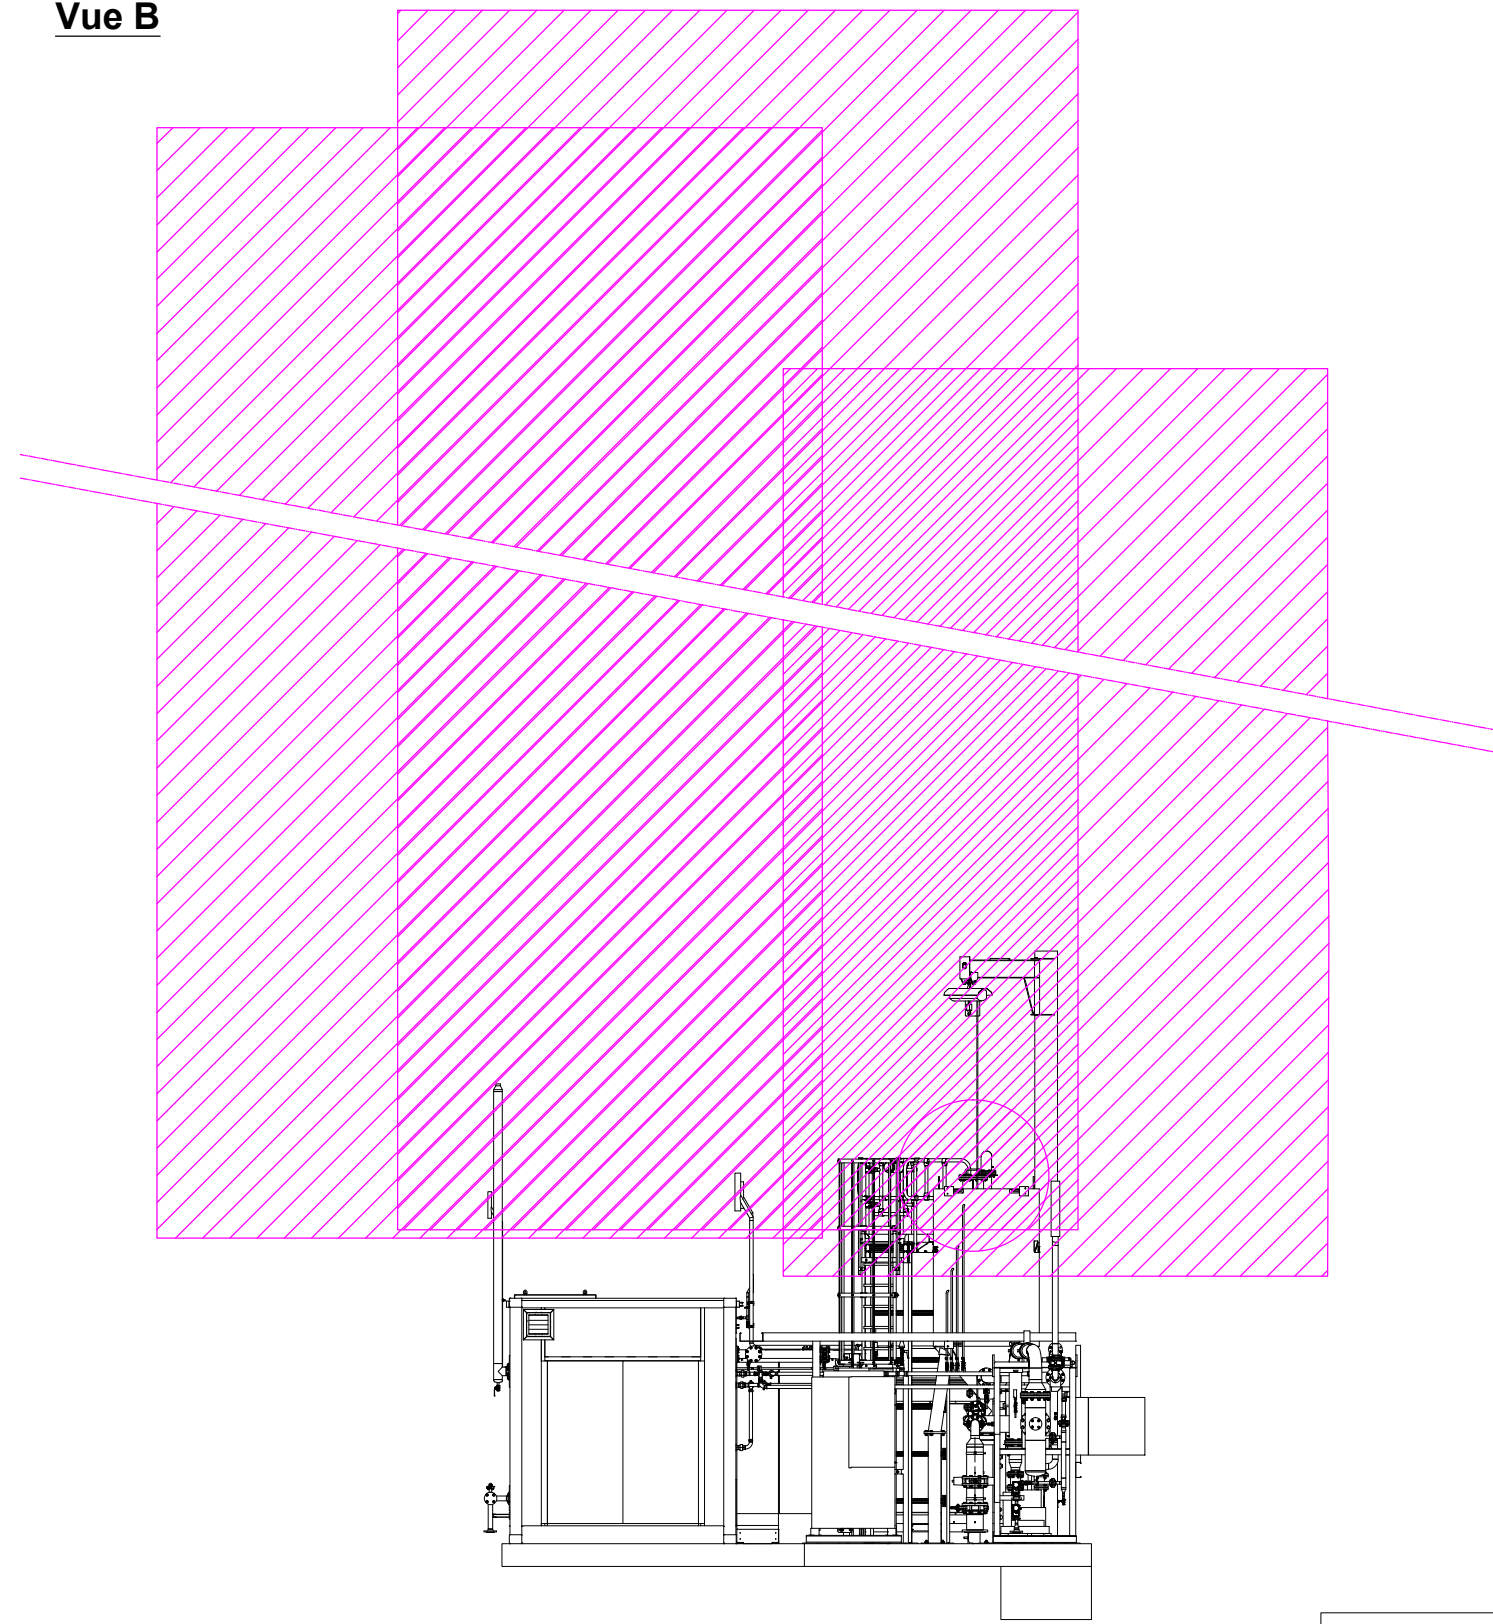

**Vue B**

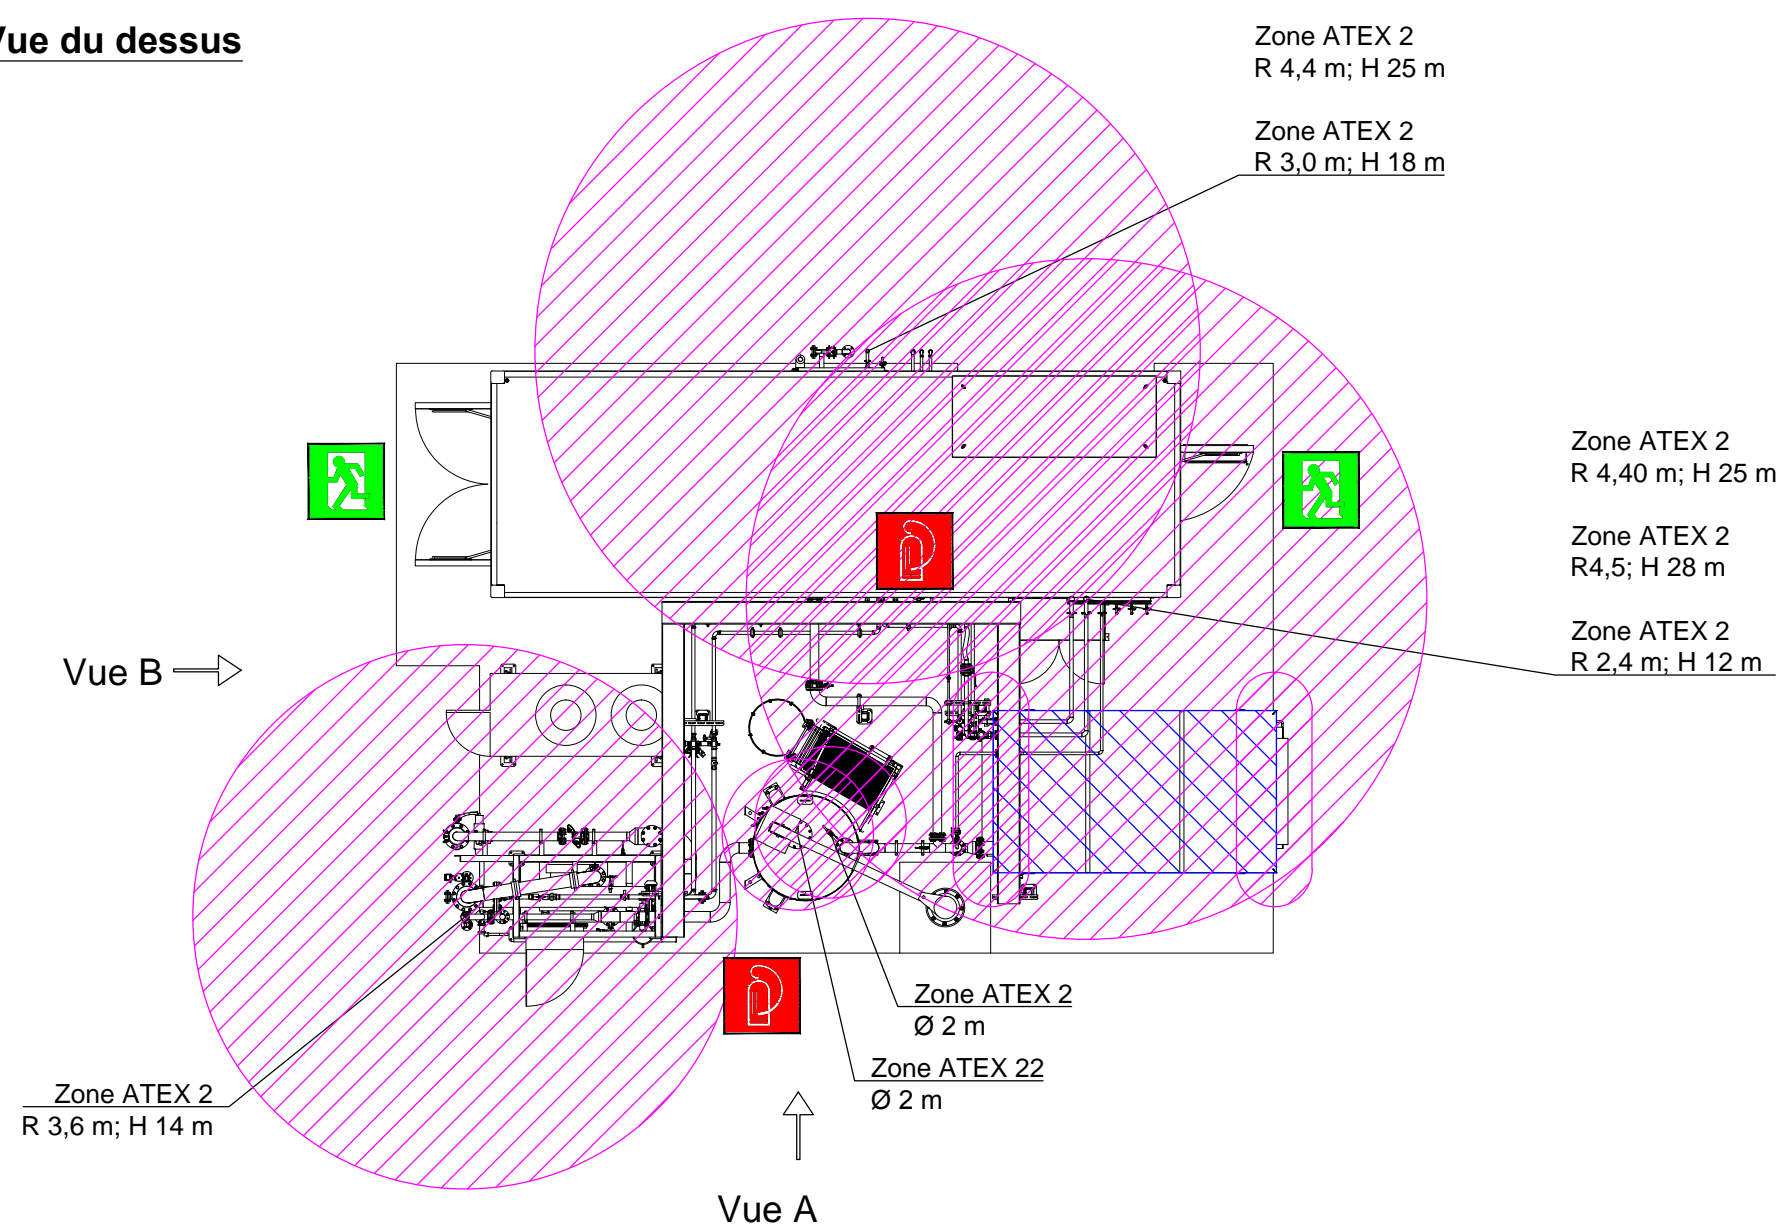

**Vue du dessus**



**Légende**

-  Zone ATEX 1
-  Zone ATEX 2
-  Extincteur
-  Issue de secours

Révision	Date	Vérif.	Modifications
0.0	13.02.2018	Osti	Erstellung Zeichnung

**Planification ICPE**

 <p><small>Ce plan est la propriété de la société Hitachi Zosen Inova BioMethan GmbH. Il ne peut être reproduit, communiqué ou utilisé sans son autorisation.</small></p>		
Maître d'Ouvrage	Date	Signature
Maître d'Oeuvre	Date	Signature
Maître d'Ouvrage	Site	
AGRI AISNERGIE SARL 2 rue de Mesnil-Saint-Laurent F-02100 Neuville-Saint-Amand	Section ZD parcelle n° 15 F-02100 Neuville-Saint-Amand Section ZA parcelle n° 01 F-02240 Itancourt	
Nr. Projet	Plan	Dessin
Format	Plan des zones ATEX épuration	
A2	Feuille	
Échelle	Projet	1/1
1:100	Unité de méthanisation de Neuville / Itancourt	