


# Plan d'intervention des secours en cas d'incendie

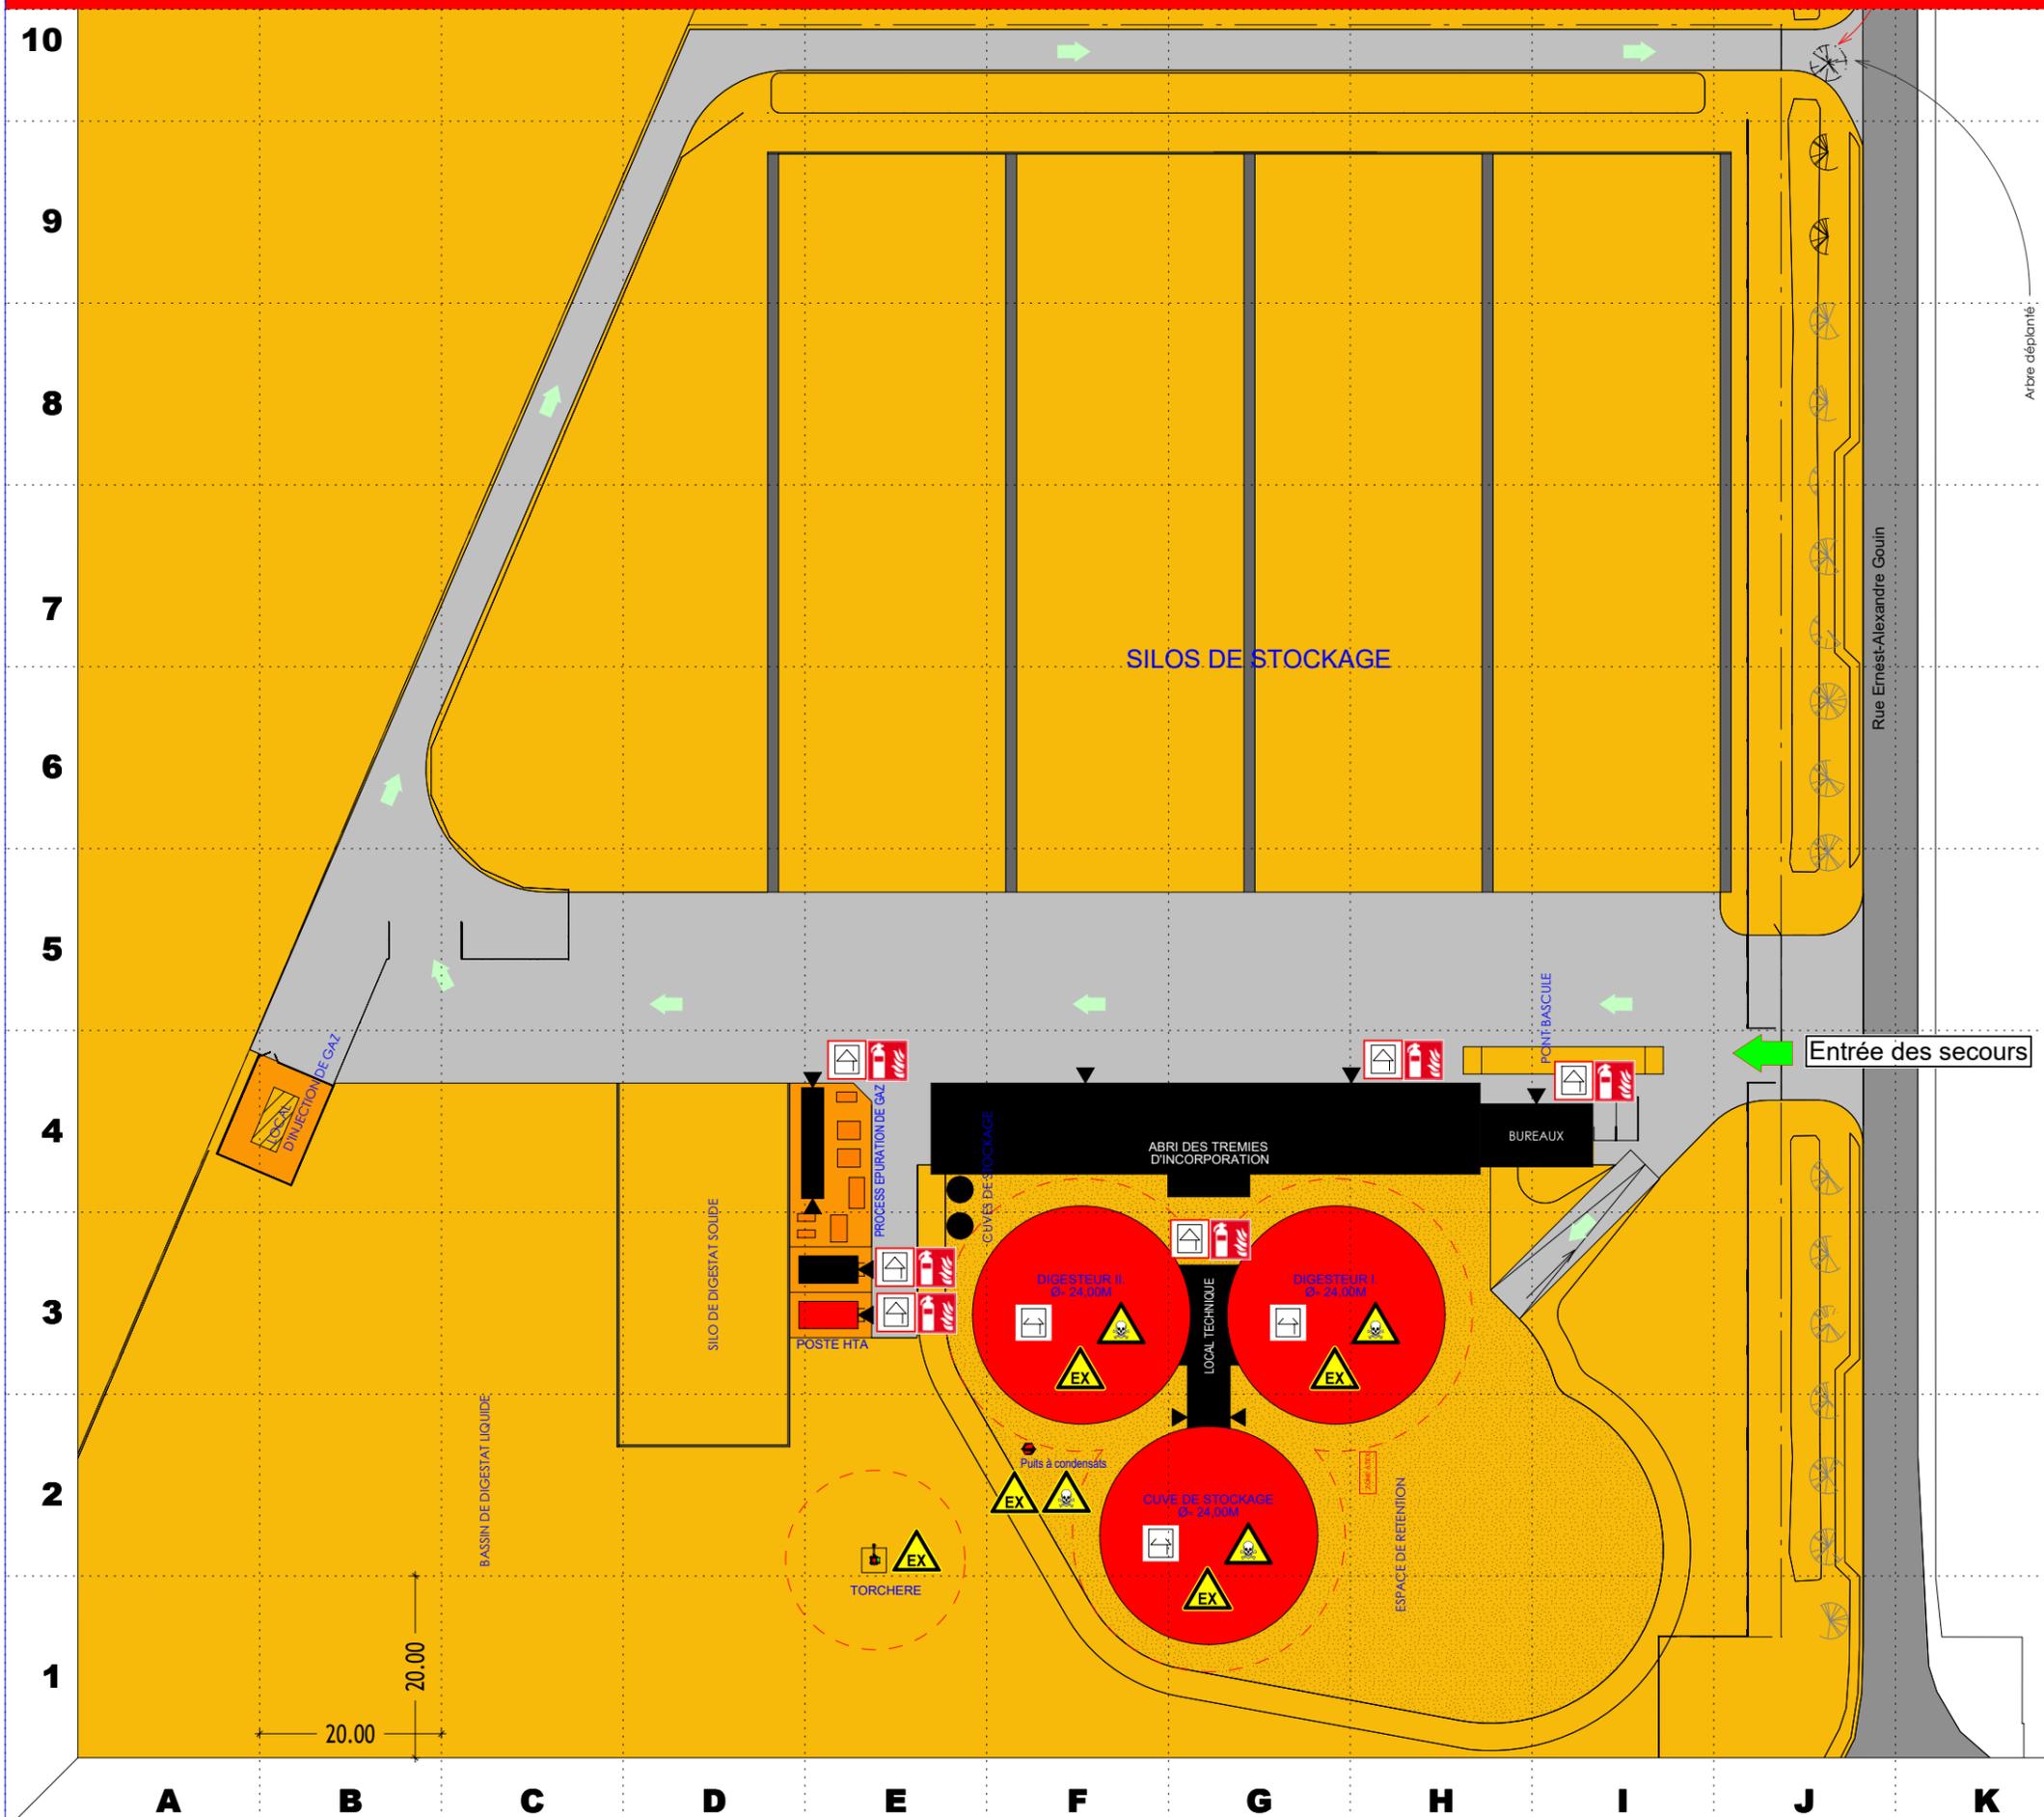

## LEGENDE

-  accès site
-  entrées
-  Portes
-  Ouvrage couverture rigide
-  Ouvrage couverture souple
-  Réserve incendie
-  Extincteur
-  Vanne Biogaz
-  Risque de formation ATEX
-  Toxique
-  Danger électrique
-  Zone en gravier
-  Voierie d'accès
-  Surface non consolidée
-  Route
-  Zones de dangers

nom de l'objet:  
02300 CHAUNY

plan d'intervention des secours en cas d'incendie  
installation de méthanisation

DATE: 27.04.2020	Échelle: 1:750	Format: Din A3	Plan: F-01
---------------------	-------------------	-------------------	---------------

Dessinateur: P.Scherer