

Légende

Débordement de ru

■ ZONE ROUGE FONCE débordement de ru

■ ZONE BLEU FONCE débordement de ru

ruissellement et coulées de boue

■ ZONE ROUGE CLAIR ruissellement et coulées de boue

■ ZONE BLEU CLAIR ruissellement et coulées de boue

■ ZONE ORANGE

Unité
Prévention
des
Risques


Les dossiers

Département de l'Aisne

Modification du plan de prévention des risques inondation et coulées de boue (PPRicb) de Laigny et Voupaix

Commune de Voupaix

CARTOGRAPHIES

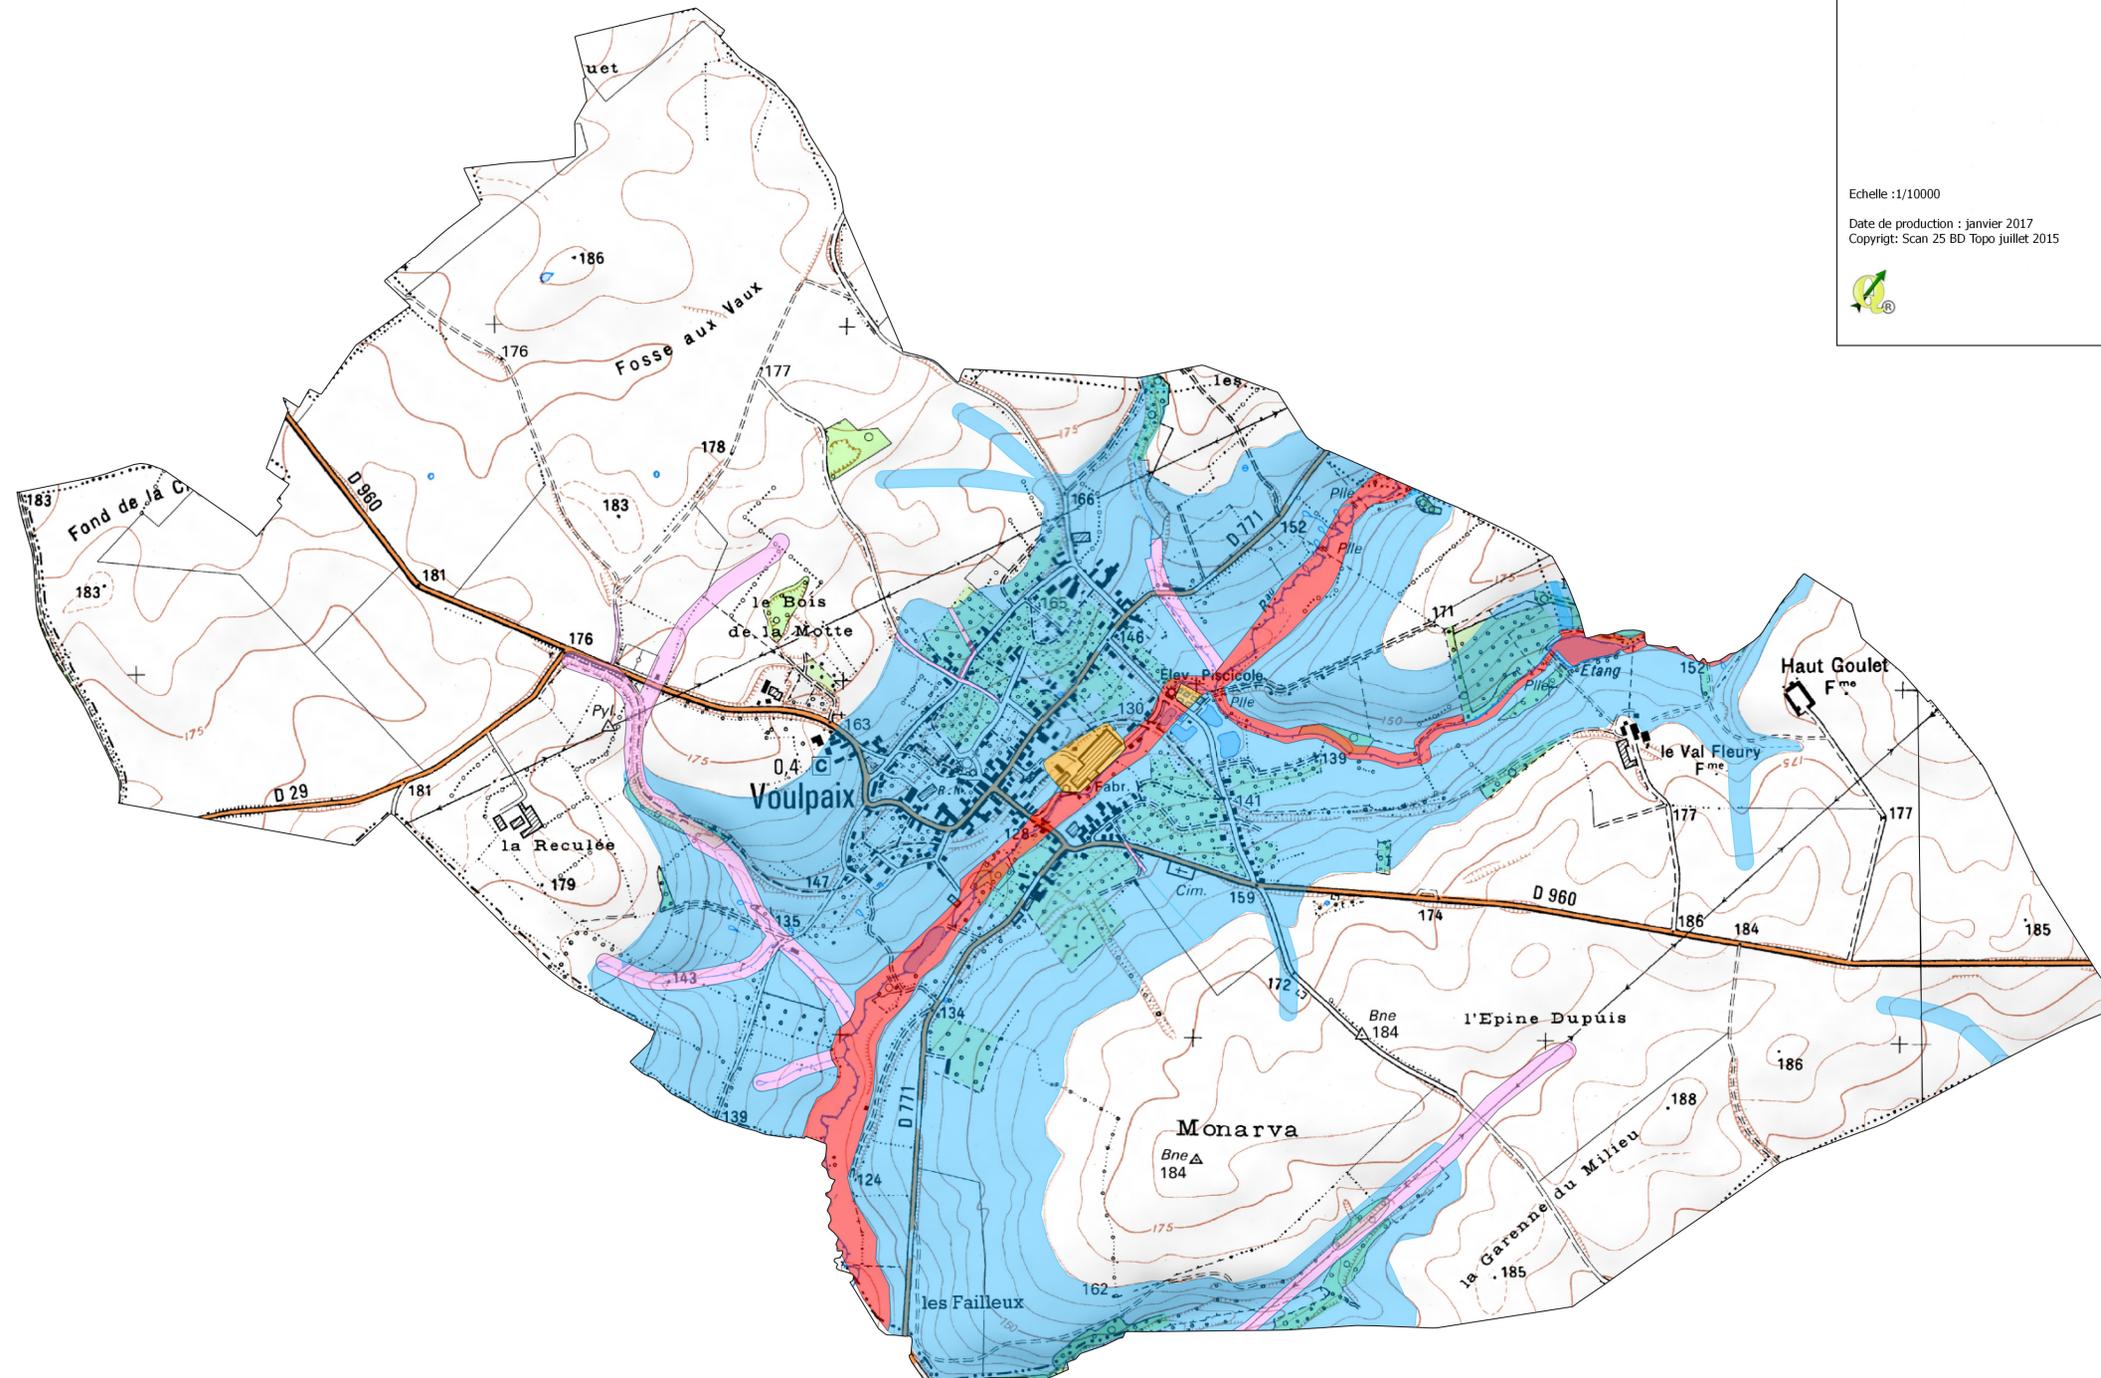

Echelle : 1/10000

Date de production : janvier 2017
Copyright: Scan 25 BD Topo juillet 2015



Vu pour être annexé
à mon arrêté préfectoral du 19 3 2017

Pour le Préfet et par délégation
Le Secrétaire Général

Perrine BARRÉ
Perrine BARRÉ