


E05

Poste de Livraison

E04

E03

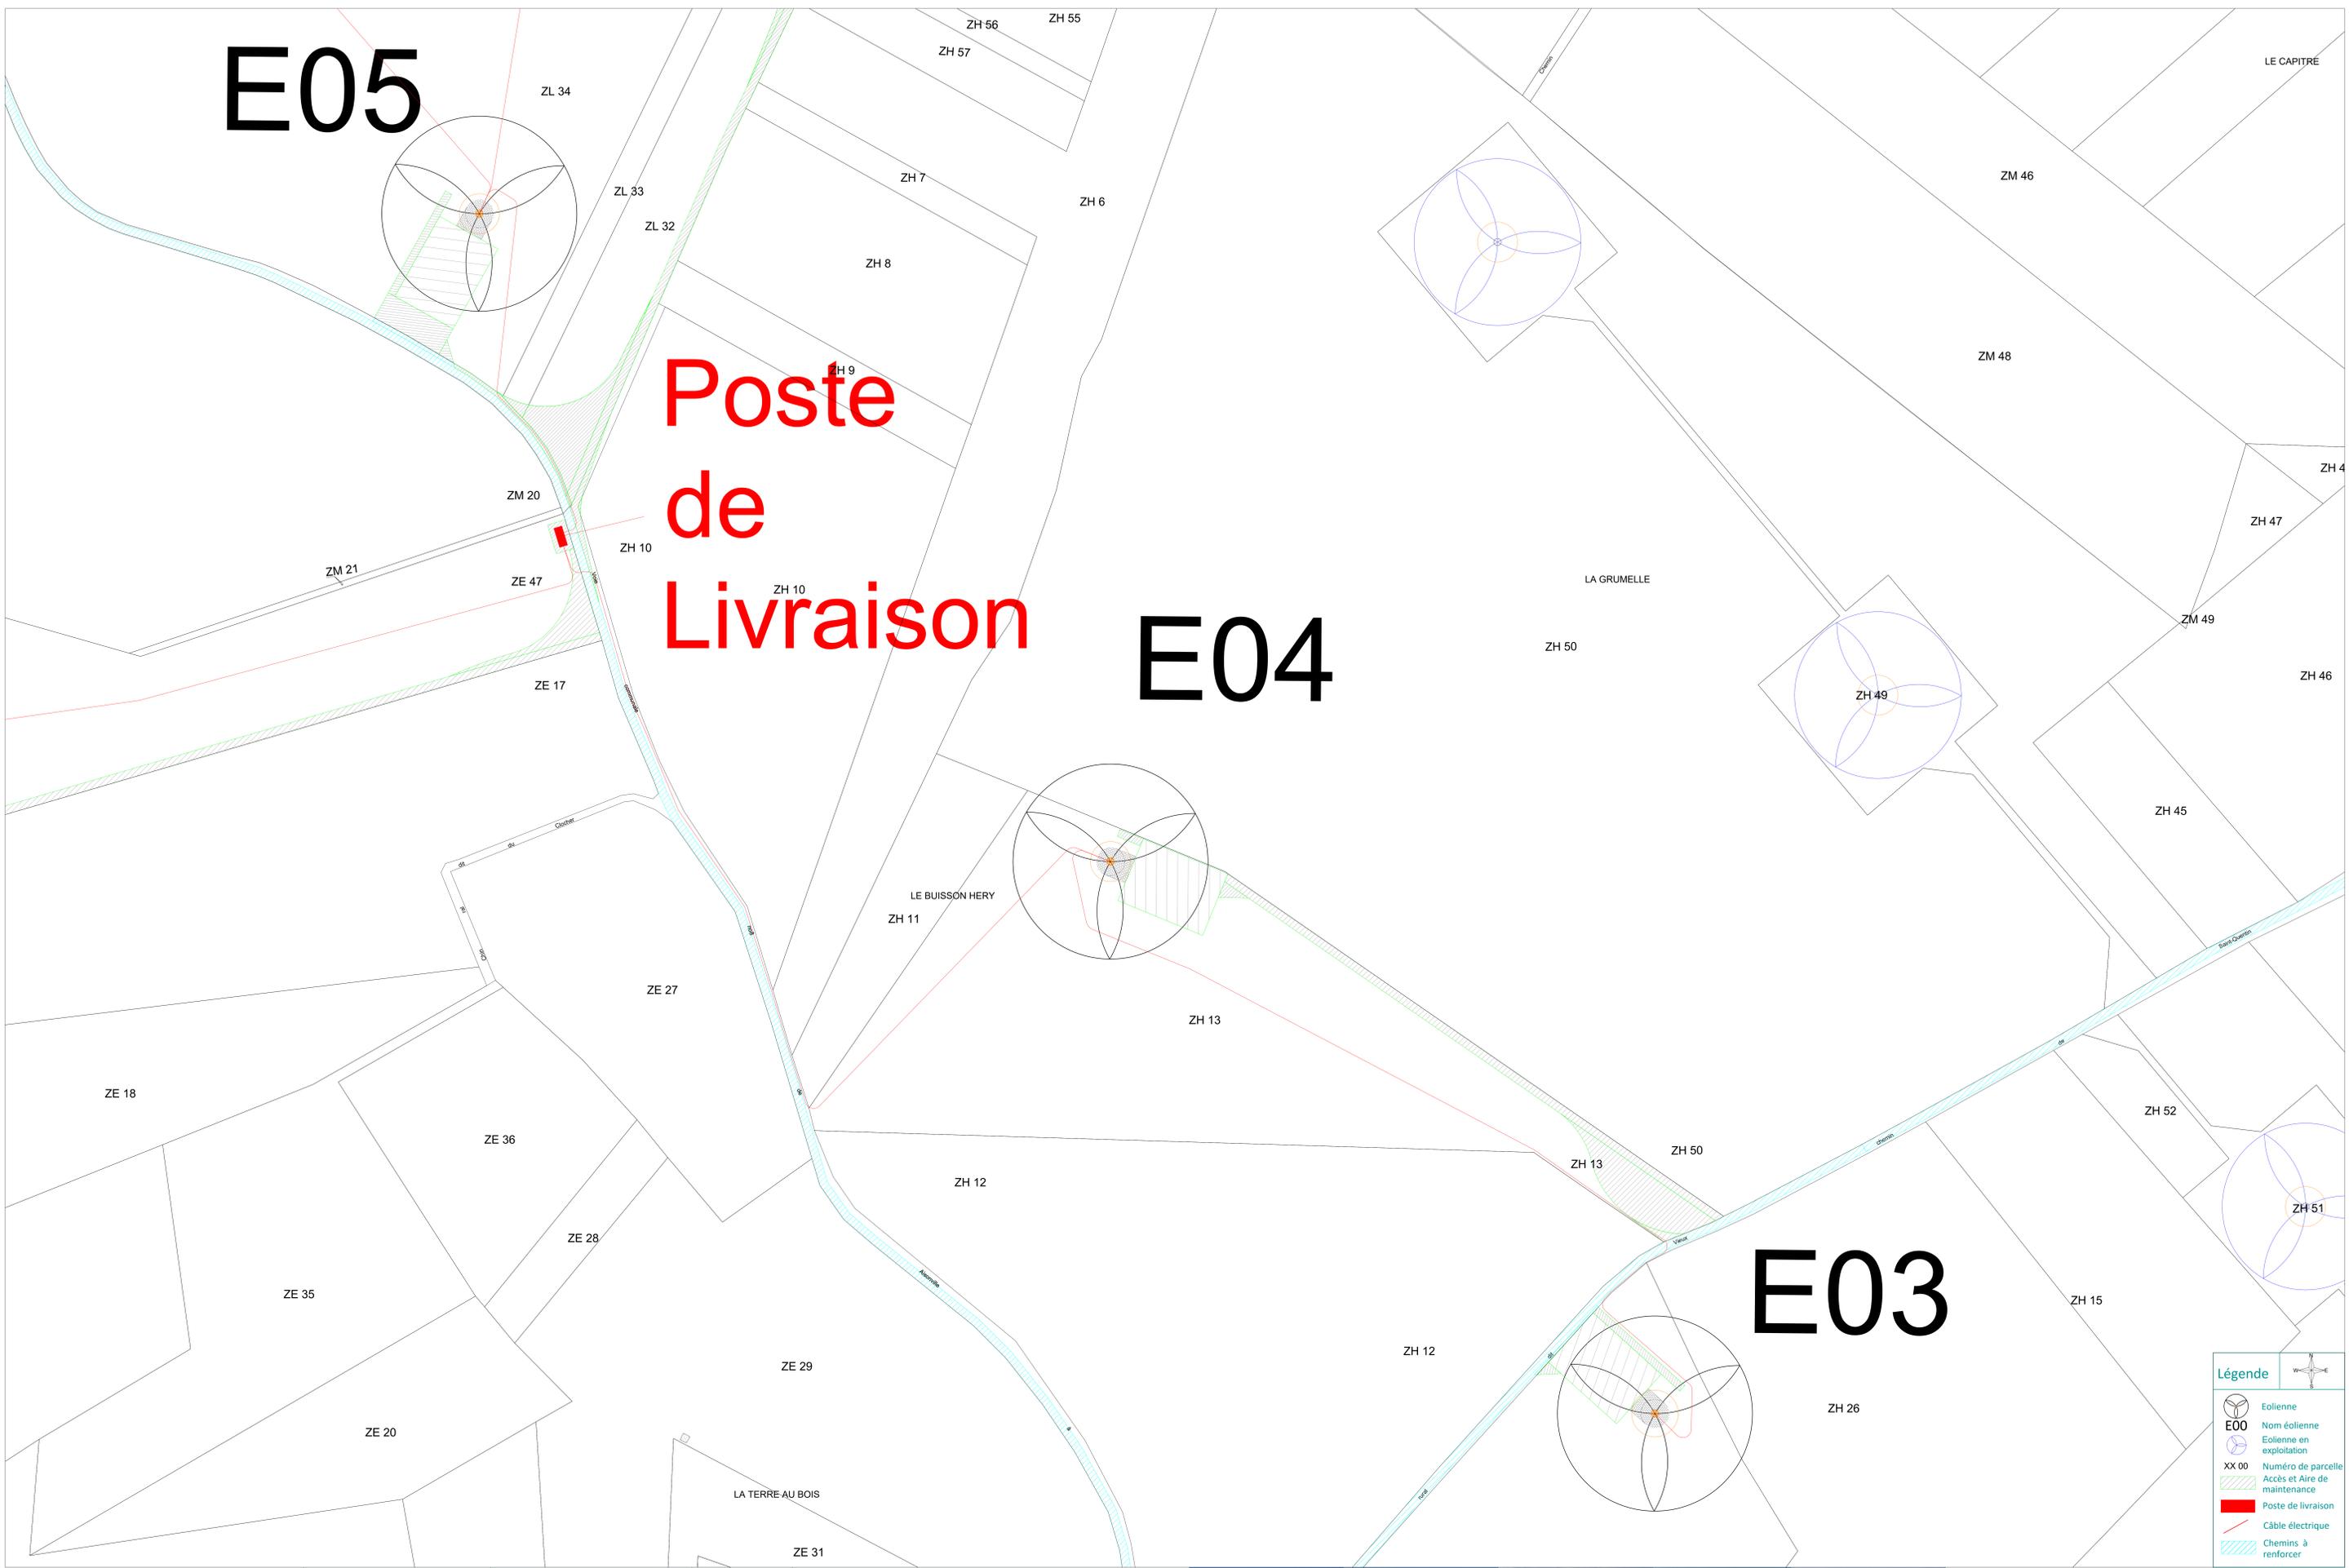

Légende

- Eolienne
- E00 Nom éolienne
- Eolienne en exploitation
- XX 00 Numéro de parcelle
- Accès et Aire de maintenance
- Poste de livraison
- Câble électrique
- Chemins à renforcer

Angélique THOMAS-CHALOT
Architecte D.P.L. G.
12, Rue Colbert
02000 MARCIGNY
Tel. 03 70 30 44 56
Fax 03 62 46 44 56



2018

Ferme éolienne de la Région de Guise (2/3)

Plan d'ensemble

Echelle : 1 / 1 000

