

*Maîtrise d'ouvrage :*  
S.A. Jean DECOCK  
10 route de Looweg  
59380 QUADYPRE




*Maîtrise d'oeuvre :*  
Efficiency Conception Ingénierie  
72B, Avenue des bains  
59140 DUNKERQUE  
Tél : 09 - 51 - 95 - 05 - 18  
[contact@ec-ingenierie.com](mailto:contact@ec-ingenierie.com)



# **Construction d'une usine de teillage de lin et de bâtiments de stockage ZAC du Griffon - 02000 LAON**

# Annexe 3 : Plan des abords du projet / 35m

<i>Echelle :</i>	1/200		
<i>N° Plan :</i>	2/4		
ESQ	APS	APD	PA/PC

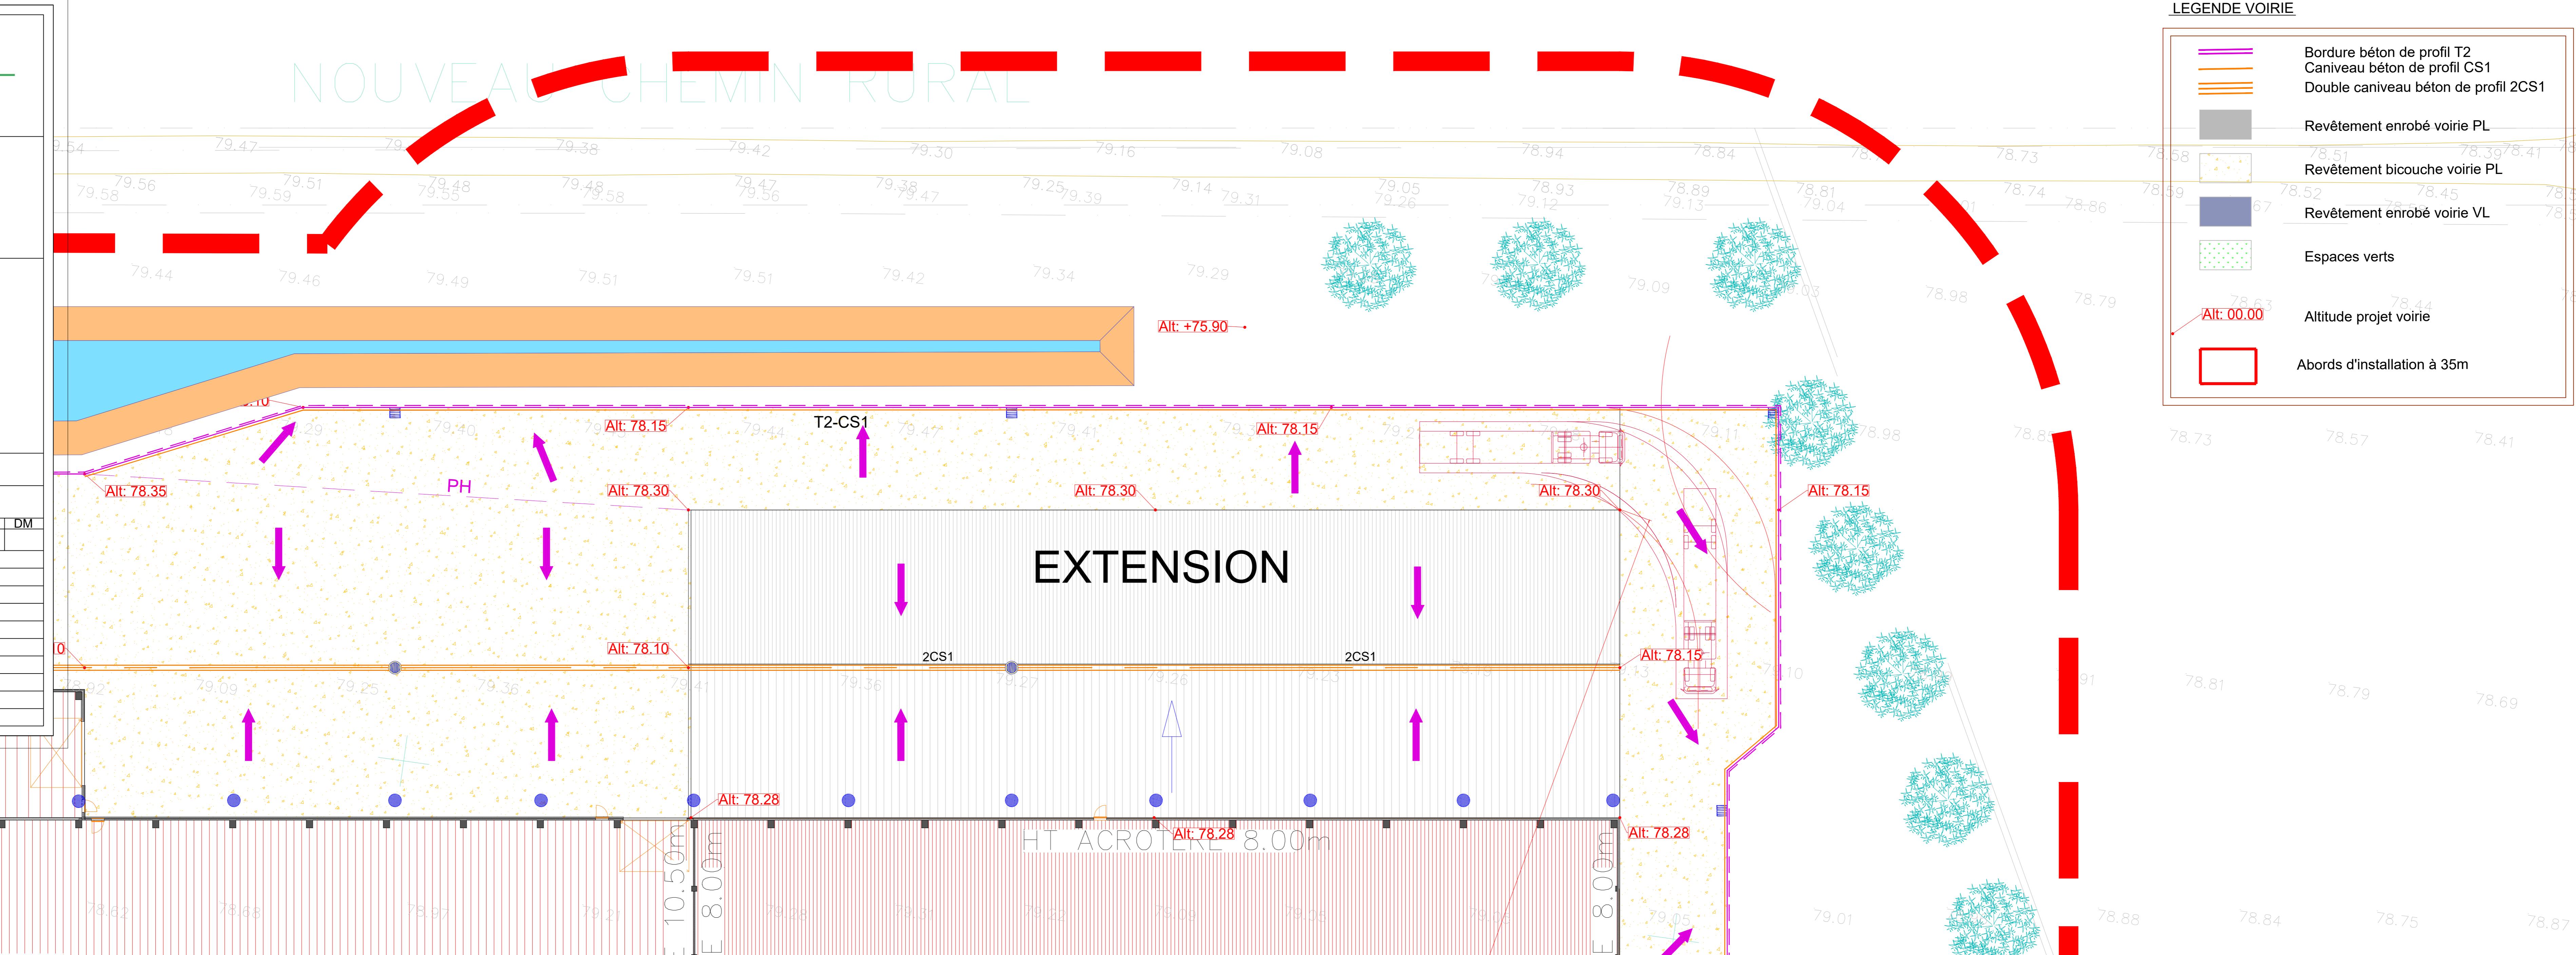

# TEILLAGE

Dalle finie NIV 0.00 = +78.3

