




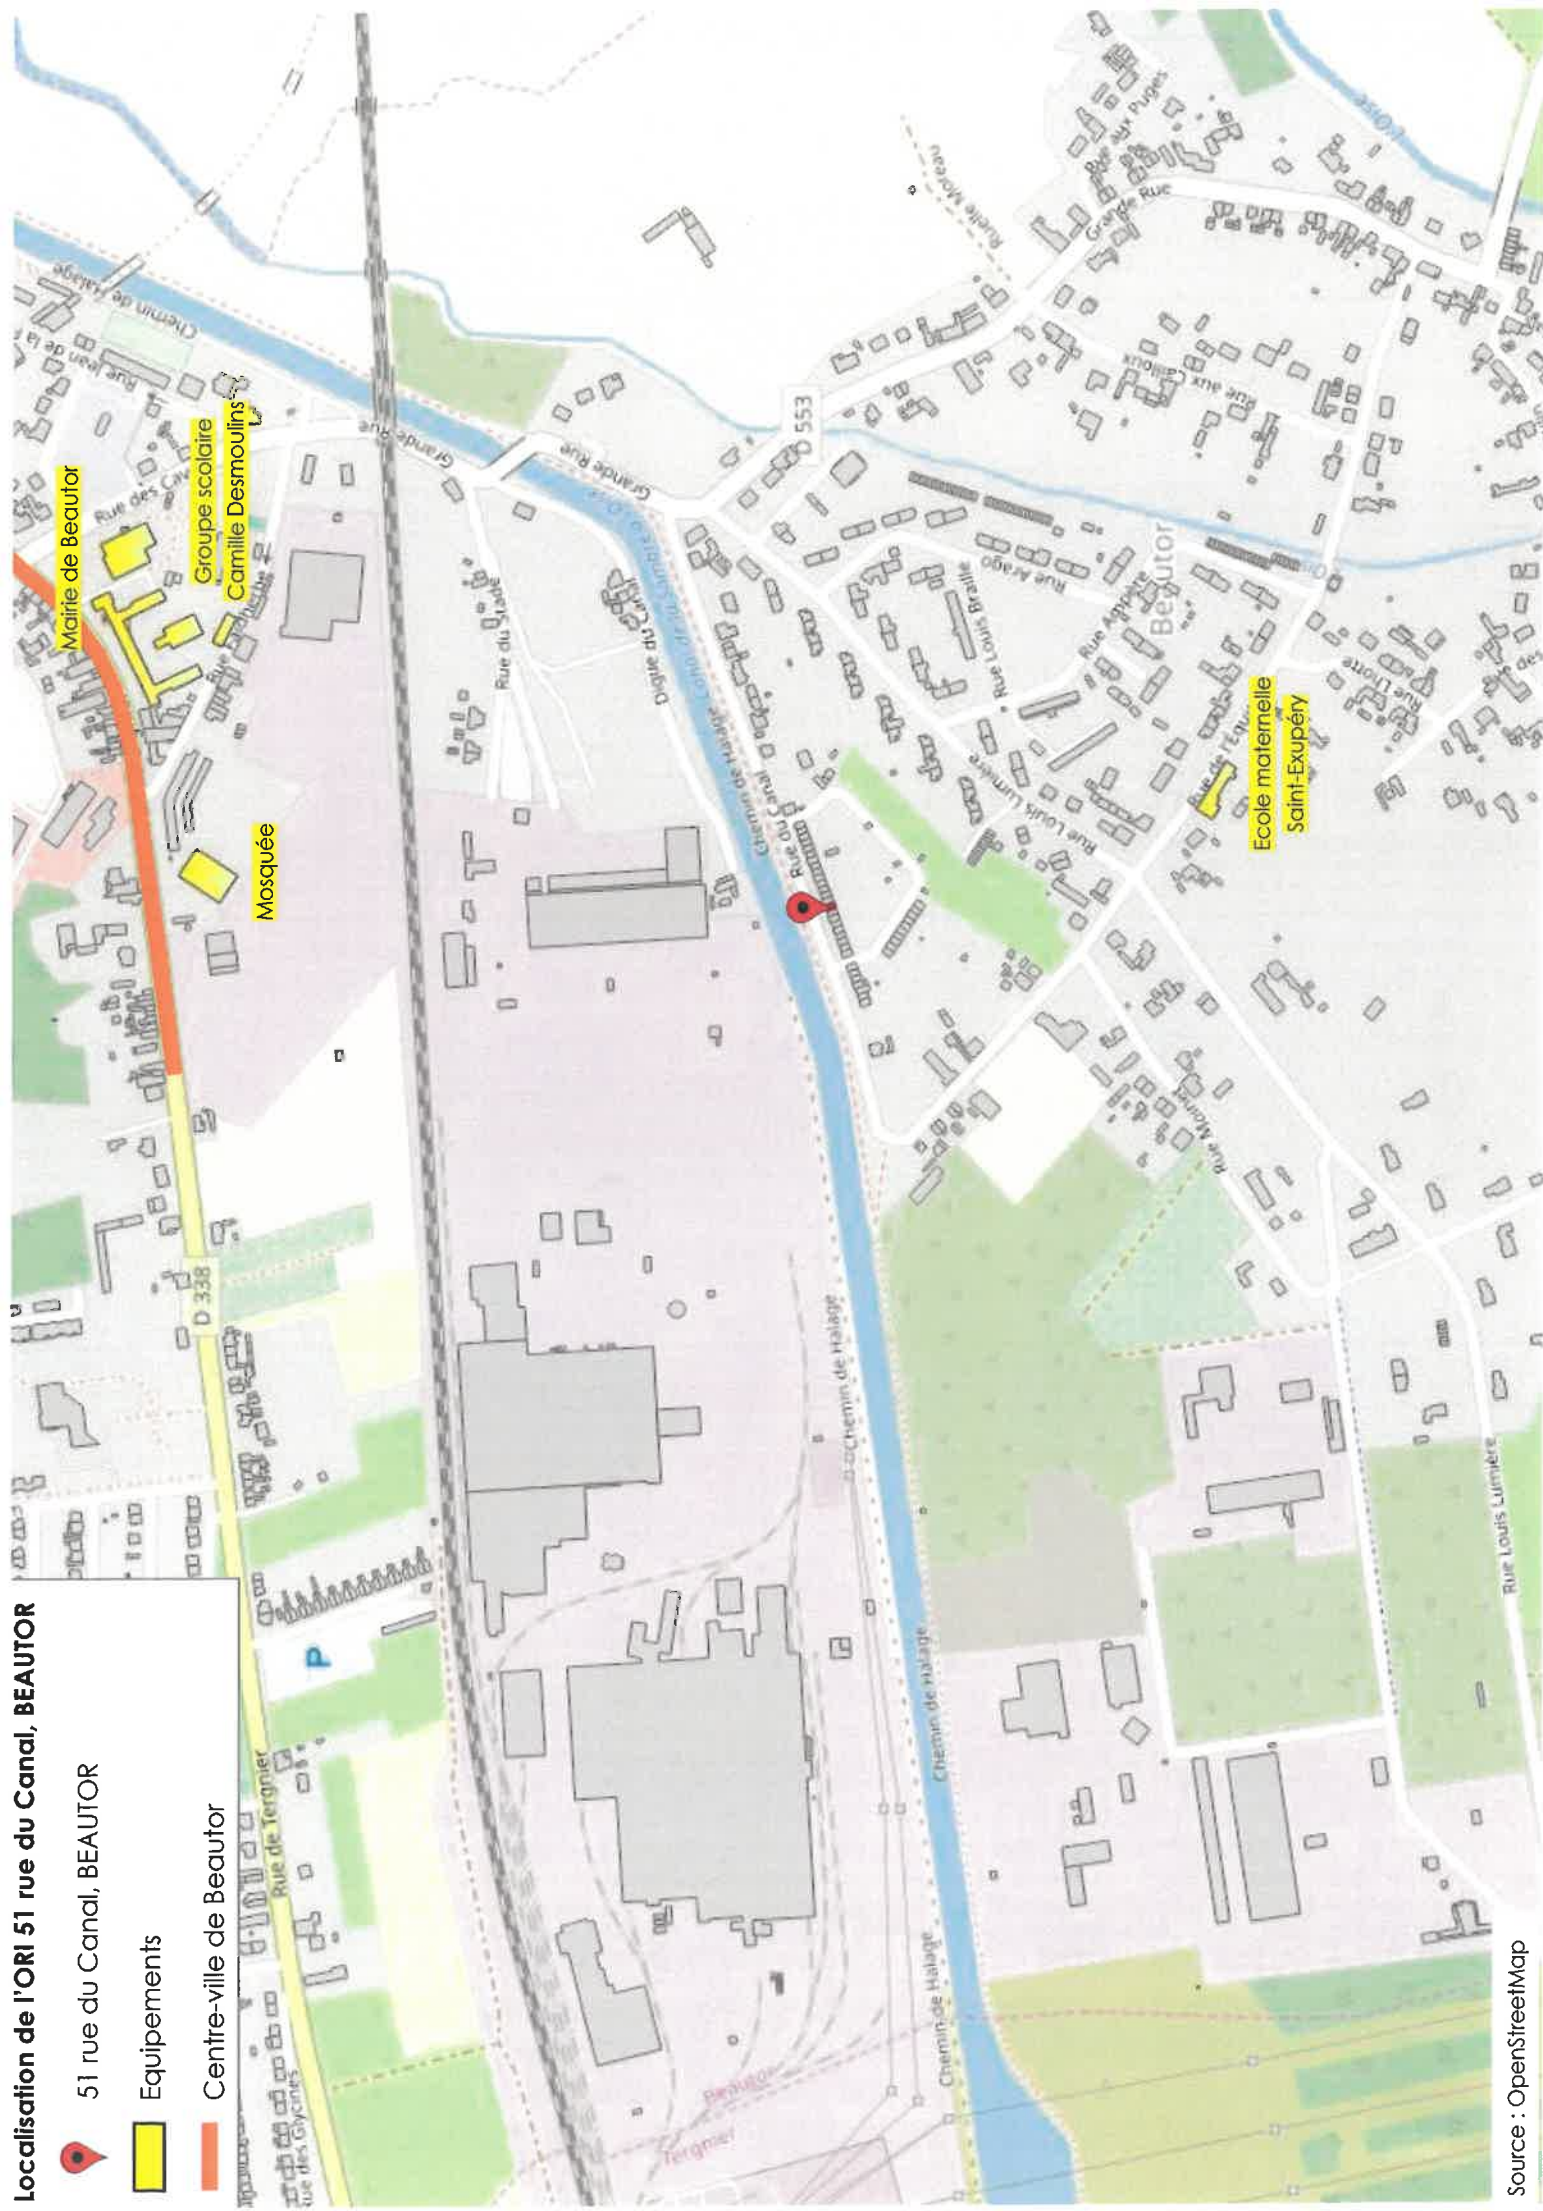
Plan de situation parcellaire par rapport à la Cité du Canal



51 rue du Canal

Localisation de l'ORI 51 rue du Canal, BEAUTOR

-  51 rue du Canal, BEAUTOR
-  Equipements
-  Centre-ville de Beautor



Département :
AISNE

Commune :
BEAUTOR

Section : AL
Feuille : 000 AL 01

Échelle d'origine : 1/1000
Échelle d'édition : 1/1000

Date d'édition : 17/12/2019
(fuseau horaire de Paris)

Coordonnées en projection : RGF93CC49
©2017 Ministère de l'Action et des
Comptes publics


DIRECTION GÉNÉRALE DES FINANCES PUBLIQUES

EXTRAIT DU PLAN CADASTRAL

Le plan visualisé sur cet extrait est géré
par le centre des impôts foncier suivant :
LAON
Cité Administrative Rue Marcel Bleuet
02016
02016 LAON Cedex
tél. 03.23.26.28.60. -fax
cdif.laon@dgif.finances.gouv.fr

Cet extrait de plan vous est délivré par :

cadastre.gouv.fr

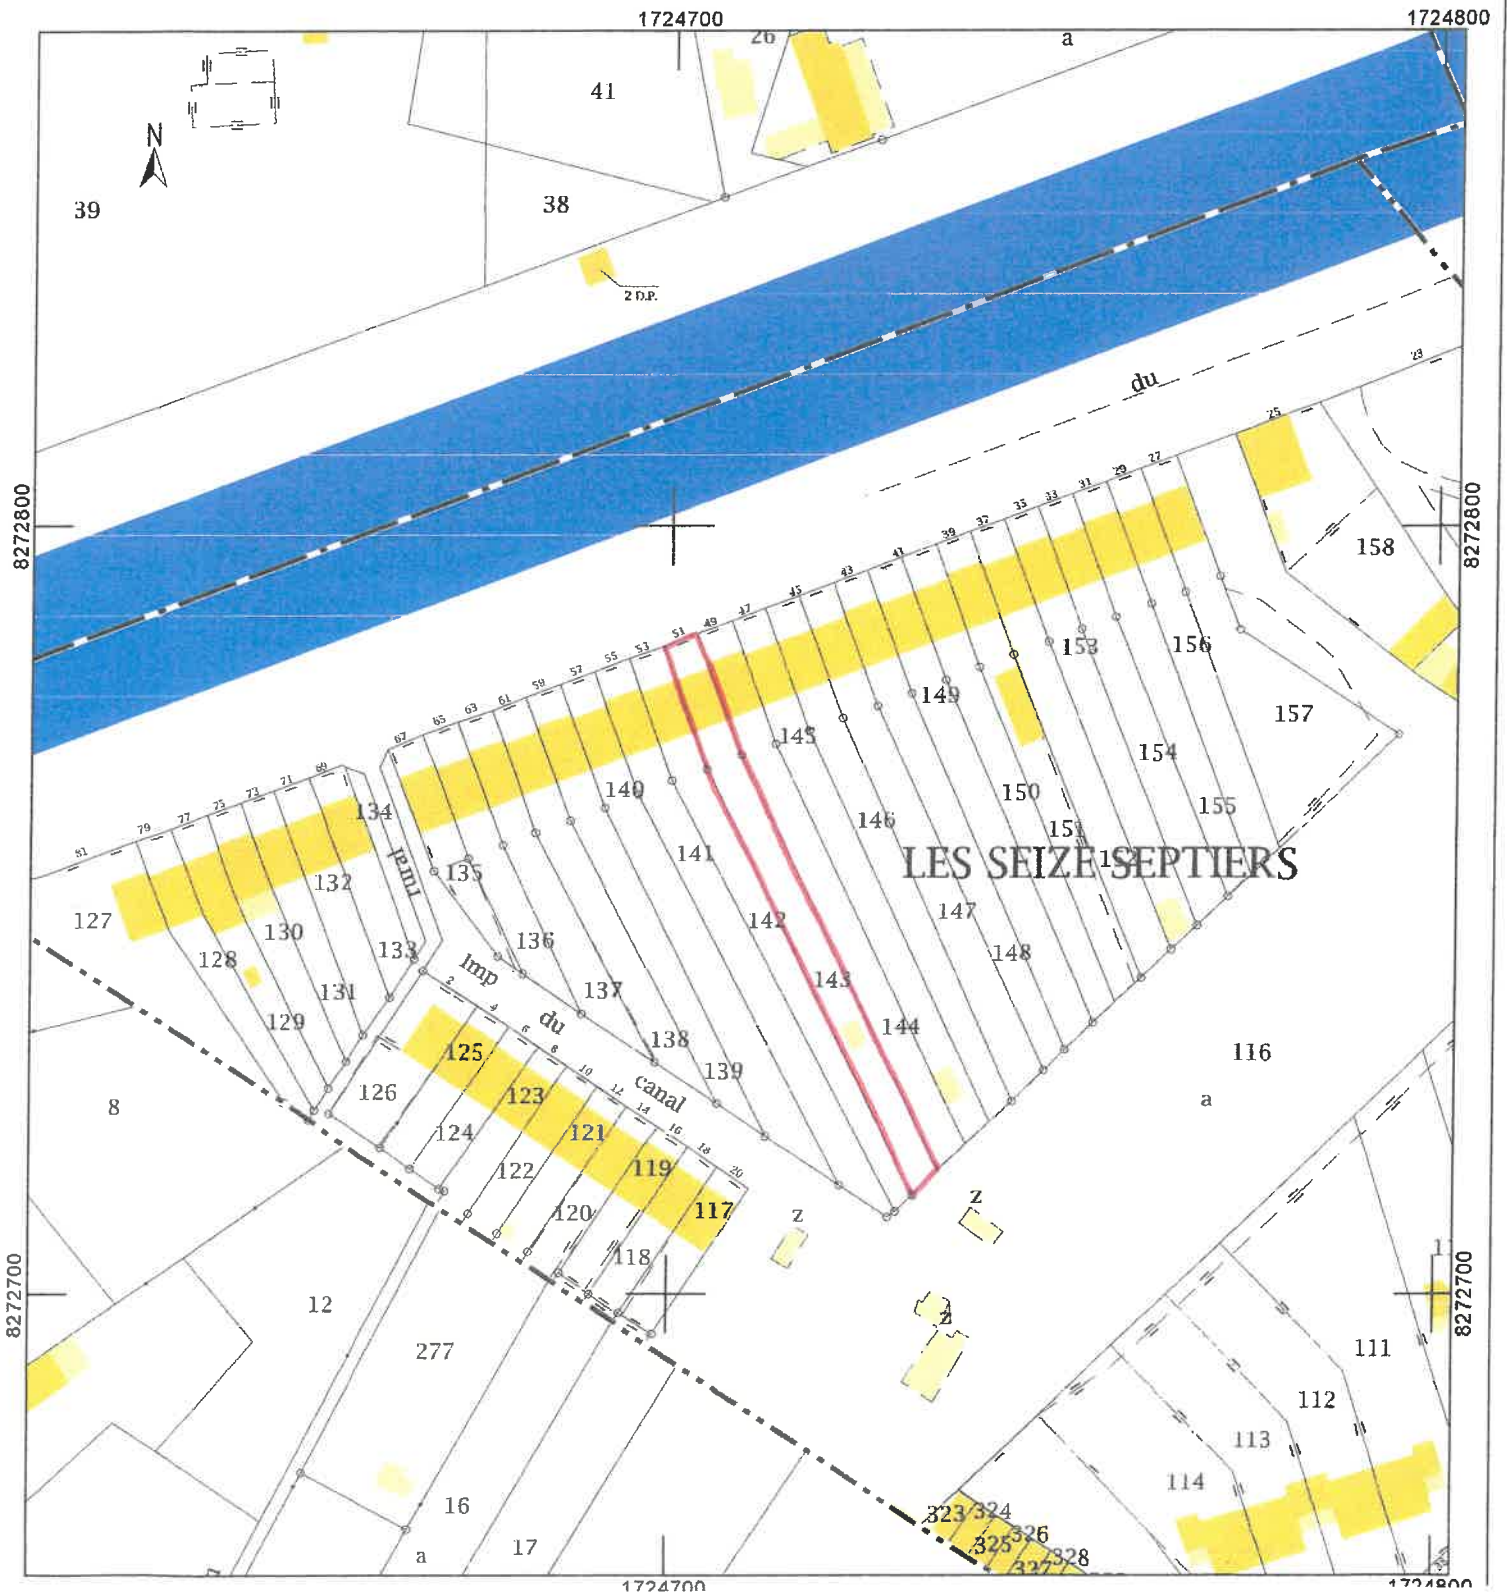

Informations littérales relatives à 1 parcelle sur la commune : BEAUTOR (02).

Références de la parcelle 000 AL 143

Référence cadastrale de la parcelle

000 AL 143

Contenance cadastrale

360 mètres carrés

Adresse

**51 RUE DU CANAL
02800 BEAUTOR**