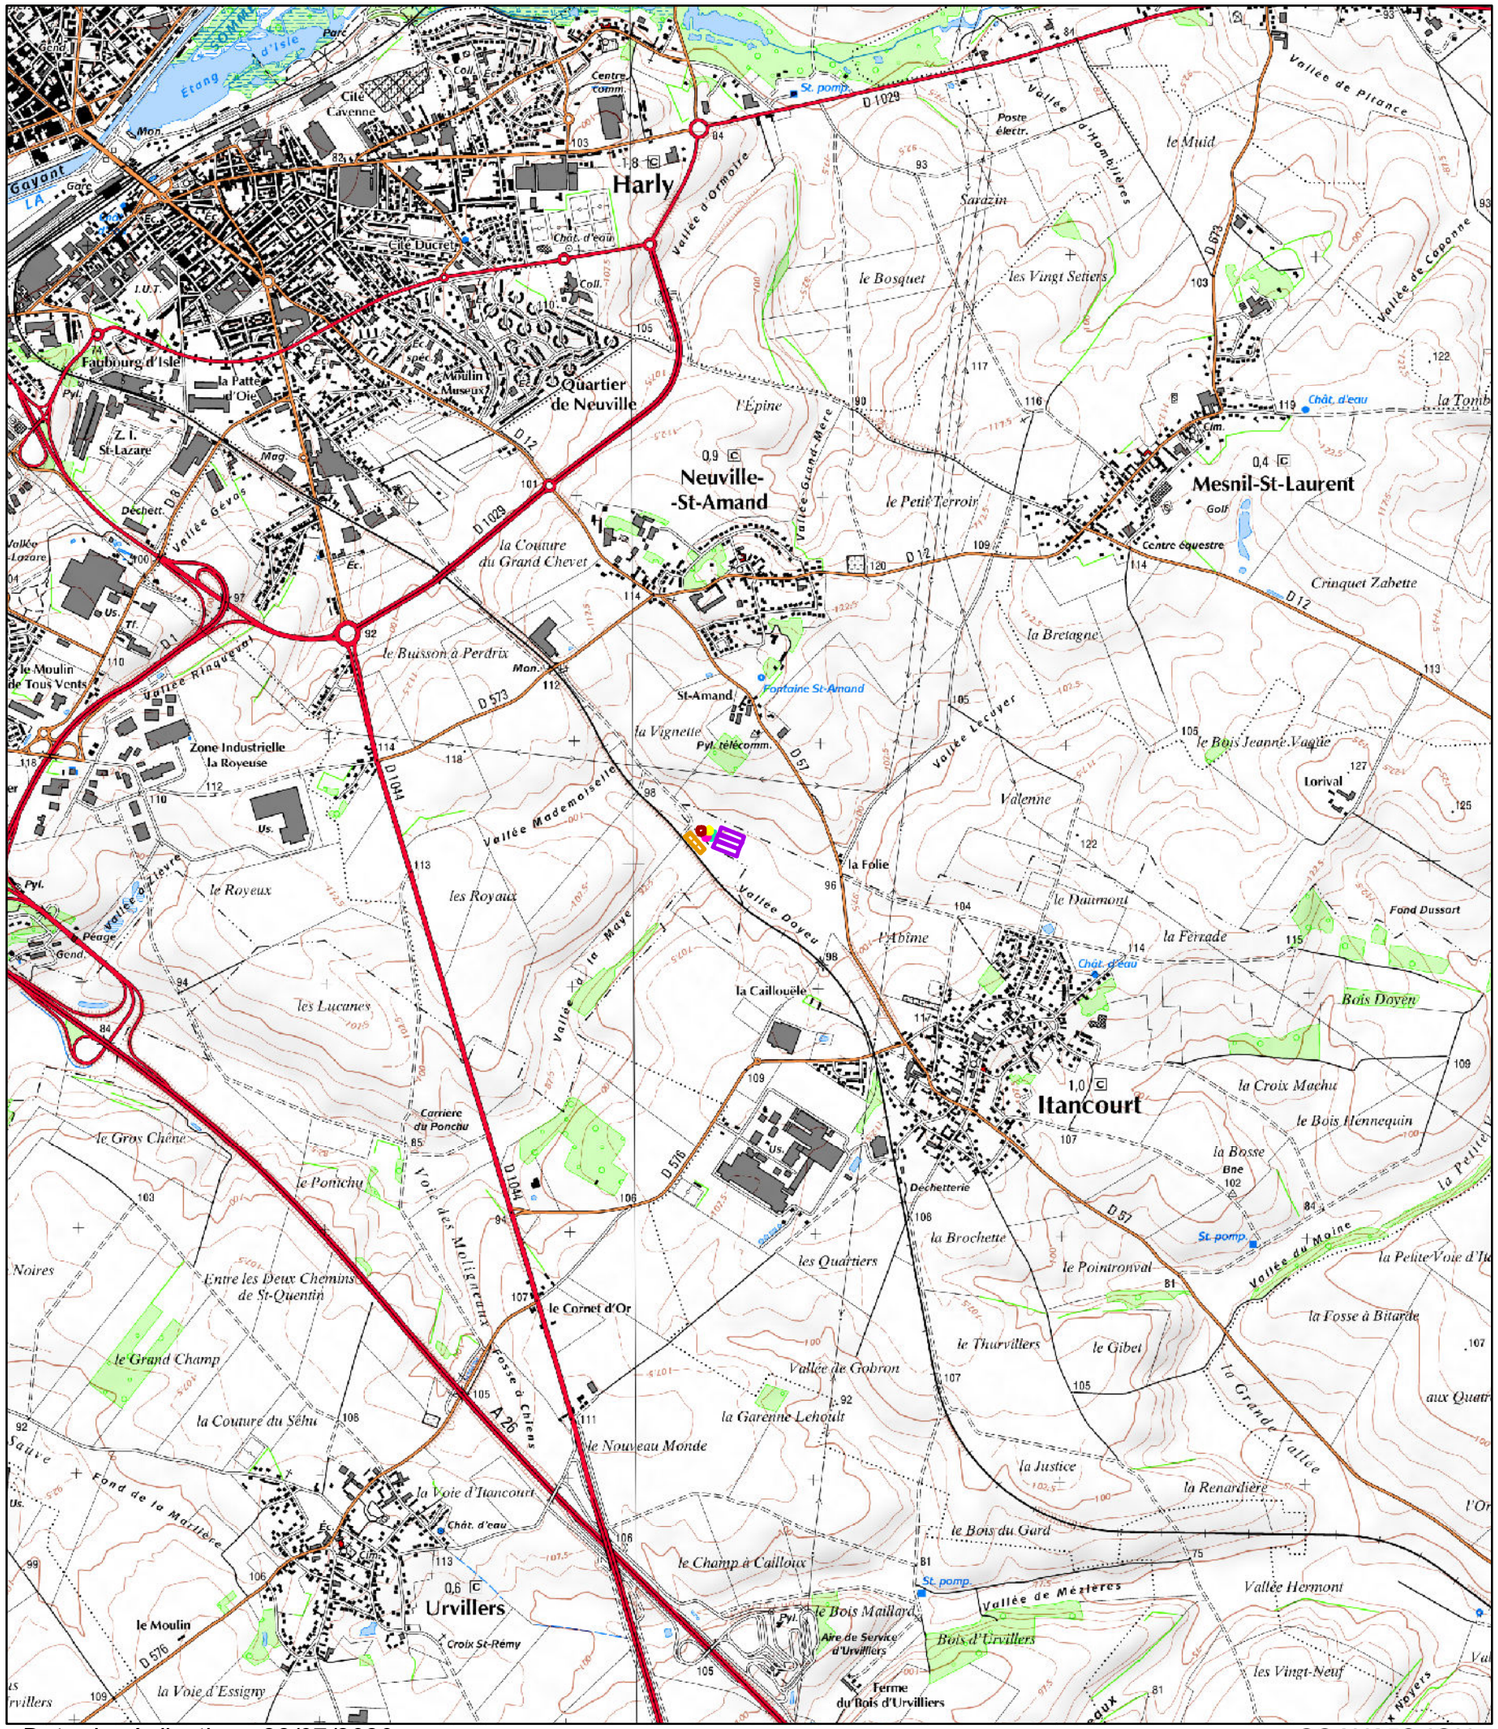

SARL AGRI-AISNERGIE
Localisation des emplacements de l'installation projetée

Sites du projet :

- Stockage digestat
- Digesteur
- Post-digesteur
- Silos
- Trémis
- Stockage

Echelle : 1:25 000

0 500 1 000
Mètres

Date de réalisation : 23/07/2020

SCAN25© IGN