Construction d'un site de production de laine de roche sur la commune de Courmelles (02)

ZAC DU PLATEAU

DEMANDEUR :

ROCKWOOL FRANCE S.A.S.
111 RUE DU CHATEAU DES RENTIERS
75013 PARIS

ROCKWOOL FRANCE SAS
111 Rue du château des Rentiers 75013 Paris

T : +33.01.40.77.82.82

ARCHITECTE :

A.26
165 bis, RUE DE VAUGIRARD
75015 - PARIS

T: 09 70 75 52 83

B.E.T :

INGÉROP
Inventons demain

ZI de Ladoux - 11 rue Verte - BP30200
63118 CEBAZAT

T : +334.73.16.34.34

DEMANDE DE PERMIS DE CONSTRUIRE

Plan de Situation

ECHELLE :	DATE : 30/09/2019	FORMAT : A3	PC1

220.01	A26	ARC	DPC	GEN	PLN	TN	A
N° Affaire	Emetteur	Lot	Phase	Bâtiment	Nature	Niveau	Indice

N°Chrono

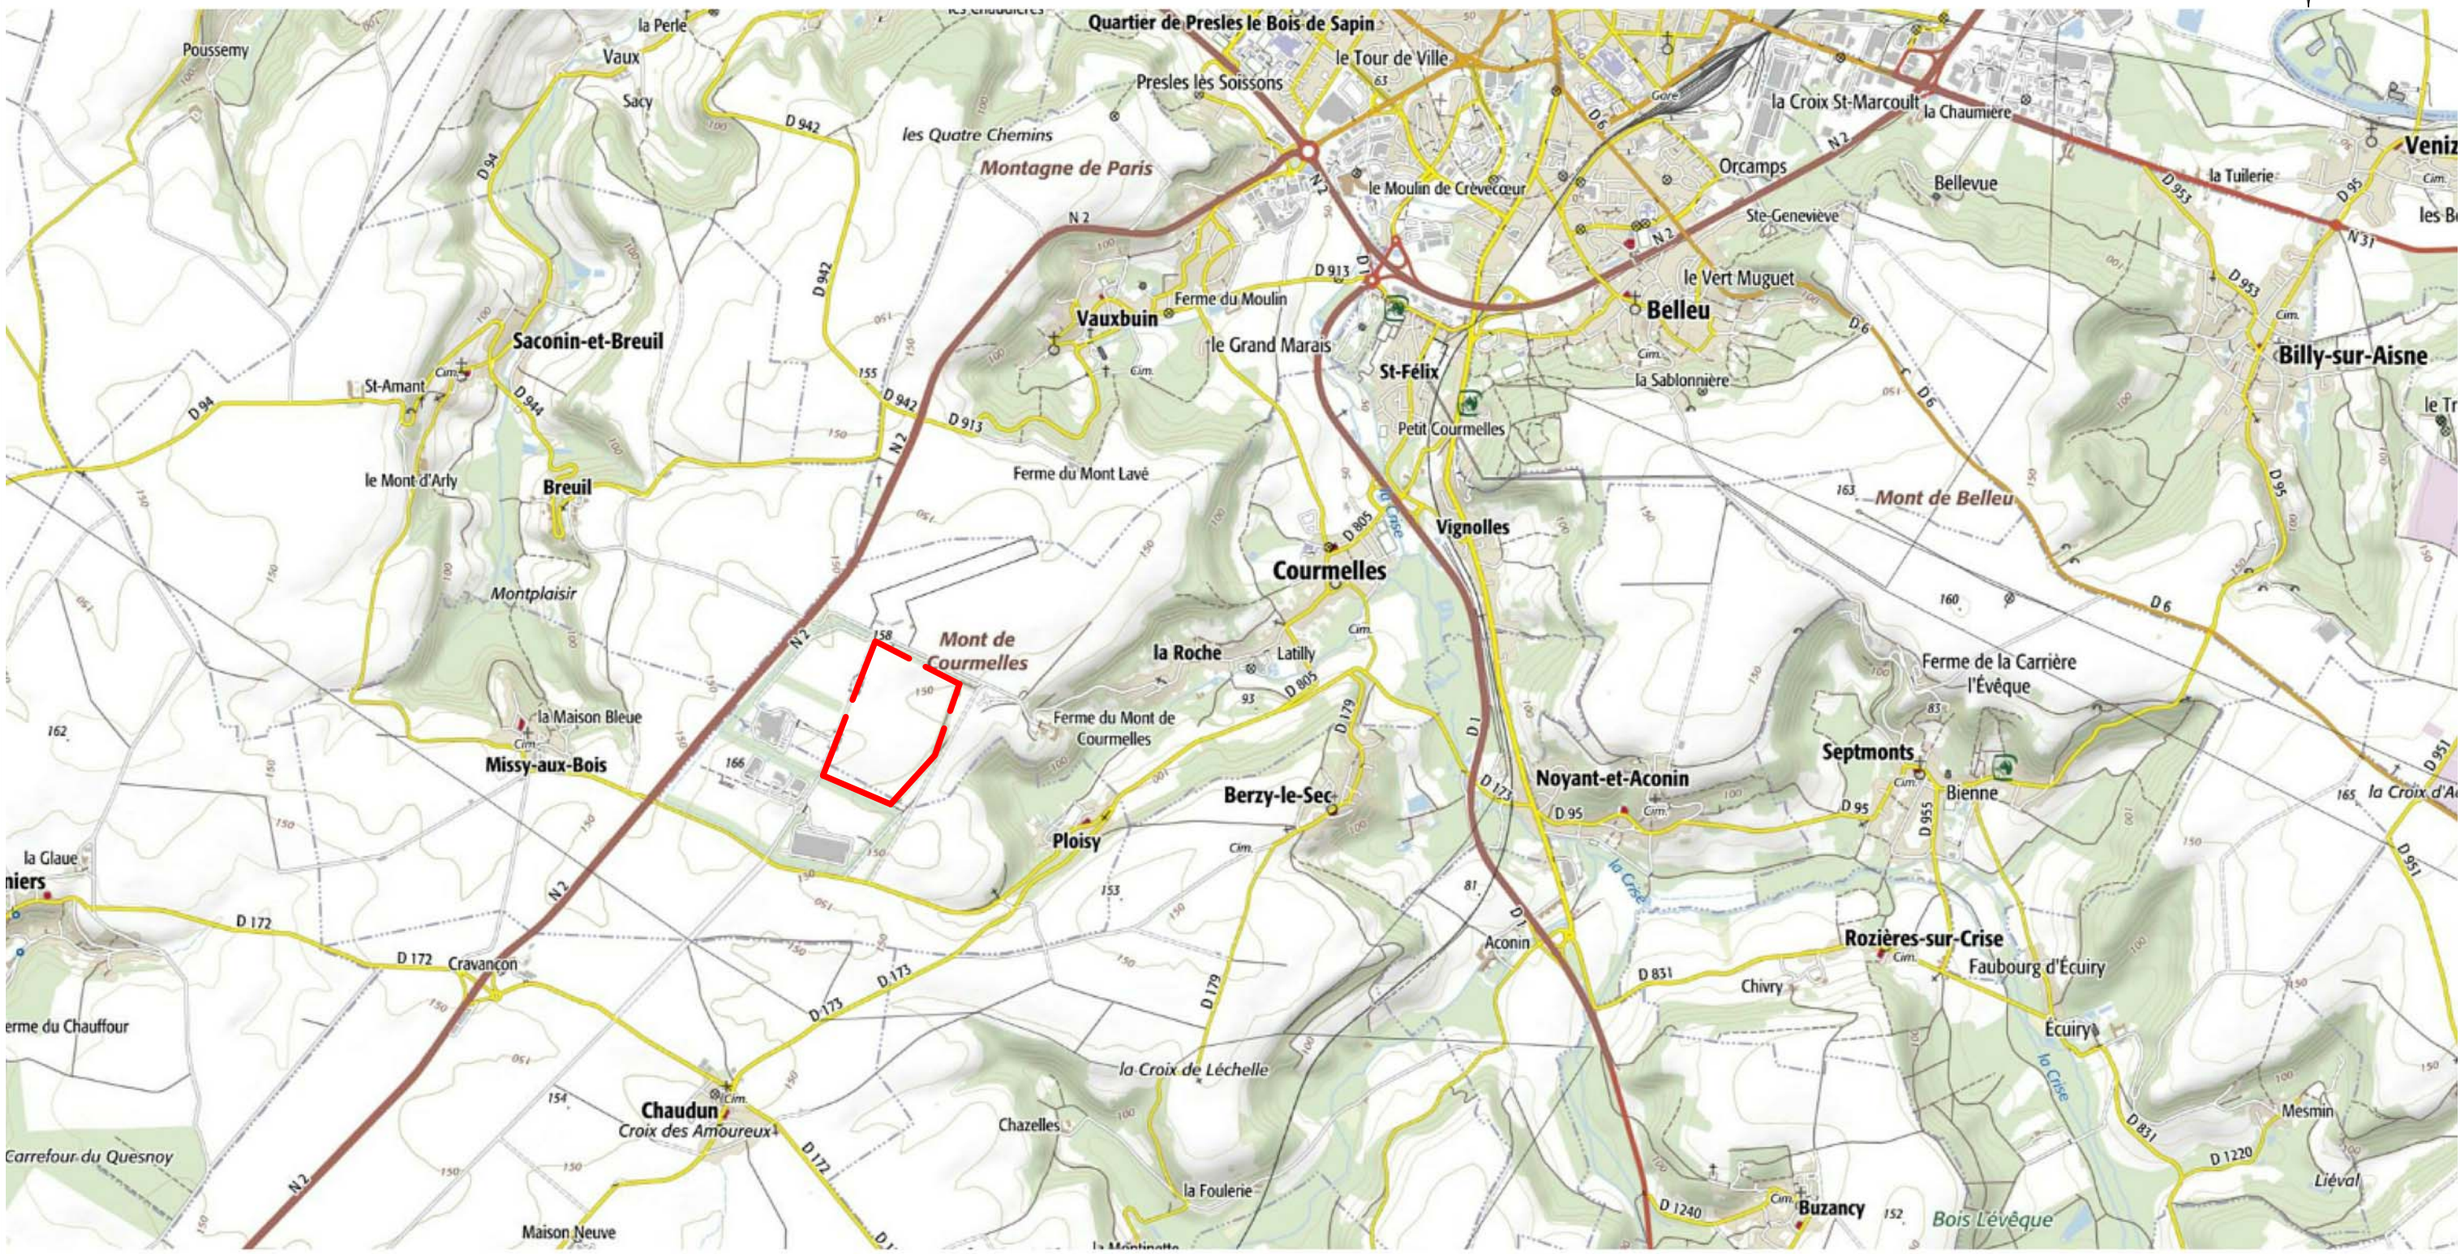

LIMITE DE PROPRIETE (39 ha)

ROCKWOOL FRANCE S.A.S.
111 RUE DU CHATEAU DES RENTIERS
75013 PARIS

ROCKWOOL FRANCE SAS 111 Rue du château des Rentiers 75013 Paris T : +33.01.40.77.82.82	N° AFFAIRE : 220.01 PHASE : DPC DATE : 30/09/19 ECHELLE : 1/25000	**PROJET :** **Construction d'un site de production de laine de roche sur la commune de Courmelles (02)** **Plan de Situation a** A.26 165 bis, RUE DE VAUGIRARD 75015 - PARIS TEL : 09 70 75 52 83	N° PLAN : **PC1.** INDICE : A	A.26 165 bis, Rue de Vaugirard 75015 - PARIS T: 09 70 75 52 83

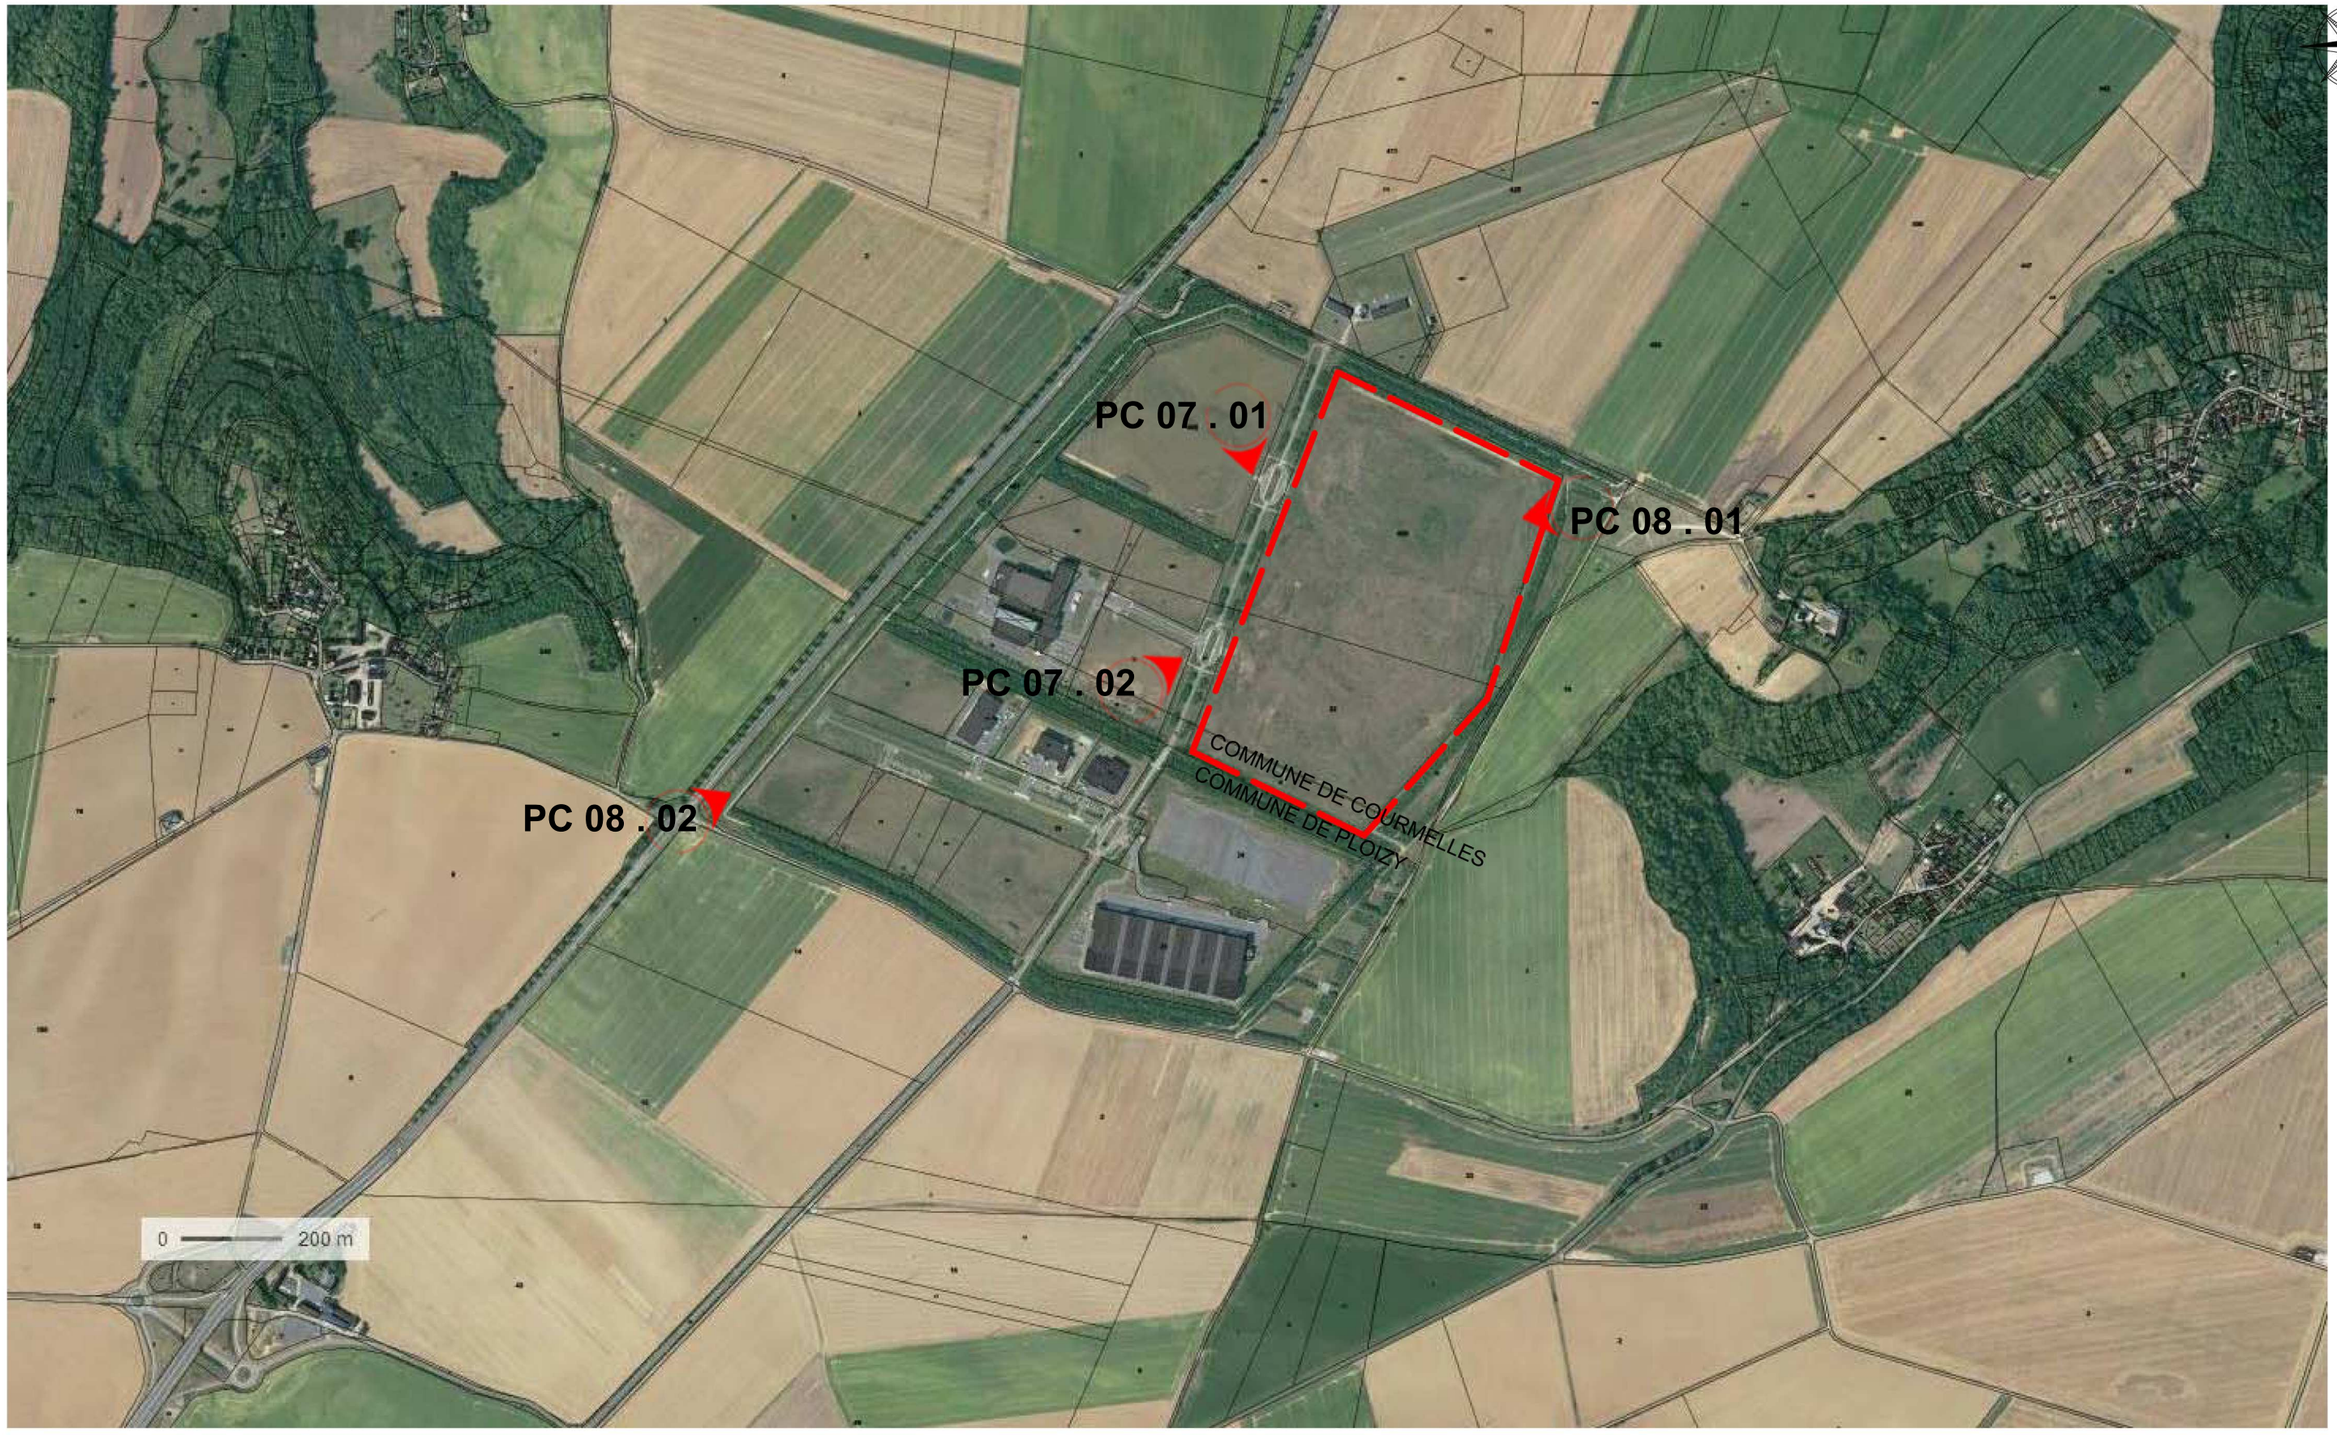

ROCKWOOL FRANCE S.A.S.
111 RUE DU CHATEAU DES RENTIERS
75013 PARIS

LIMITE DE PROPRIETE (39 ha)

ROCKWOOL FRANCE SAS 111 Rue du château des Rentiers 75013 Paris T : +33.01.40.77.82.82	N° AFFAIRE : 220.01 PHASE : DPC DATE : 30/09/19 ECHELLE :	**PROJET :** **Construction d'un site de production de laine de roche sur la commune de Courmelles (02)** **Plan de Situation b** A.26 165 bis, RUE DE VAUGIRARD 75015 - PARIS TEL : 09 70 75 52 83	N° PLAN : **PC1..** INDICE : A	A.26 165 bis, Rue de Vaugirard 75015 - PARIS T: 09 70 75 52 83