

DP2 PLAN DE MASSE

Ech : 1/500 ème

- Projet
- Limite de propriété
- Habitation tiers
- Cours d'eau
- Corps de ferme pétitionnaire

Département :
AISNE

Commune :
GUNY

Section : ZL
Feuille : 000 ZL 01

Échelle d'origine : 1/2000
Échelle d'édition : 1/500


Date d'édition : 31/05/2018
(fuseau horaire de Paris)

Coordonnées en projection : RGF93CC49

Le plan visualisé sur cet extrait est géré par le
centre des impôts foncier suivant :
LAON
Cité Administrative 02016
02016 LAON Cedex
tél. 03.23.26.28.60. -fax 03.23.26.28.71.

Cet extrait de plan vous est délivré par :

cadastre.gouv.fr
©2017 Ministère de l'Action et des Comptes
publics

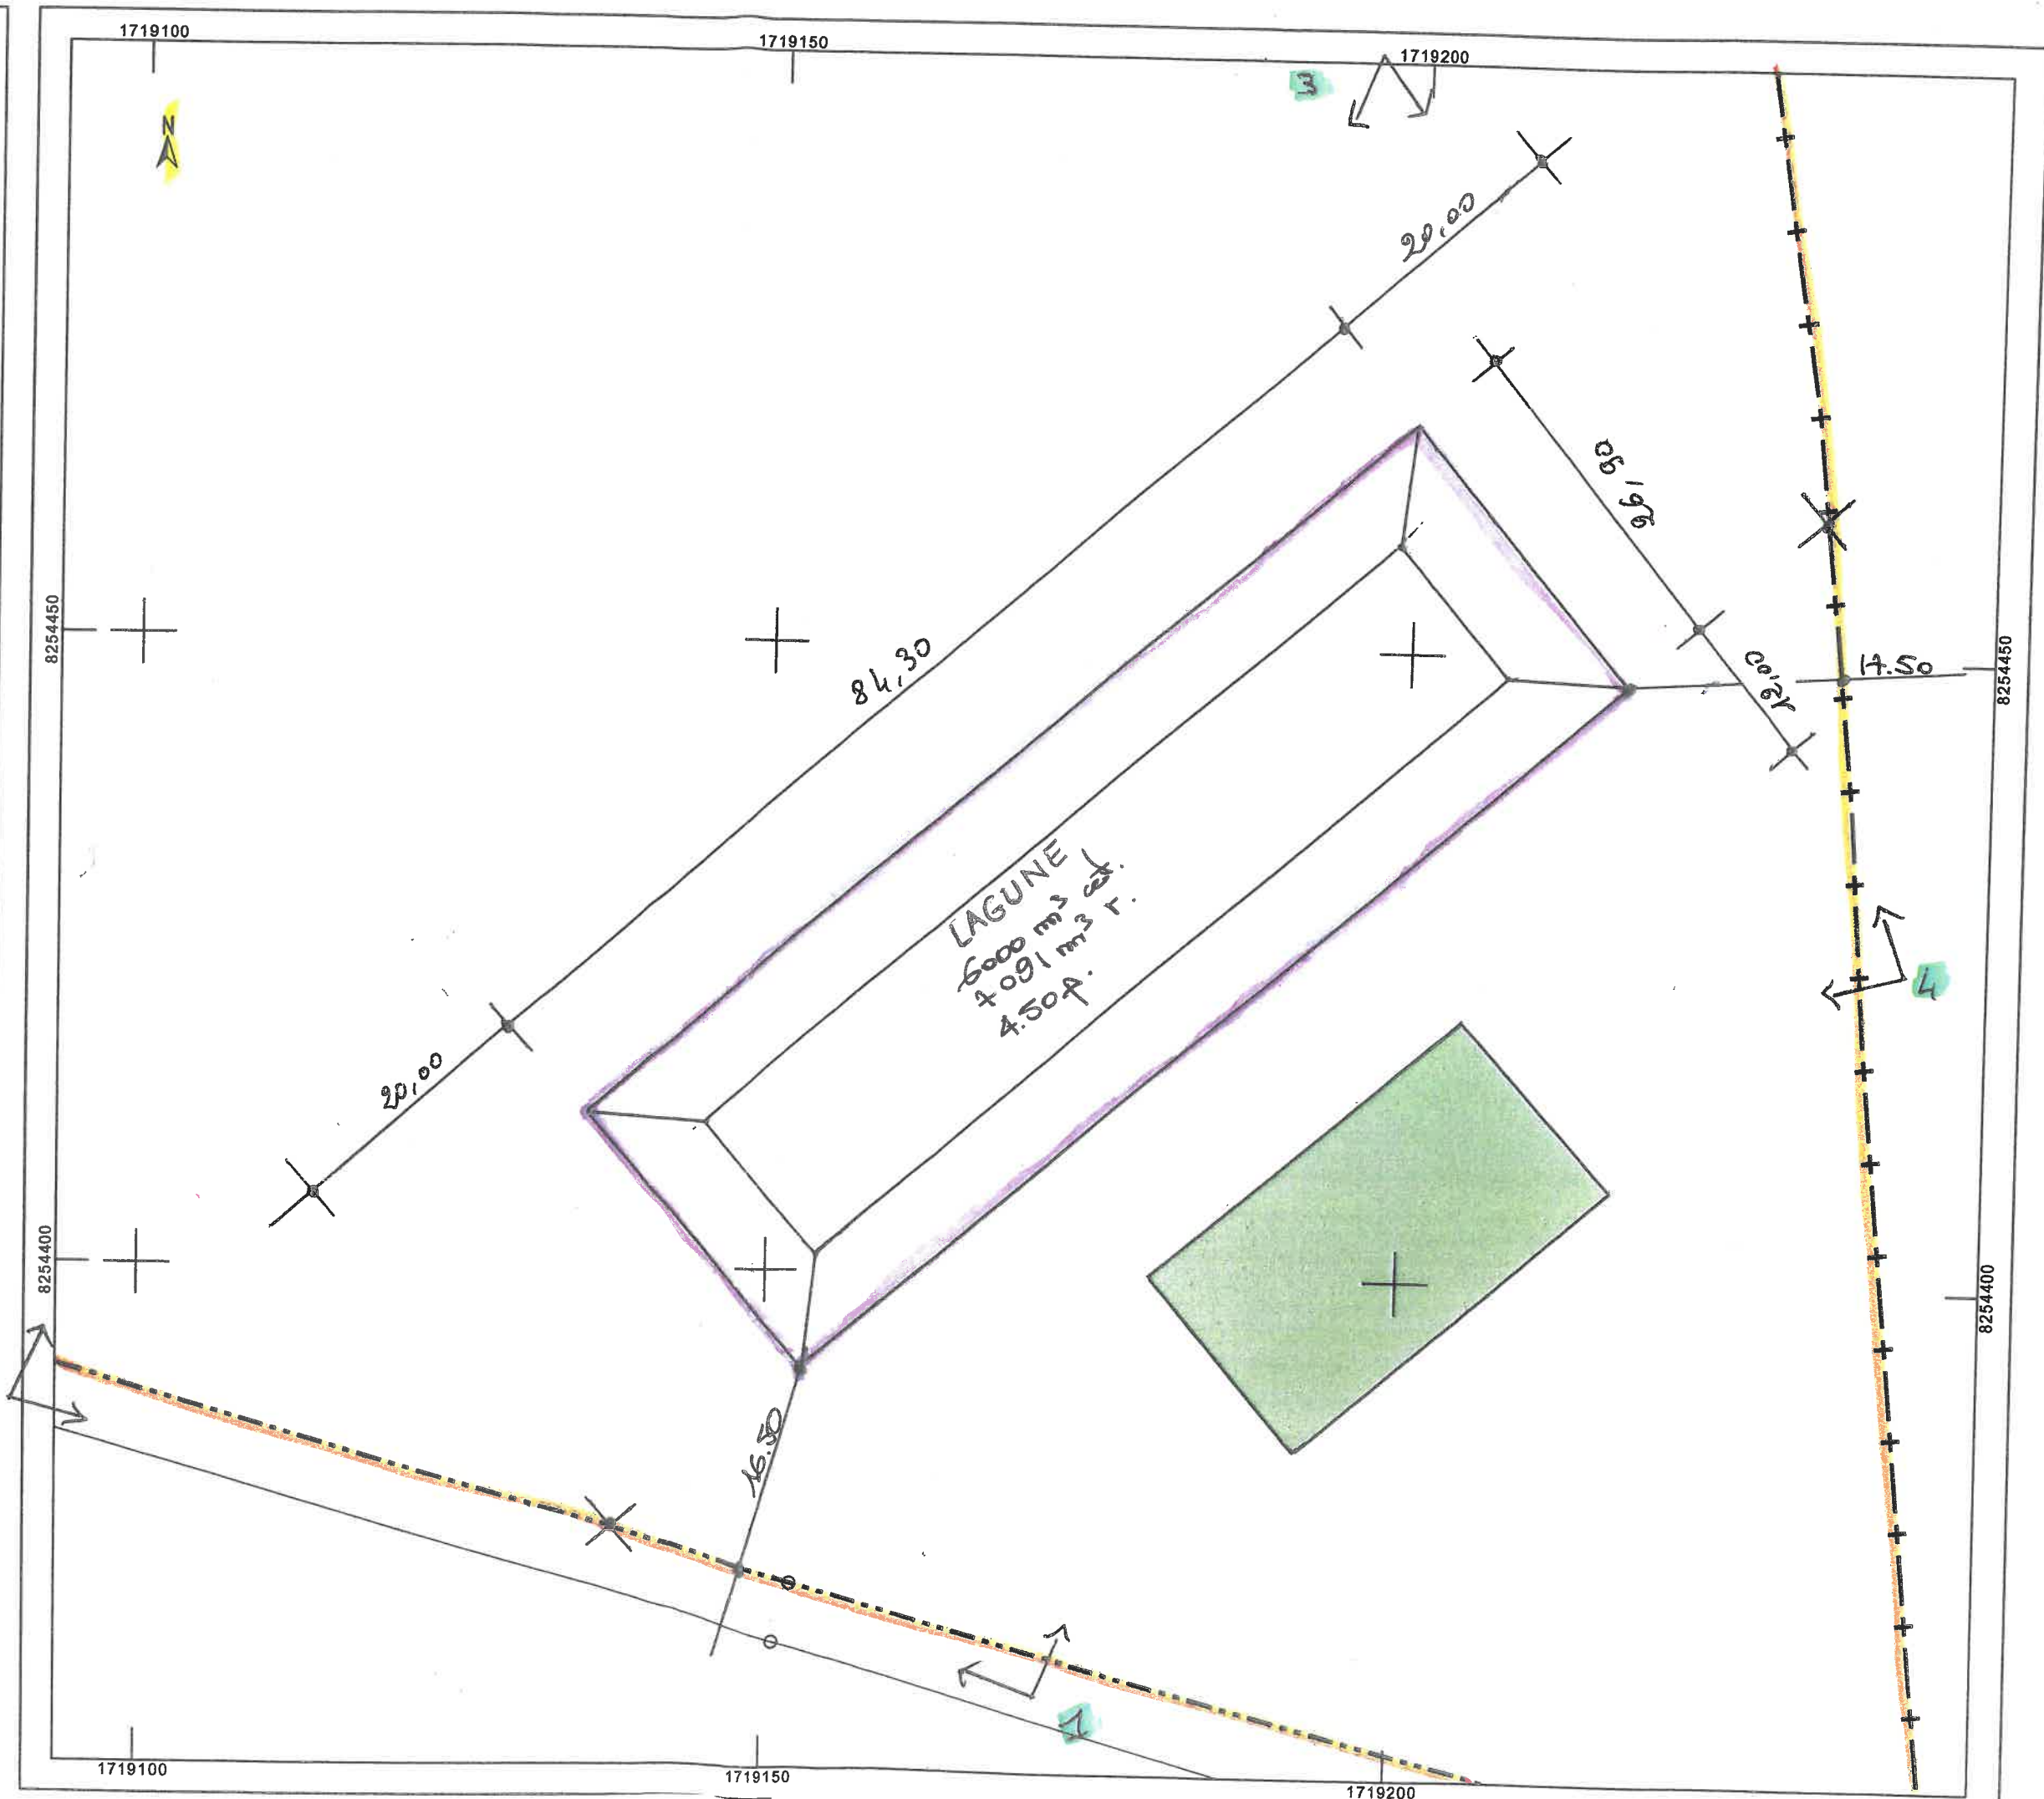

DIRECTION GÉNÉRALE DES
FINANCES PUBLIQUES

EXTRAIT DU PLAN CADASTRAL

SAS SAONIN BIOPETITANE

Département :

AISNE

Commune :

GUNY

Section : ZL

Feuille : 000 ZL 01

Échelle d'origine : 1/2000

Échelle d'édition : 1/1000

Date d'édition : 09/03/2020

(fuseau horaire de Paris)

Coordonnées en projection : RGF93CC49

Le plan visualisé sur cet extrait est géré par le centre
des impôts foncier suivant :

LAON

Cité Administrative Rue Marcel Bleuet 02016

02016 LAON Cedex

tél. 03.23.26.26.60. -fax

cdif.laon@dgifp.finances.gouv.fr

Cet extrait de plan vous est délivré par :

cadastre.gouv.fr

©2017 Ministère de l'Action et des Comptes publics

