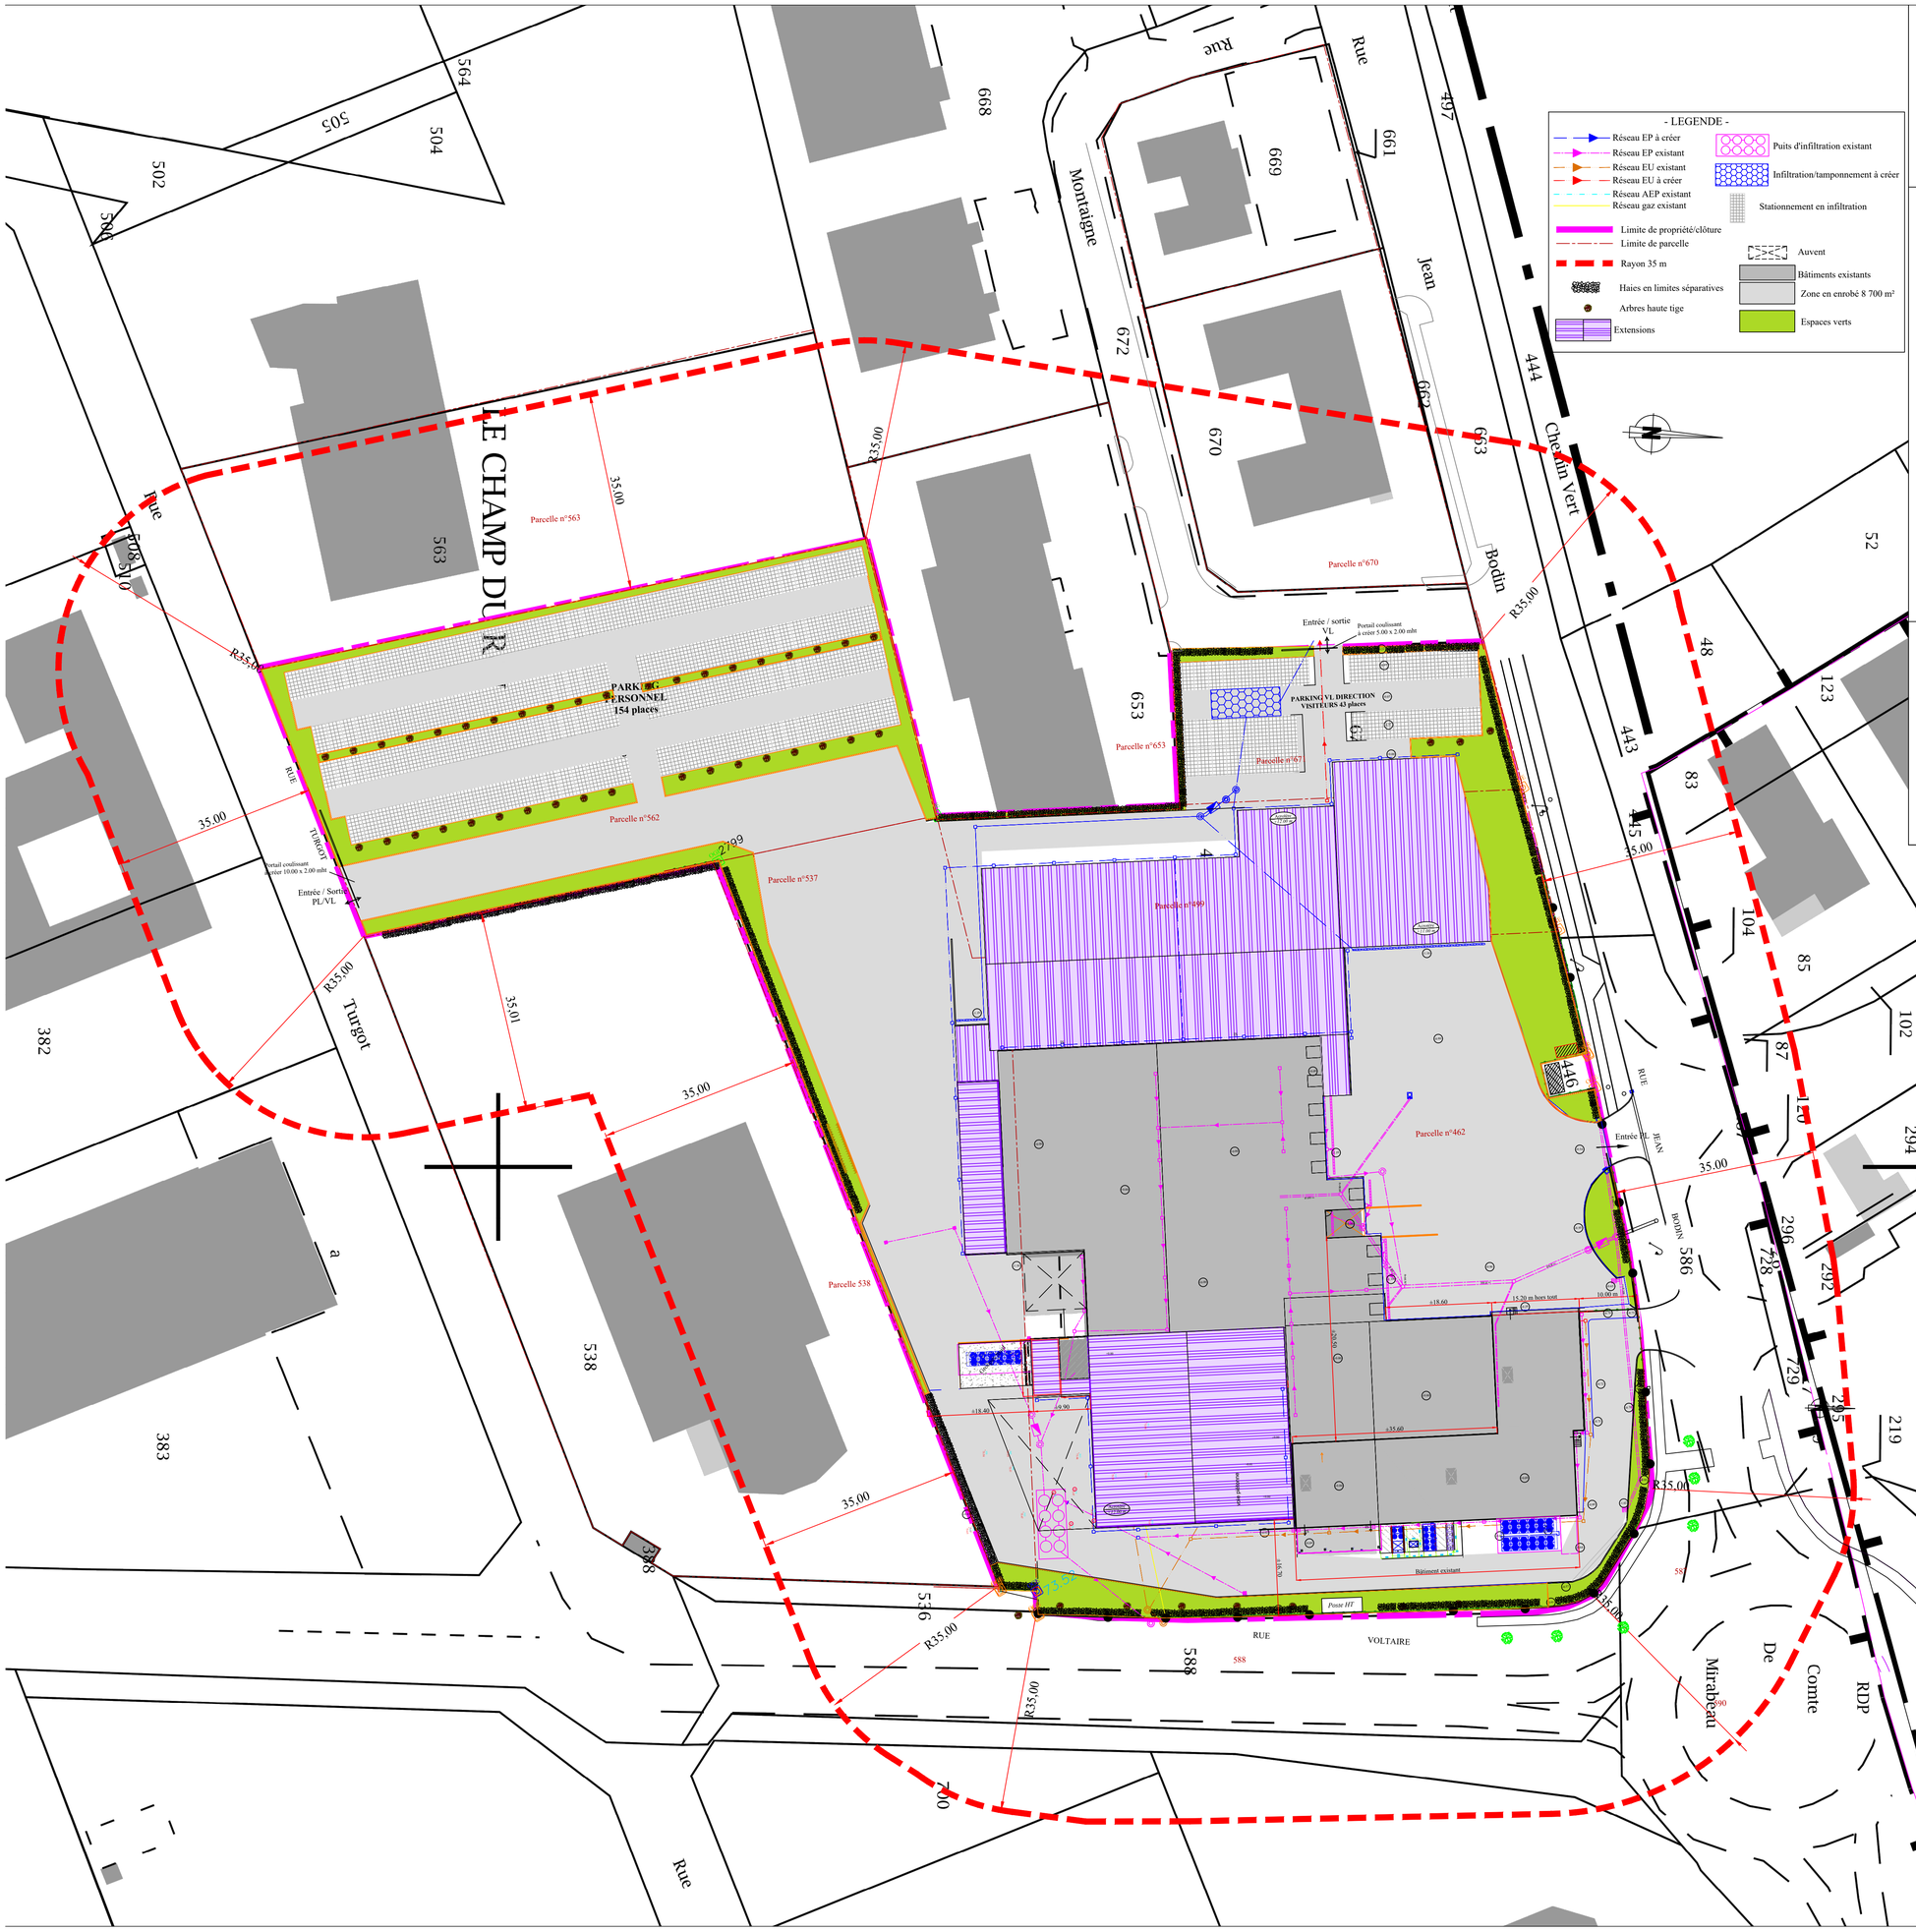

Maître de l'Ouvrage

FRUITS ROUGES & Co
1 rue Jean Bodin
02000 LAON
tel : 03.23.28.49.49 - fax : 03.23.79.45.80

Objet de l'enregistrement:

Projet d'extension du bâtiment industriel existant à LAON (02)

Dessiné par : CPA GP

DATE : Le 10/12/2020

- PLAN DE MASSE / ETAT PROJETE -

- RAYON DE 35 M -

ECHELLE : 1/500

- ENREGISTREMENT -

Maître d'Oeuvre :

C.P.A.
Coordination Programmation Animatie
Les Rosières - 02160 CRAONNE
tel : 03.23.22.34.10 - fax : 03.23.22.34.19
E-mail : cpa@cpa02.fr

Plan N°I

Indice :

INDICE	MODIFICATIONS	DATE

N° Affaire : 20-31 Extension Les Fruits Rouges
FICHIER : EXTENSION PROJETE.dwg