


2 Profil B
Ech : 1 : 500

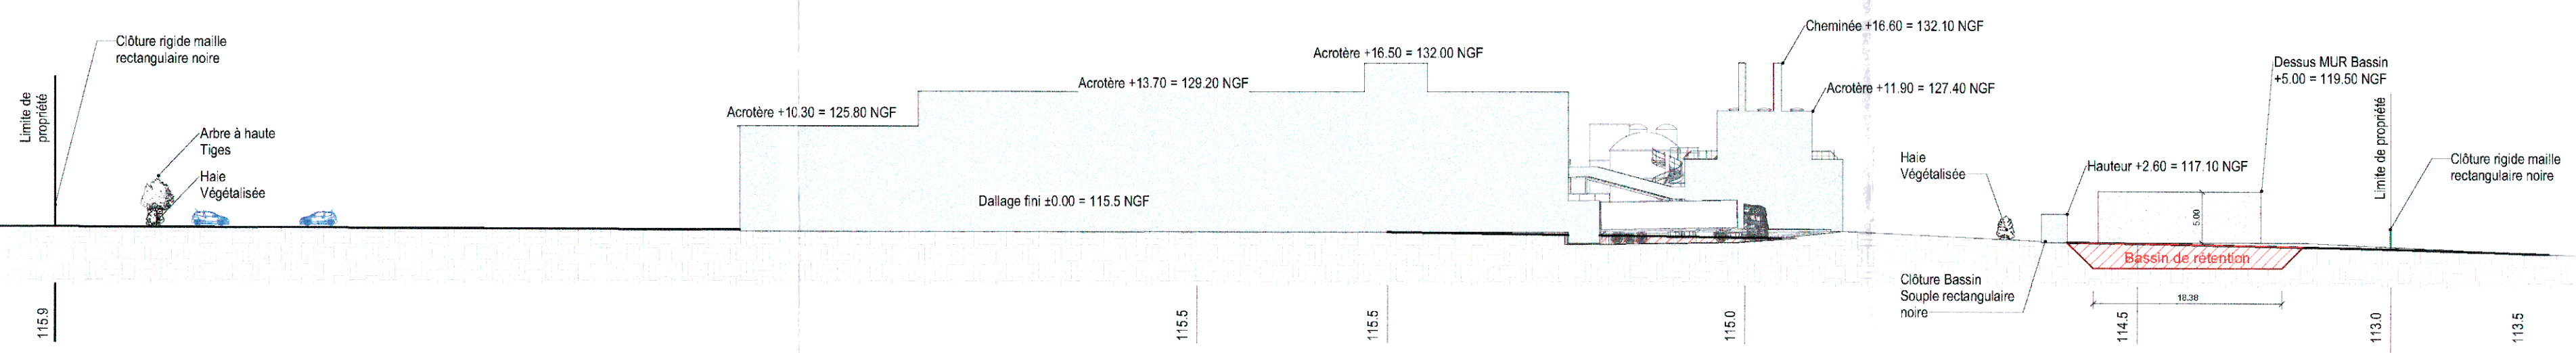

1 Profil A
Ech : 1 : 500

Département de l'Aisne Commune de Saint Quentin



PROJET
PERMIS DE CONSTRUIRE

CONCEPTION ARCHITECTURALE

Eurl Guy RICHARD

Cabinet d'Architecture
Inscrit à l'ordre des architectes: DR 0086
Agrégé Handiservice
Attestation de Compétence 15 O 0112
23,rue Pierre Antoine Baugier - 79000 NIORT
Tel:05 49 73 04 94 - 06 84 35 86 75
Email : guy.richard0665@orange.fr

PROJET D'IMPLANTATION
A SAINT QUENTIN

GUY RICHARD
Cabinet d'Architecture
23, rue Pierre Antoine Baugier
79000 - NIORT
Email: guy.richard0665@orange.fr
Tel: 05 49 73 04 94 - 06 84 35 86 75
Inscription à l'Ordre des Architectes DR 0086

CONCEPTION TECHNIQUE
ET ECONOMIQUE
CECIA Ingénierie
Groupe IDEC

4 rue Albin Haller - Pôle République 2
BP 1003 - 86060 POITIERS CEDEX 9

Tél: 05-49-88-85-57
site web: www.cecia.com

**PC3 - PROFILS
PAYSAGERS**

date	Modifications
14-10-2021	MAJ Générale du Projet par LC

Dessin: LLORET Christophe

Echelles:

DOSSIER

N° 2021.28

N° 21038

Le présent dossier ne peut être utilisé ou reproduit sans accord particulier et écrit du concepteur

Les Plans ESQ, APS et APD ne peuvent servir pour l'exécution