


Coupe B-B PeT

Pose en trèfle PEHD

Echelle 1/10

(*)1) NOTA: Prévoir surprofondeur de 1m20 de charge à définir suivant : Drainage et type de culture

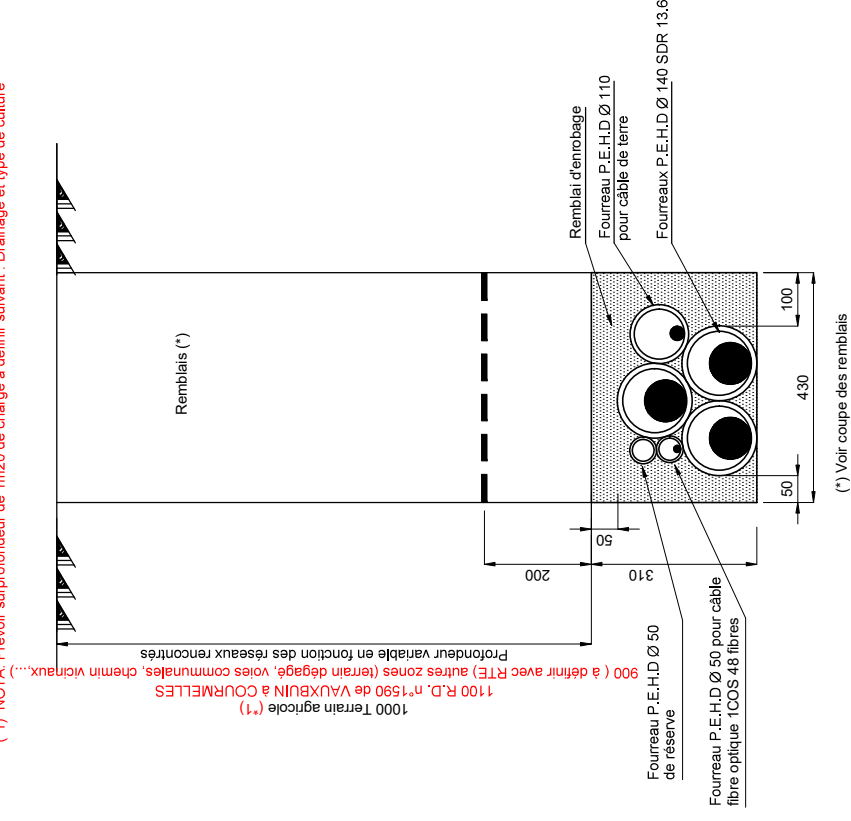

Coupe A-A FxT

Pose en trèfle PVC

Echelle 1/10

900 minimum sous chaussée, sous trottoir ou accotement
290 implantation poste
900 autres zones (terrain dégagé, voies communales, chemin vicinal...)

