




COUPE C-C' échelle 1/1000ème
commune de Savy

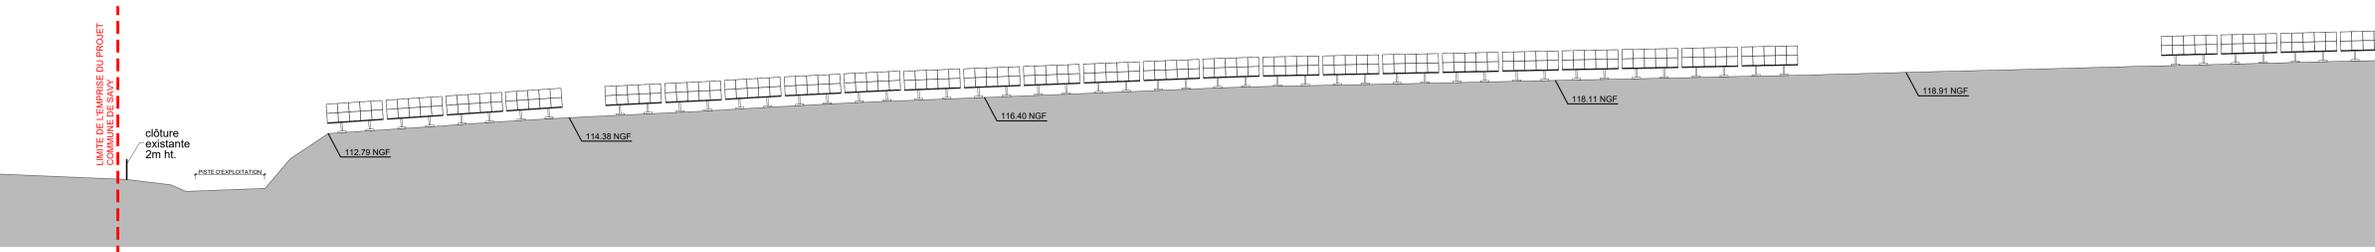

COUPE C-C' échelle 1/250ème
commune de Savy

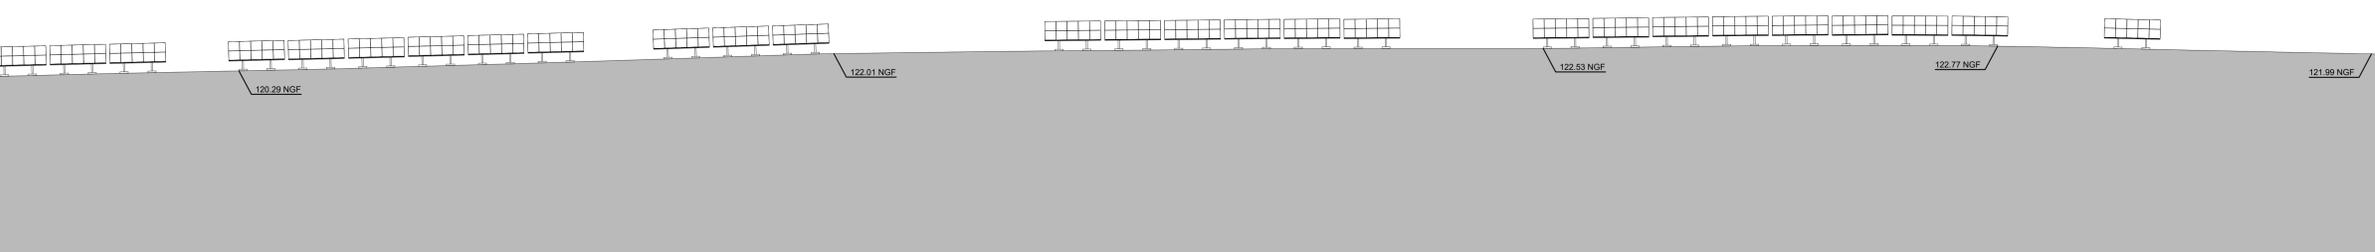

COUPE C-C' échelle 1/250ème
commune de Savy

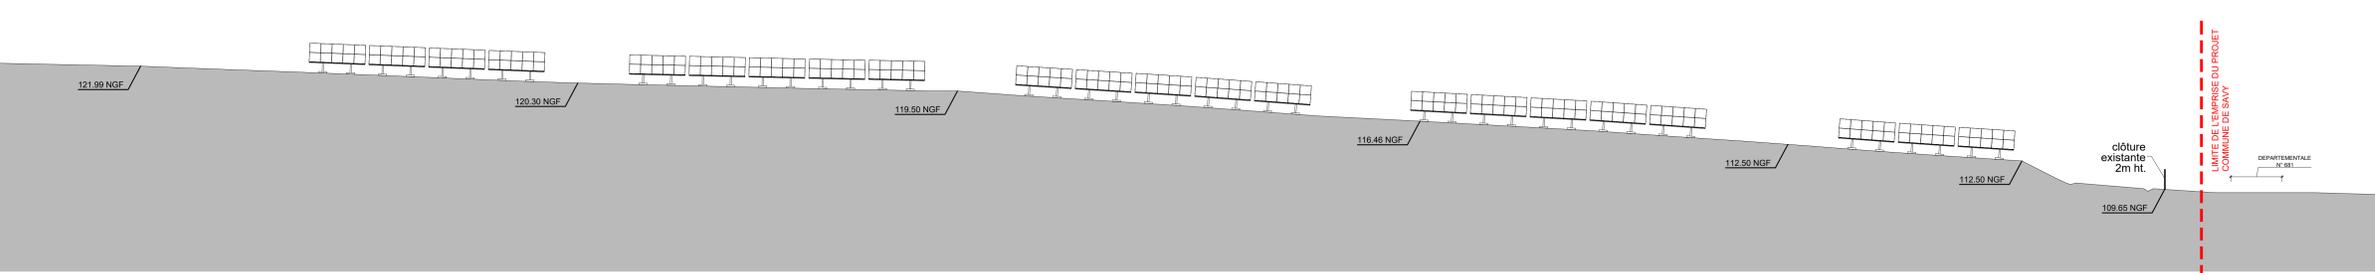

COUPE C-C' échelle 1/250ème
commune de Savy

DEMANDE DE PERMIS DE CONSTRUIRE
CENTRALE PHOTOVOLTAÏQUE DE HOLNON SAVY
02760 Holnon
02590 Savy

Adresse: Le champ Louvia 02760 Holnon	Les Foudriniers 02590 Savy
Maître d'ouvrage: 	ENGIE PV HOLNON 215, rue Samuel Morse parc d'activités Millénaire II Le Triplet II 34000 MONTPELLIER
Maître d'œuvre: 	CUR-A sas u d'Architecture 67 rue des Contamines 69270 Rochetaillière-sur-Saône fjaramillo@cur-a.fr tel : +33 9 81 22 75 67
N° de projet: 2109_008	N° de plan: 1/1000e 1/250e
Date: 15.12.2021	Date: 15.12.2021
Phase de projet: Permis de Construire	Niveau: A
Nom du fichier: 2109_008_04 COUPE.dwg	
Les plans de ce dossier ne peuvent en aucun cas être utilisés comme des plans d'exécution	

PC03c