

Plan d'ensemble
Vue B



Légende

Ferme Éolienne de la Vallée de Bernot

Éolienne

Zone de survol (69 m)

Fondation

Raccordement électrique interne

Raccordement électrique interne - variante

Postes de livraison

Plateforme permanente

Plateforme pour la structure de livraison

Plateforme temporaire

Chemin à créer

Chemin à renforcer

Chemin à renforcer - variante

Pan coupé (temporaire)

Pan coupé permanent

Pan coupé - variante

Urbanisme

Habitation

Infrastructure électrique

— RTE

Infrastructure de transport

Route départementale

Limites territoriales

Limites parcellaires

Limites de sections

Limites communales

Occupation des sols

211 - Terres arables hors

périmètres d'irrigation


Échelle : 1/2 000 ème - Format A0

Janvier 2022

Source : Corine Land Cover et Cadastres
Copie et reproduction interdites

Remarque:

Selon les informations disponibles à la date de réalisation de la cartographie, il n'existe pas de réseaux enterrés ni de bâtiments aux environs immédiats du projet.

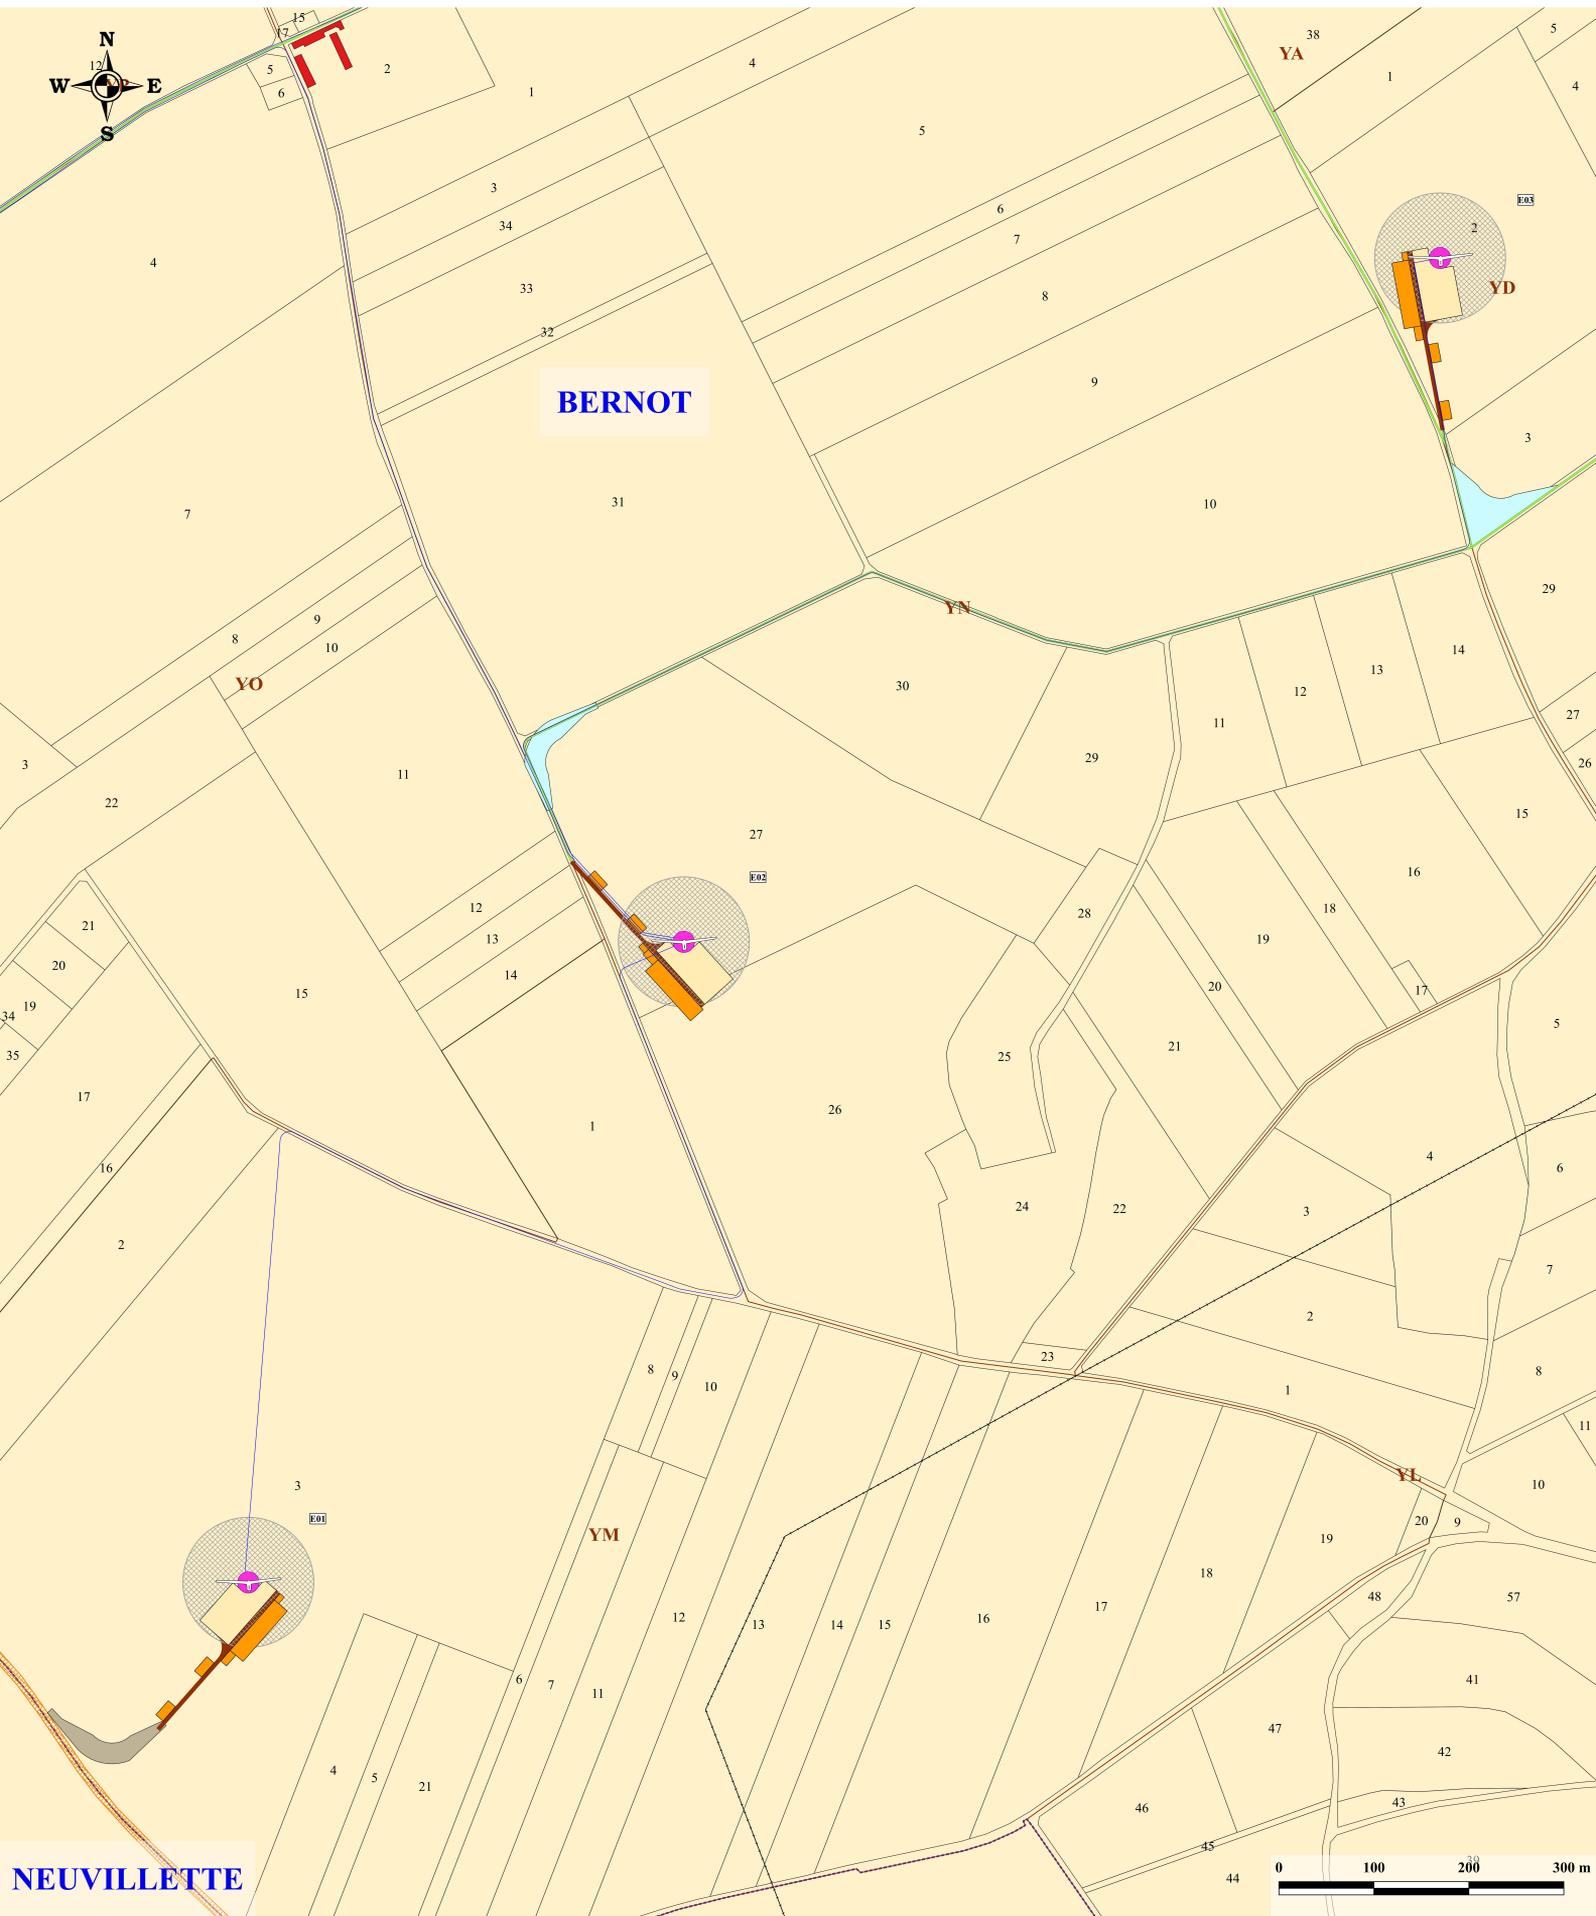

BERNOT

YO

YN

YM

YL

YA

YD

NEUVILLETTE

