


Légende

- Limite de zones
- U** Zones Urbaines
- Uj** Zone de jardins
- Ue** Zone d'équipement existante comprenant la station d'épuration, centre de transferts des déchets et plateforme de compostage
- Ua et UaL** Zone d'activités existantes
- 1AU** Zone Urbaine accueillant l'activité d'enseignement du lycée agricole
- 1AUa** Zone d'urbanisation future à court ou moyen terme
- 1AUa** Zone d'urbanisation future destinée à l'activité permettant une légère extension de la zone Ua
- 1AUc et 1AUca** Zone d'urbanisation intercommunale Créapôle destinée principalement à l'accueil de constructions à usage d'activités

- A** Zone agricole
- N** Zone naturelle
- NL et NLS** Zone naturelle de loisir
- NLS** Zone naturelle liée à la présence d'un stand de tir

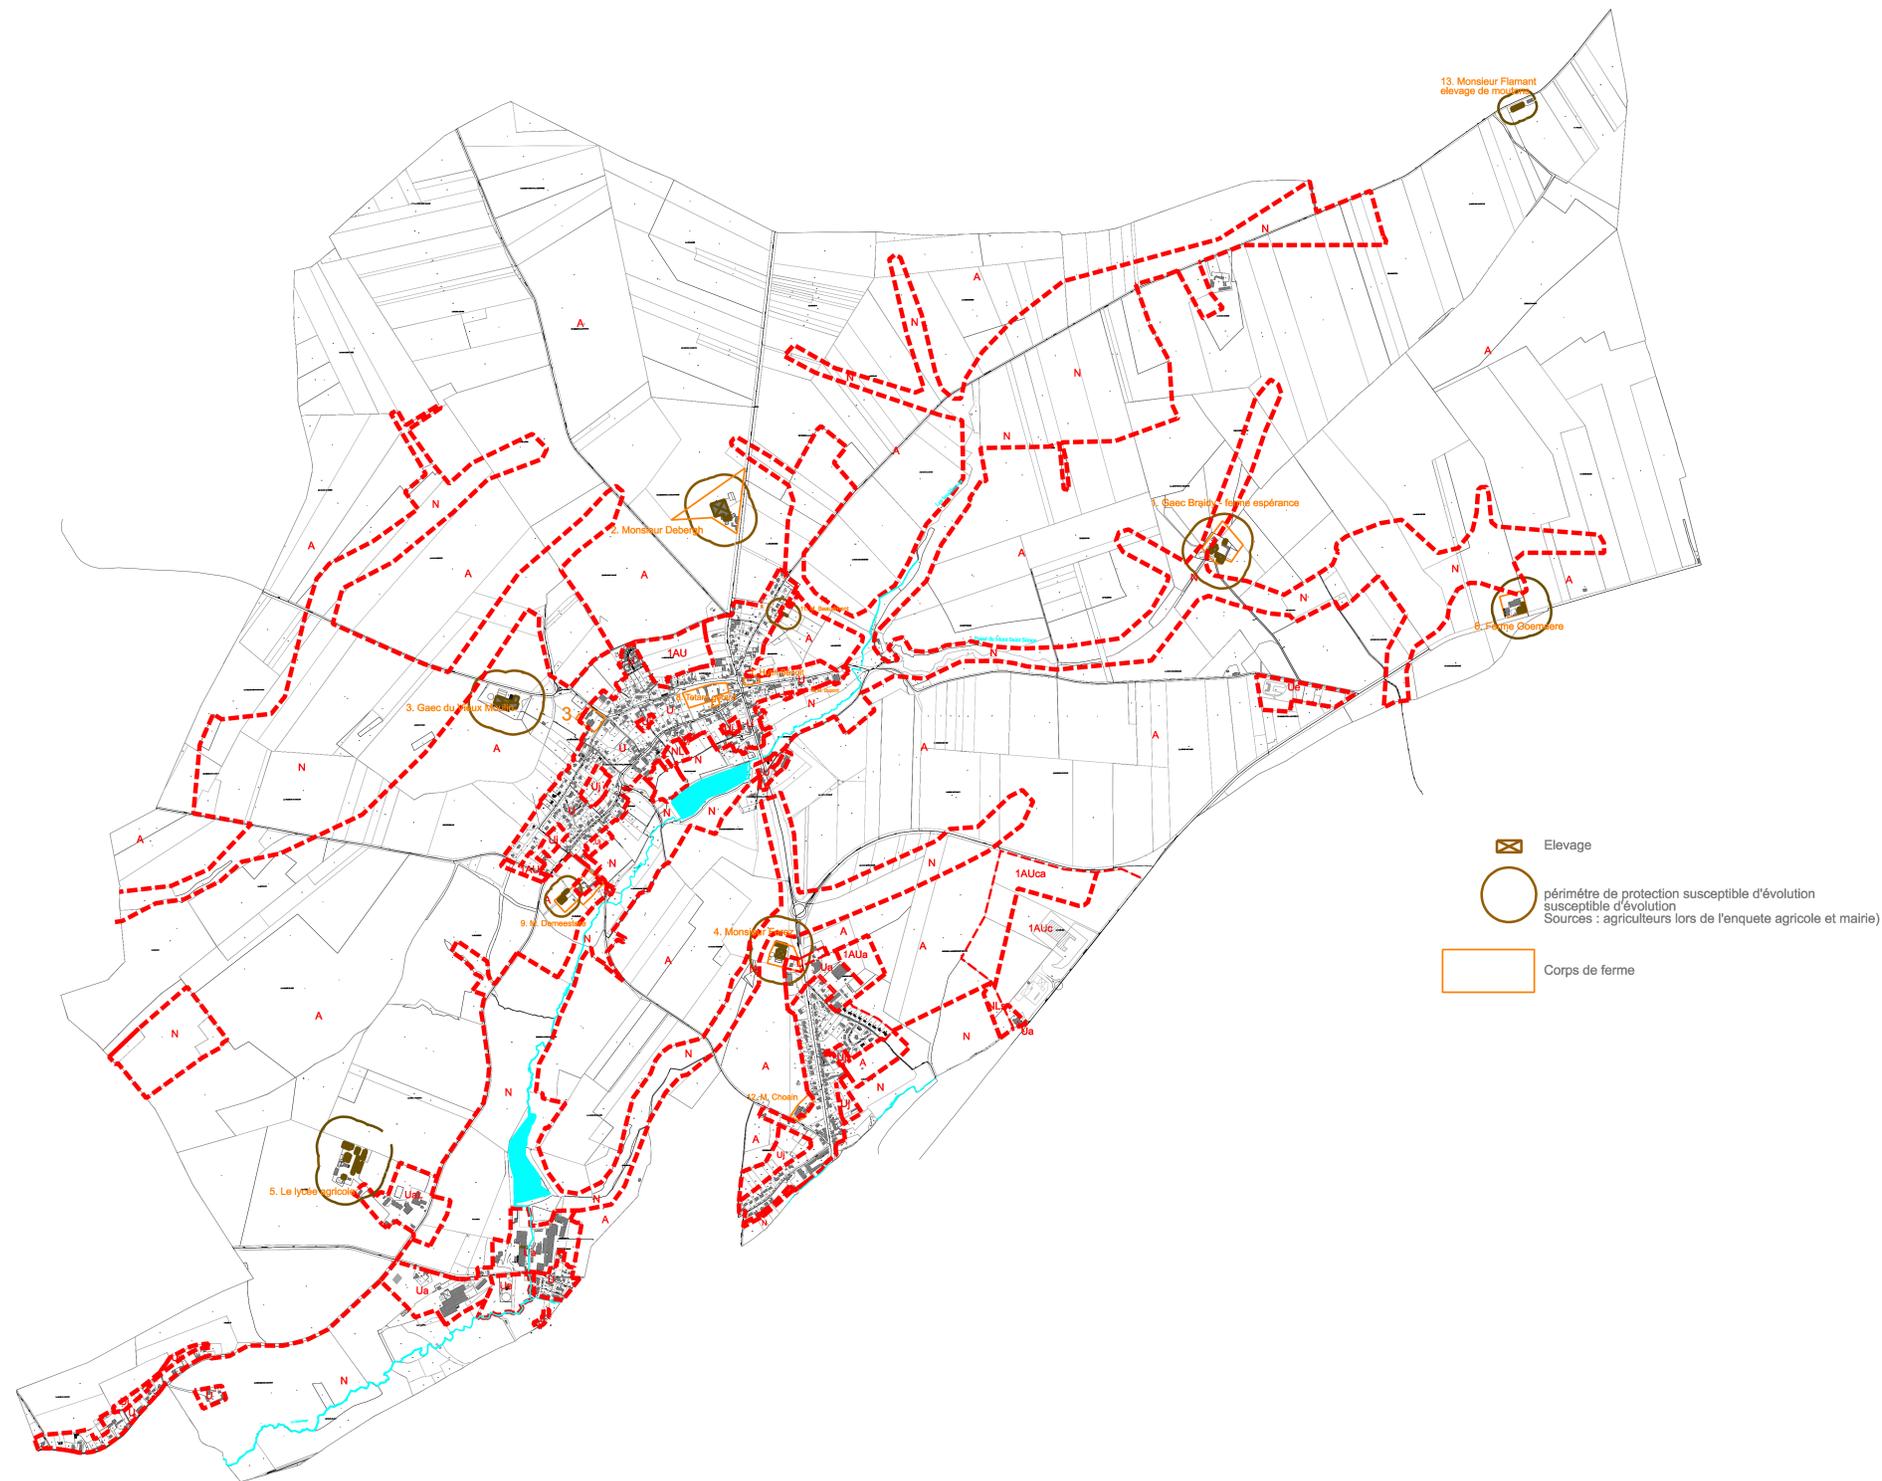

Commune de FONTAINE-LES-VERVINS

ELABORATION DU PLAN LOCAL D'URBANISME (P.L.U.)



10. plan des élevages et corps de ferme en activité (2016)
 À titre d'information et susceptible d'évolutions
 Source enquête agricole et mairie

Fond : cadastre, centre des impôts, mise à jour : mairie		
Commune DE Fontaine-les-Vervins Mairie Rue de la Louvière 02 140 Fontaine-Les-Vervins	Vu pour être annexé à la délibération d'arrêt de projet du Conseil Municipal en date du : Le Maire	Vu pour être annexé à la délibération d'approbation du Plan Local d'Urbanisme en date du :
Fontaine-Les-Vervins Bureau d'études en Urbanisme 20 rue Ledoux 59 297 VILLERS GUISLAIN	Vu pour être annexé à l'arrêté du : Soumettant à enquête publique le projet d'élaboration du Plan Local d'Urbanisme Le Maire	Le Maire