




PLAN NIVEAU 0

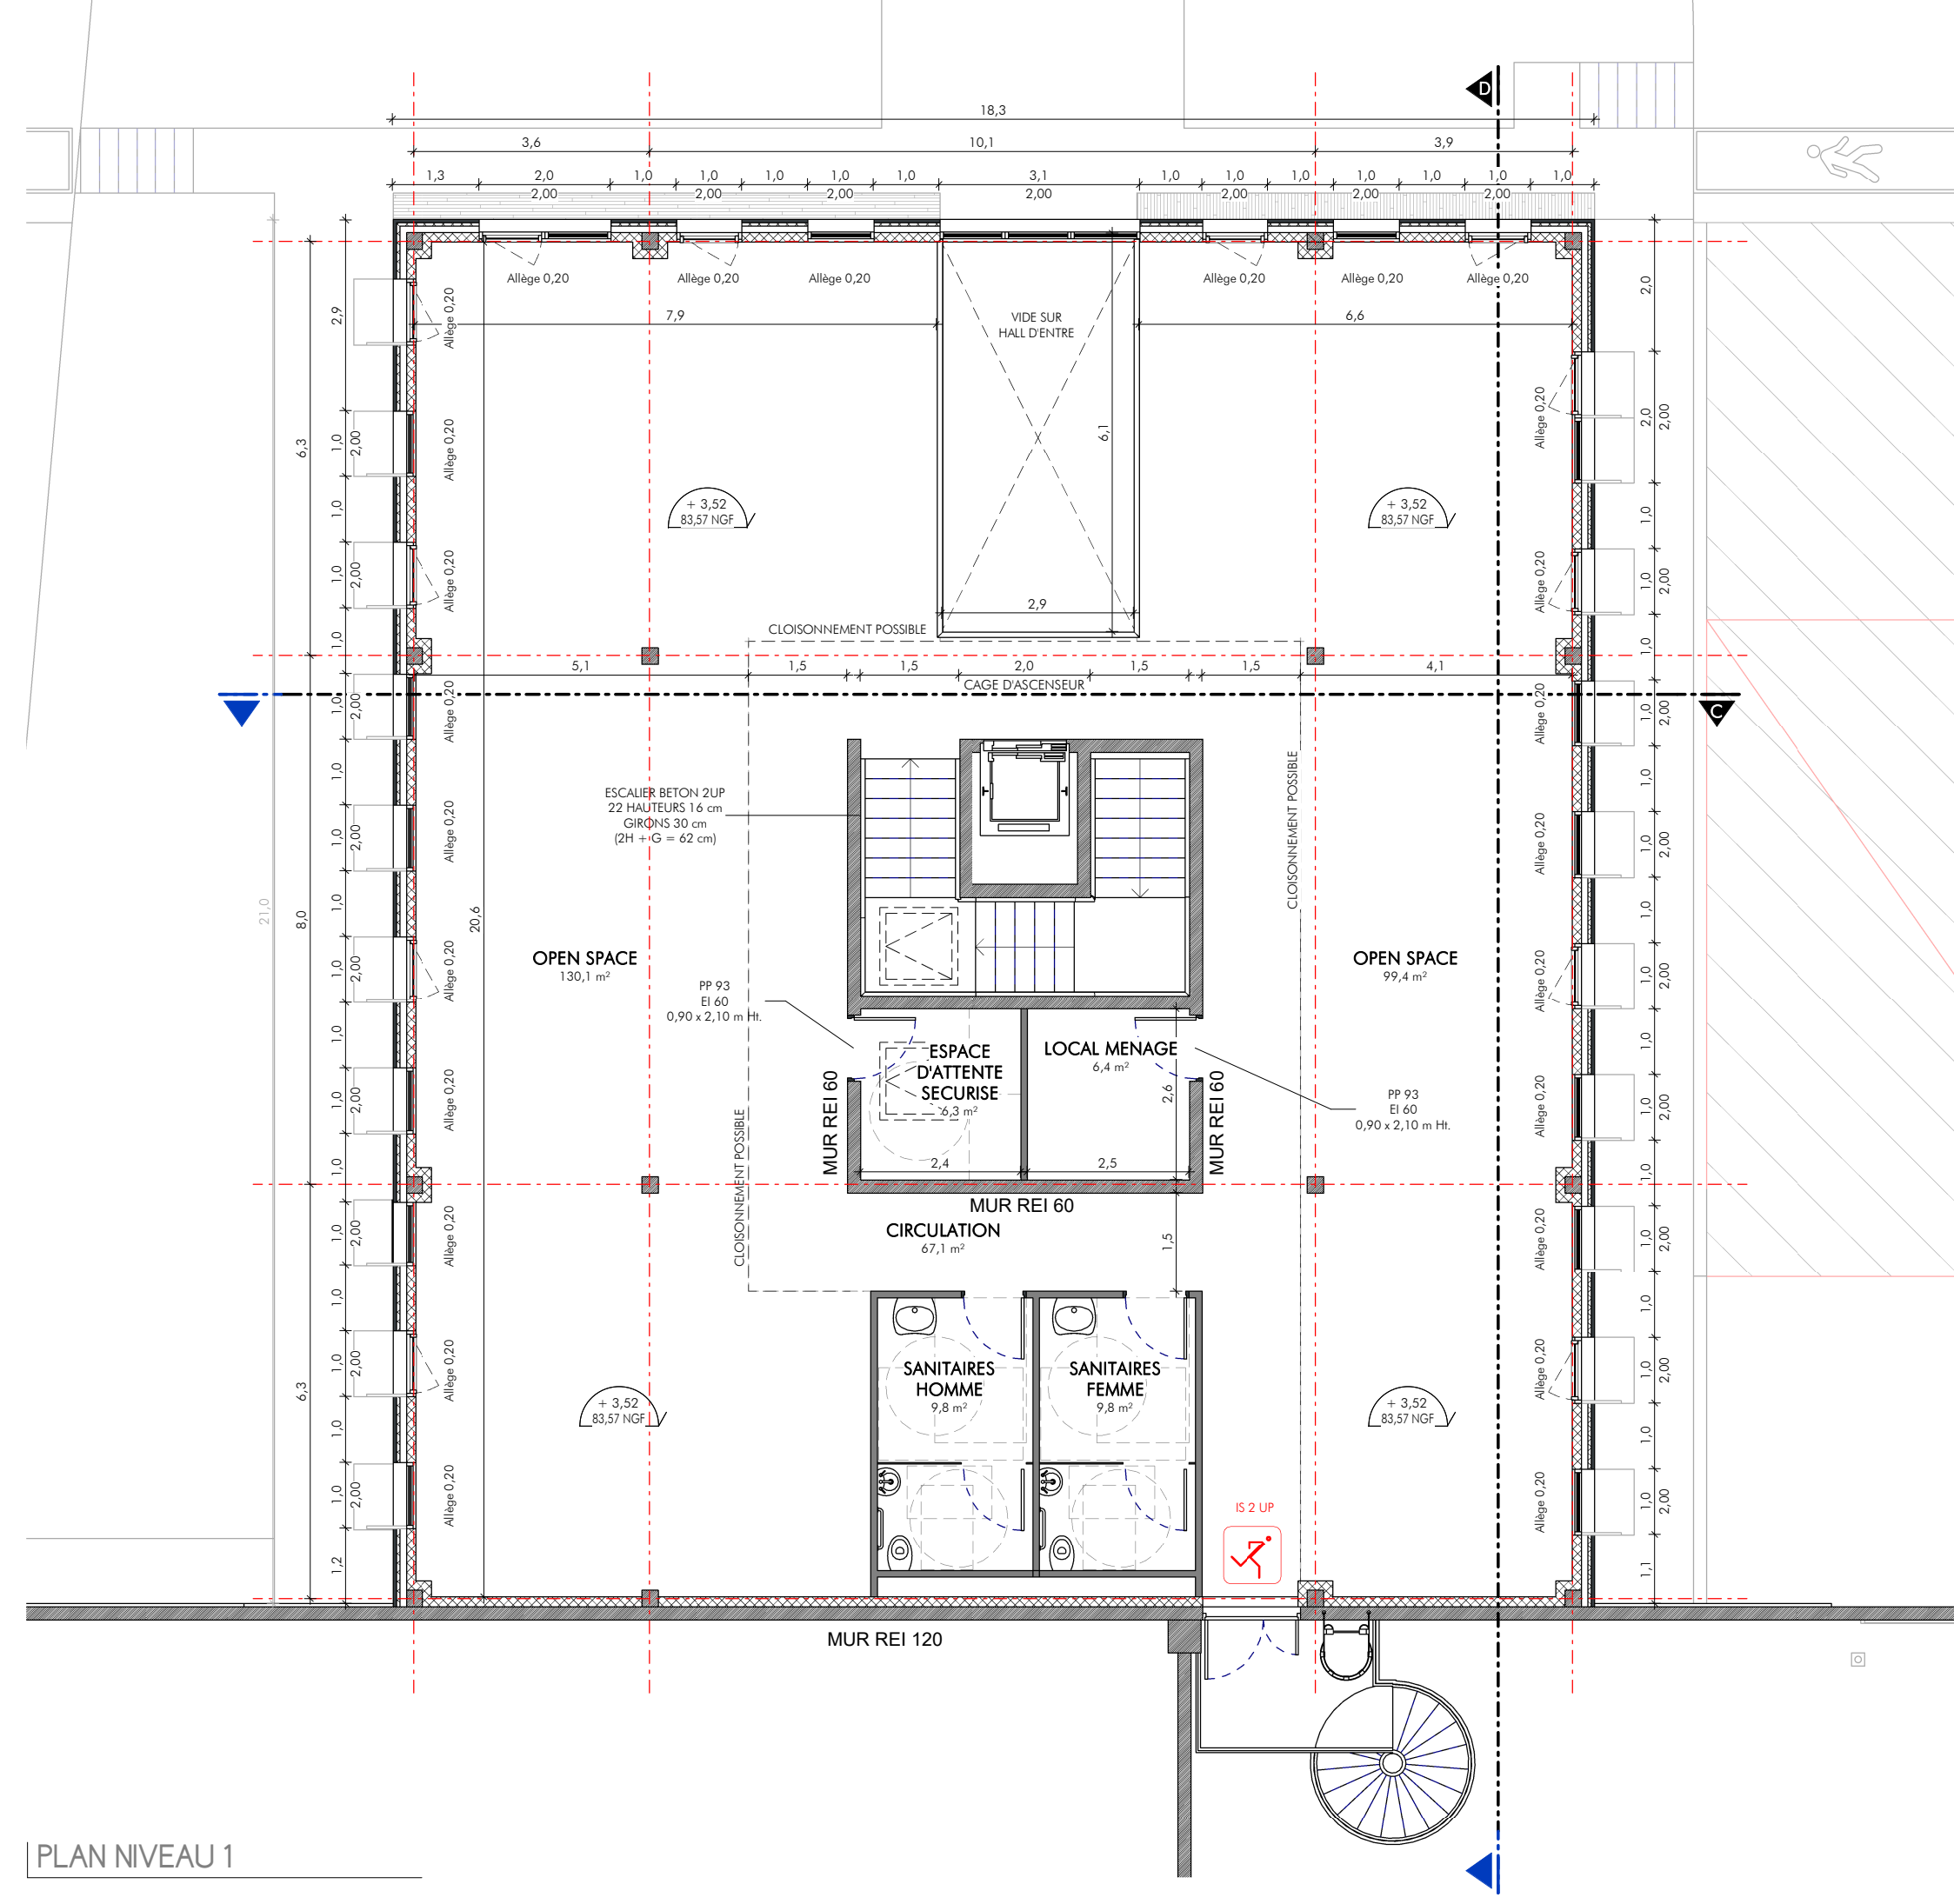


PLAN NIVEAU 1

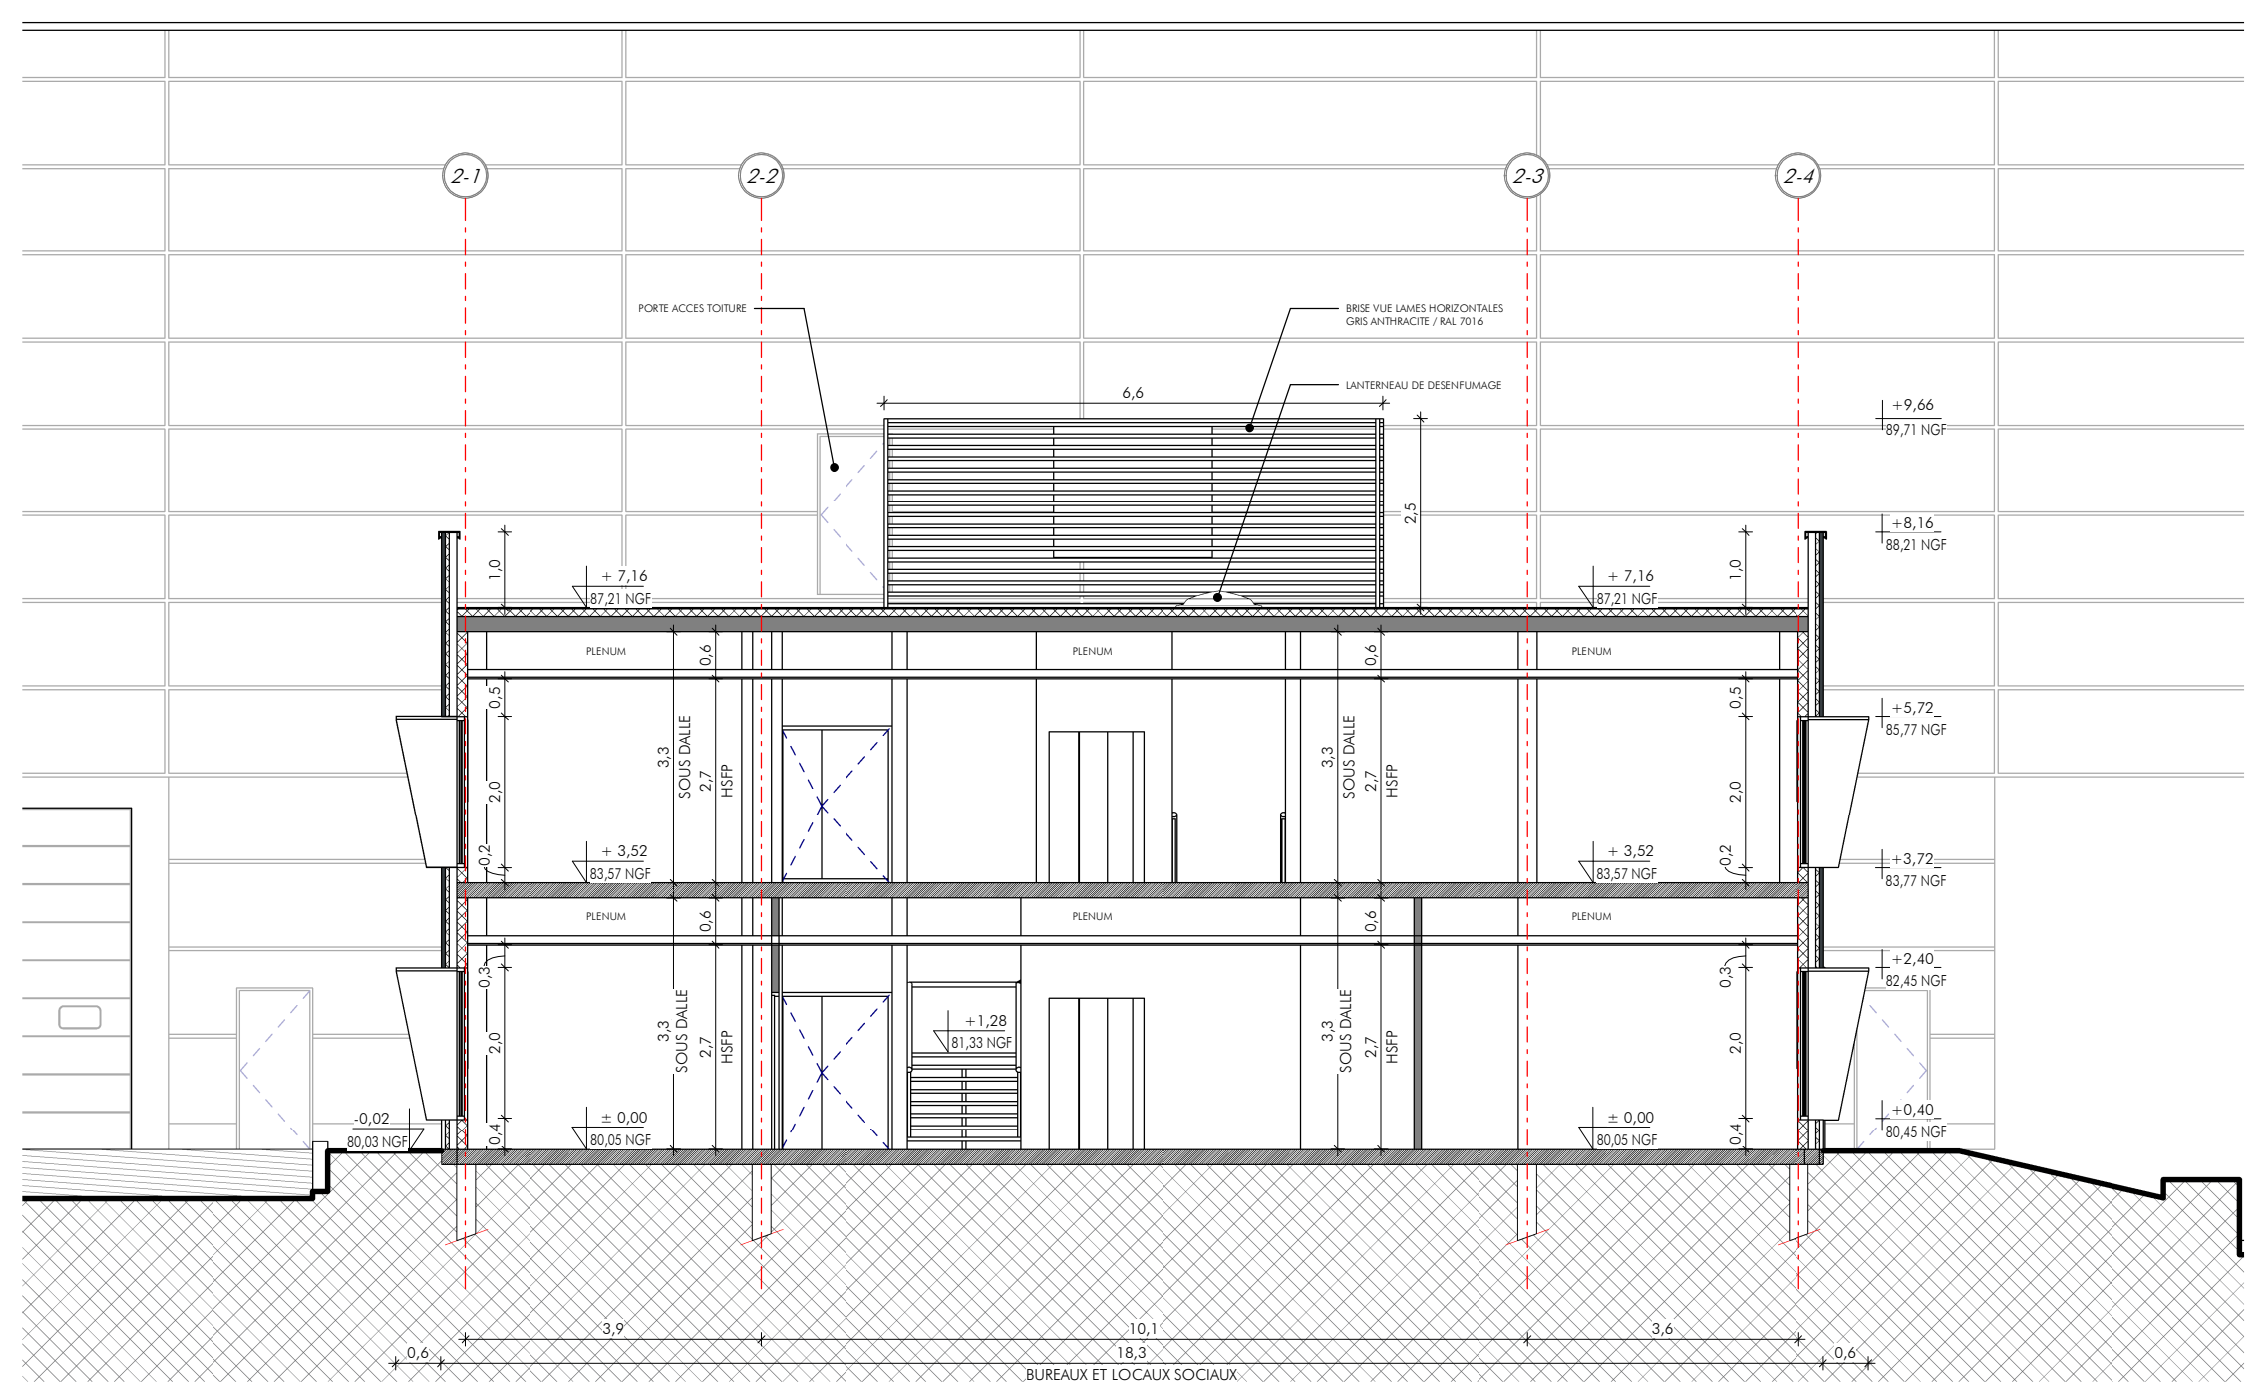

COUPE C

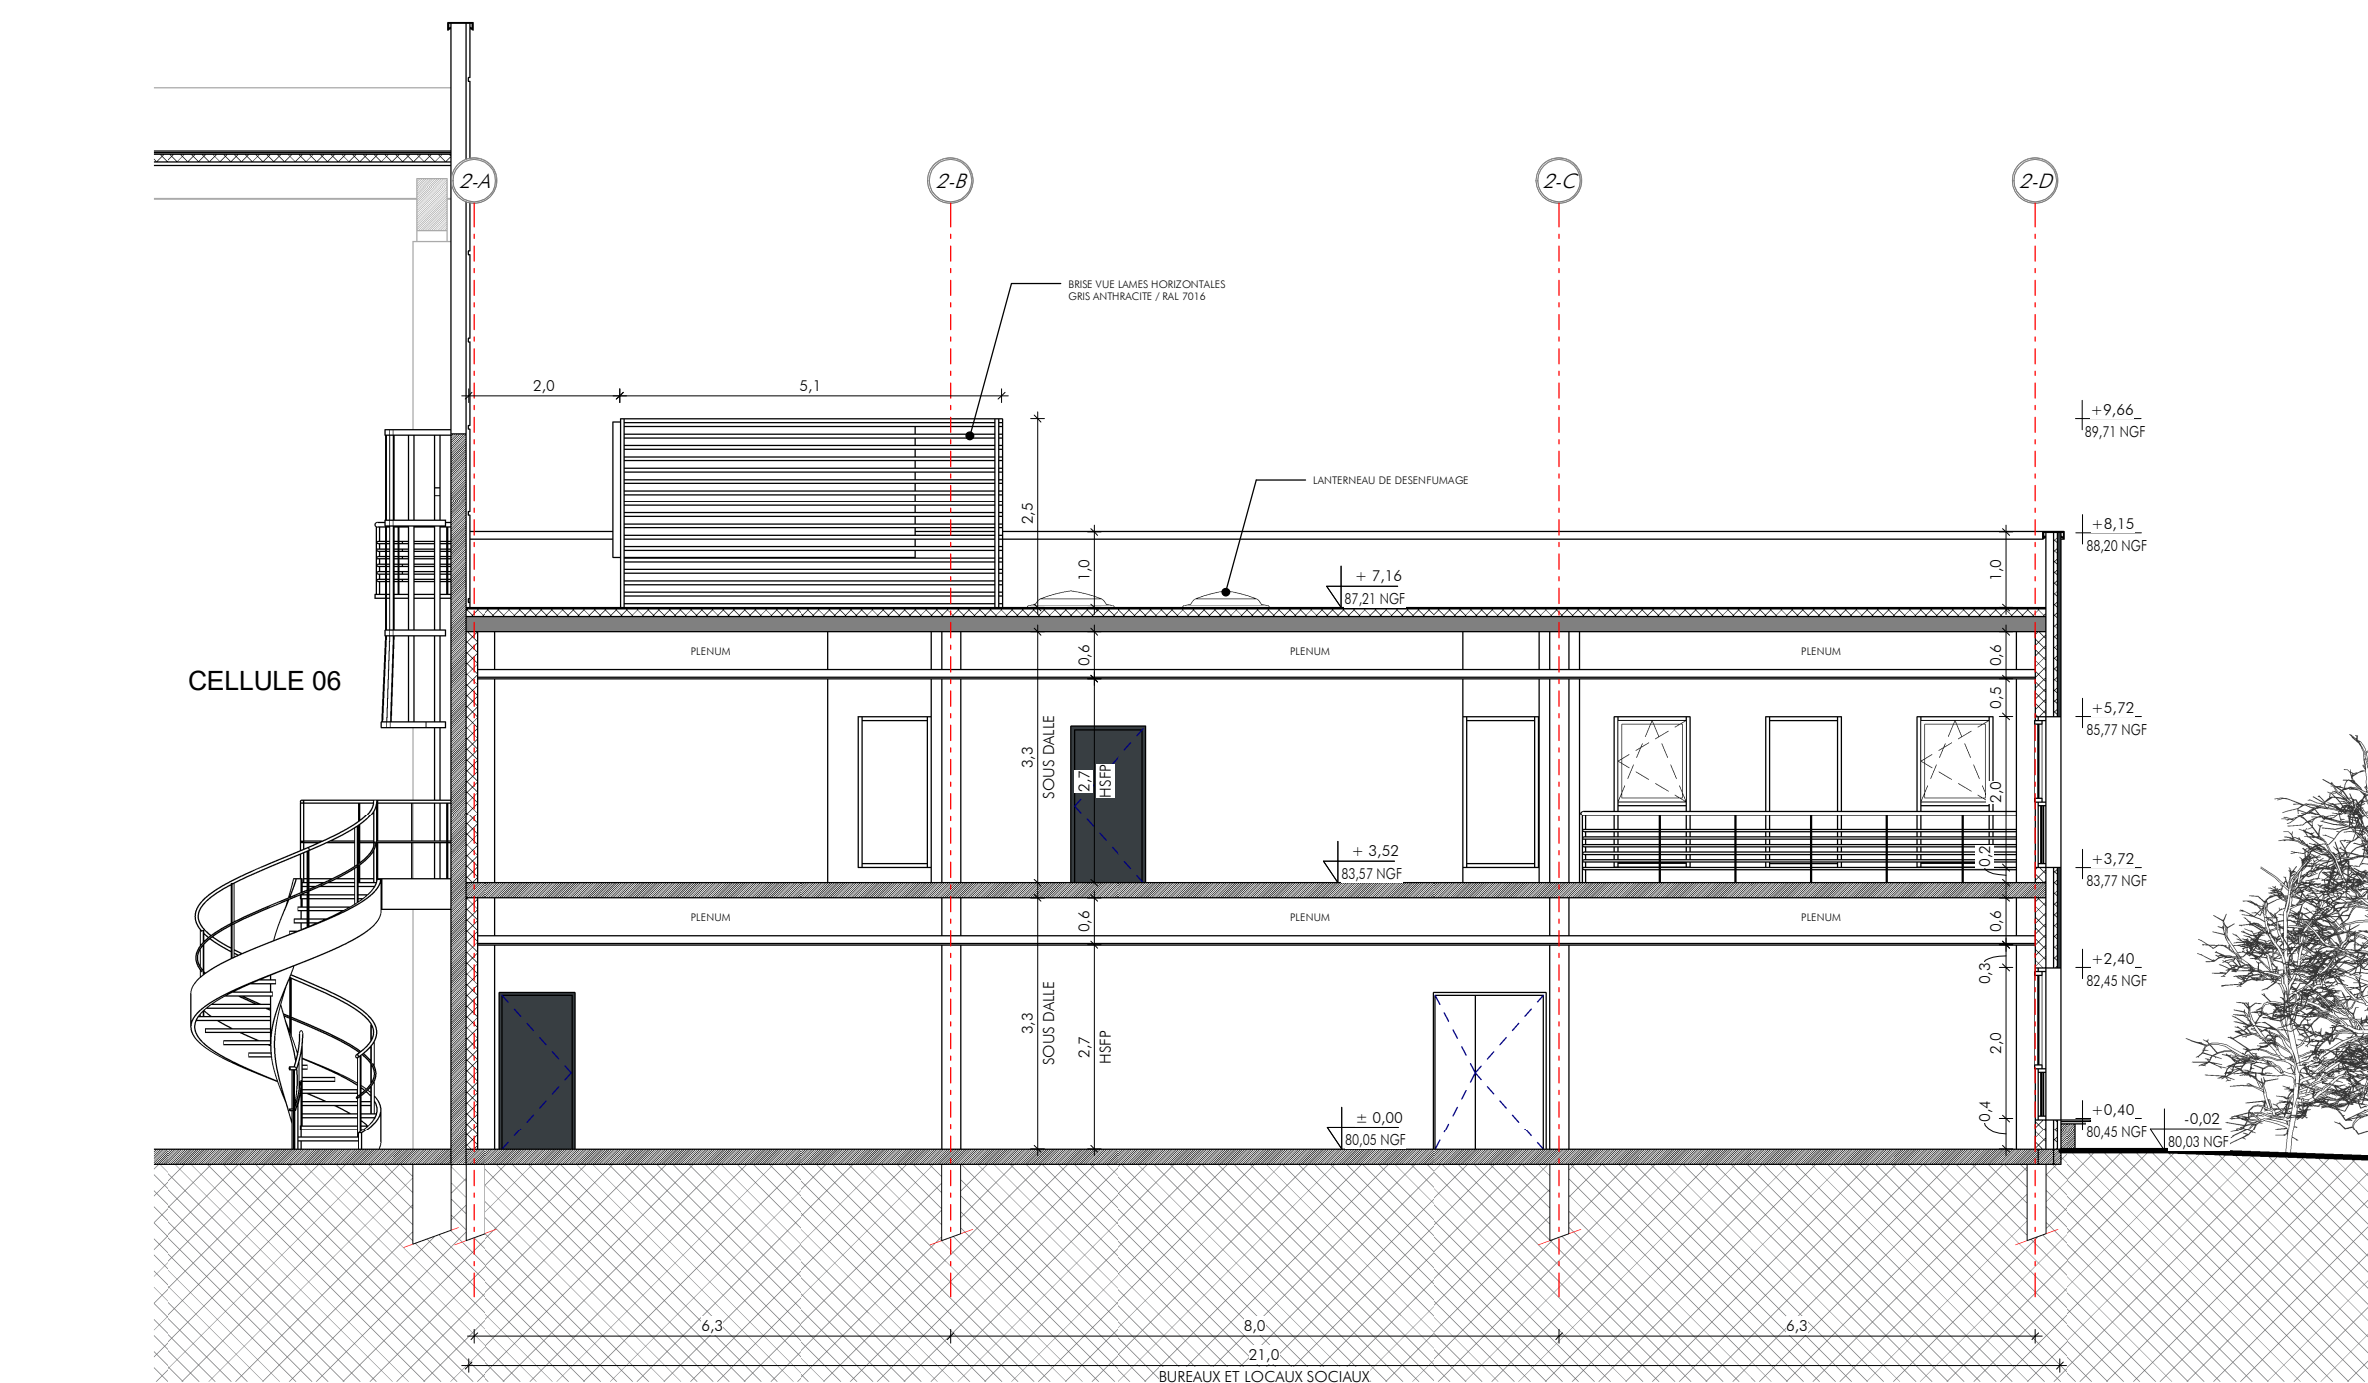

COUPE D

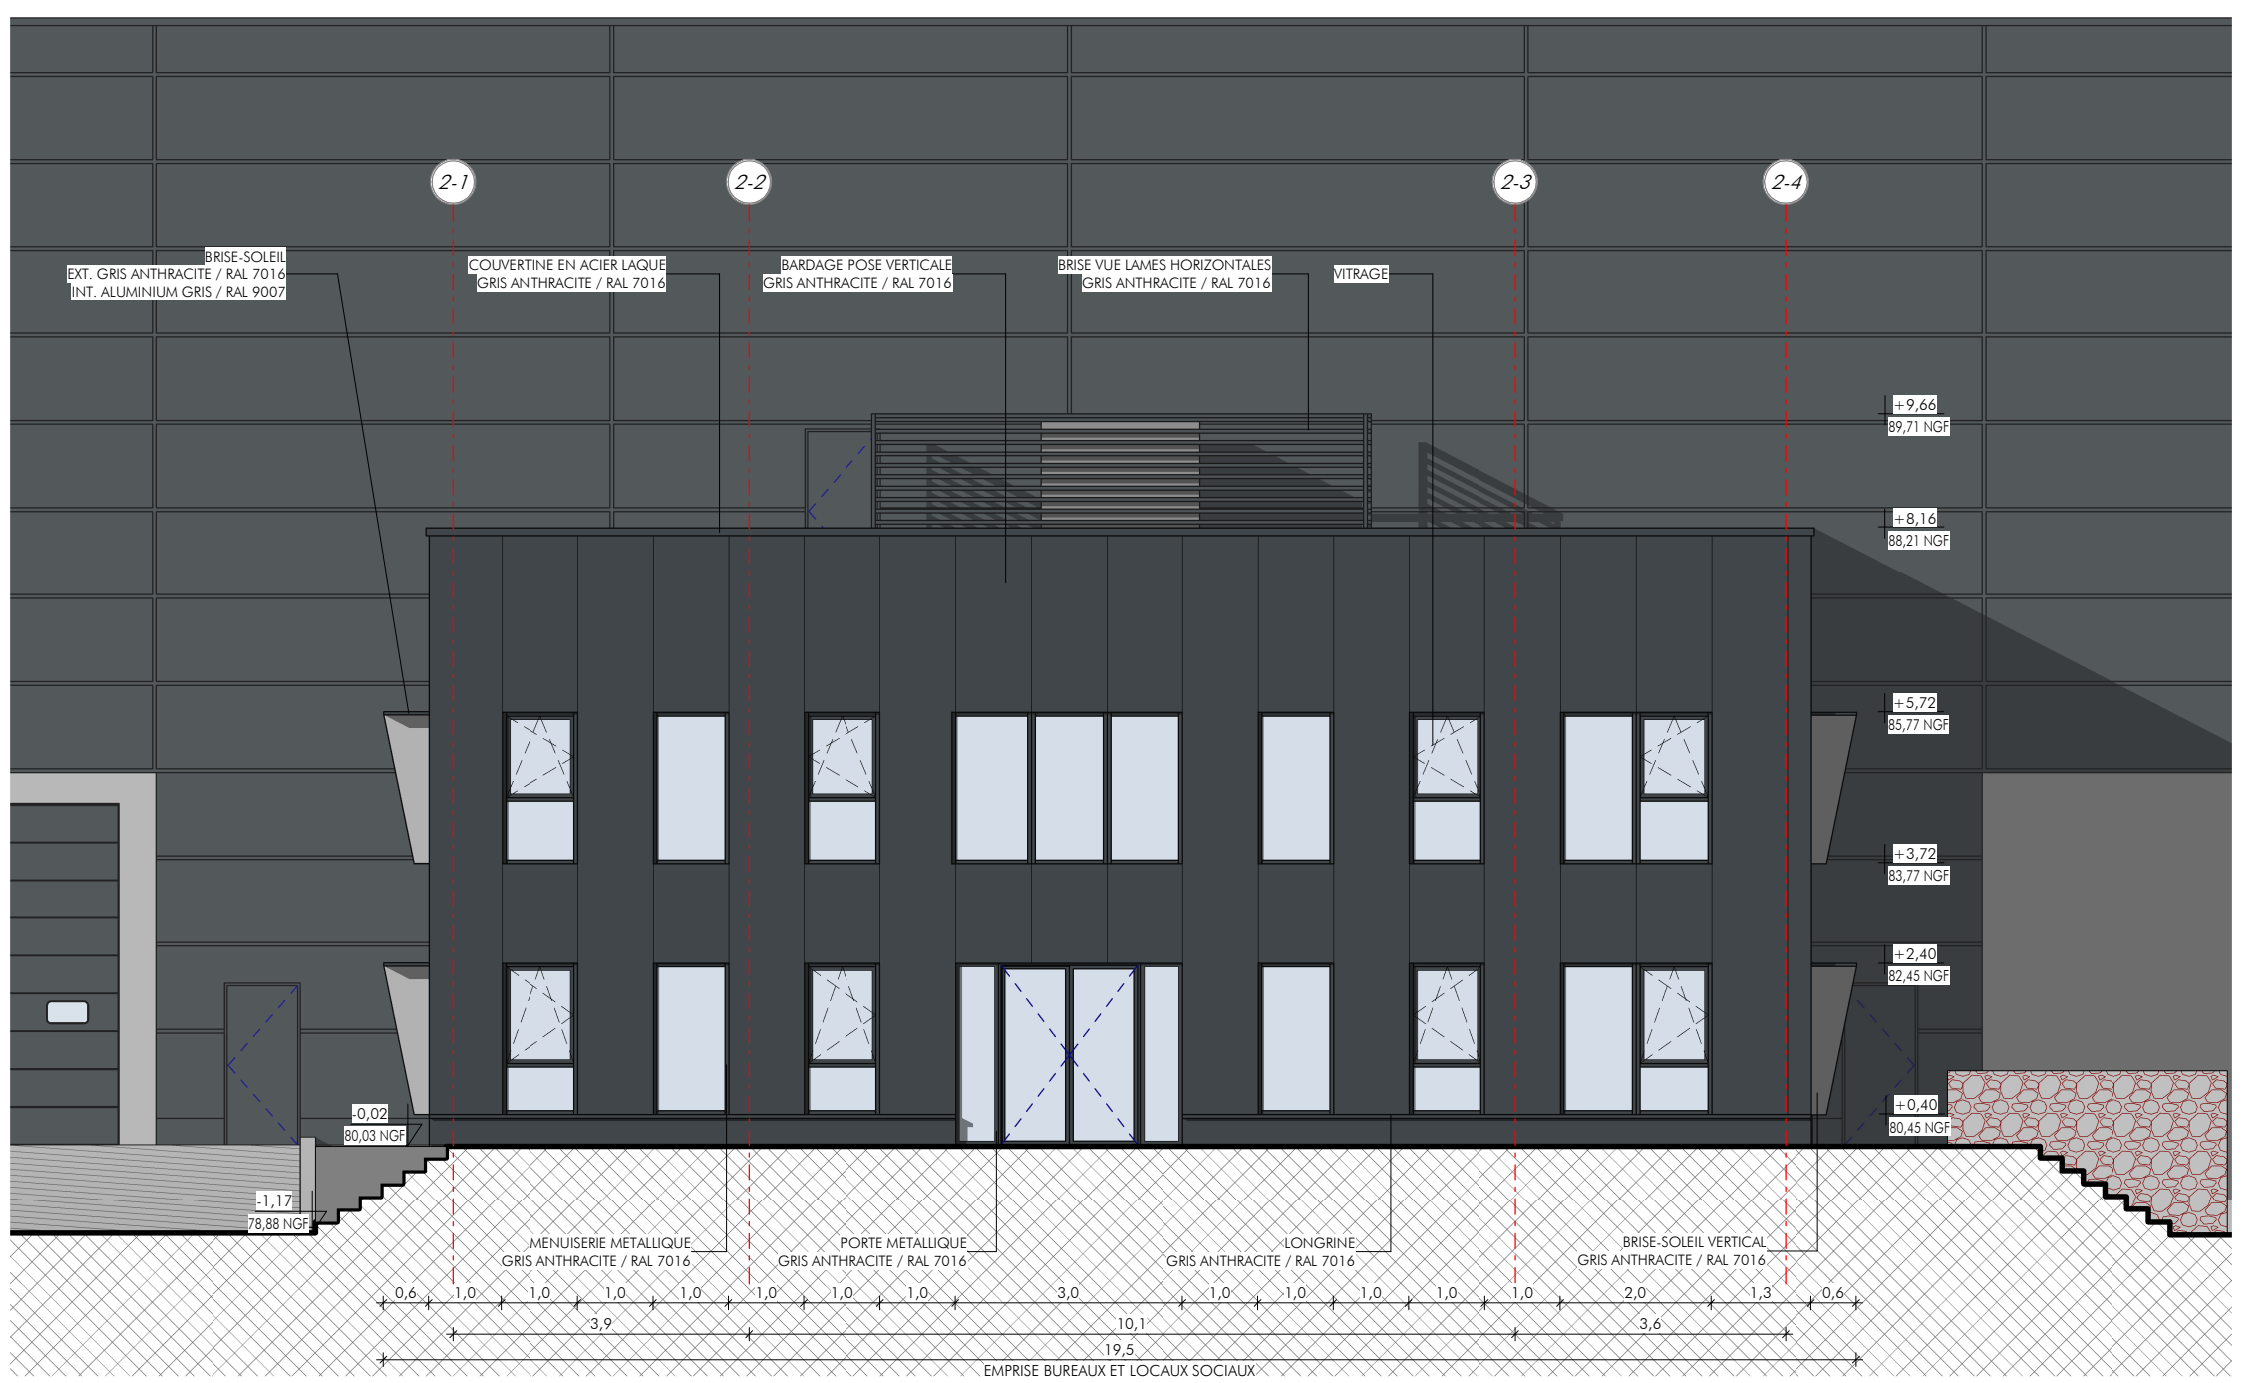


FACADE NORD



FACADE EST



FACADE SUD

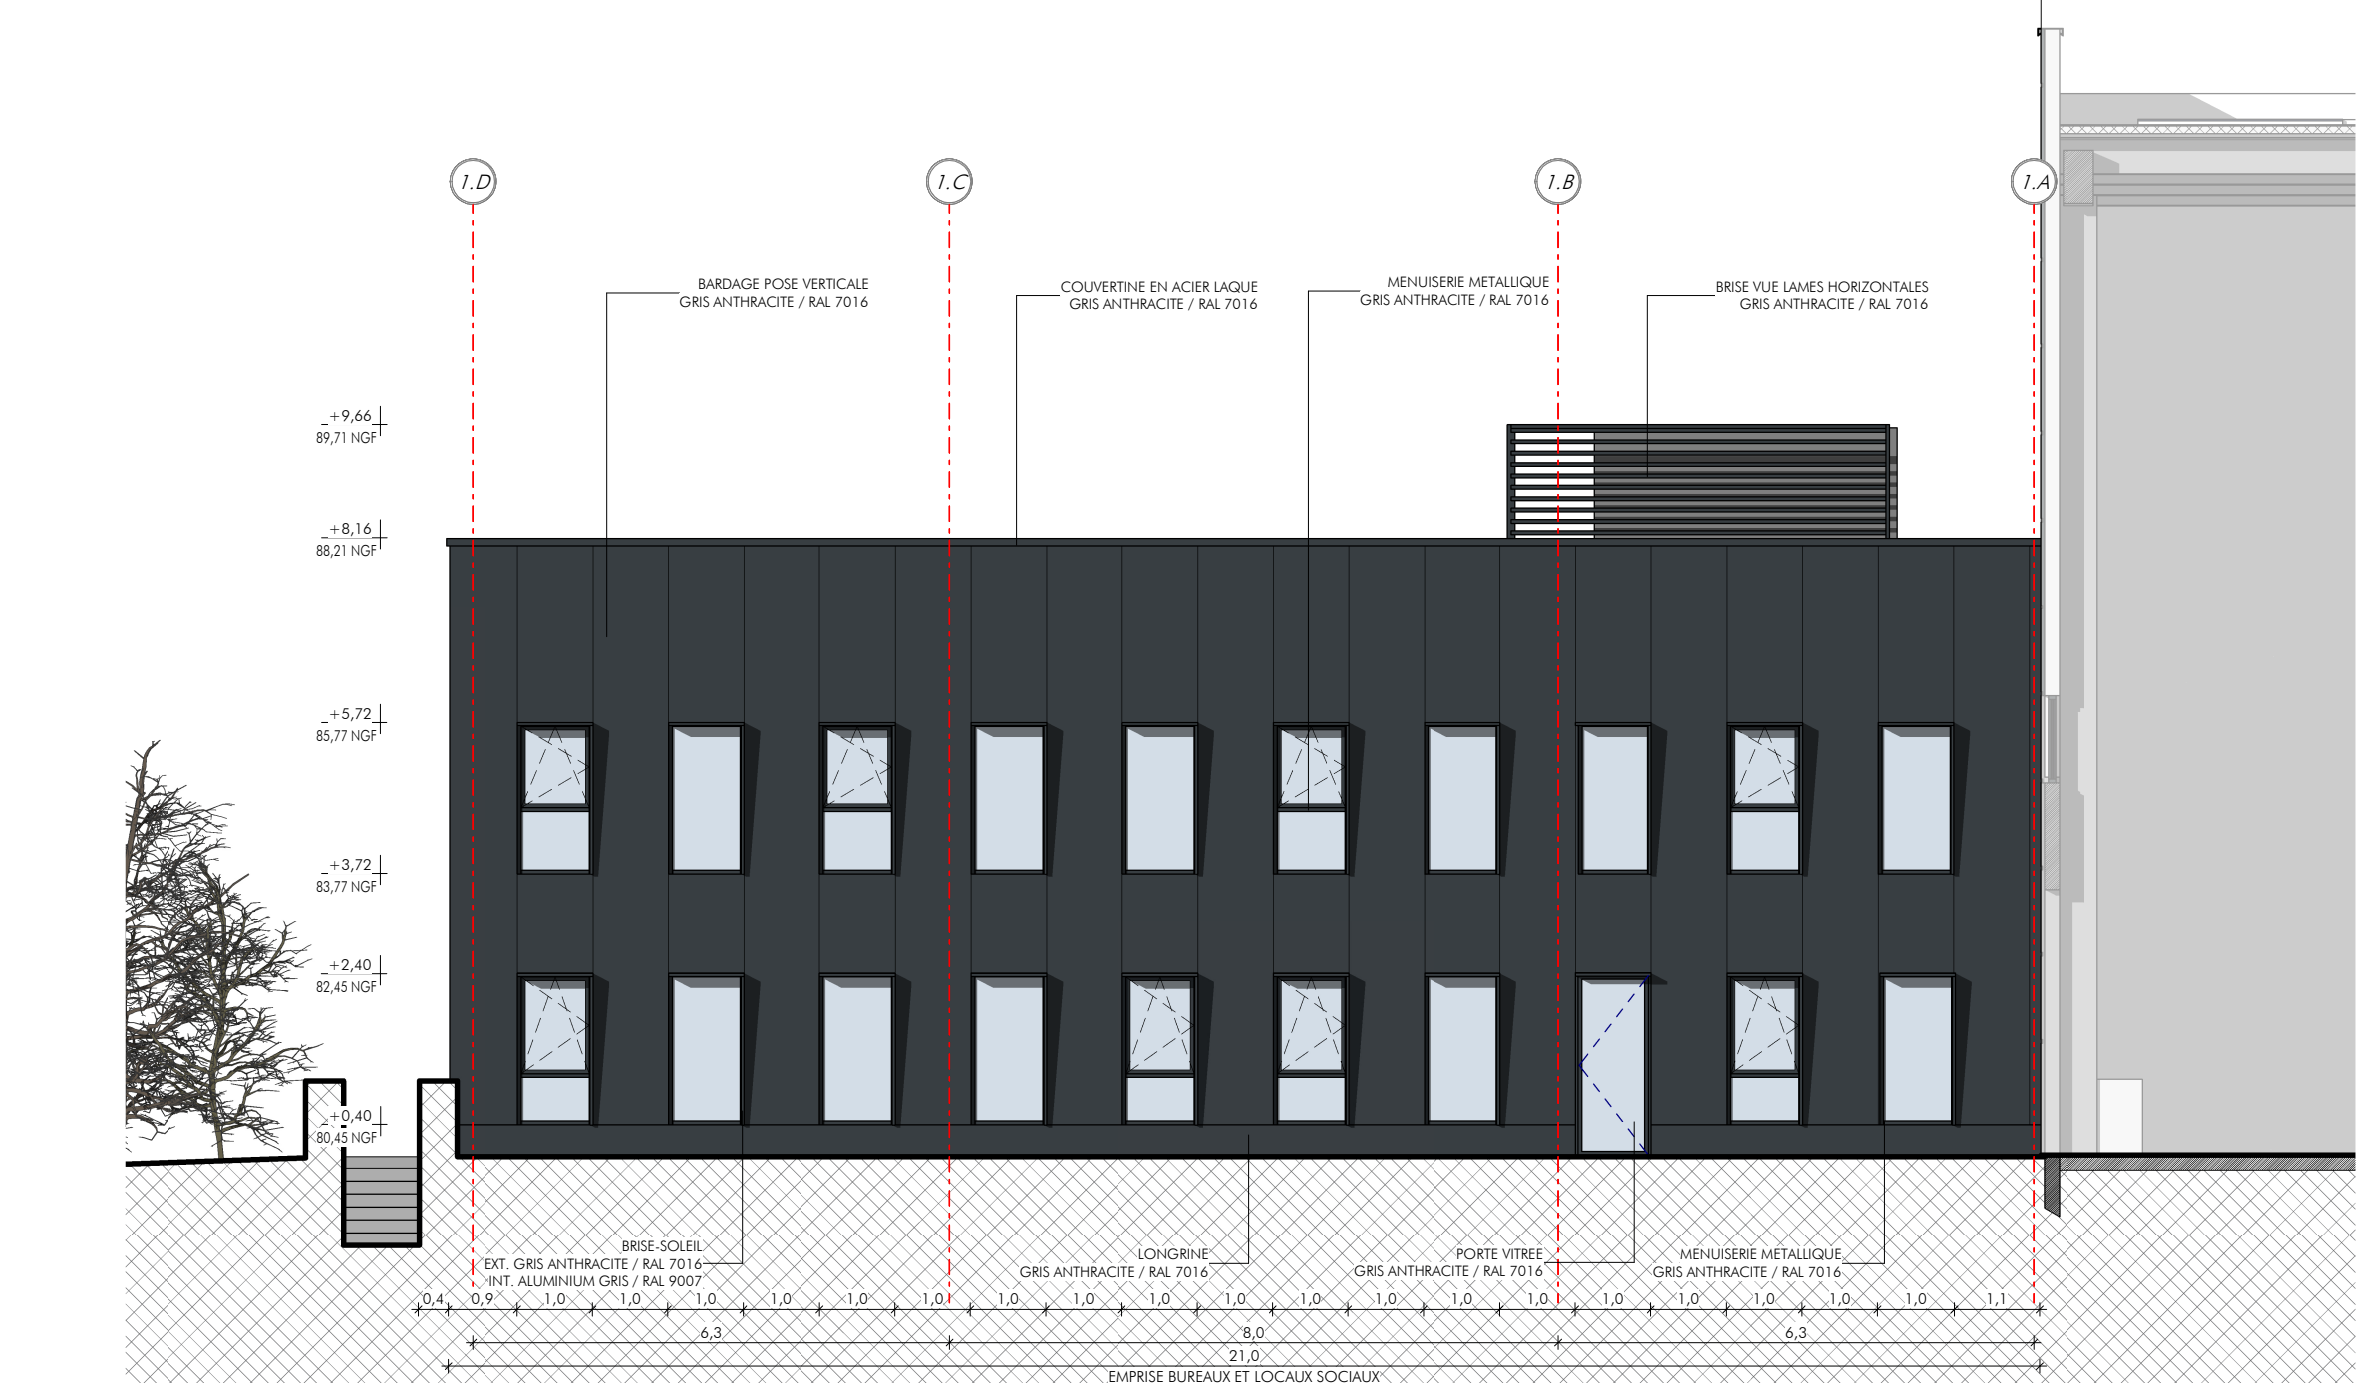

FACADE OUEST

Bureau / Local Social (B.L.S.)	Niveau	Surface		Cout	
		ST	SP	Surface Totale	Surface Plancher
Bureau / Local Social 1	Niveau 0	303,9 m²	303,9 m²	303,9 m²	303,9 m²
Bureau / Local Social 2	Niveau 1	325,9 m²	325,9 m²	325,9 m²	325,9 m²
Bureau / Local Social 3	Niveau 0	303,9 m²	303,9 m²	303,9 m²	303,9 m²
Bureau / Local Social 4	Niveau 1	324,7 m²	324,7 m²	324,7 m²	324,7 m²
Bureau / Local Social 5	Niveau 0	303,7 m²	303,7 m²	303,7 m²	303,7 m²
Bureau / Local Social 6	Niveau 1	324,7 m²	324,7 m²	324,7 m²	324,7 m²
TOTAL NIVEAU 0		303,7 m²	303,7 m²	1.002,3 m²	1.002,3 m²
TOTAL NIVEAU 1		324,7 m²	324,7 m²	649,4 m²	649,4 m²
TOTAL BUREAUX / LOCALS SOCIAUX (B.L.S.)		628,4 m²	628,4 m²	1.651,7 m²	1.651,7 m²

MOIS DES BATIMENTS & IMPLANTATIONS ALTIMETRIQUES

- BATIMENT A - ENTREPOT ± 0,00 = 80,05 NGF
- BATIMENT B - POSTE DE GARDE ± 0,00 = 79,83 NGF
- BATIMENT C1 - ATRI DEUX ROUES ± 0,00 = 79,25 NGF
- BATIMENT C2 - ATRI DEUX ROUES ± 0,00 = 79,25 NGF
- BATIMENT C3 - ATRI DEUX ROUES ± 0,00 = 79,44 NGF
- BATIMENT C4 - ATRI DEUX ROUES ± 0,00 = 79,44 NGF

IMPLANTATION ALTIMETRIQUE DE REFERENCE ± 0,00 = 80,05 NGF

PLAN DES BUREAUX & LOCALS SOCIAUX

1031
CAO : SFB/AGO/GM
1031-V08-GENERAL.rvt

04 1/100ème
Revit 2022

P3 LAON S.A.S.
CONSTRUCTION D'UNE PLATE-FORME LOGISTIQUE
Pôle d'activités du Griffon - Rue James Watt
02000 BARENTON-BUGNY

PIECE PC3

PIECE PC5

ARCHI-FACTORY
Espace du Tier - 13 Boulevard Jean Monnet
56260 LARMOR-PLAGE / FRANCE
S.A.R.L. d'Architecture au Capital de 10.000 Euros
R.C.S. LORIENT 622 821 191 - N° de Charte 2012 0 846
Immatriculé au Répertoire des Architectes au N° d'Ordre National 0708
Téléphone Régional de l'Ordre des Architectes de Bretagne 02 97 08 80

DEMANDEUR

P3 Laon S.A.S.
Espace du Tier
75009 PARIS
+33 (0)6 58 14 96 87
nicolas.camus@p3paris.com

ARCHITECTE

S.A.R.L. d'architecture ARCHI-FACTORY
Espace du Tier
13, Boulevard Jean Monnet
56260 LARMOR-PLAGE
+33 (0)2 97 35 08 80
Contact@archi-factory.eu

DEMANDE DE PERMIS DE CONSTRUIRE
14 AVRIL 2023

